




**PIANTA FONDAZIONI**  
Scale 1:500

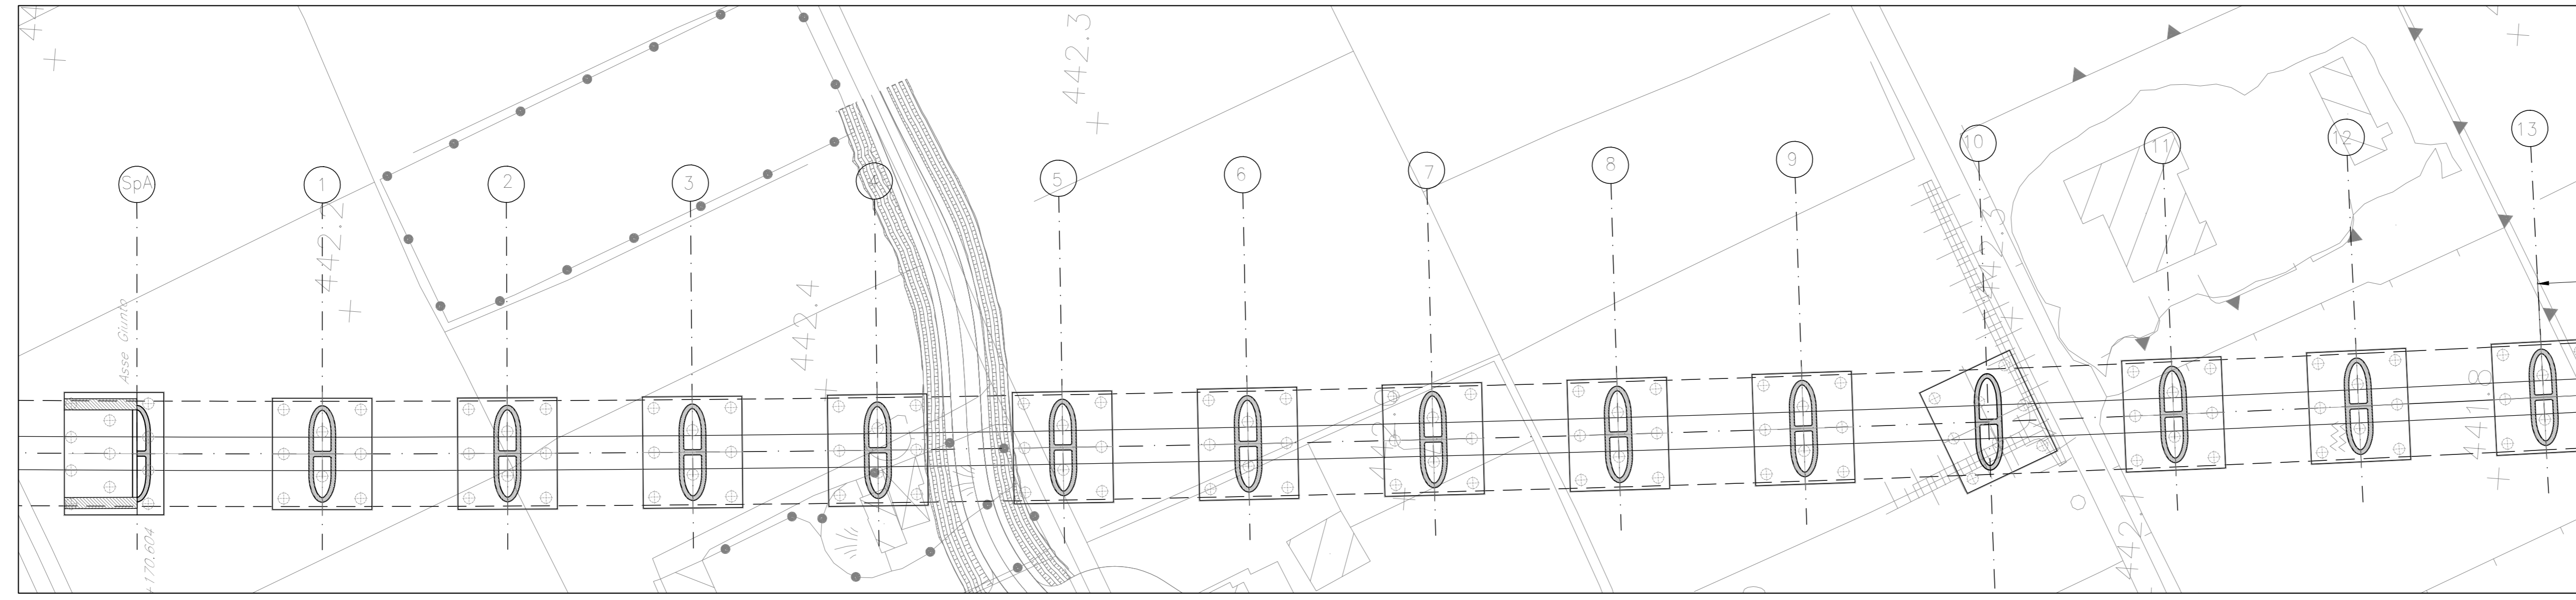


**PROSPETTO**  
Scale 1:500

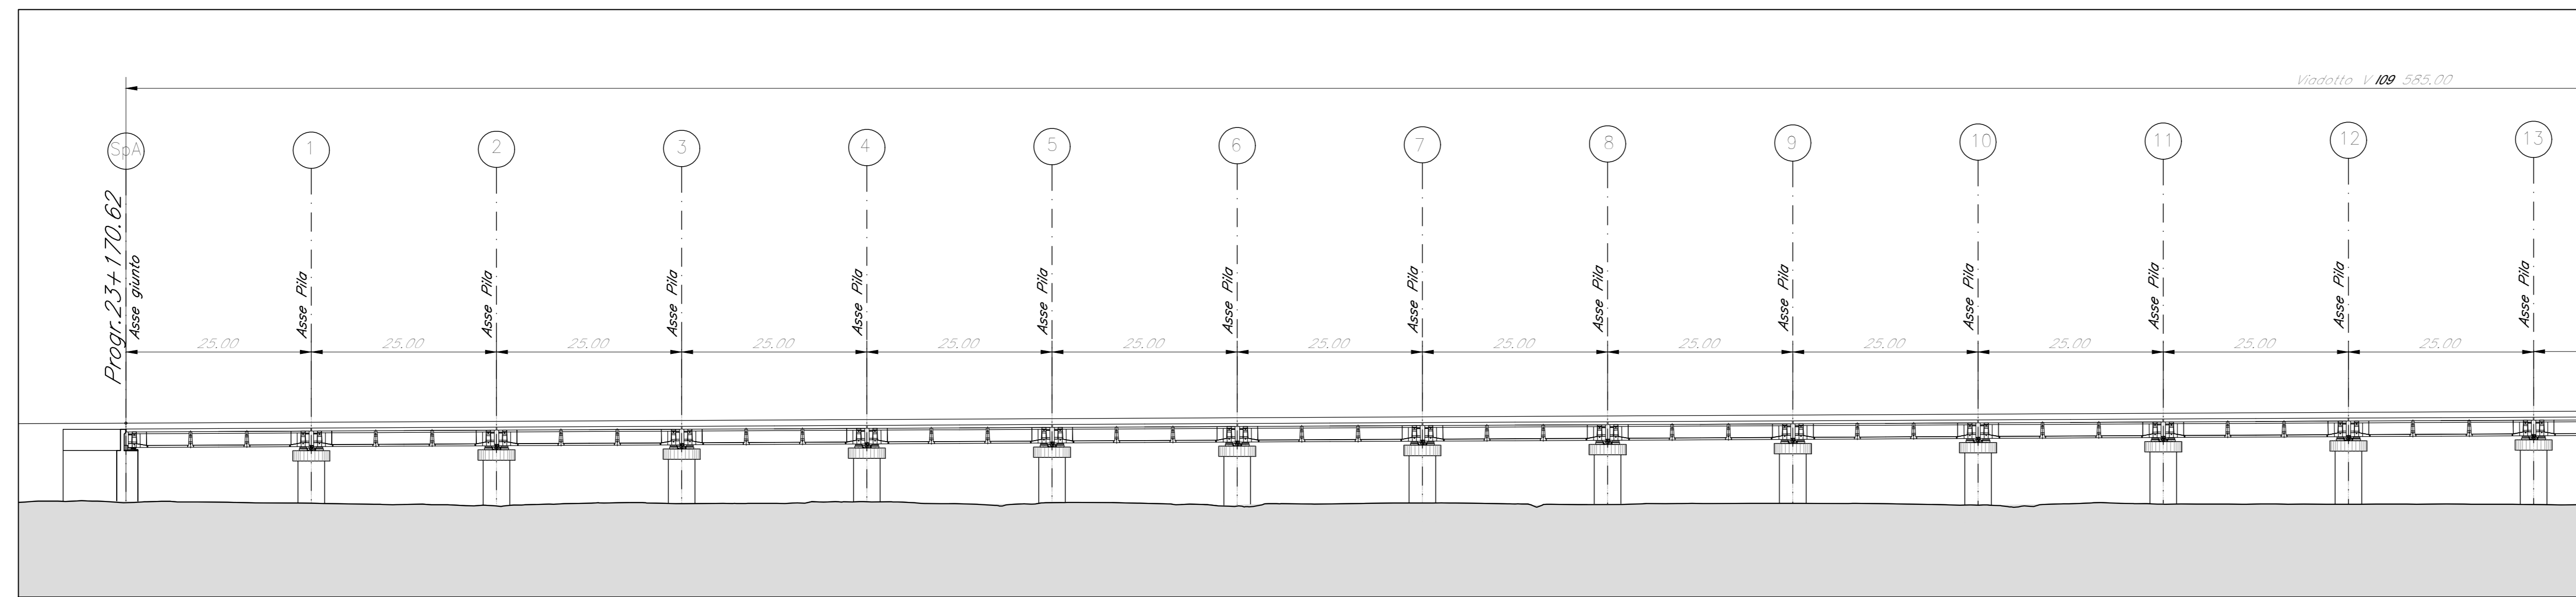


**PIANTA FONDAZIONI**  
Scale 1:500

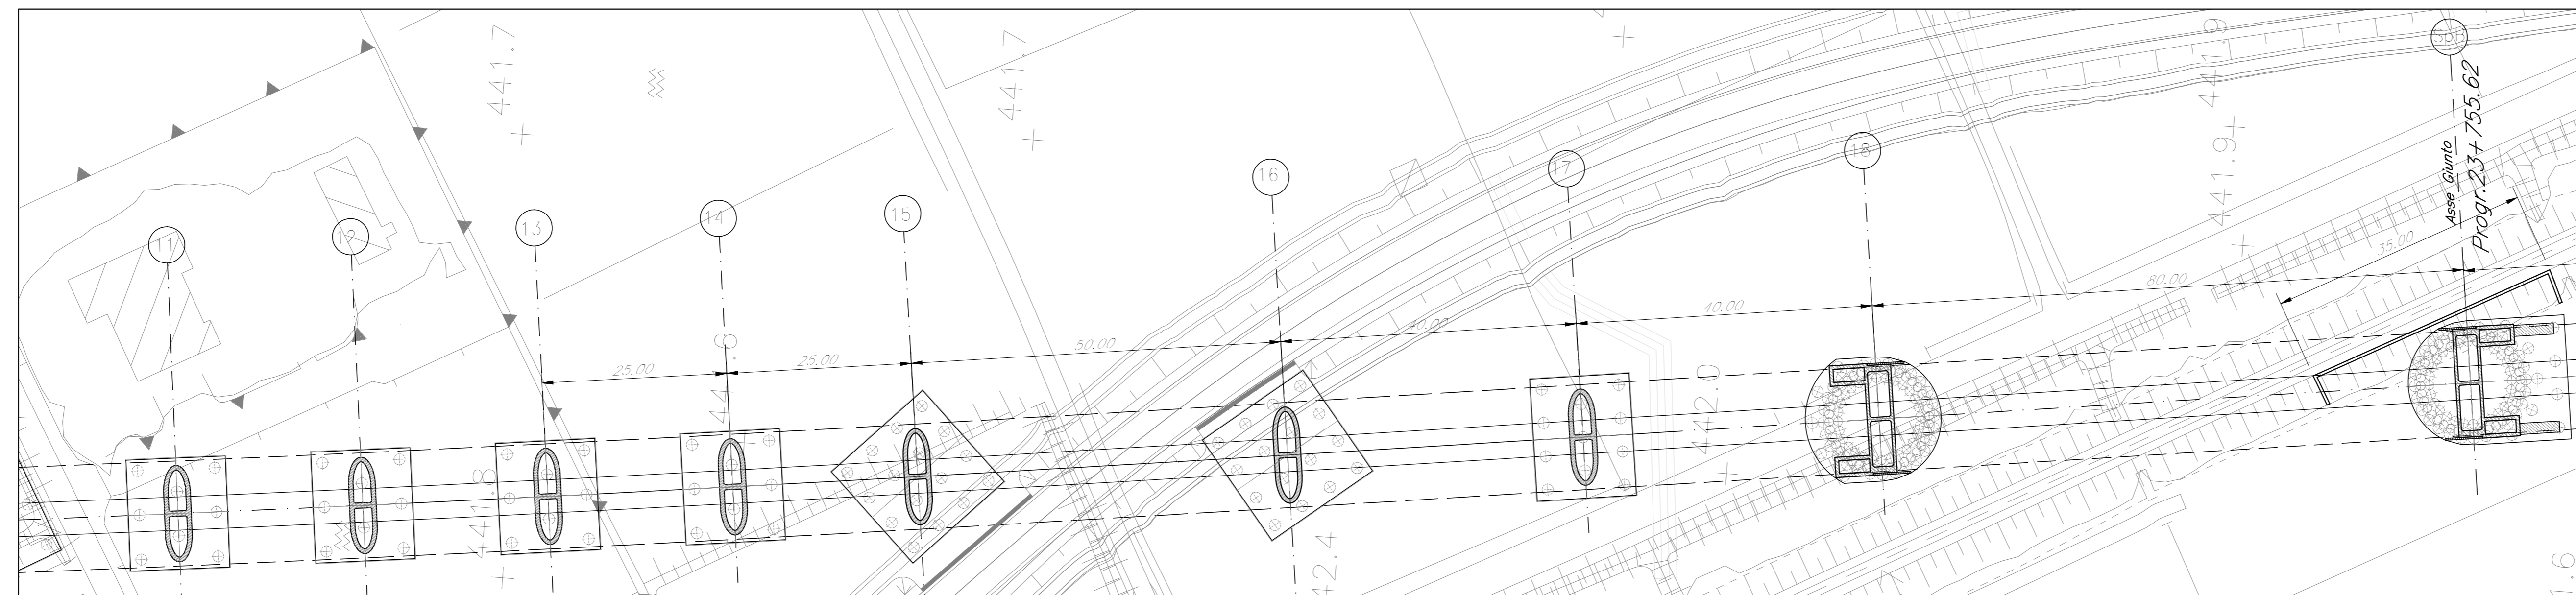

**PROSPETTO**  
Scale 1:500

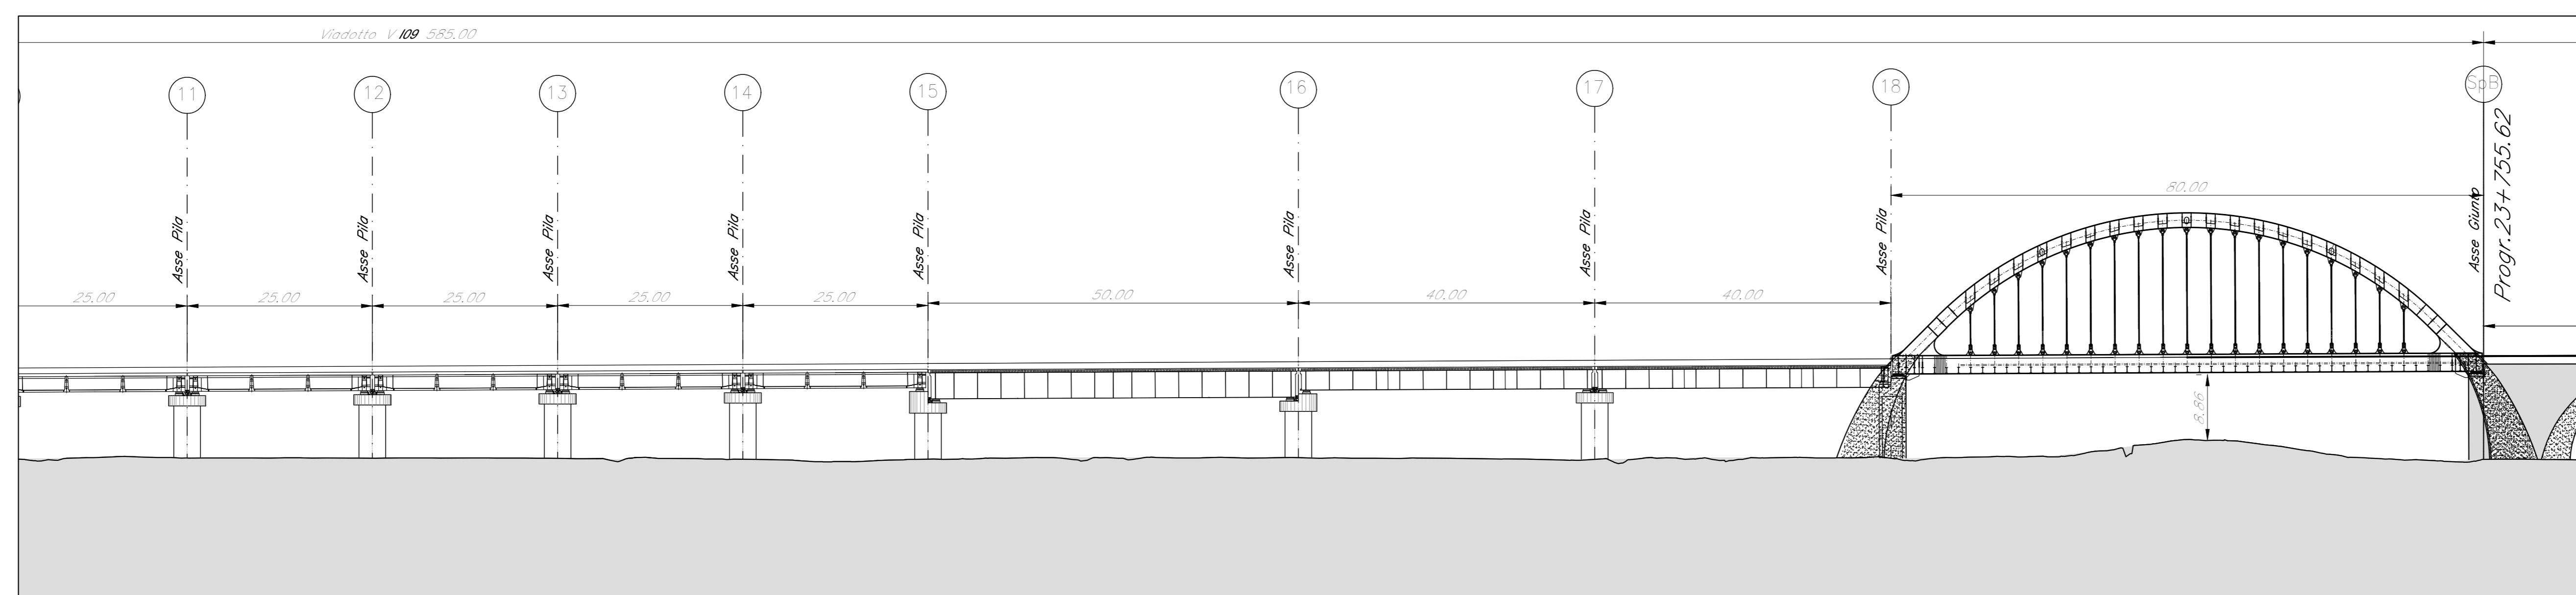

**PIANTA CHIAVE**

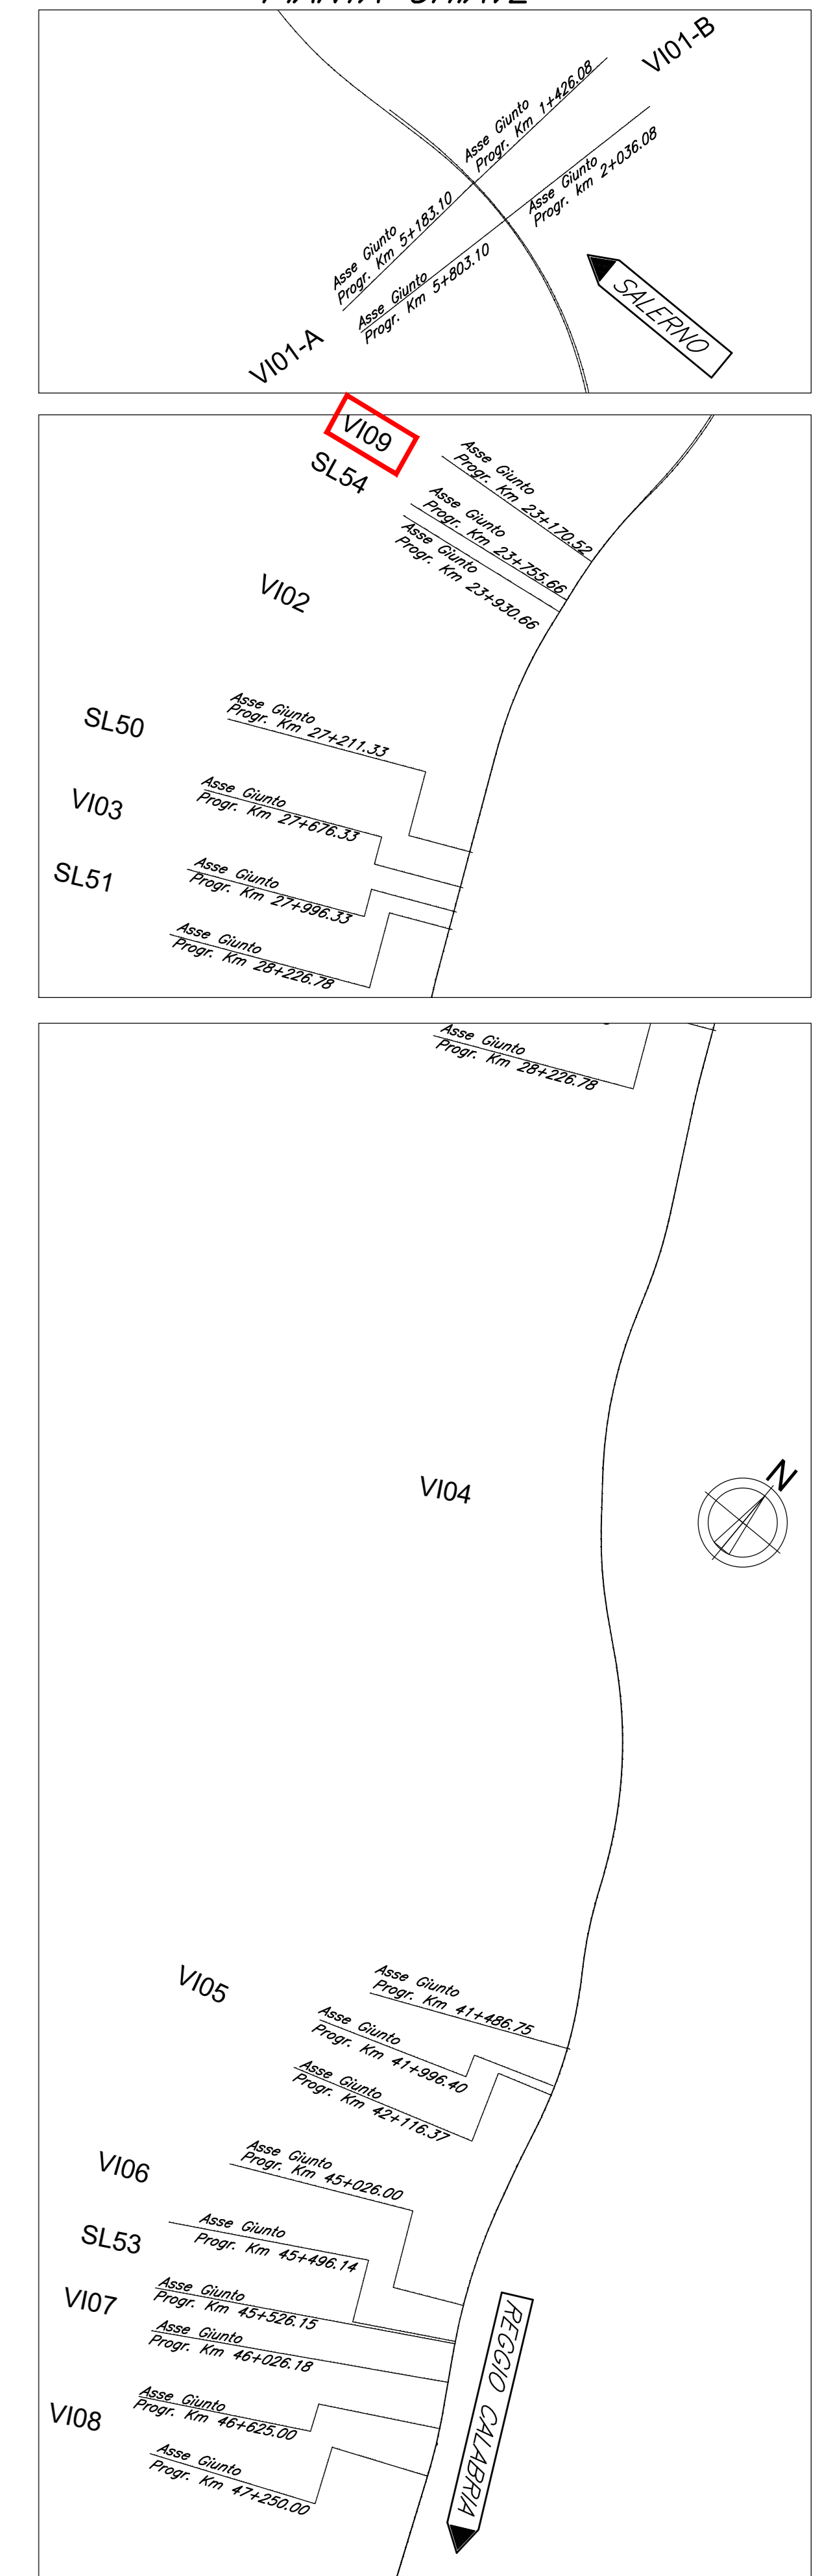

COMMITTENTE: **RFI** RETE FERROVIARIA ITALIANA GRUPPO FERROVIE DELLO STATO ITALIANE

PROGETTAZIONE: **ITALFERR** GRUPPO FERROVIE DELLO STATO ITALIANE

**S.O. PONTI E GRANDI STRUTTURE**  
**PROGETTO DI FATTIBILITA' TECNICA ED ECONOMICA**  
**LINEA SALERNO - REGGIO CALABRIA**  
**NUOVA LINEA AV SALERNO - REGGIO CALABRIA**  
**LOTTO 1 BATTIPAGLIA - PRAIA**  
**LOTTO 1B ROMAGNANO - BUONABITACOLO**  
VIADOTTI FERROVIARI  
V109  
PIANTA FONDAZIONI E PROSPETTO

SCALA: varie

Rev.	Descrizione	Redatto	Data	Verificato	Data	Approvato	Data	Autorizzato	Data
A	Emissione esecutiva	D. LAROSA	Luglio 2023	A. FERRI	Luglio 2023	[Signature]	Luglio 2023	A. VILLOTTI	Luglio 2023

File: RC2AB1R00PBVI090001A.dwg n. Elab.: