




**PIANTA IMPALCATO**  
Scala: 1:50

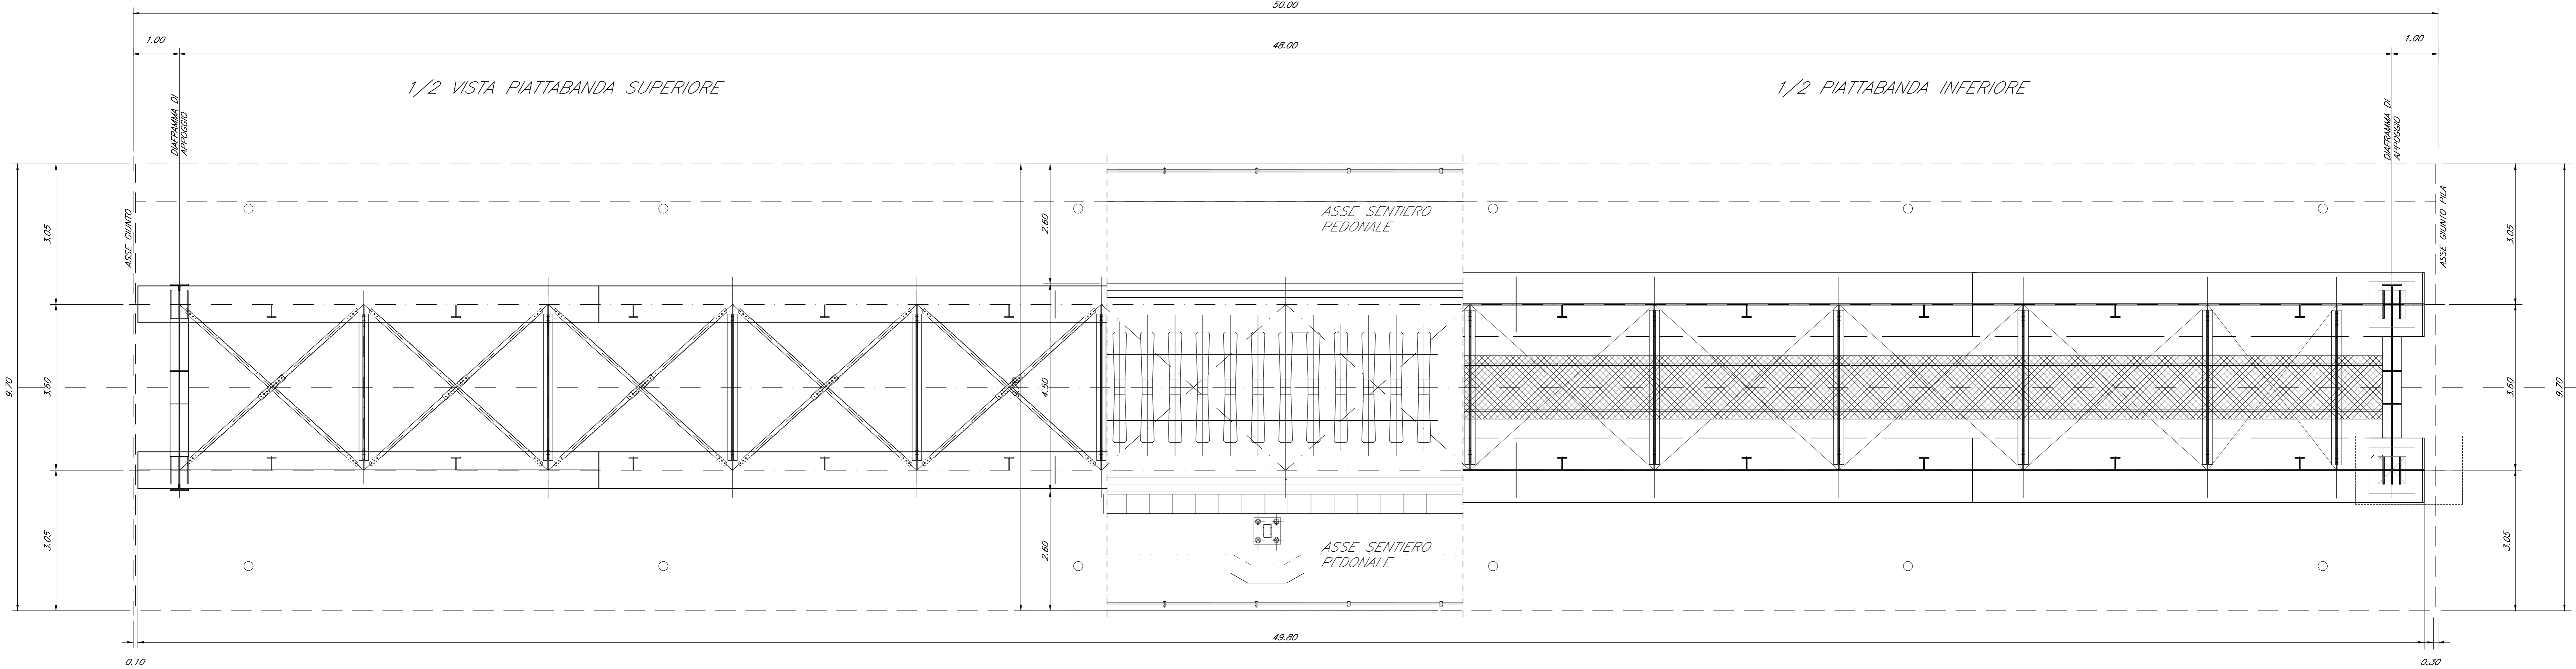

**SEZIONE LONGITUDINALE**  
Scala: 1:50

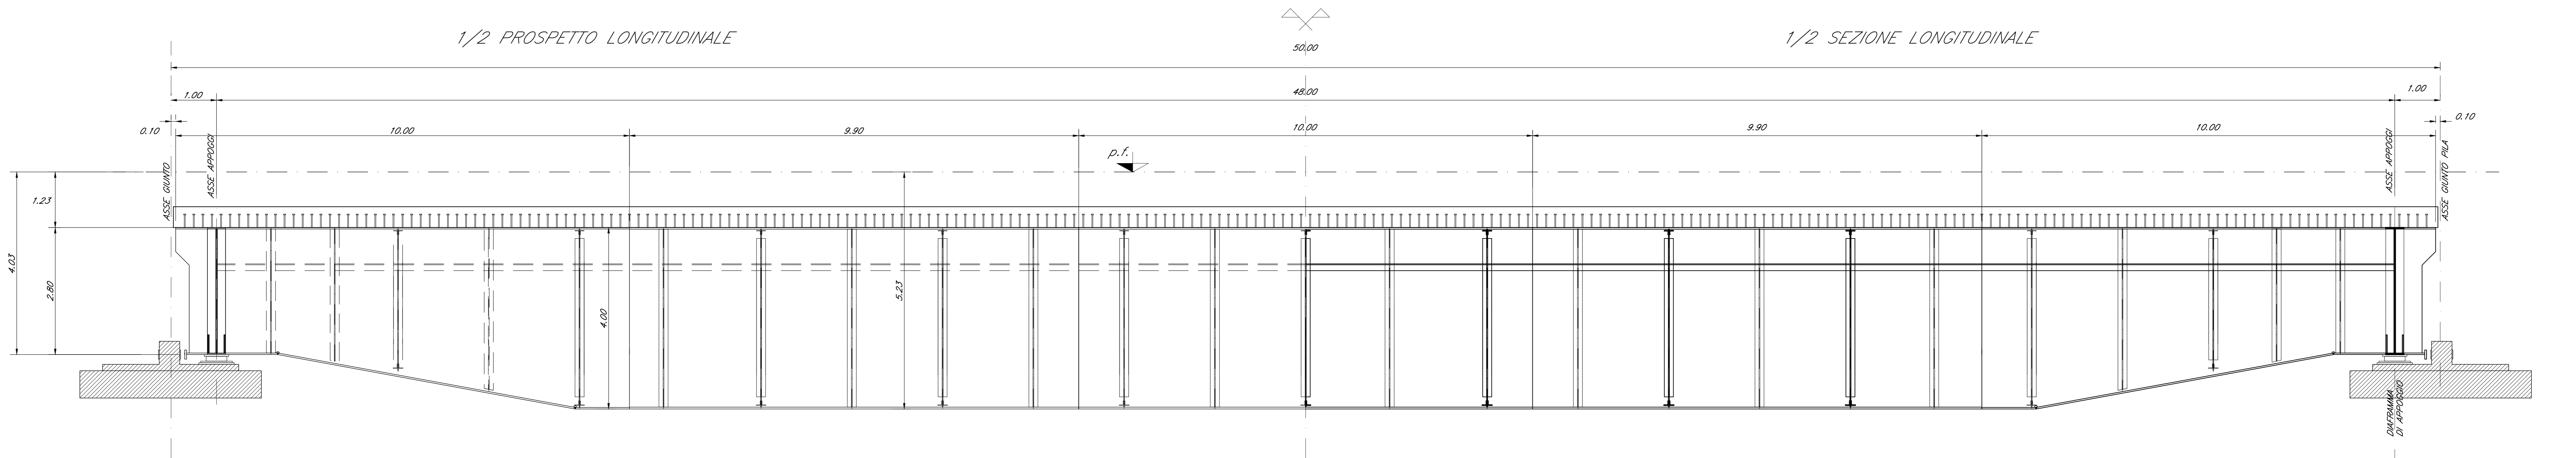

**SEZIONE TRASVERSALE IMPALCATO**  
Scala: 1:50

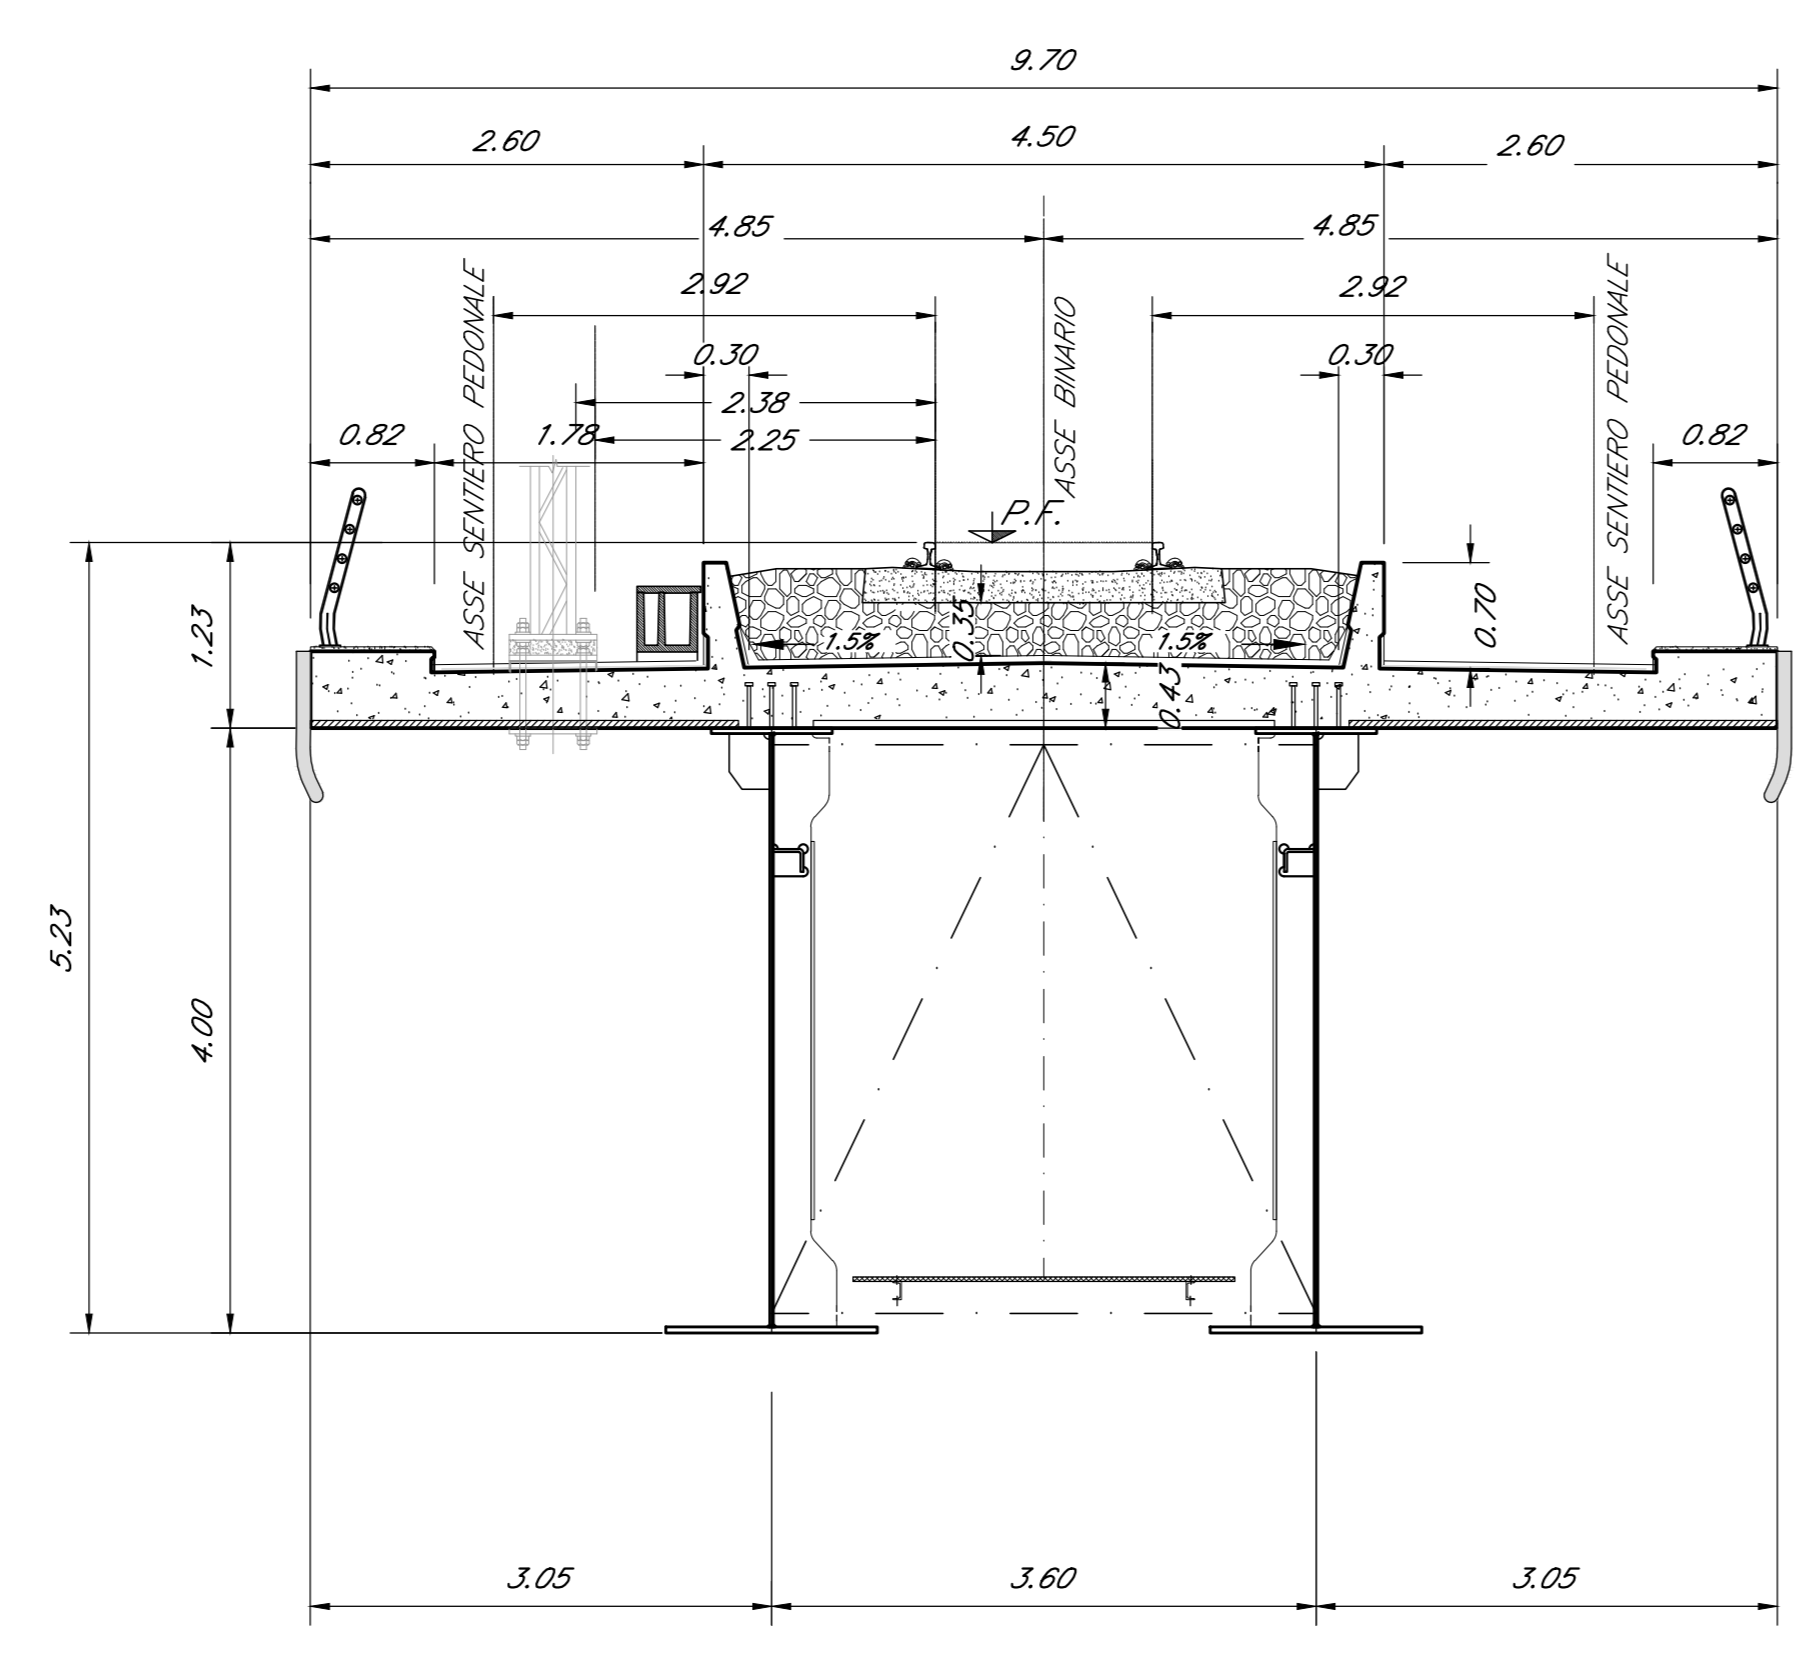

COMMITTENTE: **RFI**  
RETE FERROVIARIA ITALIANA  
GRUPPO FERROVIE DELLO STATO ITALIANO

PROGETTAZIONE: **ITALFERR**  
GRUPPO FERROVIE DELLO STATO ITALIANO

**S.O. PONTI E GRANDI STRUTTURE**

**PROGETTO DI FATTIBILITA' TECNICA ED ECONOMICA**

**LINEA SALERNO - REGGIO CALABRIA**  
**NUOVA LINEA AV SALERNO - REGGIO CALABRIA**  
**LOTTO 1 BATTIPAGLIA - PRAIA**  
**LOTTO 1B ROMAGNANO - BUONABITACOLO**

VIADOTTI FERROVIARI  
VIADOTTO A STRUTTURA MISTA 50m S.B.  
PIANTA E SEZIONI

SCALA: varie

Rev.	Descrizione	Redatto	Data	Verificato	Data	Approvato	Data	Autorizzato Data
A	Emissione esecutiva	D. L'Esposito	Luglio 2023	A. Fico	Luglio 2023	[Firma]	Luglio 2023	A. Vitucci Luglio 2023

File: RC2AB1R00PZV0000004A.dwg n. Etab: 1