




PROSPETTO
Scala: 1:100

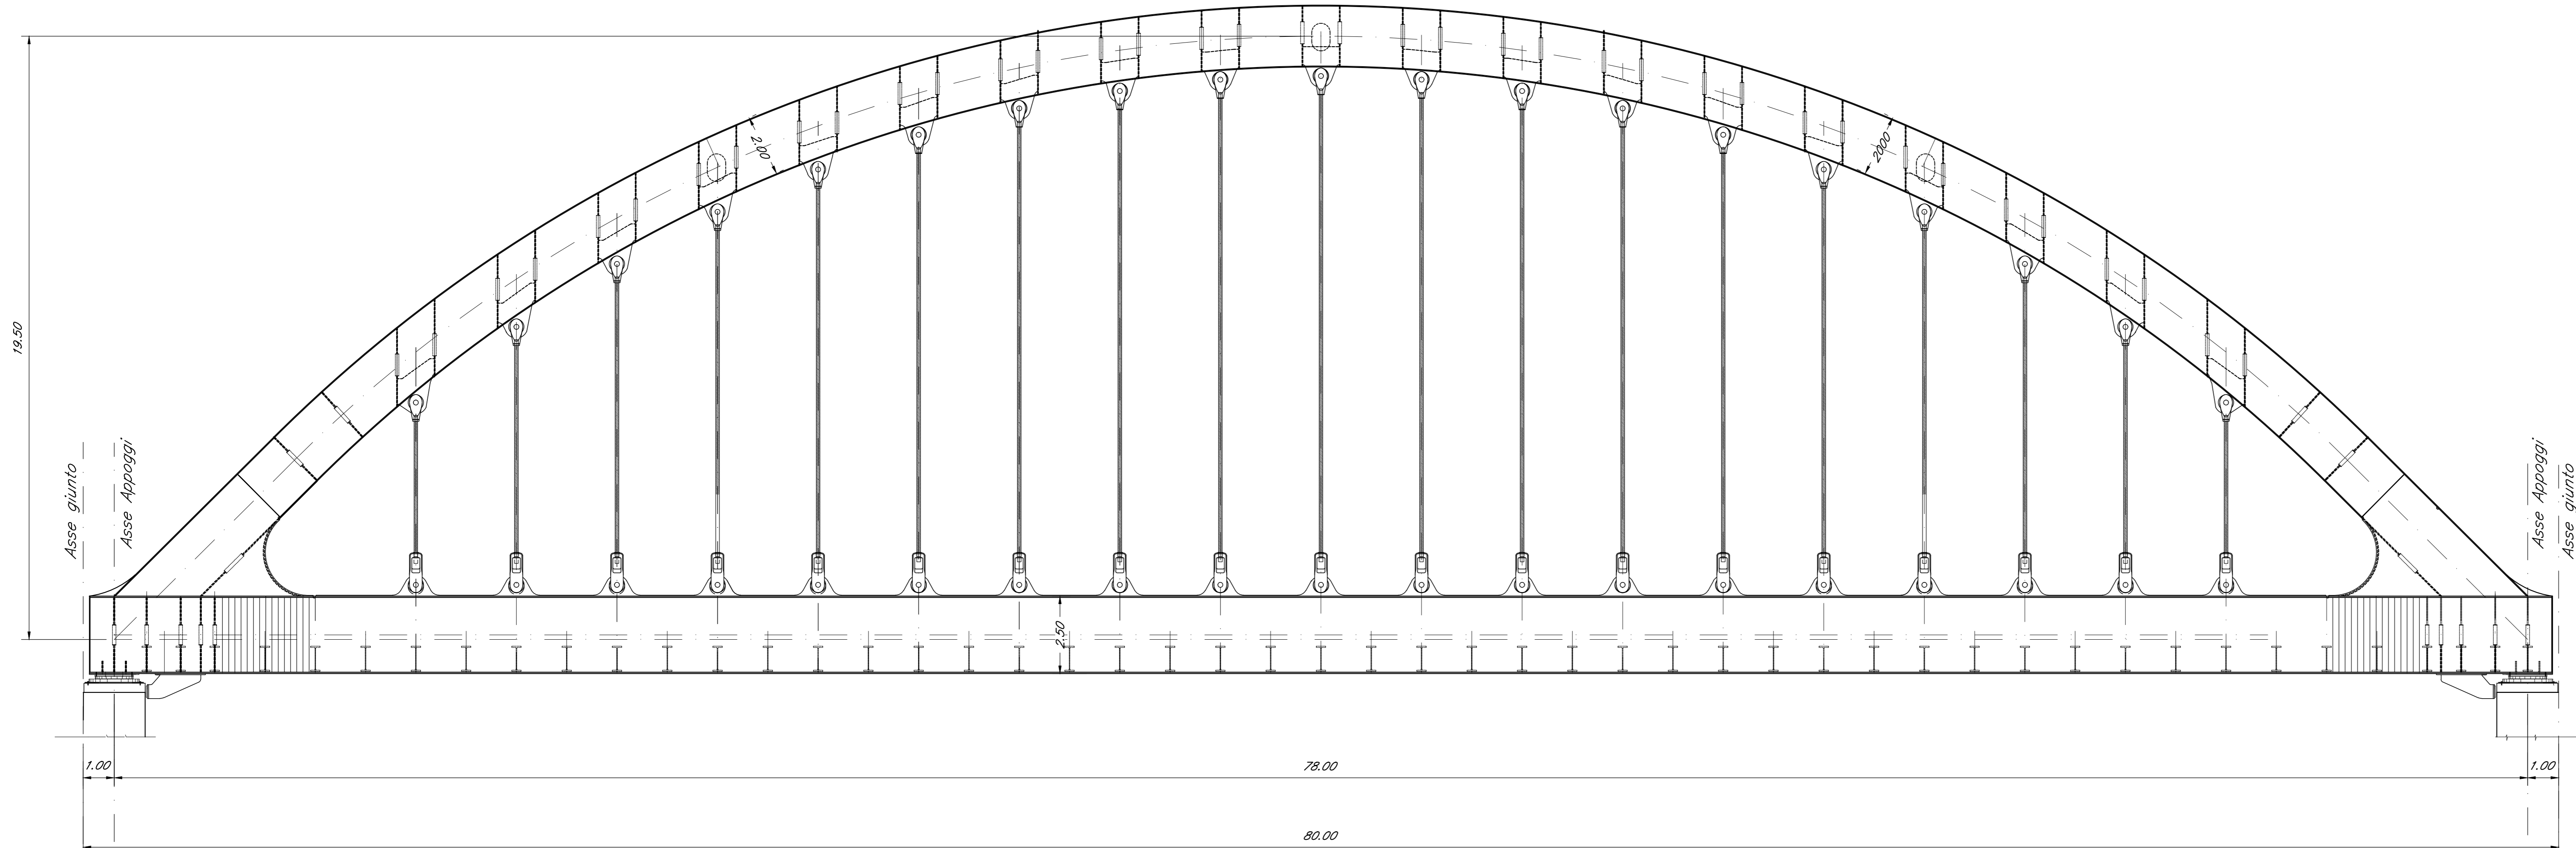

PIANTA
Scala: 1:100

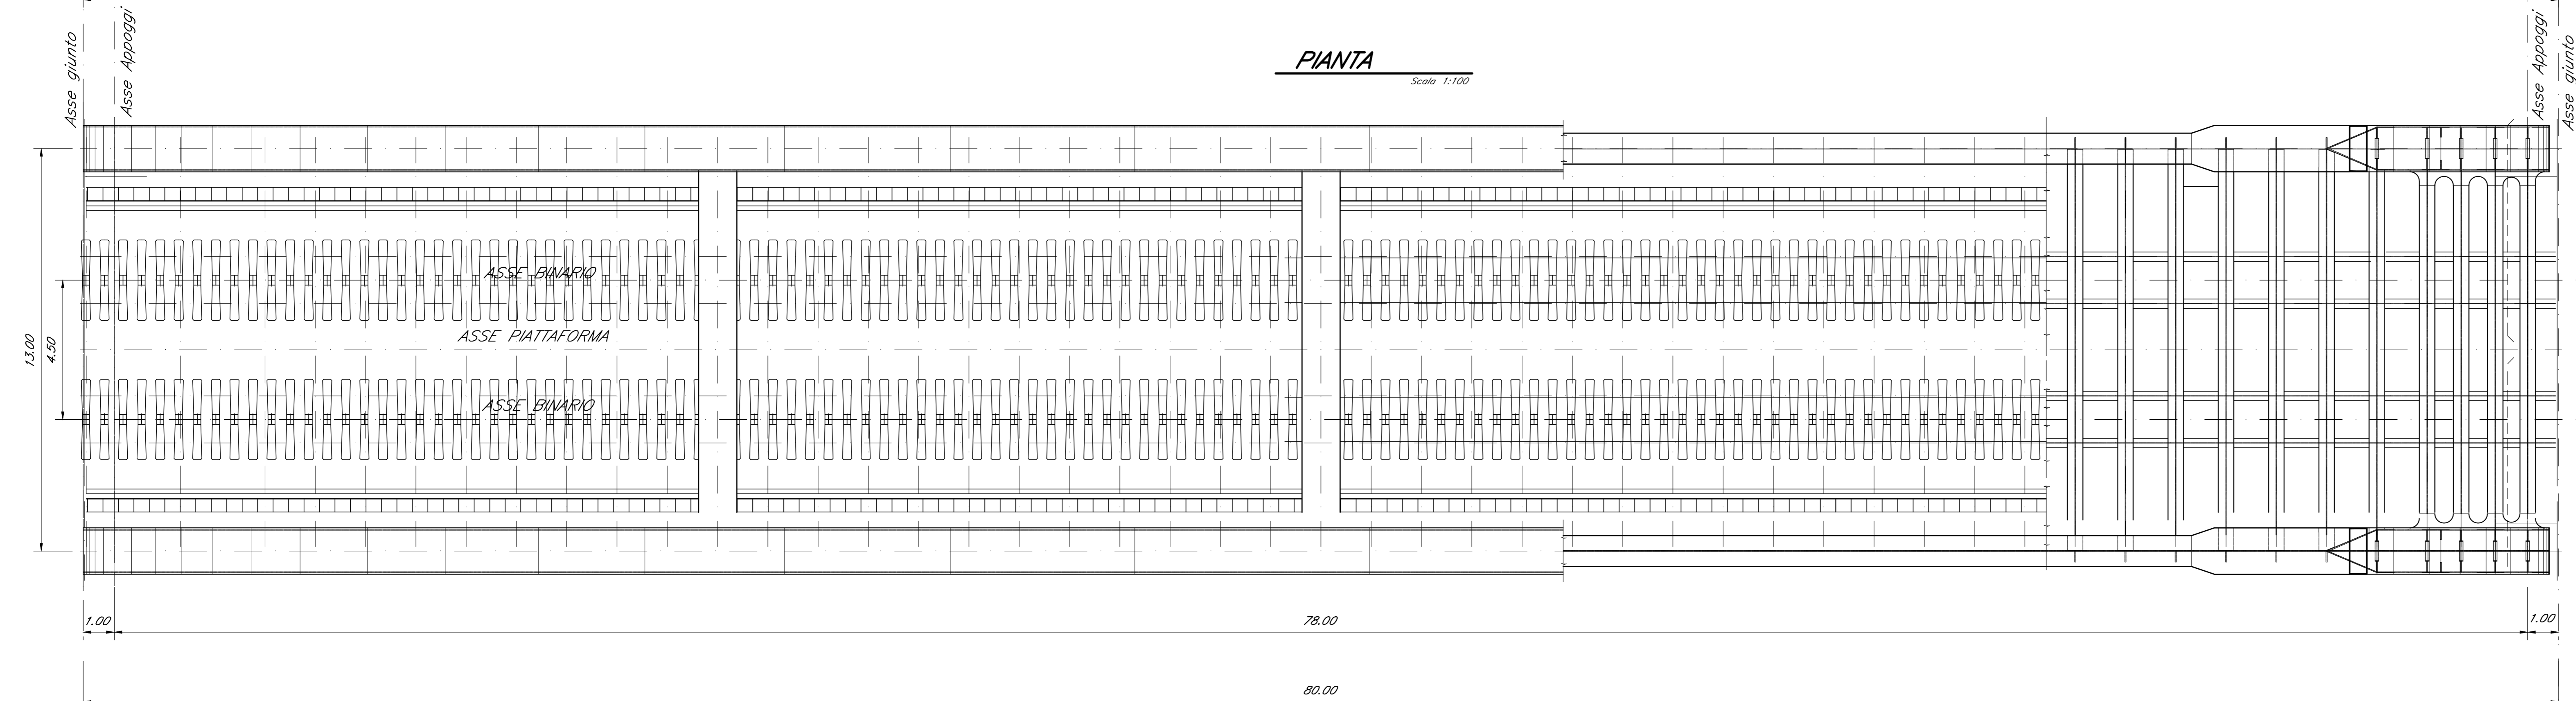

SEZIONE TRASVERSALE
Scala: 1:100

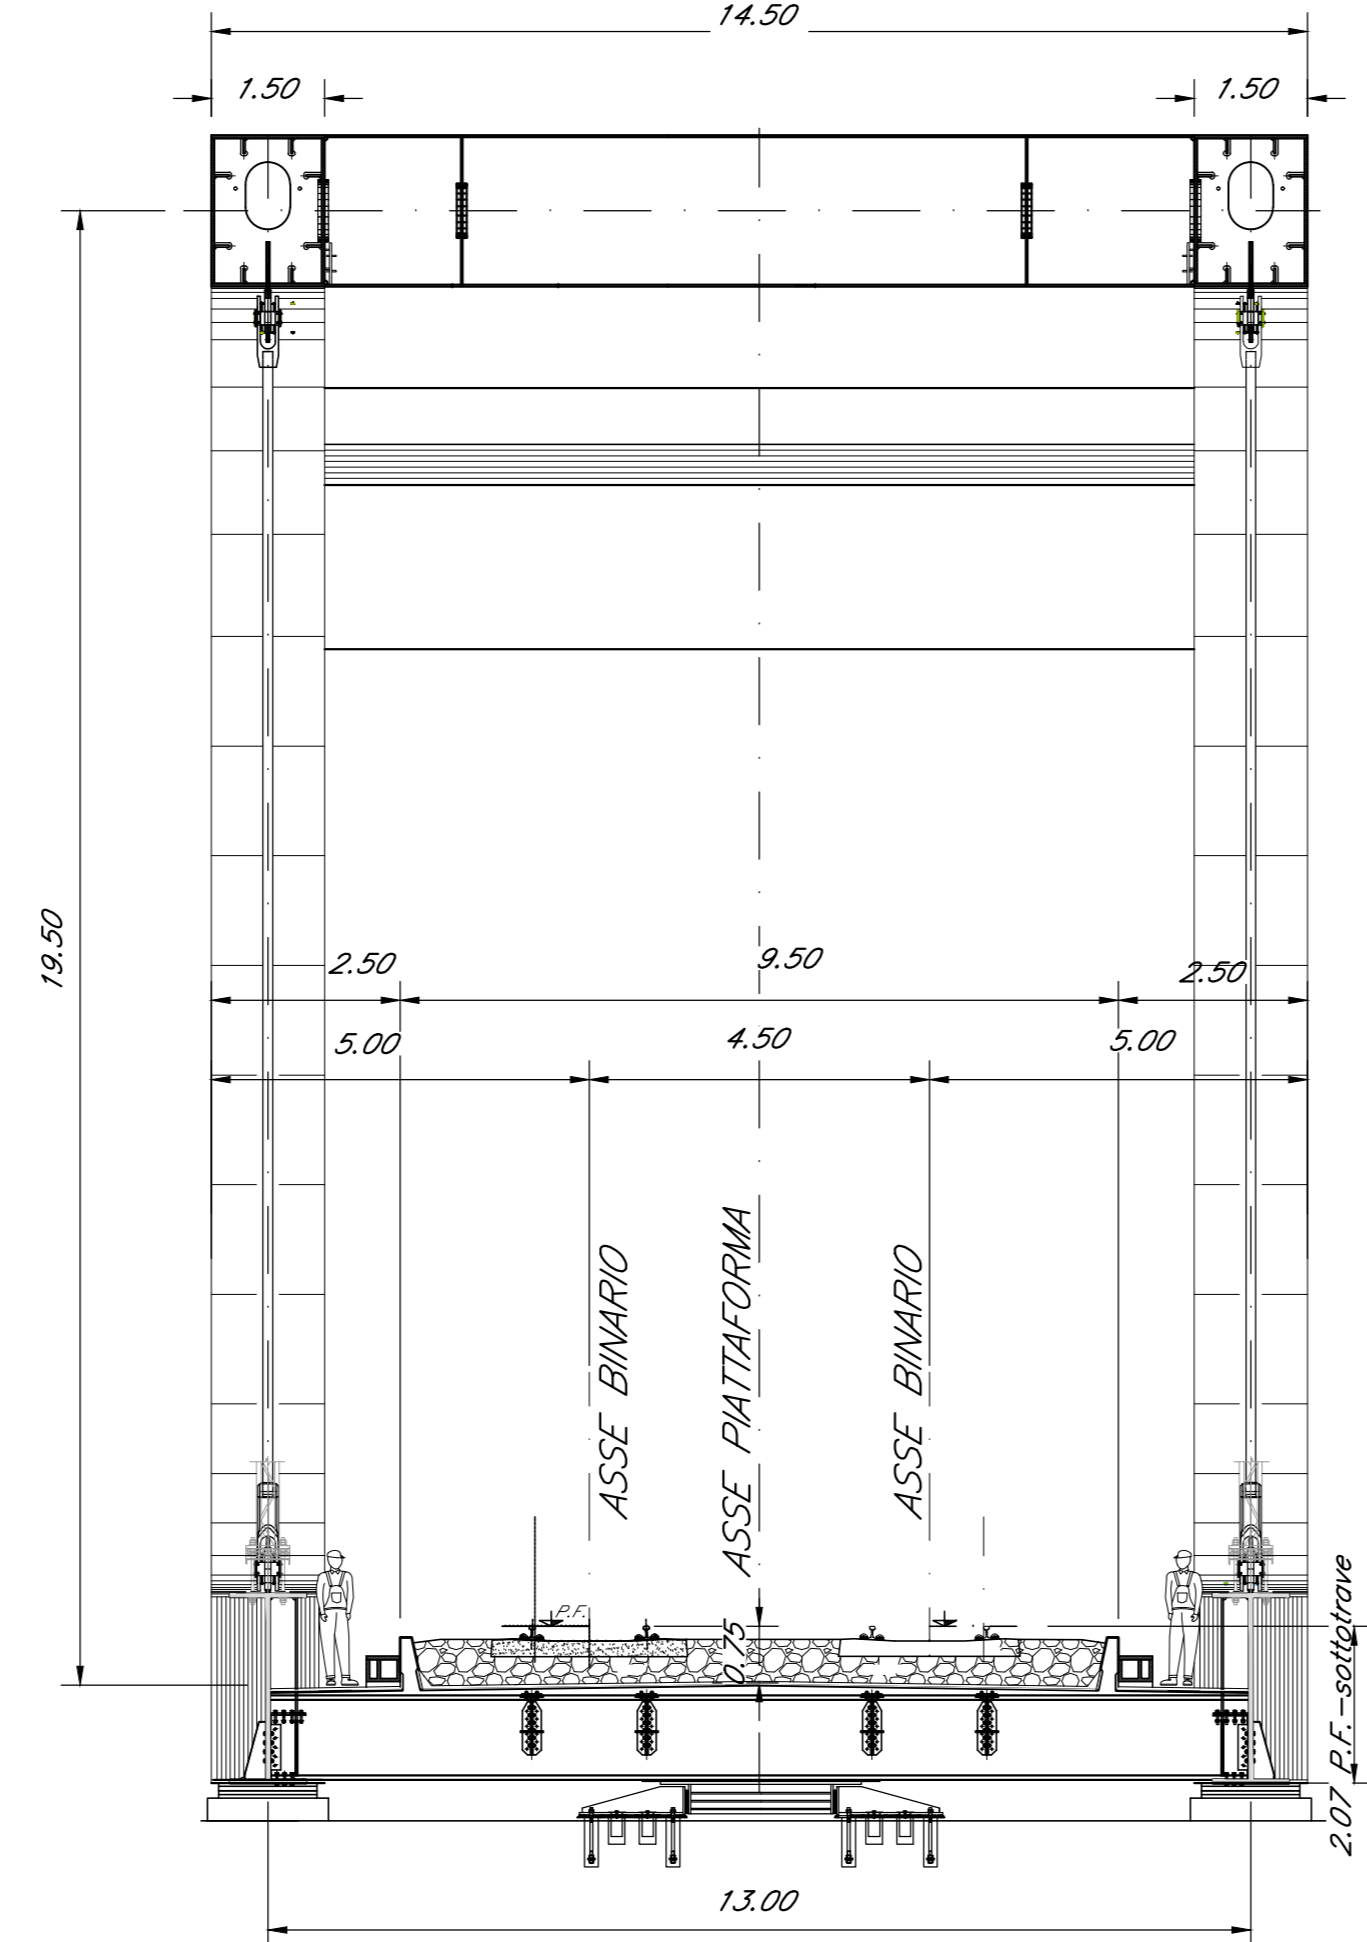

COMMITTENTE:

 RETE FERROVIARIA ITALIANA
 GRUPPO FERROVIE DELLO STATO ITALIANE

PROGETTAZIONE:

 GRUPPO FERROVIE DELLO STATO ITALIANE

S.O. PONTI E GRANDI STRUTTURE

PROGETTO DI FATTIBILITA' TECNICA ED ECONOMICA

LINEA SALERNO - REGGIO CALABRIA
NUOVA LINEA AV SALERNO - REGGIO CALABRIA
LOTTO 1 BATTIPAGLIA - PRAIA
LOTTO 1B ROMAGNANO - BUONABITACOLO

VIADOTTI FERROVIARI
 VIADOTTO AD ARCO 80m D.B.
 PIANTA, PROSPETTO E SEZIONE

SCALA:
varie

Rev.	Descrizione	Redatto	Data	Verificato	Data	Approvato	Data	Autorizzato	Data
A	Emissione esecutiva	D. LAROSA	Luglio 2003	A. FERRI	Luglio 2003	[Firma]	Luglio 2003	A. VILLOTTI	Luglio 2003

File: RC2AB1R00PZV0000006A.dwg n. Etab.: _____