




SEZIONE LONGITUDINALE A-A
Scala 1:50

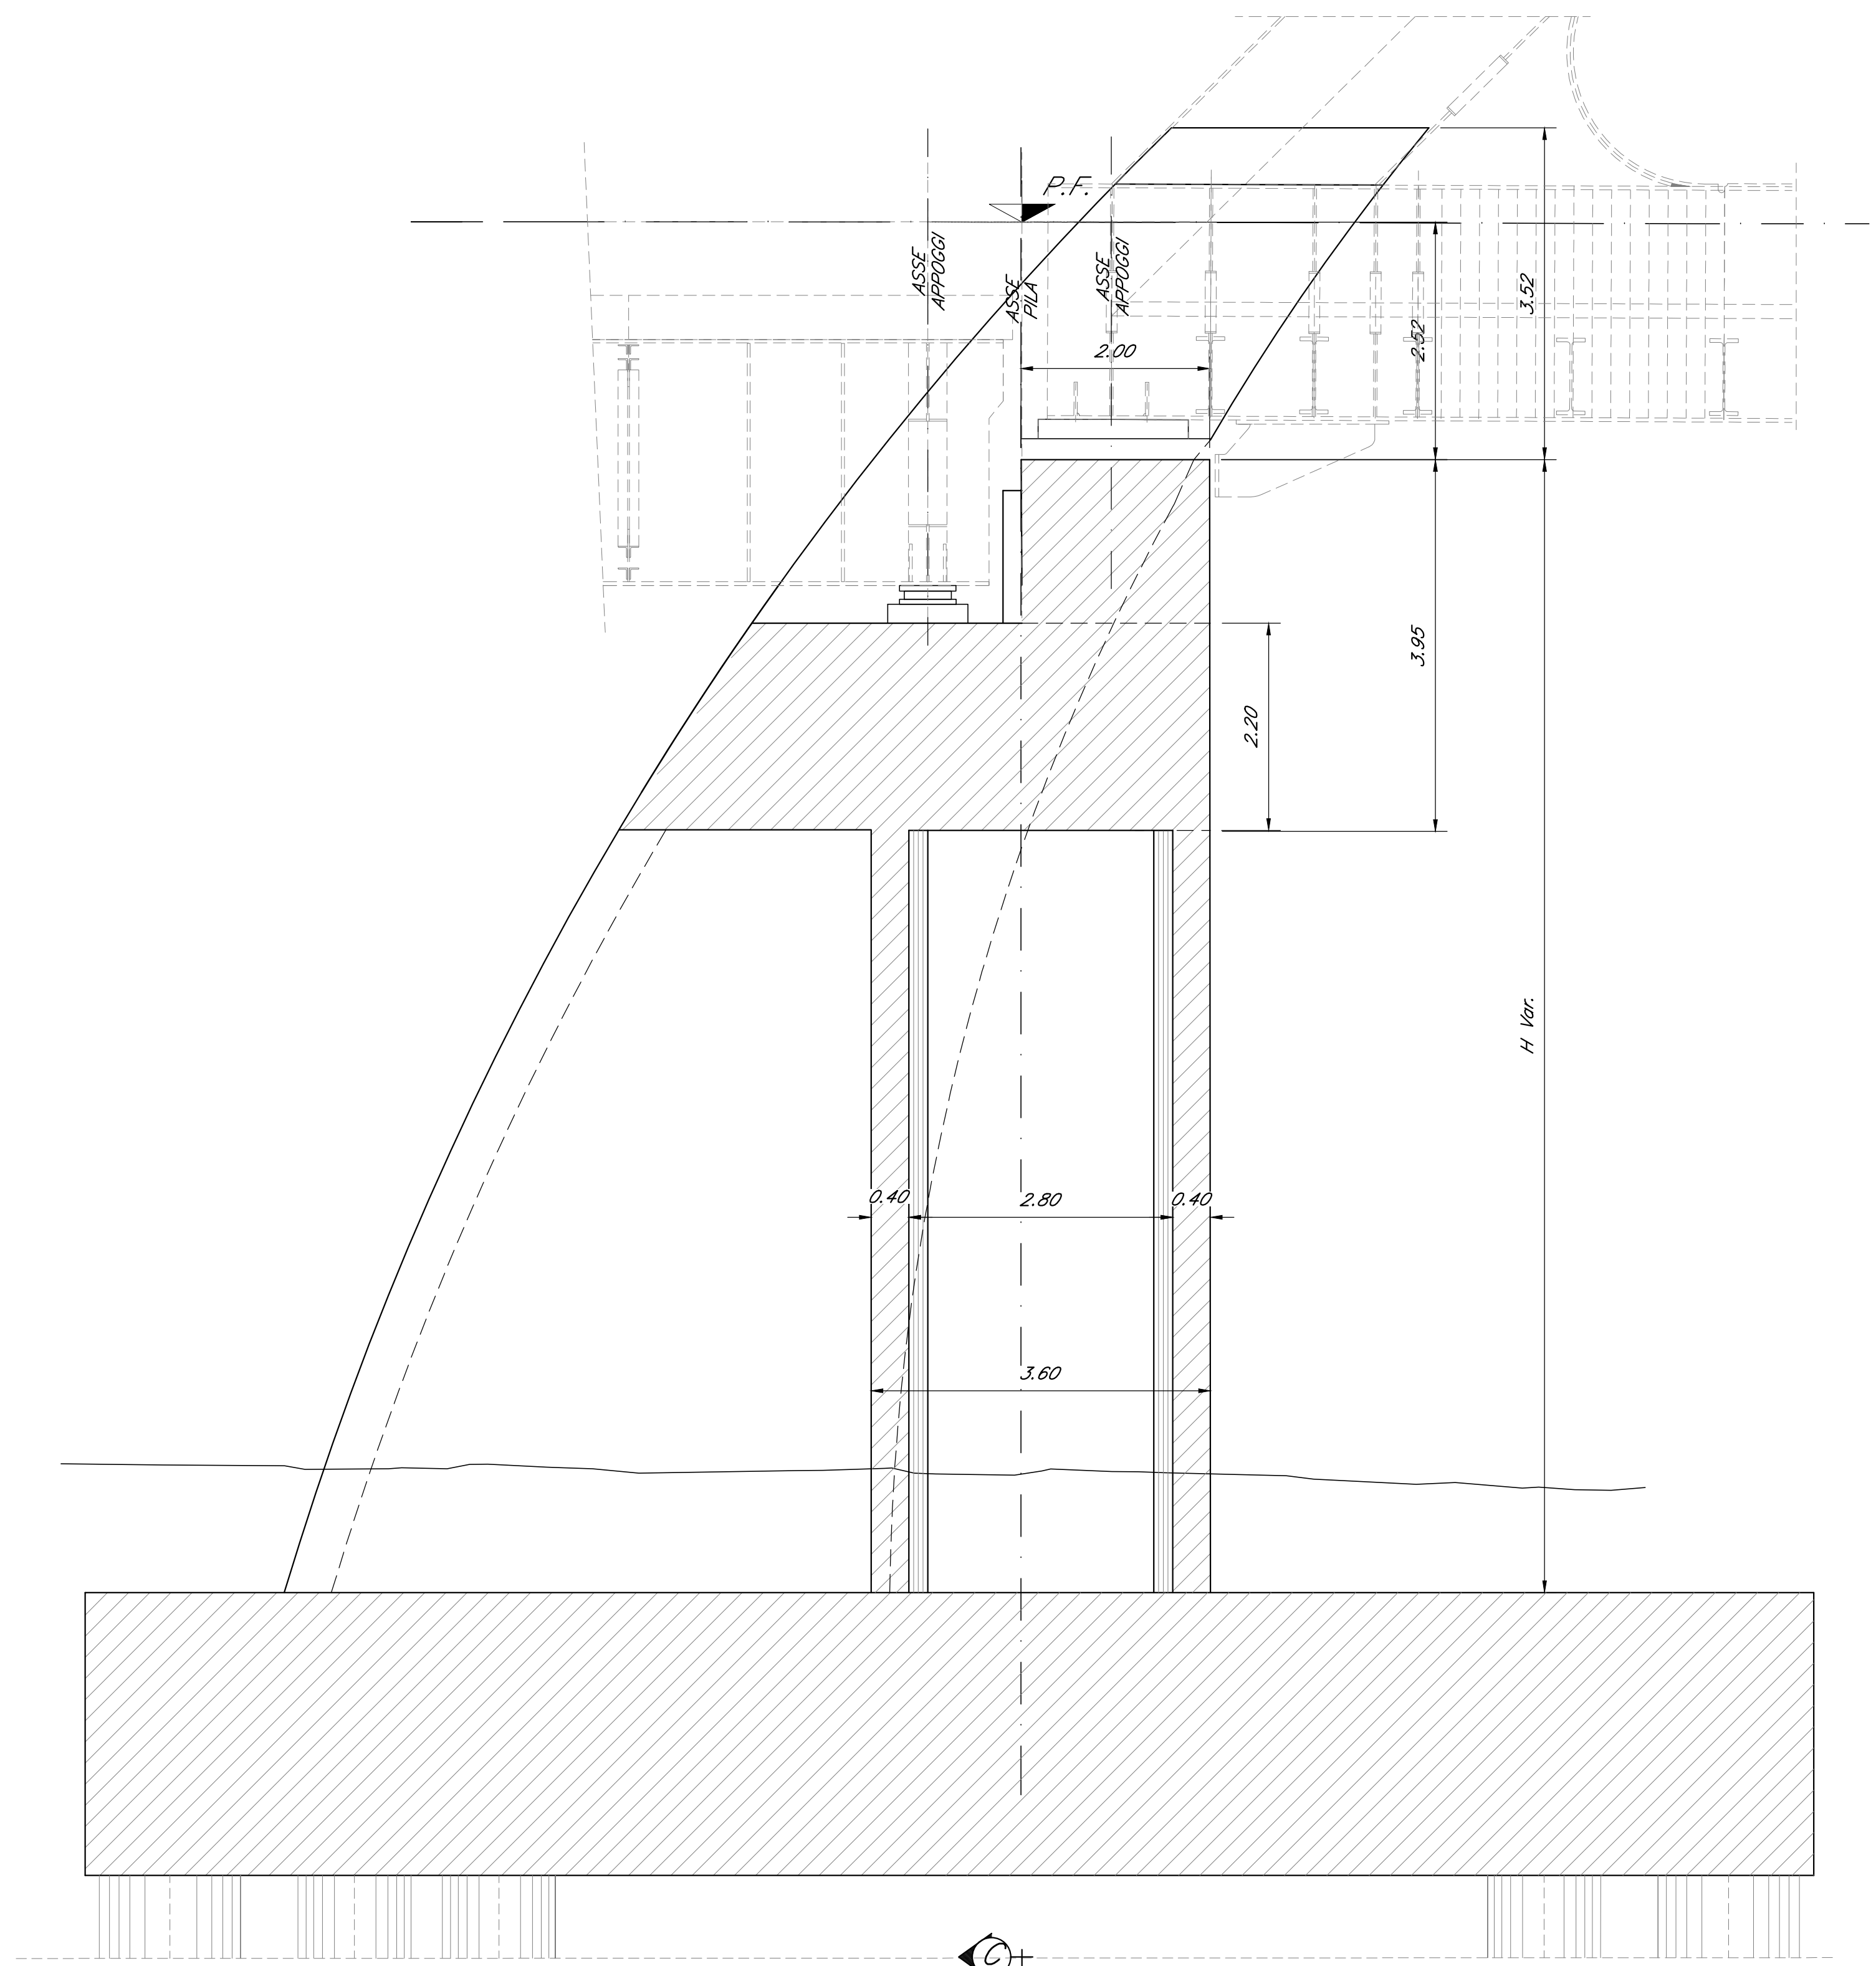

SEZIONE TRASVERSALE C-C
Scala 1:50

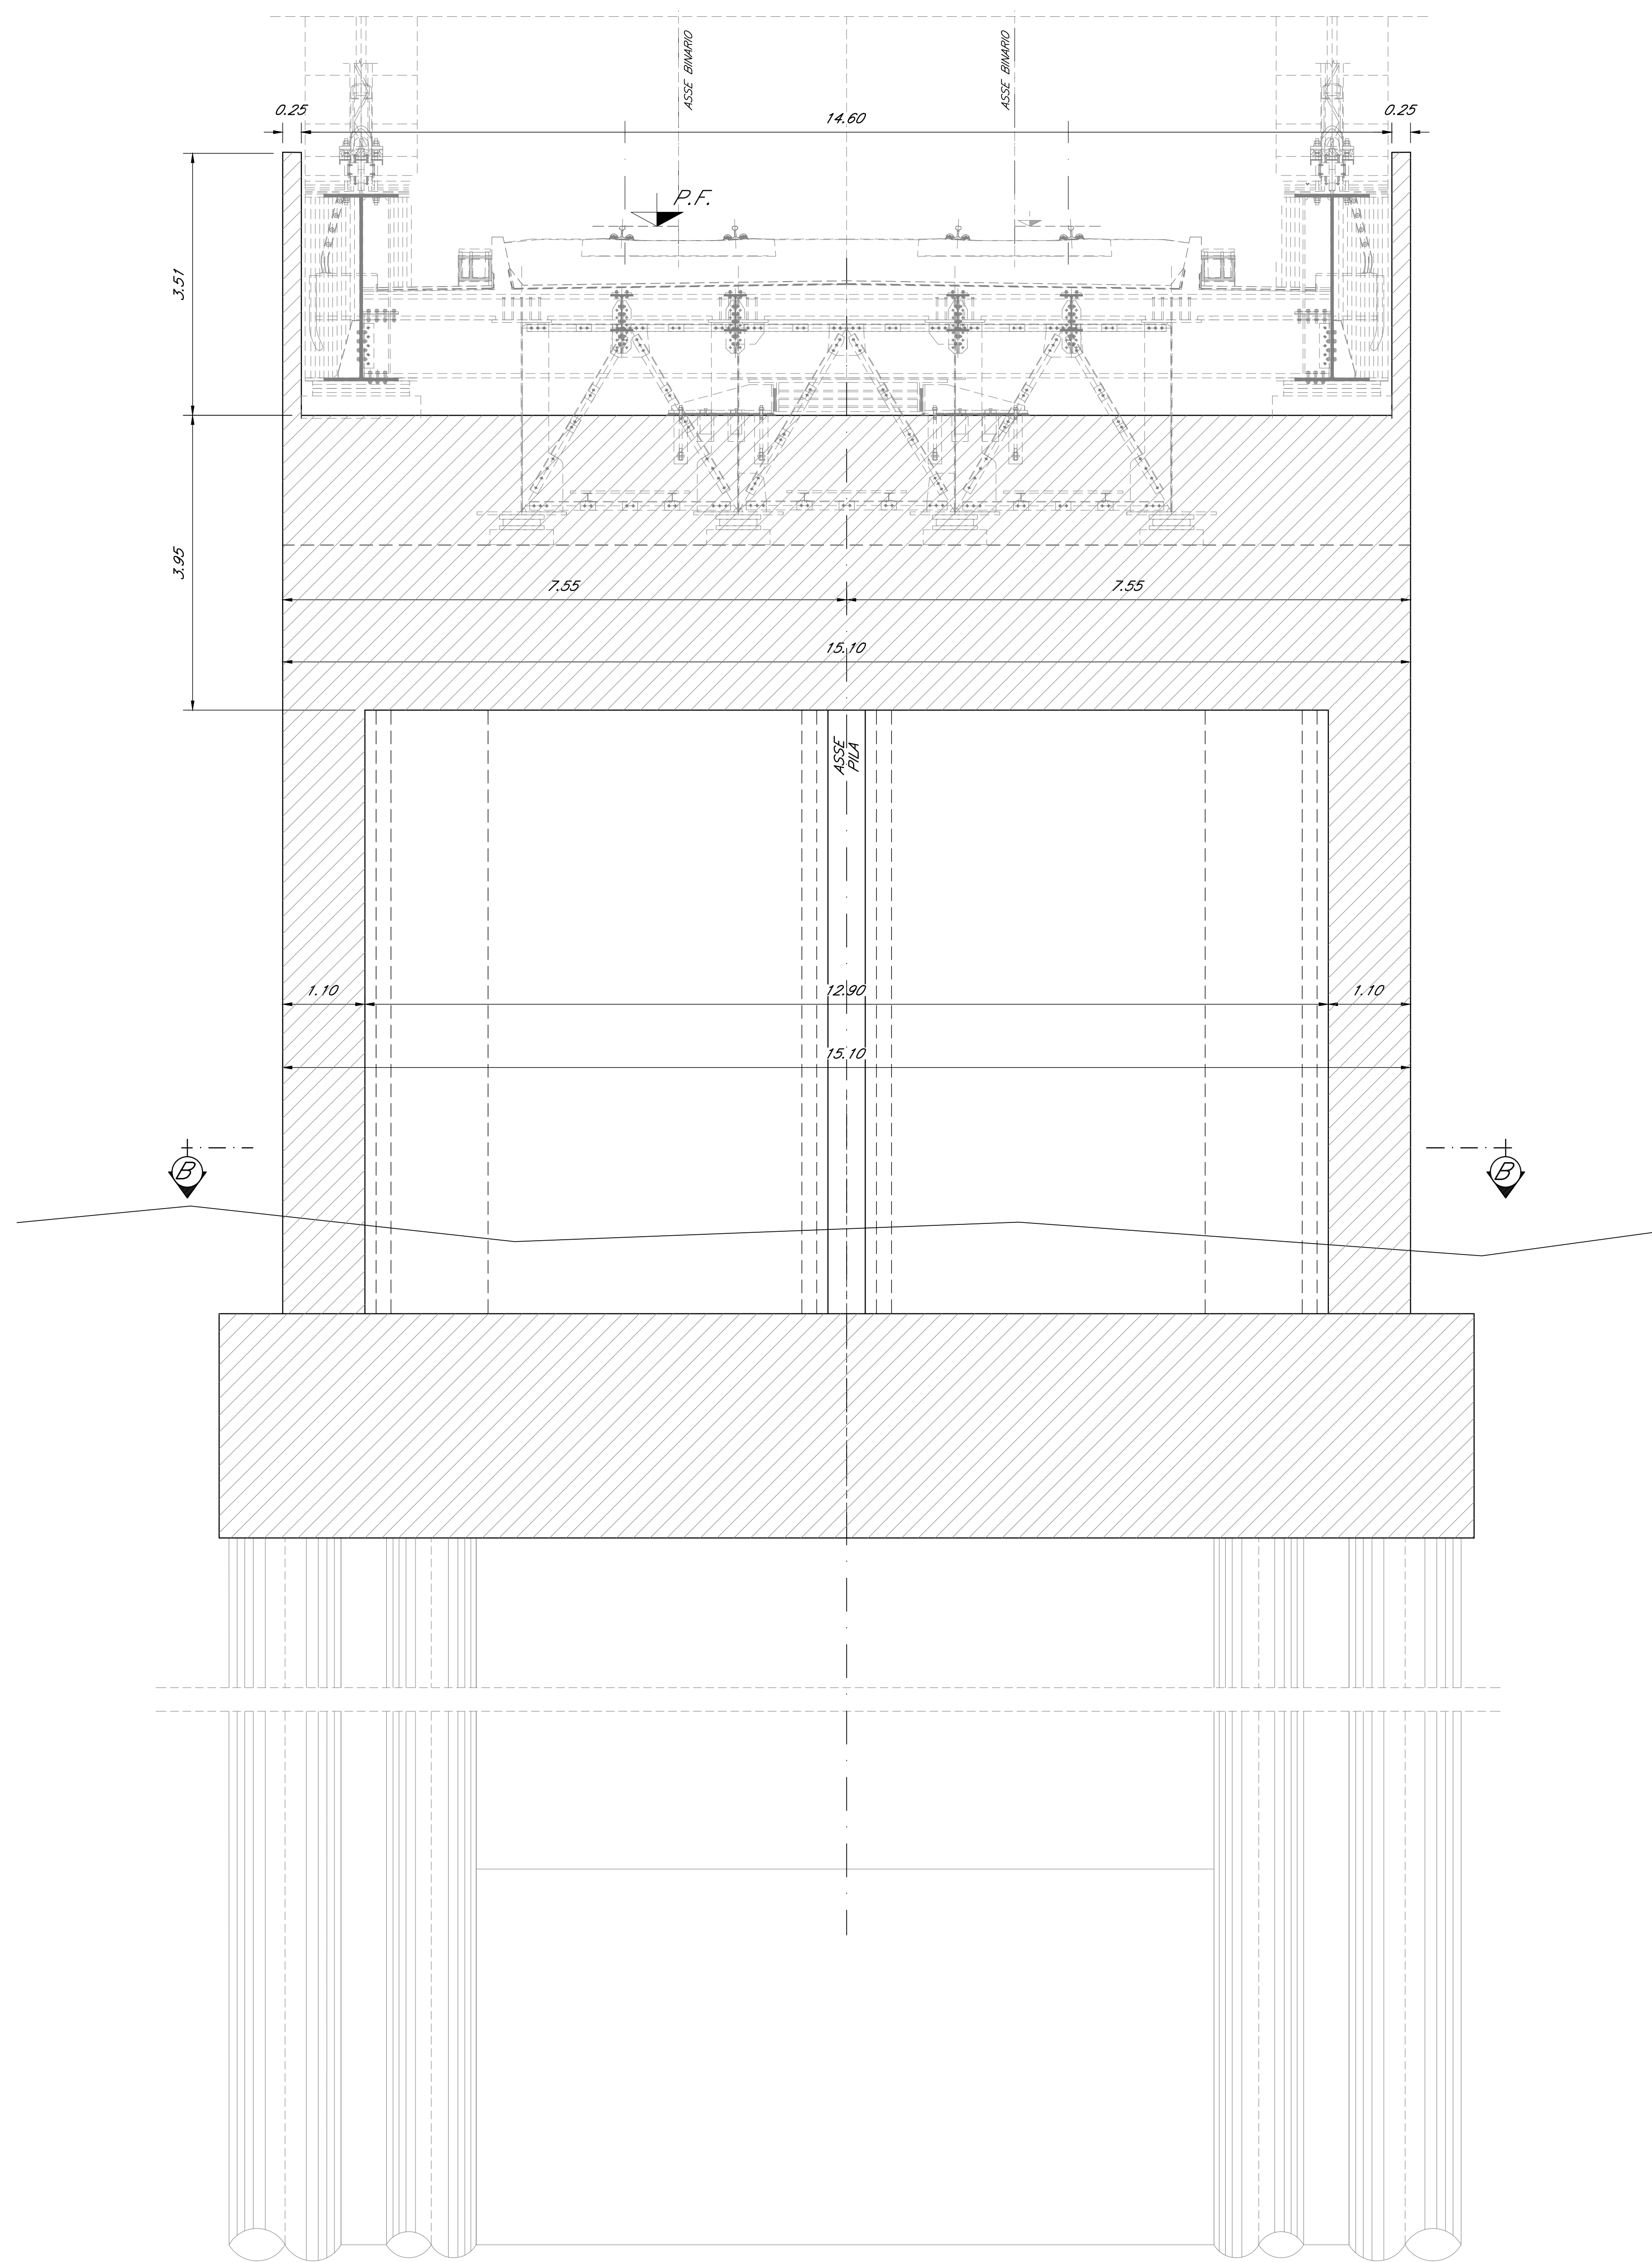

SEZIONE B-B
Scala 1:50

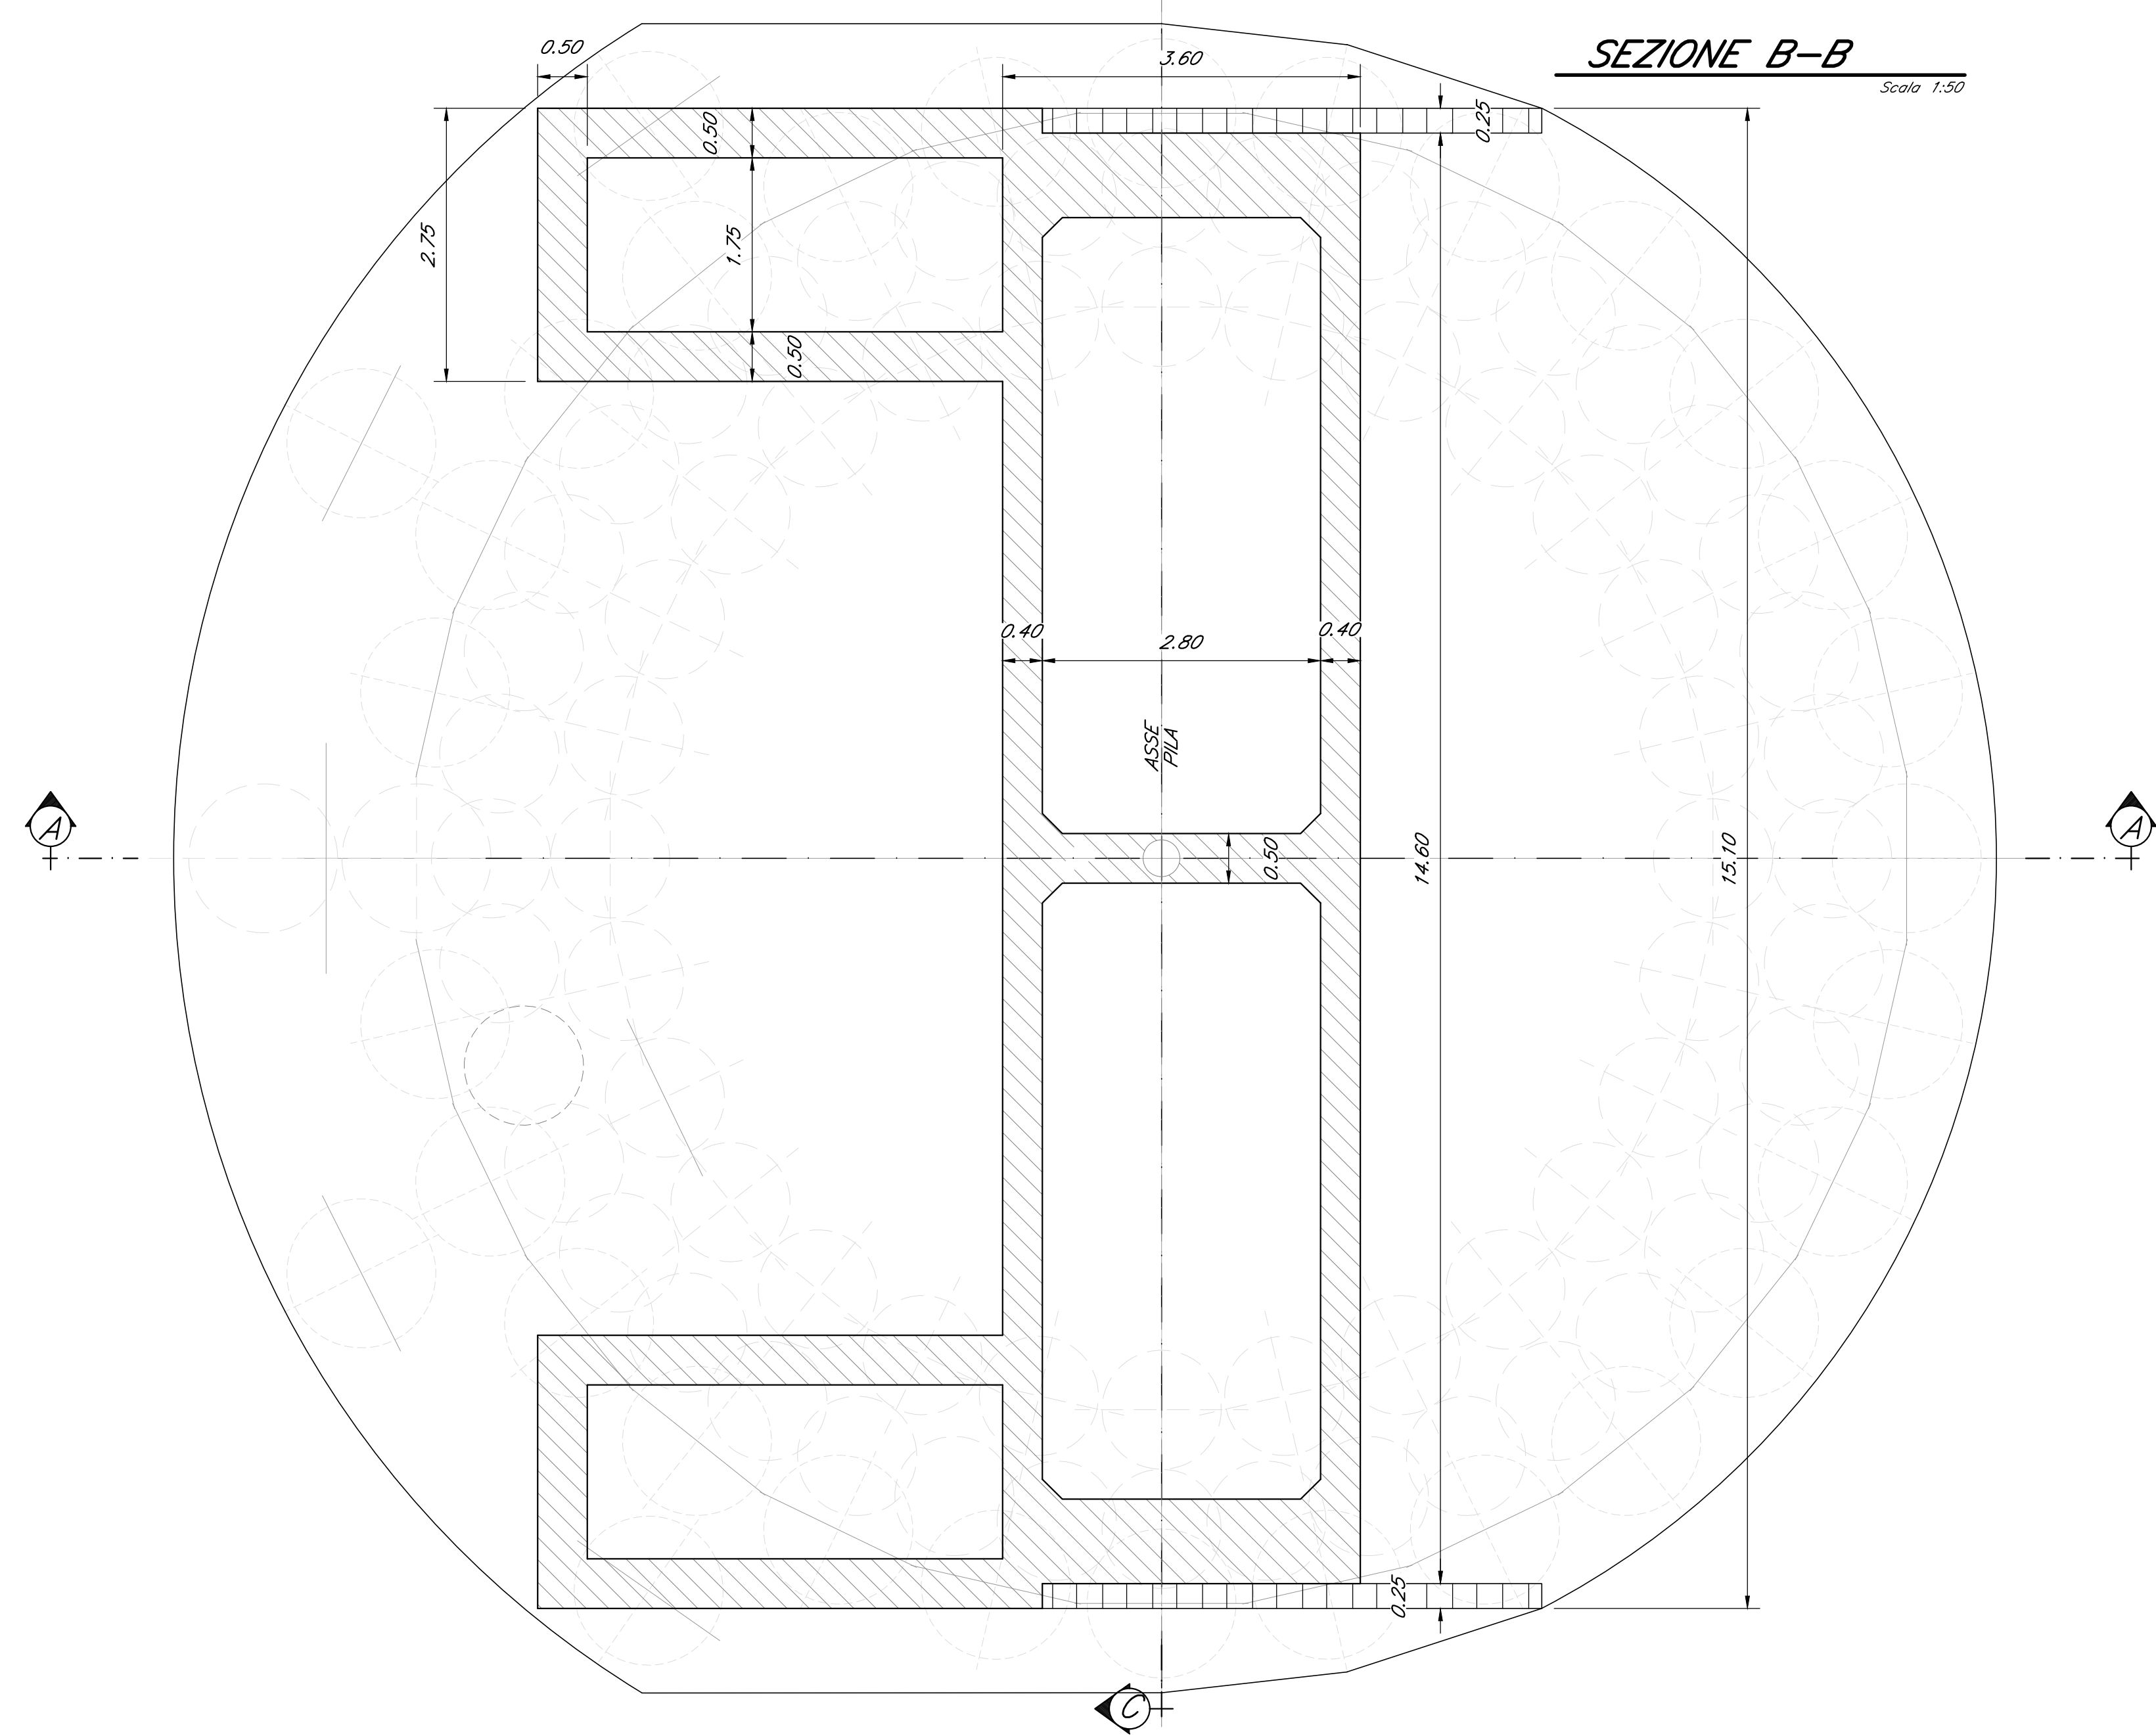

NOTA:
PER LE CARPENTERIE DELLE FONDAZIONI FARE
RIFERIMENTO AGLI ELABORATI SPECIALISTICI.

COMMITTENTE:
RFI
RETE FERROVIARIA ITALIANA
GRUPPO FERROVIE DELLO STATO ITALIANO

PROGETTAZIONE:
ITALFERR
GRUPPO FERROVIE DELLO STATO ITALIANO

S.O. PONTI E GRANDI STRUTTURE
PROGETTO DI FATTIBILITA' TECNICA ED ECONOMICA
LINEA SALERNO - REGGIO CALABRIA
NUOVA LINEA AV SALERNO - REGGIO CALABRIA
LOTTO 1 BATTIAGLIA - PRAIA
LOTTO 1B ROMAGNANO - BUONABITACOLO
VIADOTTI FERROVIARI
VIADOTTO AD ARCO 80m D.B.
CARPENTERIA PILA

SCALA: varie

Rev.	Descrizione	Redatto	Data	Verificato	Data	Approvato	Data	Autorizzato	Data
A	Emissione esecutiva	D. L. 14/09/09	Luglio 2009	A. Facci	Luglio 2009	[Firma]	Luglio 2009	A. Vitucci	Luglio 2009

File: RC2AB1R00PZV0000008A.dwg n. Elab.: