


LEGENDA UNITA' GEOTECNICHE		LEGENDA UNITA' GEOLOGICHE	
DEP	Depositi grossolani, cotti dall'effluente inceneritori	DEPOSITI IN FORMAZIONE / COMPLETAMENTE FORMATI NON DISTINTI IN BASE AL BACINO DI PERTINENZA	
ROC	Ghiaie e sabbie limose	b	Depositi alluvionali attuali
BTL-PLMa	Depositi prevalentemente ghiaioso-sabbiosi	bn	Depositi alluvionali terrazzati
AUL	Argille, argille marnose ed argille marnose alterate ad anidride quarzosa	DEPOSITI PLIO-QUATERNARI DISTINTI IN BASE AL BACINO DI PERTINENZA	
PAD _u	Argille e limi sabbiosi passanti a sabbie limose	ROC	Ghiaie di Cerneto
PAD _l	Depositi prevalentemente ghiaioso-sabbiosi	BTL	Sistemi di Palomonte e Botiglieri
BUO _u	Argille sabbie limose	AUL	Sistema di Auletta
BUO _l	Depositi prevalentemente ghiaioso-sabbiosi	PAD _u	Sistema della Certosa di Padula
		PAD _l	Sistema di Buonabitacolo
		GRUPPO DELLE ARGILLE VARIEGATE	
ALV	Argille, argille siltose marnose e marne argillose	ALV	Argille Varicolori Superiori
FMS	Argille limose marnose e calcari marnosi	FMS	Formazione di Monte S. Arcangelo
AVF	Argille, argille siltose, marnose e limo-sabbiose	AVF	Argille Varicolori Inferiori

LEGENDA INDAGINI	
CAMPAGNA ITALFERR - 2021 e 2022/2023	CAMPAGNE PREGRESSE
L1B-Six Sondaggio	Six Sondaggio eseguito da ANAS (2012)
L1B-DMT _{xx} DMT	S11 Sondaggio eseguito da ANAS (2011)
MASW _{xx} HVSR _{xx} MASW - HVSR	
LX	XXXXXXX ISPRAS
	Linee simiche a rifrazione (SRT)

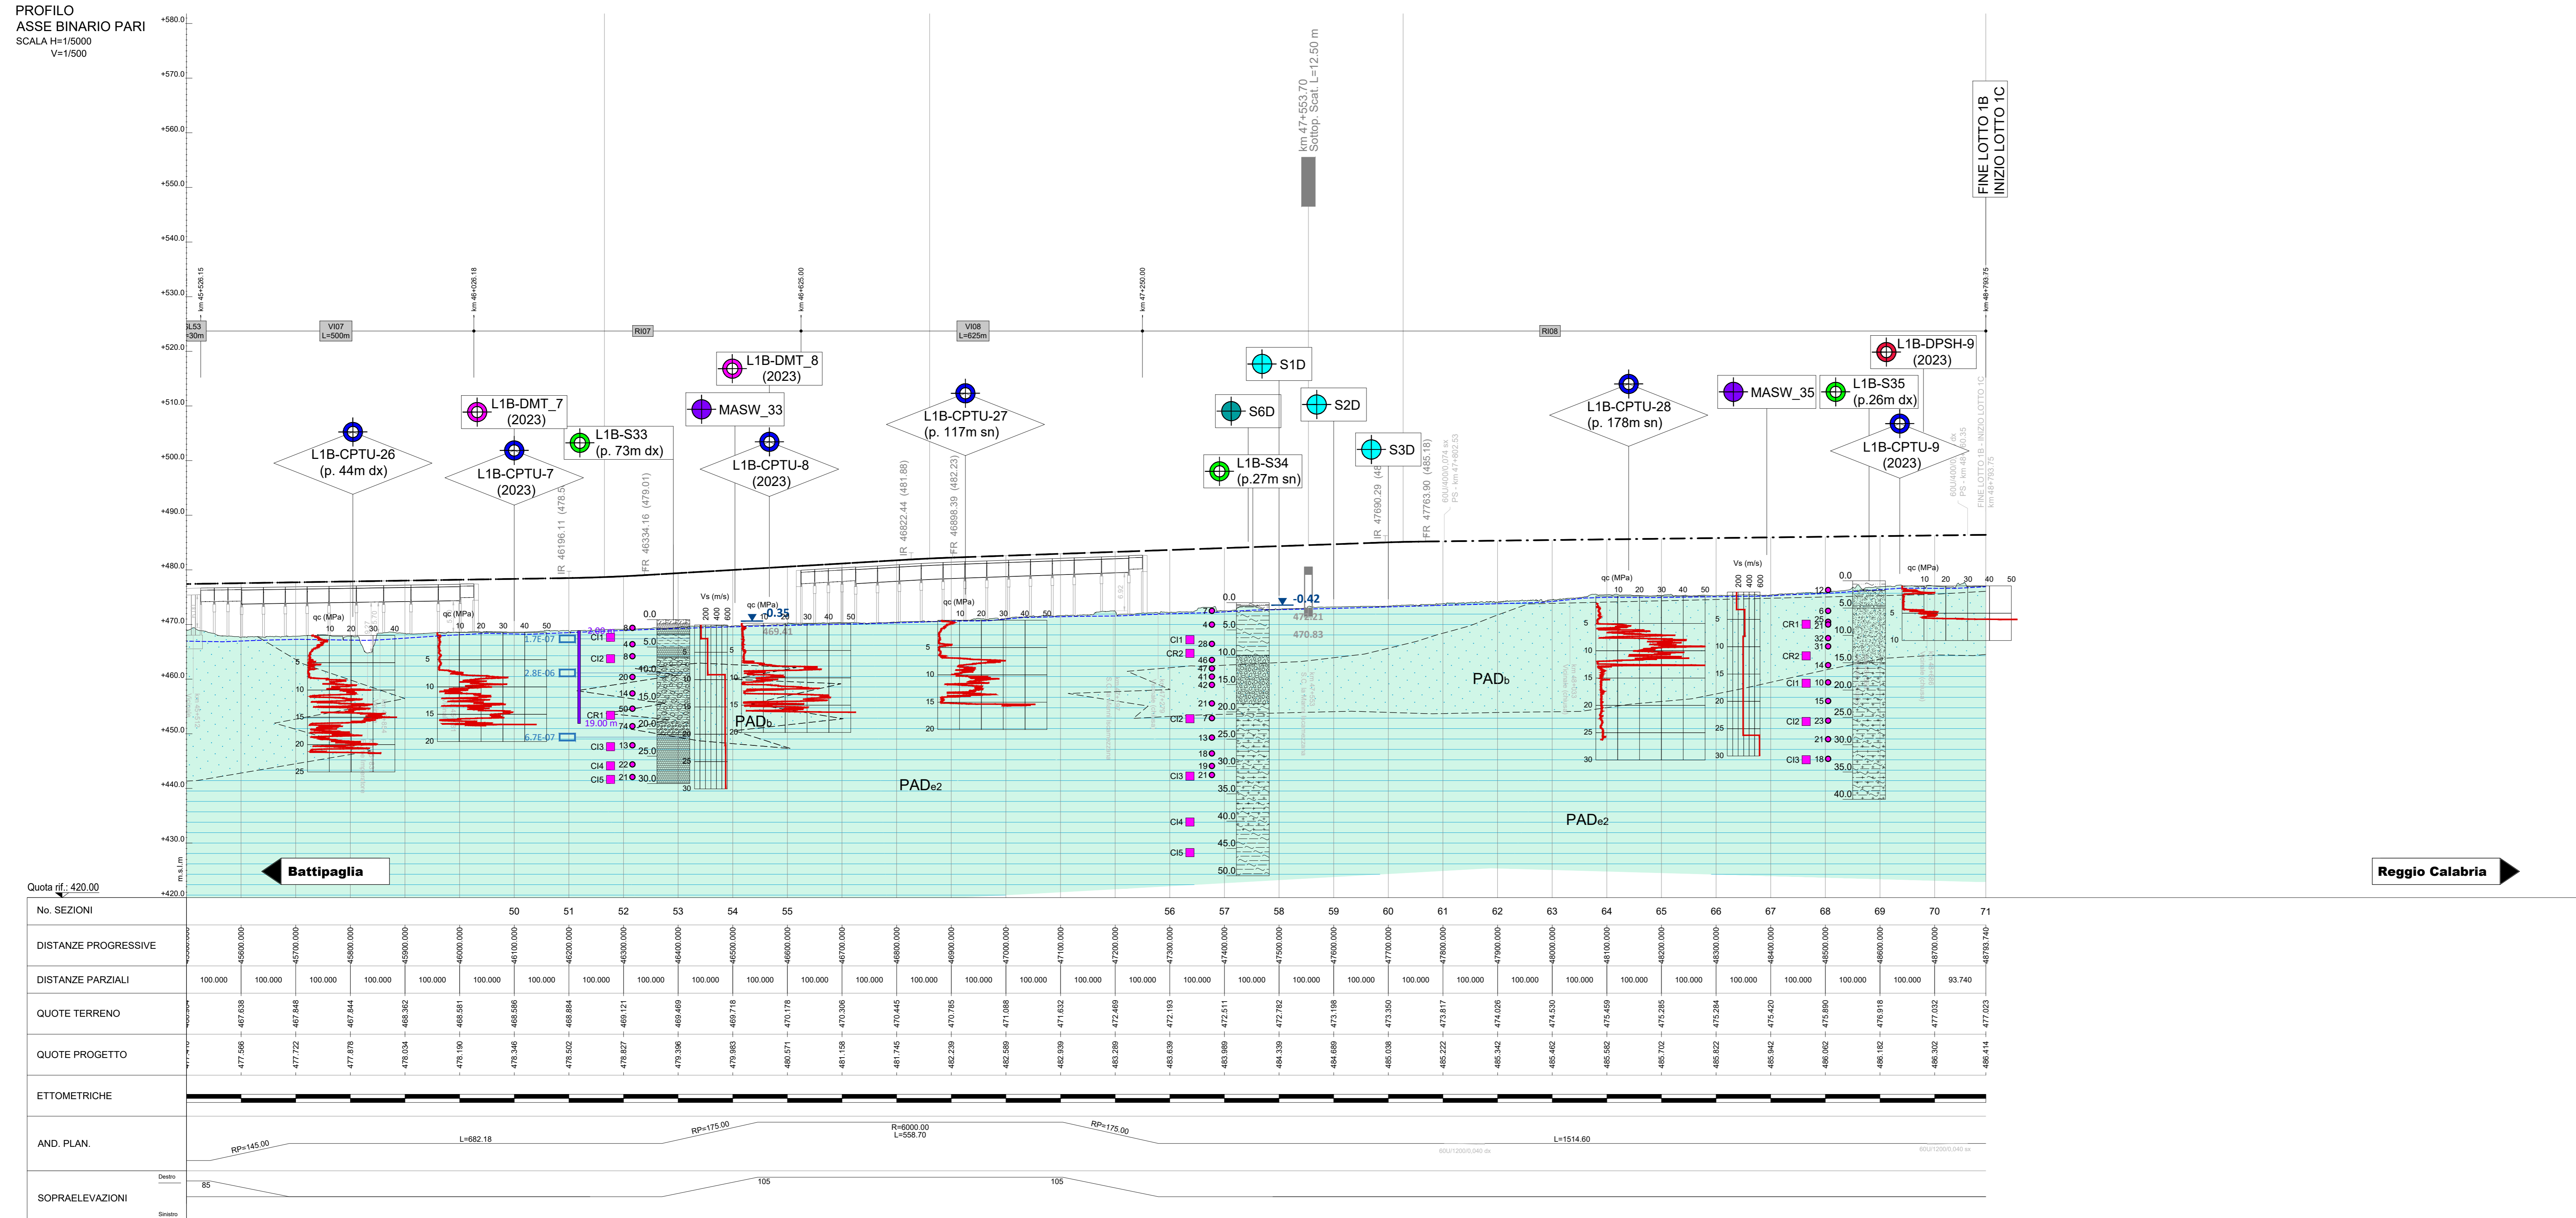

LEGENDA SIMBOLI ED ELEMENTI NEL PROFILO	
	Piezometro tipo Norton (tratto fenestrato e relativo profondità)
	Cella di Casagrande e profondità di installazione
	Posizione delle prove di permeabilità e valori di k misurati (m/s)
	Profondità in m da local. foro
	Posizione prova SPT
	Prelievo campione
	Livello di Falda di Progetto
	Livello superiore della zona satura
	Faglia
	Dissesti

COMMITTENTE:
RFI
RETE FERROVIARIA ITALIANA
GRUPPO FERROVIE DELLO STATO ITALIANE

PROGETTAZIONE:
ITALFERR
GRUPPO FERROVIE DELLO STATO ITALIANE

U.O. OPERE GEOTECNICHE

PROGETTO DI FATTIBILITA' TECNICA ED ECONOMICA

LINEA SALERNO - REGGIO CALABRIA
NUOVA LINEA AV SALERNO - REGGIO CALABRIA
LOTTO 1 BATTIPAGLIA - PRAIA
LOTTO 1B ROMAGNANO - BUONABITACOLO

Planoprofilo geotecnico
Tav. 9 di 9

SCALA:
1:5000/500

COMMESSA	LOTTO	FASE	ENTE	TIPO DOC.	OPERA/DISCIPLINA	PROGR.	REV.
RC2A	B1	R	11	L5	GE0006	009	B

Rev.	Descrizione	Redatto	Data	Verificato	Data	Approvato	Data	Autorizzato Data
A	EMMISSIONE ESECUTIVA	G. Caputo	04/2021	L. Scudato	04/2021	L. Scudato	04/2021	L. Scudato 04/2021
B	EMMISSIONE ESECUTIVA	M. Pizzuto	04/2023	L. Scudato	04/2023	L. Scudato	04/2023	L. Scudato 04/2023

File: RC2A.B.1.R.11.L5.GE.00.0.6.009.B n. Elab.: