OPDA
Pali medio diametro + jet grouting + tampone di fondo

Sezione longitudinale
Scala 1:100

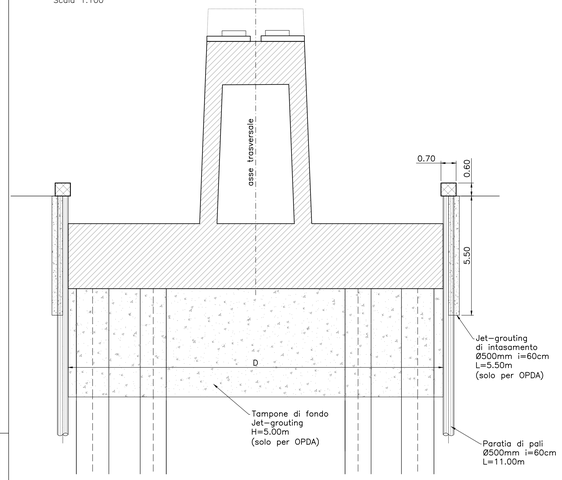

Pianta
Scala 1:100

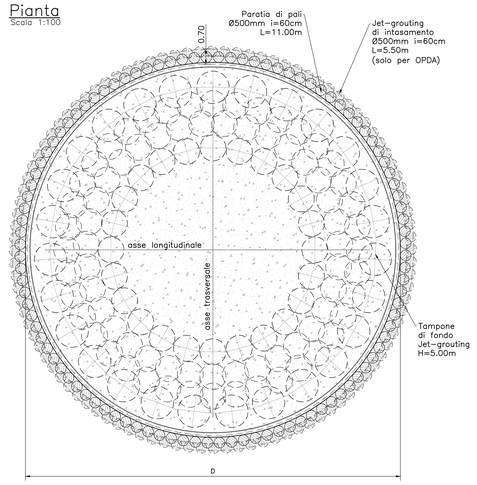

OPDB
Pali medio diametro + jet grouting

OPDC
Pali medio diametro + jet grouting + tampone di fondo

Sezione longitudinale
Scala 1:100

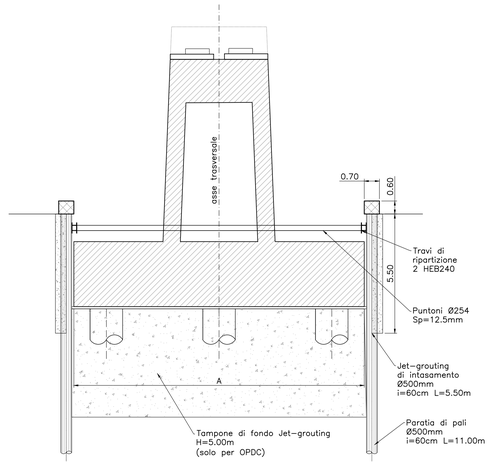

Pianta
Scala 1:100

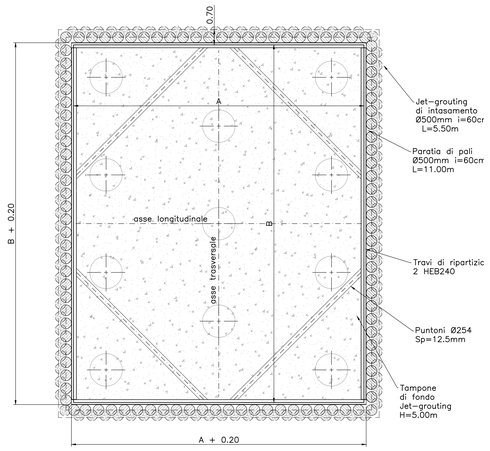

OPDD
Pali medio diametro + jet grouting

TABELLA GEOMETRIA TIPOLOGICI

TIPOLOGICO OPERE PROVVISIONALI	TIPOLOGICO FONDAZIONE	A[m]	B[m]	D[m]
OPDA	PZSB1	-	-	12.0
	PZSB3	-	-	12.0
	PZDB1	-	-	17.3
OPDB	PZSB1	-	-	12.0
	PZSB3	-	-	12.0
	PZDB1	-	-	17.3
OPDC	PAL 1	15.0	13.4	-
	PAL 2	16.5	13.4	-
	PAL 3	16.5	16.5	-
OPDD	PAL 1	15.0	13.4	-
	PAL 2	16.5	13.4	-
	PAL 3	16.5	16.5	-
OPDE	PZSB1	-	-	12.0
	PZSB3	-	-	12.0
	PZDB1	-	-	17.3
OPDF	PZSB1	-	-	12.0
	PZSB3	-	-	12.0
	PZDB1	-	-	17.3
OPDG	PAL 1	15.0	13.4	-
	PAL 2	16.5	13.4	-
	PAL 3	16.5	16.5	-
OPDH	PAL 1	15.0	13.4	-
	PAL 2	16.5	13.4	-
	PAL 3	16.5	16.5	-
OPDI	PZSB1	-	-	12.0
	PZSB3	-	-	12.0
	PZDB1	-	-	17.3
SCA	PAL 1	15.0	13.4	-
	PAL 2	16.5	13.4	-
	PAL 3	16.5	16.5	-
SCB	PZSB1	-	-	12.0
	PZSB3	-	-	12.0
	PZDB1	-	-	17.3

TABELLA RIASSUNTIVA

Viadotto	Sottostruttura	Tipologico opere provvisionali
V201 Binario Dispari	da SA a P1	SCB
	da P2 a P3	OPDE
	da P4 a P7	SCB
	da P8 a P9	OPDA
	da P10 a SB	SCB
V201 Binario Pari	da SA a P1	SCB
	da P2 a P3	OPDE
	da P4 a P7	SCB
	da P8 a P9	OPDA
	da P10 a SB	SCB
V209 Doppio Binario	da SA a P4	SCA
	P5	OPDH
	da P6 a P9	SCA
	da P10 a P11	OPDH
	da P12 a P17	SCA
	da P18 a SB	OPDF
V202 Doppio Binario	da SA a P3	SCA
	da P4 a P5	OPDH
	da P6 a P15	SCA
	P16	OPDH
	da P17 a P34	SCA
	P35	OPDH
	da P36 a P76	SCA
	P77	OPDH
	da P78 a SB	SCA
V203 Doppio Binario	SA	SCA
	P1	OPDH
	da P2 a SB	SCA
V204 Doppio Binario	SA	OPDF
	P1	SCB
	P2	OPDH
	da P3 a P17	SCA
	da P18 a P14	OPDH
	da P15 a P35	SCA
	P36	OPDH
	da P37 a P39	SCA
	da P40 a P41	OPDH
	da P42 a P43	SCA
	P44	OPDH
	da P45 a P62	SCA
	P63	OPDH
	da P64 a P68	SCA
	P69	OPDH
	da P70 a P89	SCA
	da P90 a P91	OPDH
	da P92 a P133	SCA
	da P134 a P136	OPDH
	da P137 a P193	SCA
	da P194 a P196	OPDH
	da P197 a P198	SCA
	P199	OPDH
	da P200 a P301	SCA
	P302	OPDH
	da P303 a P224	SCA
	da P225 a P236	OPDH
	da P237 a P234	SCA
	P235	OPDH
	da P236 a P277	SCA
	P278	OPDH
	da P279 a P316	SCA
	da P317 a P318	OPDH
	da P319 a SB	SCA
V205 Doppio Binario	da SA a SB	SCA
	da SA a P3	SCA
V206 Doppio Binario	P4	OPDH
	da P5 a P12	SCA
	SB	OPDH
V207 Doppio Binario	SA	OPDH
	da P1 a P7	SCA
	da P8 a P9	OPDH
	da P10 a SB	SCA
V208 Doppio Binario	da SA a SB	SCA
SL54 Doppio Binario	da P1 a P4	SCA
SL30 Doppio Binario	da P1 a P14	SCA
SL51 Doppio Binario	da P1 a P2	OPDH
	da P3 a P6	SCA
SL52 Doppio Binario	da P1 a P3	SCA
	da P4 a P5	OPDH

NOTA 1:
Per i dettagli sulle geometrie dei tipologici delle fondazioni specifiche si rimanda all'elaborato RC2AB1R11PAVI0003001A

OPDE
Palancole e tampone di fondo

Sezione longitudinale
Scala 1:100

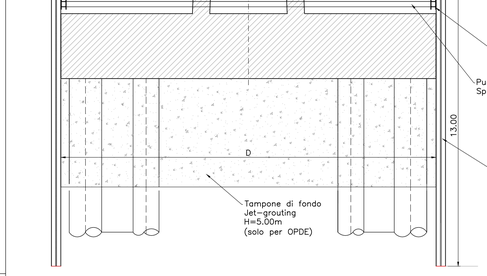

OPDF
Palancole

Pianta
Scala 1:100

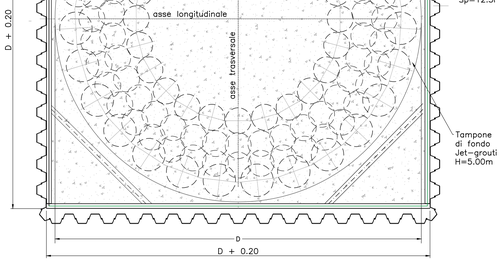

OPDG
Palancole e tampone di fondo

Sezione longitudinale
Scala 1:100

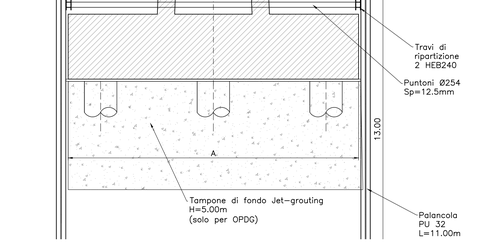

OPDH
Palancole

Pianta
Scala 1:100

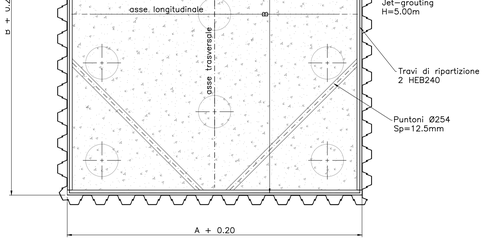

OPDI
Paratia tirantata

Sezione longitudinale
Scala 1:200

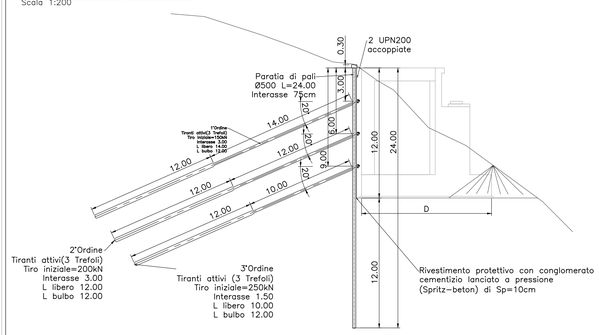

Pianta
Scala 1:200

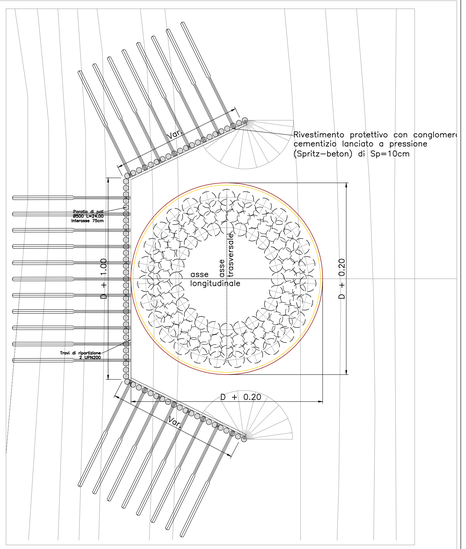

SCA
Scavo

Sezione longitudinale
Scala 1:200

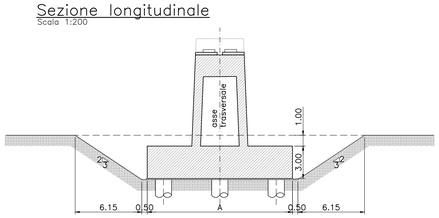

Pianta
Scala 1:200

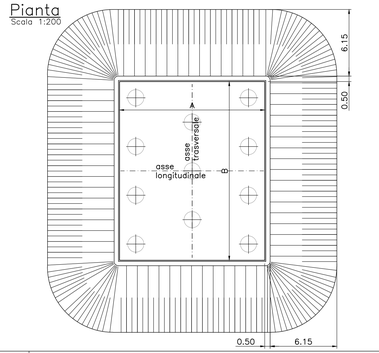

SCB
Scavo

Sezione longitudinale
Scala 1:200

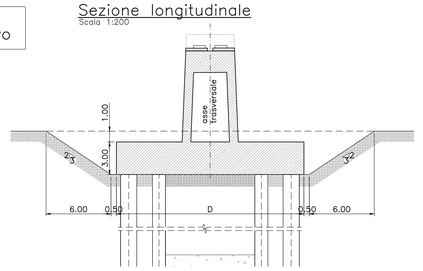

Pianta
Scala 1:200

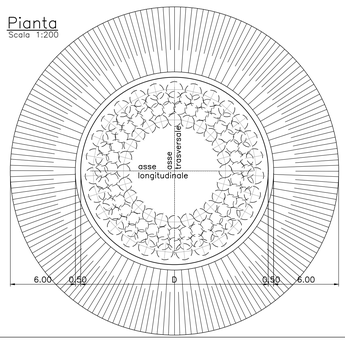

COMMITTENTE:

RFI RETE FERROVIARIA ITALIANA
GRUPPO FERROVIE DELLO STATO ITALIANE

PROGETTAZIONE:

ITALFERR
GRUPPO FERROVIE DELLO STATO ITALIANE

U.O. OPERE GEOTECNICHE

PROGETTO DI FATTIBILITA' TECNICA ED ECONOMICA

LINEA SALERNO – REGGIO CALABRIA
NUOVA LINEA AV SALERNO - REGGIO CALABRIA
LOTTO 1 BATTIPAGLIA–PRAIA
LOTTO 1B ROMAGNANO - BUONABITACOLO

VIADOTTI FERROVIARI

INTERVENTI TIPOLOGICI
OPERE PROVVISIONALI

SCALA: VARIE

COMMESSA	LOTTO	FASE	ENTE	TIPO DOC.	OPERA/DISCIPLINA	PROGR.	REV.
RC2A	B1	R	11	PA	VI0003	002	A

Rev.	Descrizione	Redatto	Data	Verificato	Data	Approvato	Data	Autorizzato Data
A	EMISSIONE ESECUTIVA	S. Rota	Luglio 2023	A. V. Falcone M. Rocca	Luglio 2023	D'Alessio	Luglio 2023	L. Berardi Luglio 2023

RC2AB1R11PAVI0003002A.DWG — n. Elab.: