



SEZIONE TIPO IN RILEVATO CON MURO DI SOTTOSCARPA (TIPO S-1)

SCALA 1:50

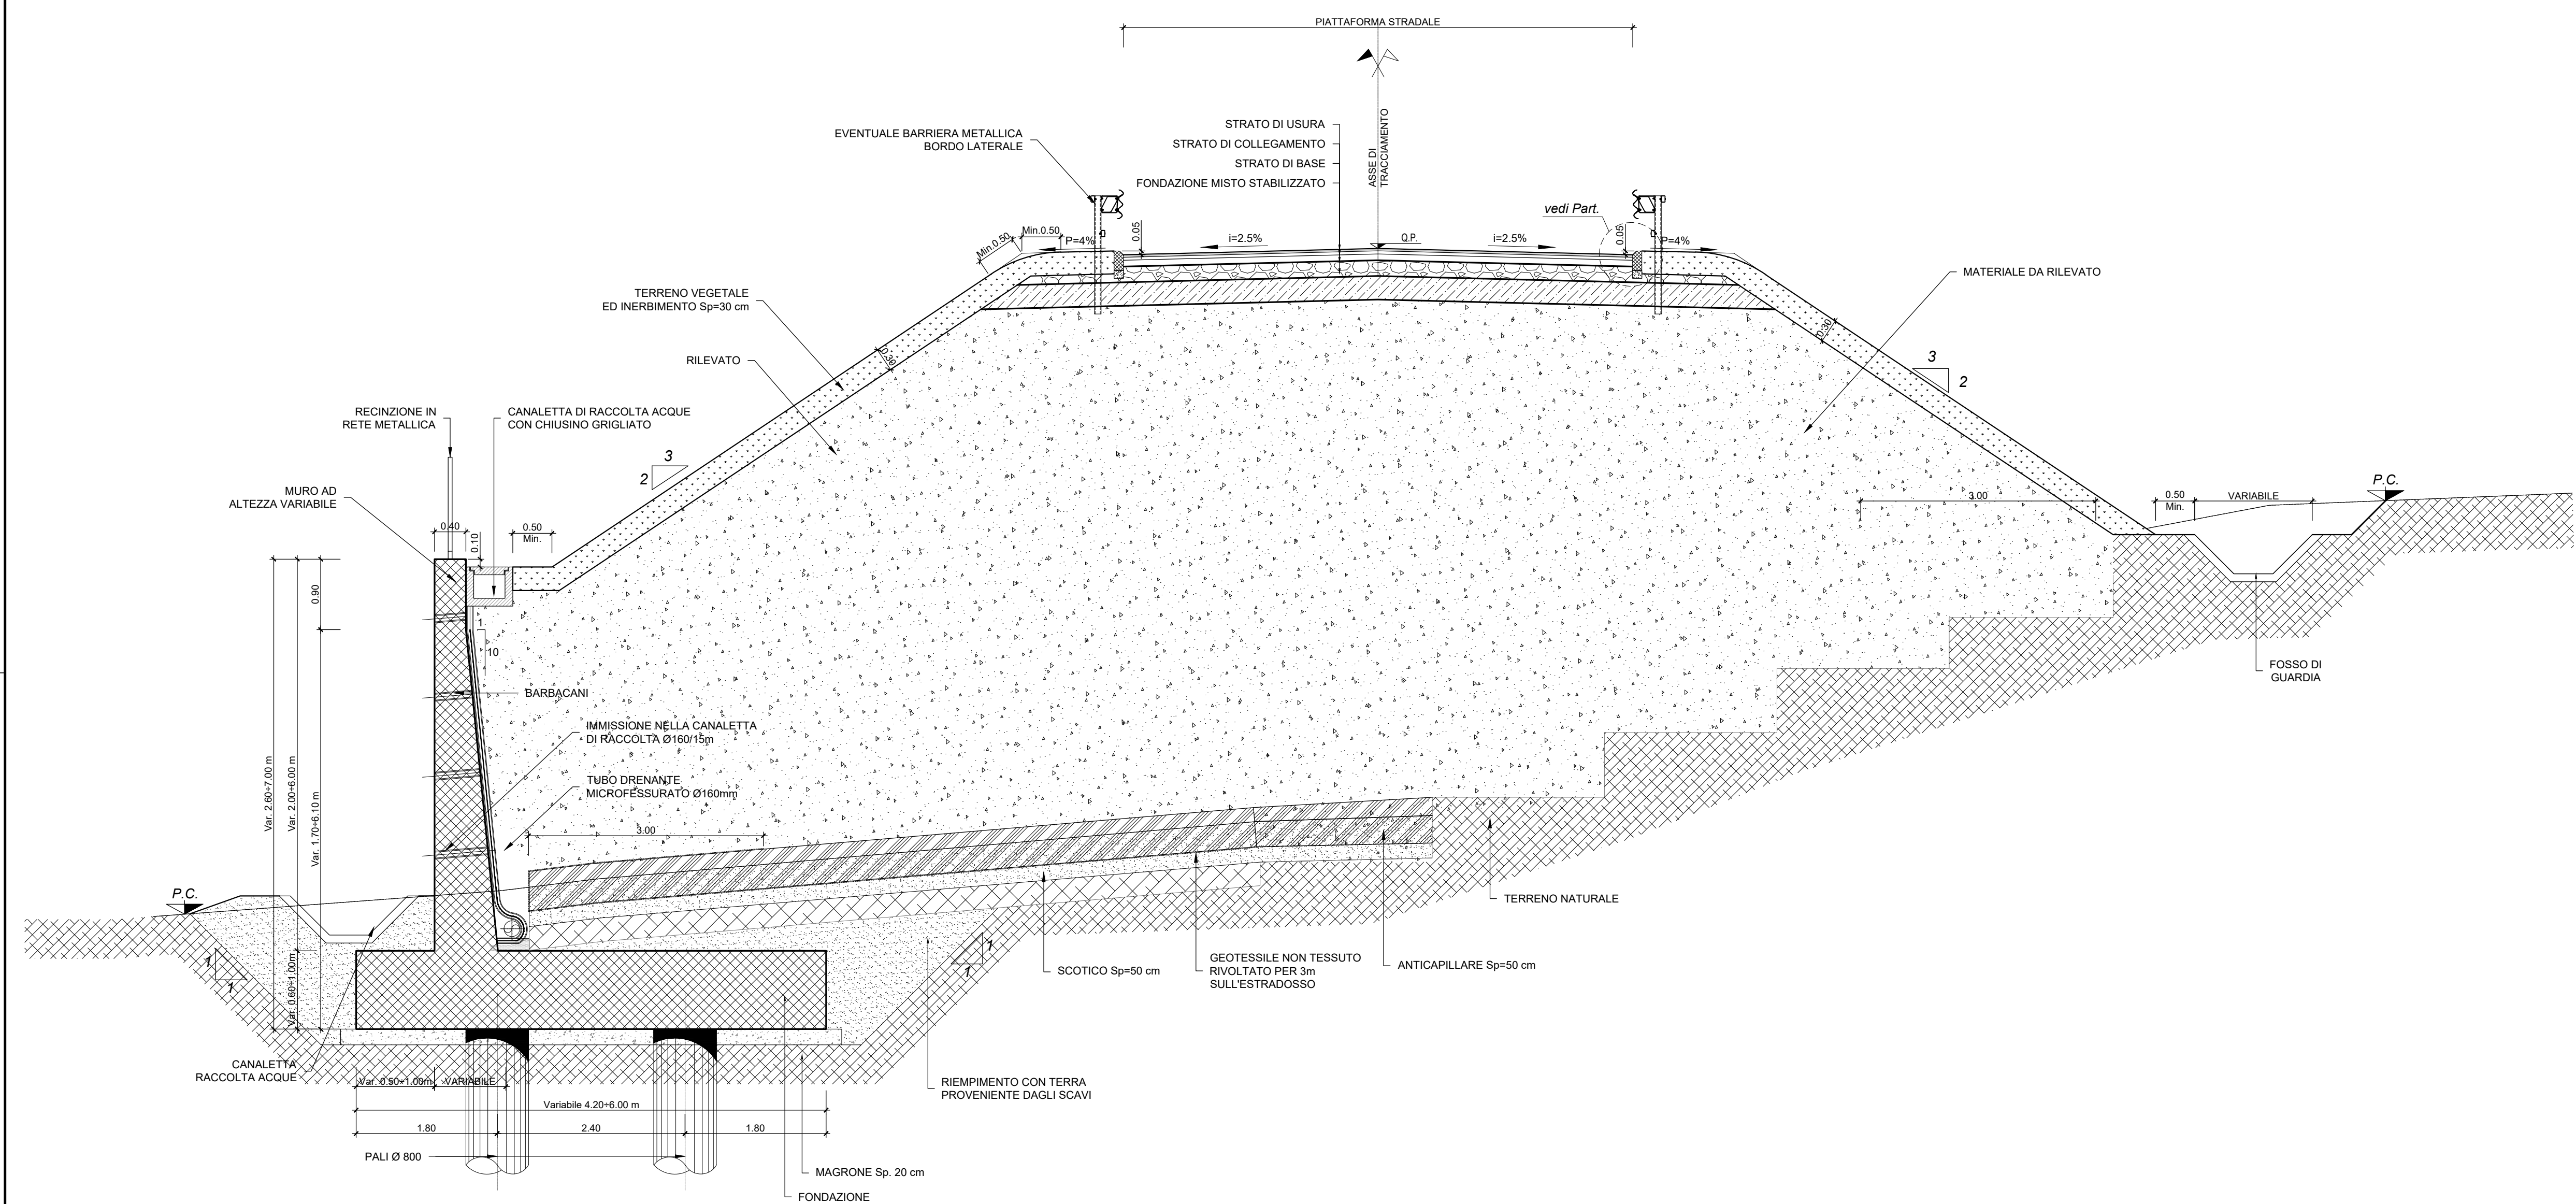


SEZIONE TIPO CON MURO DI SOSTEGNO (TIPO ST-2)

SCALA 1:50

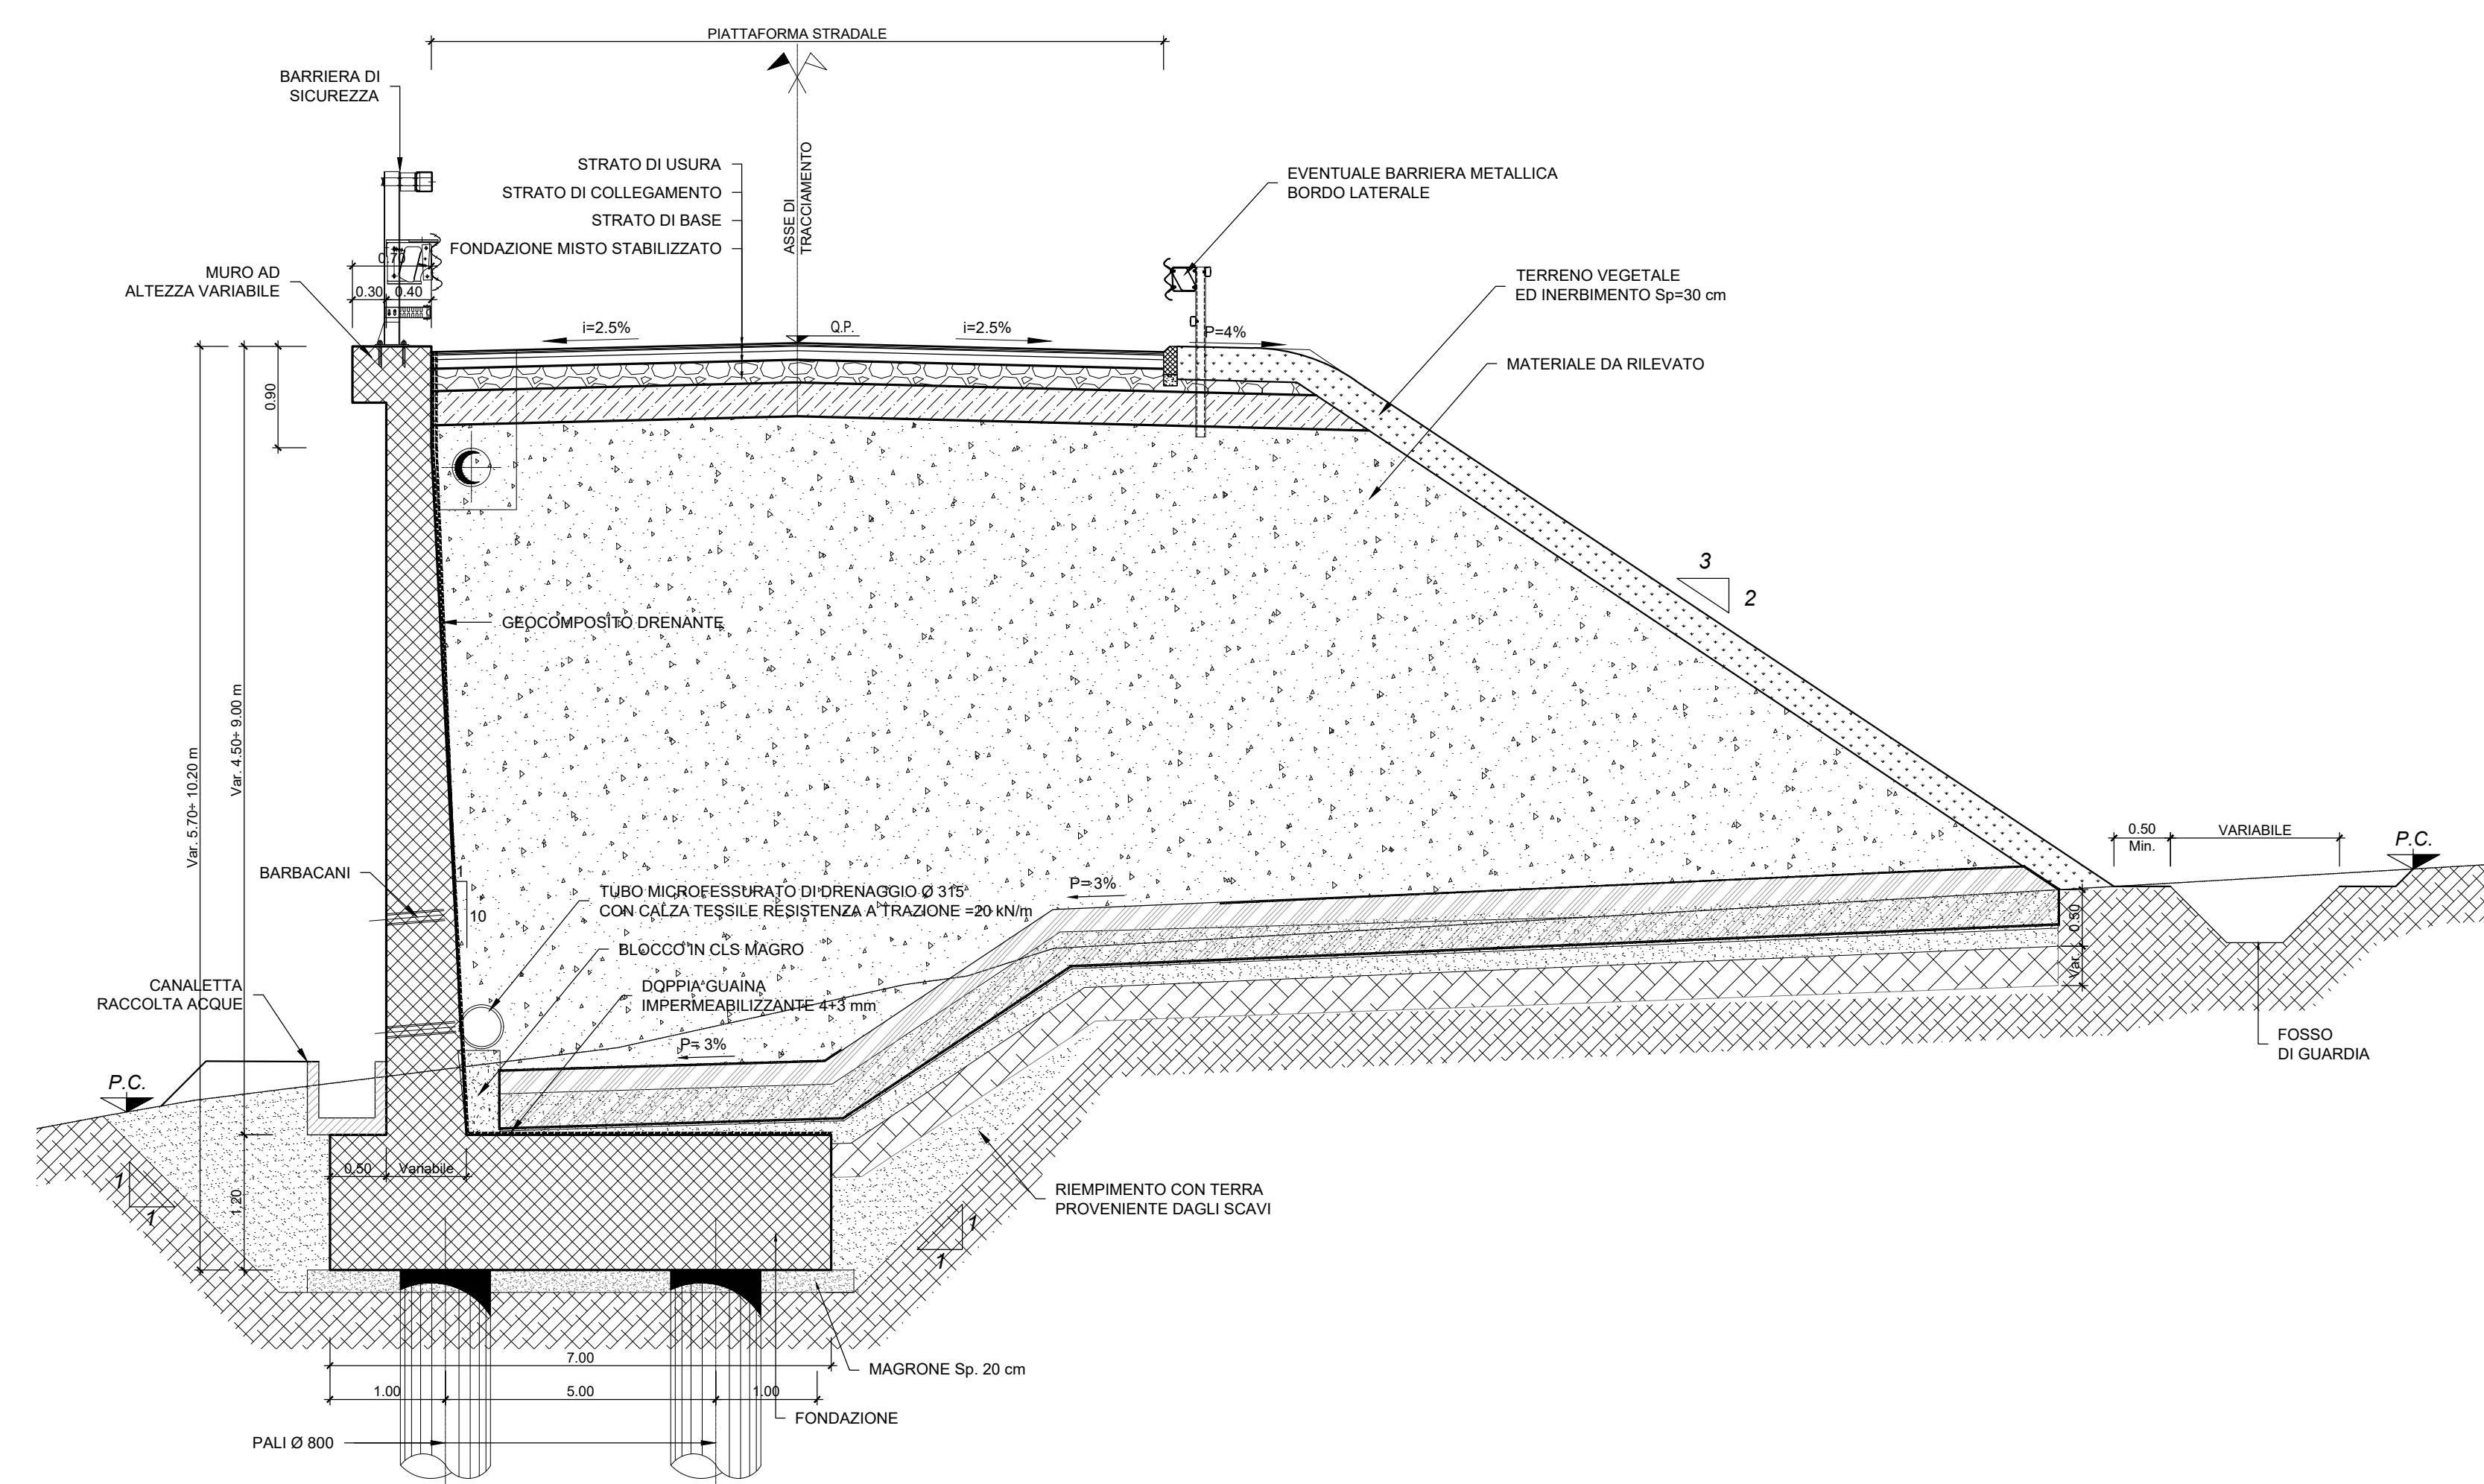


SEZIONE TIPO IN TRINCEA CON PARATIA DI SOSTEGNO (TIPO 1) Hscavo < 7.5 m

SCALA 1:50

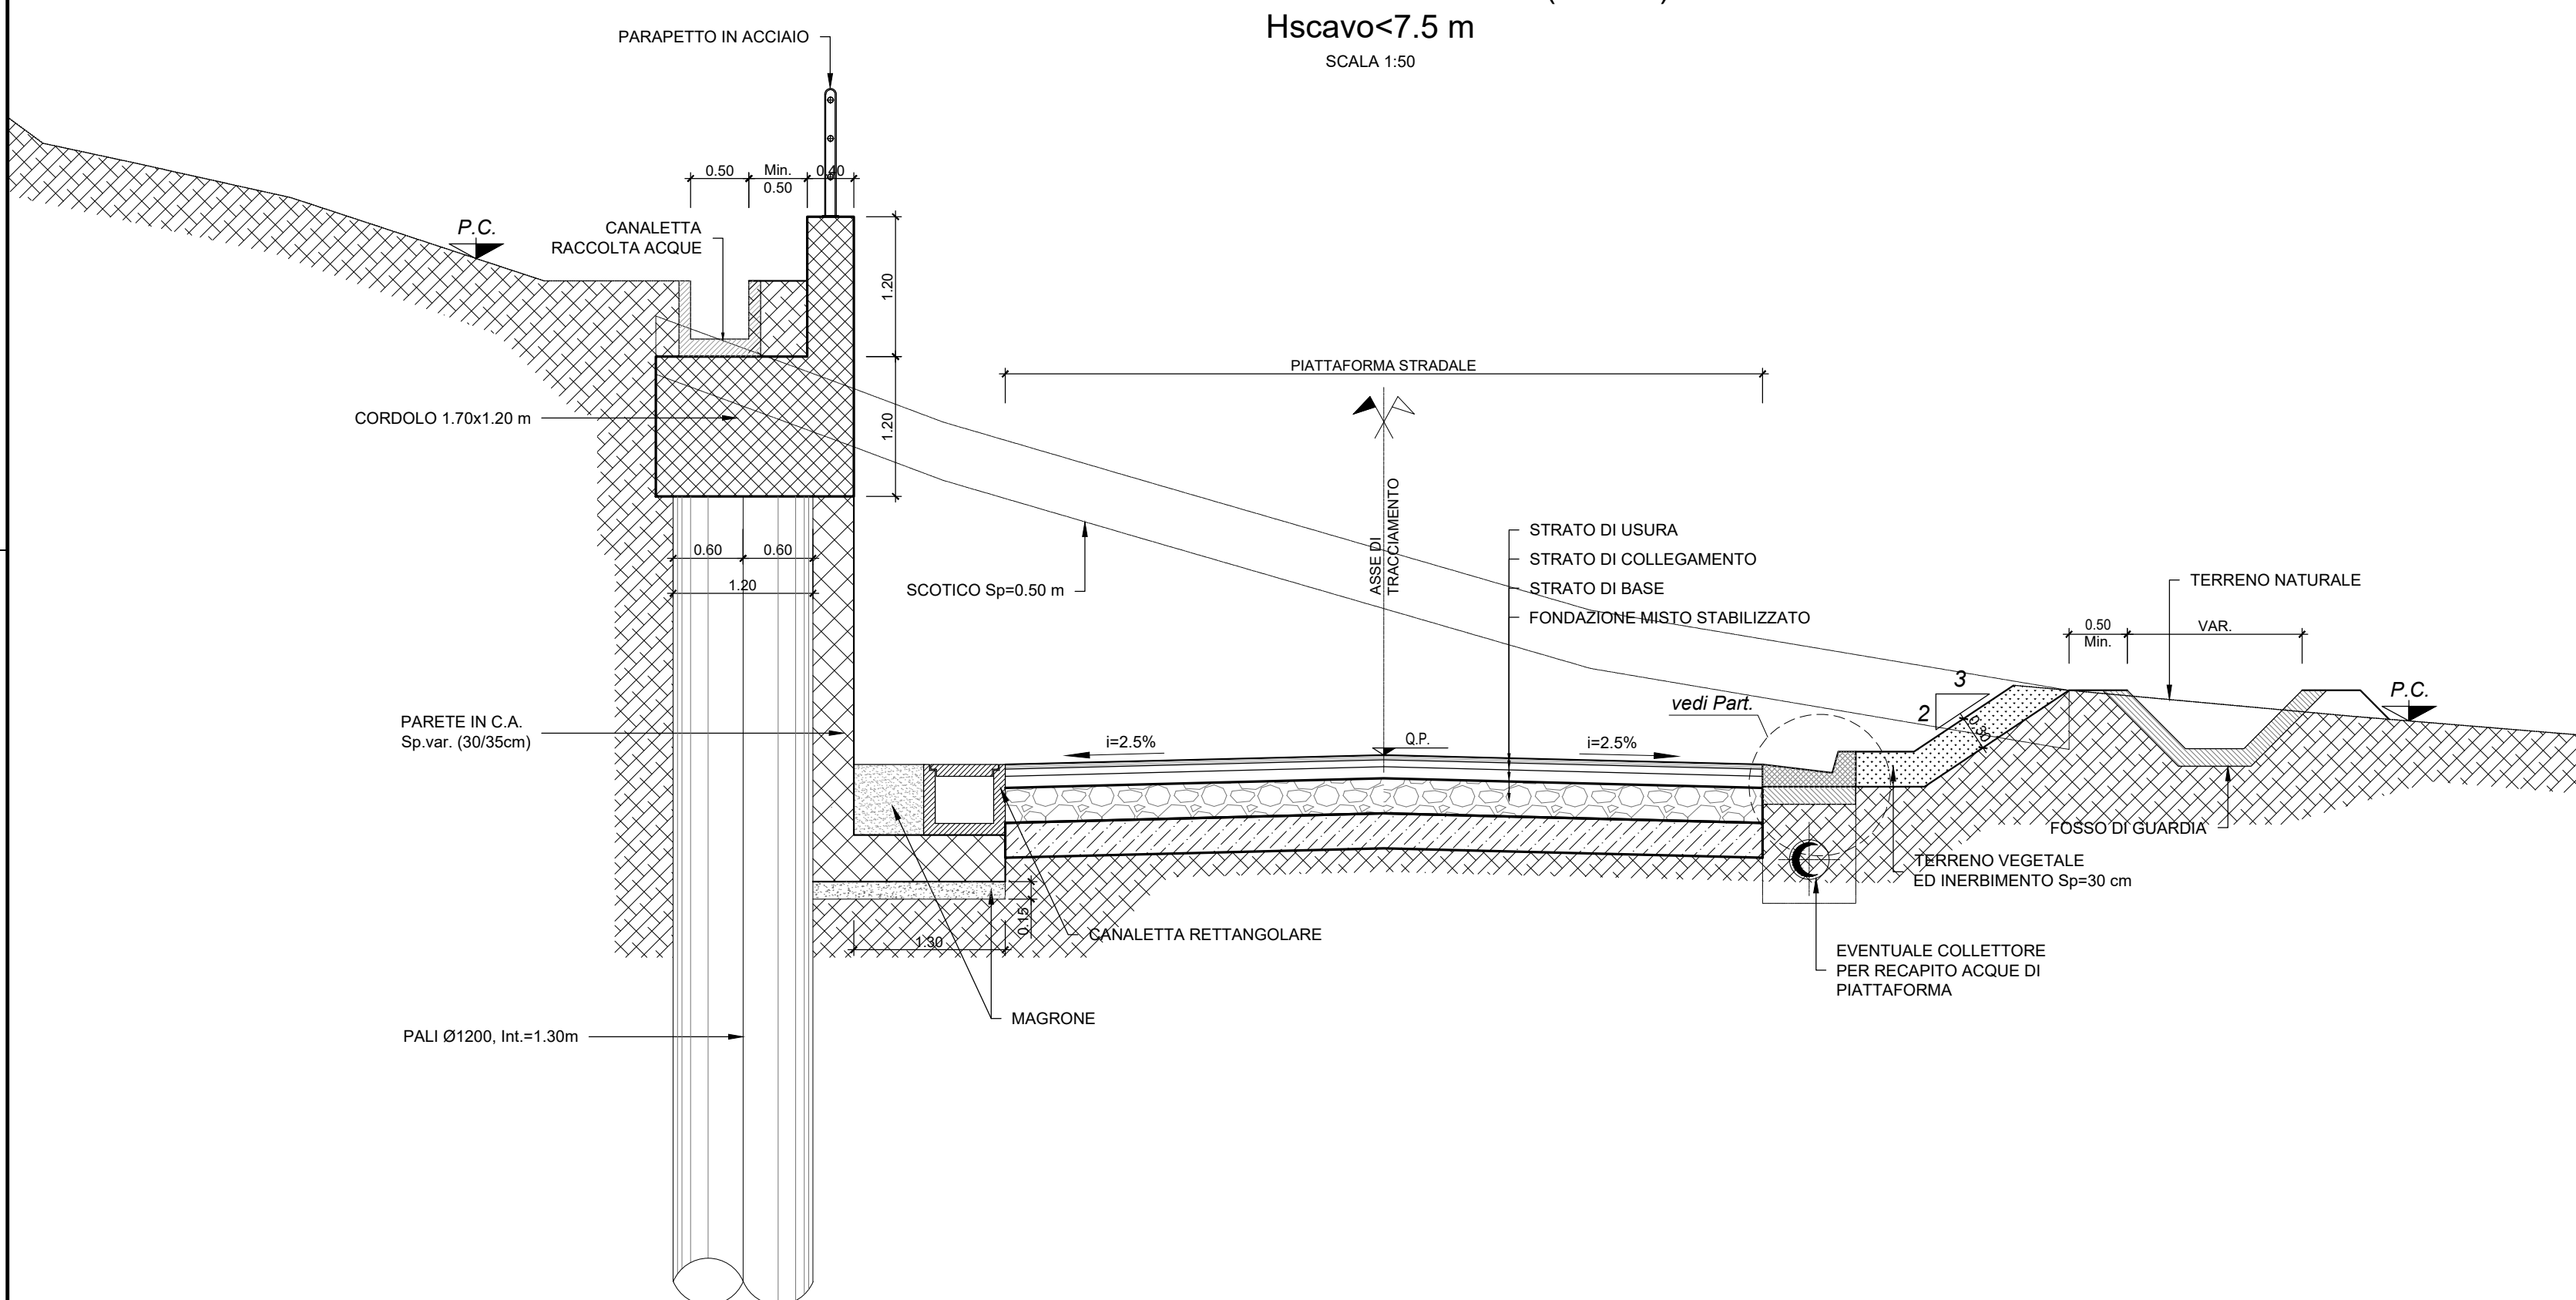

SEZIONE TIPO IN TRINCEA CON PARATIA DI SOSTEGNO TIRANTATA (TIPO 2) Hscavo > 7.5 m

SCALA 1:50

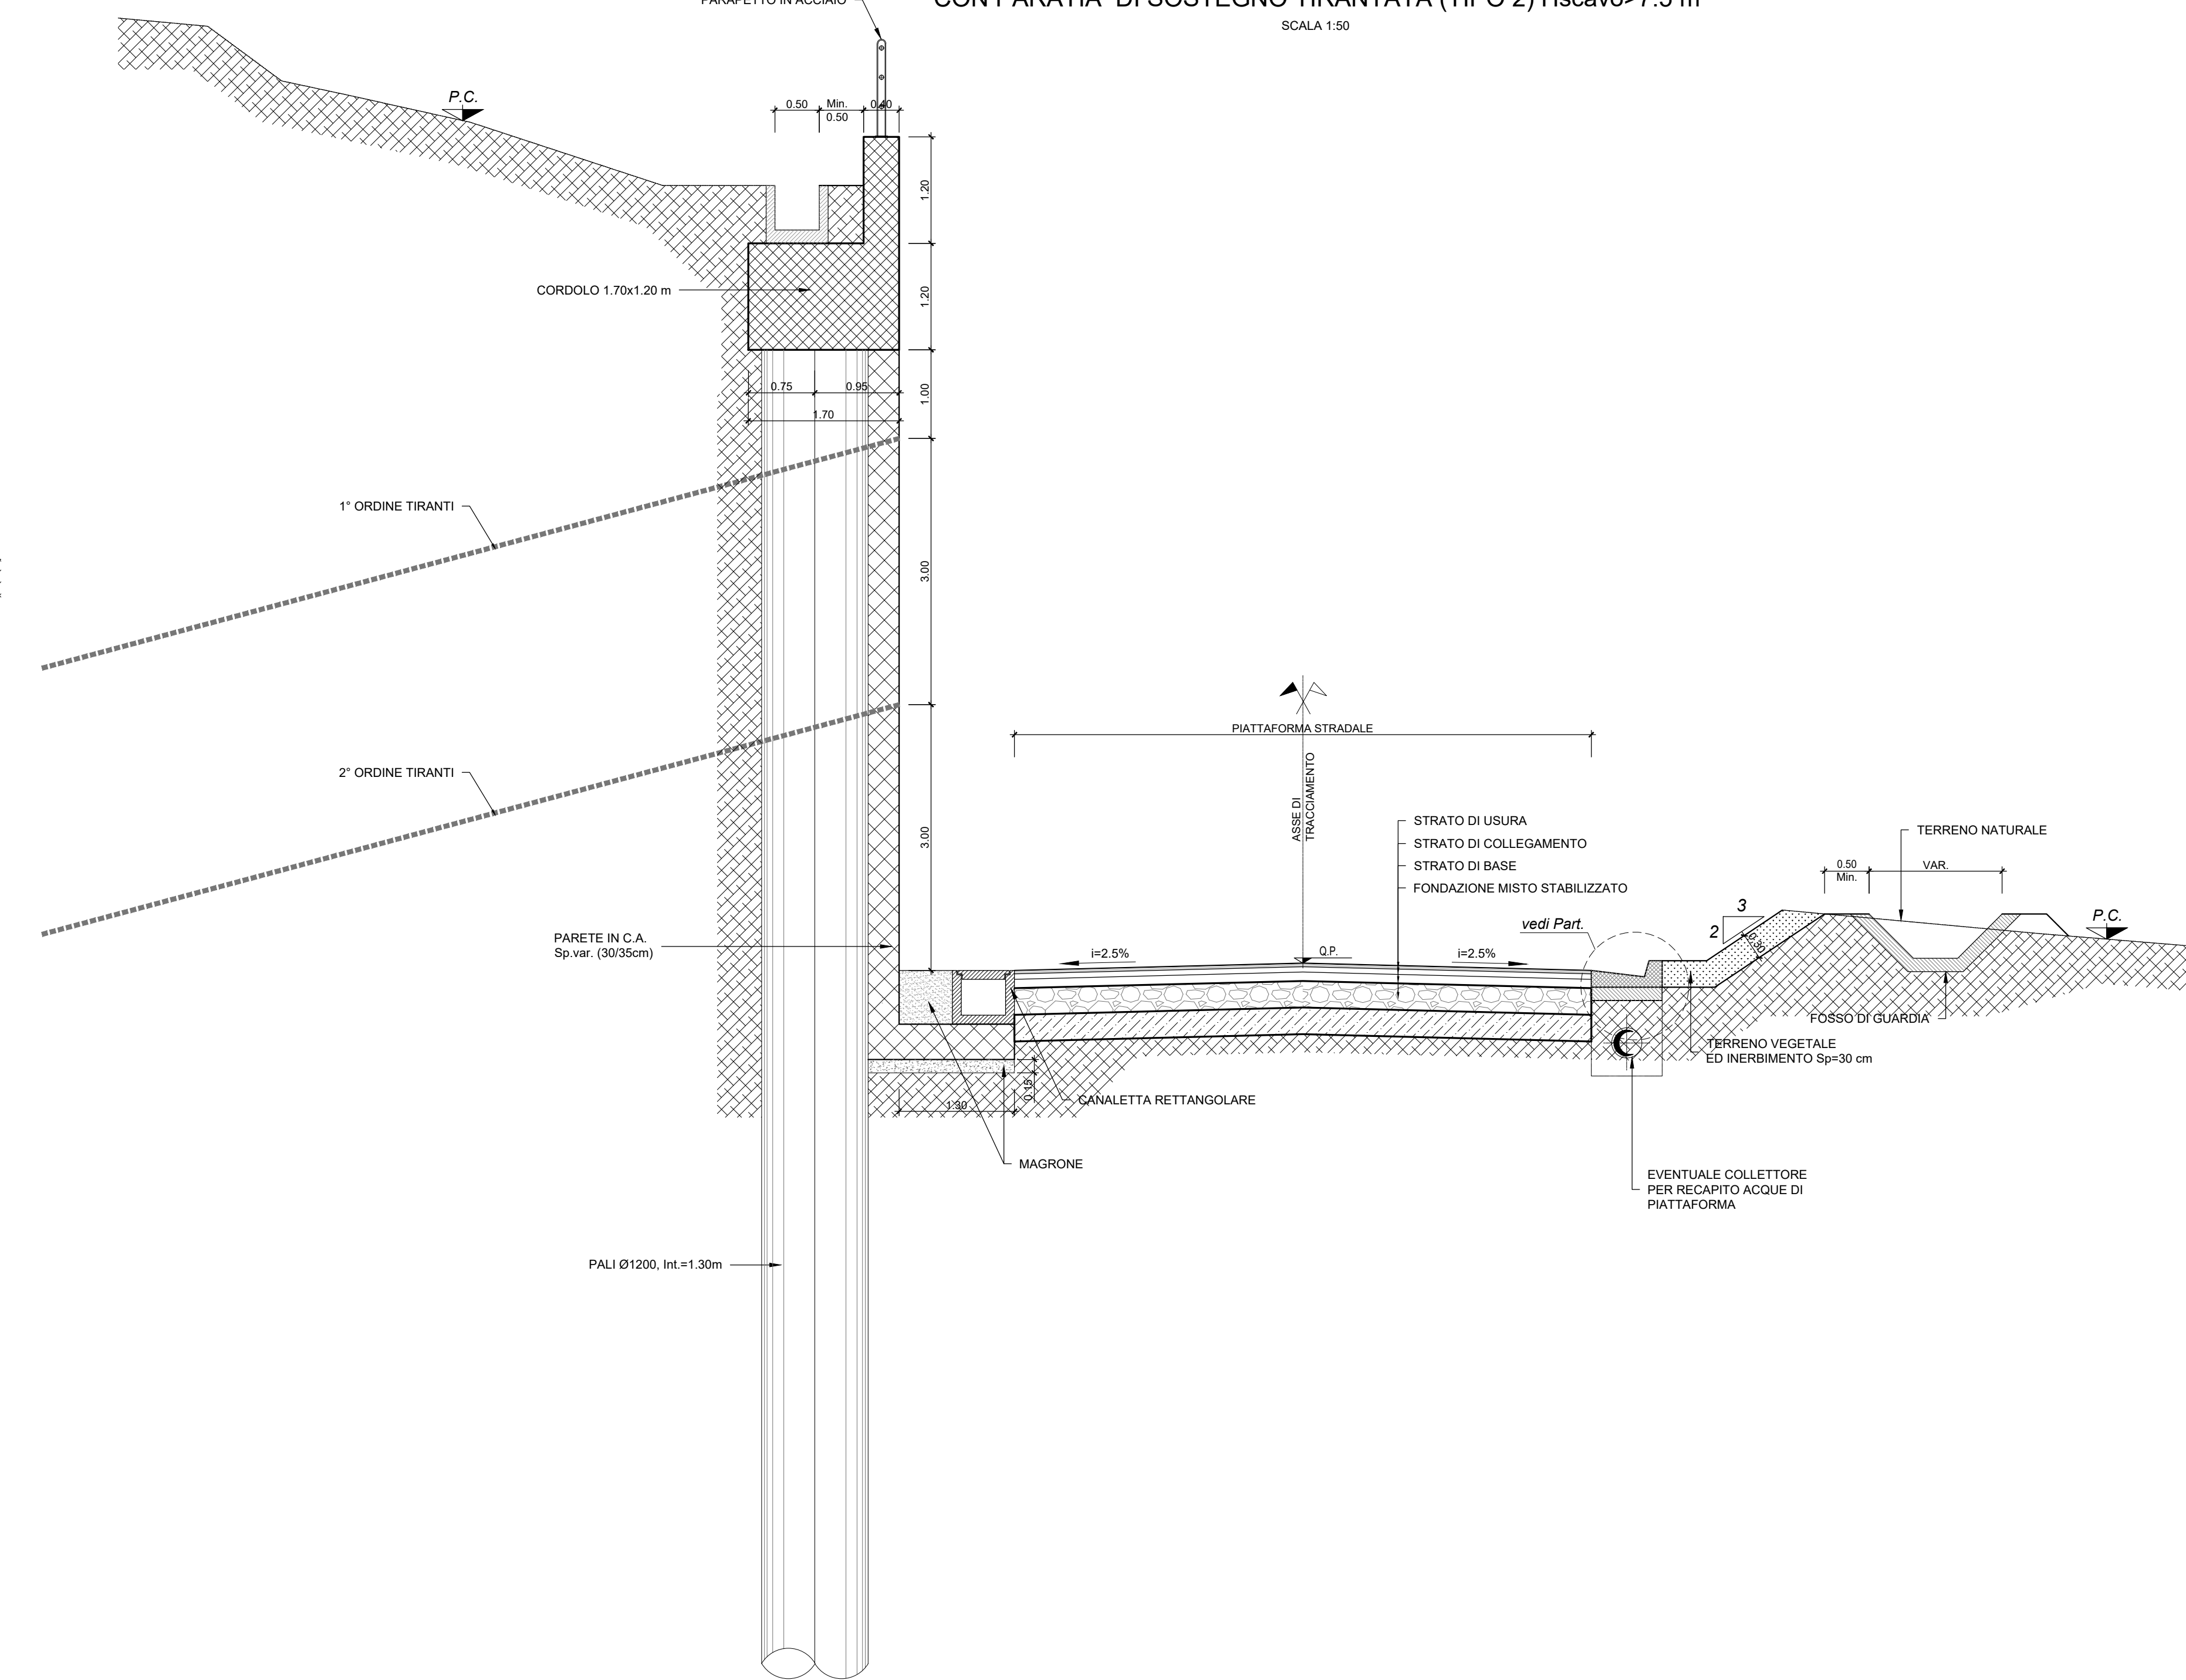

COMMITTENTE:  
  
 GRUPPO FERROVIARIO ITALIANO

PROGETTAZIONE:  
  
 GRUPPO INGEGNERIA EURO-ITALIA

U.O. OPERE GEOTECNICHE  
 PROGETTO DI FATTIBILITA' TECNICA ED ECONOMICA  
 LINEA SALERNO - REGGIO CALABRIA  
 NUOVA LINEA AV SALERNO - REGGIO CALABRIA  
 LOTTO 1 BATTIPAGLIA - PRAIA  
 LOTTO 1B ROMAGNANO - BUONABITACOLO  
 TOMBINI E OPERE MINORI

Opere di sostegno tipologiche delle viabilità

SCALA: **Varie**

COMMISSA	LOTTO	FASE	ENTE	TIPO DOC.	OPERADISCIPLINA	PROGR.	REV.
RC2A	B1	R	11	PZ	MU0000	001	B

Rev.	Descrizione	Redatto	Data	Verificato	Data	Approvato	Data	Autorizzato Data
A	Emissione esecutiva	[Signature]	Dic-2021	[Signature]	Dic-2021	[Signature]	Dic-2021	Lug-2023
B	Emissione esecutiva	[Signature]	Lug-2023	[Signature]	Lug-2023	[Signature]	Lug-2023	Lug-2023

File: RC2A.B.1.R.11.FZ.MU.00.0.001.B n. Elab.: