



PLANIMETRIA DI INQUADRAMENTO

Scala 1:200

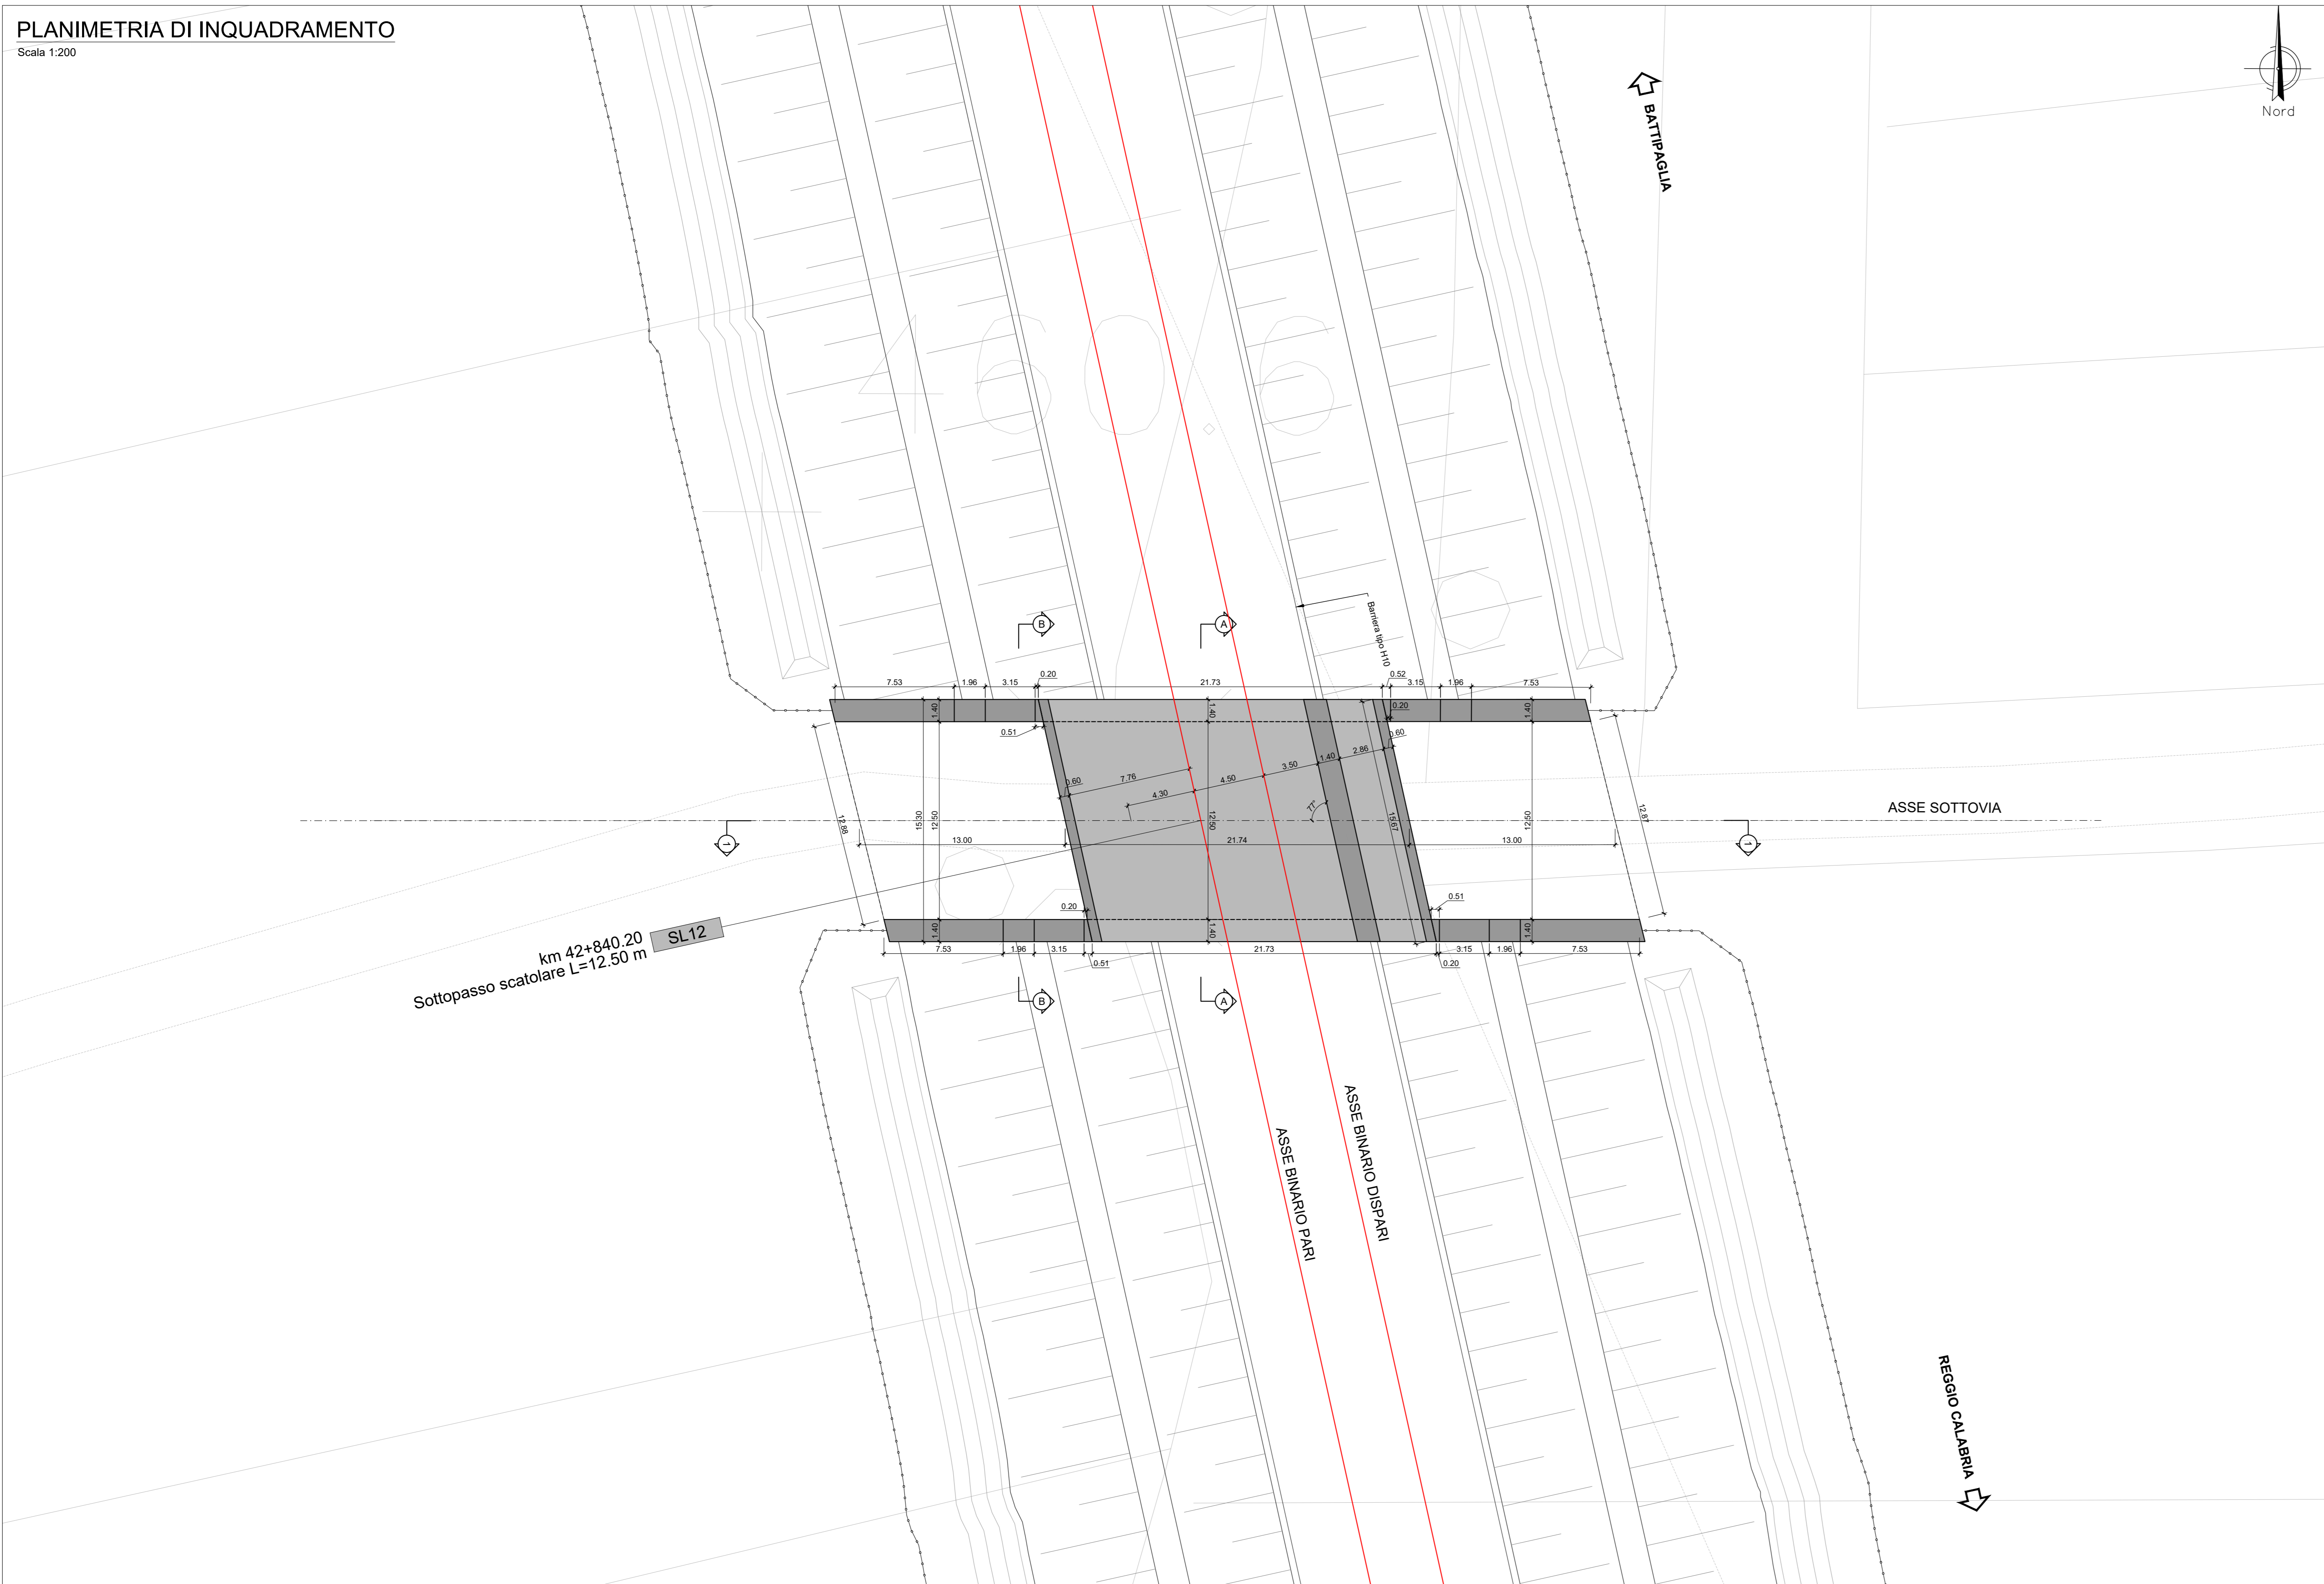



Sezione trasversale A-A

Scala 1:100

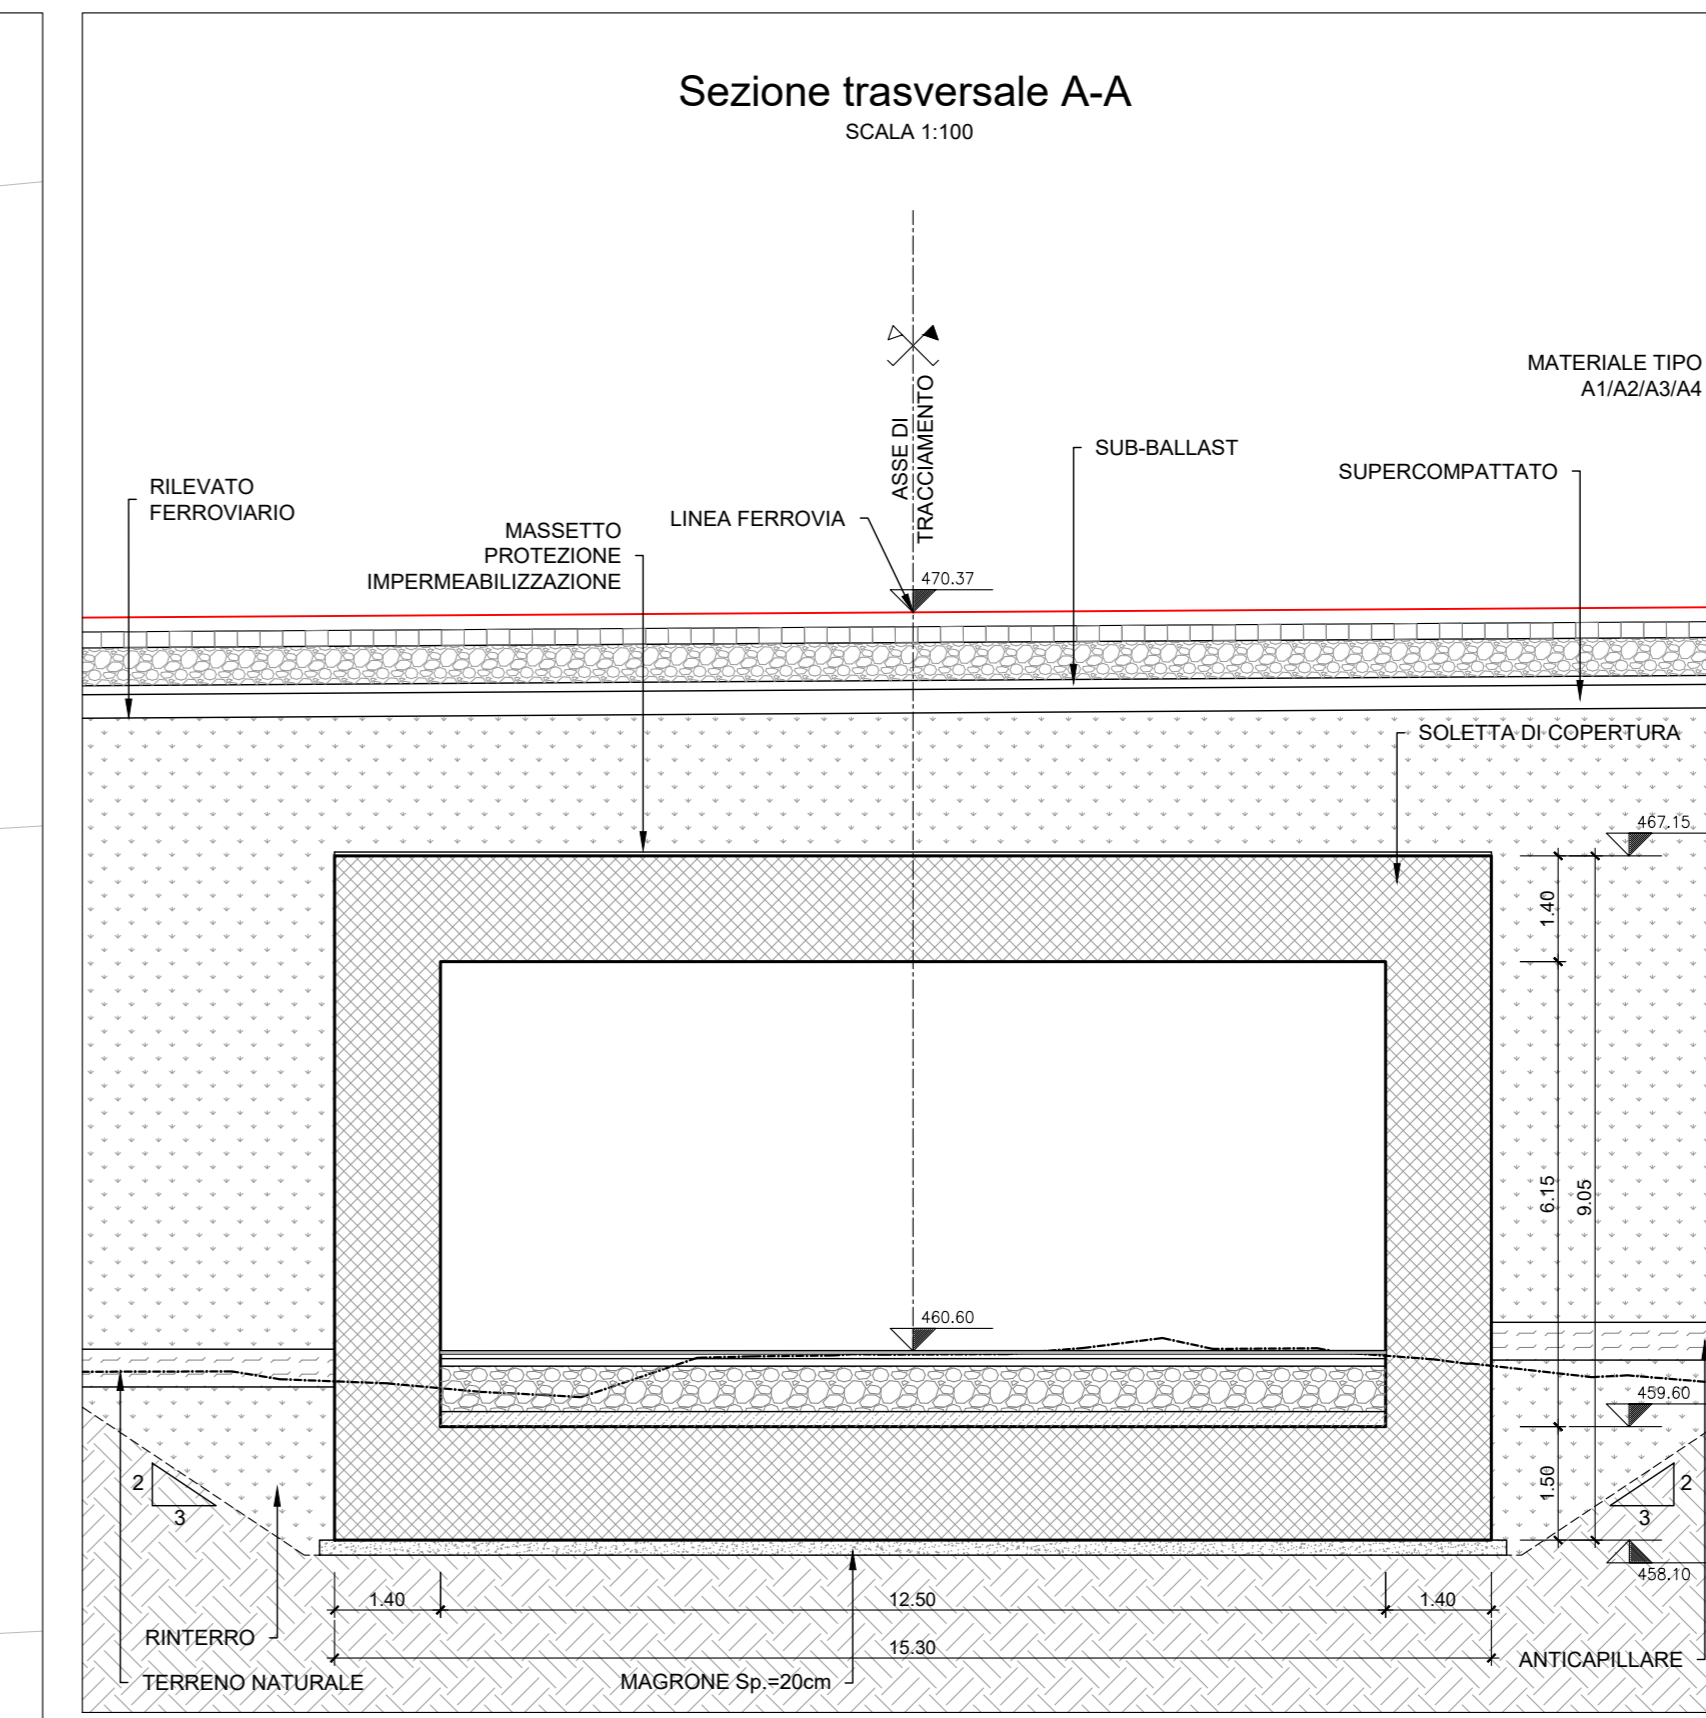


Sezione trasversale B-B

Scala 1:100

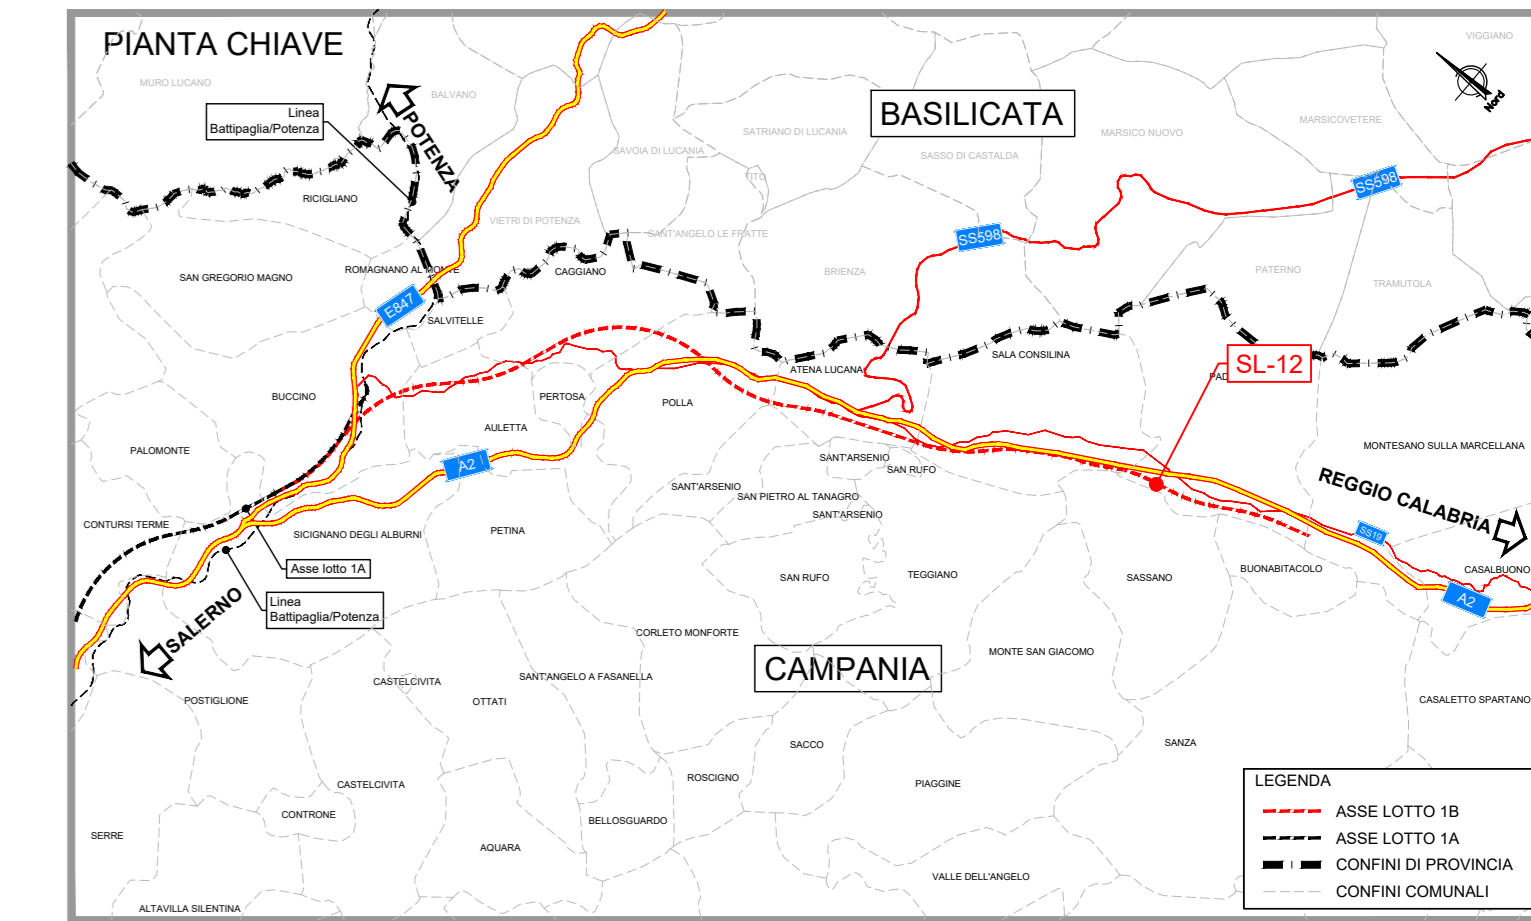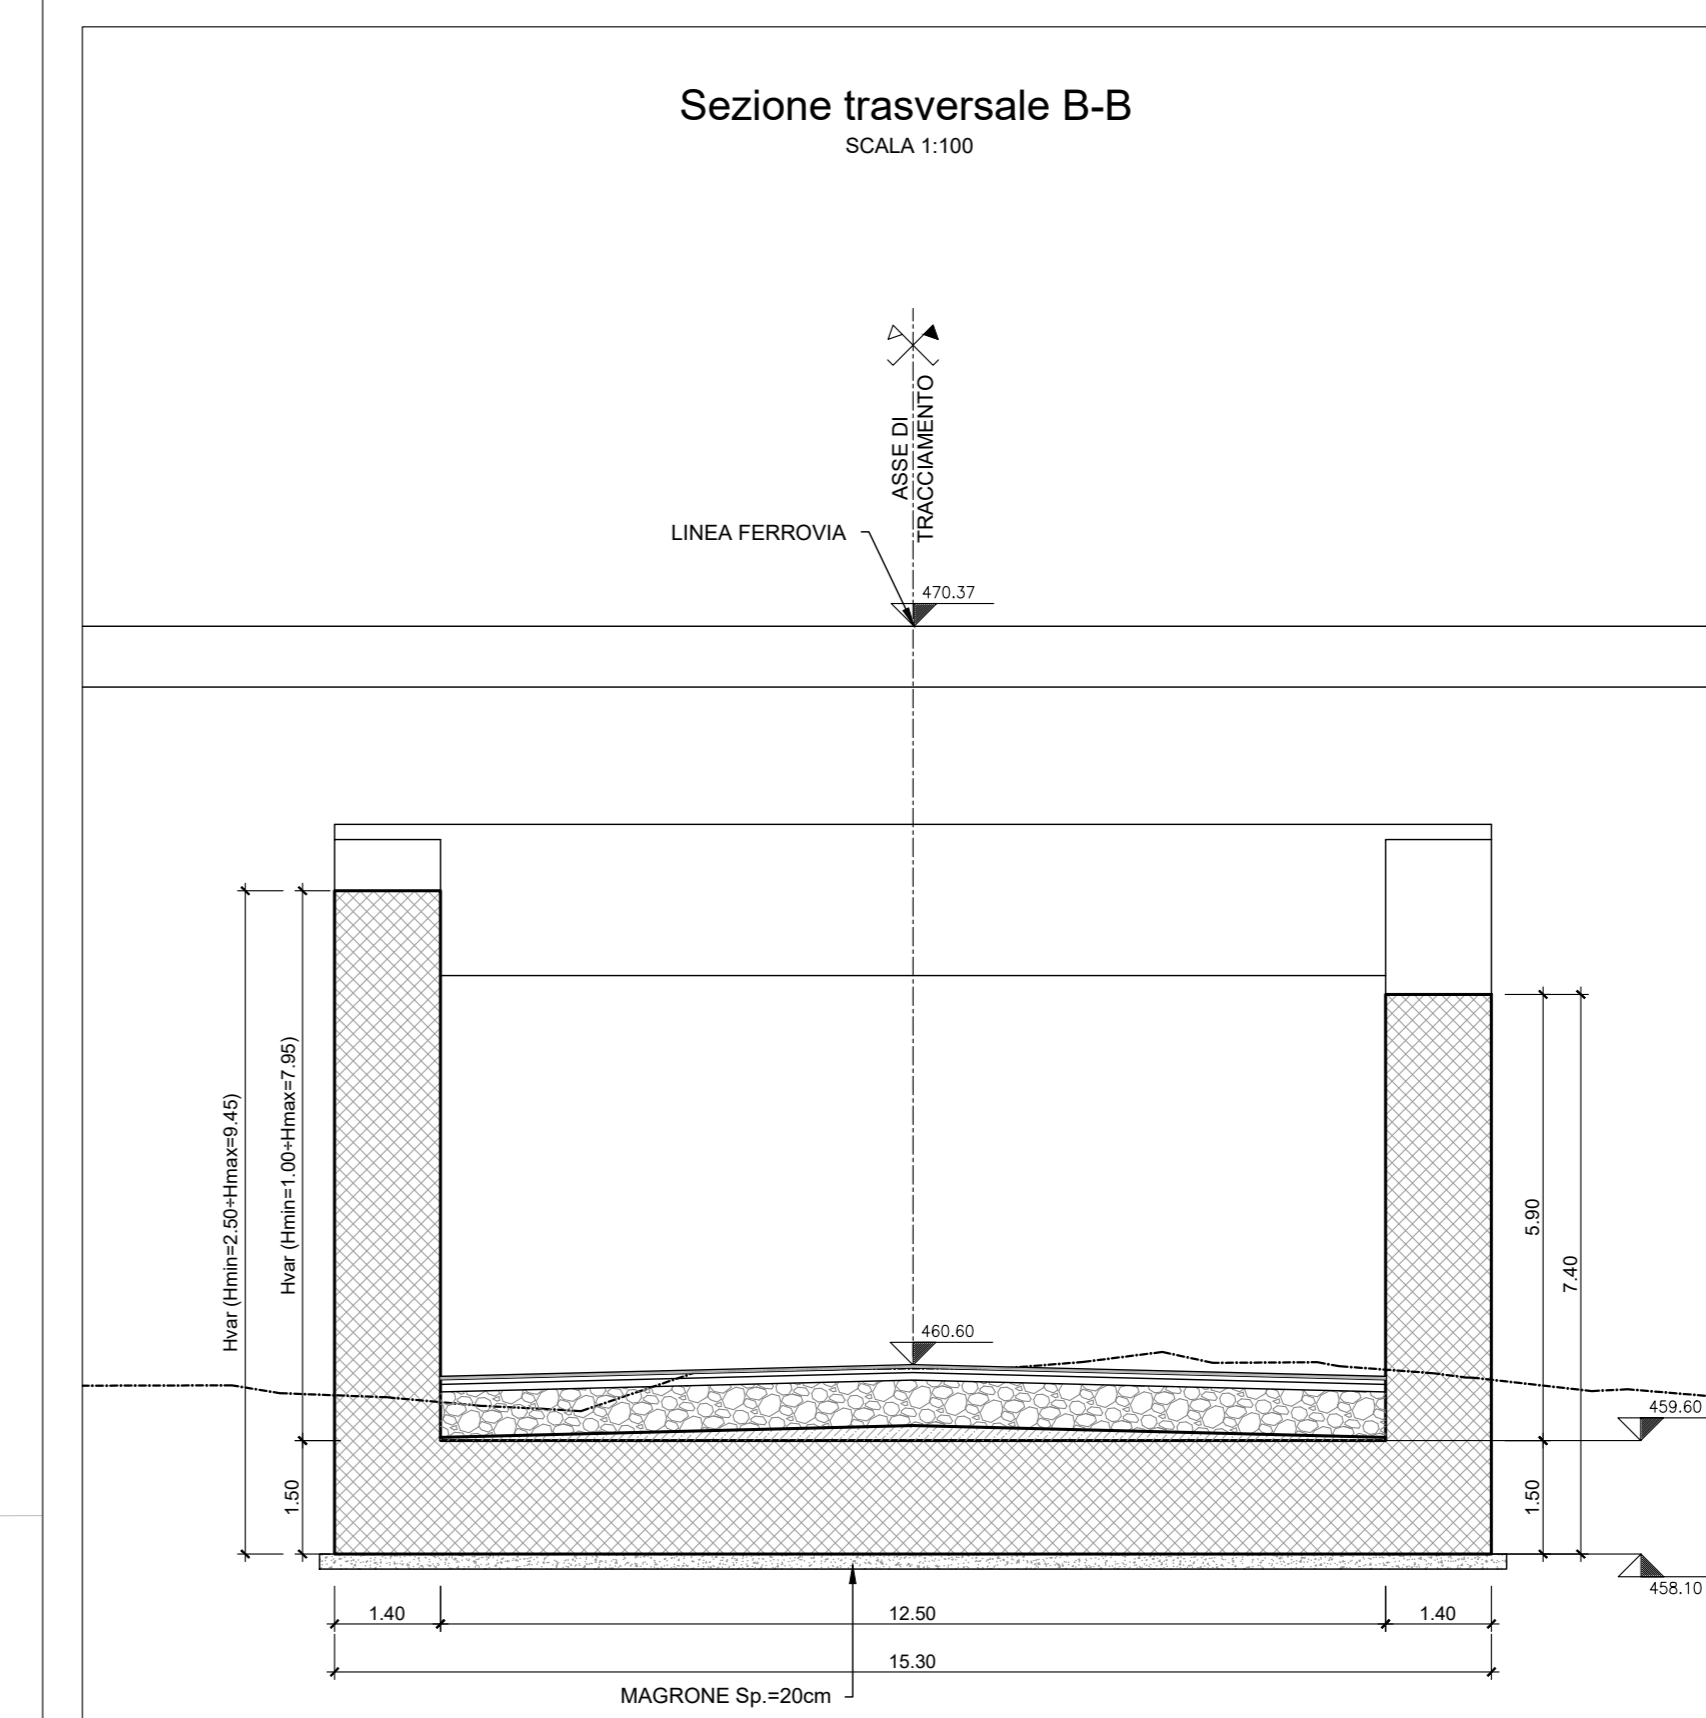


STRALCIO PLANIMETRICO

Scala 1:5000

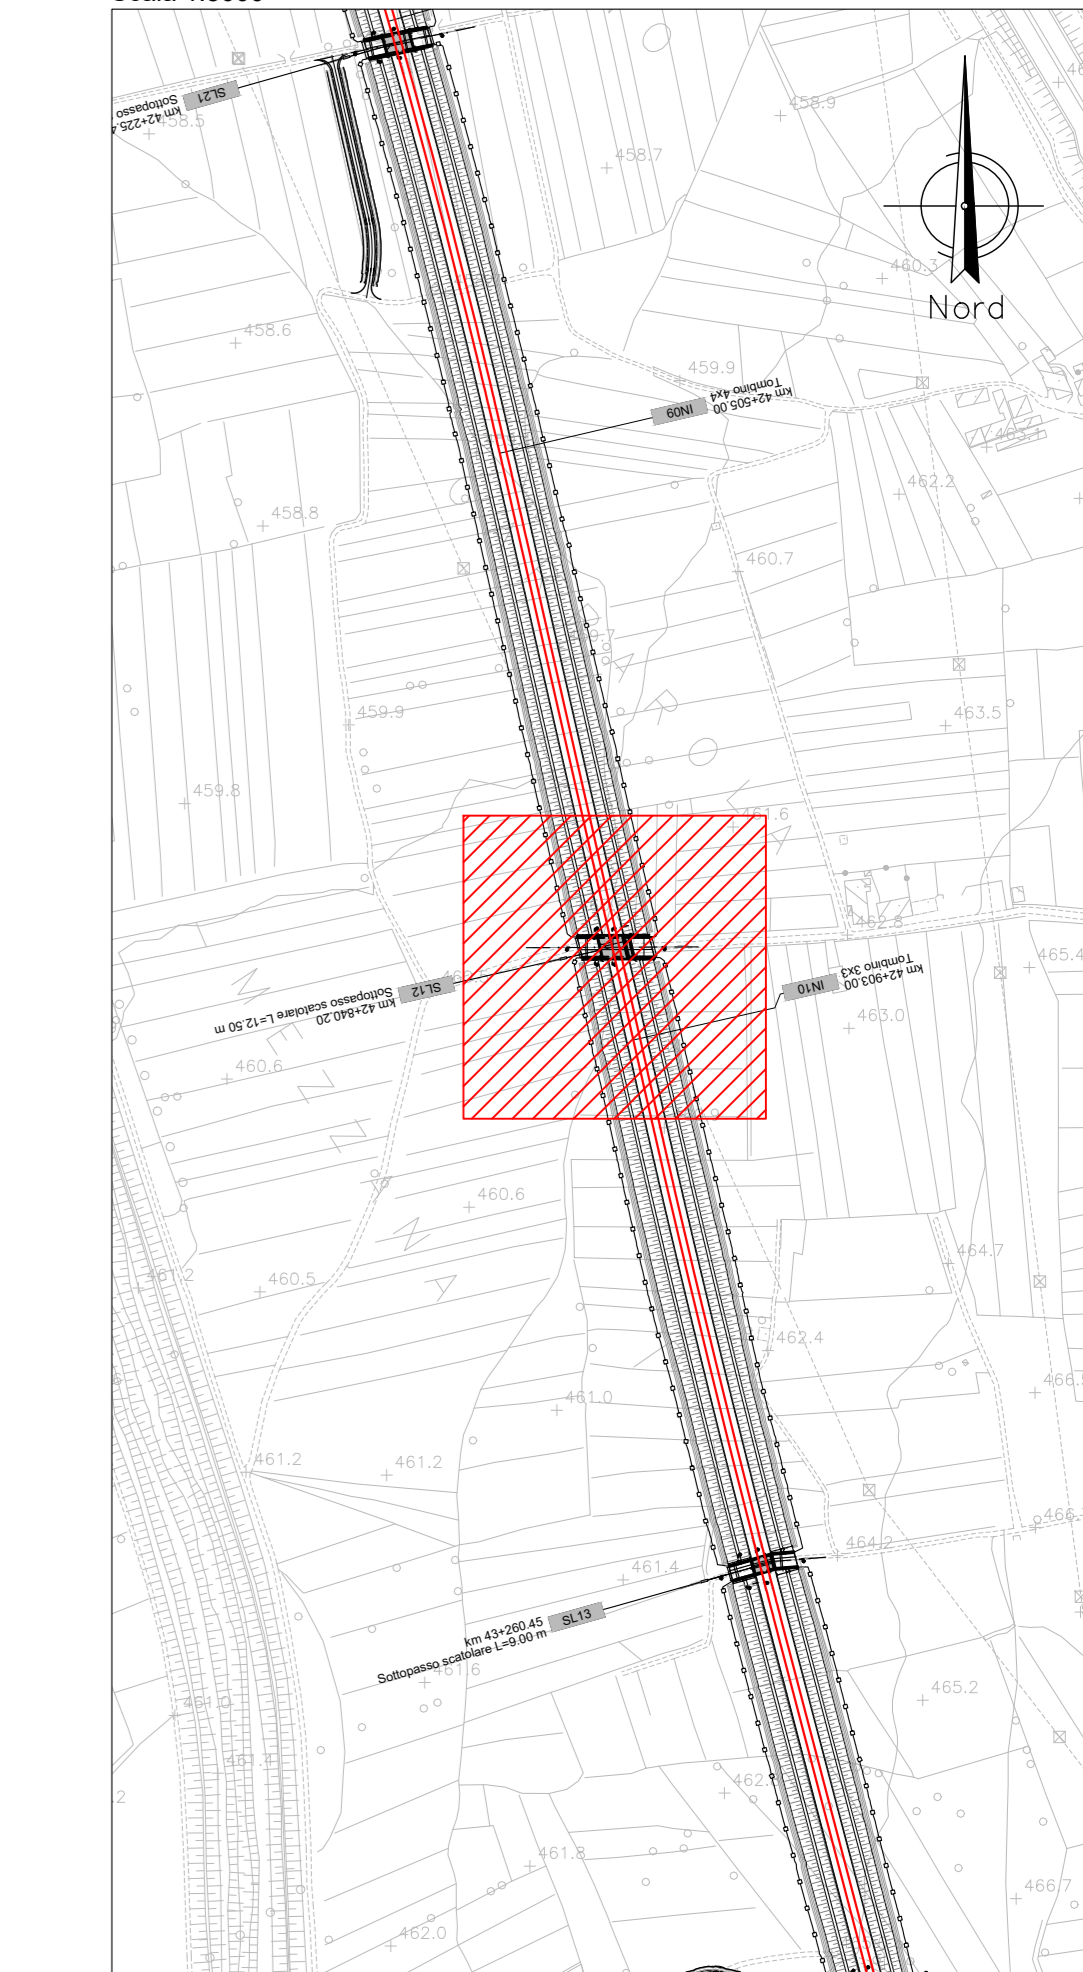

Sezione longitudinale 1-1

Scala 1:100

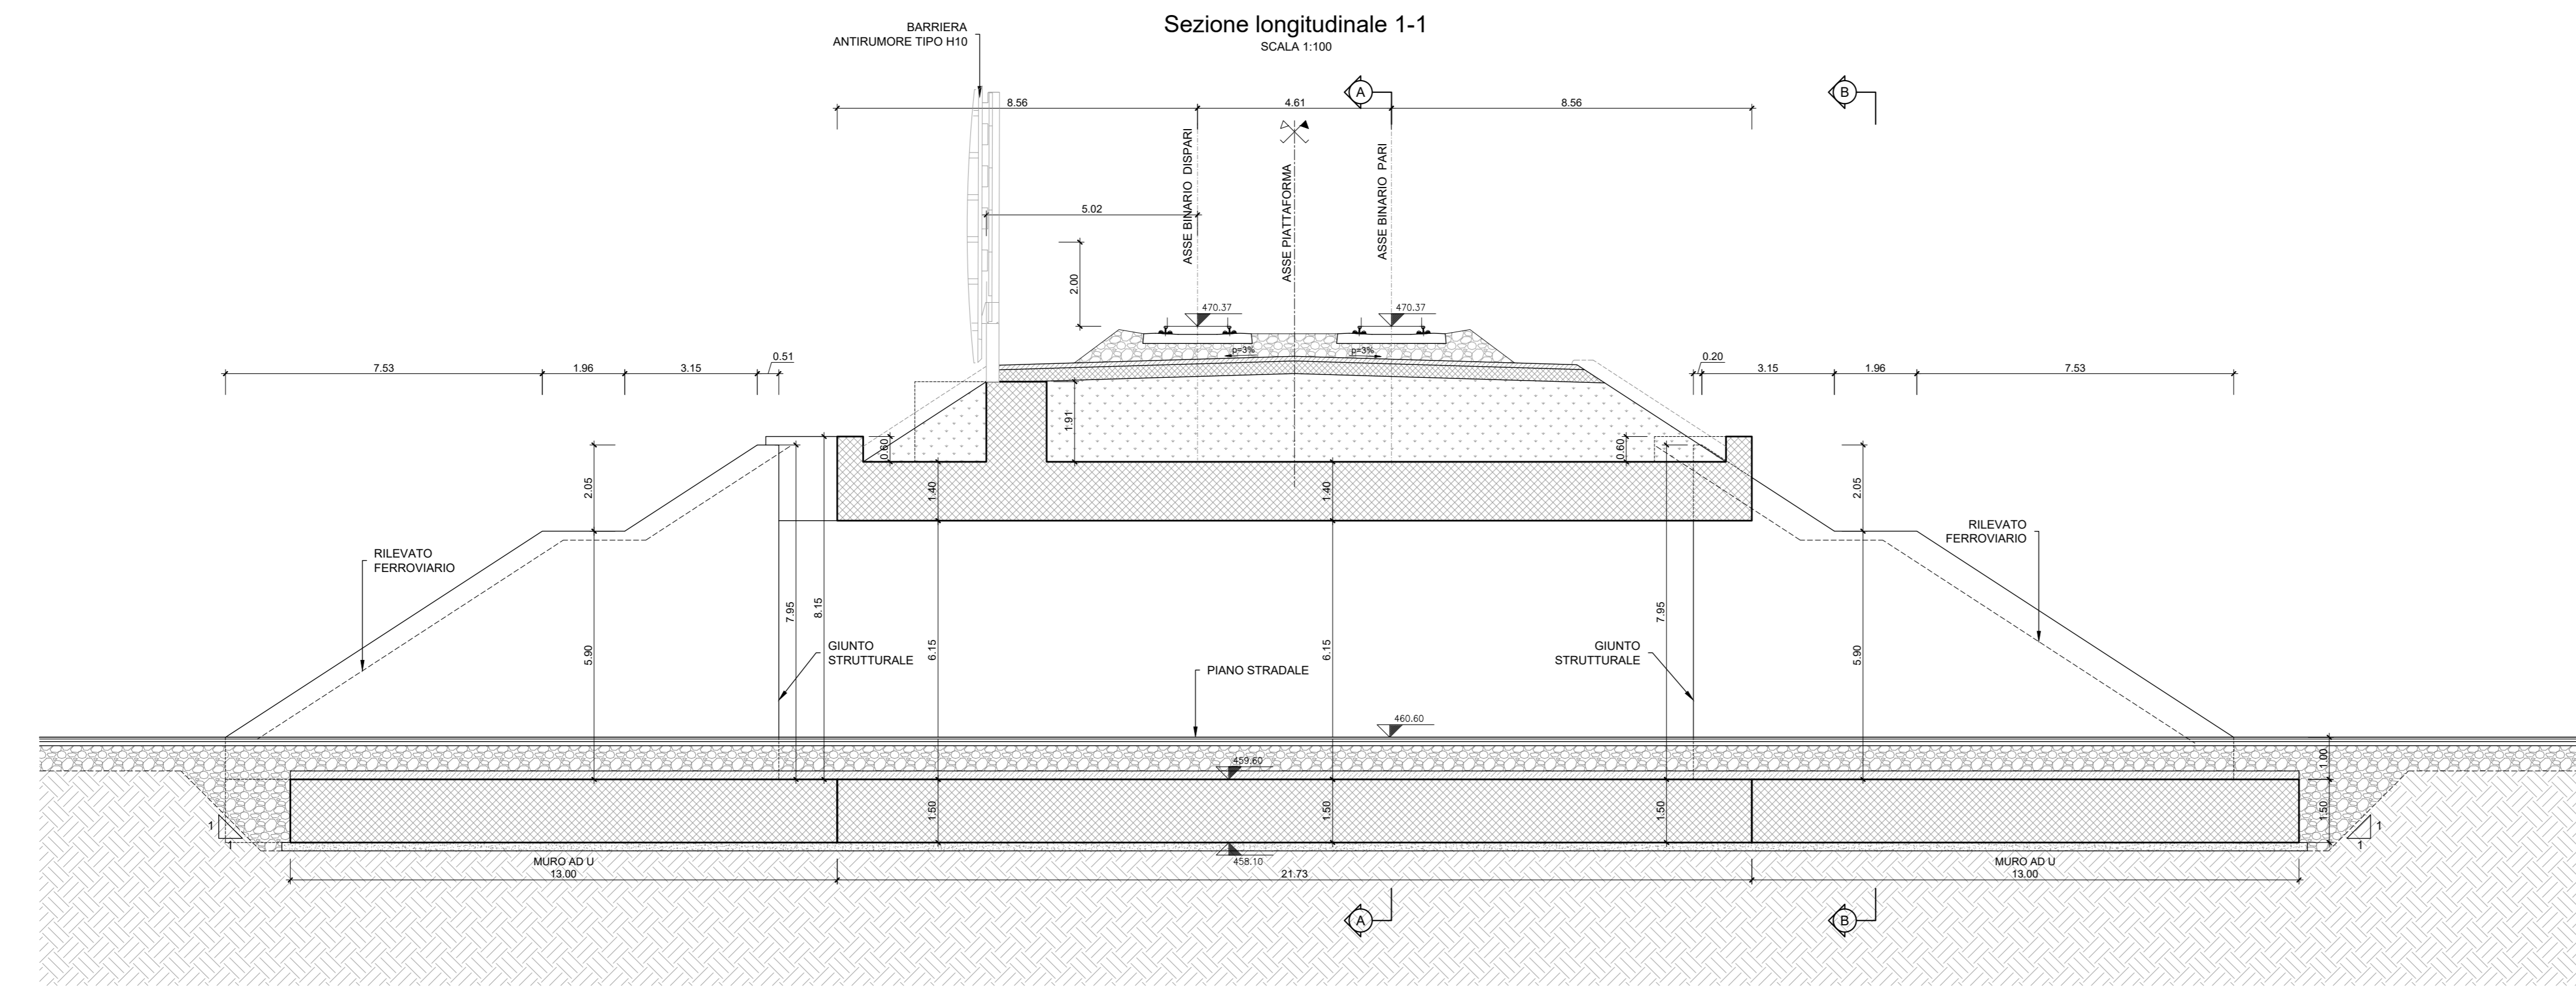

COMMITTENTE: **RFI** RETE FERROVIARIA ITALIANA GRUPPO FERROVIE DELLO STATO ITALIANE

PROGETTAZIONE: **ITALFERR** GRUPPO FERROVIE DELLO STATO ITALIANE

U.O. OPERE GEOTECNICHE

PROGETTO DI FATTIBILITA' TECNICA ED ECONOMICA

LINEA SALERNO - REGGIO CALABRIA  
NUOVA LINEA AV SALERNO - REGGIO CALABRIA  
LOTTO 1 BATTIPAGLIA - PRAIA  
LOTTO 1B ROMAGNANO - BUONABITACOLO

SOTTOVIA  
SL12 (42+840 km)  
Pianta, prospetto, sezione longitudinale

SCALA: **Varie**

COMMESSA	LOTTO	FASE	ENTE	TIPO DOC.	OPERA/DISCIPLINA	PROGR.	REV.
RC2A	B1	R	11	PZ	SL1200	001	B

Rev.	Descrizione	Redatto	Data	Verificato	Data	Approvato	Data	Autorizzato Data
A	Emissione esecutiva	[Signature]	04-2021	[Signature]	04-2021	[Signature]	04-2021	1. Rev. 01 Lug 2021
B	Emissione esecutiva	[Signature]	Lug 2021	[Signature]	Lug 2021	[Signature]	Lug 2021	Lug 2021

File: RC2A.B.1.R.11.PZ.SL.12.0.0.001.B n. Elab.: