



PLANIMETRIA DI INQUADRAMENTO

Scala 1:200

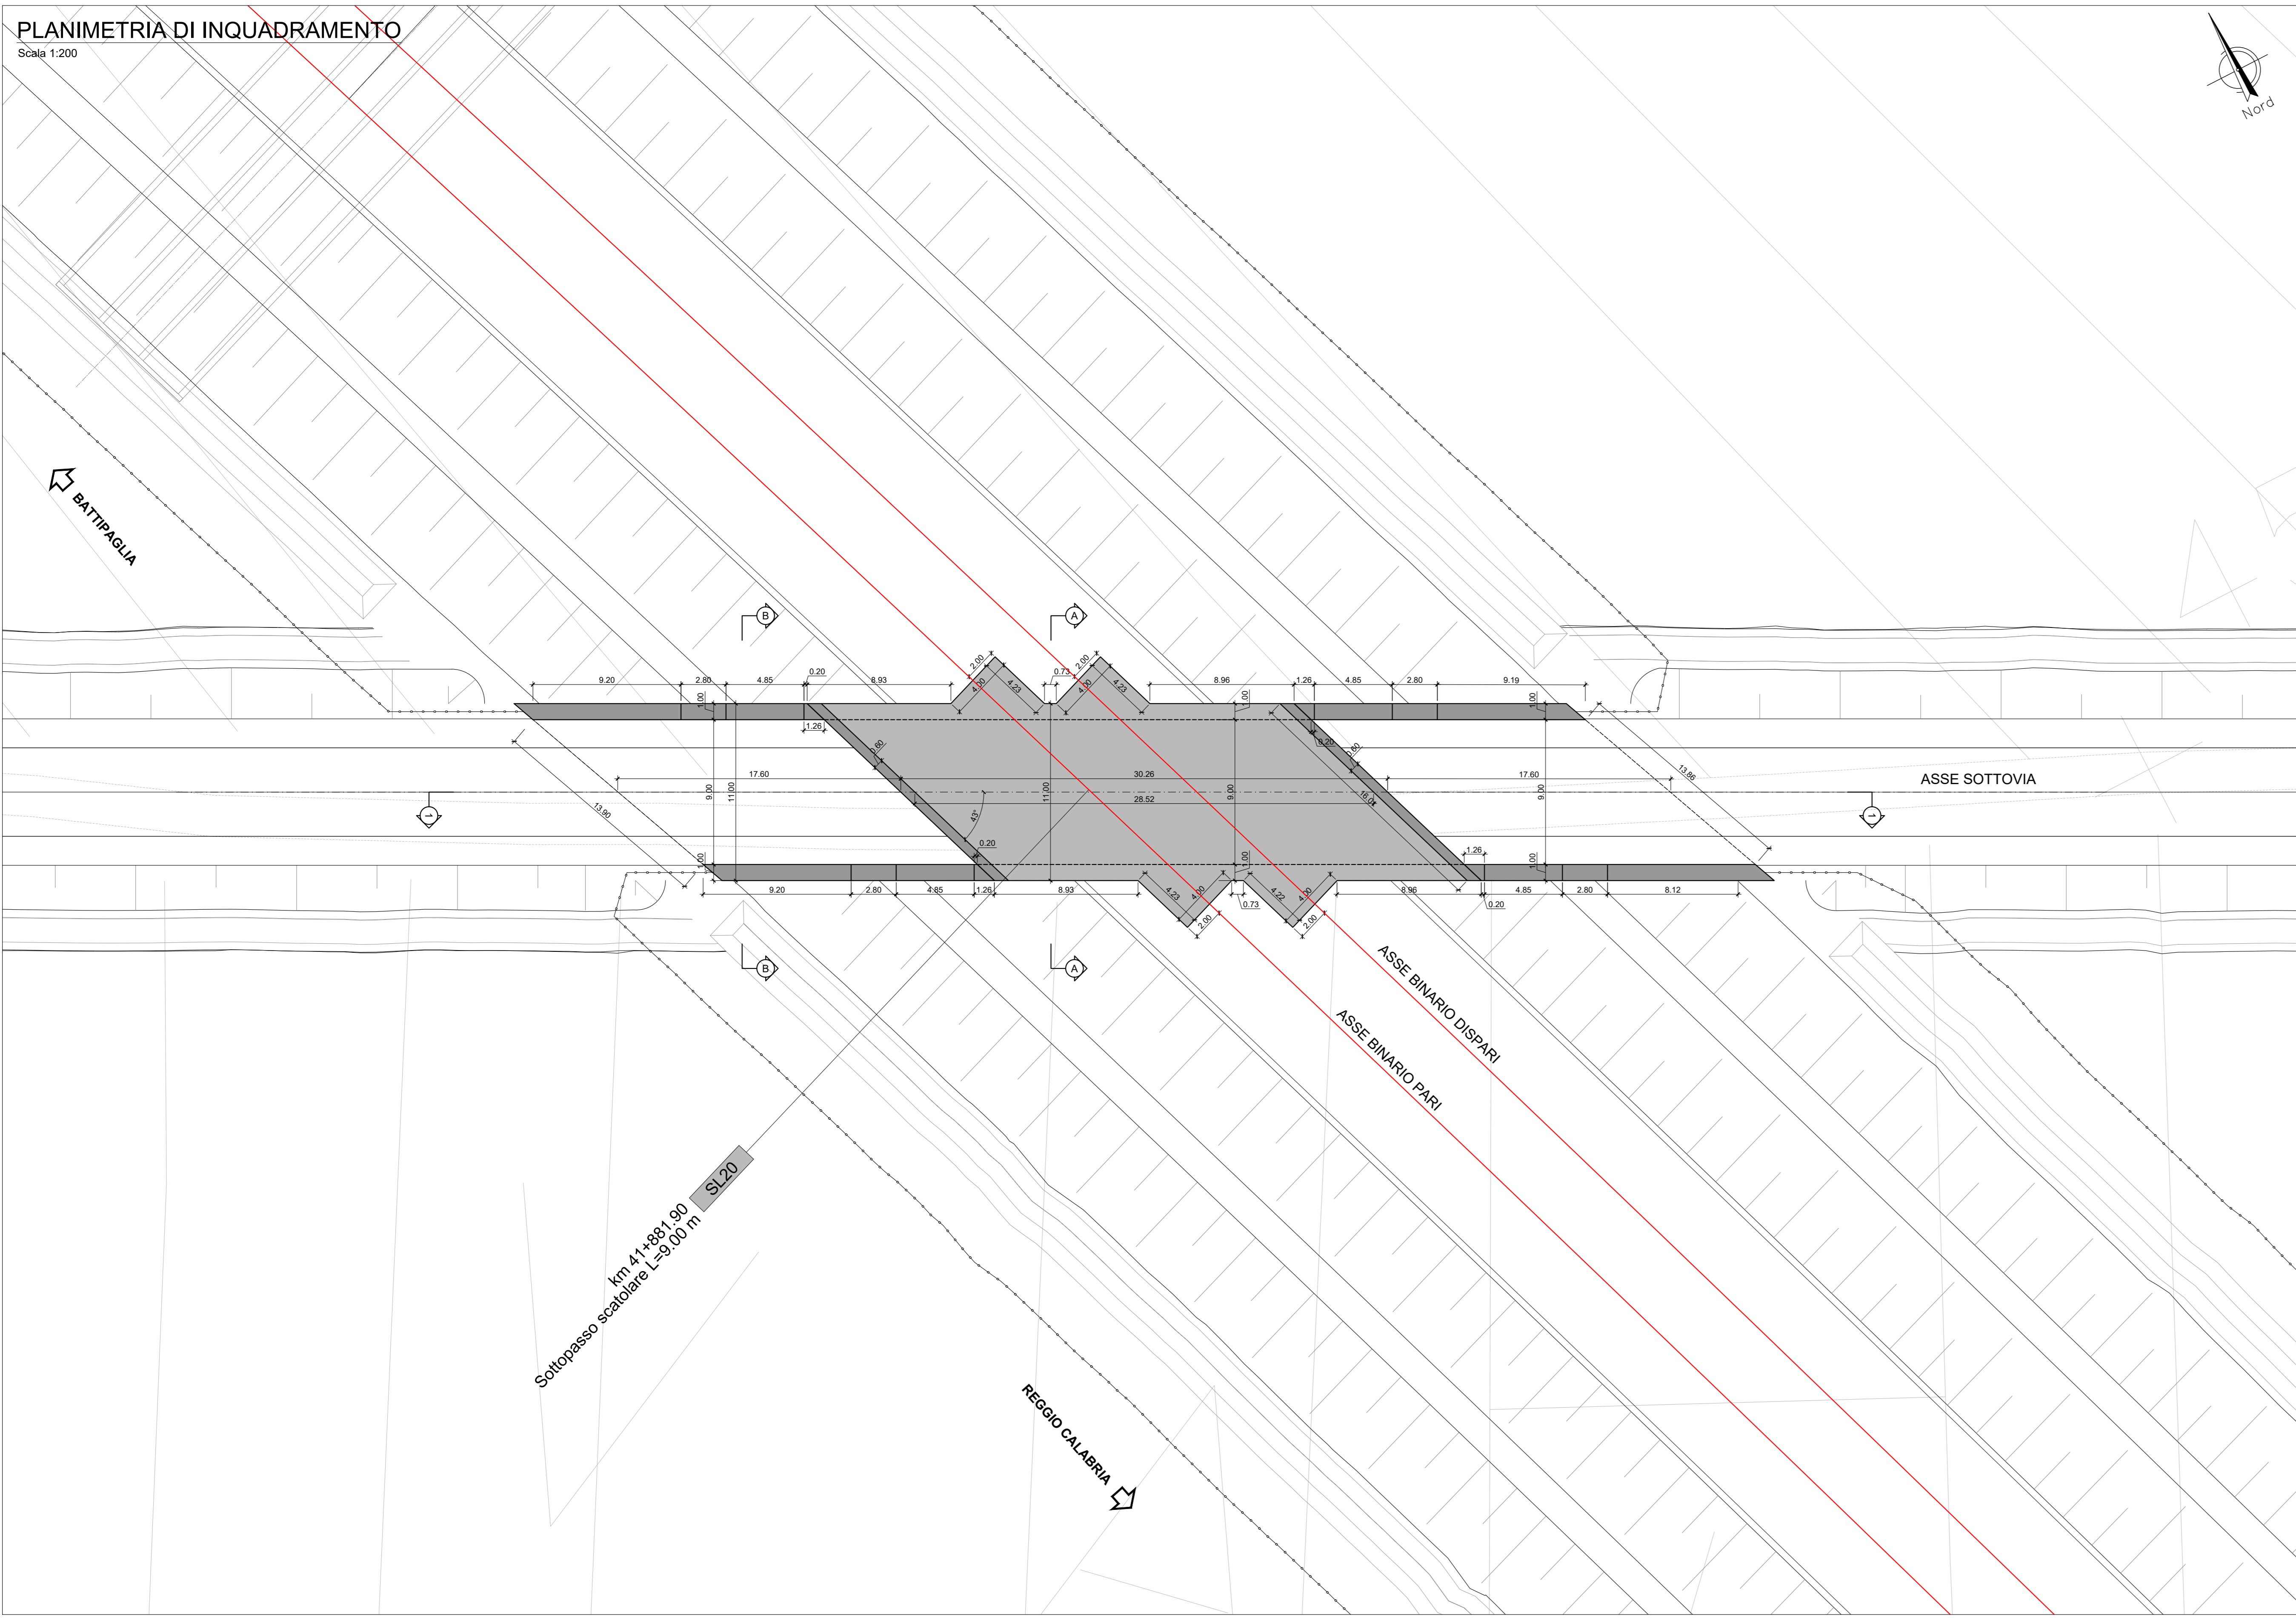



Sezione trasversale A-A

Scala 1:100

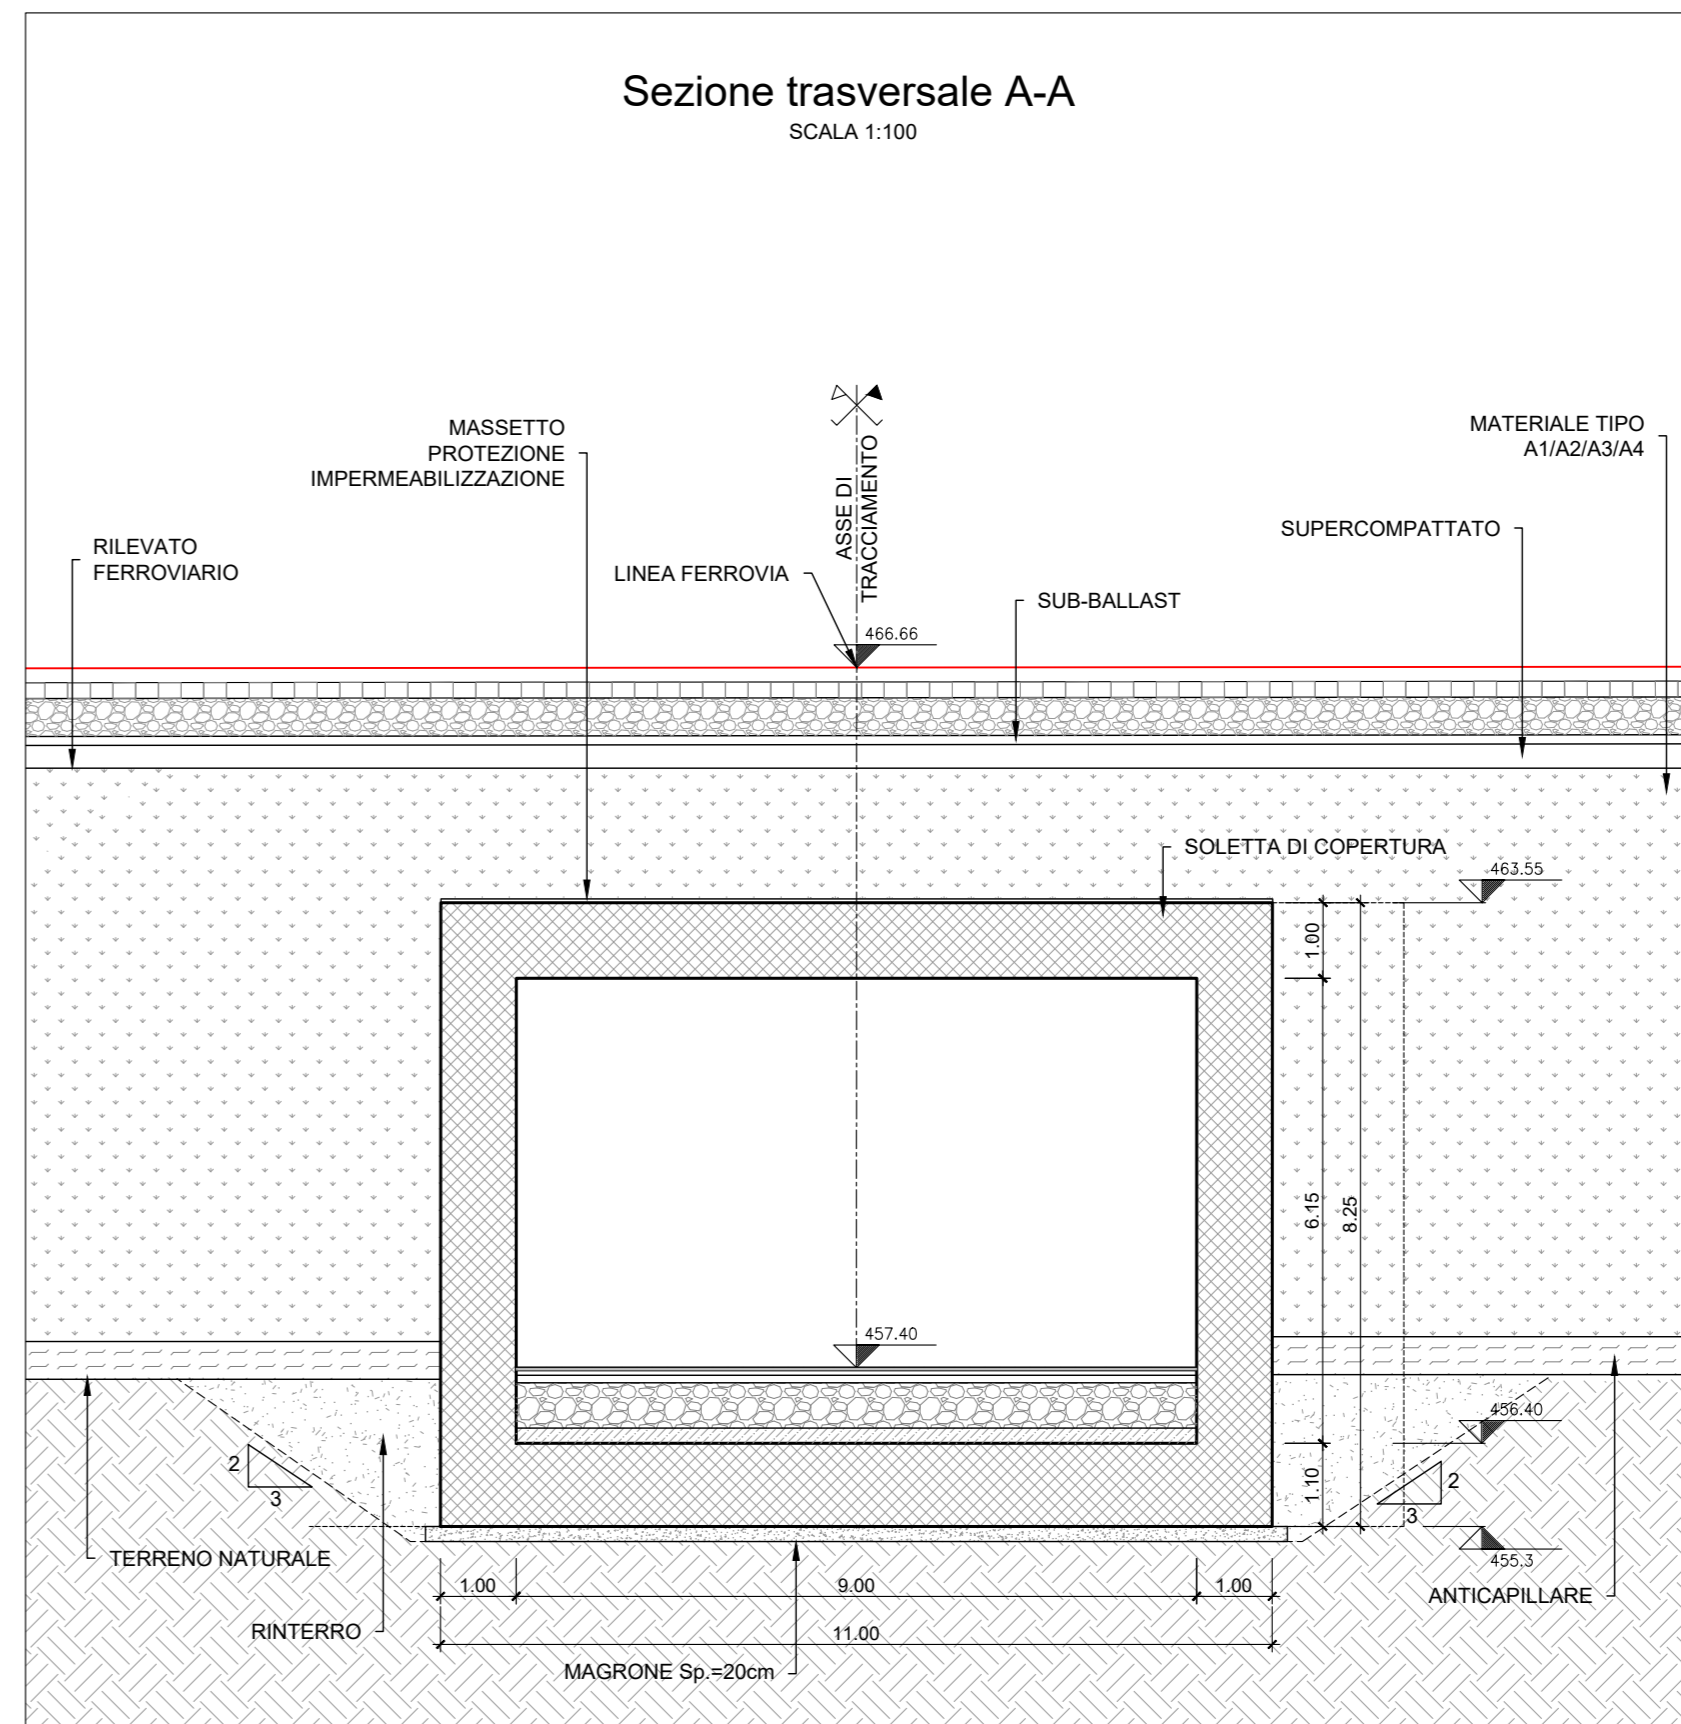


Sezione trasversale B-B

Scala 1:100

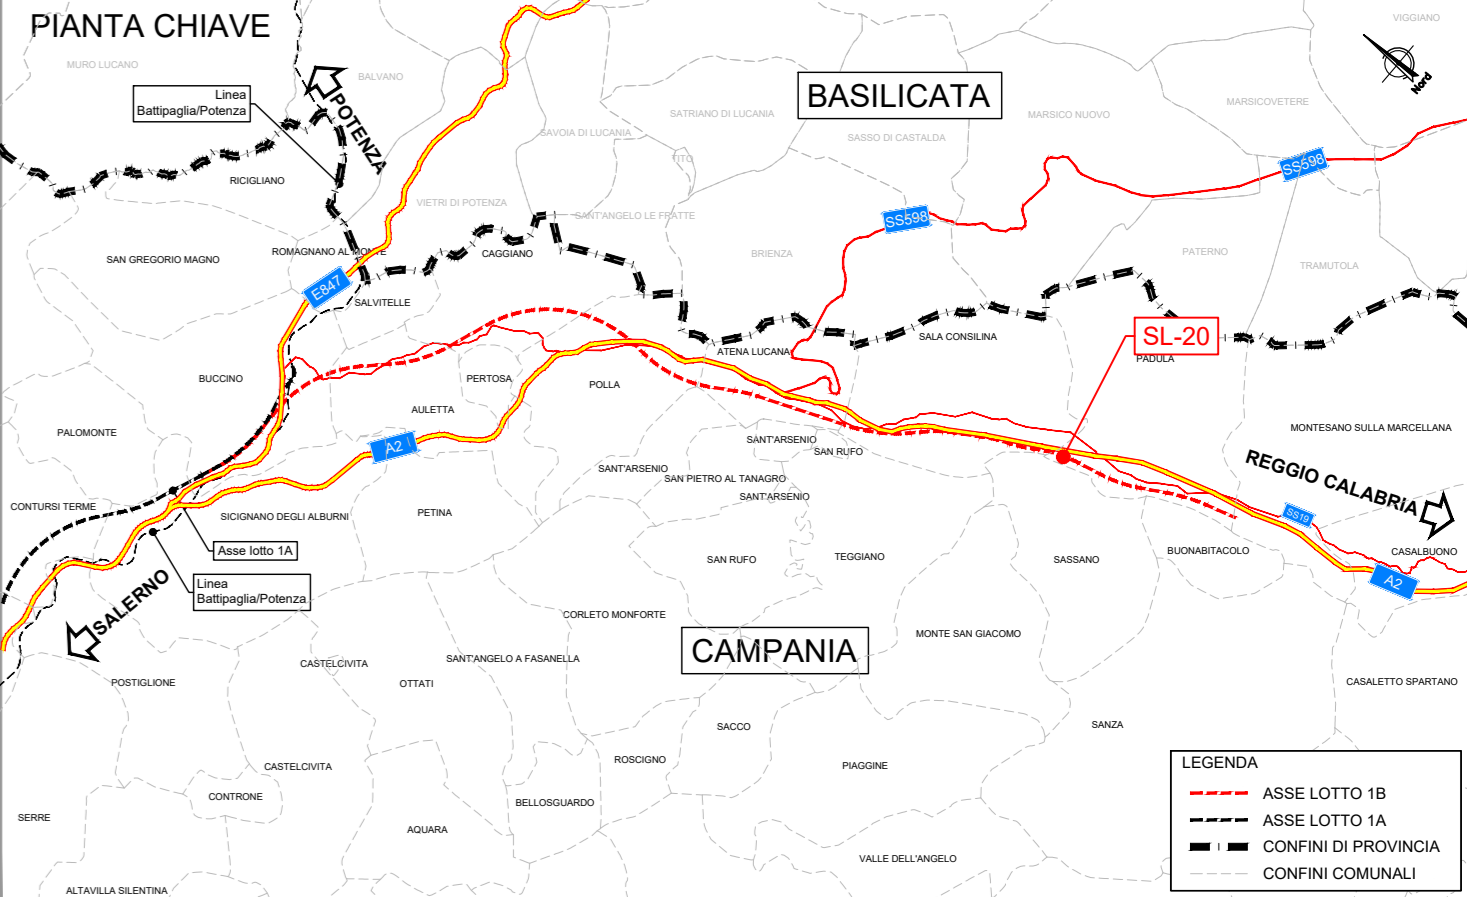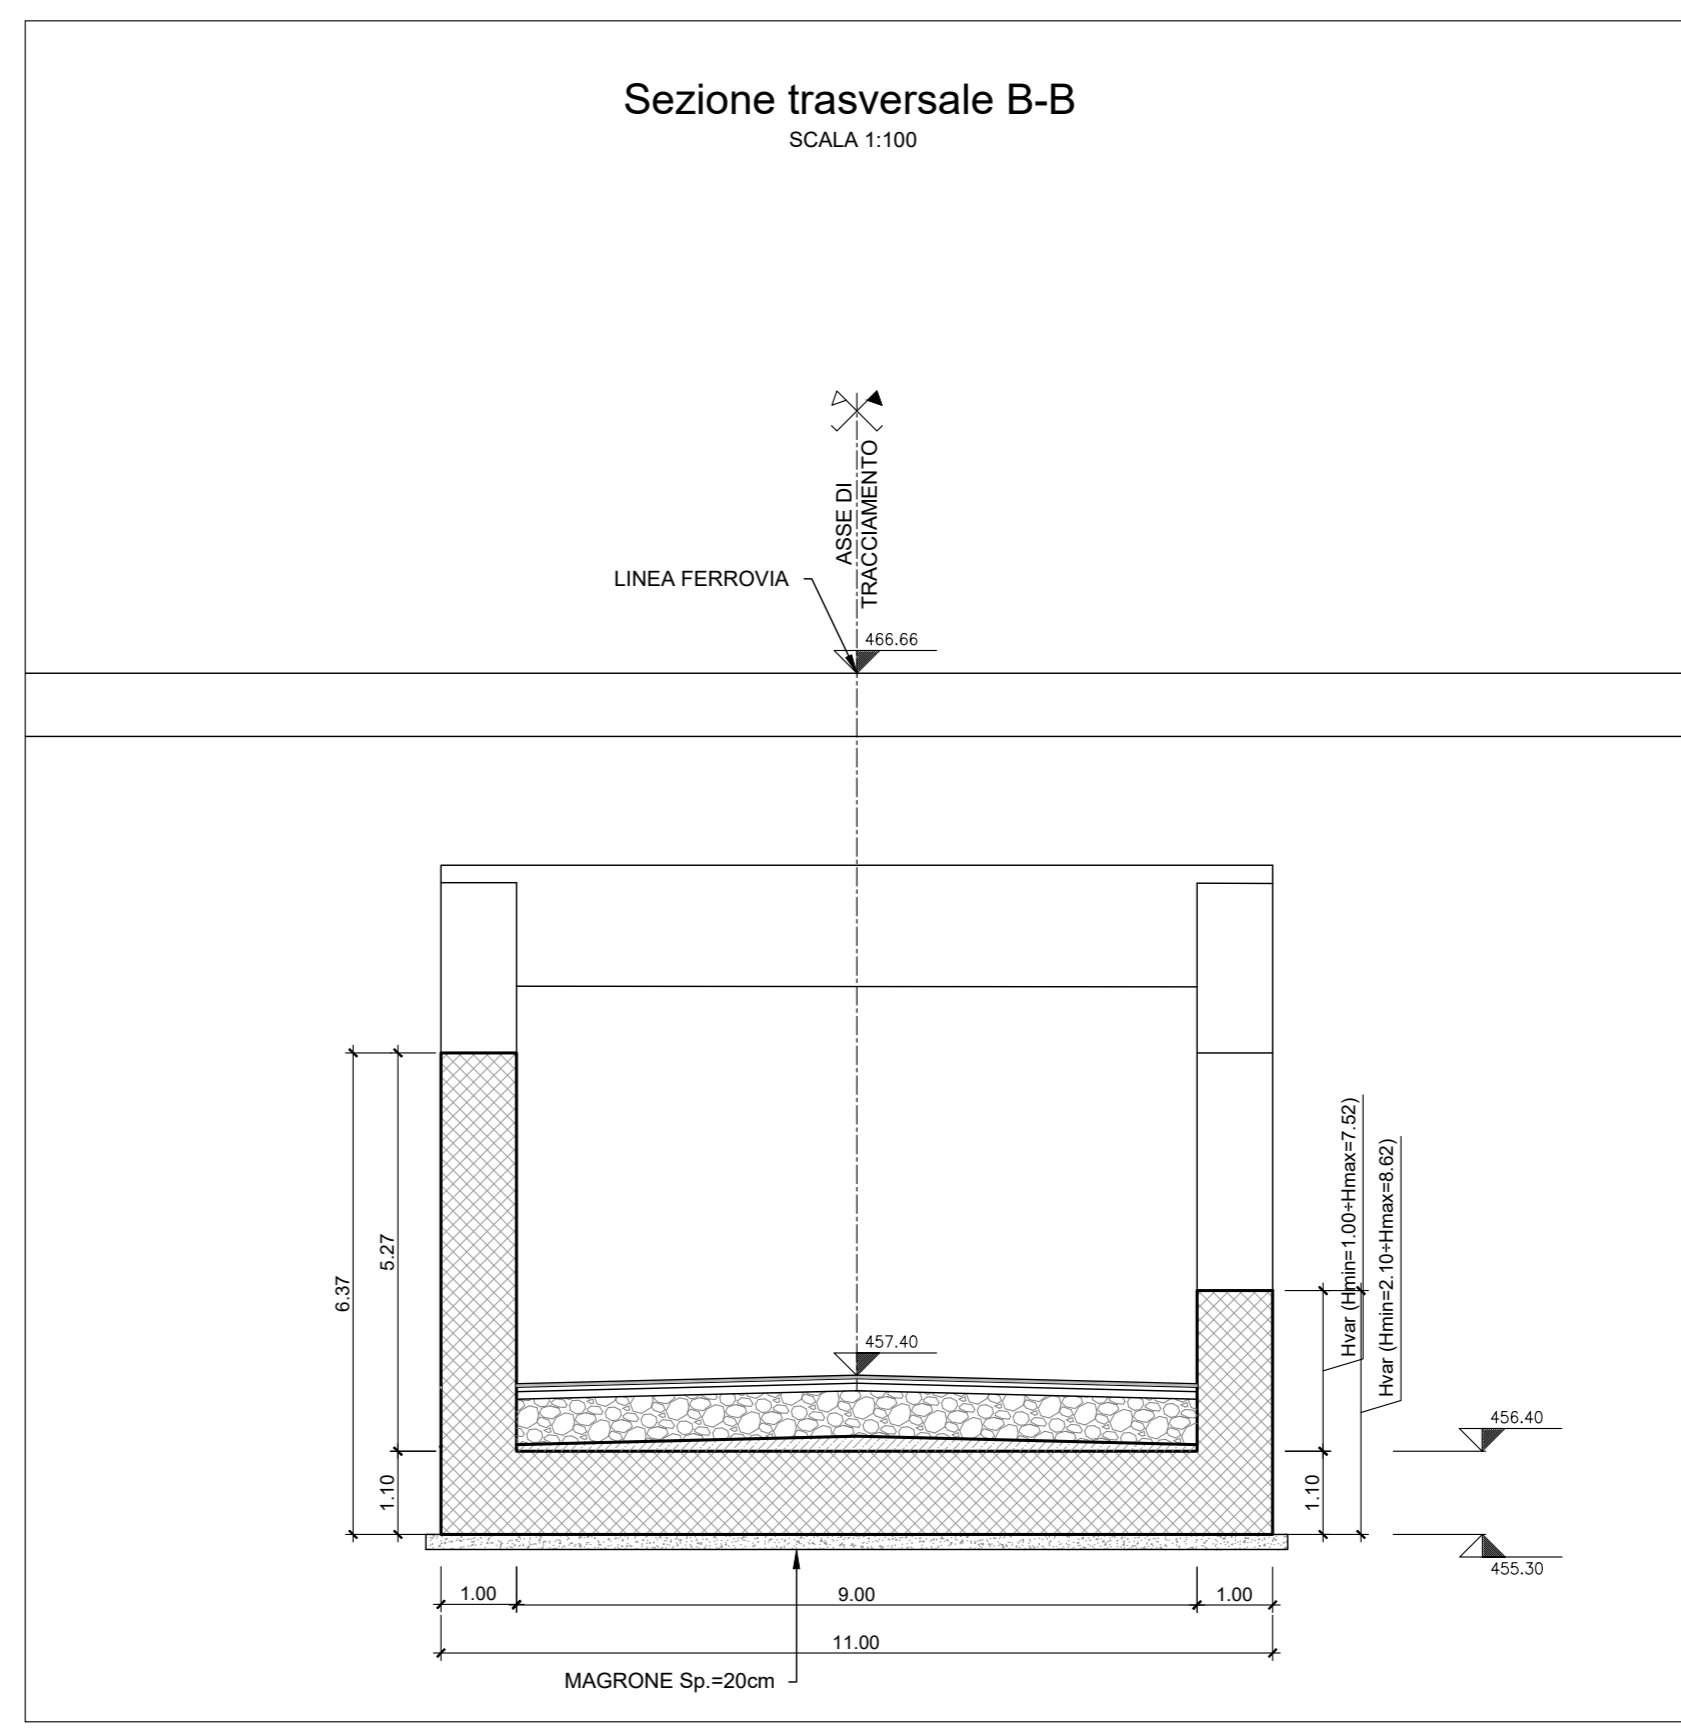


STRALCIO PLANIMETRICO

Scala 1:5000

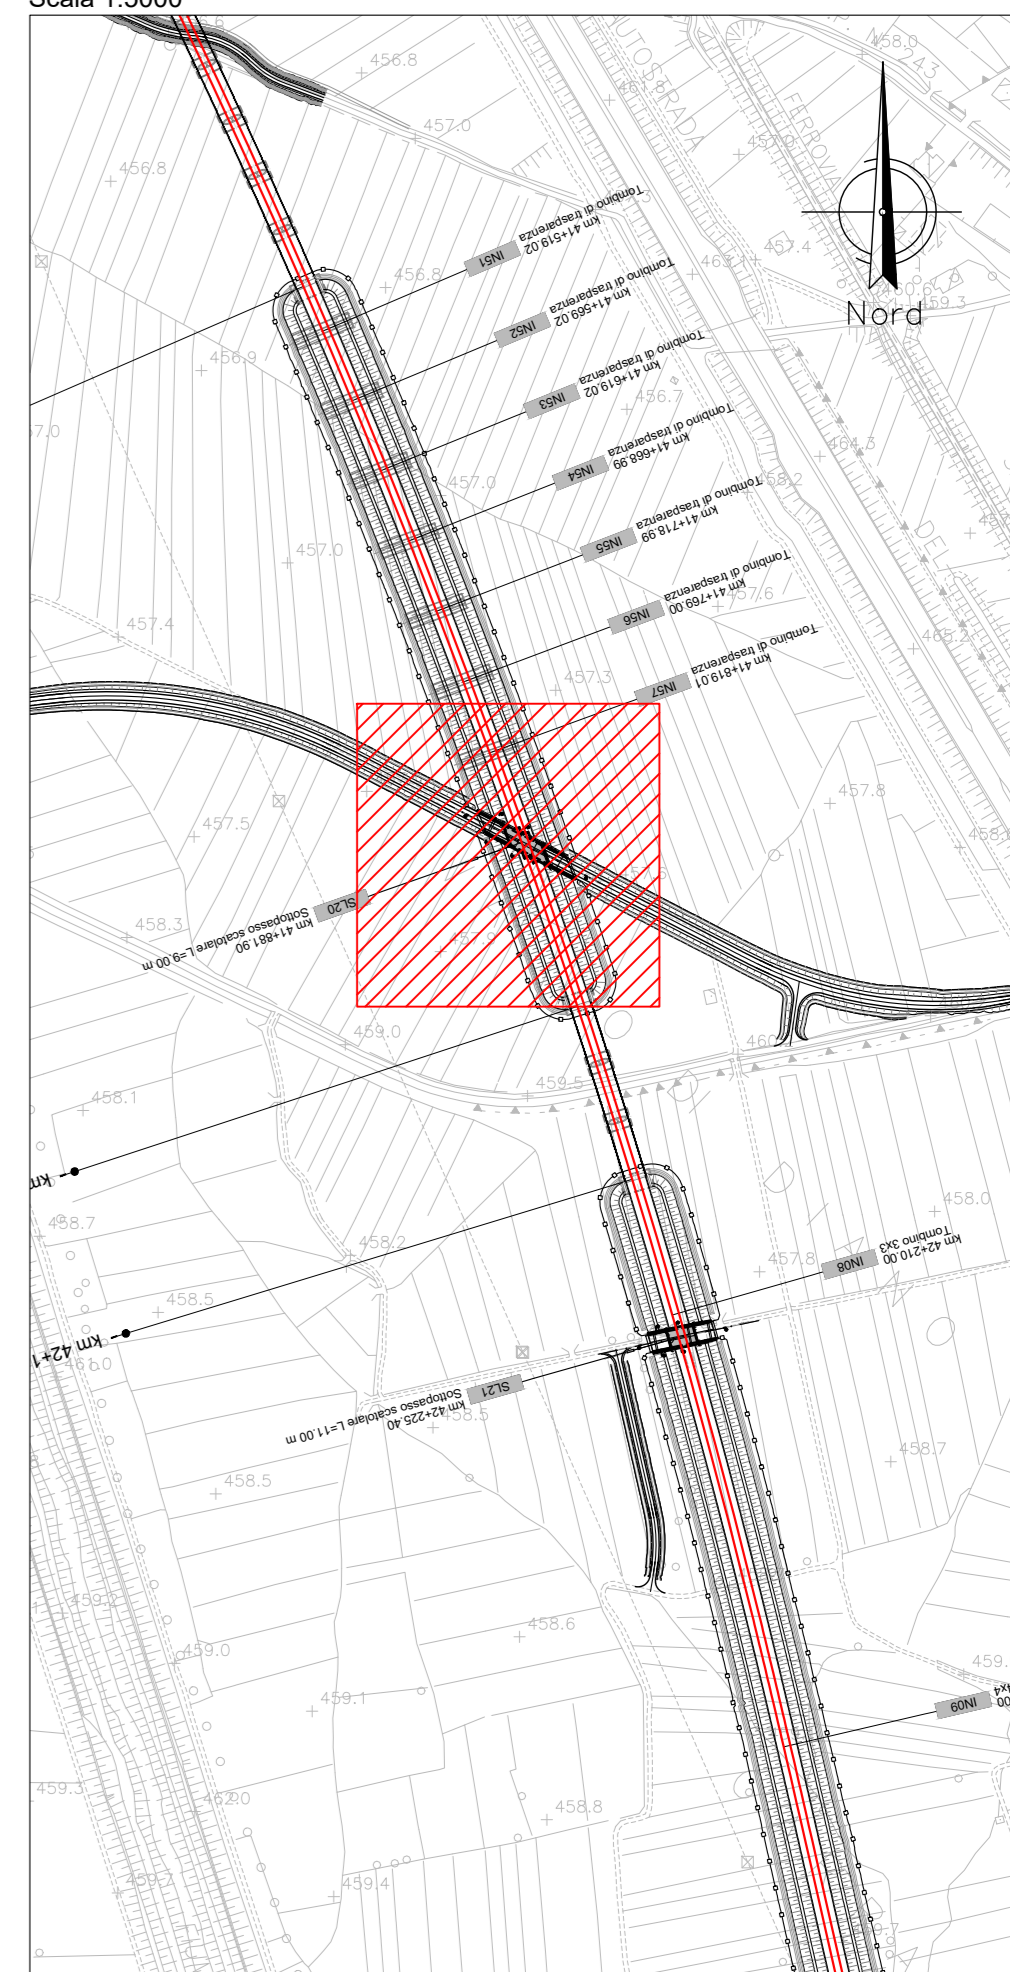

Sezione longitudinale 1-1

Scala 1:100

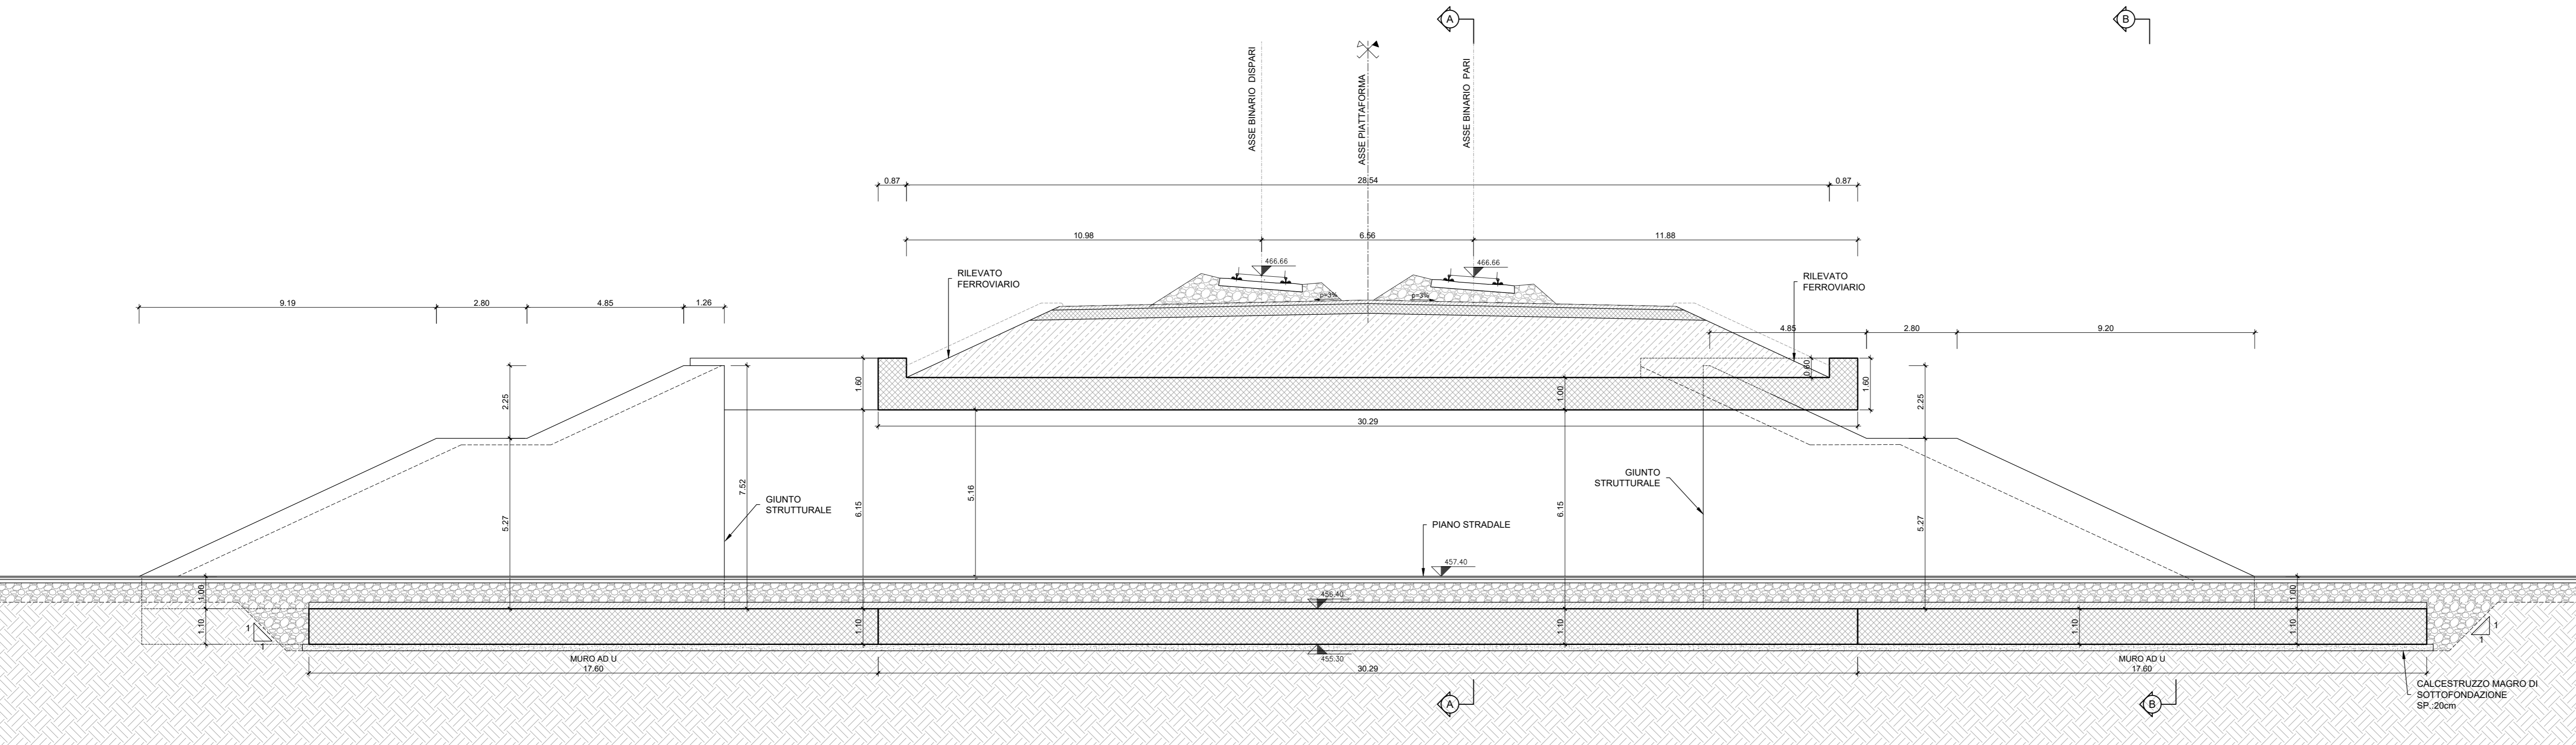

COMMITTENTE: **RFI** RETE FERROVIARIA ITALIANA GRUPPO FERROVIE DELLO STATO ITALIANE

PROGETTAZIONE: **ITALFERR** GRUPPO FERROVIE DELLO STATO ITALIANE

U.O. OPERE GEOTECNICHE

PROGETTO DI FATTIBILITA' TECNICA ED ECONOMICA

LINEA SALERNO - REGGIO CALABRIA
NUOVA LINEA AV SALERNO - REGGIO CALABRIA
LOTTO 1 BATTIPAGLIA - PRAIA
LOTTO 1B ROMAGNANO - BUONABITACOLO

SOTTOVIA
SL20 (41+881 km)
Pianta, prospetto, sezione longitudinale

SCALA: **Varie**

Rev.	Descrizione	Redatto	Data	Verificato	Data	Approvato	Data	AutORIZZATO DATA
A	Emissione esecutiva	C. C.	Lug-2023	C. C.	Lug-2023	C. C.	Lug-2023	Lug-2023

File: RC2A.B.1.R.11.PZ.SL.20.0.0.001.A n. Elab.: