
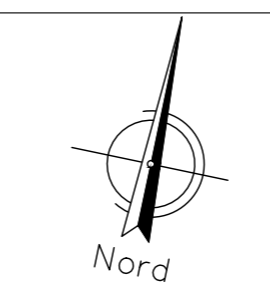



PLANIMETRIA DI INQUADRAMENTO

Scala 1:200

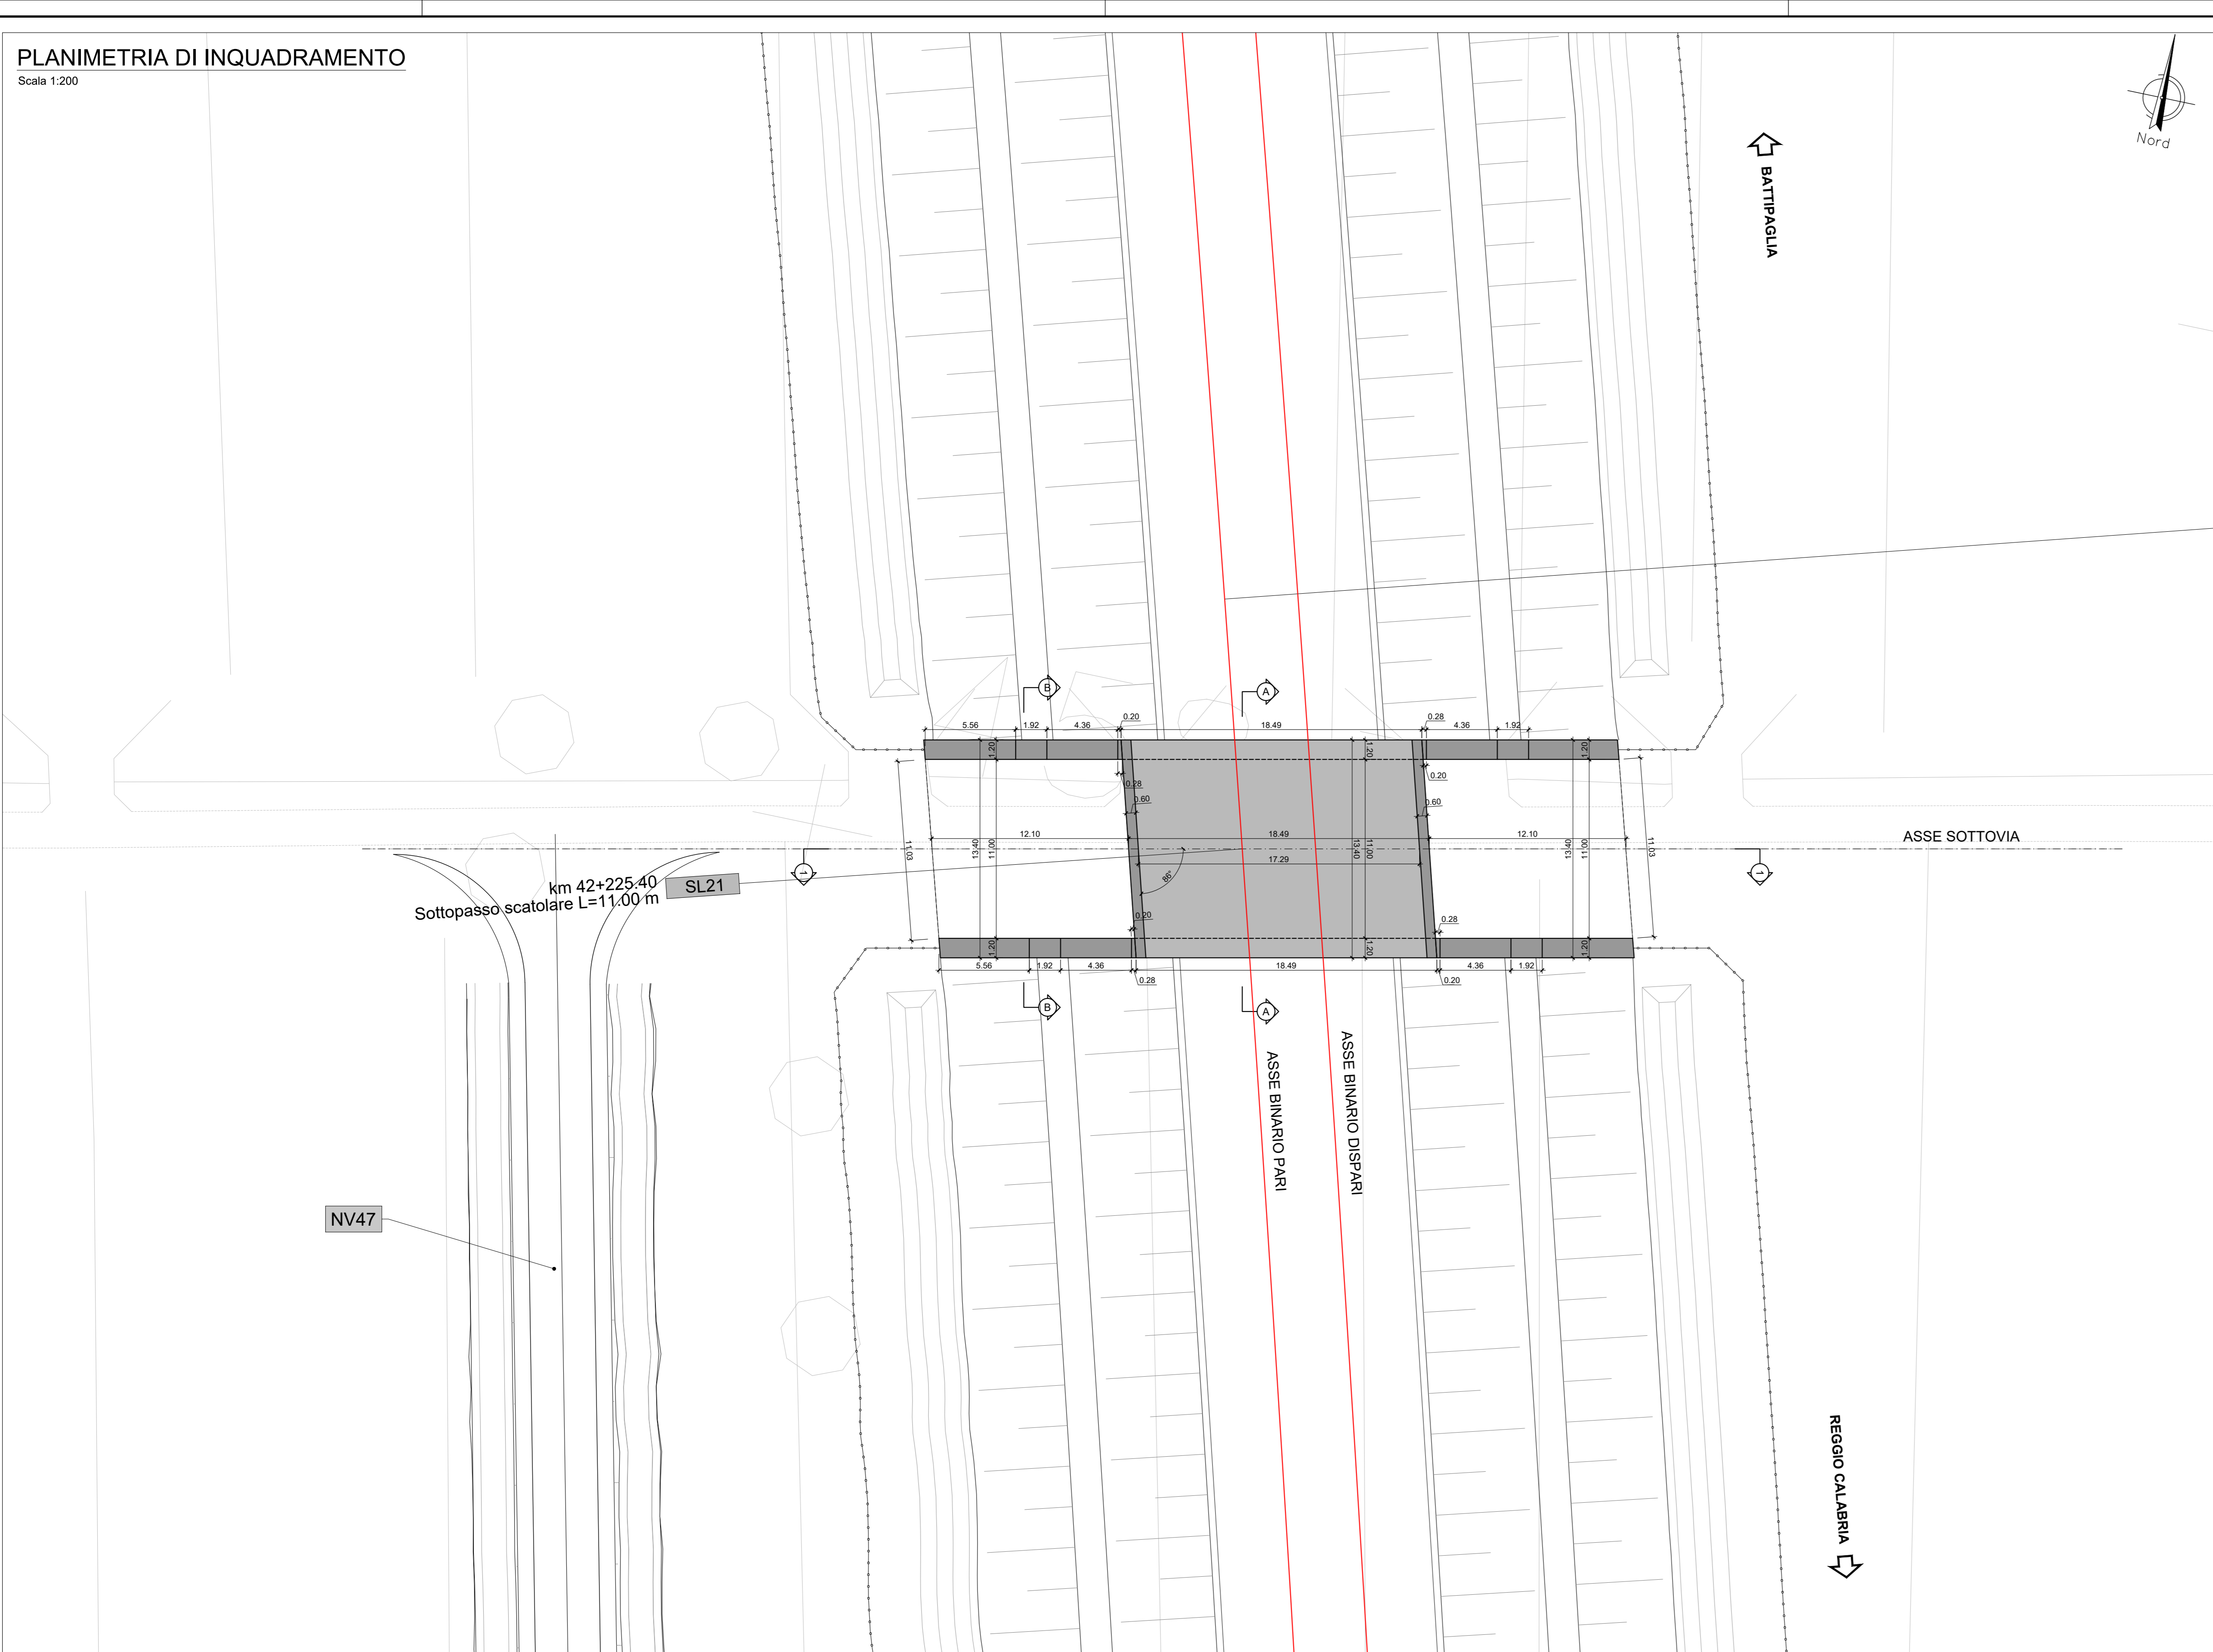



Sezione trasversale A-A

Scala 1:100

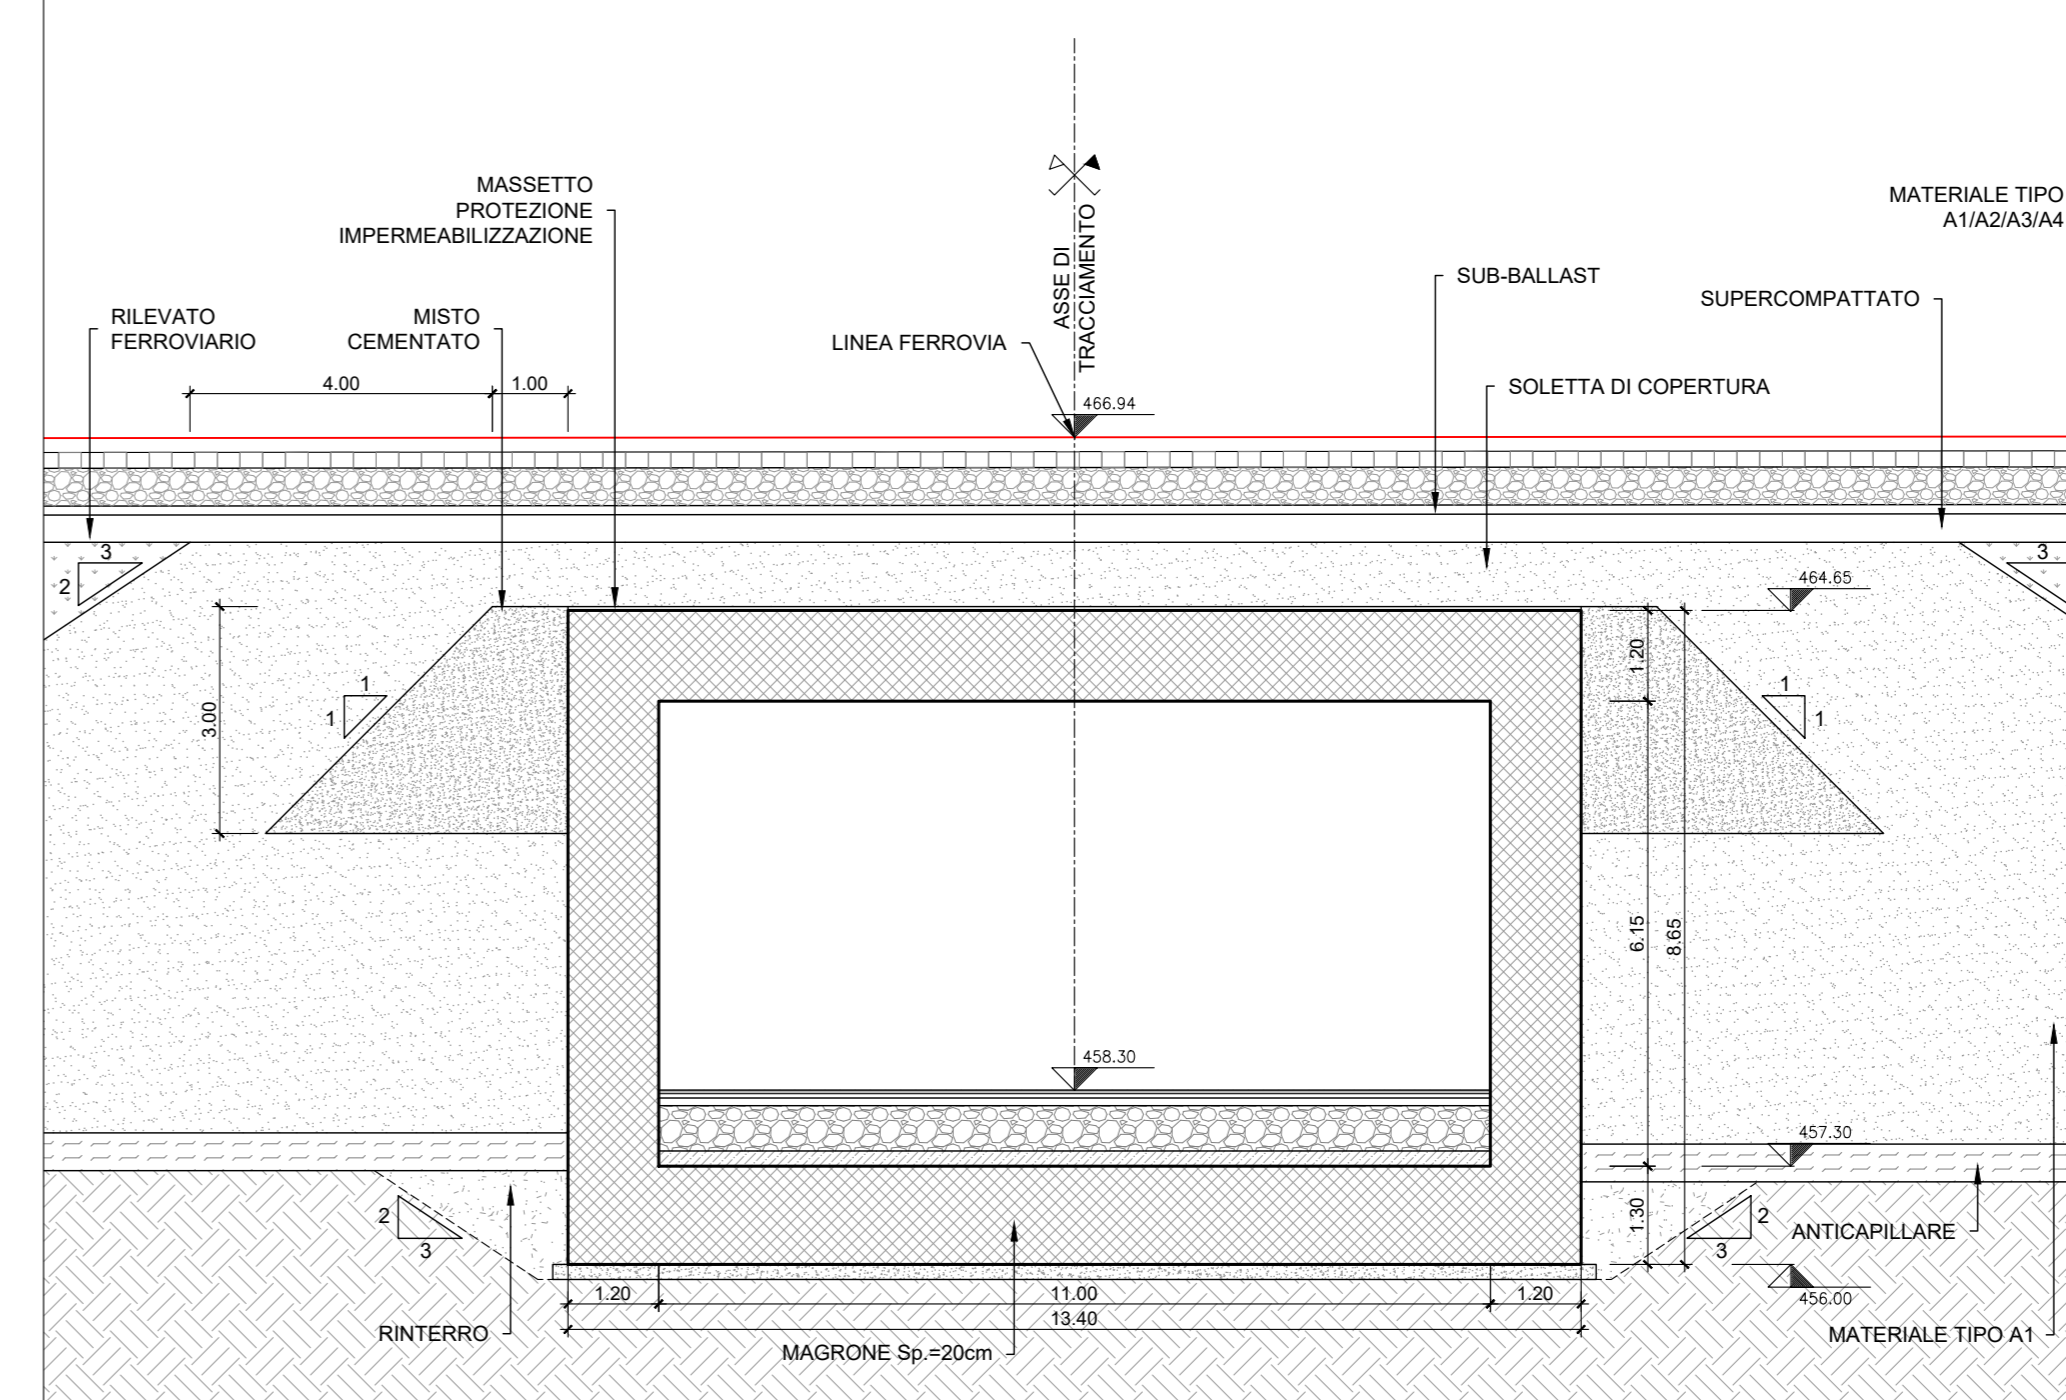


Sezione trasversale B-B

Scala 1:100

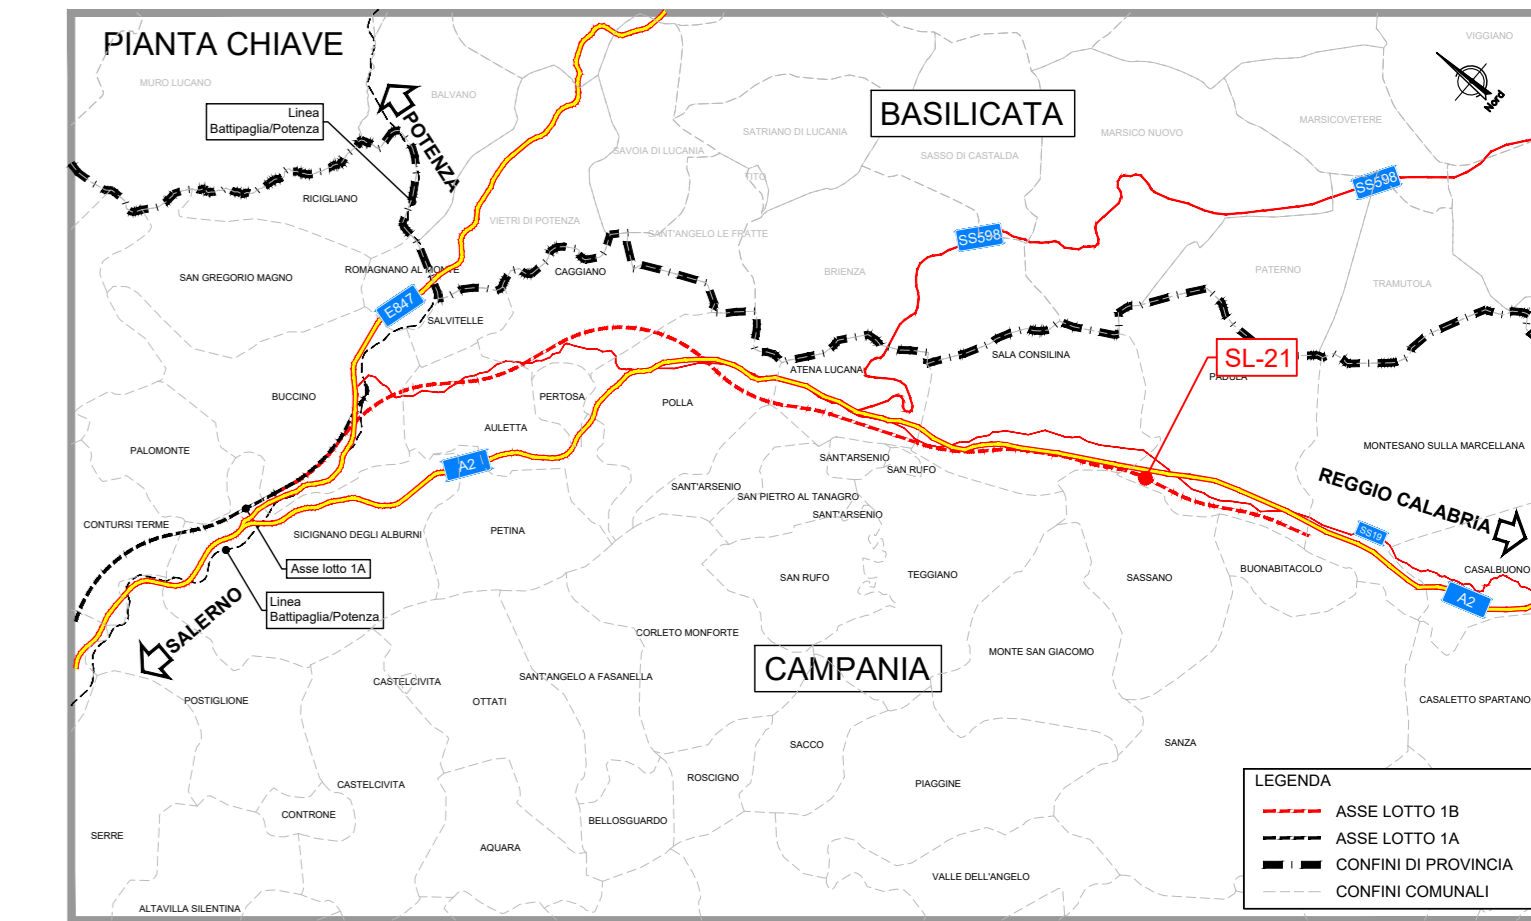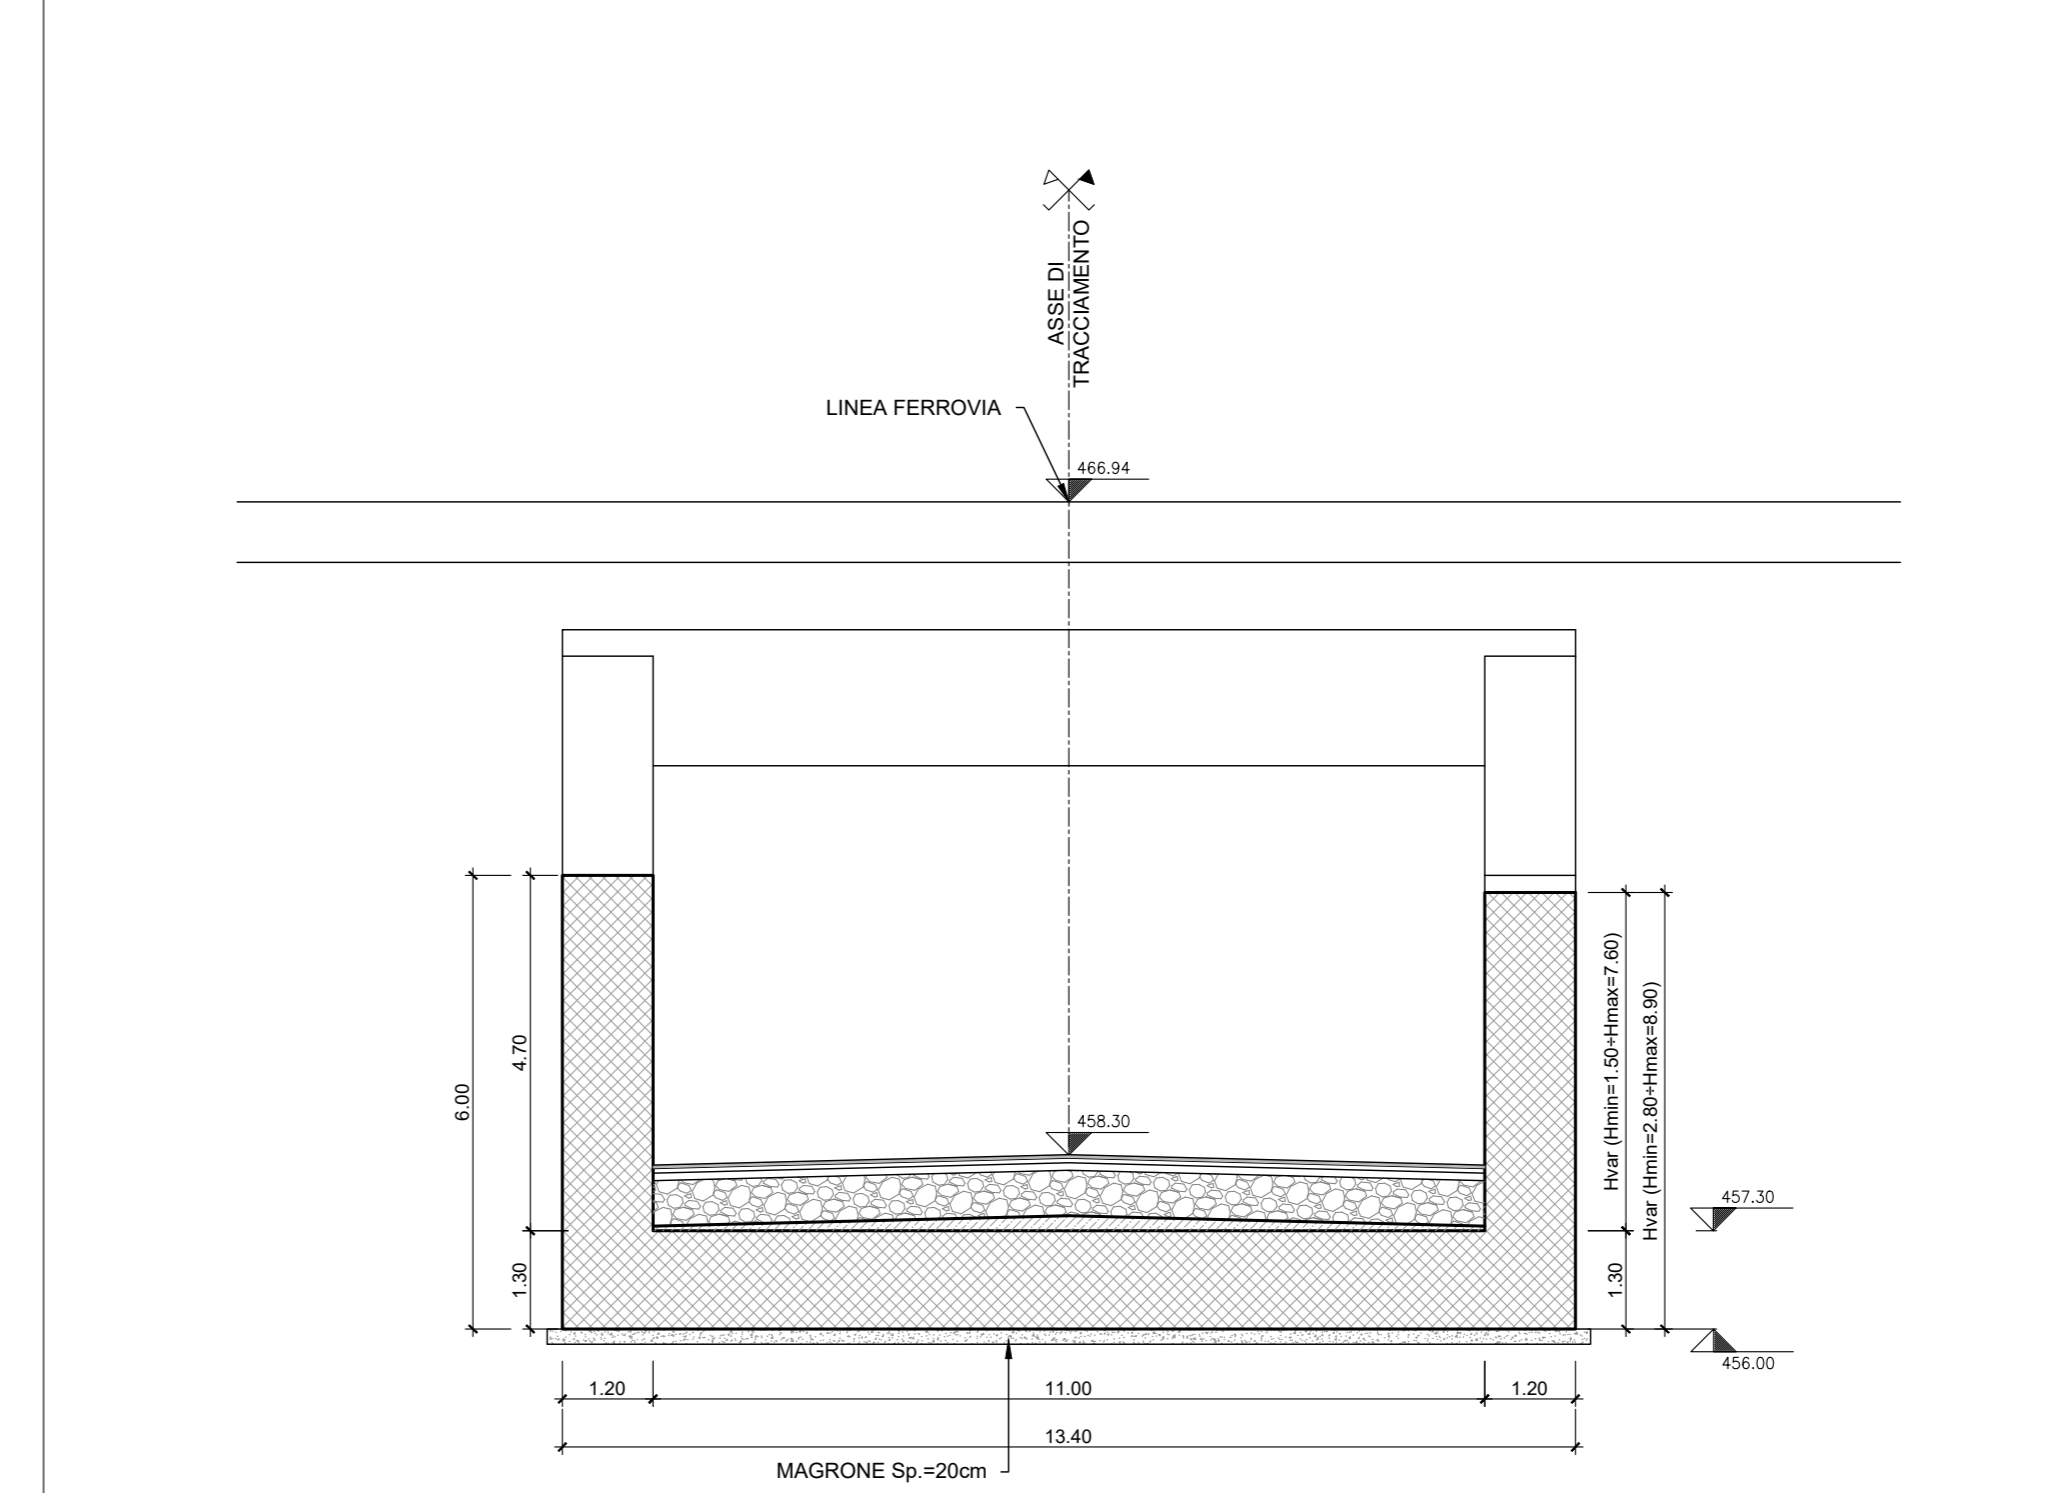


STRALCIO PLANIMETRICO

Scala 1:5000

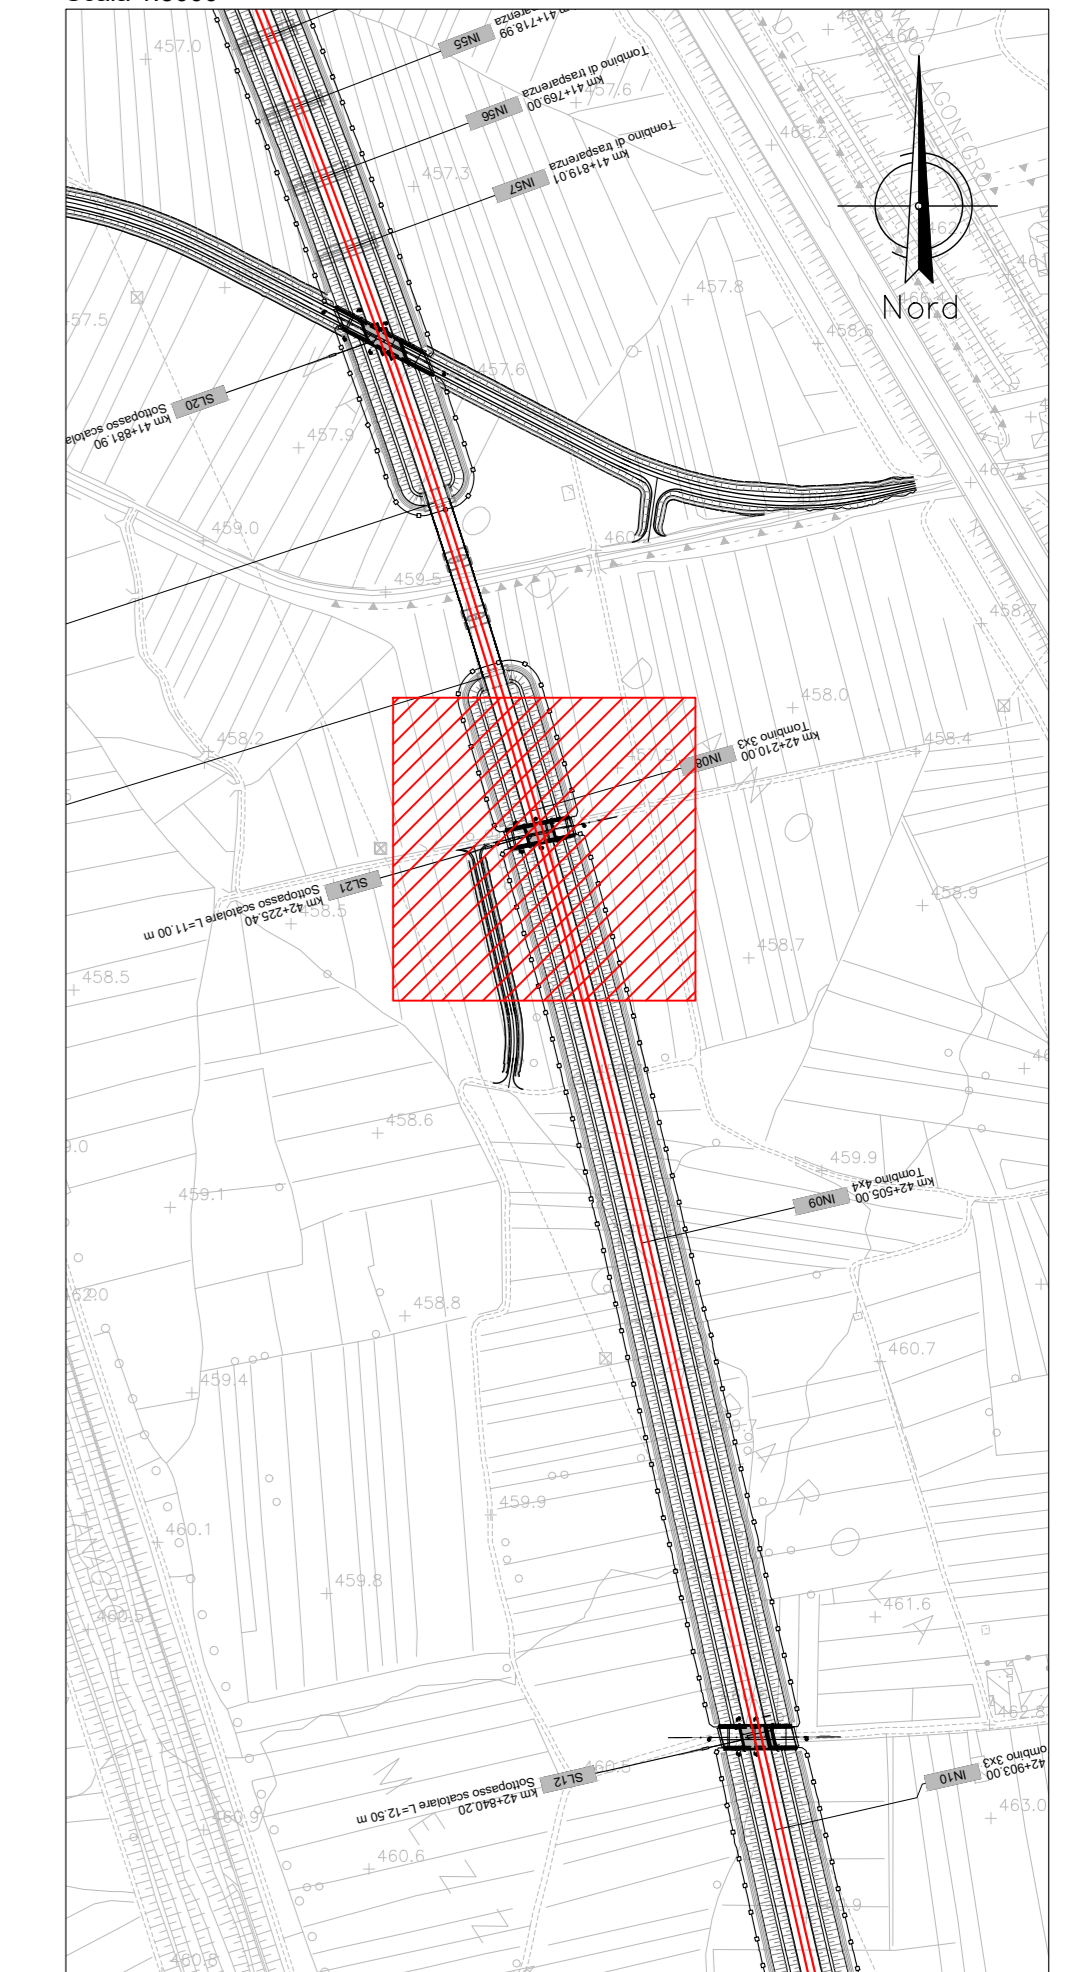

Sezione longitudinale 1-1

Scala 1:100

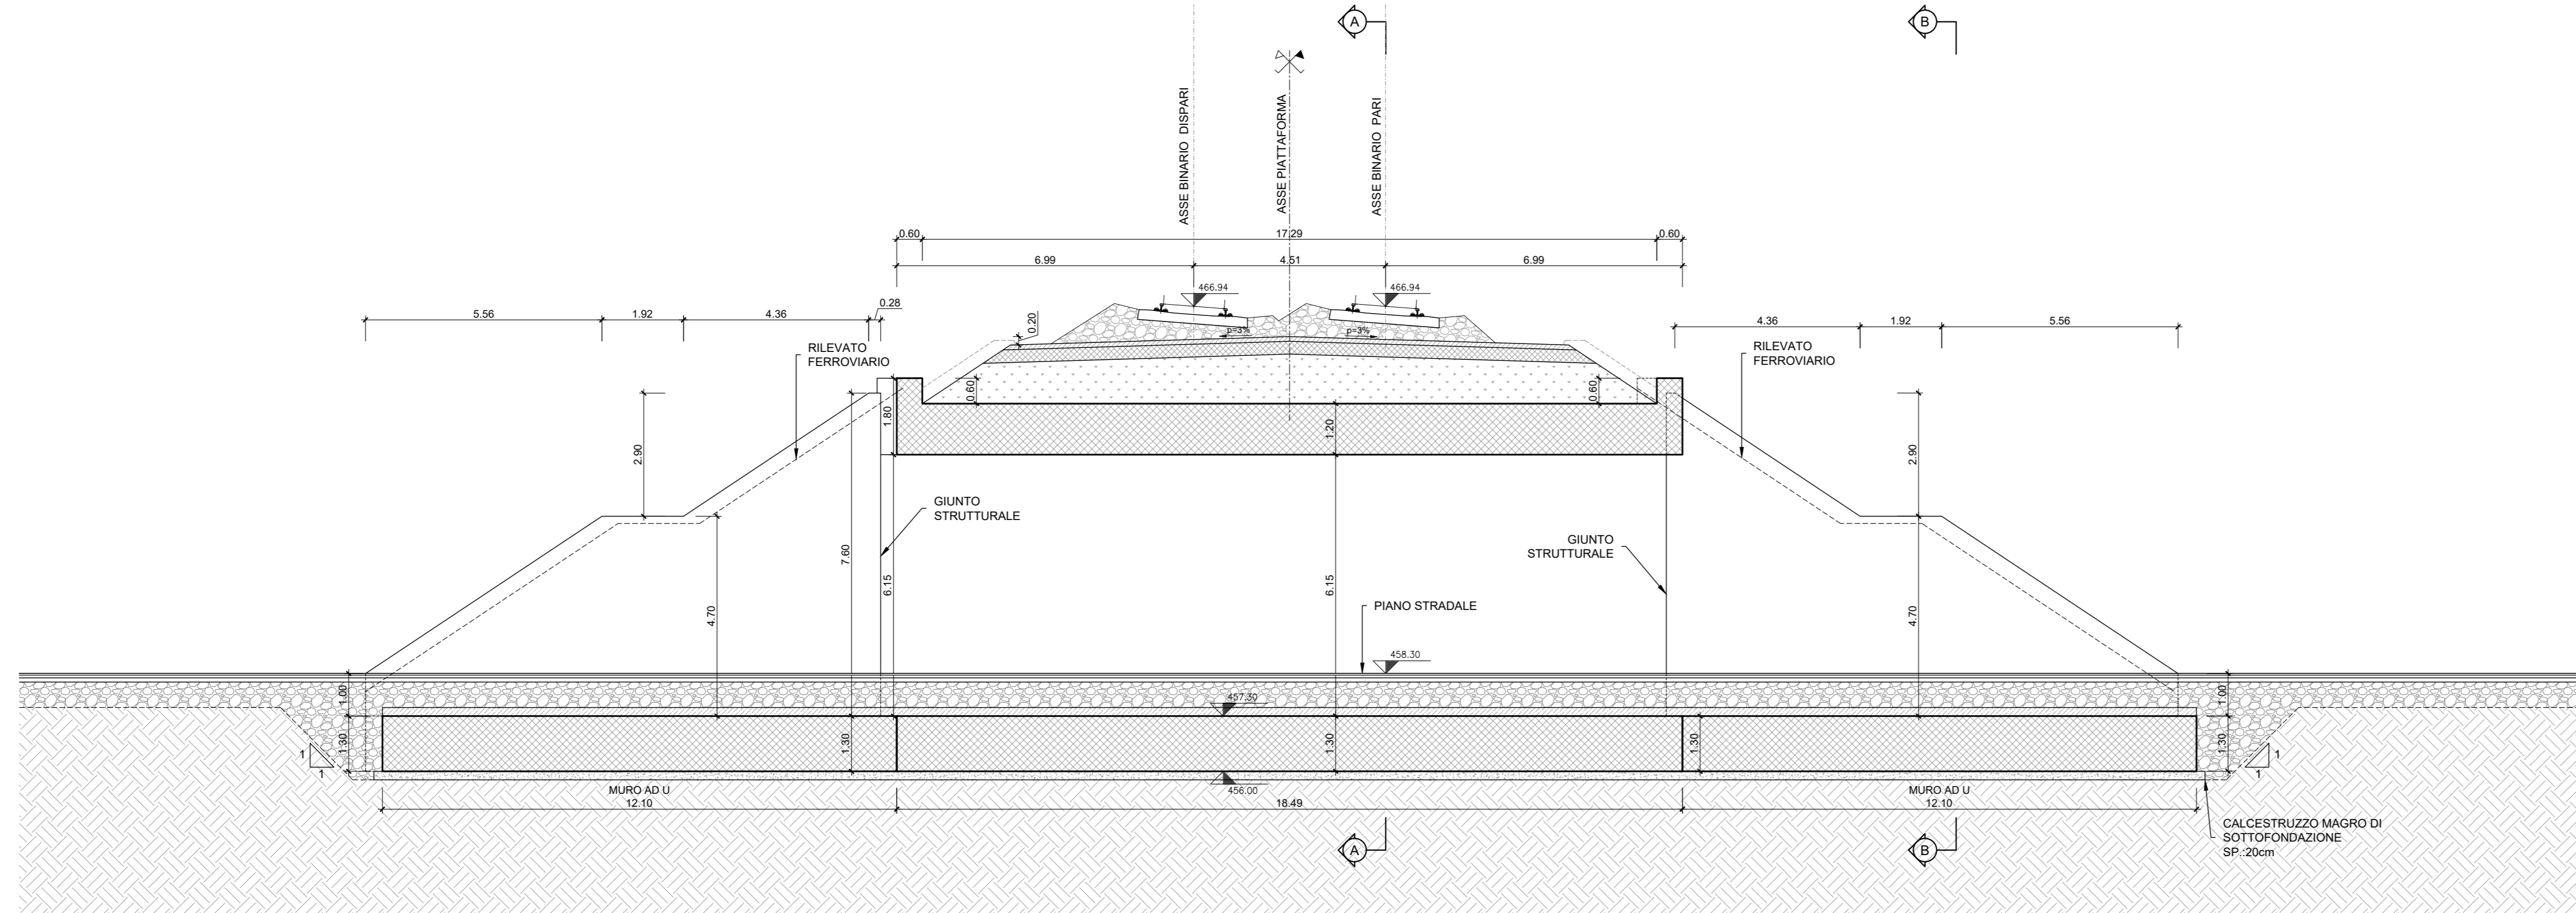

COMMITTENTE: **RFI** RETE FERROVIARIA ITALIANA GRUPPO FERROVIE DELLO STATO ITALIANE

PROGETTAZIONE: **ITALFERR** GRUPPO FERROVIE DELLO STATO ITALIANE

**U.O. OPERE GEOTECNICHE**

**PROGETTO DI FATTIBILITA' TECNICA ED ECONOMICA**

**LINEA SALERNO - REGGIO CALABRIA**  
**NUOVA LINEA AV SALERNO - REGGIO CALABRIA**  
**LOTTO 1 BATTIPAGLIA - PRAIA**  
**LOTTO 1B ROMAGNANO - BUONABITACOLO**

**SOTTOVIA**  
**SL21 (42+225 km)**  
 Pianta, prospetto, sezione longitudinale

SCALA: **Varie**

Rev.	Descrizione	Redatto	Data	Verificato	Data	Approvato	Data	Autorizzato Data
A	Emissione esecutiva	C. C.	Lug-2023	C. C.	Lug-2023	C. C.	Lug-2023	Lug-2023

File: RC2A.B.1.R.11.PZ.SL.21.0.0.001.A n. Etab.: \_\_\_\_\_