PLANIMETRIA DI INQUADRAMENTO

Scala 1:200

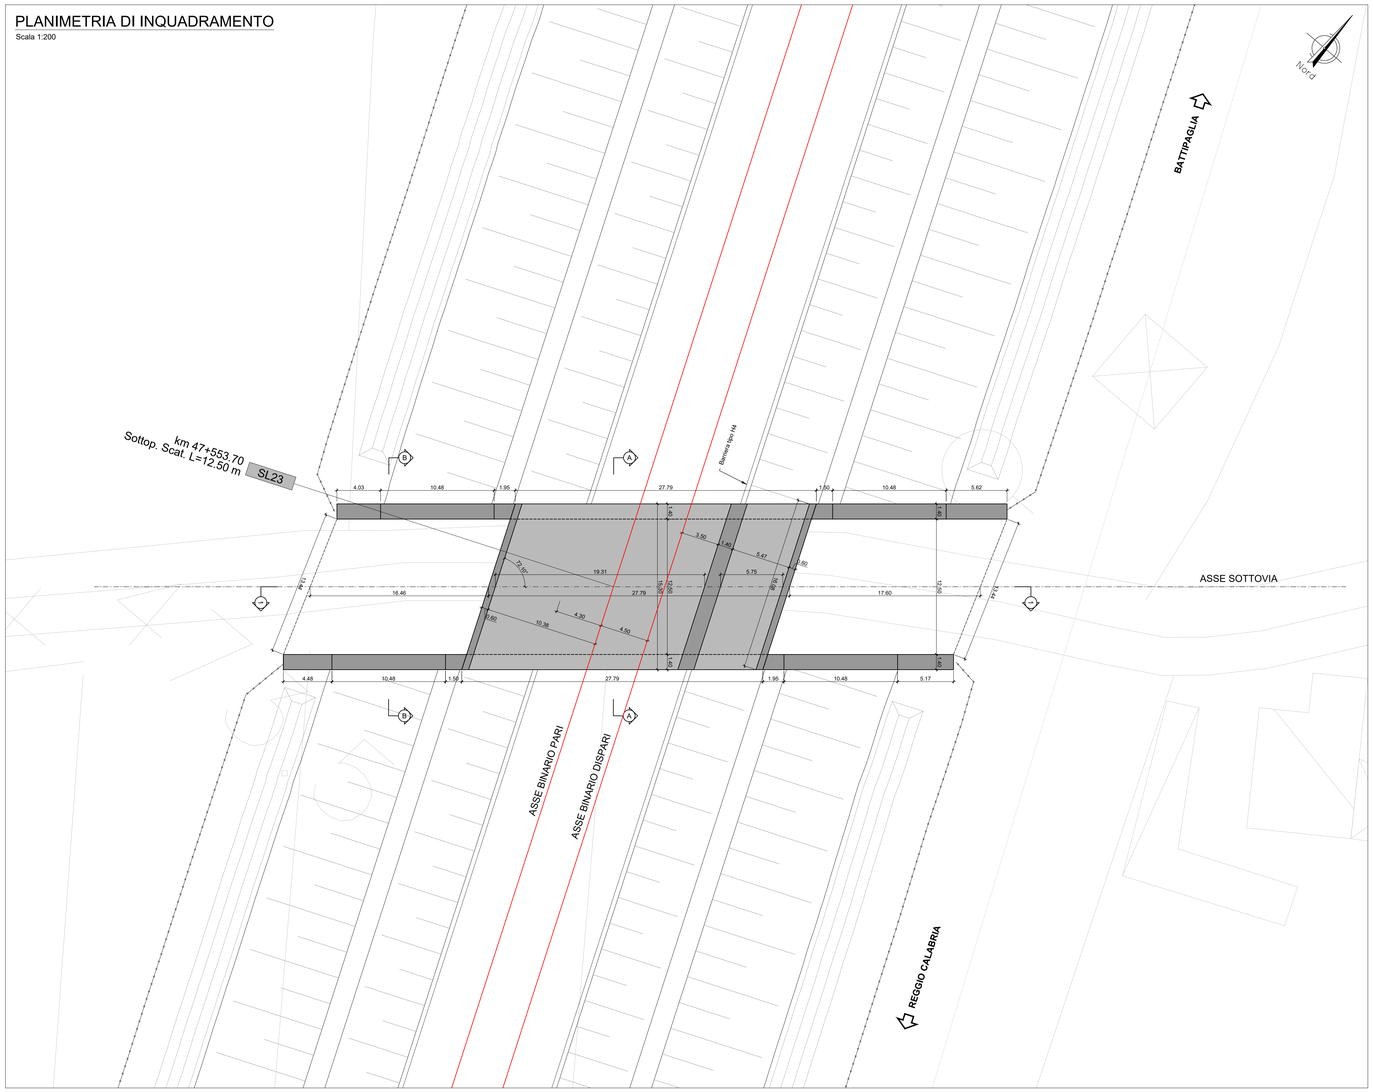

Sezione trasversale A-A

SCALA 1:100

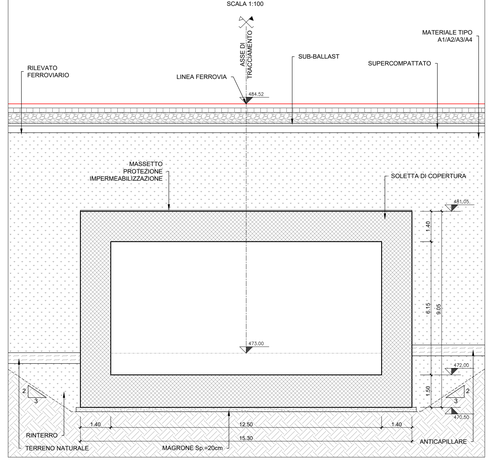

Sezione trasversale B-B

SCALA 1:100

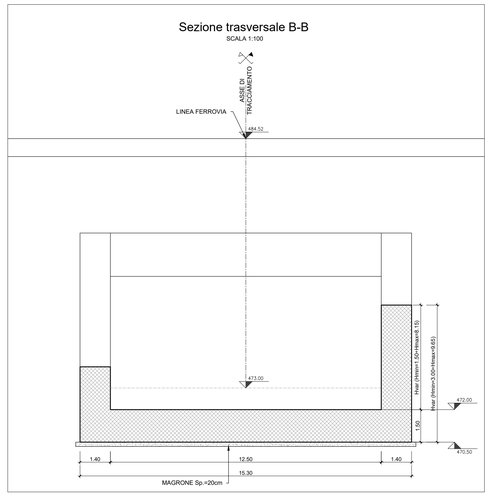

PIANTA CHIAVE

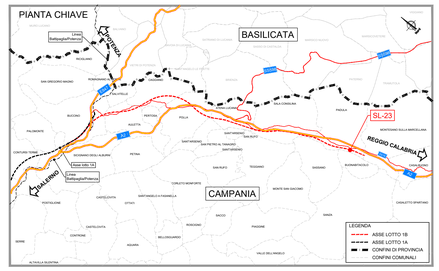
Nord
BASILICATA
CAMPANIA
SL-23
REGGIO CALABRIA
SALERNO
Linea AV/AC
Linea Battipaglia-Potenza
Linea Battipaglia-Potenza
A2 DEL MEDITERRANEO
A3
SS18
SS106
SS517
SS517
SS517