
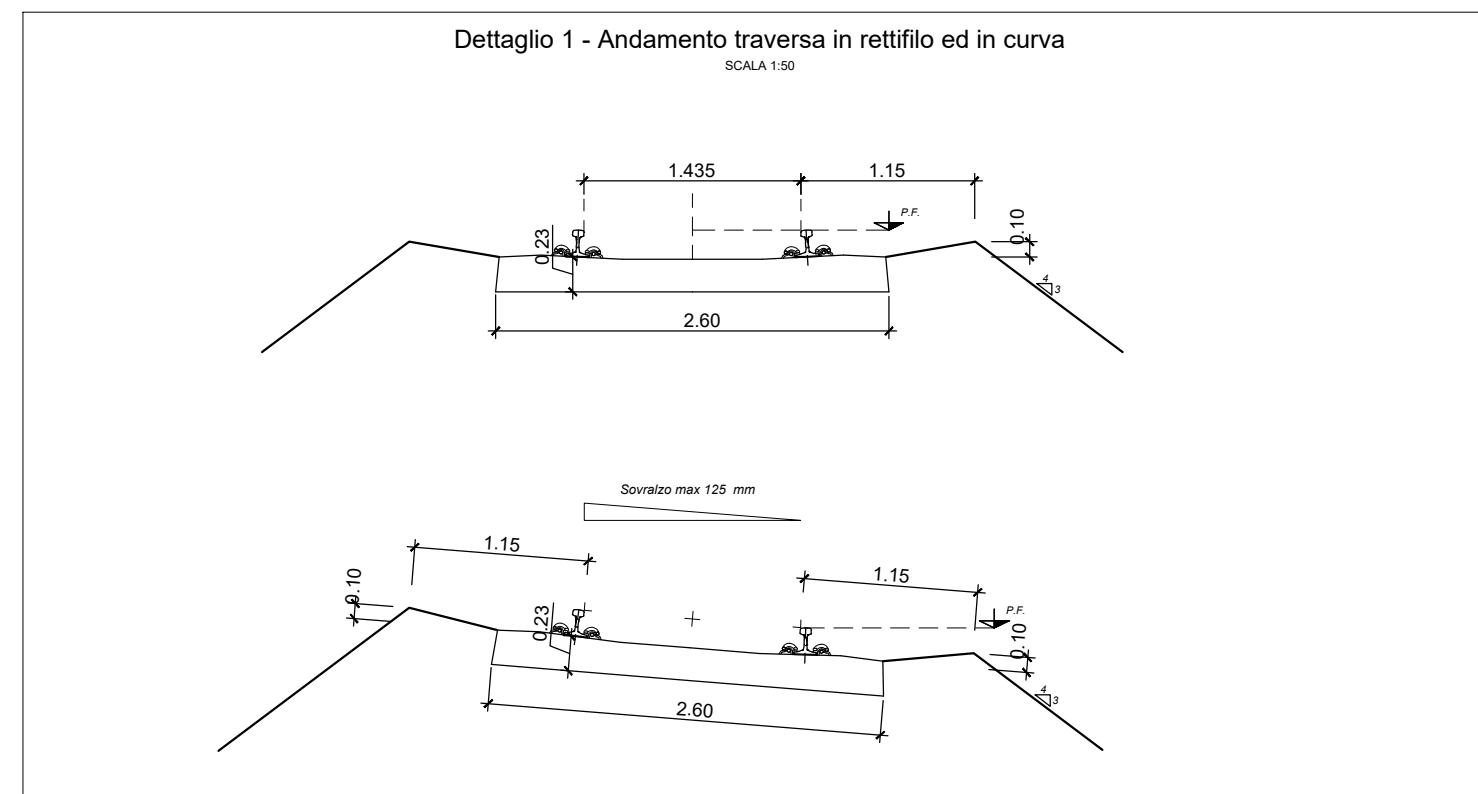
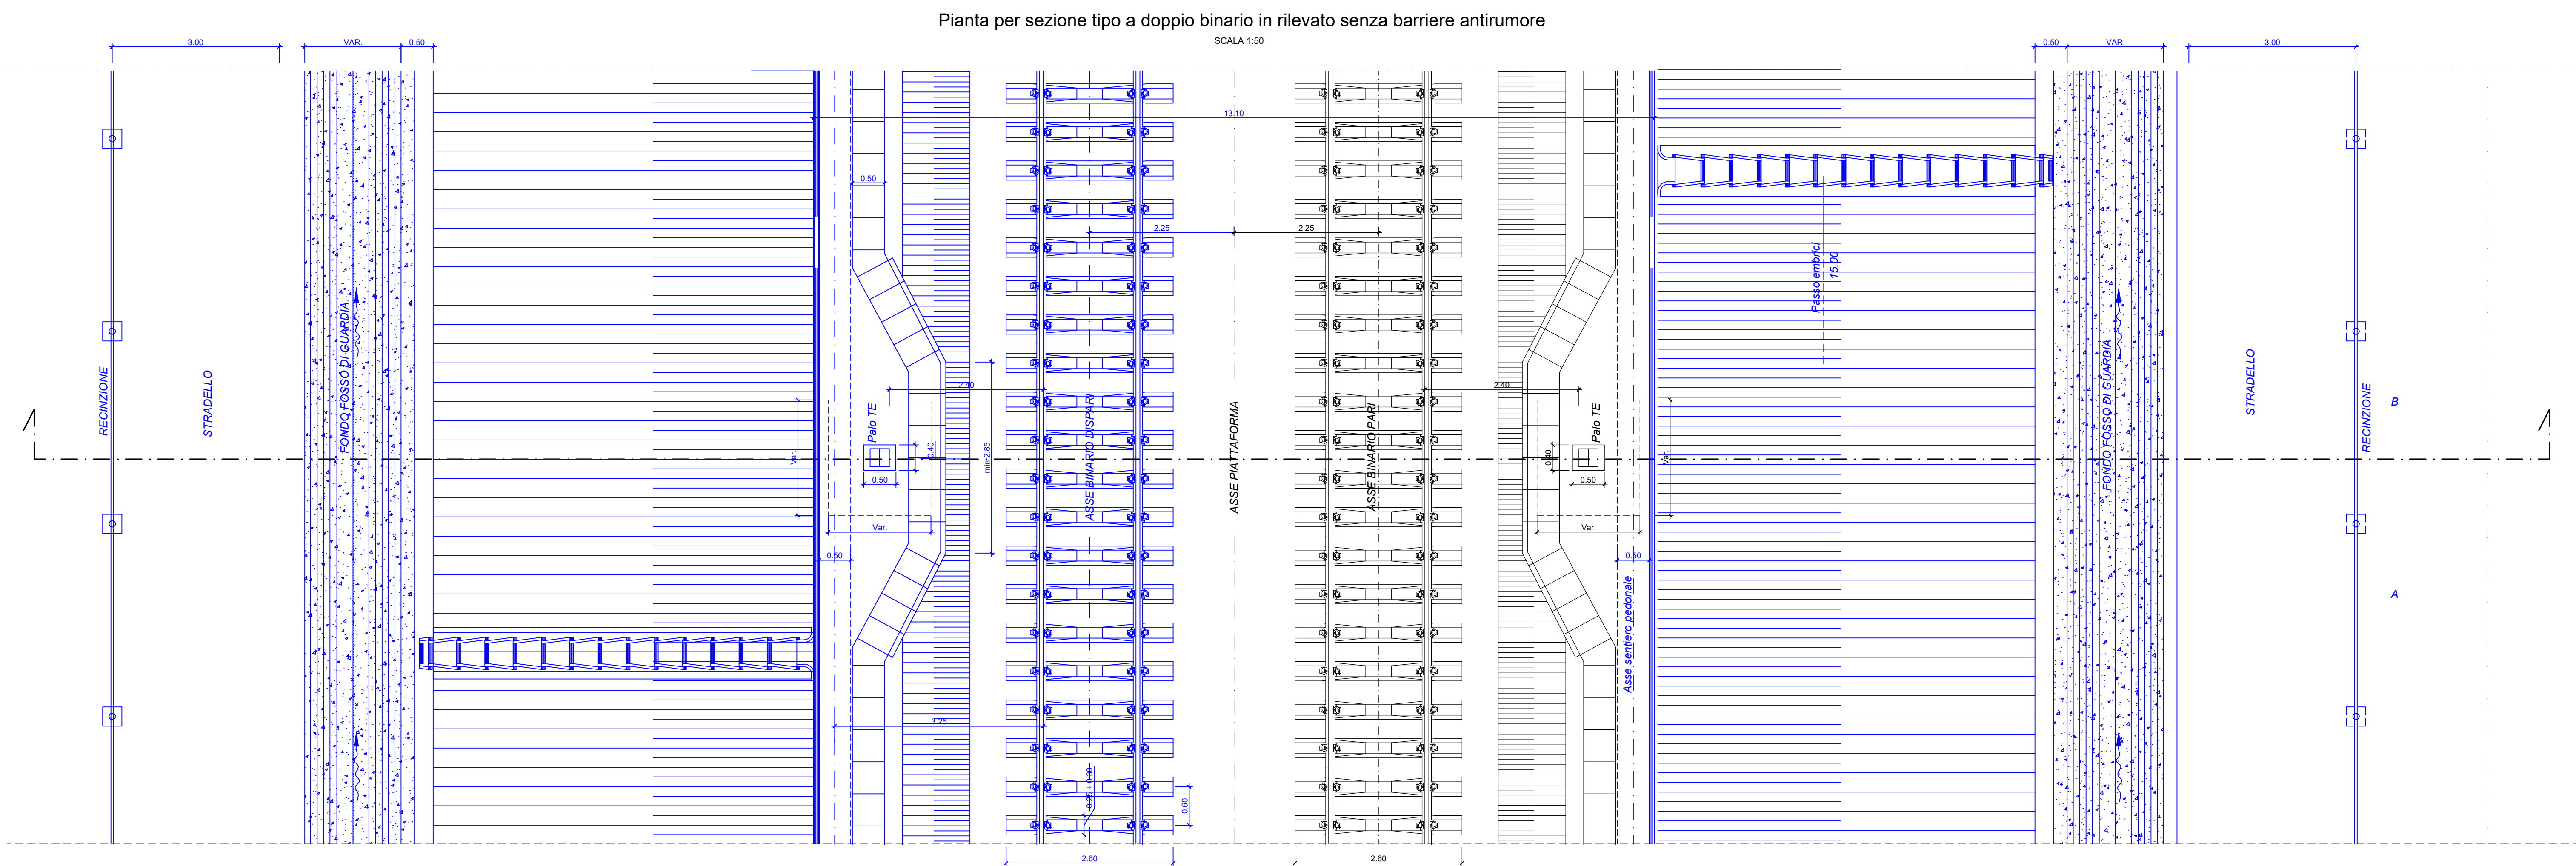


LEGENDA

- Opera realizzata in un altro appalto (Lotto 1A)
- Opera realizzata nel presente appalto

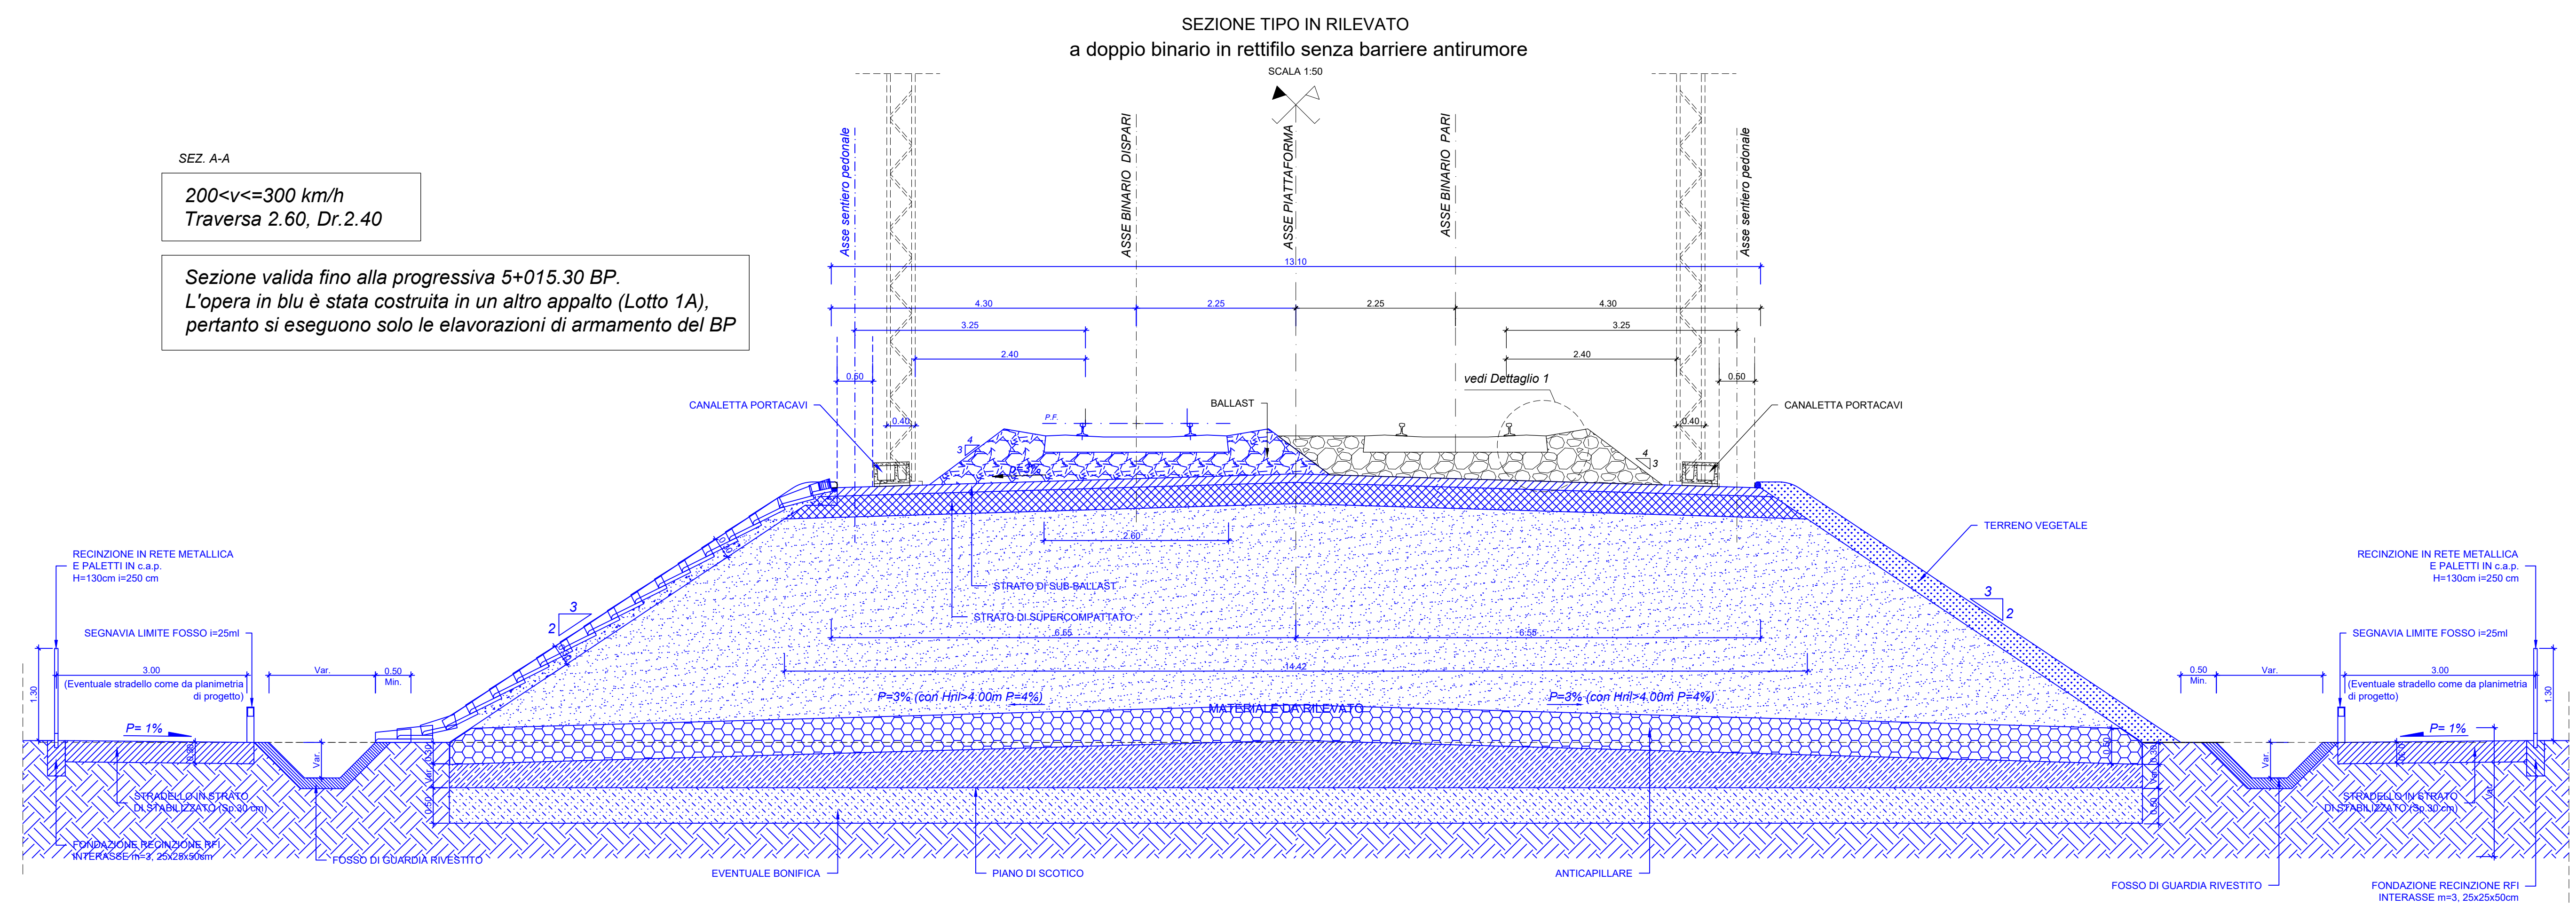

NOTE

Per le caratteristiche dei materiali da costruzione si rimanda a quanto contenuto del "Capitolato Generale Tecnico di Appalto delle Opere Civili" di RFI

COMMITTENTE: **RFI**
RETE FERROVIARIA ITALIANA
GRUPPO FERROVIE DELLO STATO ITALIANO

PROGETTAZIONE: **ITALFERR**
GRUPPO INGEGNERIA E SERVIZI

U.O. OPERE GEOTECNICHE

PROGETTO DI FATTIBILITA' TECNICA ED ECONOMICA

LINEA SALERNO - REGGIO CALABRIA
NUOVA LINEA AV SALERNO - REGGIO CALABRIA
LOTTO 1 BATTIPAGLIA - PRAIA
LOTTO 1B ROMAGNANO - BUONABITACOLO

INFRASTRUTTURA FERROVIARIA
SEZIONI TIPO FERROVIARIE
Rilevato ferroviario a doppio binario (200 <math>v <= </math> 300 km/h) - Fase funzionale completamento lotto 1B

SCALA:
1:50

COMMISSA	LOTTO	FASE	ENTE	TIPO DOC.	OPERADISCIPLINA	PROGR.	REV.
RC2A	B1	R	11	WB	IF0000	001	A

Rev.	Descrizione	Redatto	Data	Verificato	Data	Approvato	Data	Autorizzato Data
A	Emissione definitiva		06/2021		06/2021		06/2021	06/2021

n. Elab.: _____