


LEGENDA

- Opera realizzata in un altro appalto (Lotto 1A)
- Opera realizzata nel presente appalto



SEZIONE TIPO IN TRINCEA
Sezione tipo a doppio binario - $H_r < 6,00$ m
SCALA 1:50

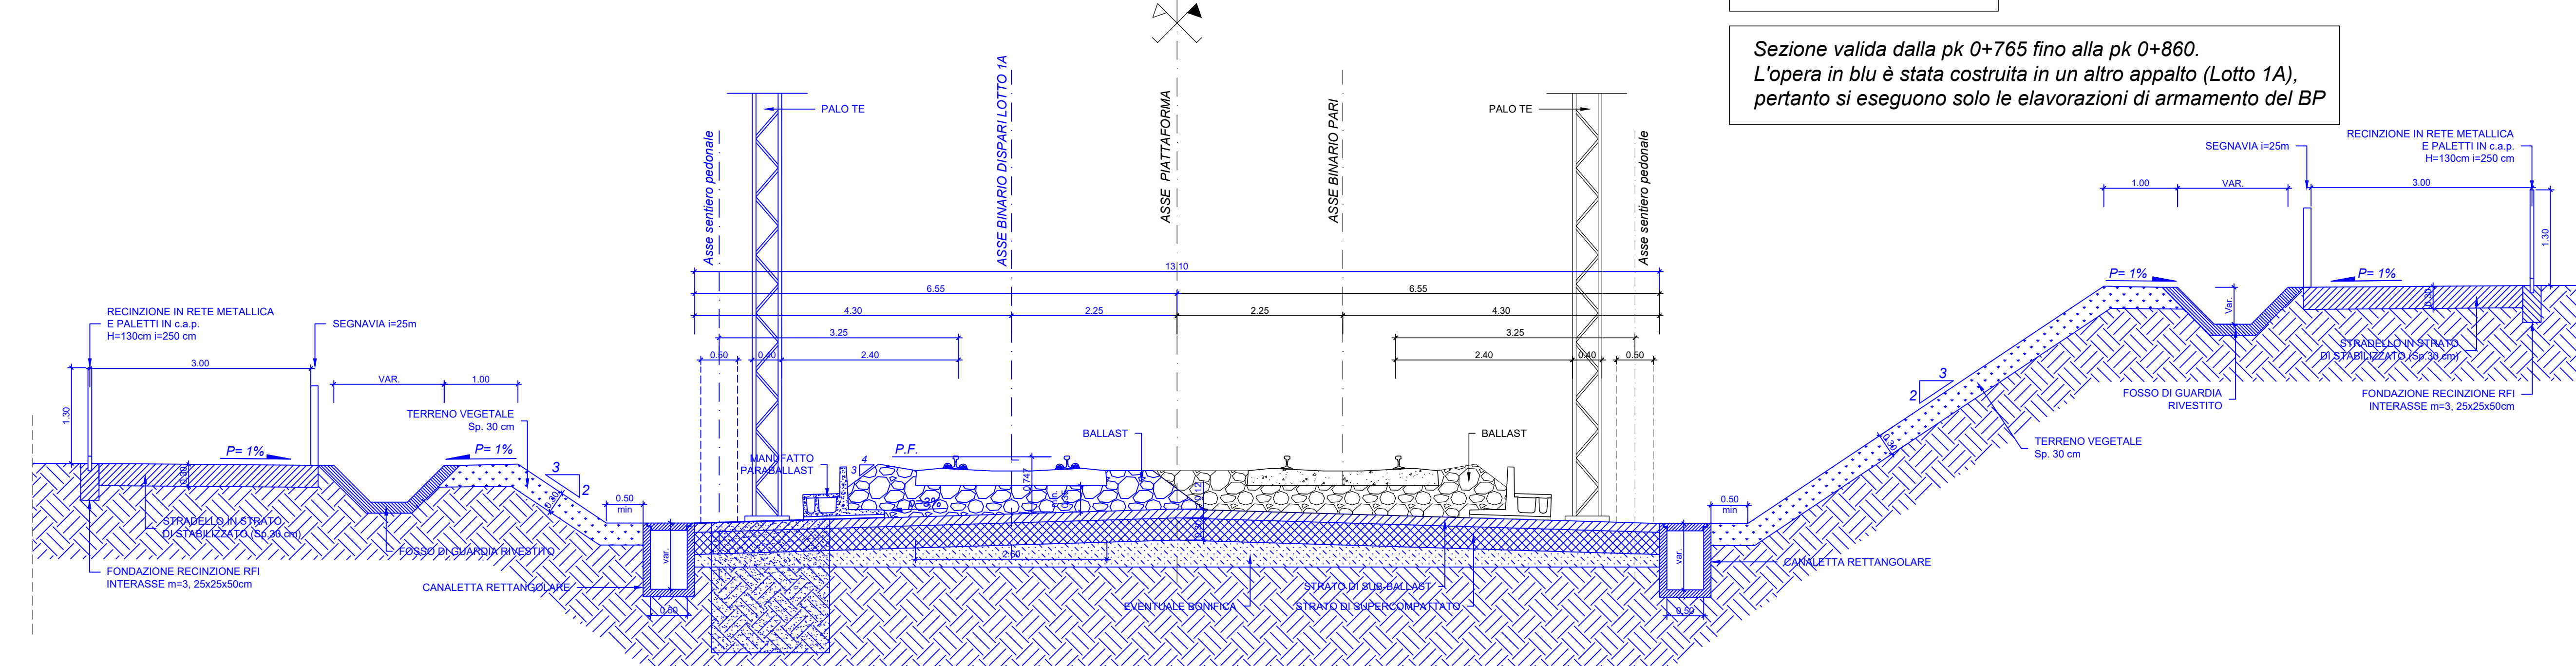

$200 < v <= 300$ km/h
Traversa 2.60, Dr. 2.40

Sezione valida dalla pk 0+765 fino alla pk 0+860.
L'opera in blu è stata costruita in un altro appalto (Lotto 1A),
pertanto si eseguono solo le elaborazioni di armamento del BP

Pianta per sezione tipo a doppio binario in trincea - $H_r < 5,00$ m
SCALA 1:50

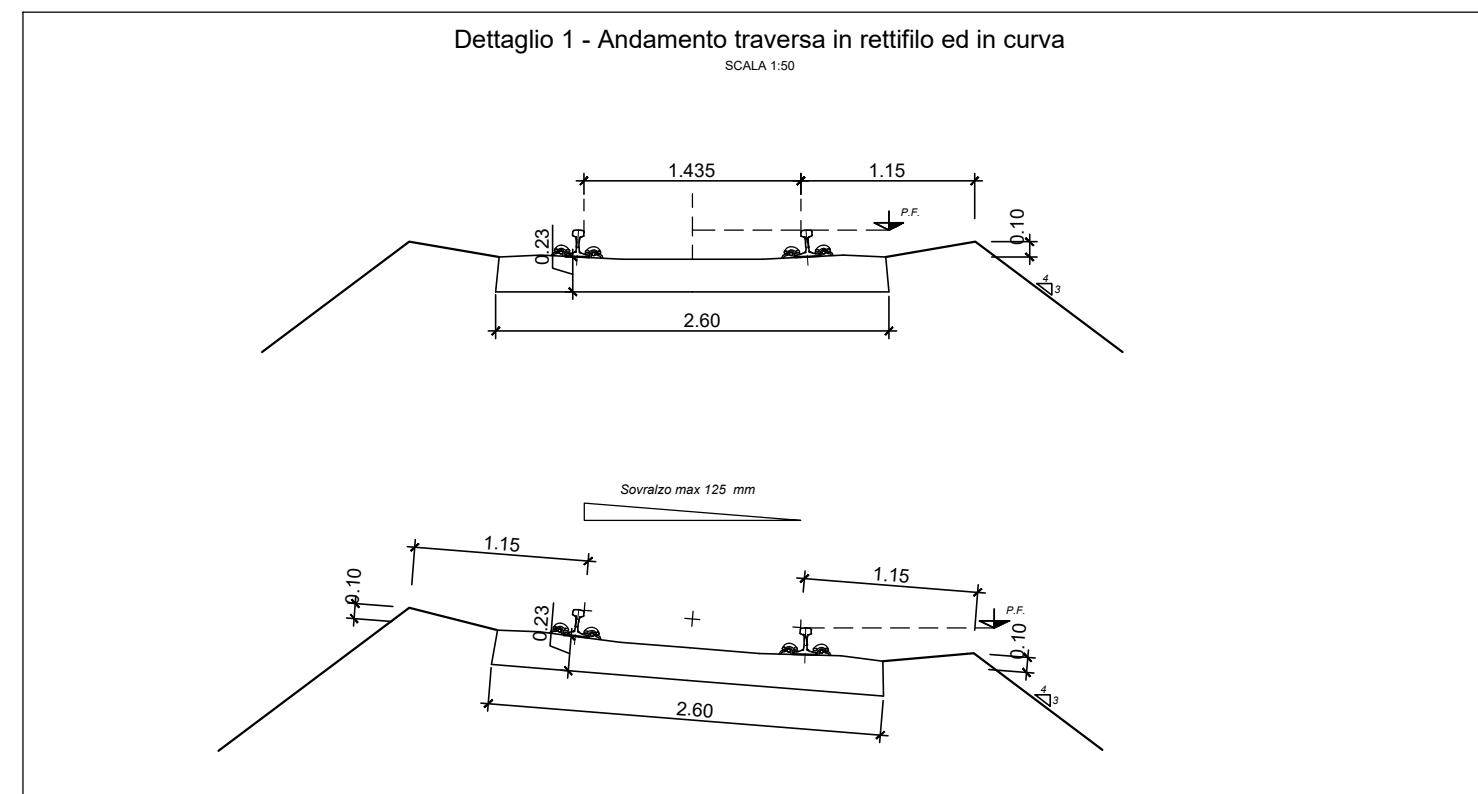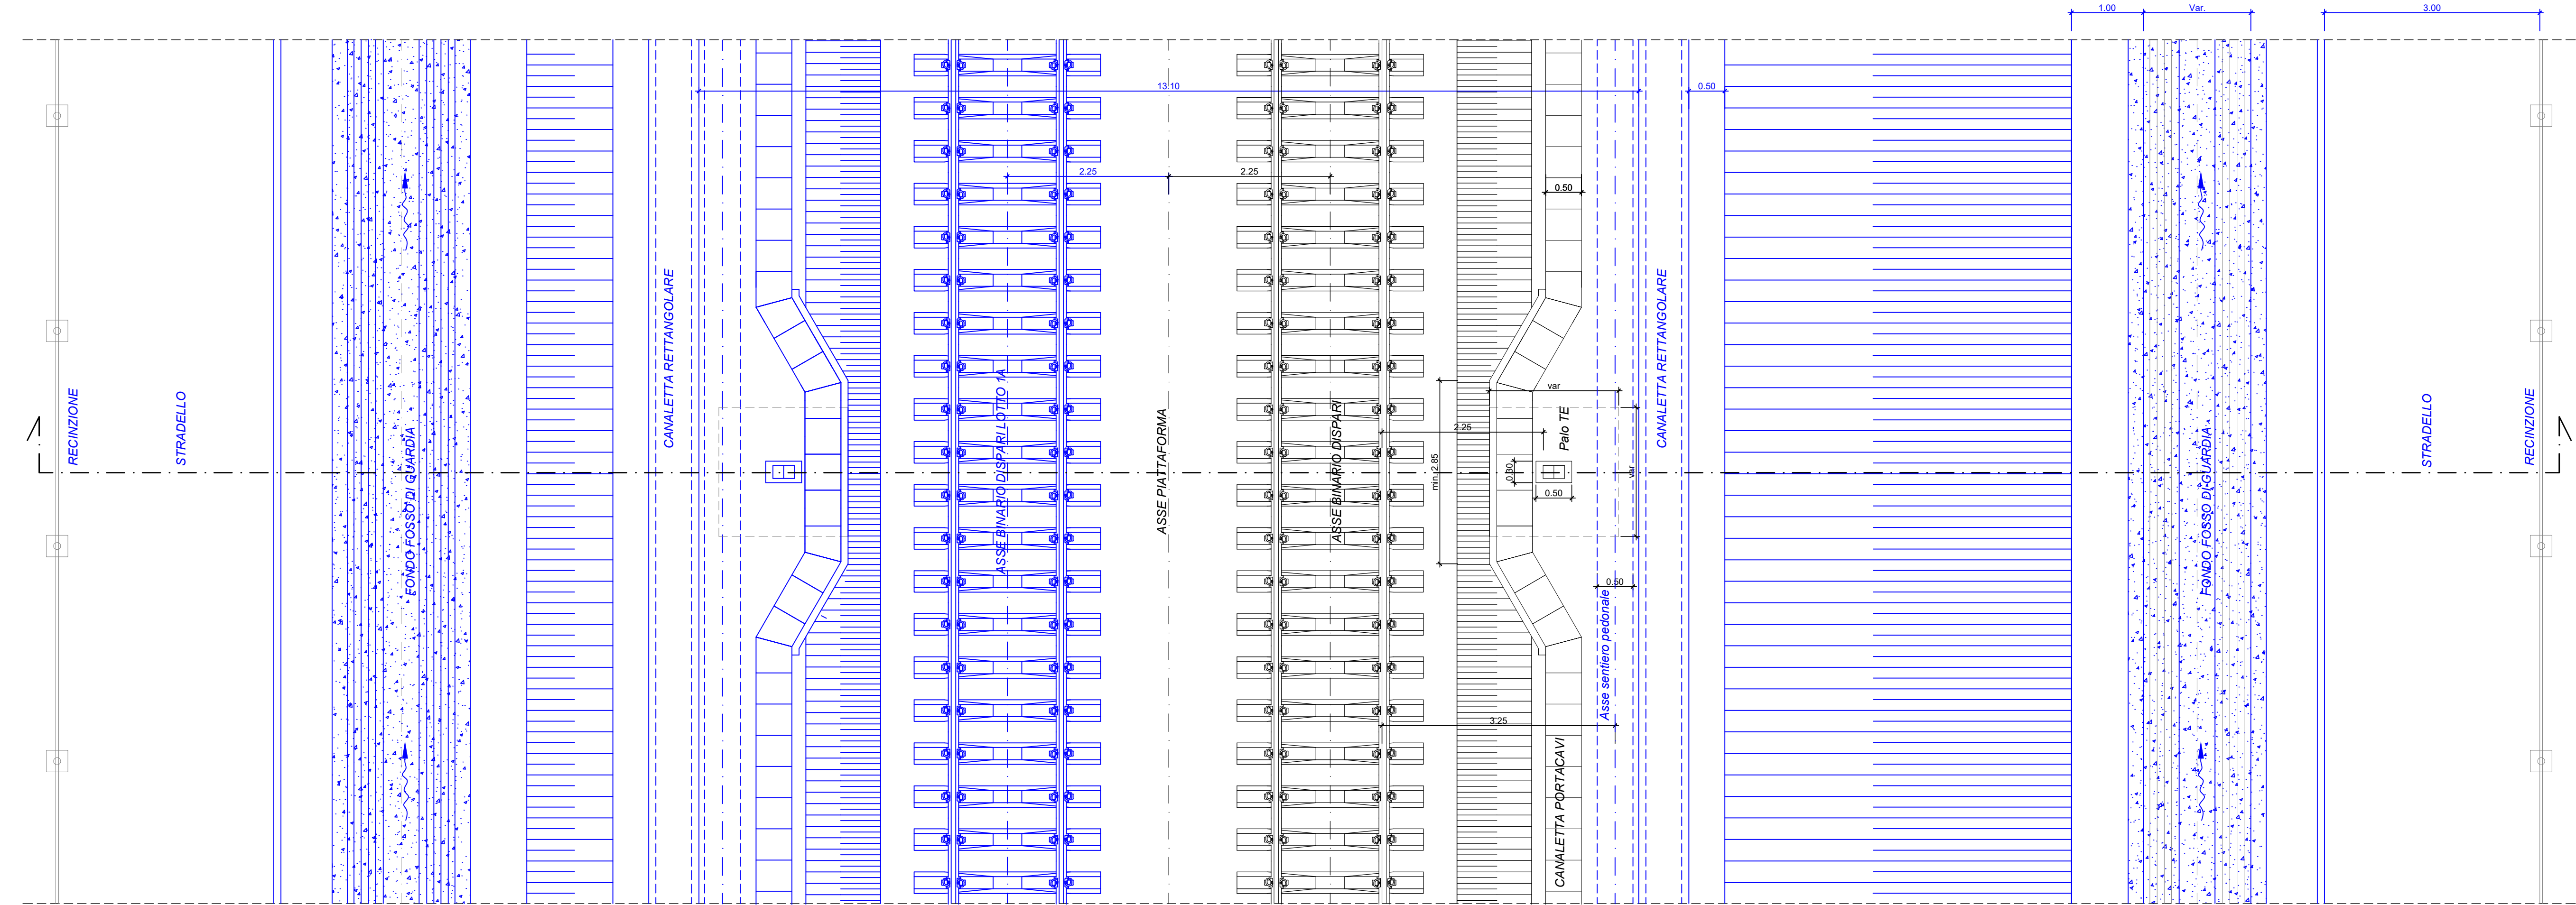

NOTE

Per le caratteristiche dei materiali da costruzione si rimanda a quanto contenuto del "Capitolato Generale Tecnico di Appalto delle Opere Civili" di RFI

COMMITTENTE: **RFI**
GRUPPO FERROVIARIA ITALIANA
GRUPPO FERROVIE DELLO STATO ITALIANE

PROGETTAZIONE: **ITALFERR**
GRUPPO INGEGNERIA E SERVIZI

U.O. OPERE GEOTECNICHE

PROGETTO DI FATTIBILITA' TECNICA ED ECONOMICA

LINEA SALERNO - REGGIO CALABRIA
NUOVA LINEA AV SALERNO - REGGIO CALABRIA
LOTTO 1 BATTIPAGLIA - PRAIA
LOTTO 1B ROMAGNANO - BUONABITACOLO

INFRASTRUTTURA FERROVIARIA
SEZIONI TIPO FERROVIARIE
Trincea ferroviaria a doppio binario (200 < v <= 300 km/h) - Fase funzionale completamento lotto 1B

SCALA: **1:50**

COMMESSA LOTTO FASE ENTE TIPO DOC. OPERA/DISCIPLINA PROGR. REV.

RC2A B1 R 11 WB IF0000 002 B

Rev.	Descrizione	Redatto	Data	Verificato	Data	Approvato	Data	Autorizzato Data
A	Emissione esecutiva	[Signature]	Dic-2021	[Signature]	Dic-2021	[Signature]	Dic-2021	Lug-2023
B	Emissione esecutiva	[Signature]	Lug-2023	[Signature]	Lug-2023	[Signature]	Lug-2023	Lug-2023

File: RC2A.B.1.R.11.WB.IF.00.0.0.002.B n. Elab.: