


**NOTE**


La larghezza della soletta di fondazione è sempre pari alla larghezza della piattaforma stradale.

Dettaglio 1 - Andamento traversa in rettilo ed in curva  
SCALA 1:50

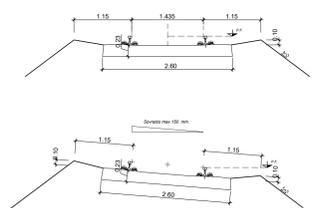

**NOTE**

Per le caratteristiche dei materiali da costruzione si rimanda a quanto contenuto del "Capitolato Generale Tecnico di Appalto delle Opere Civili" di RFI

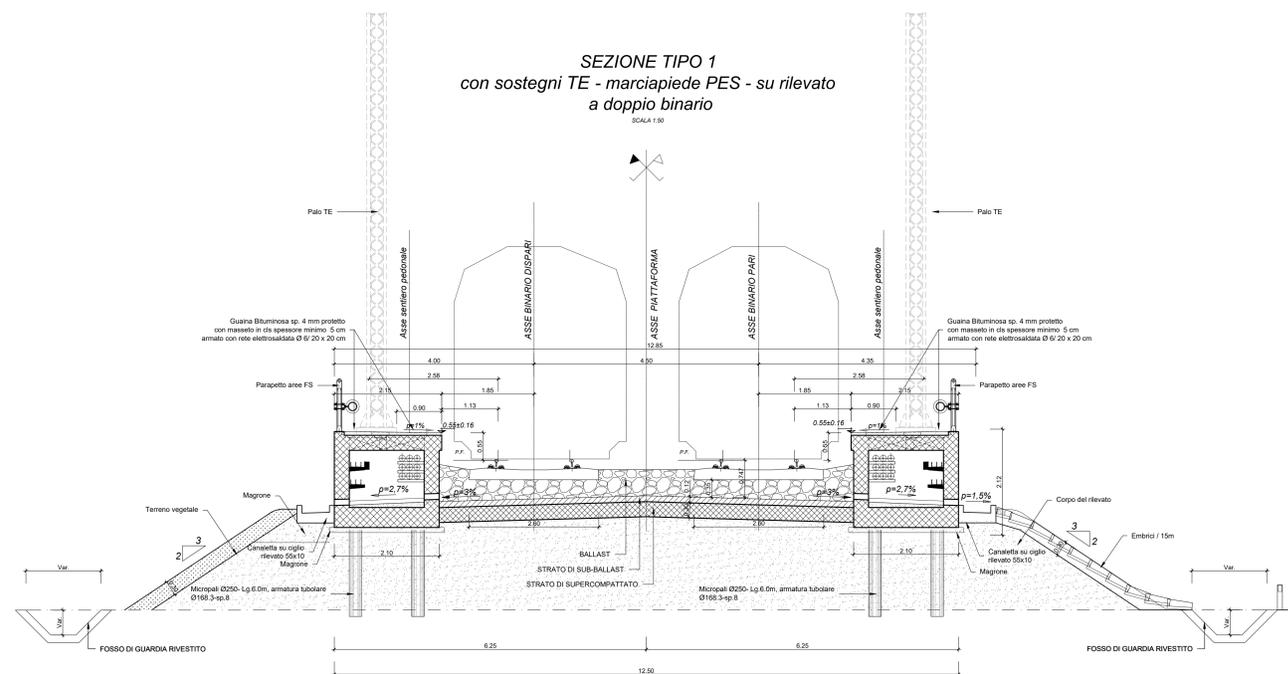

COMMITTENTE:



PROGETTAZIONE:



**U.O. OPERE GEOTECNICHE**

**PROGETTO DI FATTIBILITA' TECNICA ED ECONOMICA**

**LINEA SALERNO - REGGIO CALABRIA**  
**NUOVA LINEA AV SALERNO - REGGIO CALABRIA**  
**LOTTO 1 BATTIPAGLIA - PRAIA**  
**LOTTO 1B ROMAGNANO - BUONABITACOLO**  
**INFRASTRUTTURA FERROVIARIA**  
**SEZIONI TIPO FERROVIARIE**  
Sezioni tipo in rilevato con PES

SCALA:  
1:50

COMMESSA LOTTO FASE ENTE TIPO DOC. OPERA/DISCIPLINA Progr. REV.

RC2A B1 R 11 WB 1F0000 012 A

Rev.	Descrizione	Redatto	Data	Verificato	Data	Approvato	Data	Autorizzato Data
A	Emblema esecutive	[Signature]	Lug-2023	[Signature]	Lug-2023	[Signature]	Lug-2023	Lug-2023