

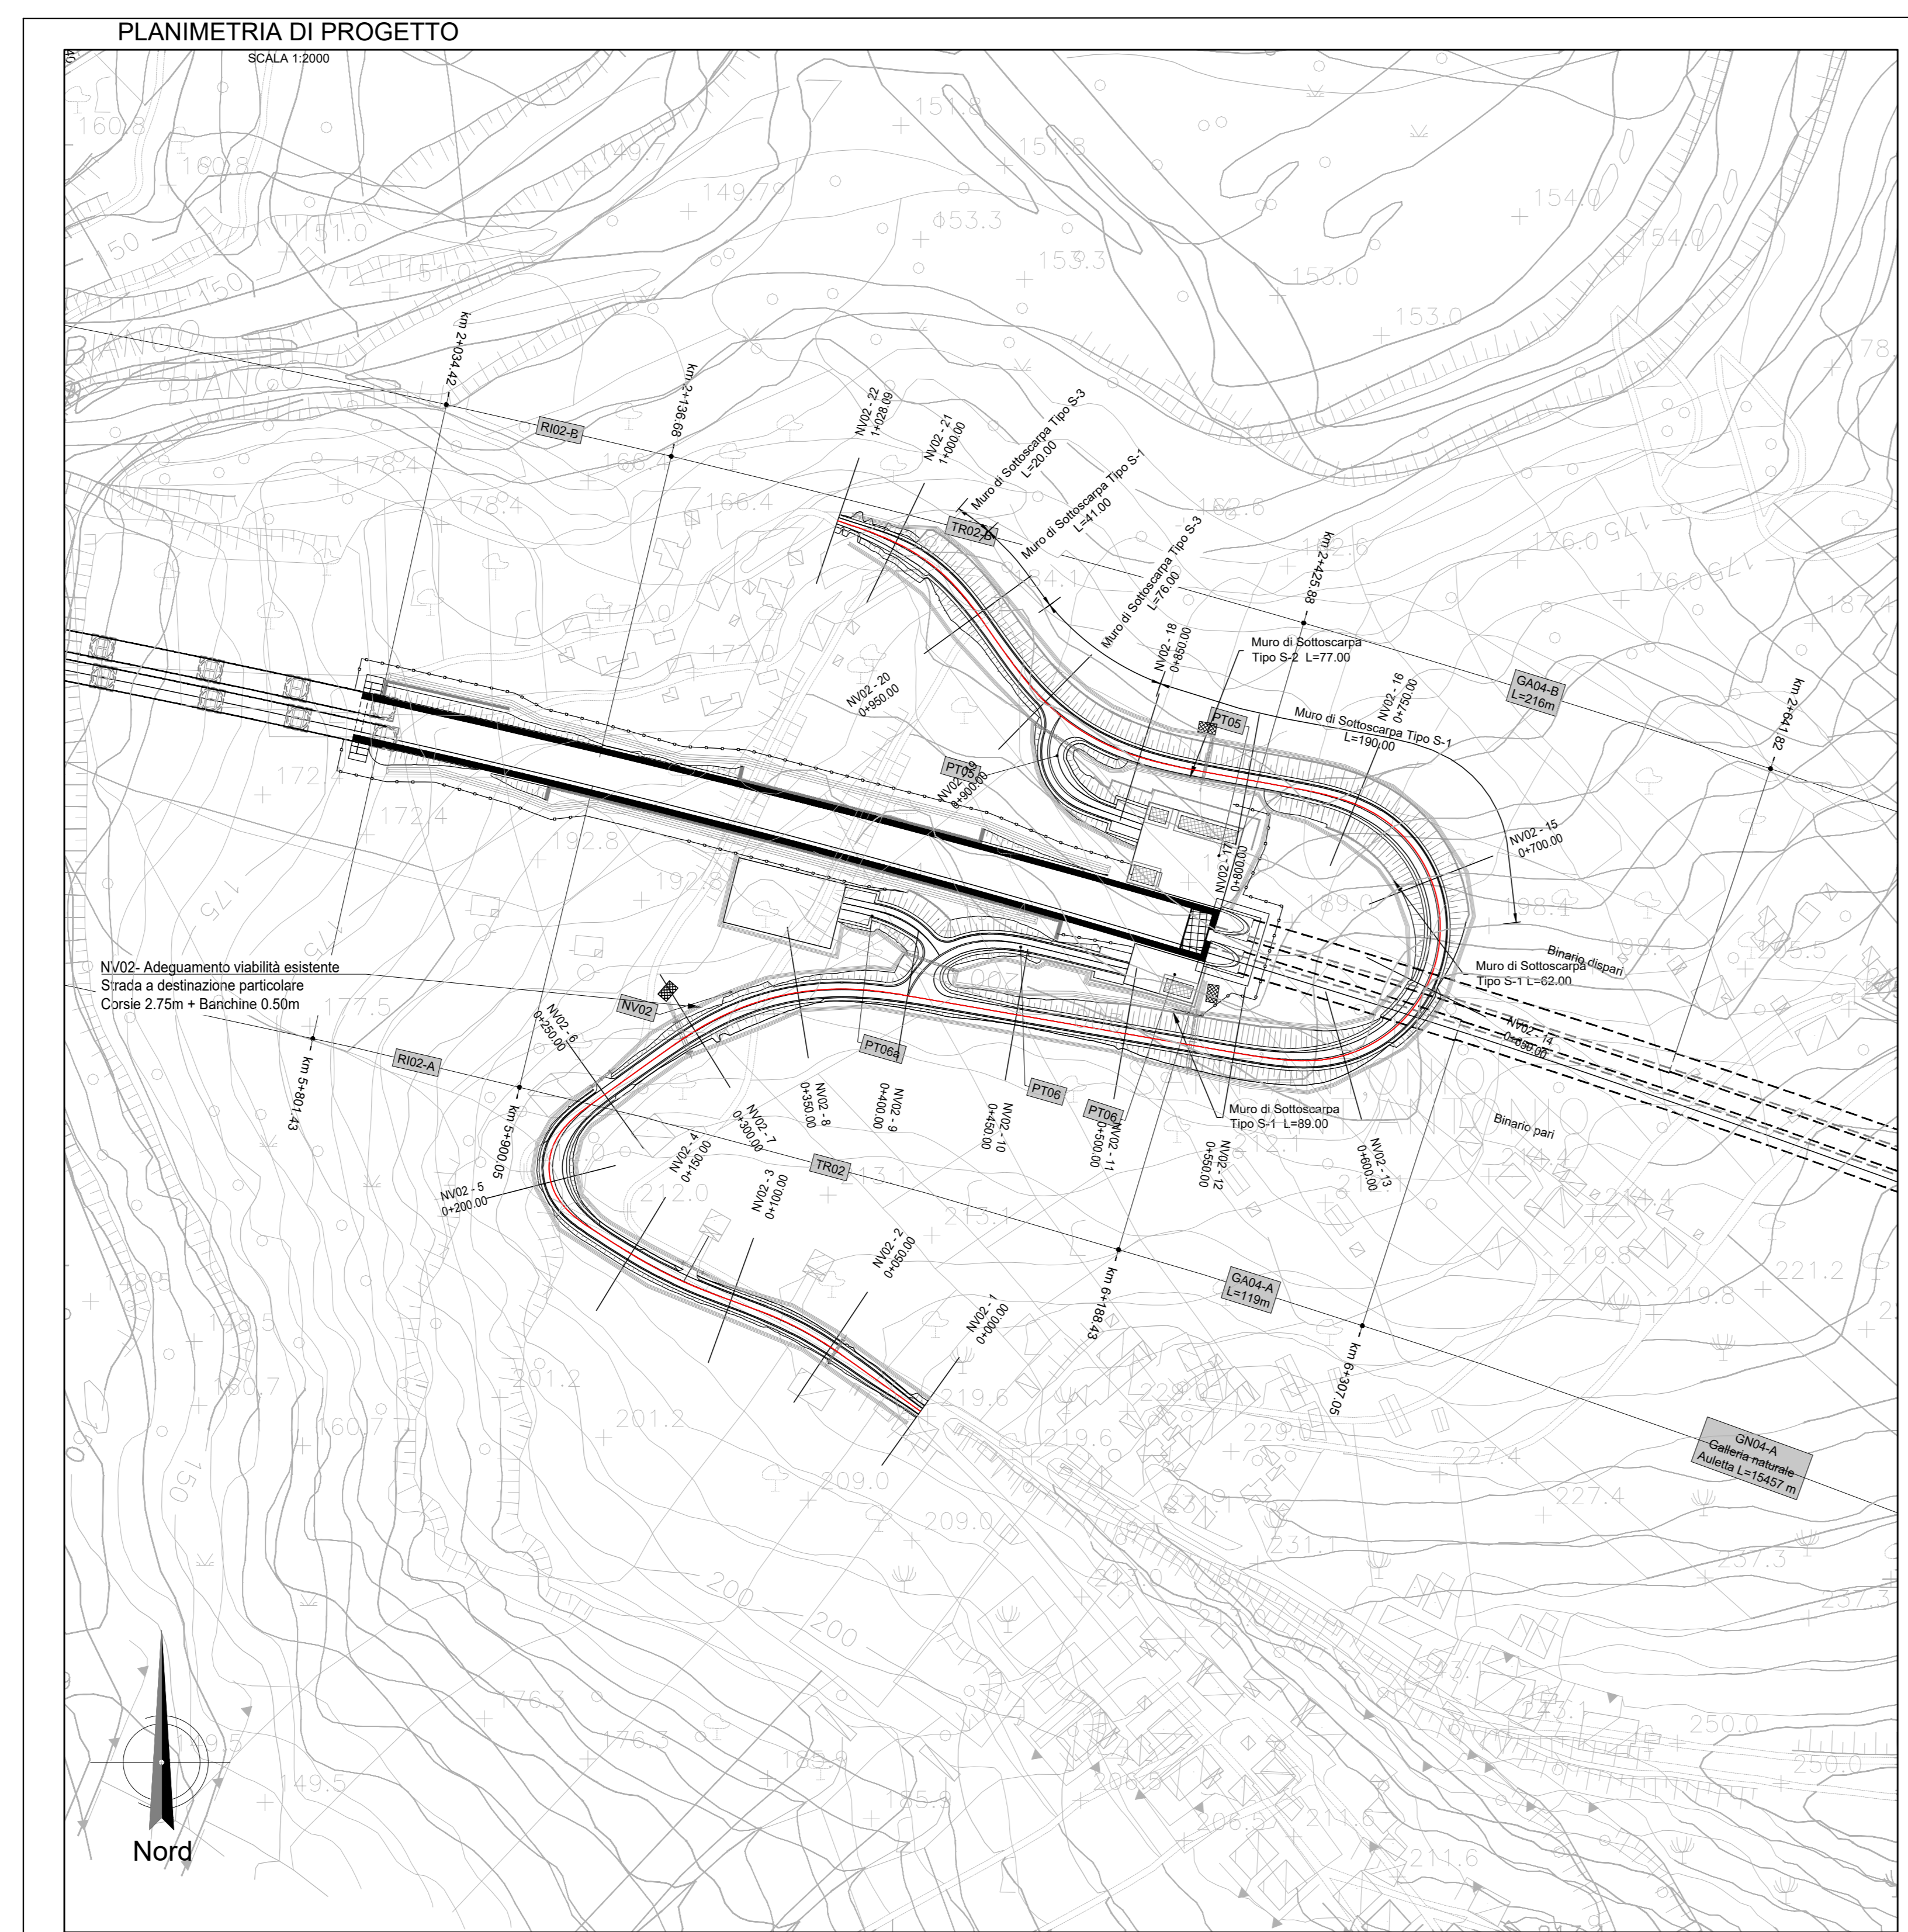


TABELLE TRACCIAMENTO NV02




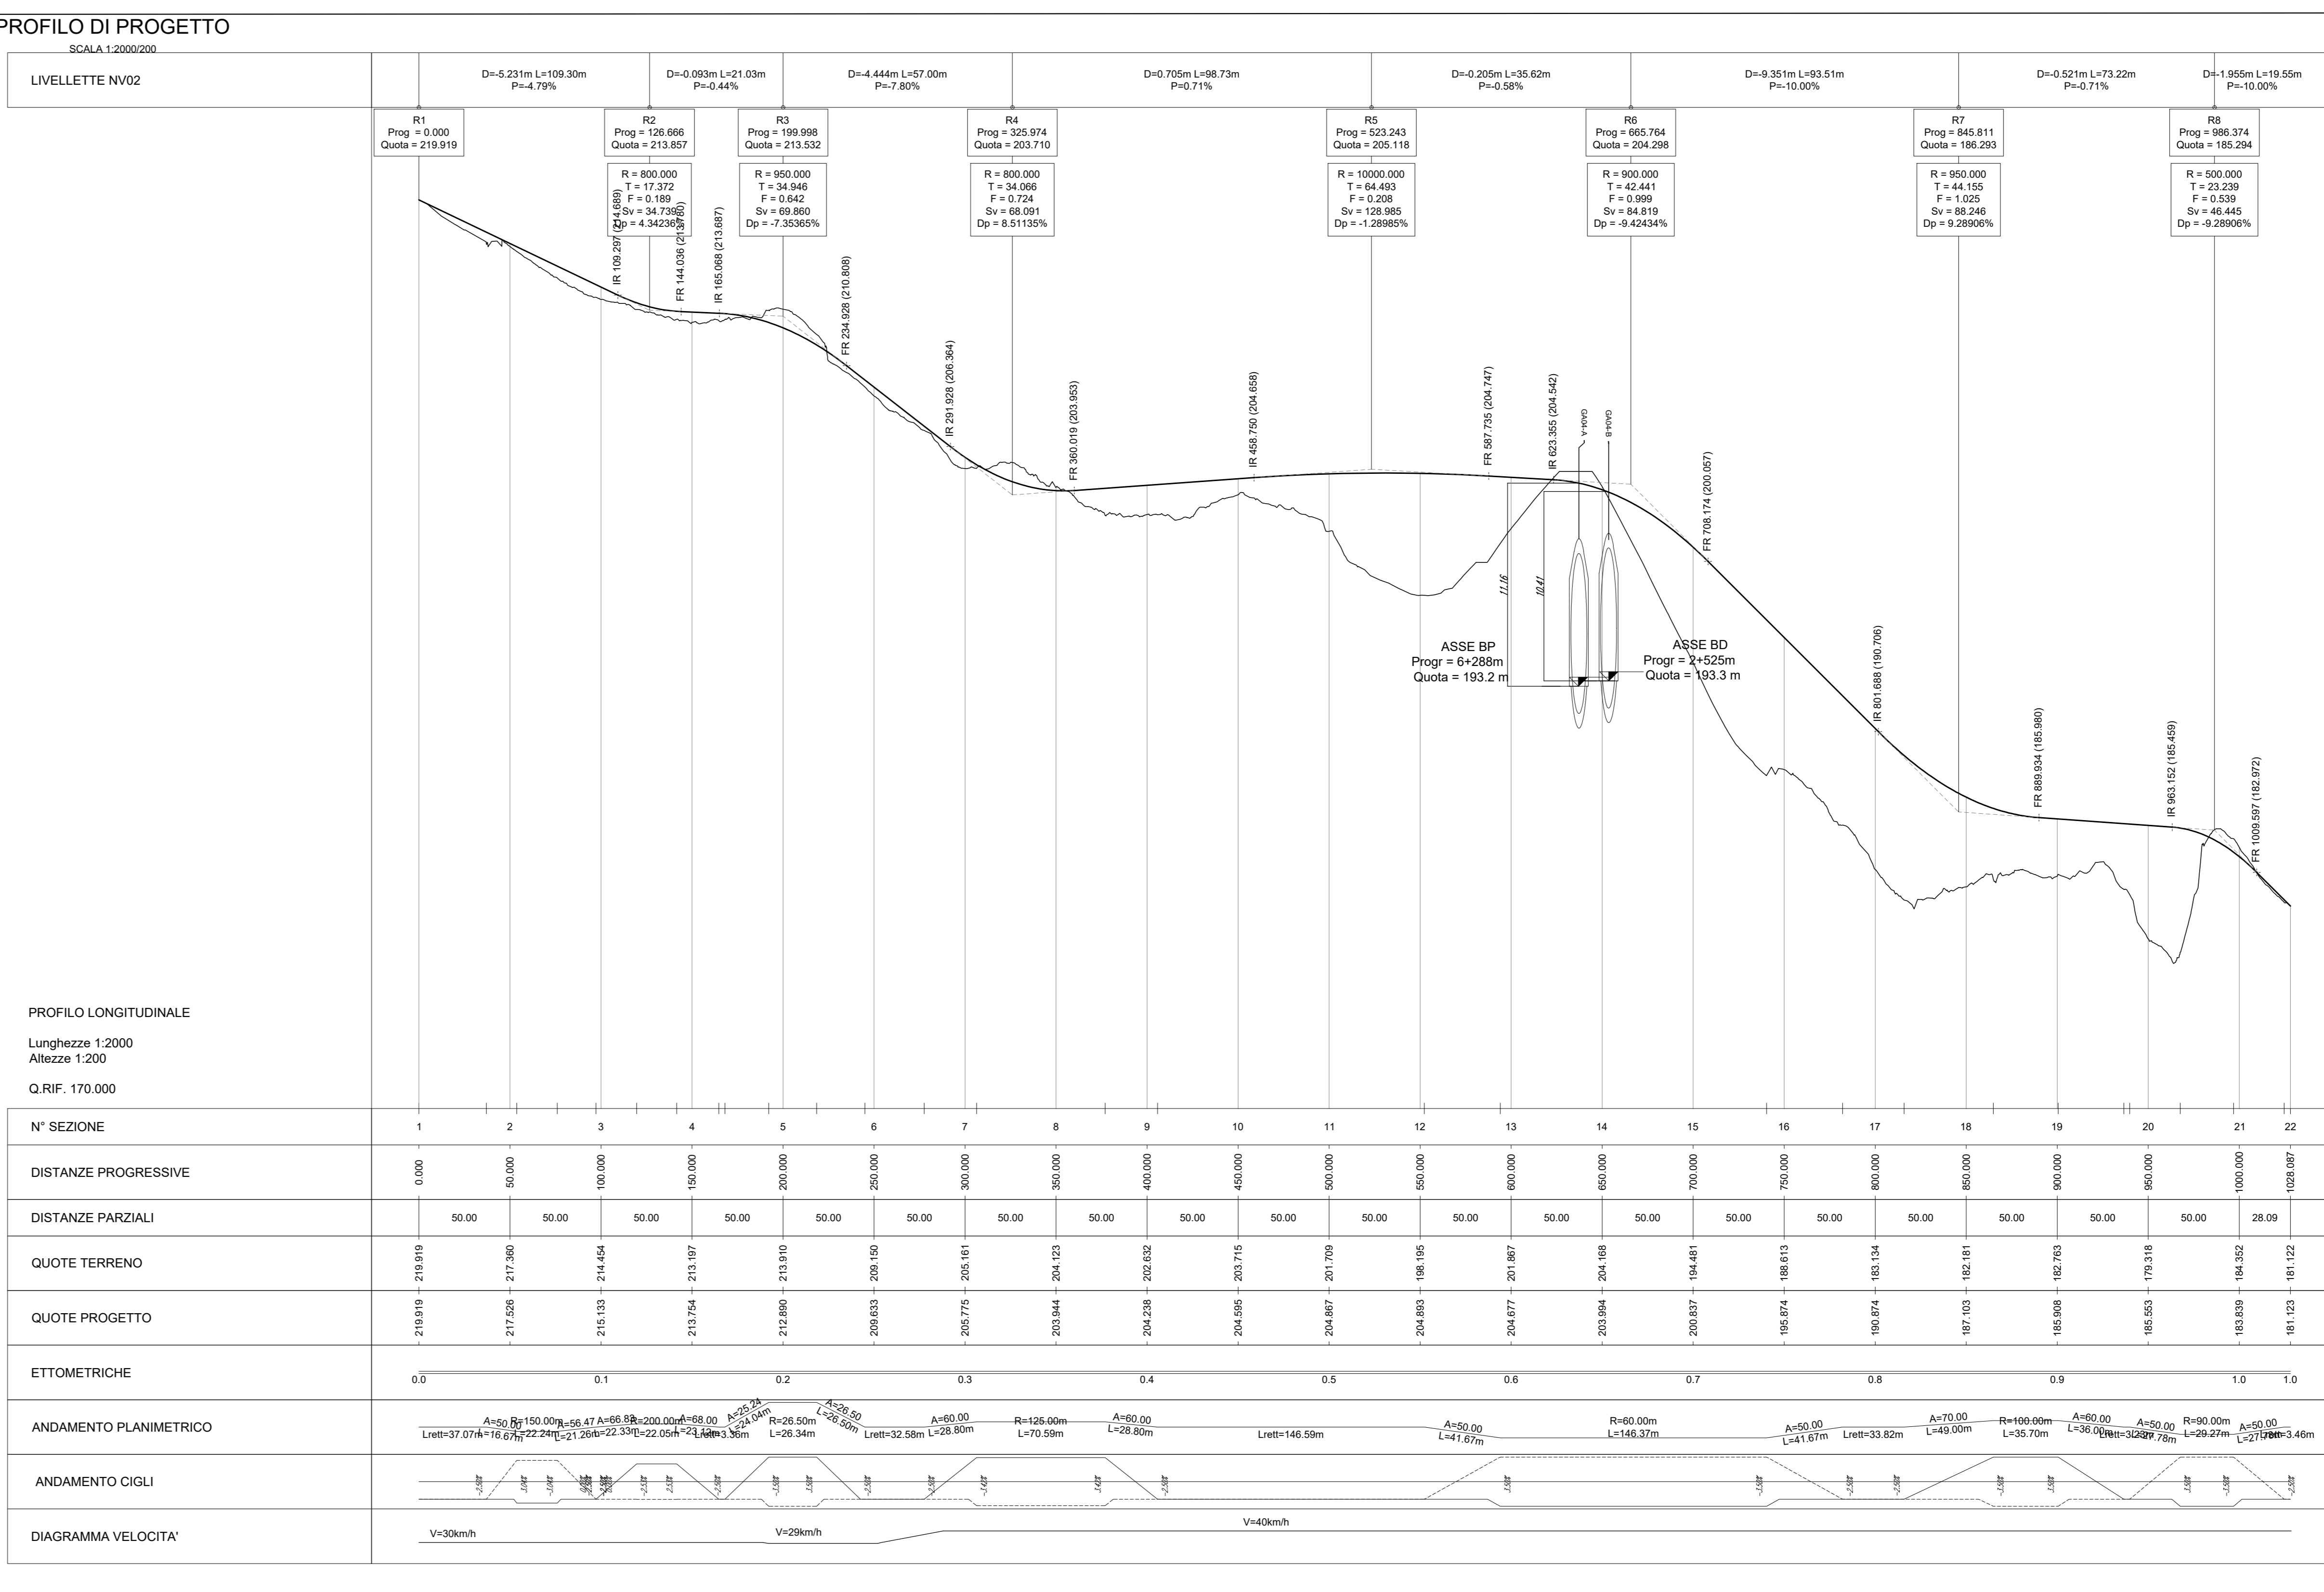

NV02 SEZIONE TIPO IN RILEVATO CON MURO DI SOTTOSCARPA (TIPO S-1) SCALA 1:50

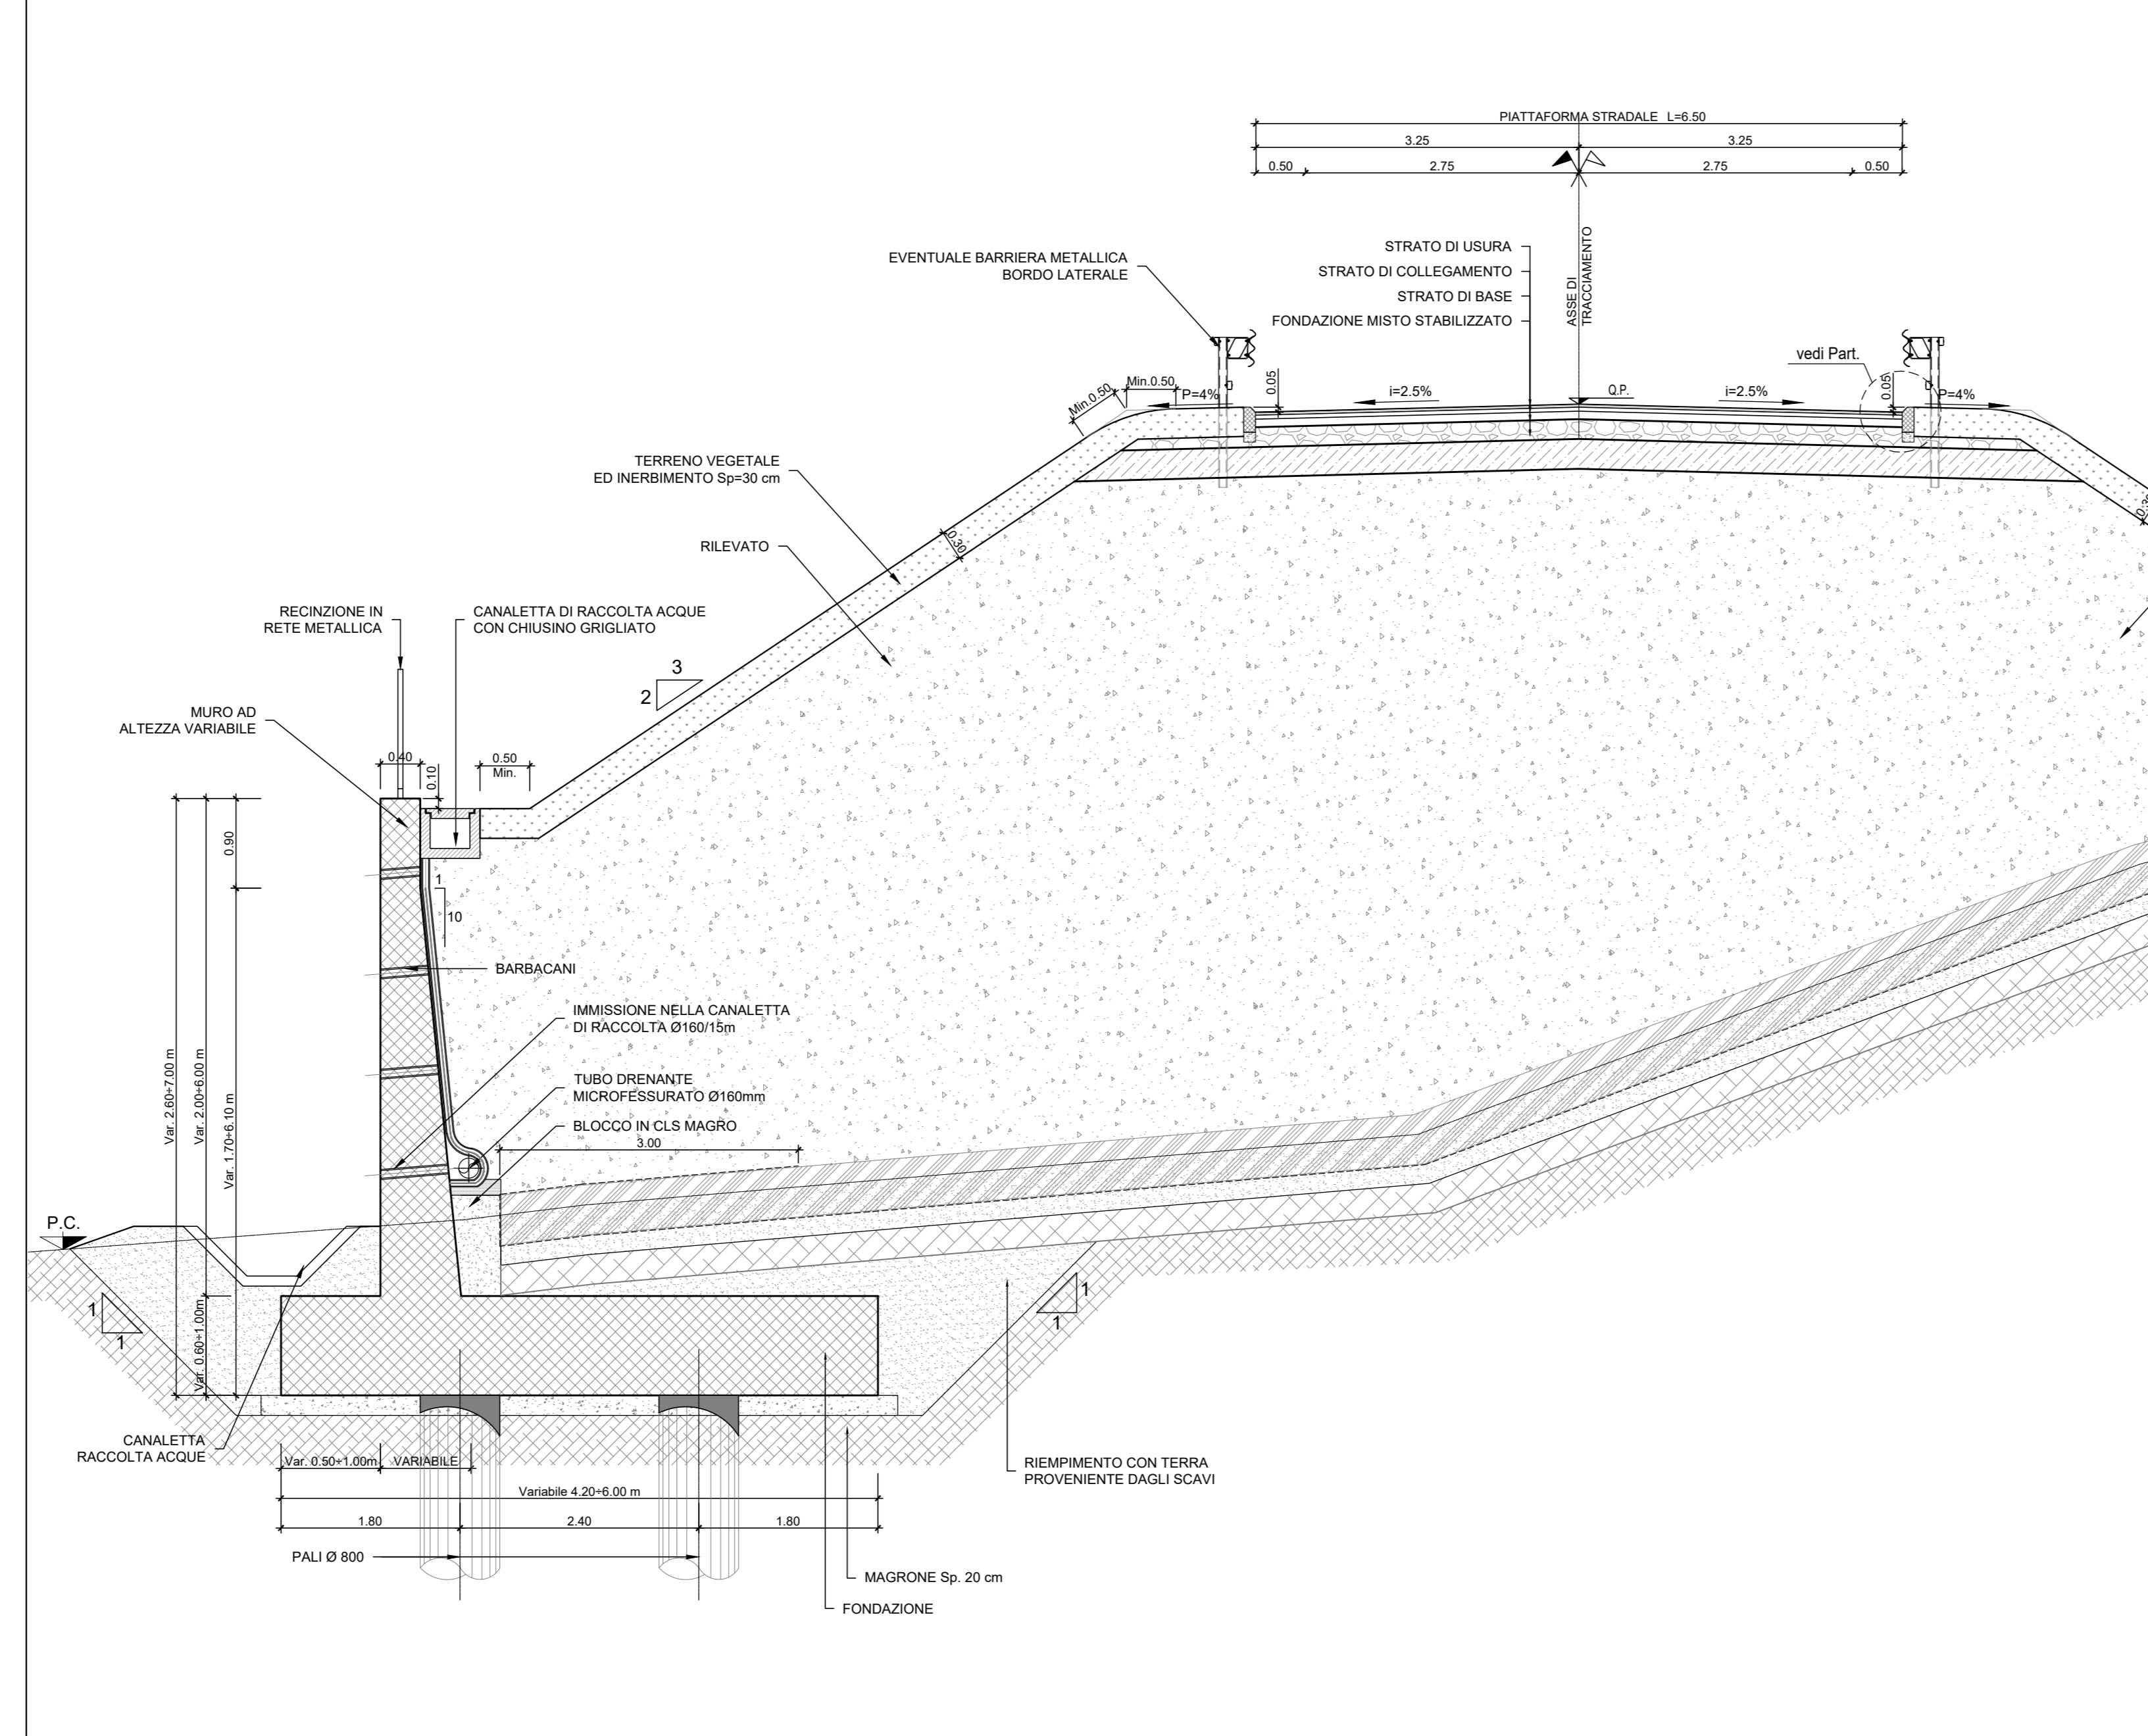

PROFILO LONGITUDINALE

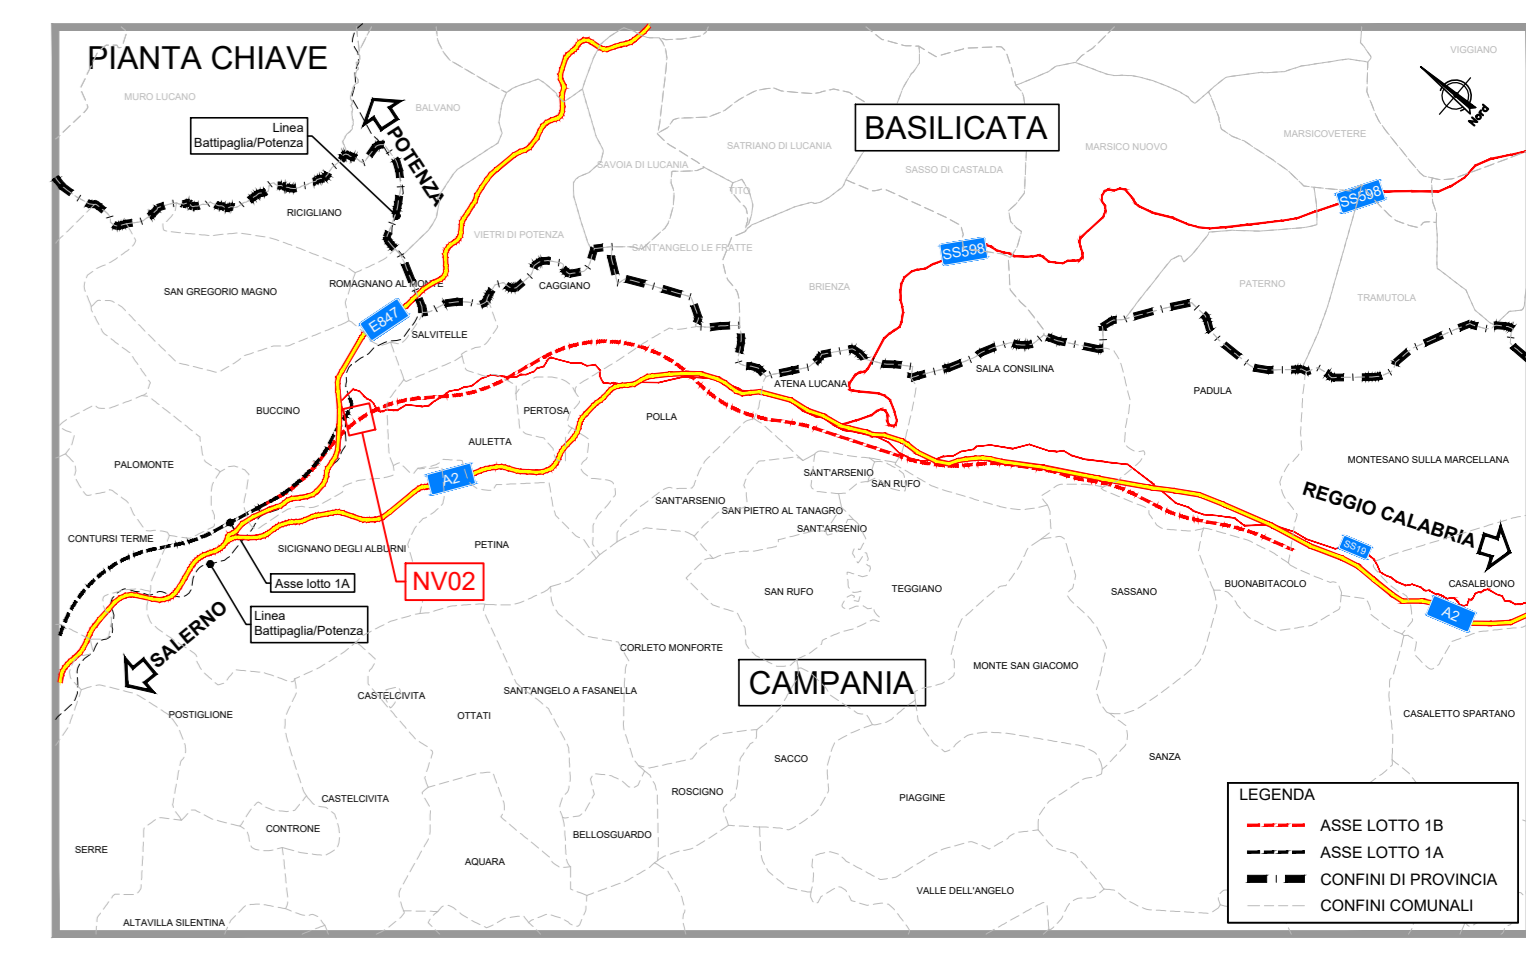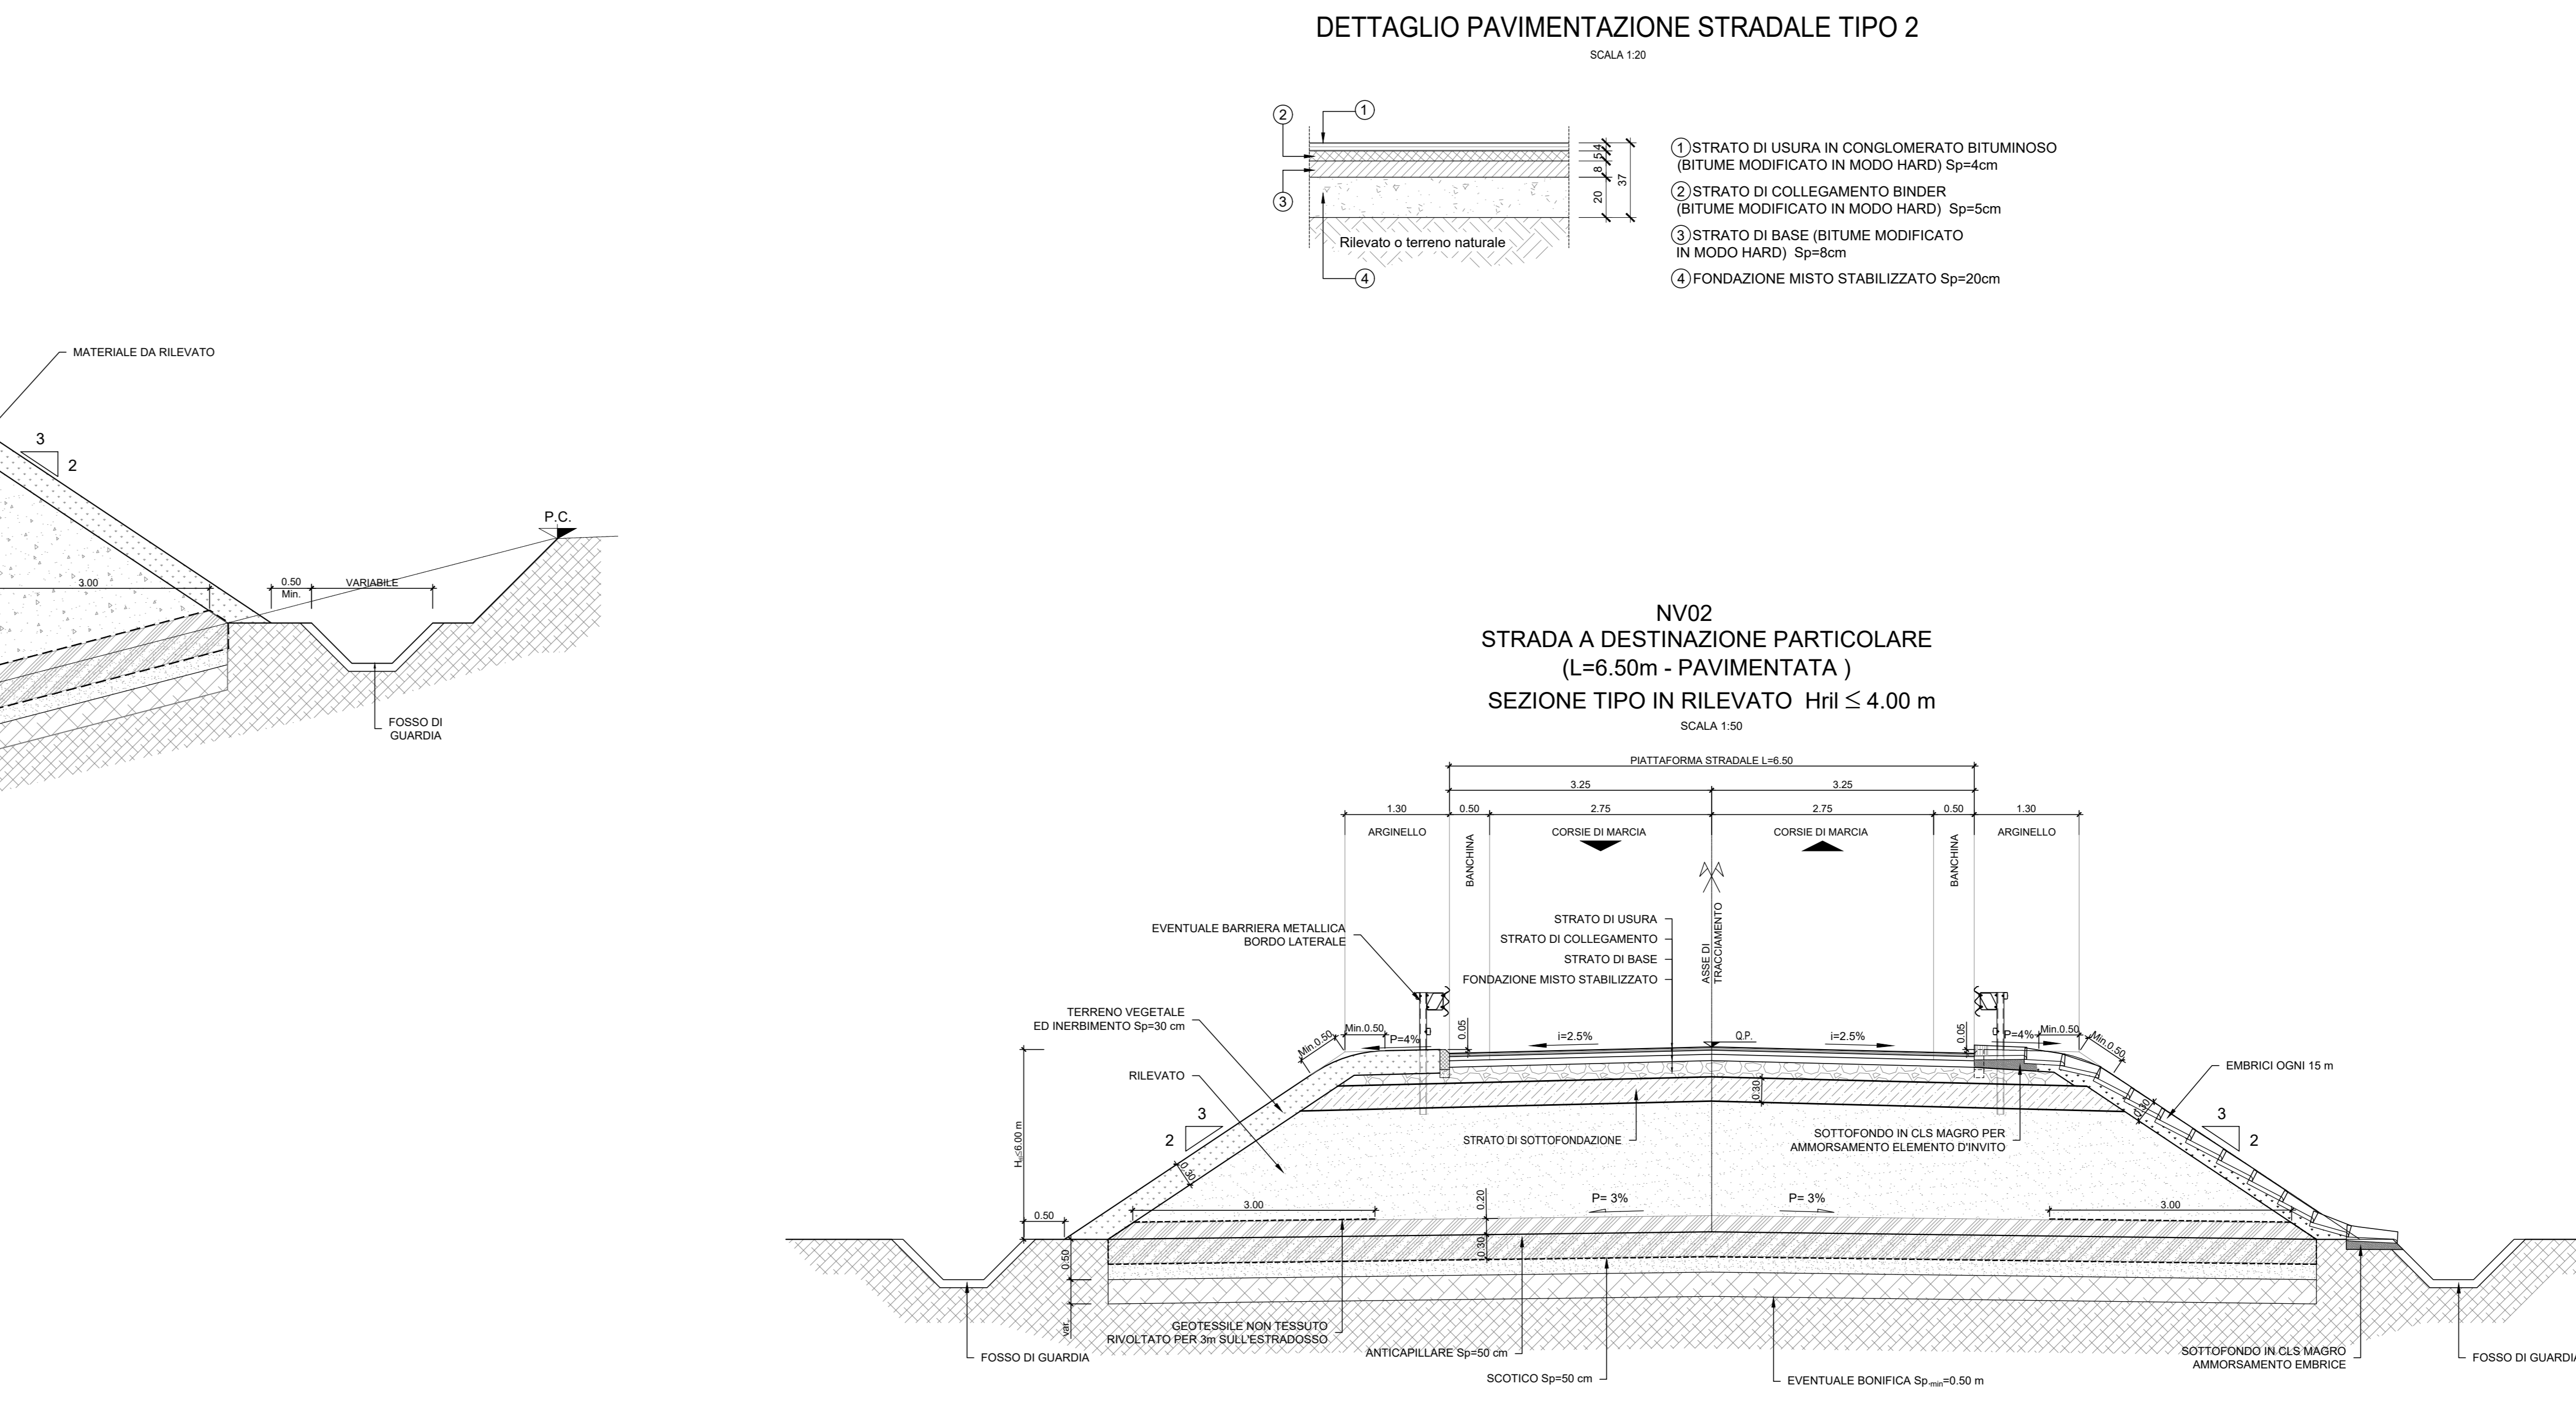

COMMITTEE: RFI - RITE FERROVIARIA ITALIANA - GRUPPO FERROVIE DELLO STATO ITALIANE

PROGETTAZIONE: ITALFERR - GRUPPO FERROVIE DELLO STATO ITALIANE

U.O. PROGETTAZIONE LINEE, NODI E ARMAMENTO

PROGETTO DI FATTIBILITA' TECNICA ED ECONOMICA

LINEA SALERNO - REGGIO CALABRIA

NUOVA LINEA AV. SALERNO - REGGIO CALABRIA

LOTTO 1 BATTIPAGLIA - PRAIA

LOTTO 1B ROMAGNANO - BUONABITACOLO

VIA BILITA

NV02 - Viabilità al km 5+967

Planimetria di progetto, tracciamento, profilo e sezione tipo

SCALA: varie

Rev.	Descrizione	Redatto	Data	Verificato	Data	Approvato	Data	Autorizzato Data

File: RC2A.1.R.13.LZ.NV.02.0.001.D

In. Etab.: