


PLANIMETRIA DI PROGETTO
SCALA 1:2000

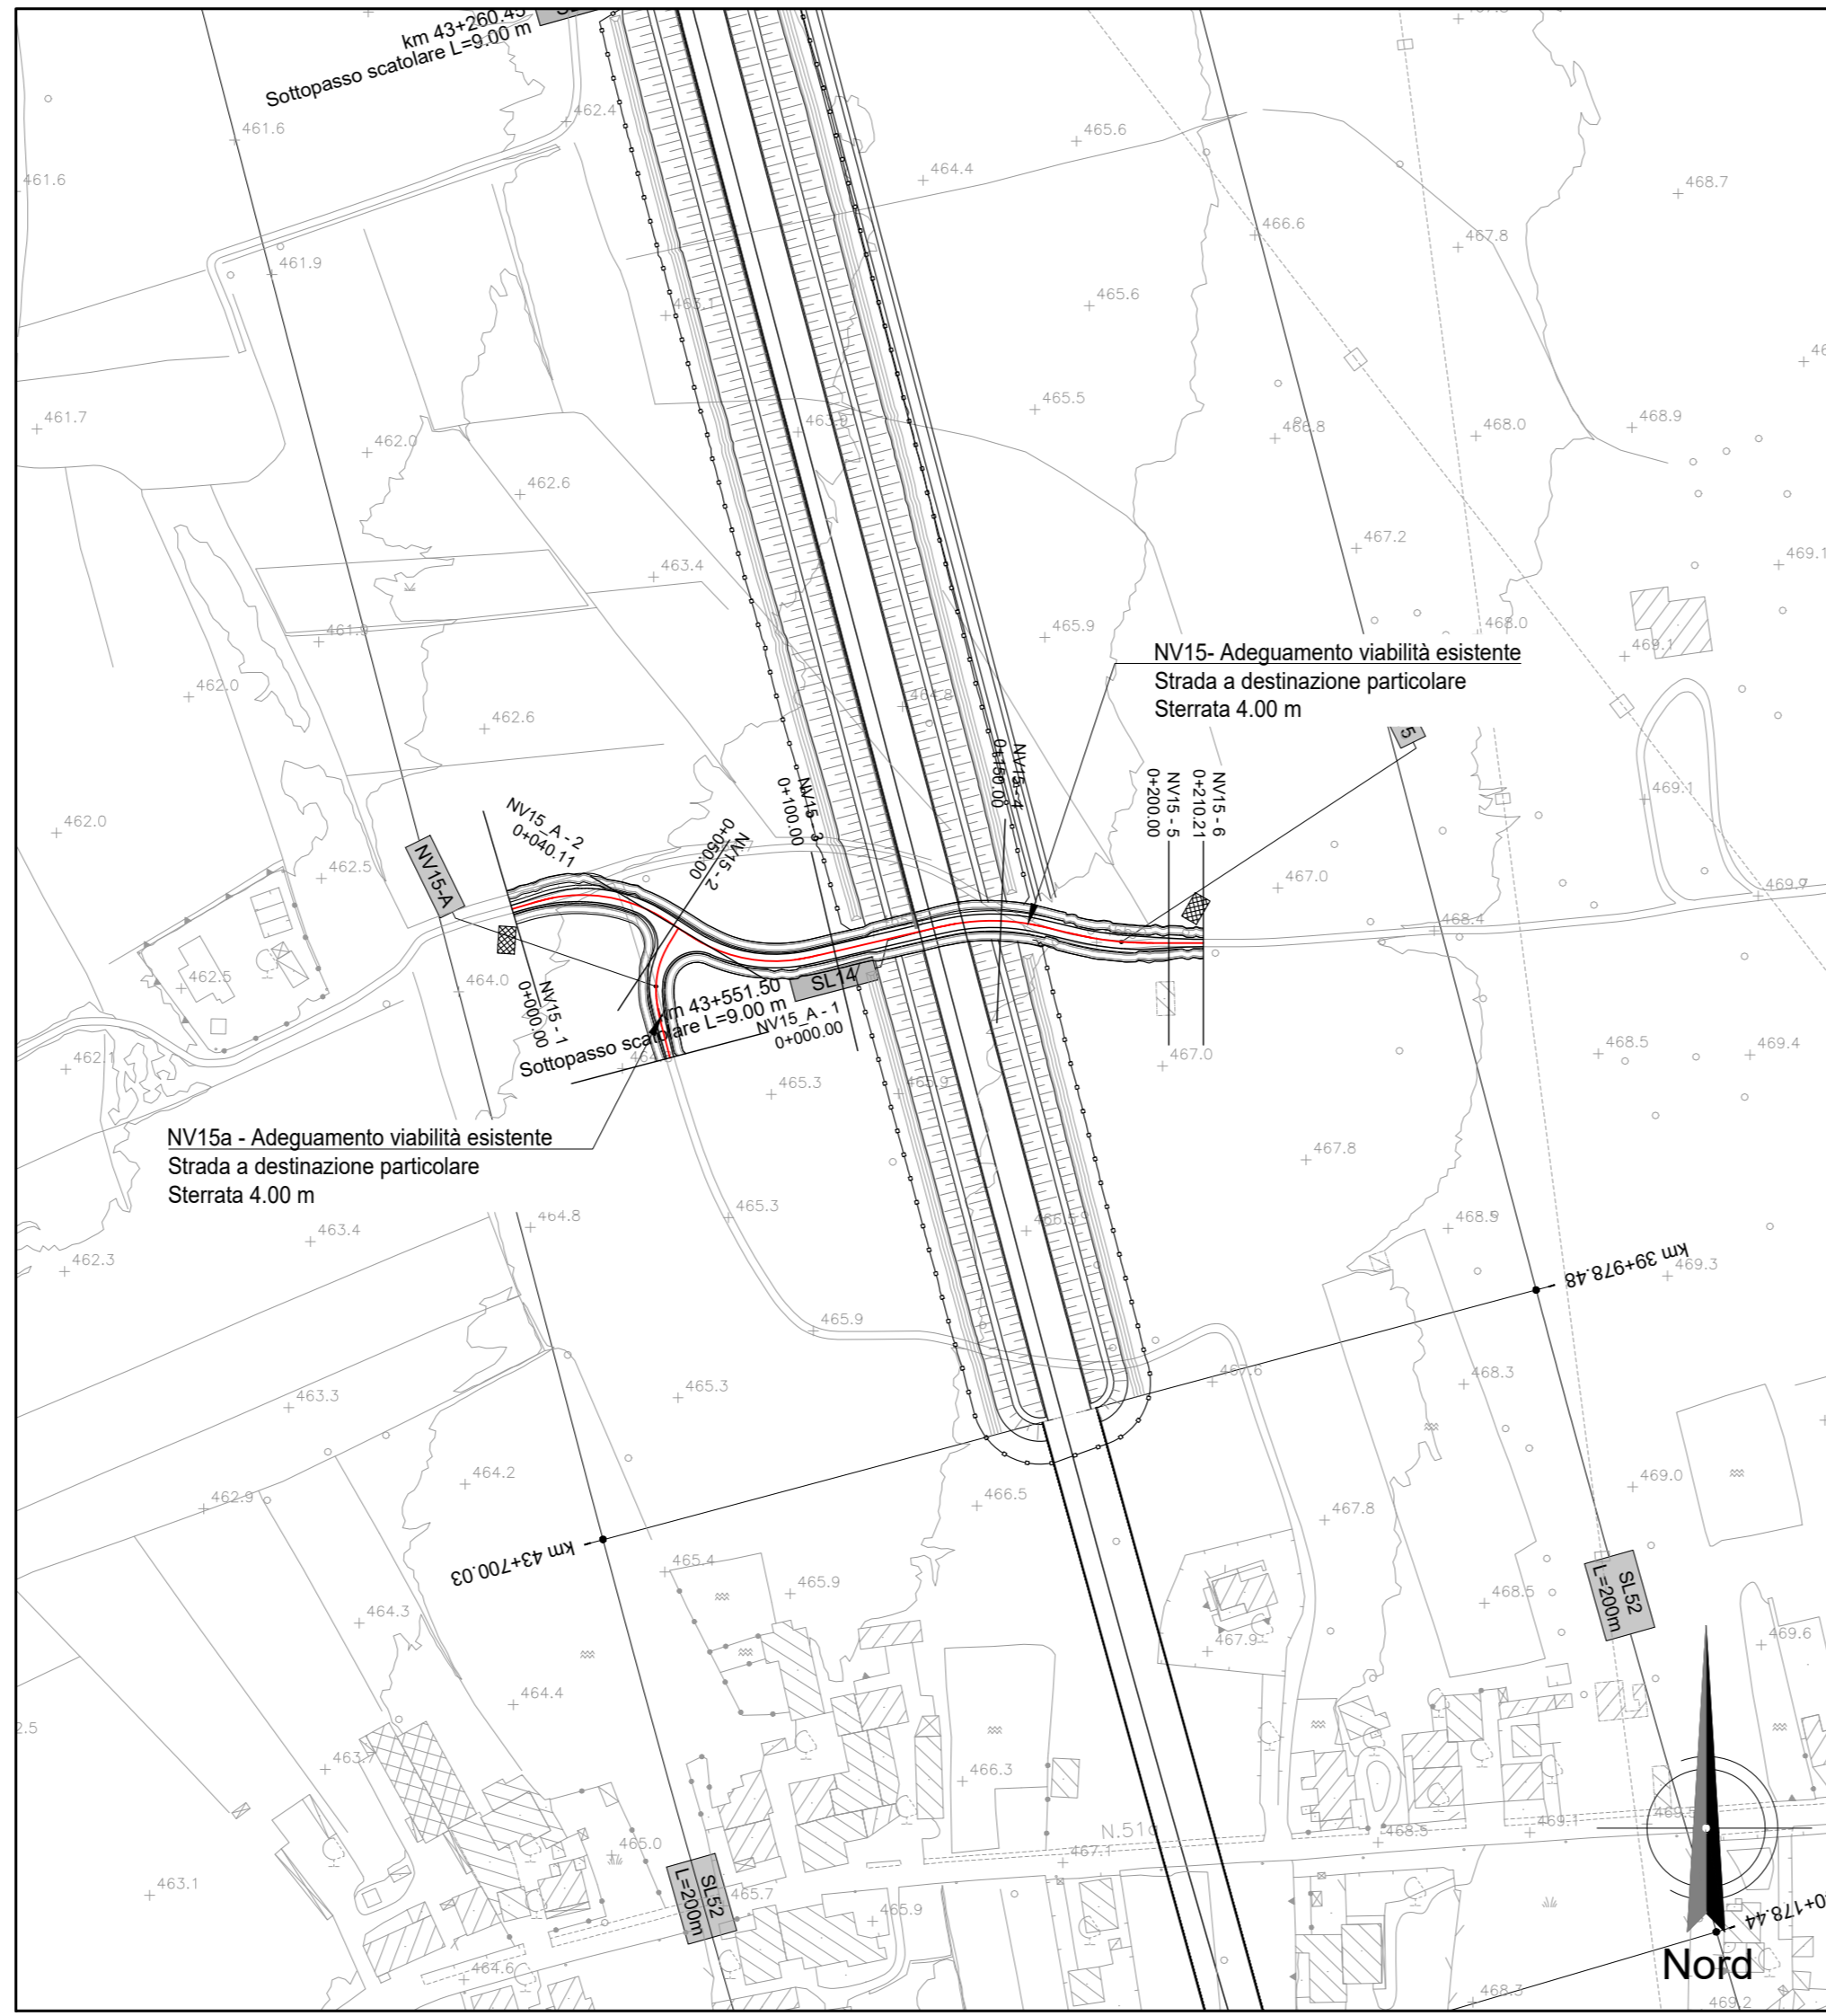

PLANIMETRIA DI TRACCIAMENTO
SCALA 1:2000

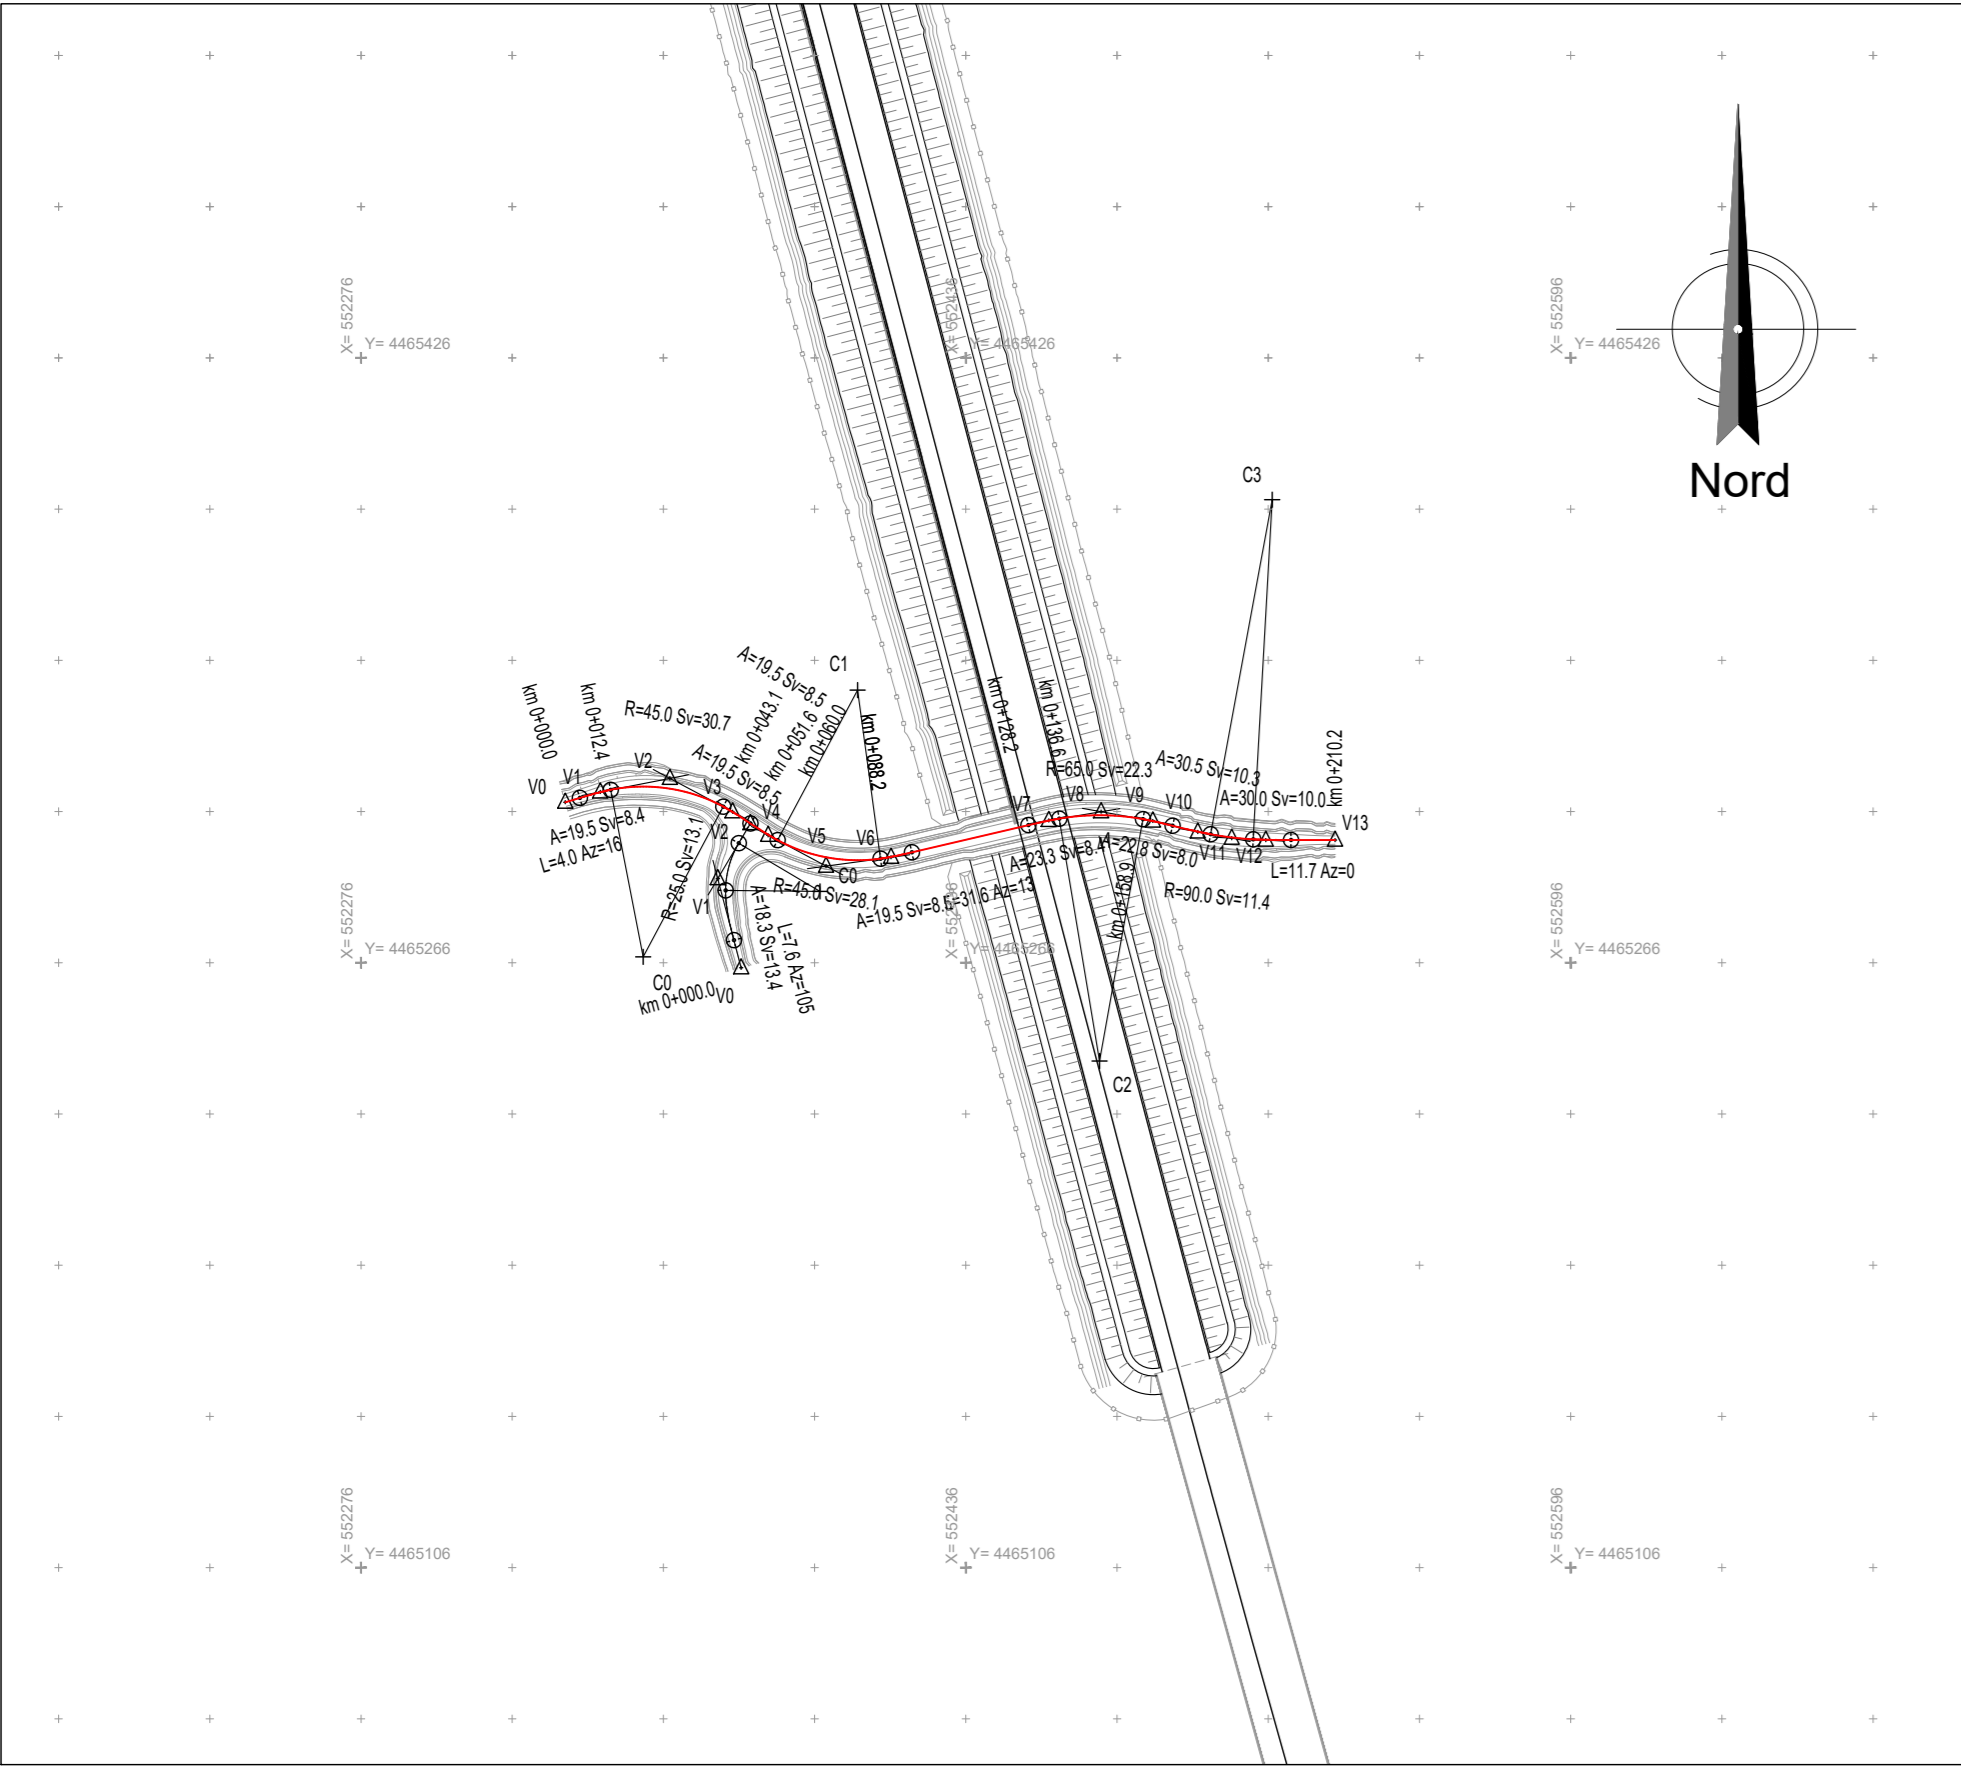


TABELLE TRACCIAMENTO NV15, NV15-A


NV15






NV15 - NV15A
STRADA A DESTINAZIONE PARTICOLARE
(L=4,00m - STERRATA)
SEZIONE TIPO IN RILEVATO Hr1 < 1,00 m
SCALA 1:50

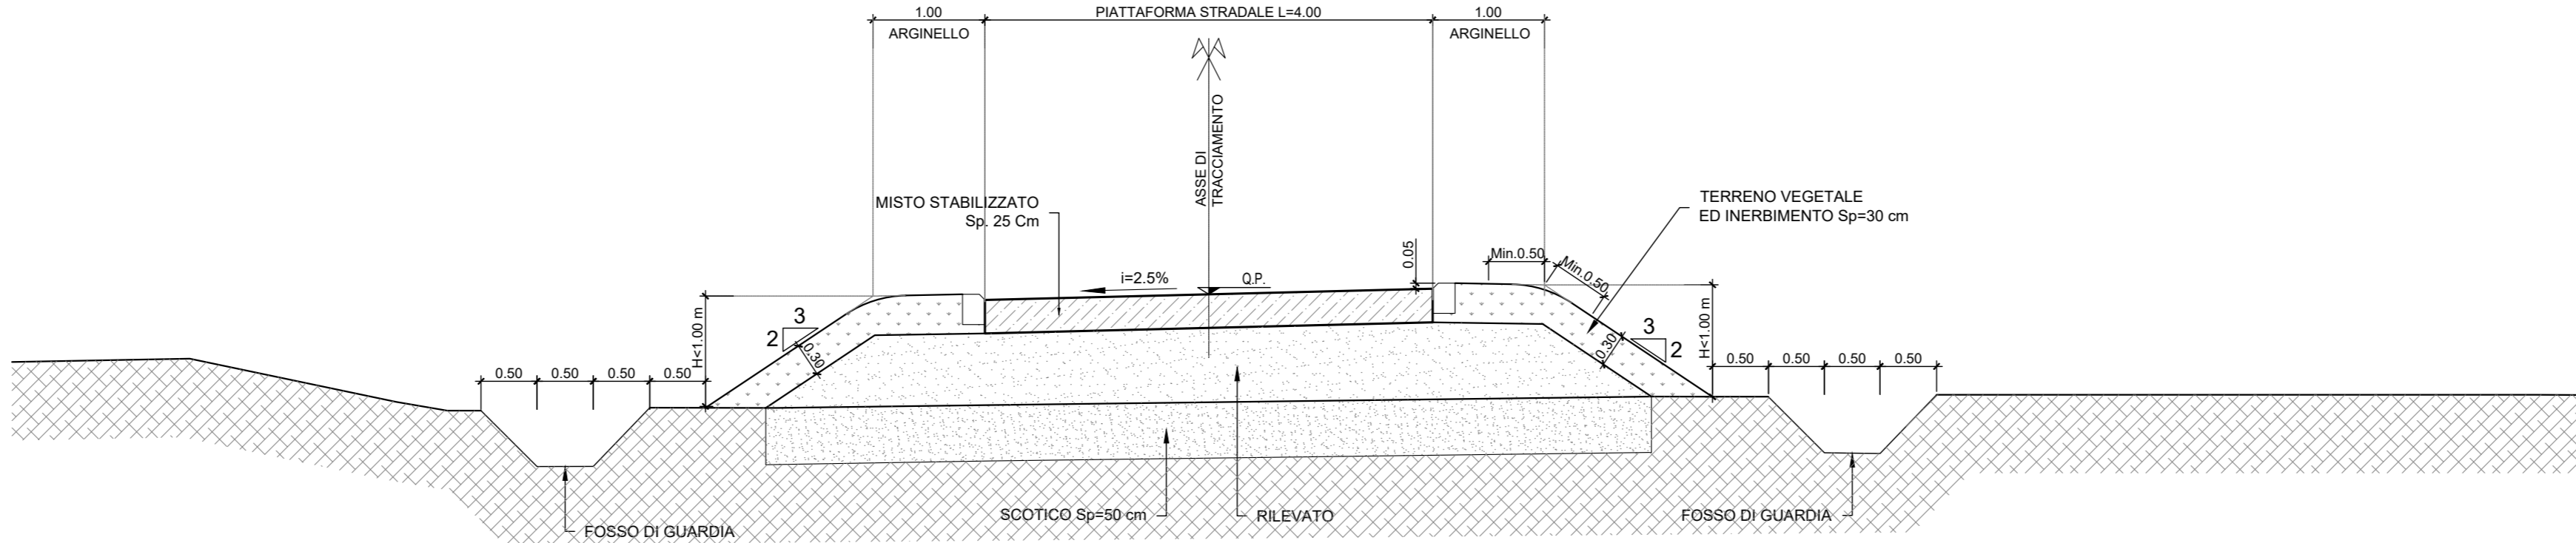

PROFILO DI PROGETTO
SCALA 1:2000/200

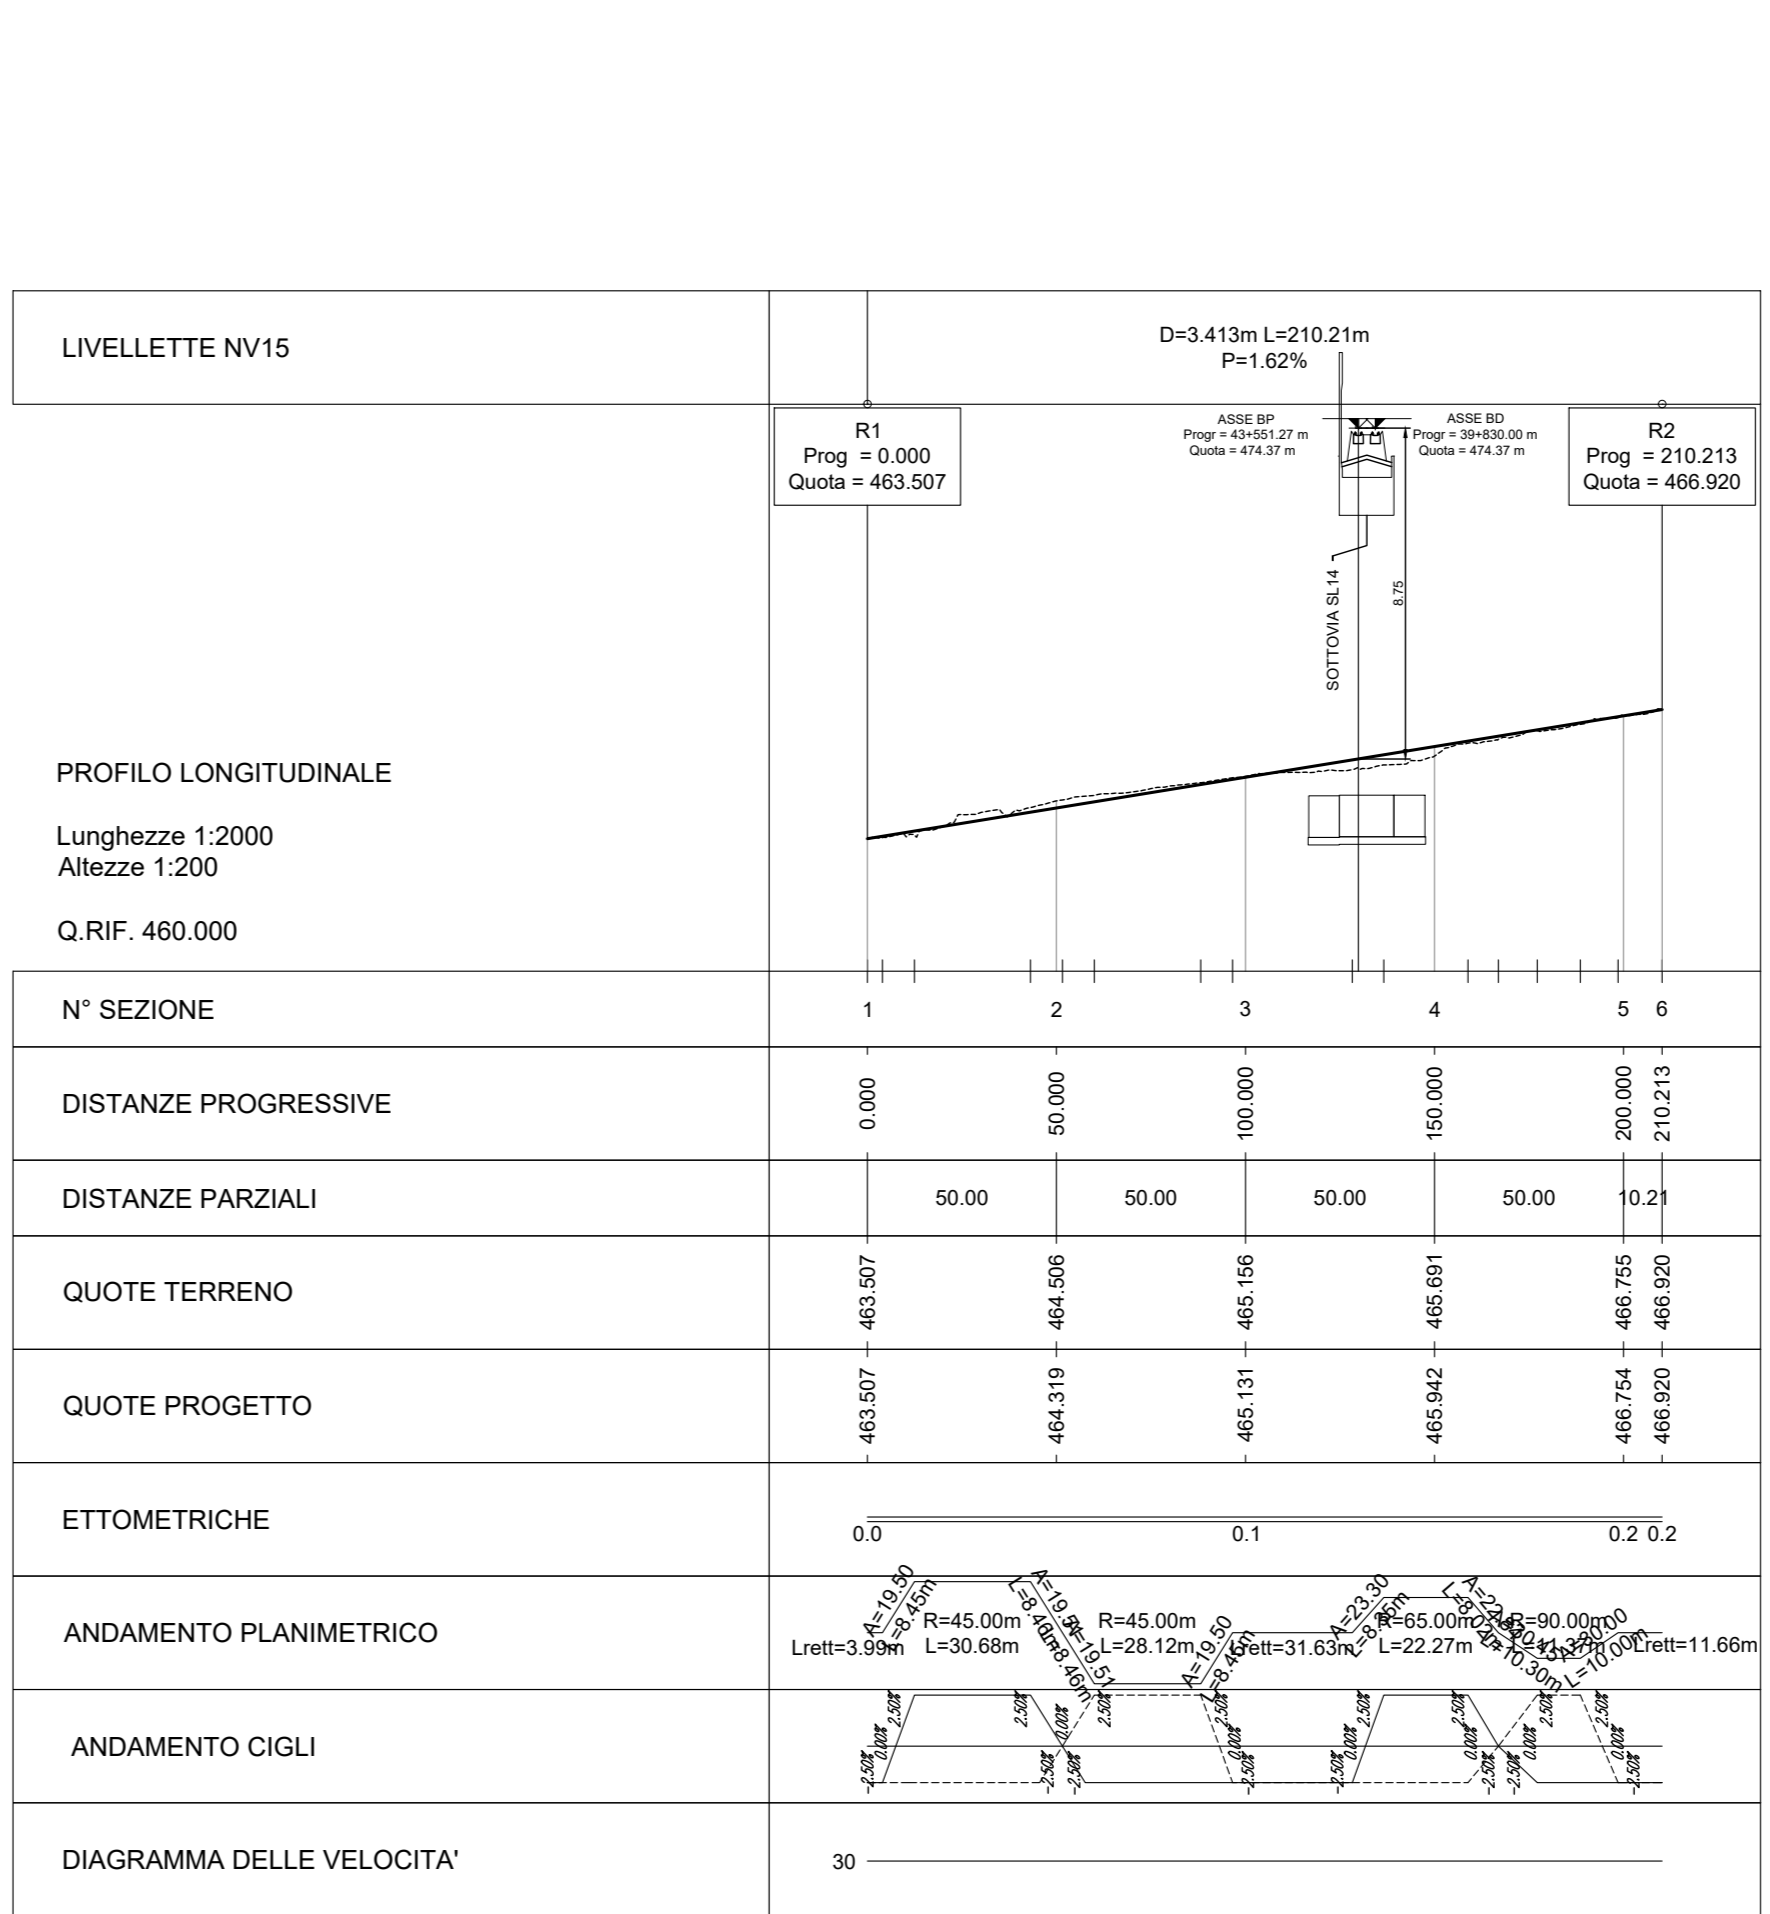

PROFILO DI PROGETTO
SCALA 1:2000/200

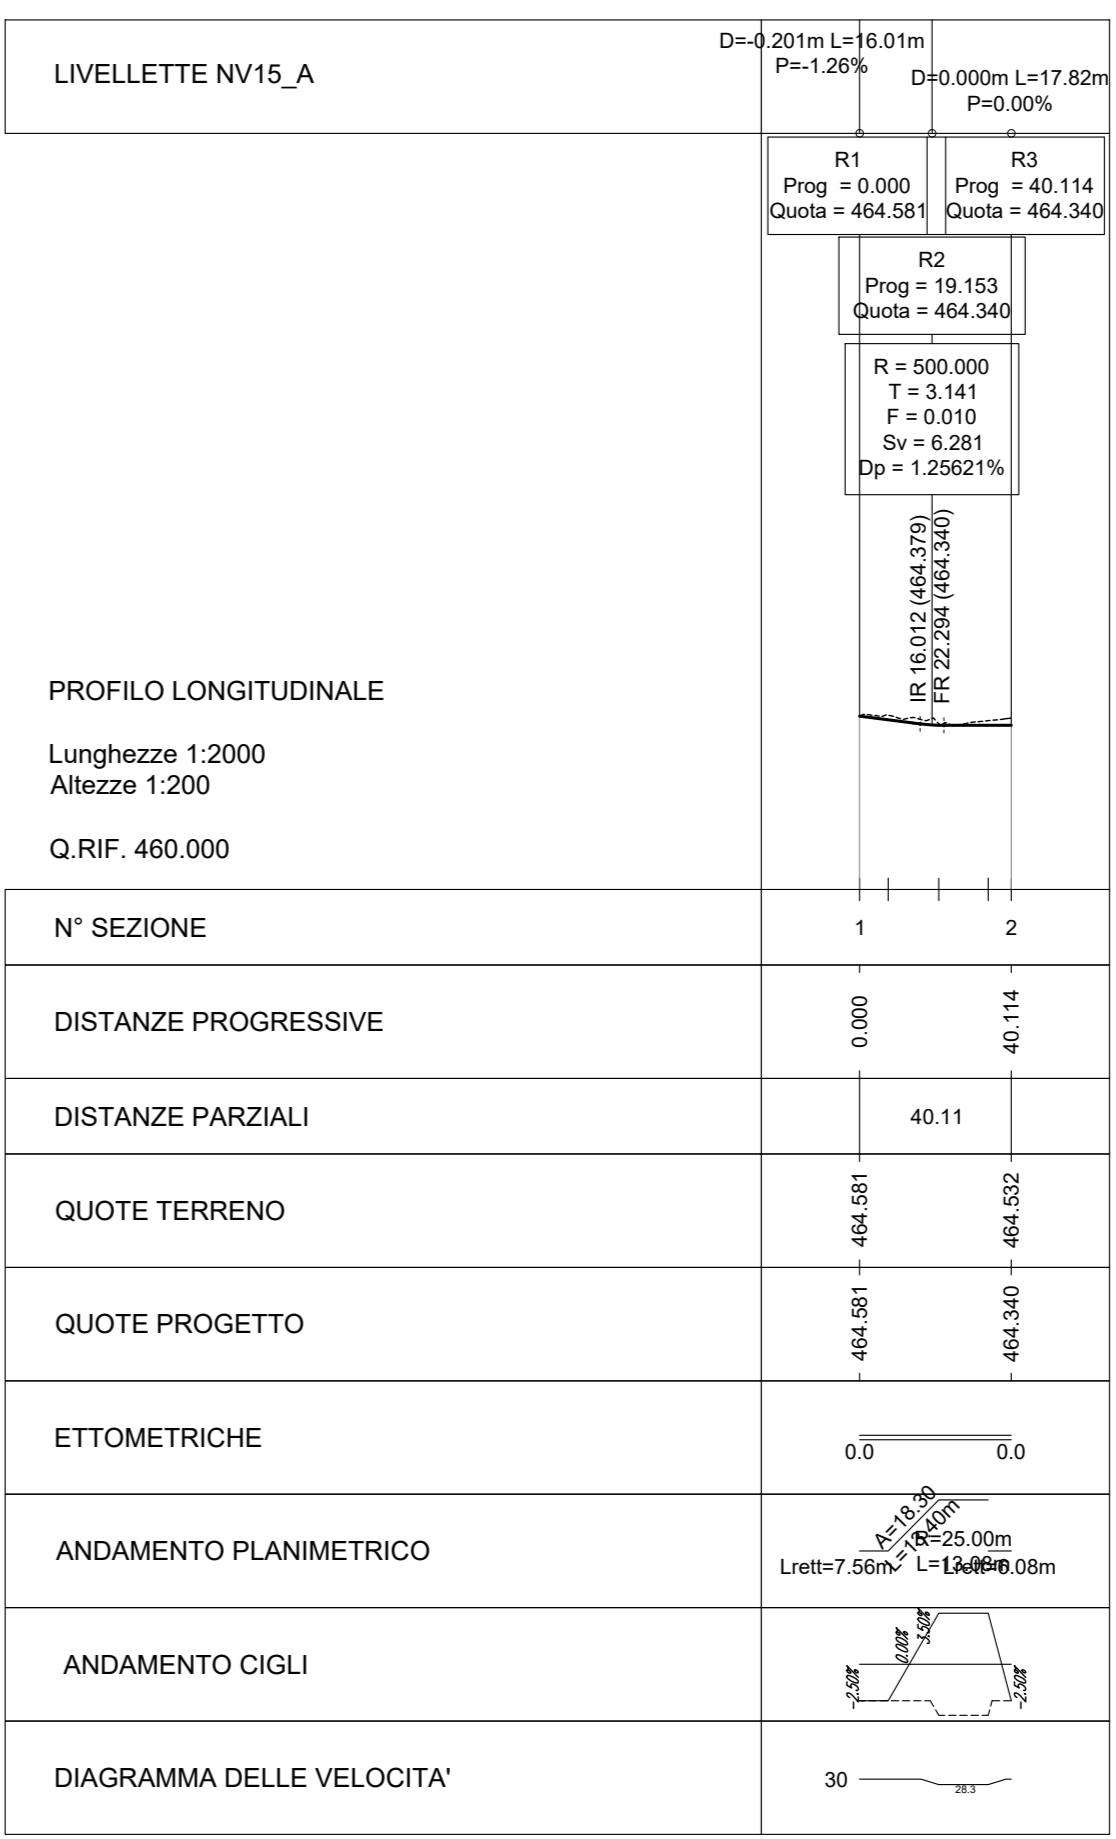

COMMITTENTE:



PROGETTAZIONE:



U.O. PROGETTAZIONE LINEE, NODI E ARMAMENTO

PROGETTO DI FATTIBILITA' TECNICA ED ECONOMICA

LINEA SALERNO - REGGIO CALABRIA
NUOVA LINEA AV SALERNO - REGGIO CALABRIA
LOTTO 1 BATTIPAGLIA - PRAIA
LOTTO 1B ROMAGNANO - BUONABITACOLO

VIABILITA'
NV15 - Viabilità al km 43+520
Planoprofilo, tracciamento e sezione tipo

SCALA:
varie

COMMESSA LOTTO FASE ENTE TIPO DOC. OPERA/DISCIPLINA PROGR. REV.

RC2A B1 R 13 LZ NV1500 001 C

Rev.	Descrizione	Redatto	Data	Verificato	Data	Approvato	Data	Autorizzato Data
A	Emissione esecutiva	R. T. P. P.	04/2021	F. C.	04/2021	L. G.	04/2021	04/2021
B	Emissione esecutiva	L. G.	04/2022	F. C.	04/2022	R. T. P. P.	04/2022	04/2022
C	Emissione esecutiva	R. T. P. P.	04/2023	L. G.	04/2023	L. G.	04/2023	04/2023