

PLANIMETRIA DI TRACCIAMENTO
SCALA 1:2000

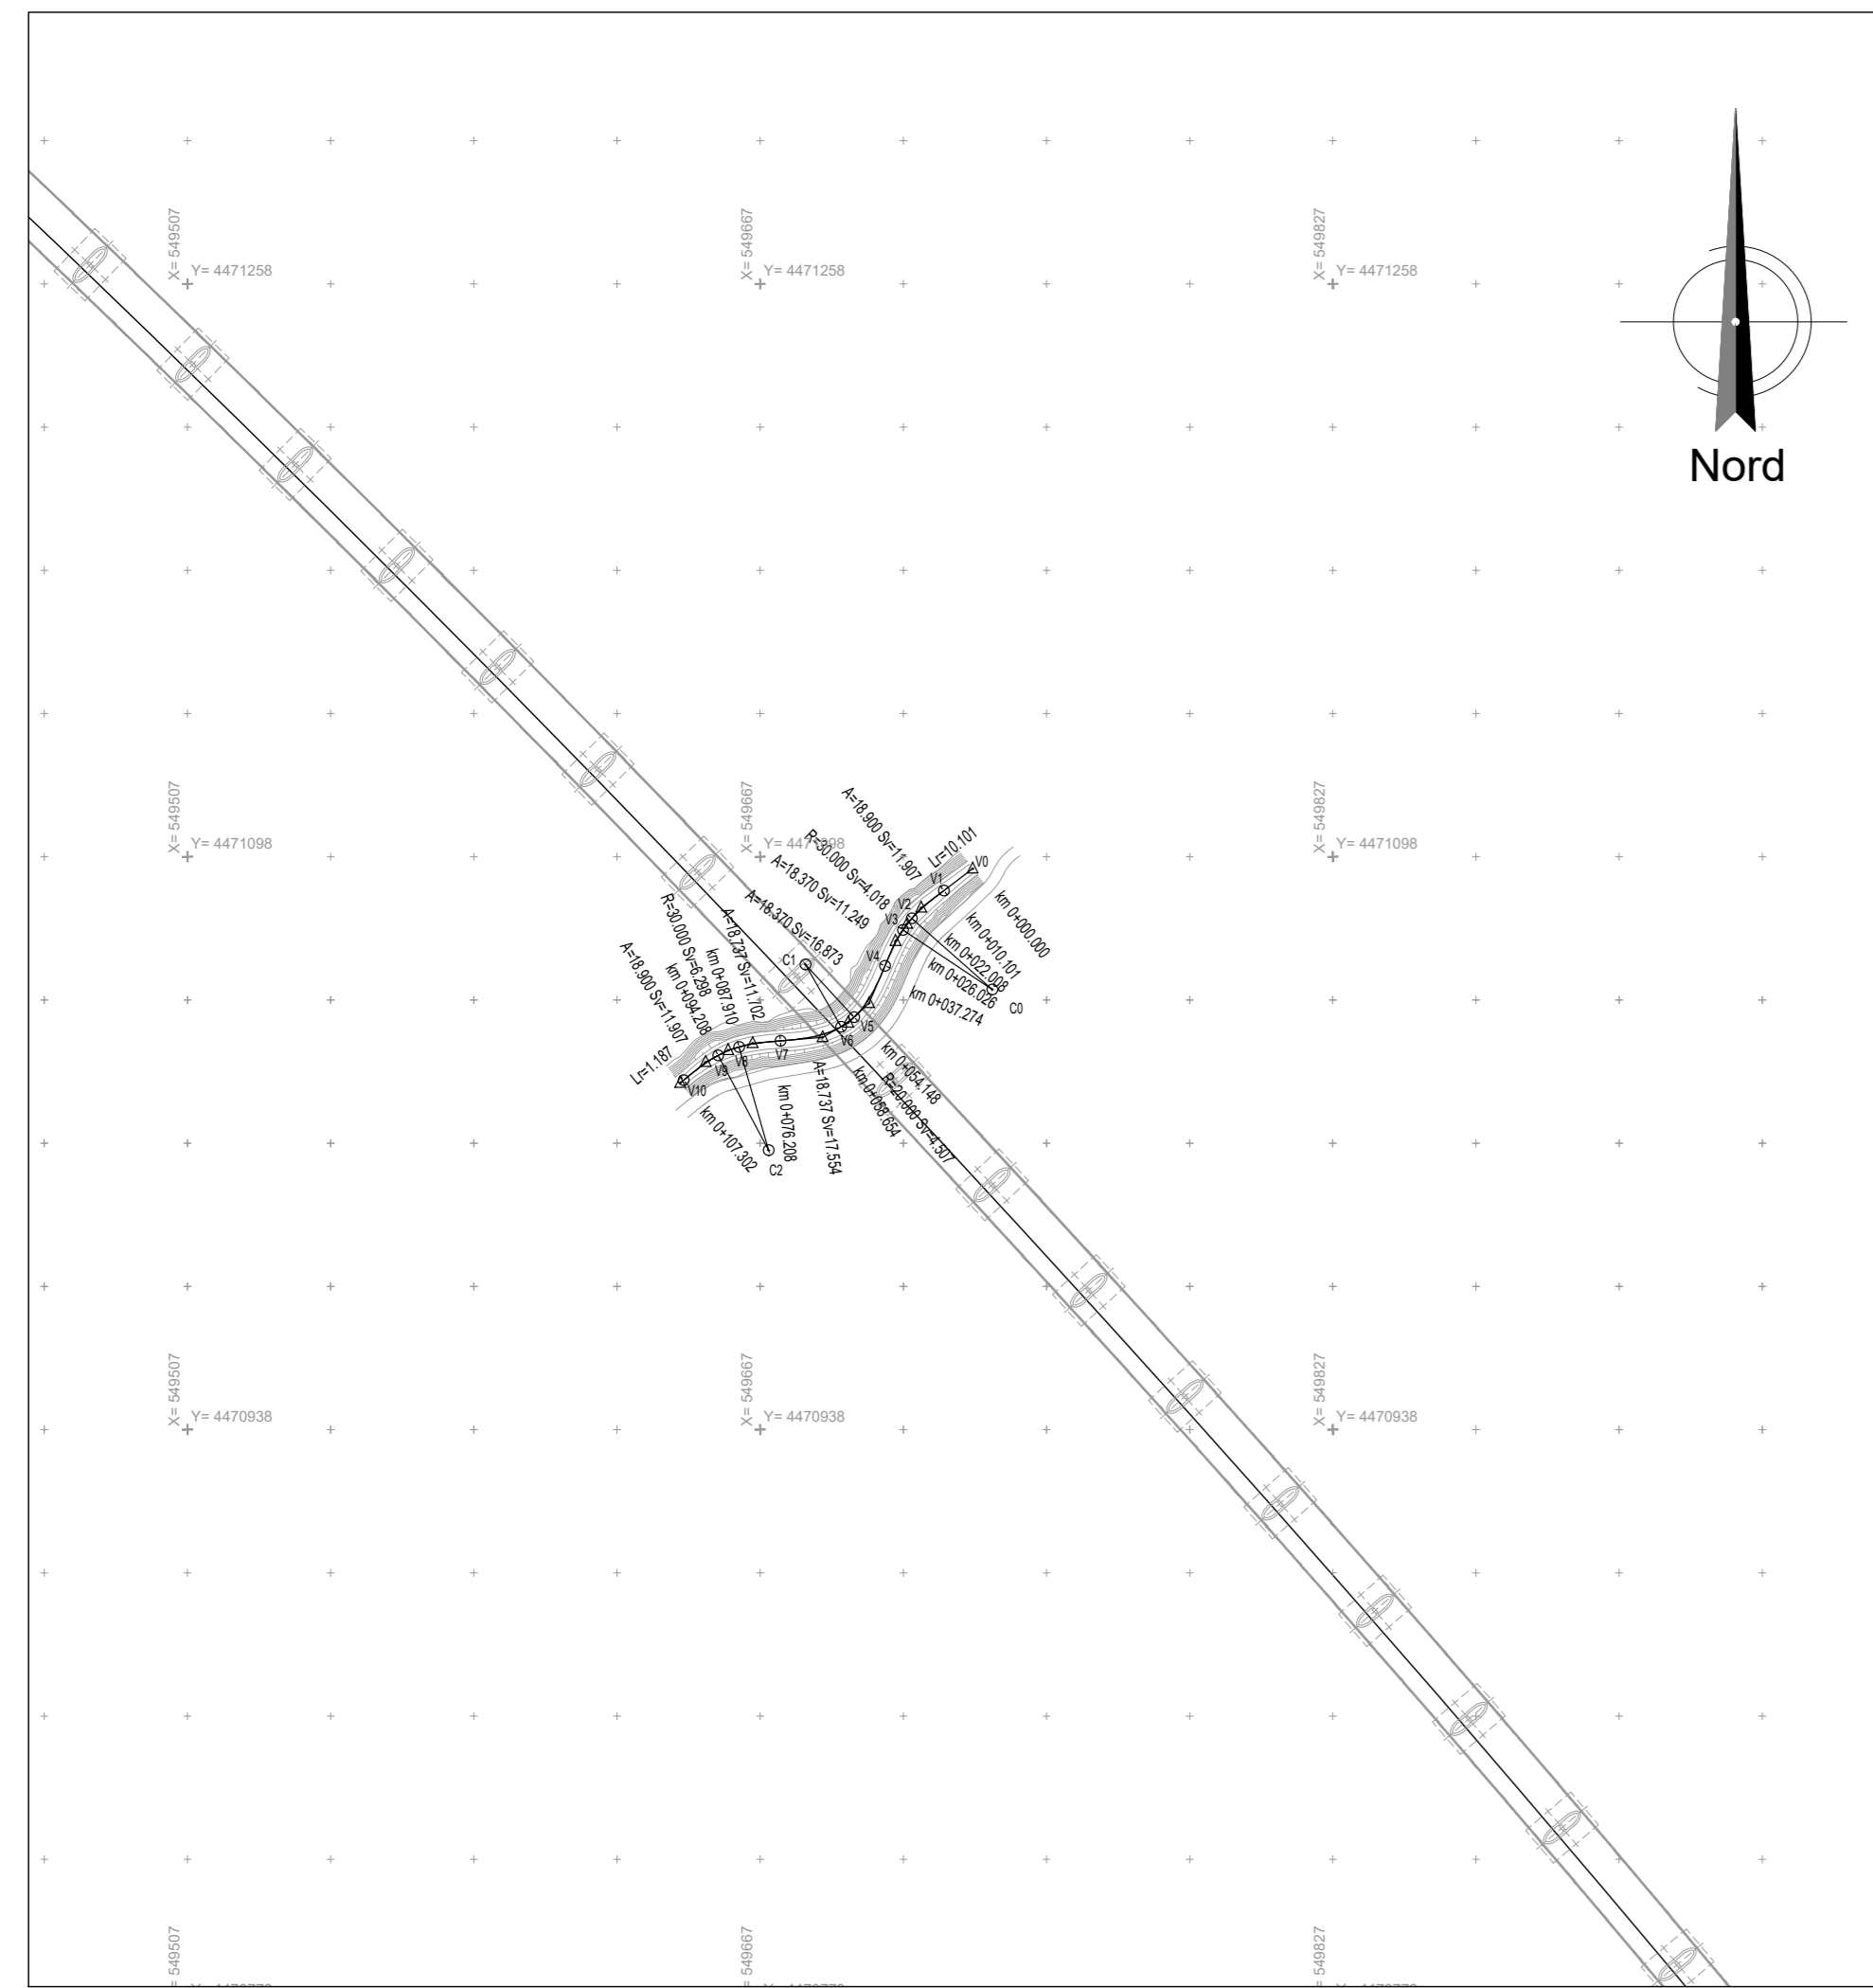



TABELLE TRACCIAMENTO NV43

VO	V1	V2	V3	V4	V5	V6	V7	V8	V9	V10
548725.900 4471094.400	548711.524 4471093.492	548707.557 4471078.996	548704.340 4471074.196	548698.971 4471058.820	548691.114 4471051.400	548683.986 4471047.300	548684.414 4471045.872	548657.870 4471043.720	548651.300 4471040.360	548644.228 4471034.956



PLANIMETRIA DI PROGETTO
SCALA 1:2000



PROFILO DI PROGETTO
SCALA 1:2000/200

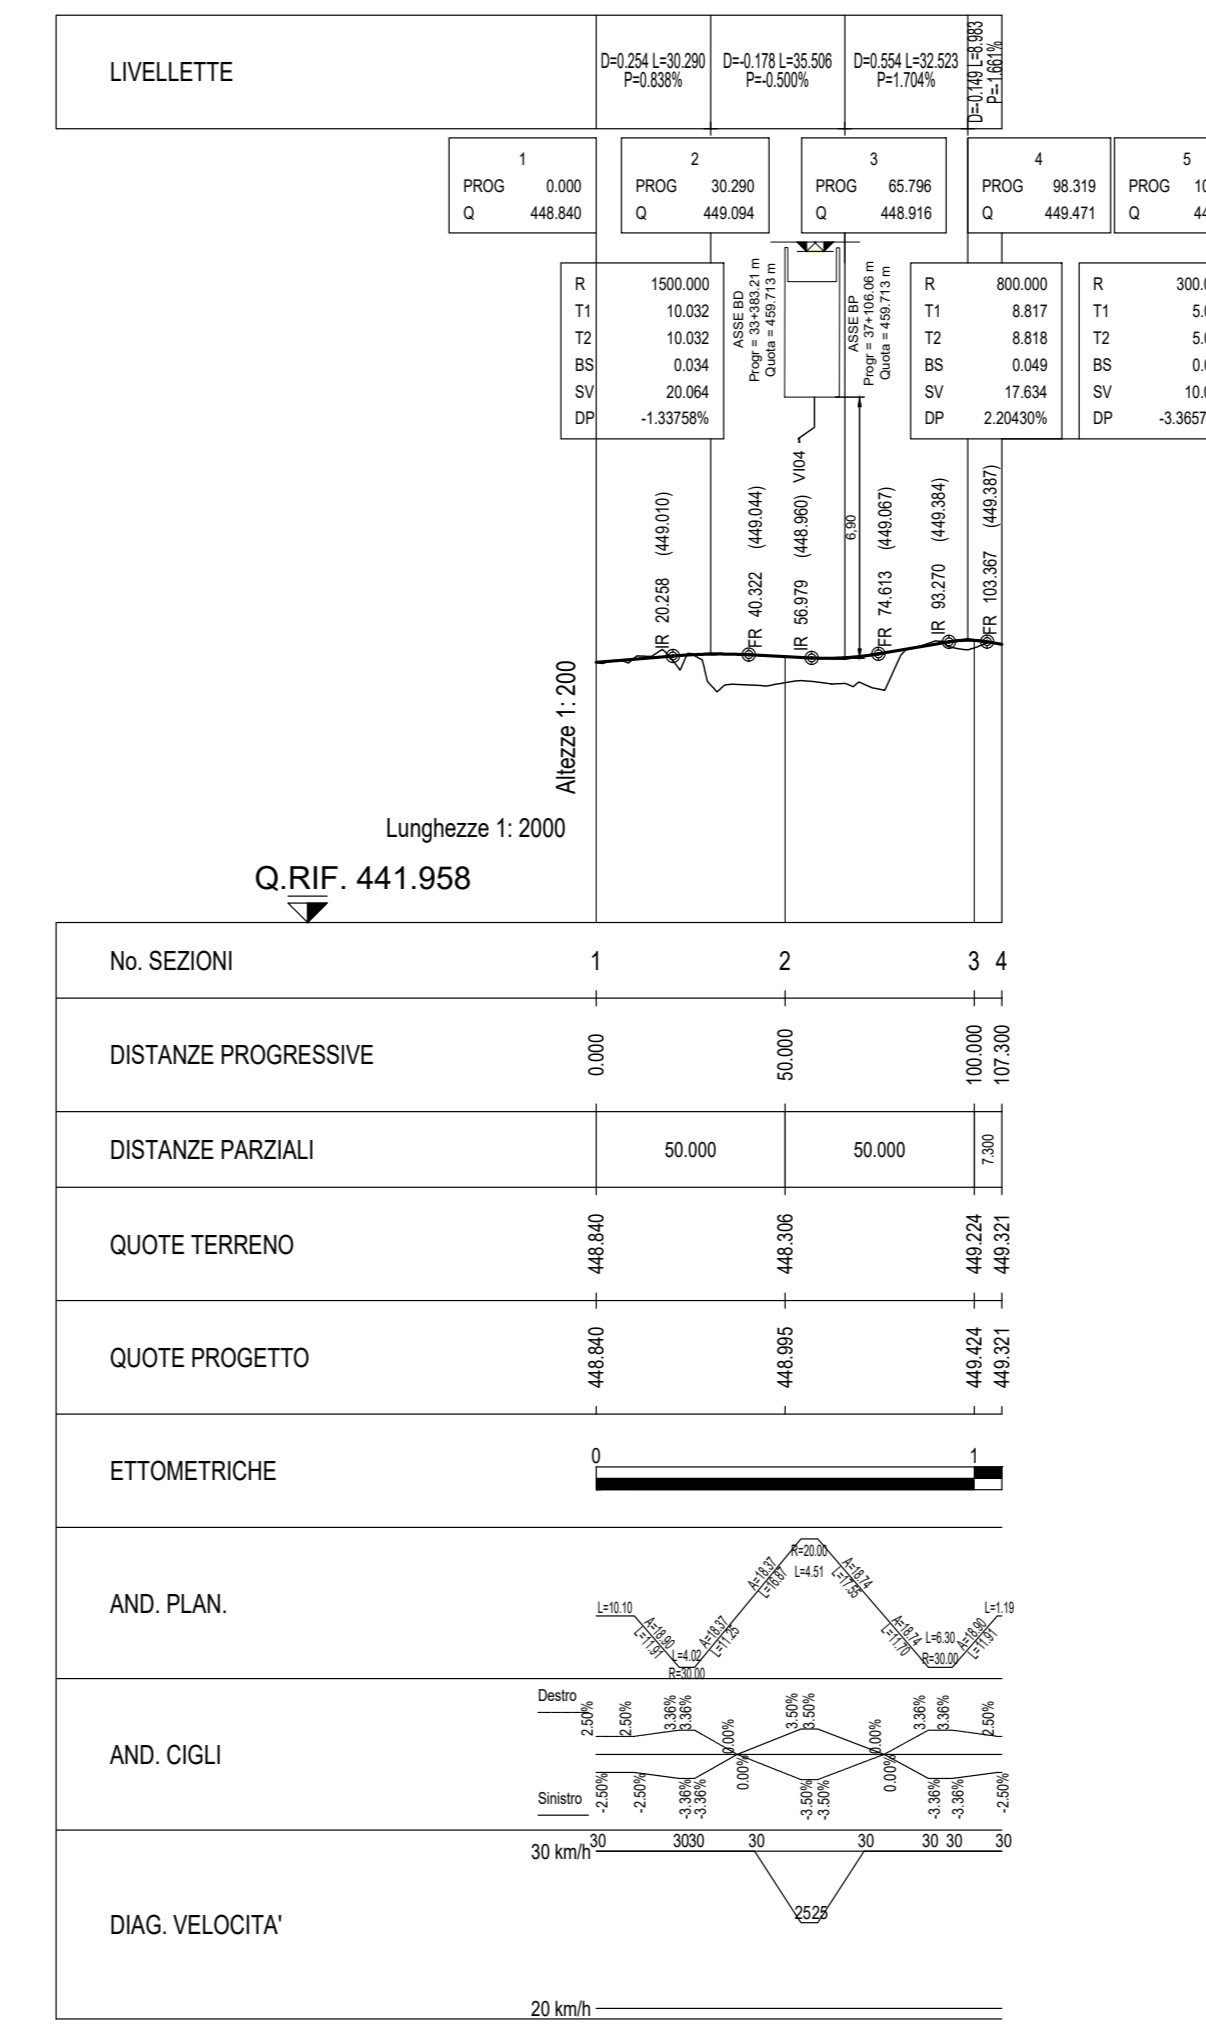

NV43
STRADA A DESTINAZIONE PARTICOLARE
(L=4.00m - STERRATA)
SEZIONE TIPO IN RILEVATO H_{RII} < 1.00 m
SCALA 1:50

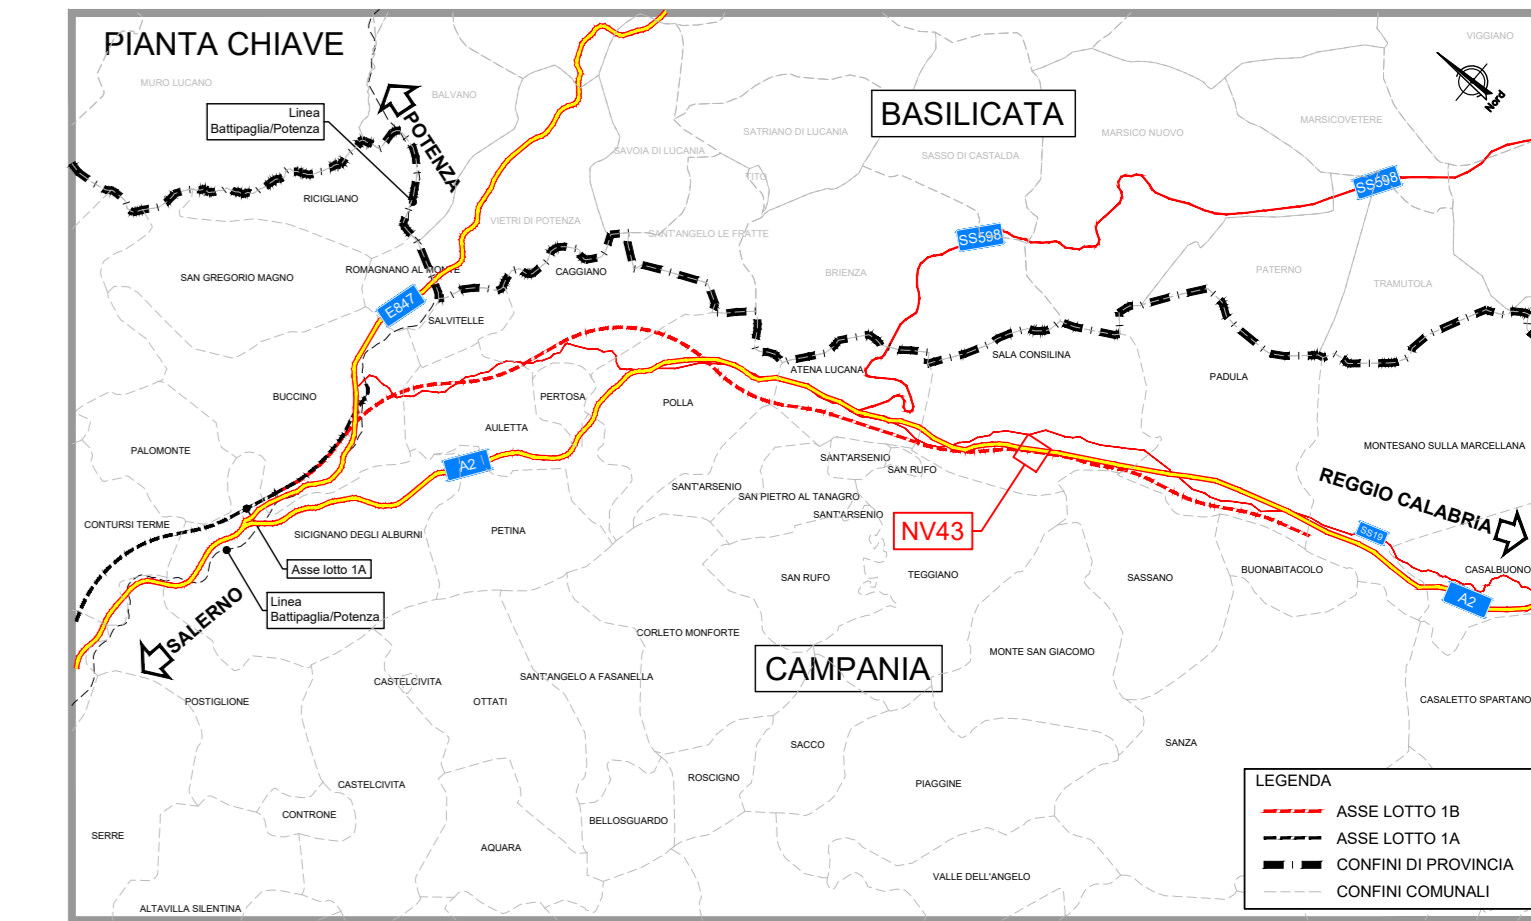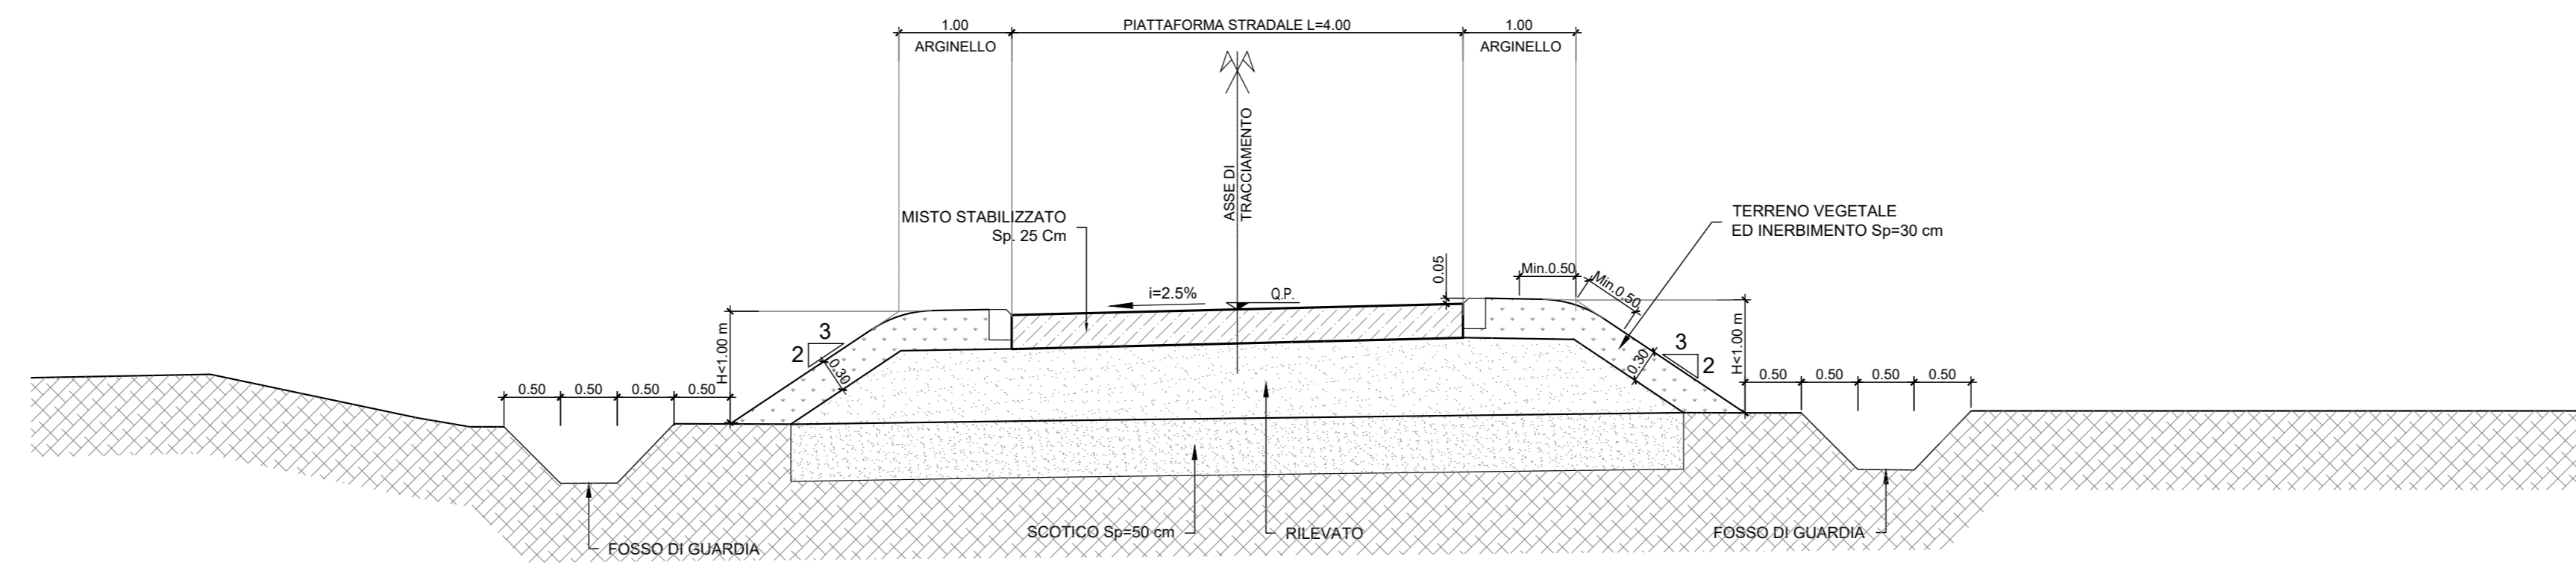

COMMITTENTE:

RFI
RETE FERROVIARIA ITALIANA
GRUPPO FERROVIE DELLO STATO ITALIANO

PROGETTAZIONE:

ITALFER
GRUPPO FERROVIE DELLO STATO ITALIANO

U.O. PROGETTAZIONE LINEE, NODI E ARMAMENTO

PROGETTO DI FATTIBILITA' TECNICA ED ECONOMICA

LINEA SALERNO - REGGIO CALABRIA
NUOVA LINEA AV SALERNO - REGGIO CALABRIA
LOTTO 1 BATTIPAGLIA - PRAIA
LOTTO 1B ROMAGNANO - BUONABITACOLO

VIABILITA'
NV43 - Viabilita' al km 37+090
Planoprofilo, tracciamento e sezione tipo

SCALA: varie

COMMESSA	LOTTO	FASE	ENTE	TIPO DOC.	OPERA/DISCIPLINA	PROGR.	REV.
RC2A	B1	R	13	LZ	NV4300	001	A

Rev.	Descrizione	Redatto	Data	Verificato	Data	Approvato	Data	Autorizzato Data
A	Emesse esecutive	K.F. Pizzarello	Lug-2023	F. Gatto	Lug-2023	L. Gatto	Lug-2023	Lug-2023

File: RC2A.B.1.R.13.LZ.NV.43.0.0.001.A n. Elab.: