

PLANIMETRIA DI TRACCIAMENTO
SCALA 1:2000


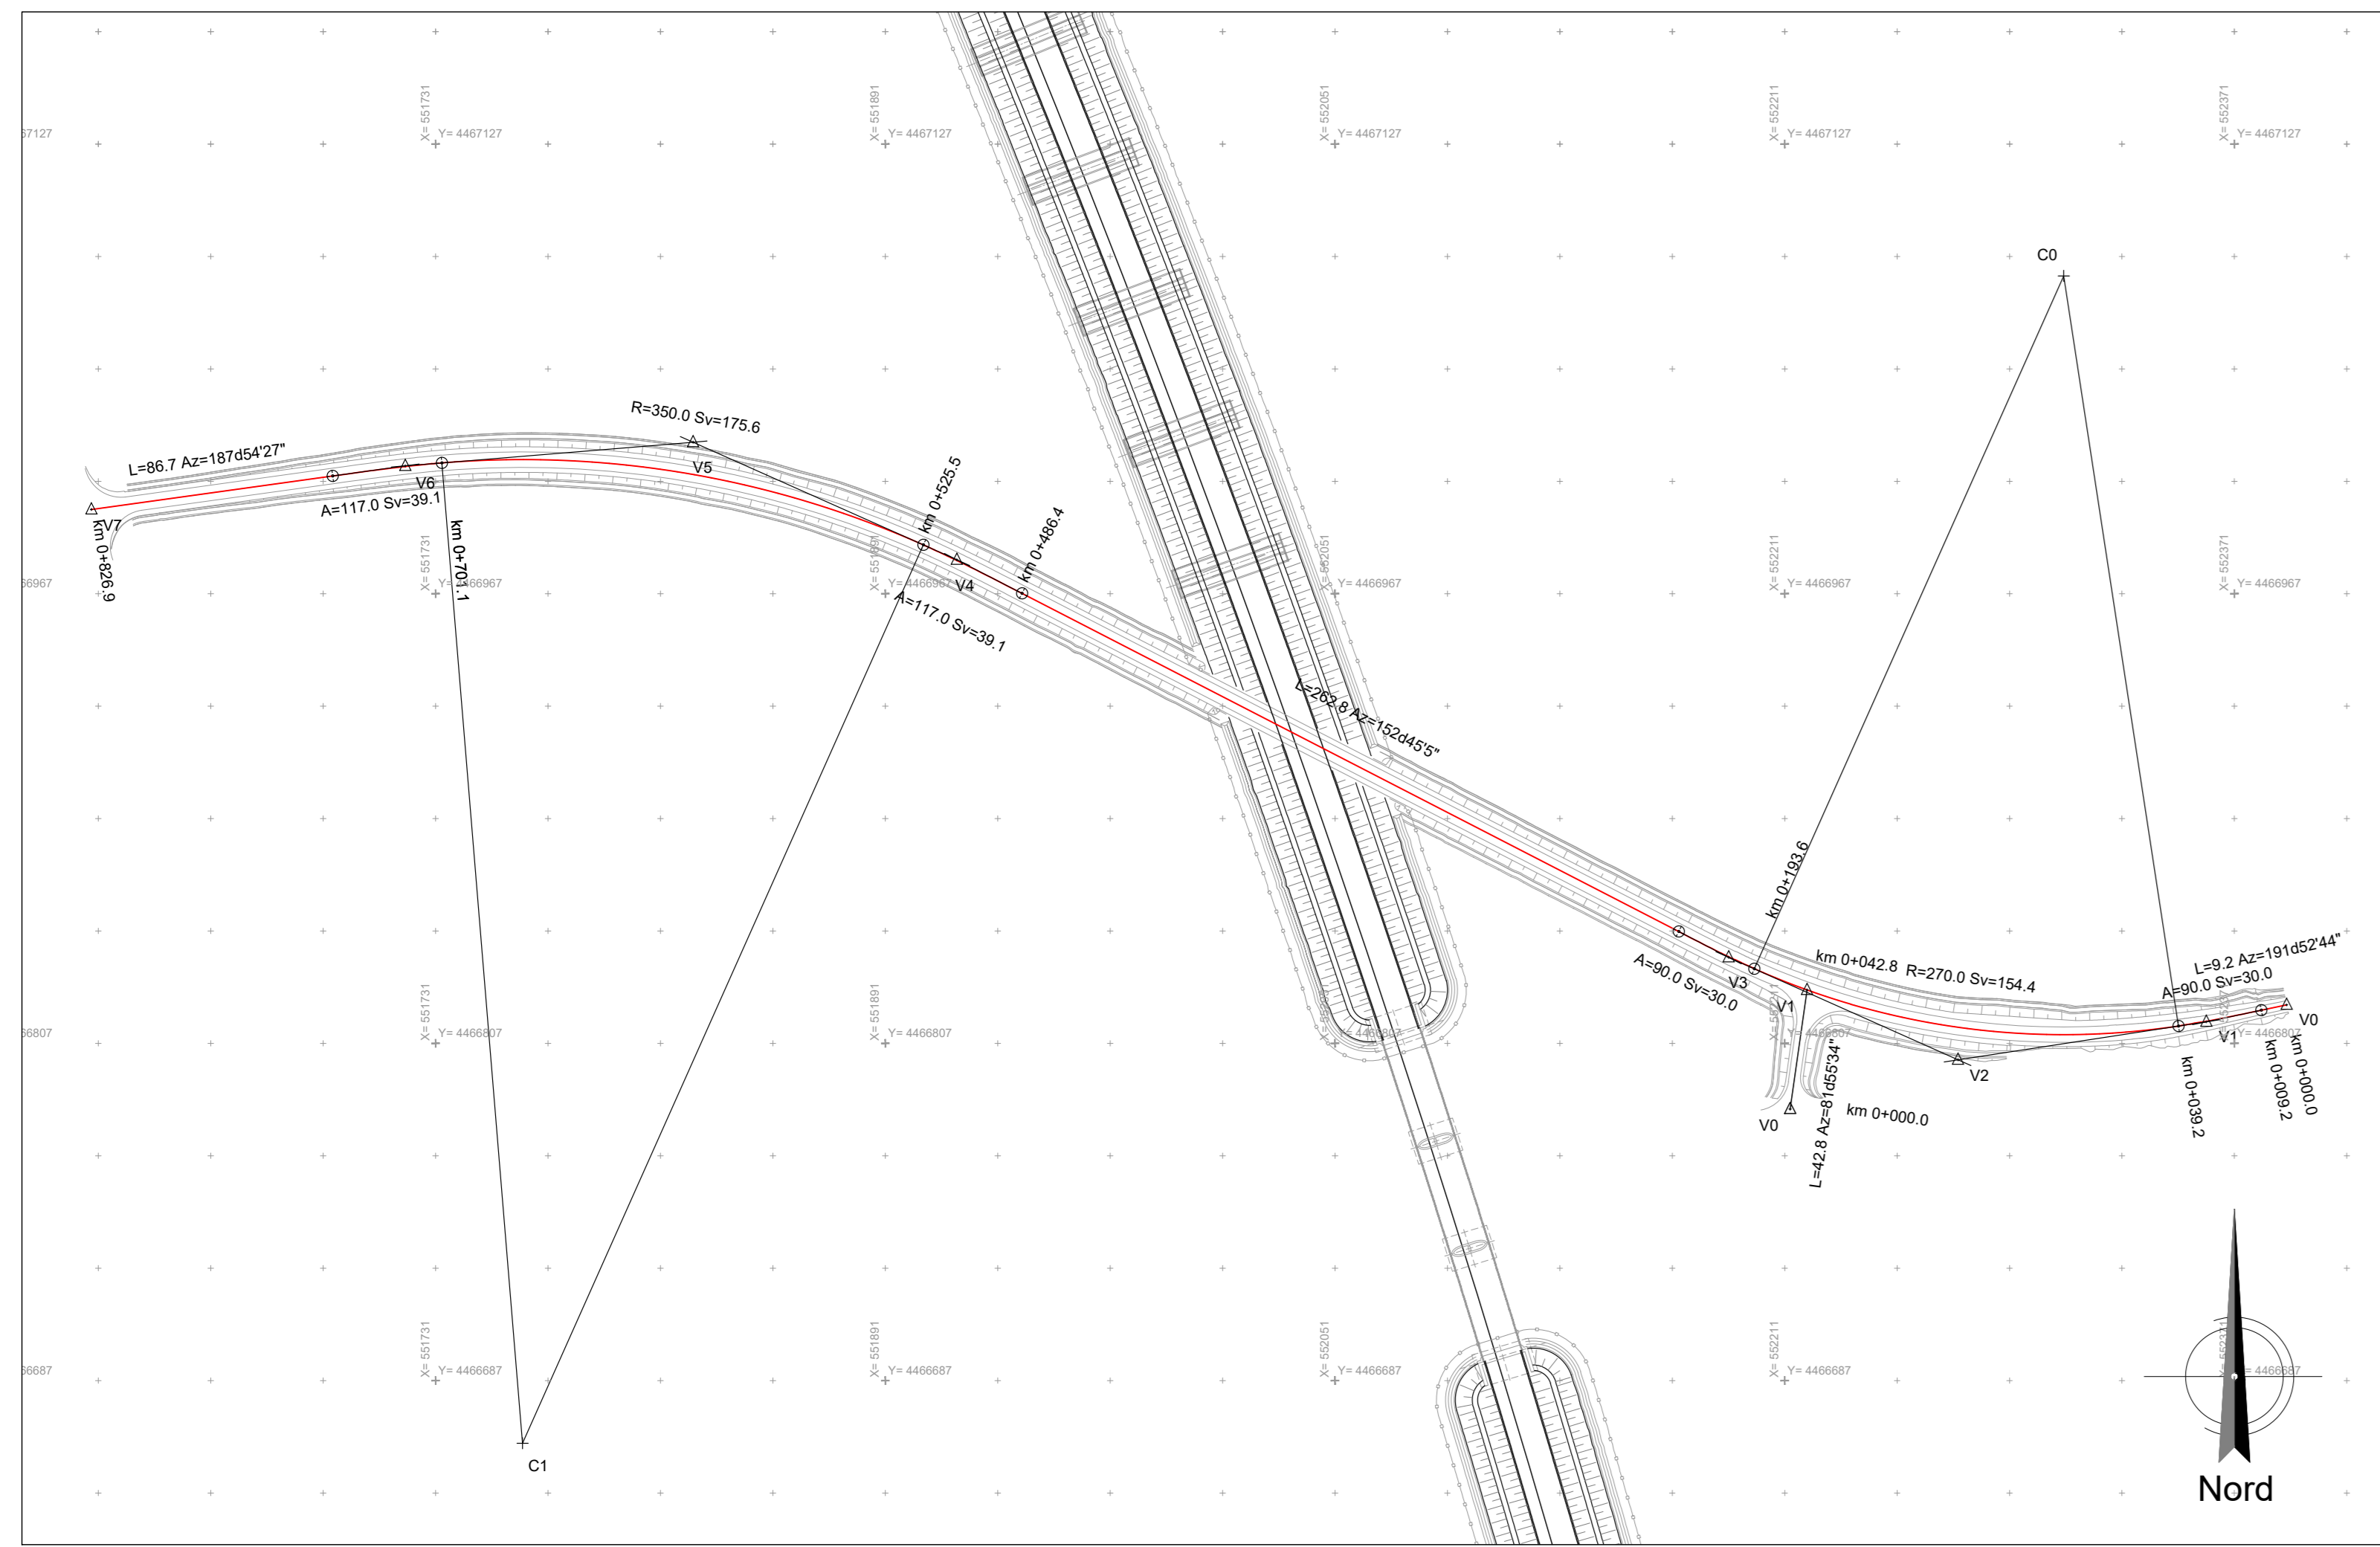



TABELLE TRACCIAMENTO NV46, NV46-A

NV46				NV46-A			


PLANIMETRIA DI PROGETTO
SCALA 1:2000

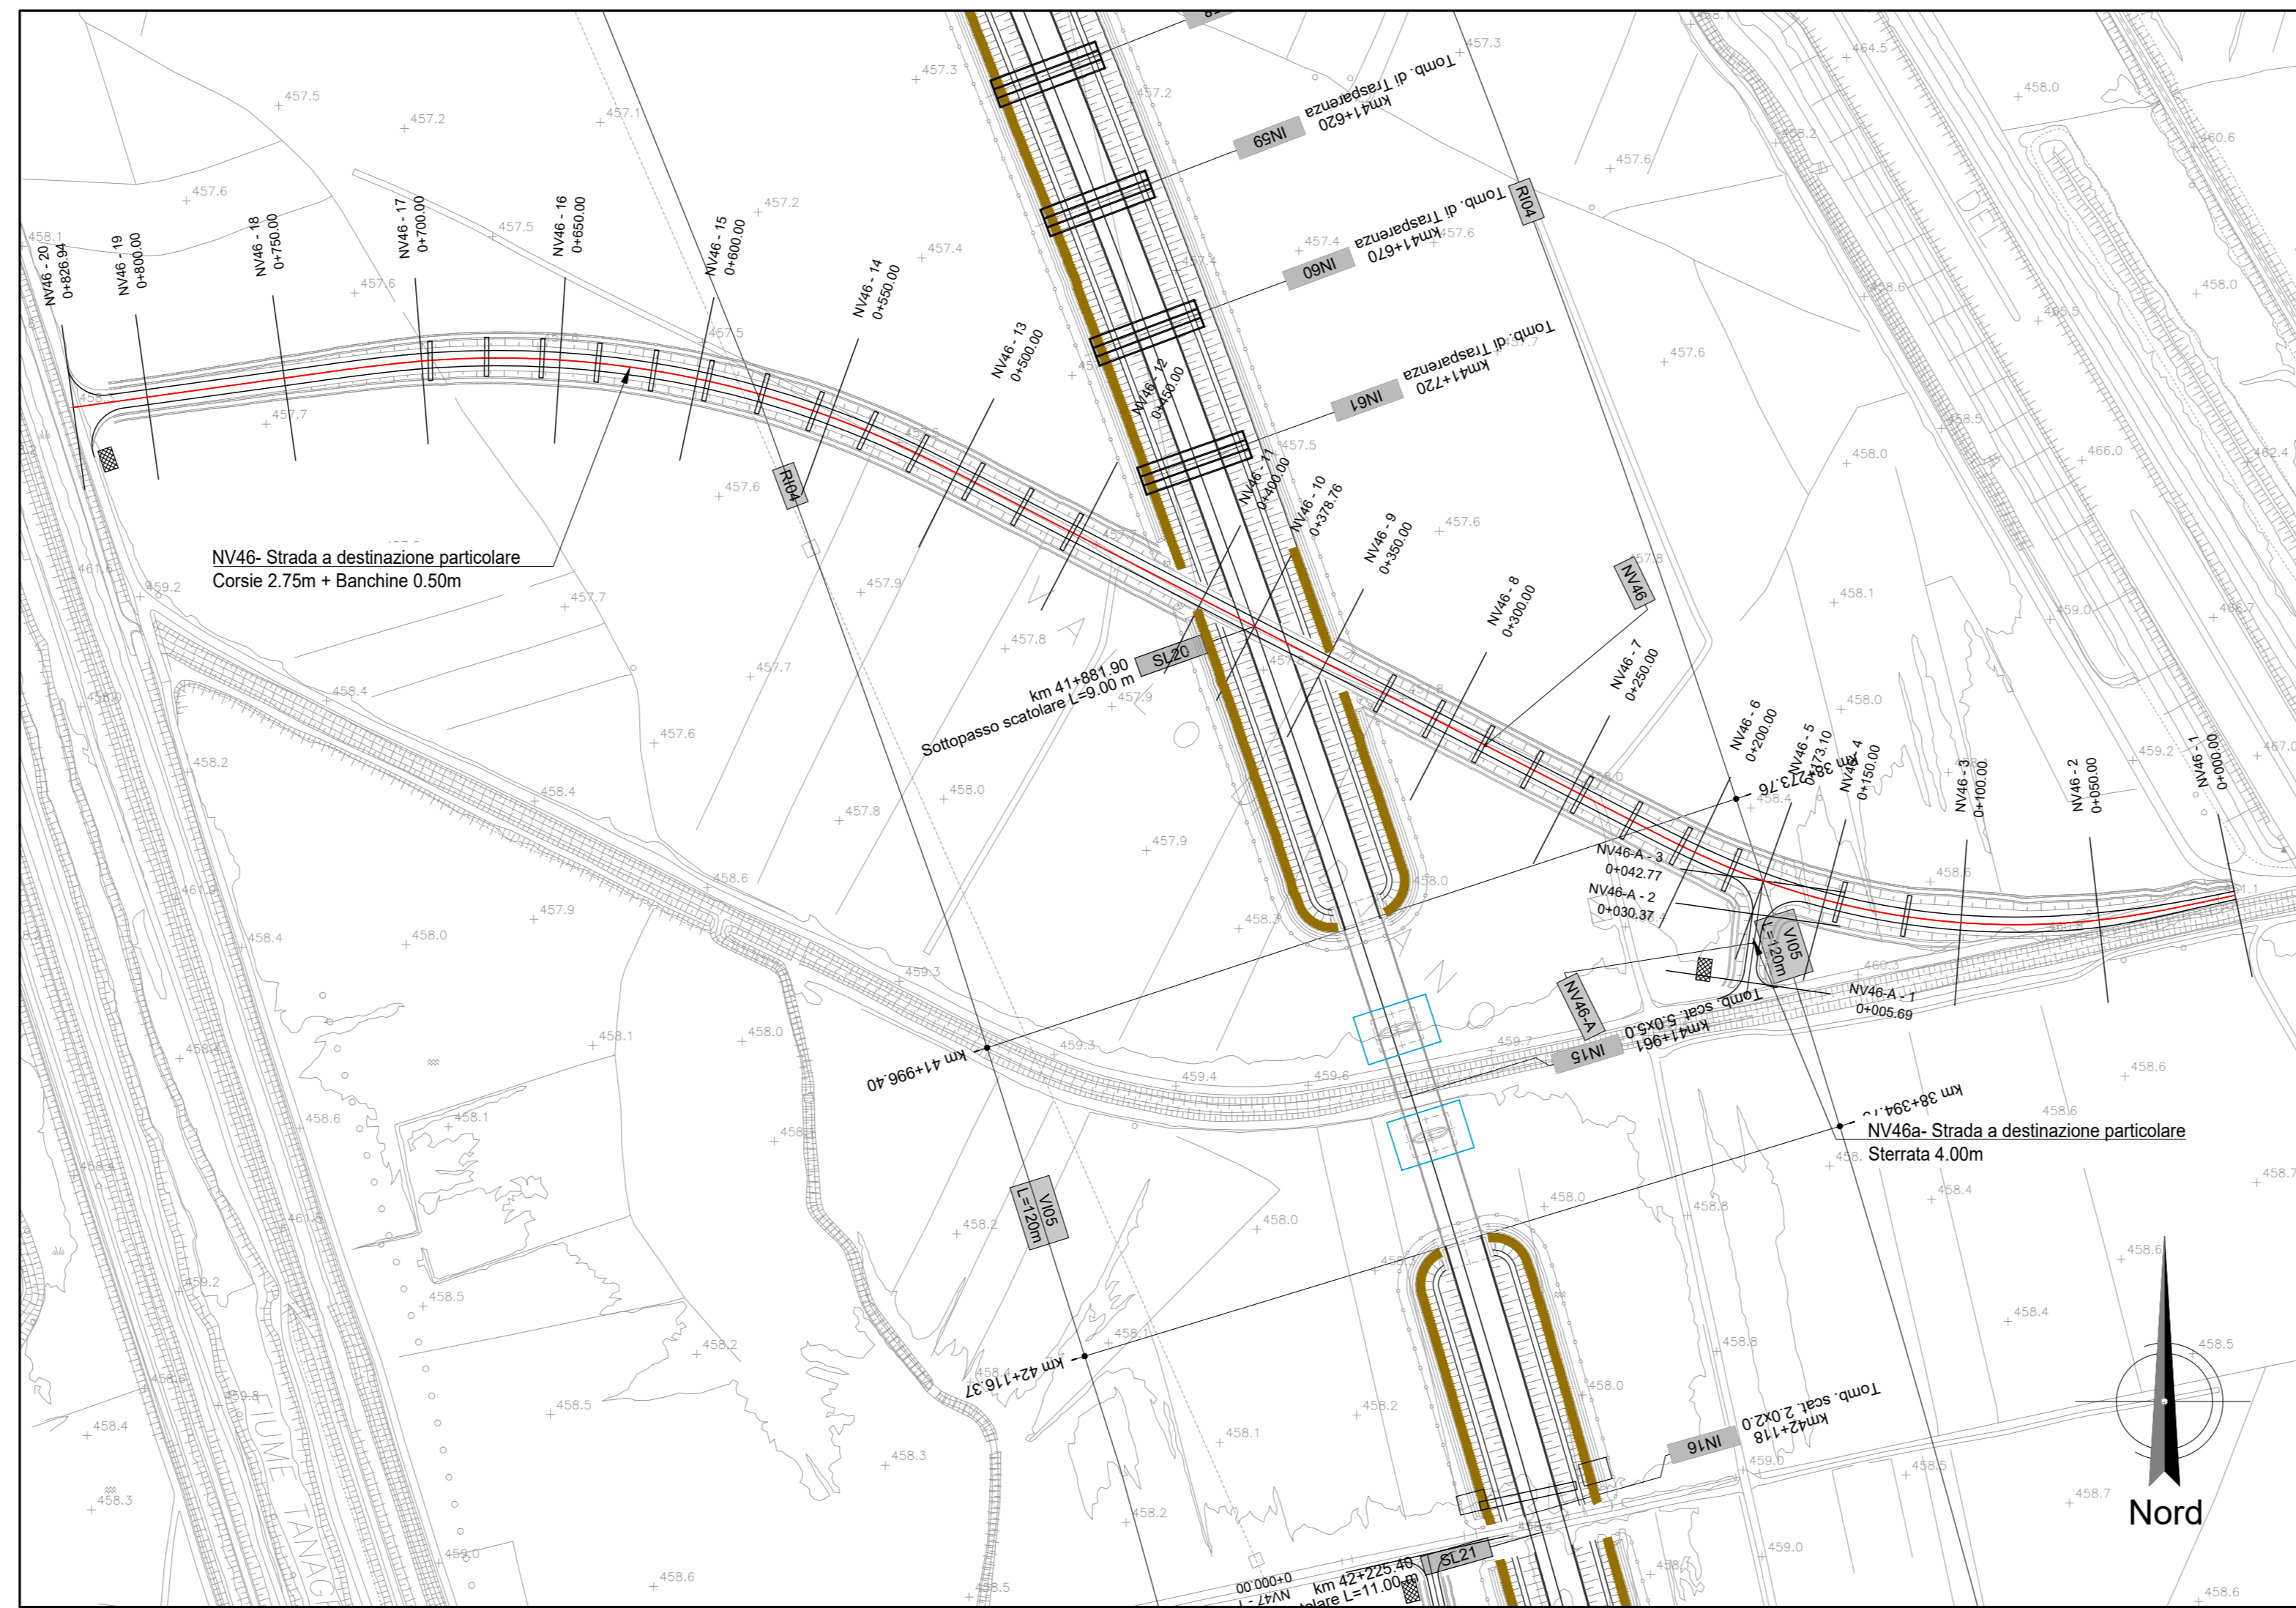


PROFILO DI PROGETTO

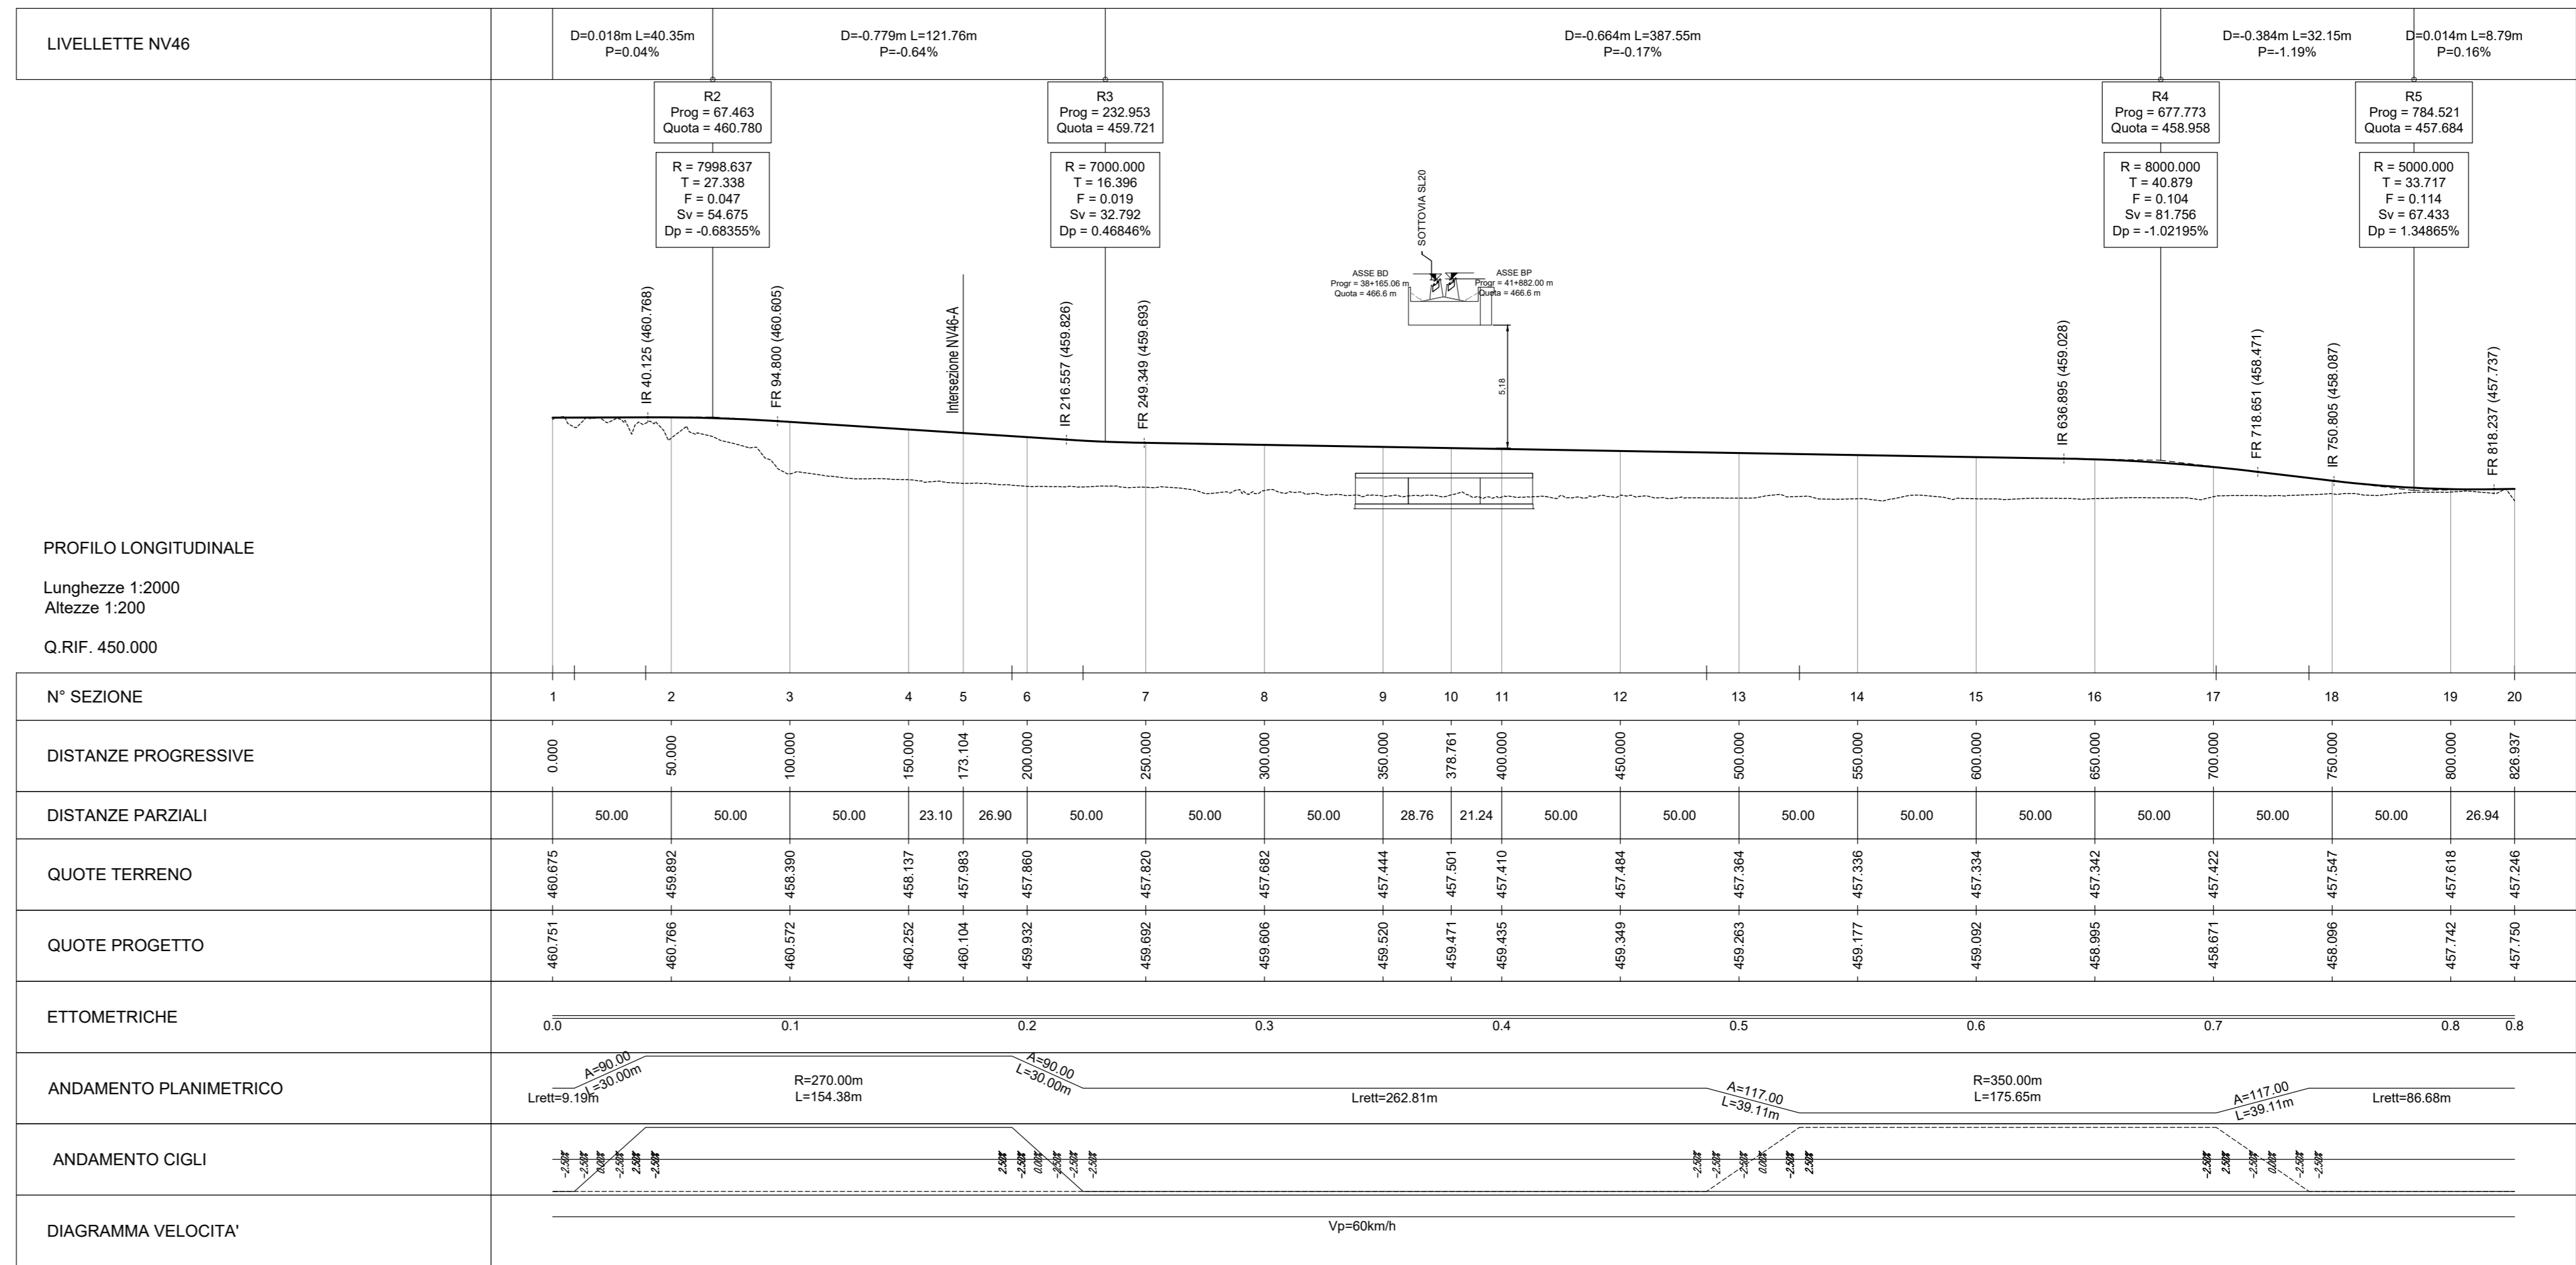


NV46A
STRADA A DESTINAZIONE PARTICOLARE
(L=4.00m - STERRATA)
SEZIONE TIPO IN RILEVATO H_{RI} < 1.00 m
SCALA 1:50

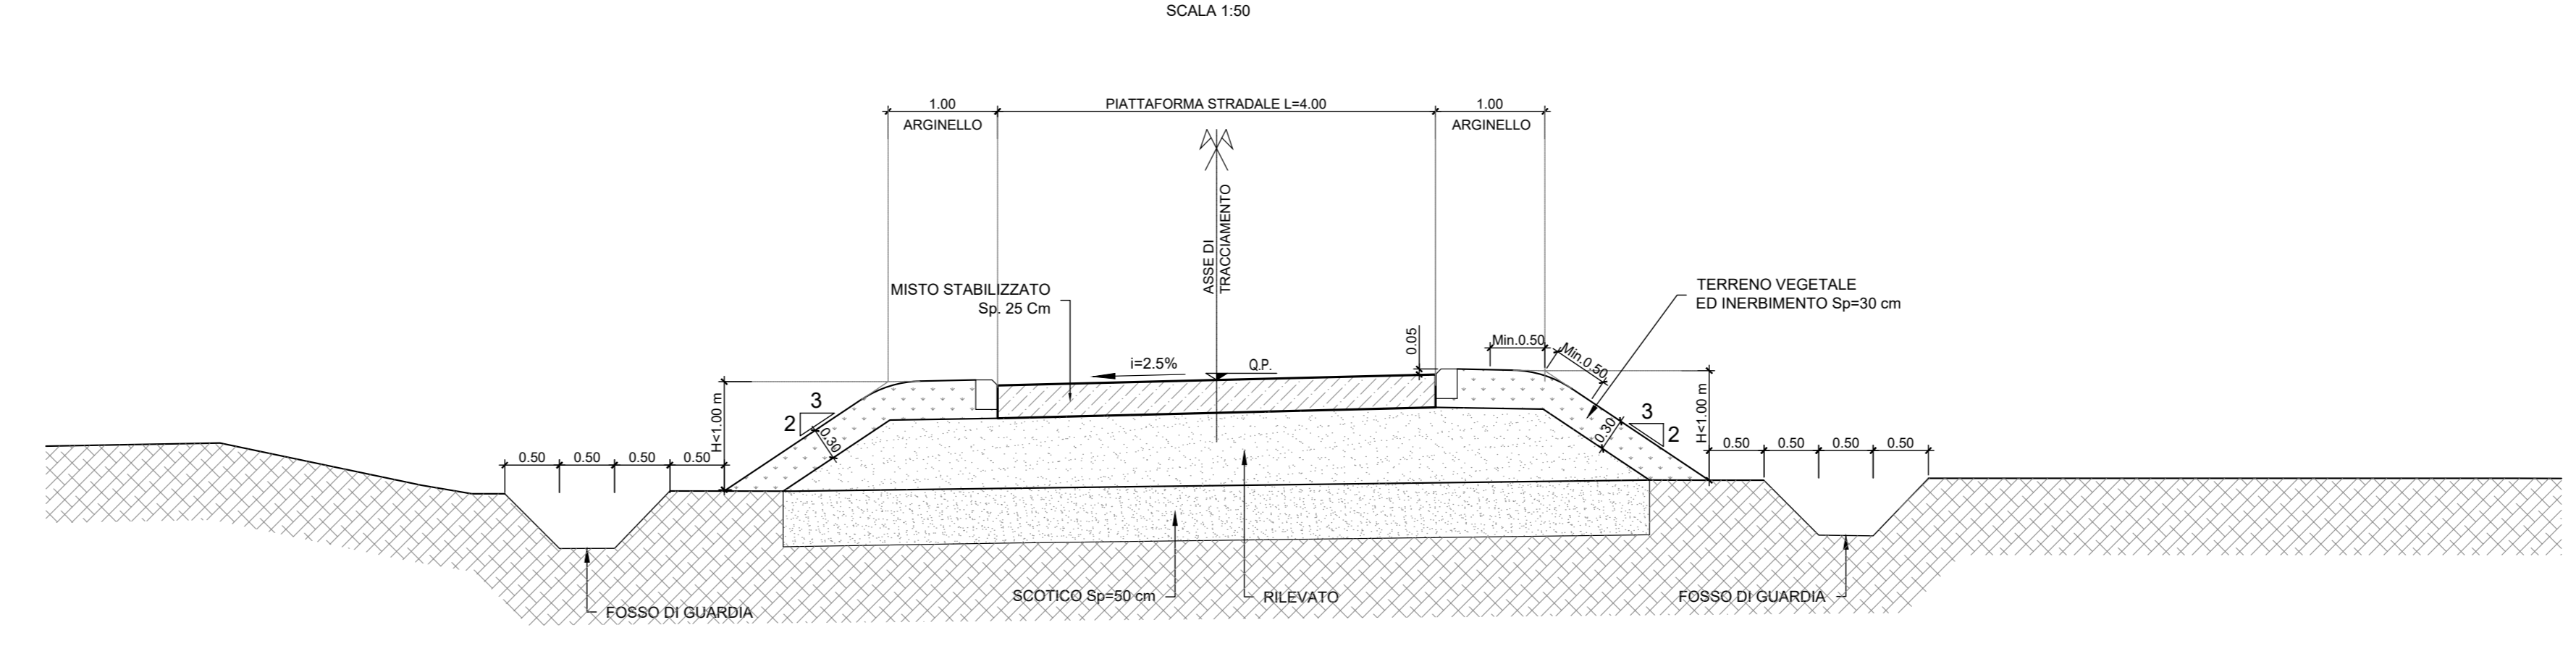



DETTAGLIO PAVIMENTAZIONE STRADALE TIPO 1
SCALA 1:20

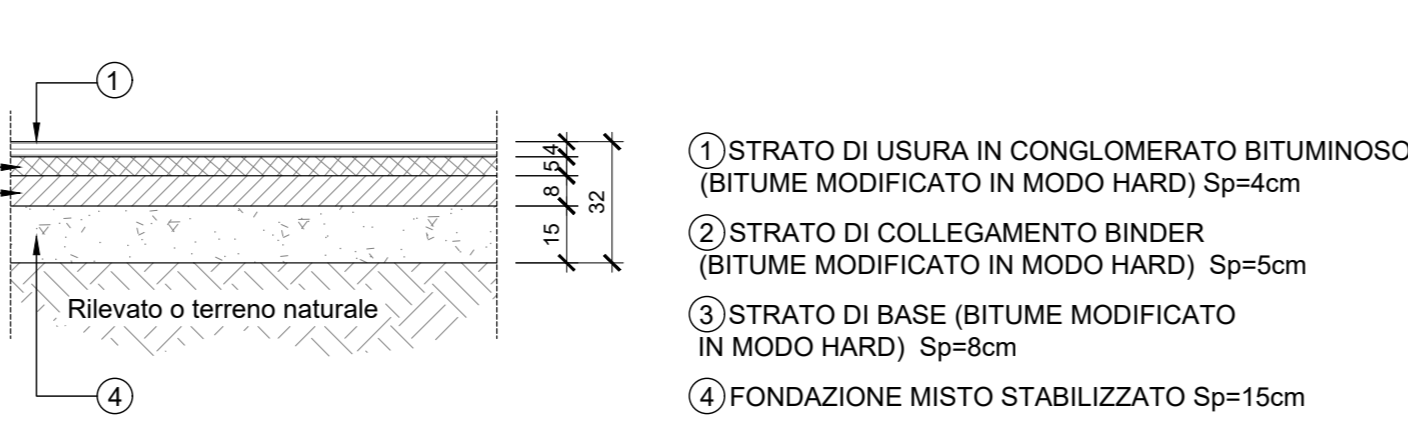

NV46
STRADA A DESTINAZIONE PARTICOLARE
(L=6.50m - PAVIMENTATA)
SEZIONE TIPO IN TRINCEA
SCALA 1:50

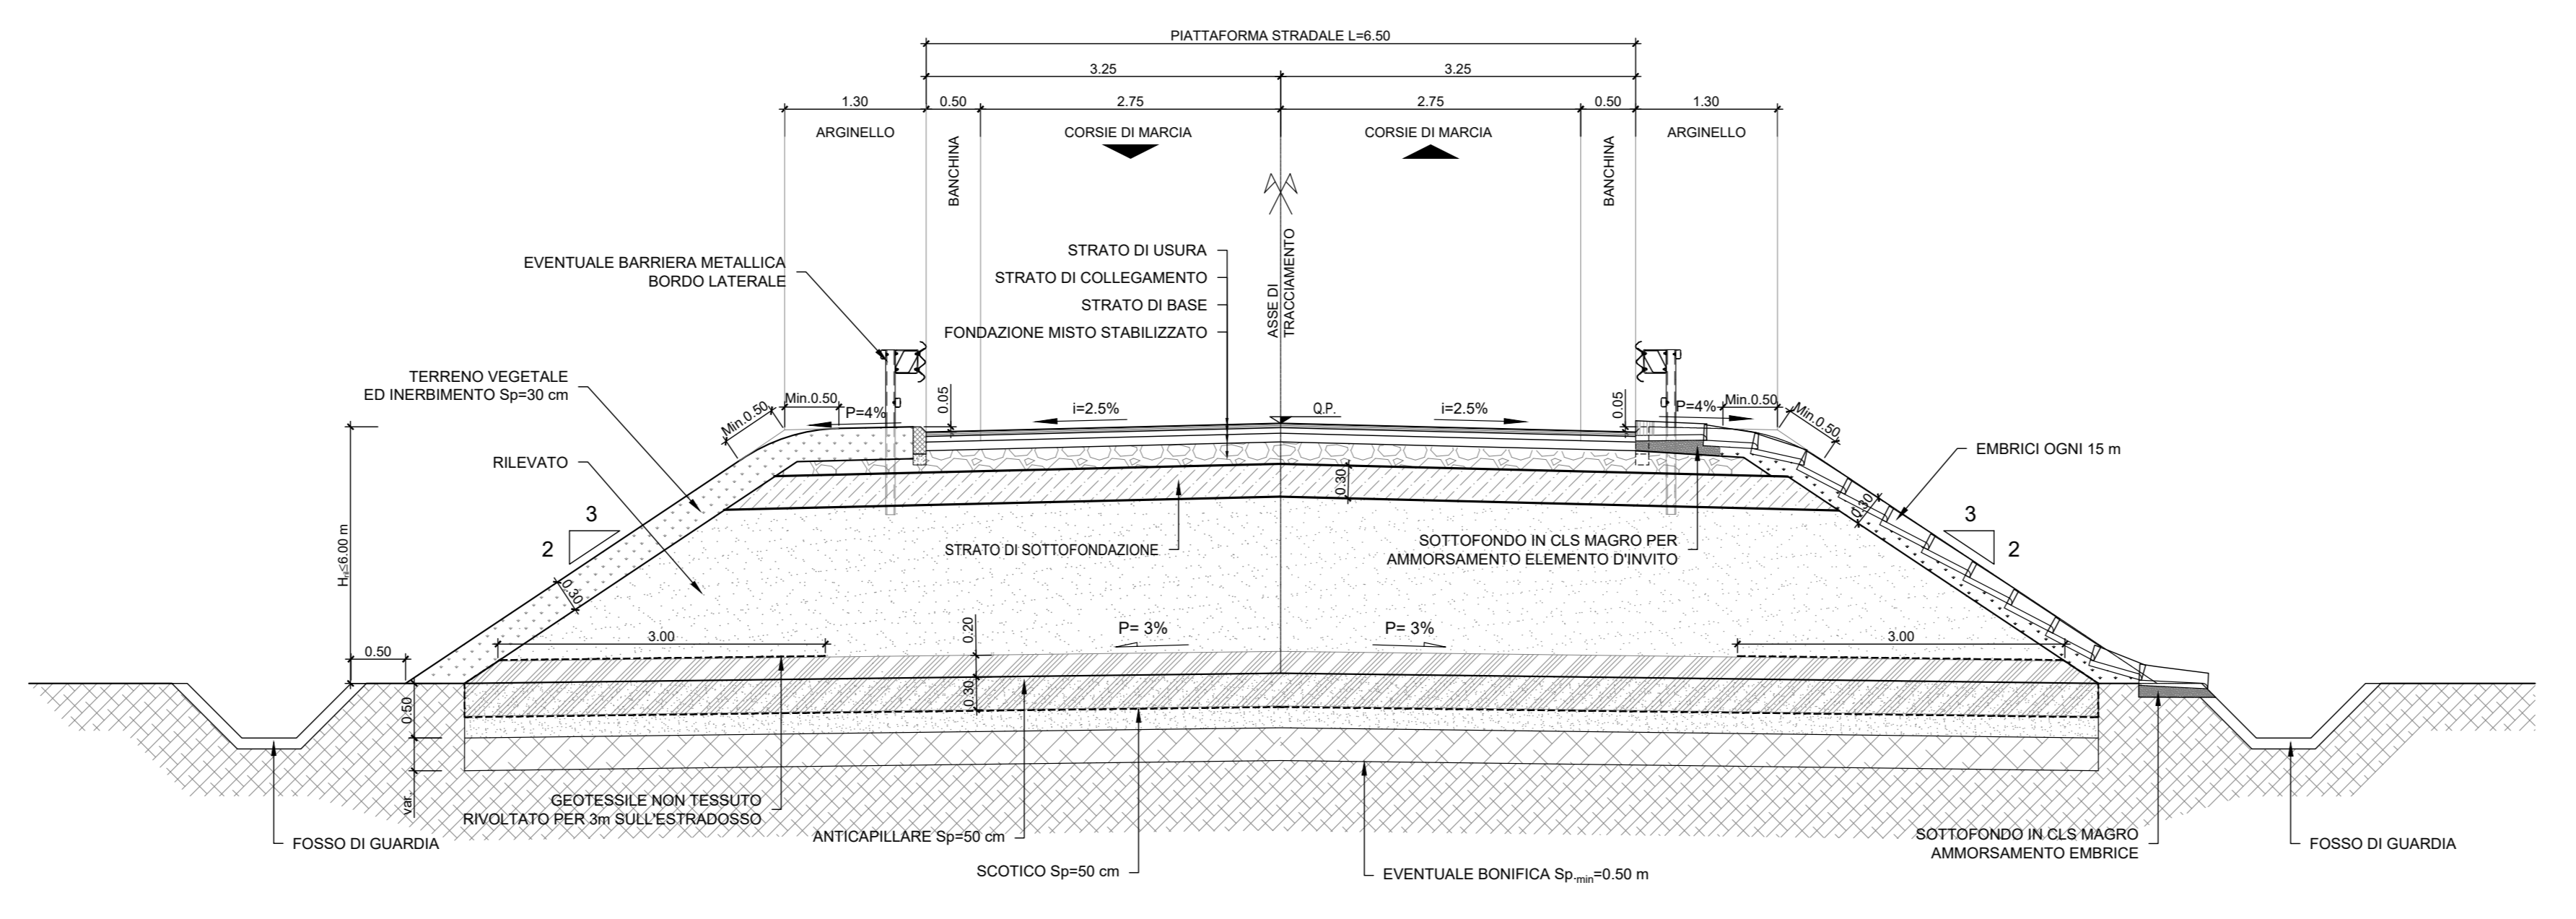

PROFILO DI PROGETTO
SCALA 1:2000000

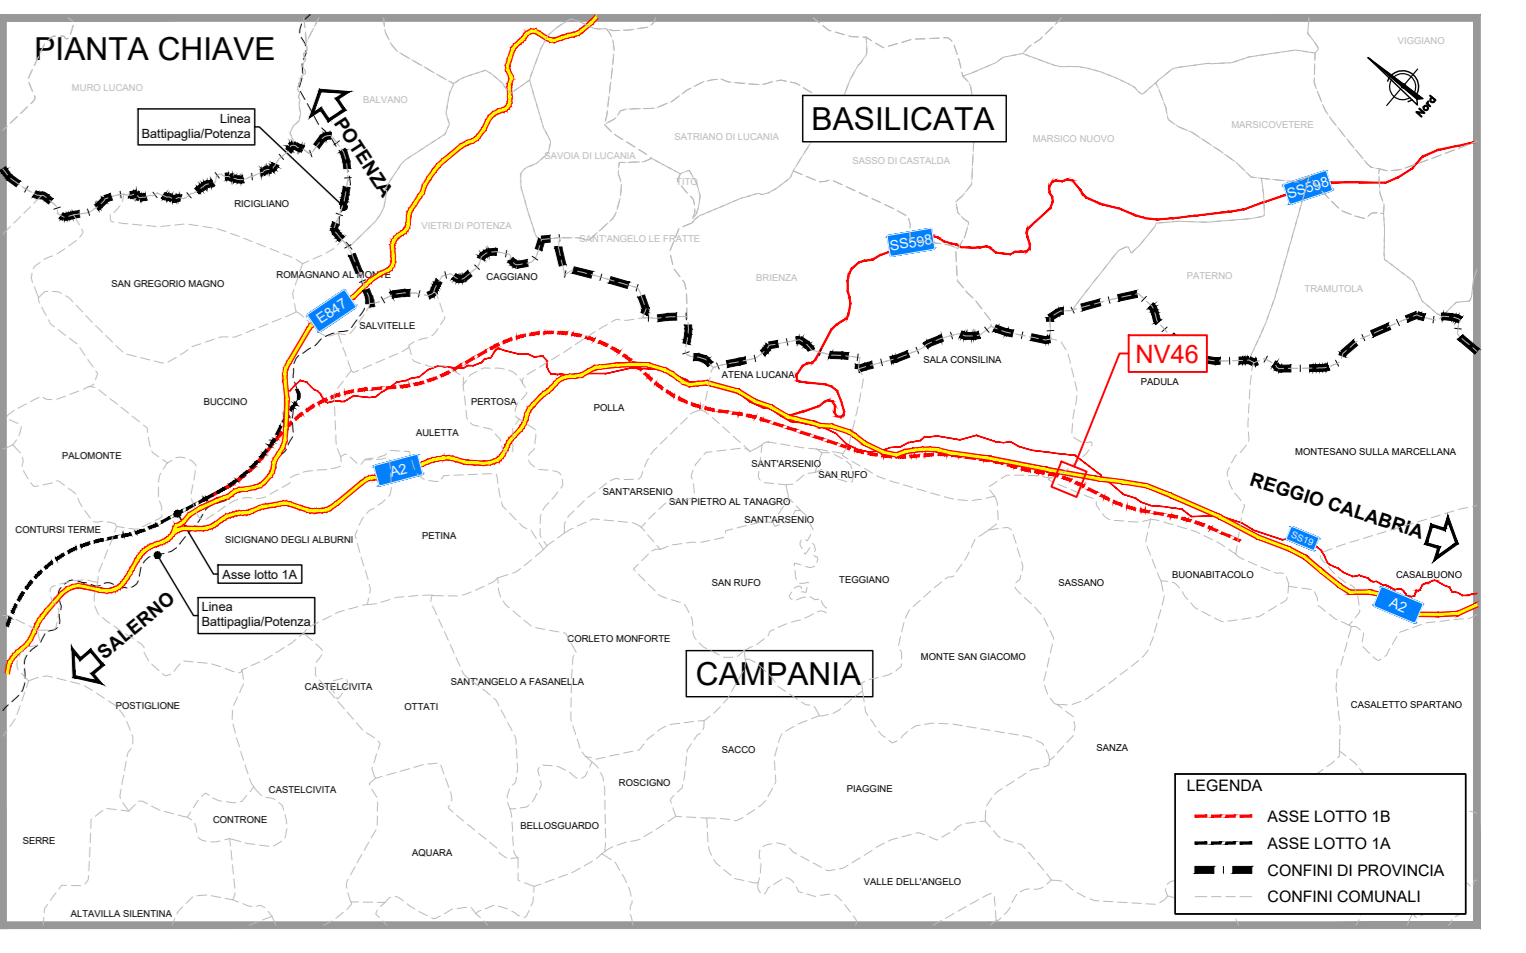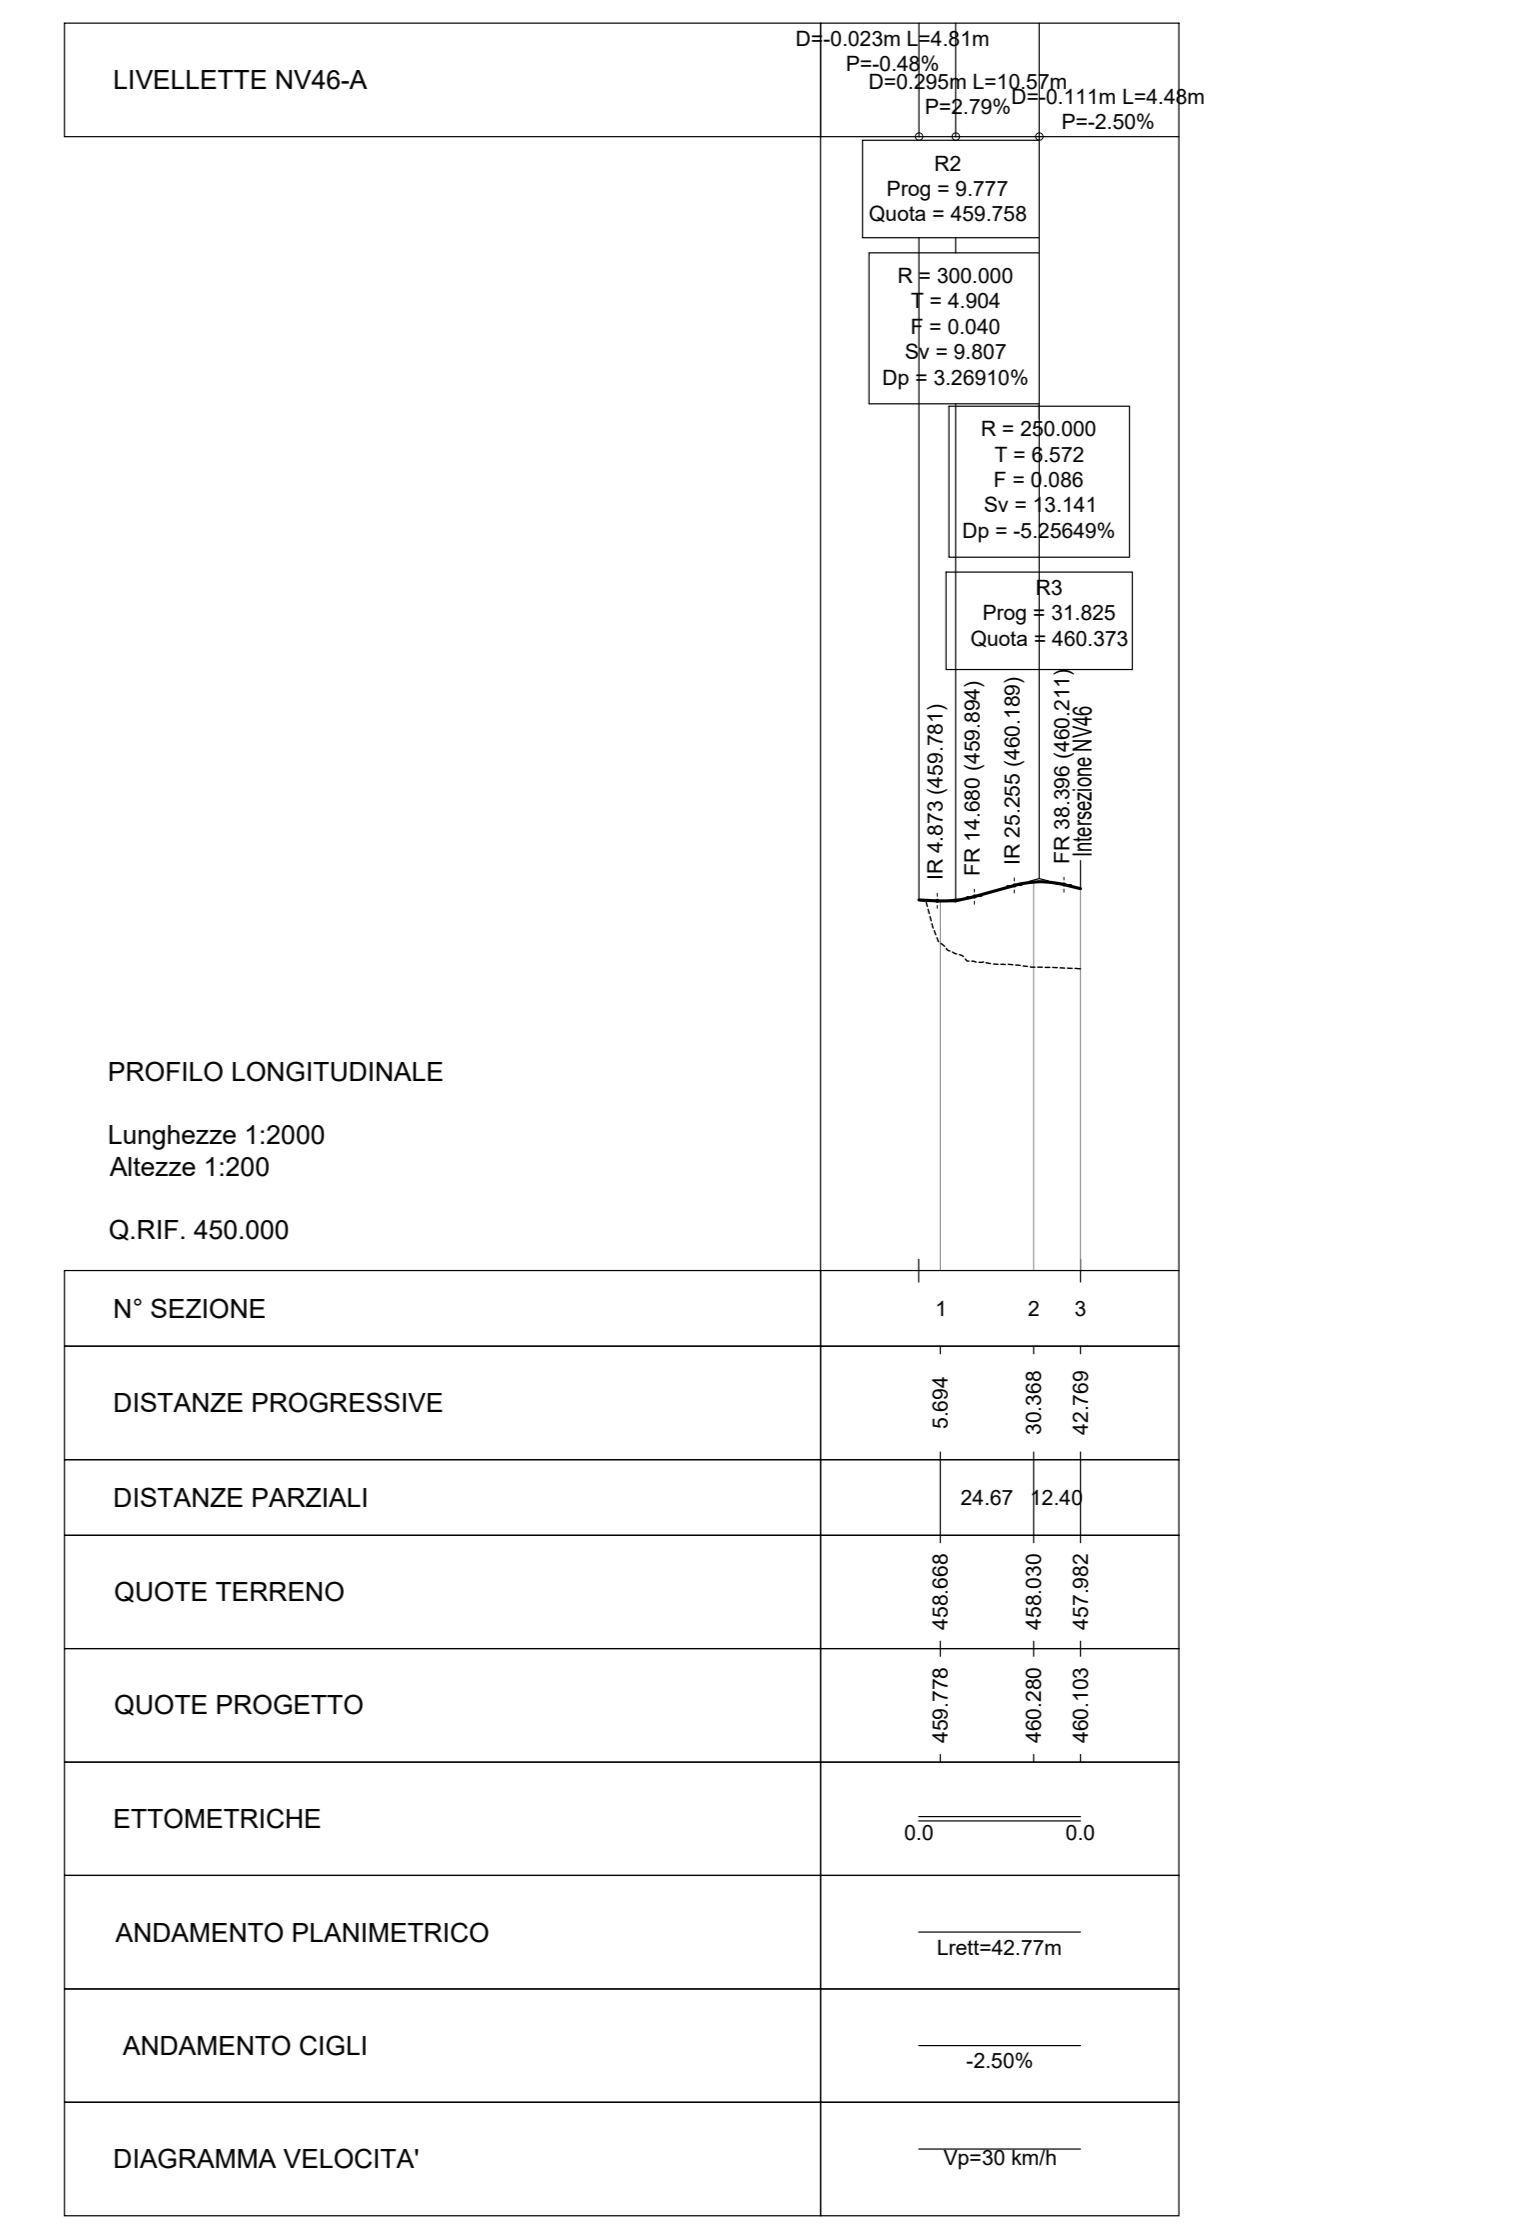

COMMITTENTE: **RFI** RETE FERROVIARIA ITALIANA GRUPPO FERROVIE DELLO STATO ITALIANO

PROGETTAZIONE: **ITALFERR** www.italferr.it

U.O. PROGETTAZIONE LINEE, NODI E ARMAMENTO
 PROGETTO DI FATTIBILITA' TECNICA ED ECONOMICA
 LINEA SALERNO - REGGIO CALABRIA
 NUOVA LINEA AV SALERNO - REGGIO CALABRIA
 LOTTO 1 BATTIPAGLIA - PRAIA
 LOTTO 1B ROMAGNANO - BUONABITACOLO
 VIABILITA'
 NV46 - Viabilità al km 41+885
 Planoprofilo, tracciamento e sezione tipo

SCALA: varie

Rev.	Descrizione	Redatto	Data	Verificato	Data	Approvato	Data	Autore	Data

File: RC2A.B.1.R.13.LZ.NV46.0.001.A n. Esb.