


LEGENDA TABELLINE VERTICI PLANIMETRICI

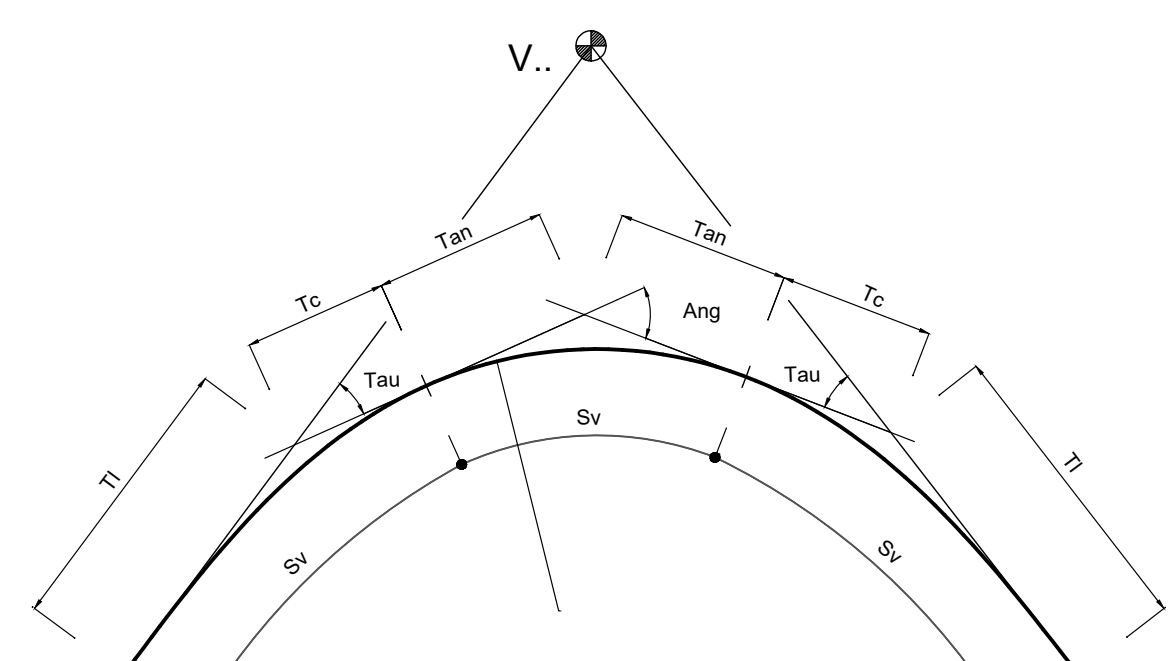

V... = Vertice poligonale esterna
 Curva scollone
 R = Raggio
 Ang = Angolo al centro
 T = Tangente
 Sv = Sviluppo
 A = Parametro
 Sd = Sviluppo
 Cuscele
 Tau = Angolo
 Ch = Scostamento
 Tl = Tangente lunga
 Tc = Tangente corta

PLANIMETRIA DI TRACCIAMENTO
 SCALA 1:2000




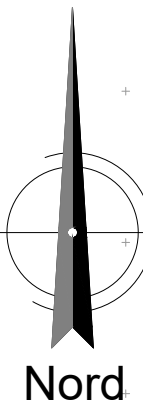



TABELLE TRACCIAMENTO NV47




PLANIMETRIA DI PROGETTO
 SCALA 1:2000

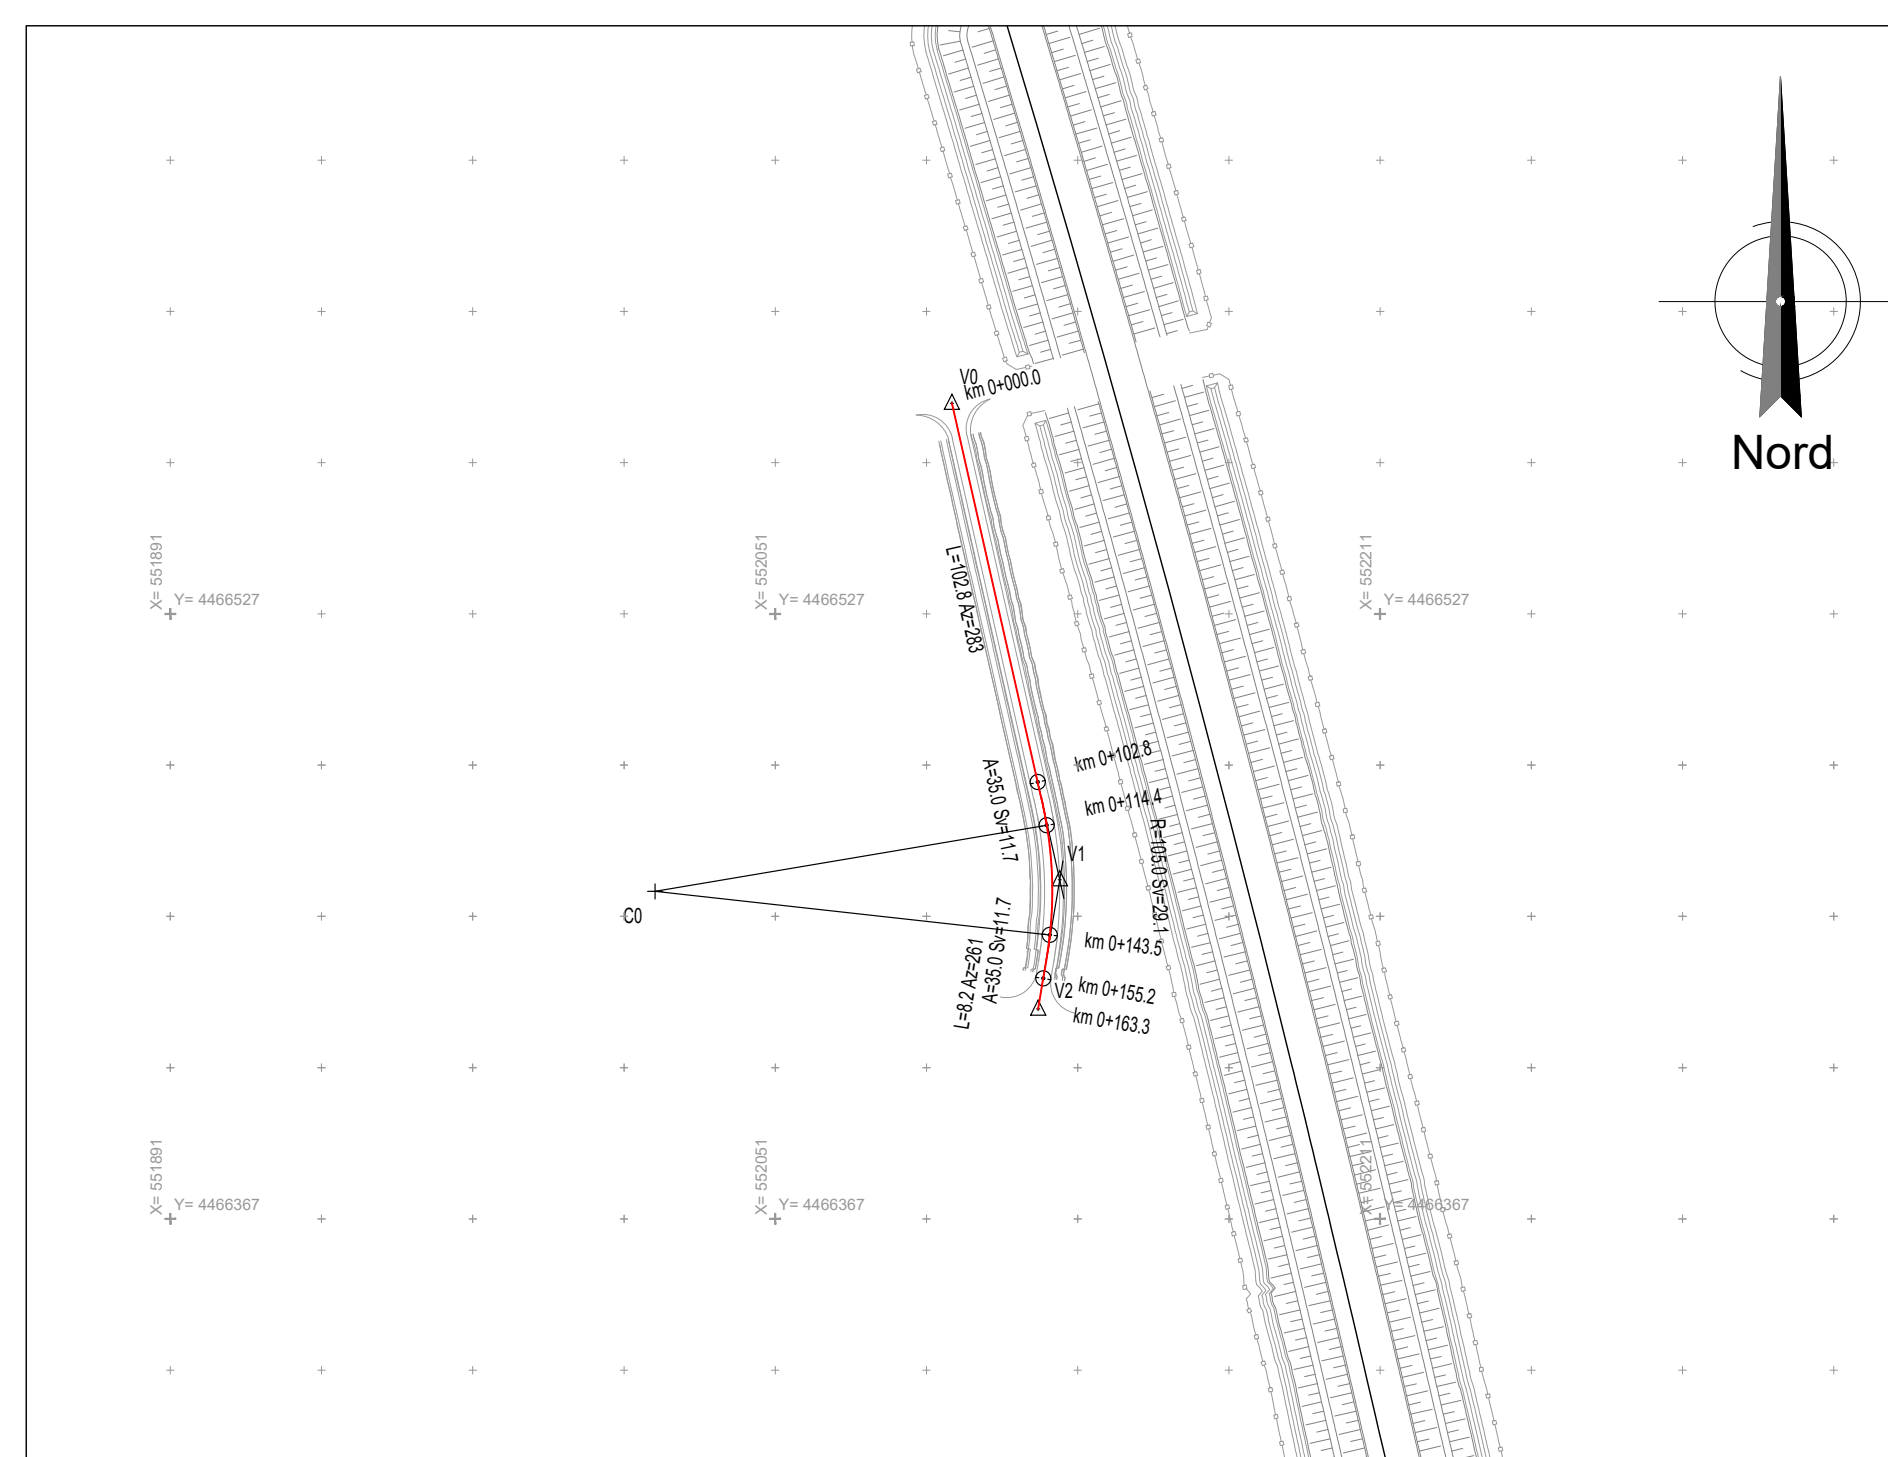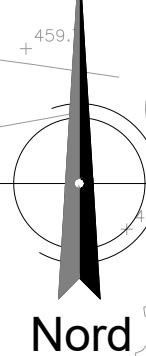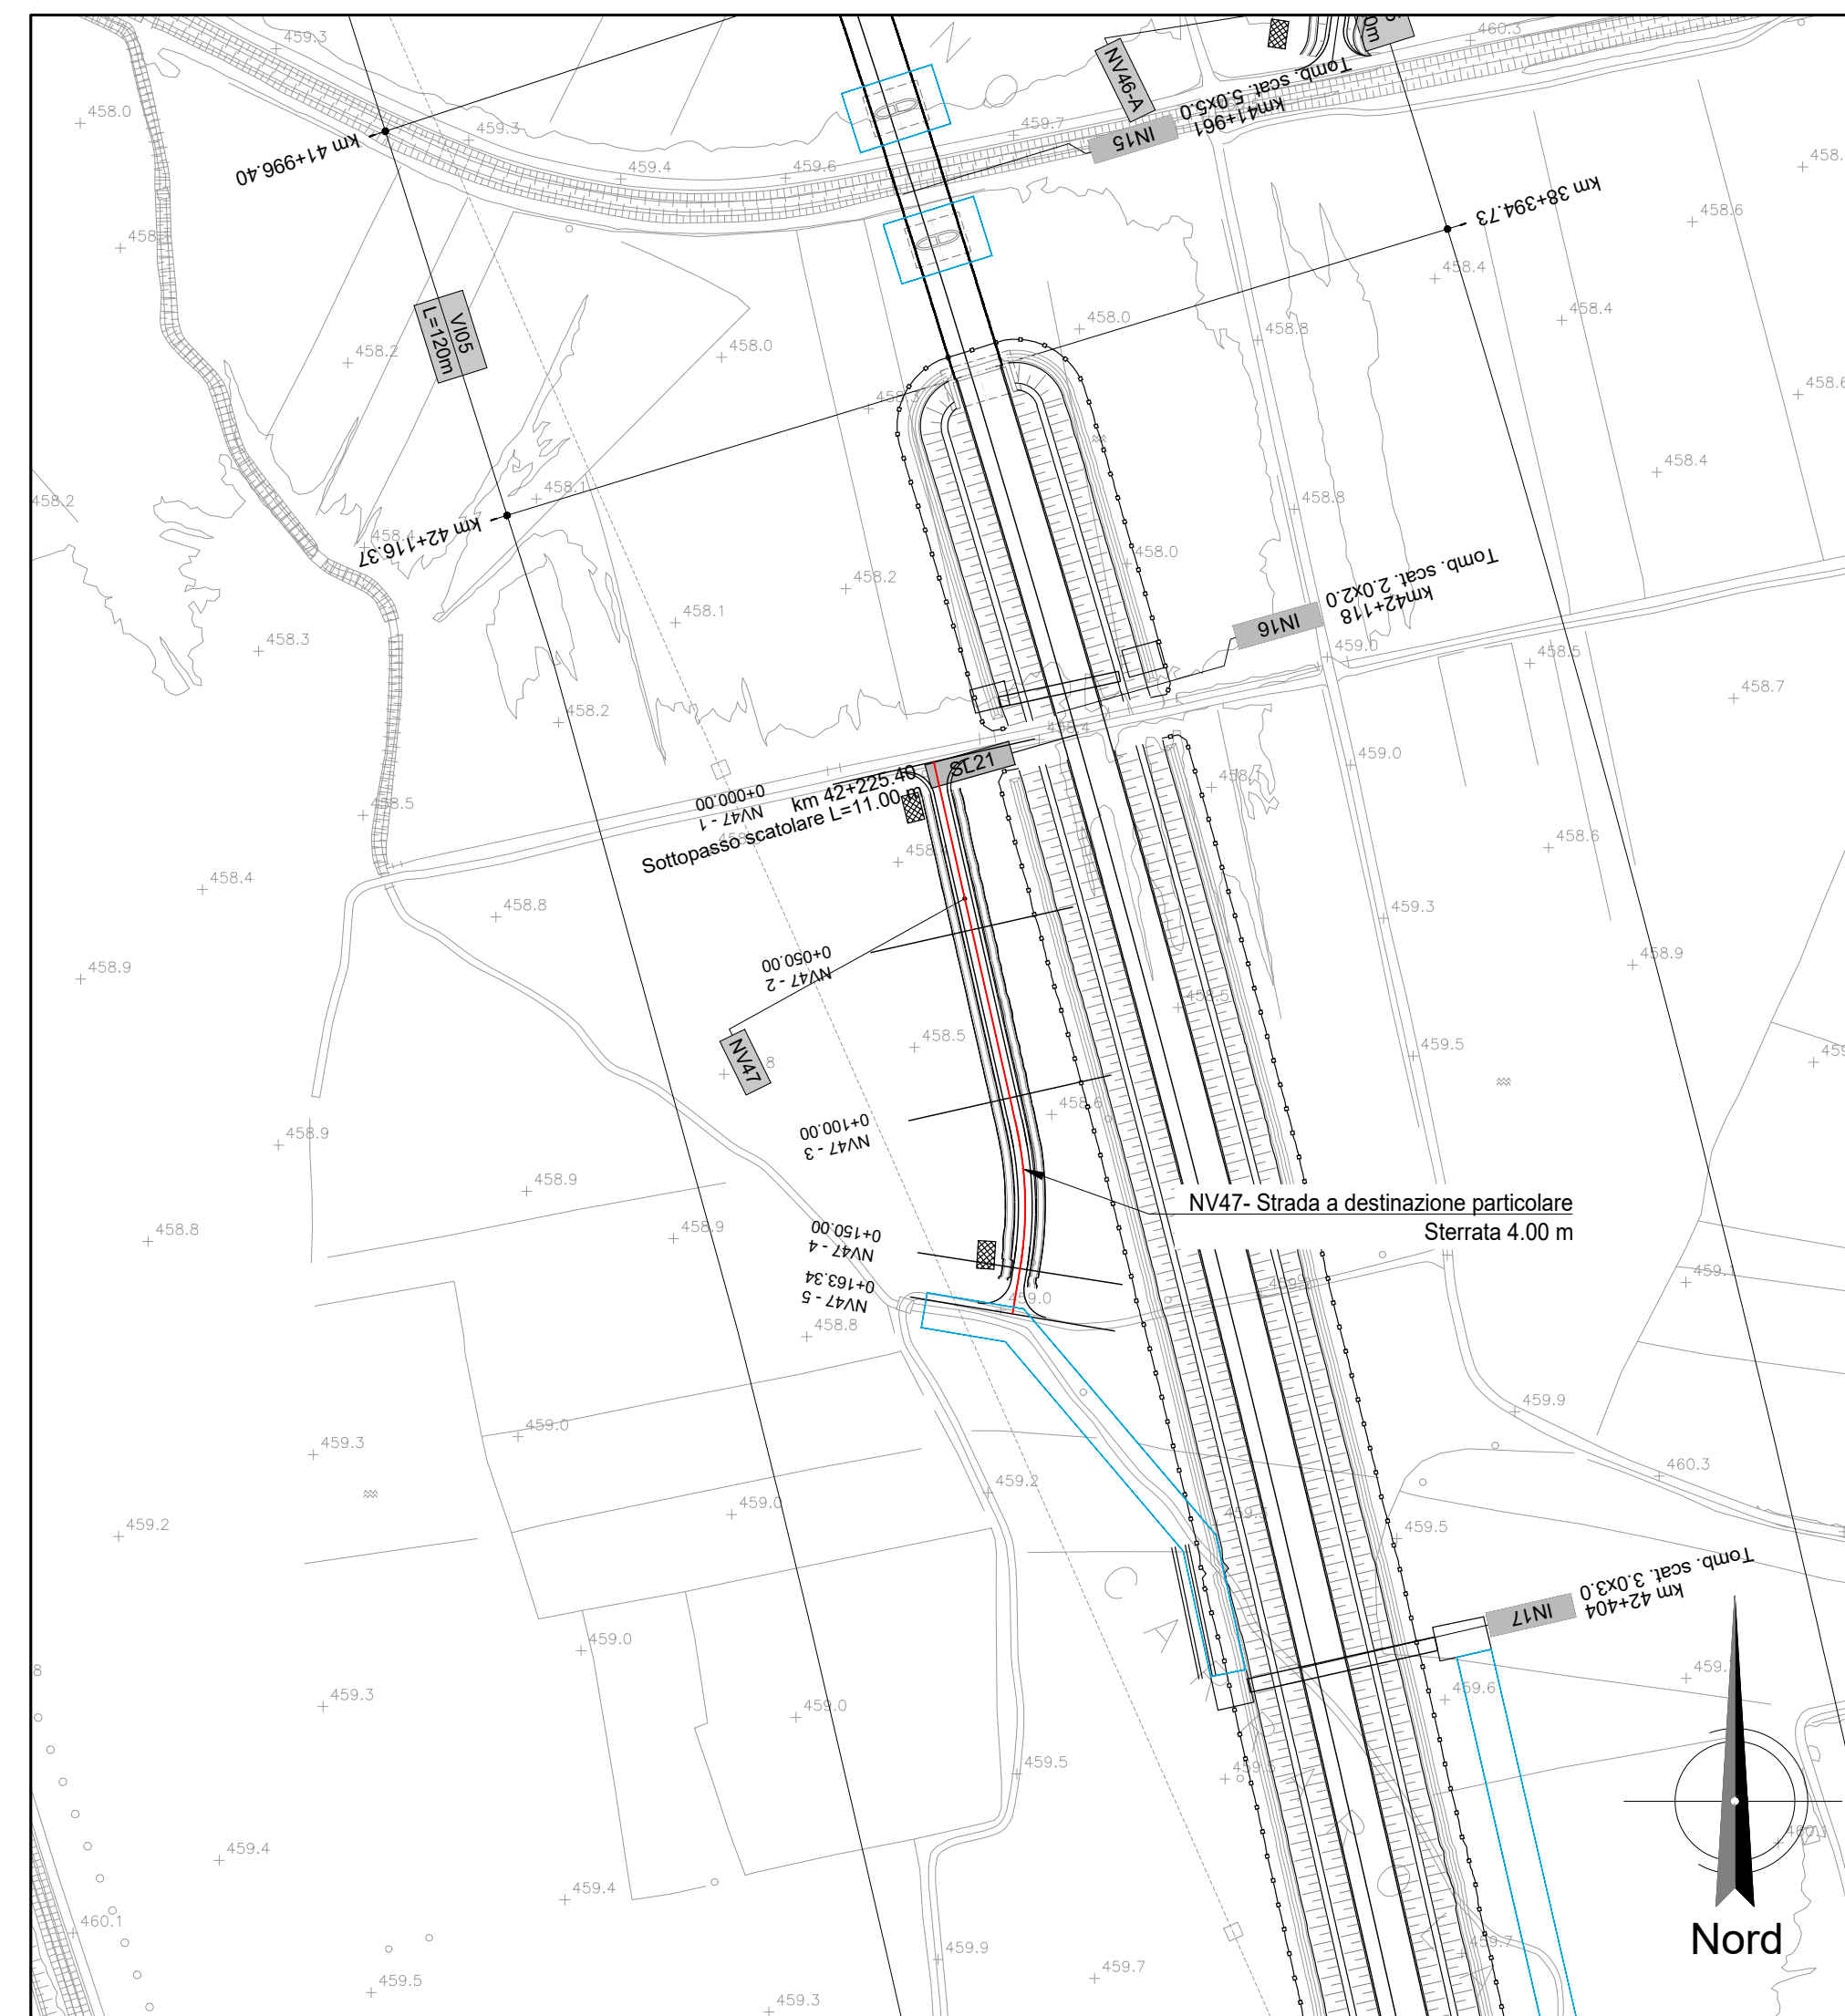

NV47
 STRADA A DESTINAZIONE PARTICOLARE
 (L=4.00m - STERRATA)
 SEZIONE TIPO IN RILEVATO H_{ril} < 1.00 m
 SCALA 1:50

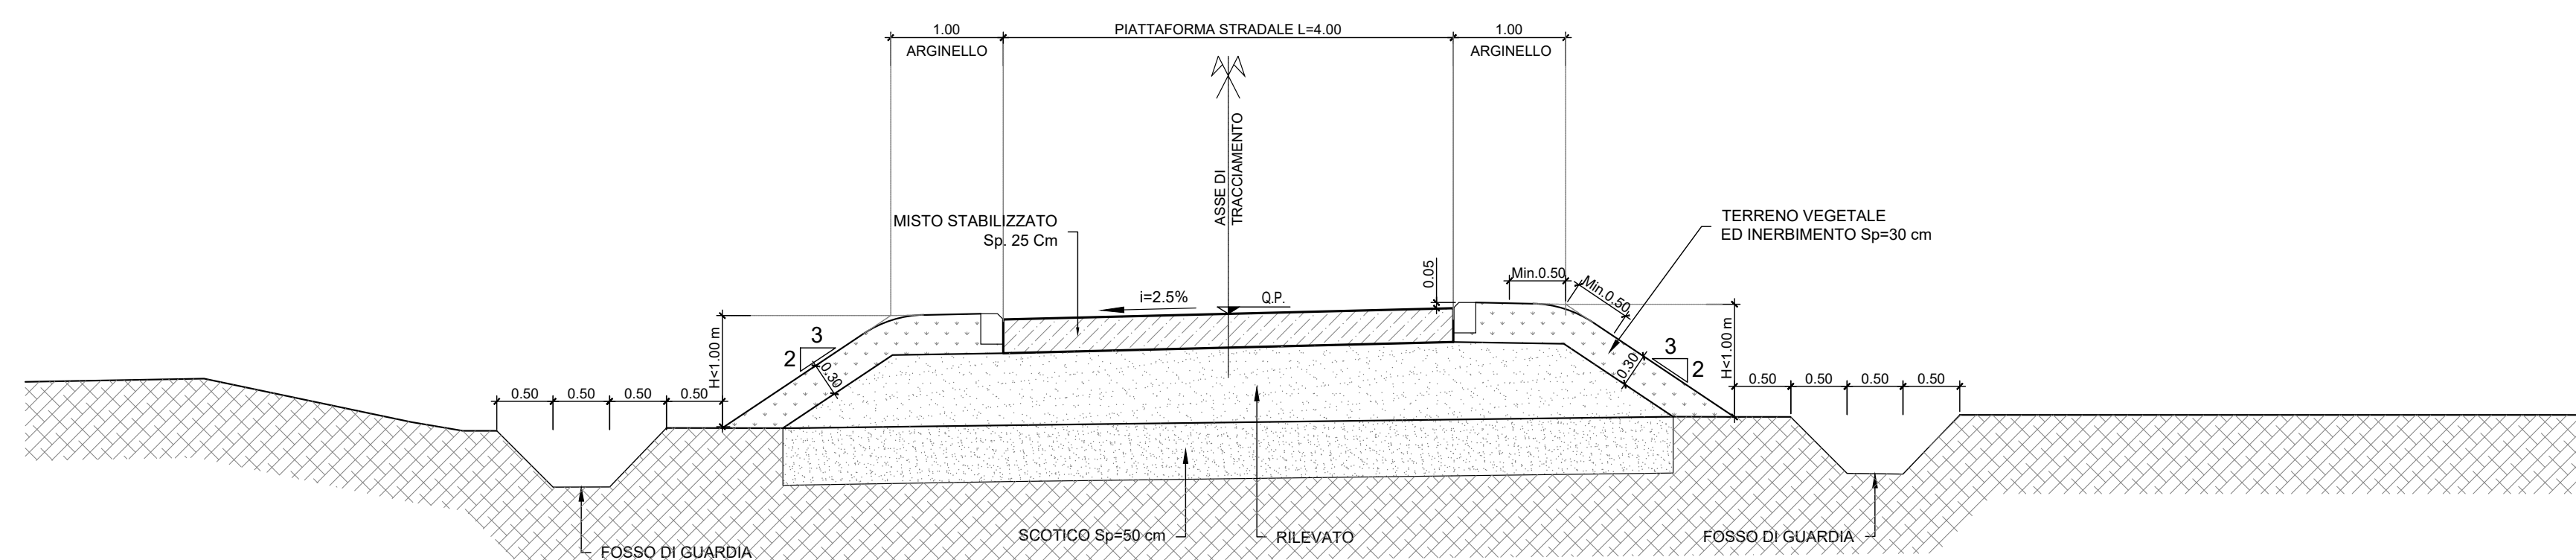

PROFILO DI PROGETTO NV47
 SCALA 1:2000/200

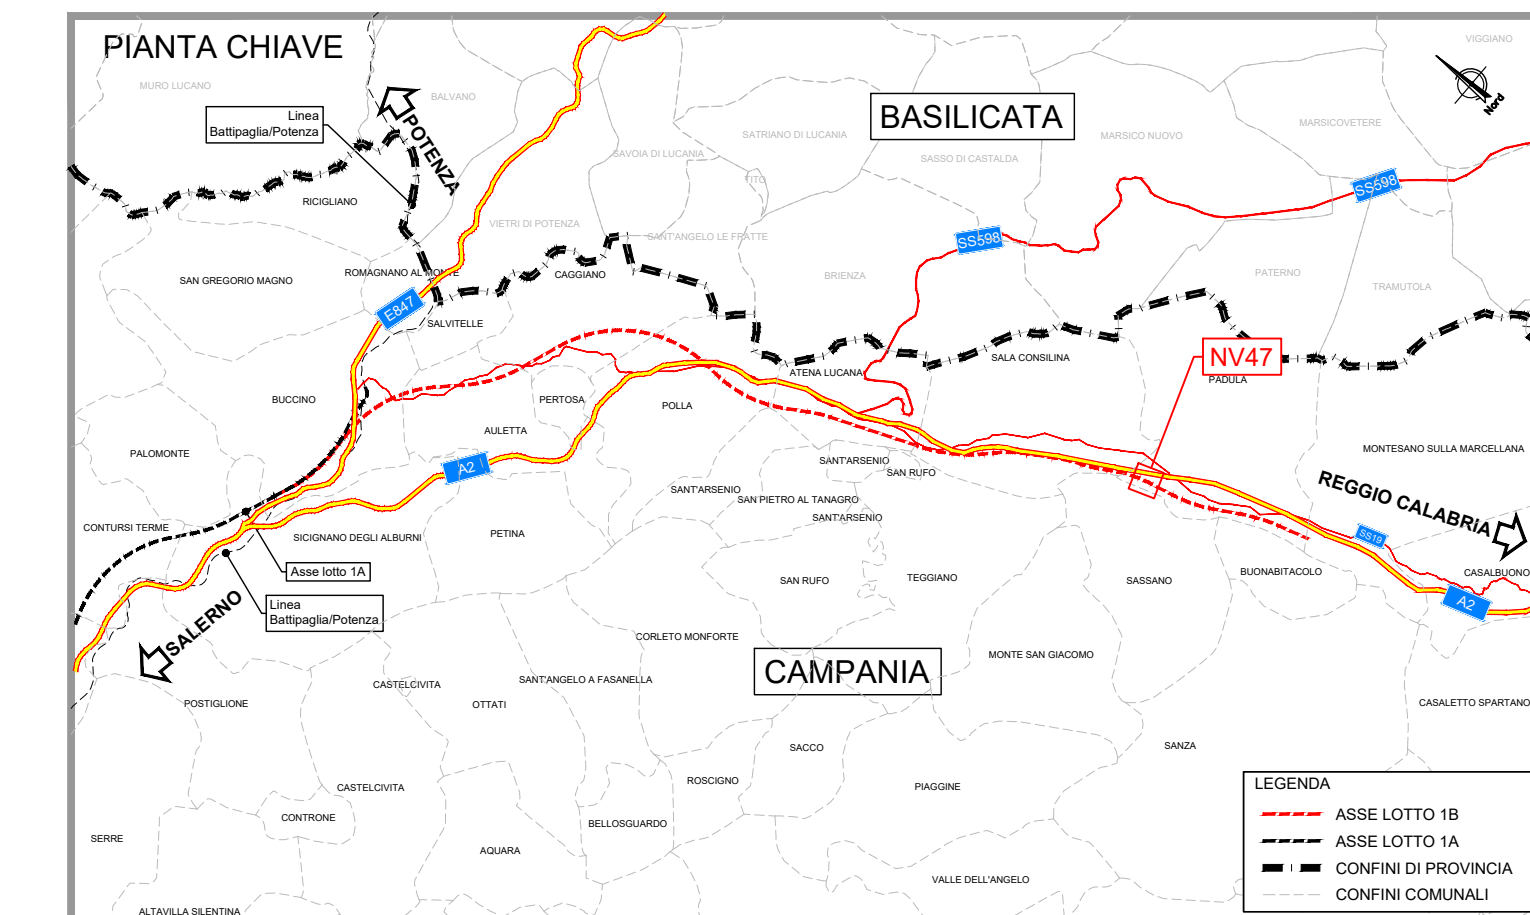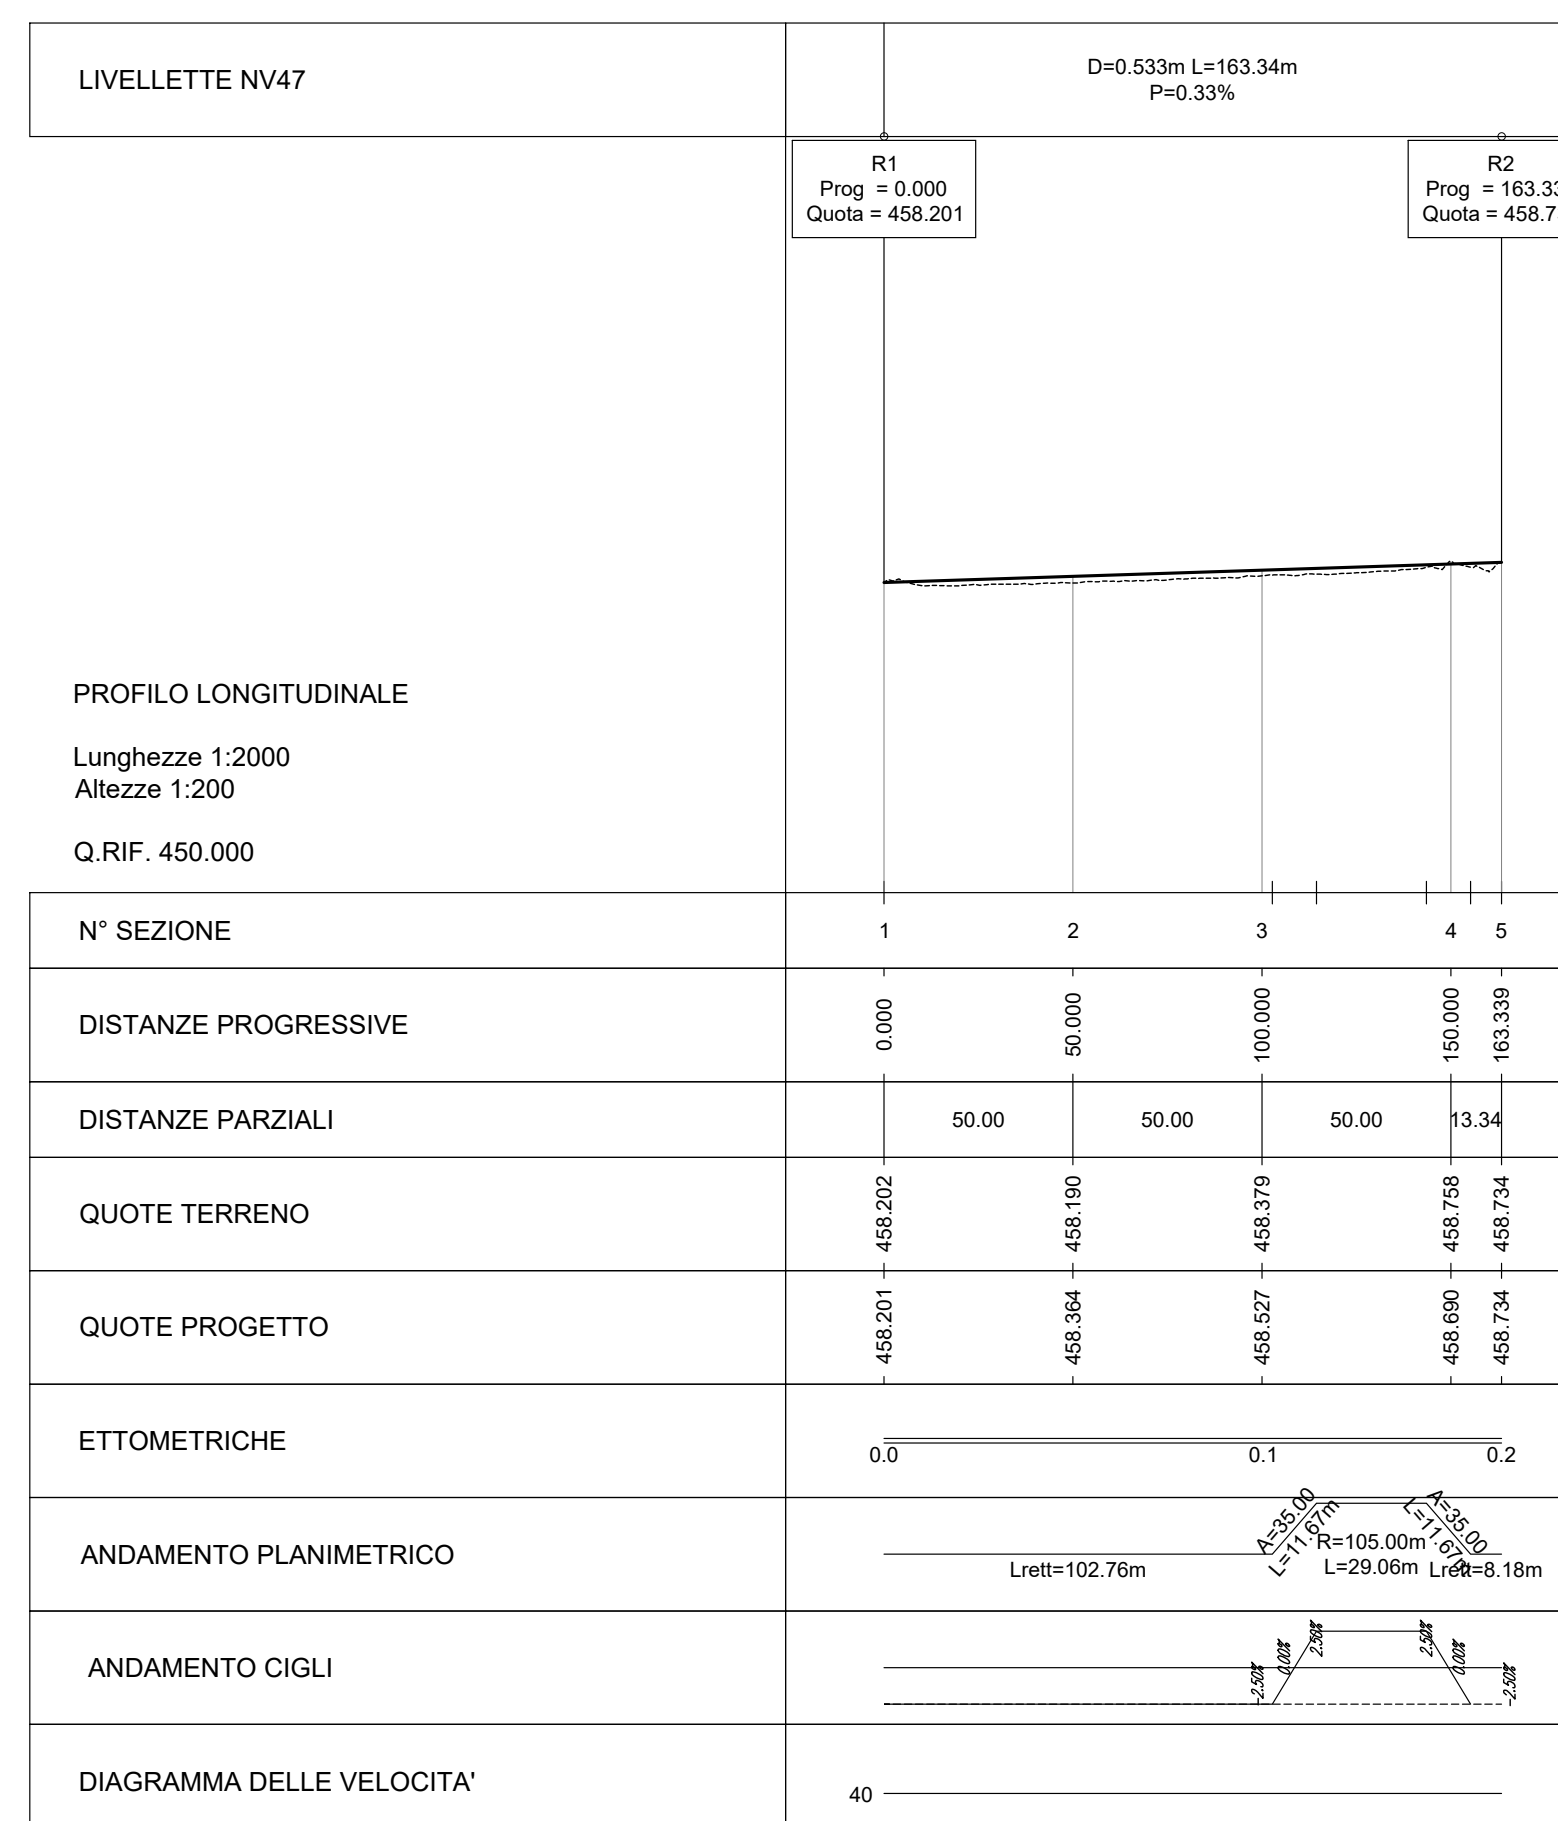

COMMITTENTE:
RFI
 RETE FERROVIARIA ITALIANA
 GRUPPO FERROVIE DELLO STATO ITALIANE

PROGETTAZIONE:
ITALFERR
 GRUPPO FERROVIE DELLO STATO ITALIANE

U.O. PROGETTAZIONE LINEE, NODI E ARMAMENTO
 PROGETTO DI FATTIBILITA' TECNICA ED ECONOMICA
 LINEA SALERNO - REGGIO CALABRIA
 NUOVA LINEA AV SALERNO - REGGIO CALABRIA
 LOTTO 1 BATTIPAGLIA - PRAIA
 LOTTO 1B ROMAGNANO - BUONABITACOLO
 VIABILITA'
 NV47 - Viabilita' al km 42+390
 Planoprofilo, tracciamento e sezione tipo

SCALA: varie

COMMESSA	LOTTO	FASE	ENTE	TIPO DOC.	OPERA/DISCIPLINA	PROGR.	REV.	
RC2A	B1	R	13	LZ	NV4700	001	A	
Rev.	Descrizione	Redatto	Data	Verificato	Data	Approvato	Data	Autorizzato Data
A	Emesse esecutive	K.F. Paganaro	Lug-2023	J. Gagliardi	Lug-2023	...	Lug-2023	Lug-2023

File: RC2A.B.1.R.13.LZ.NV.47.0.0.001.A n. Elab.: