
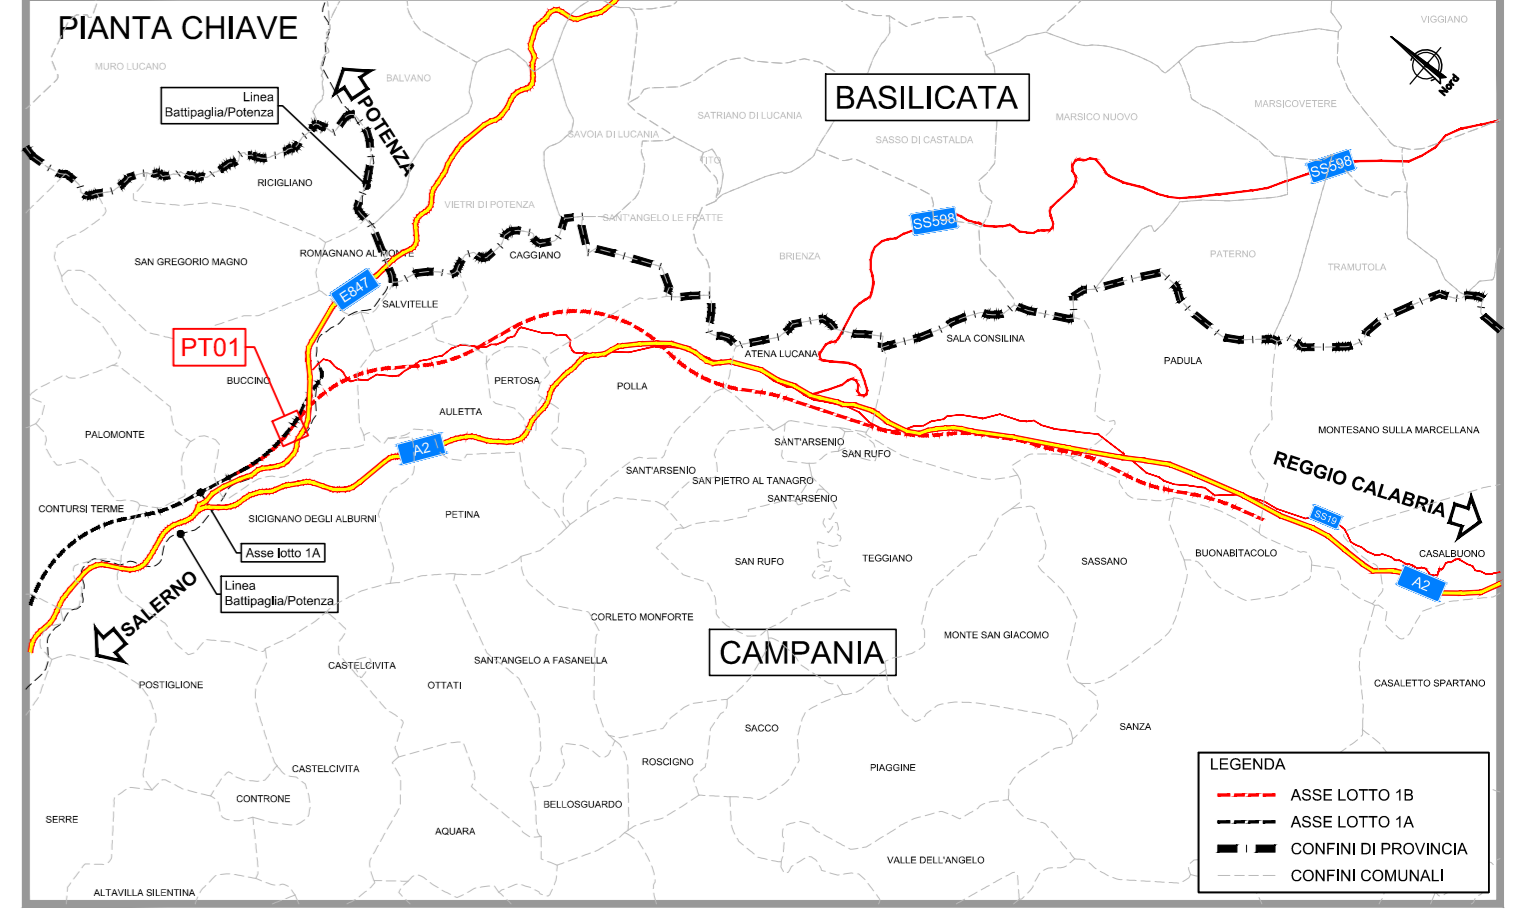
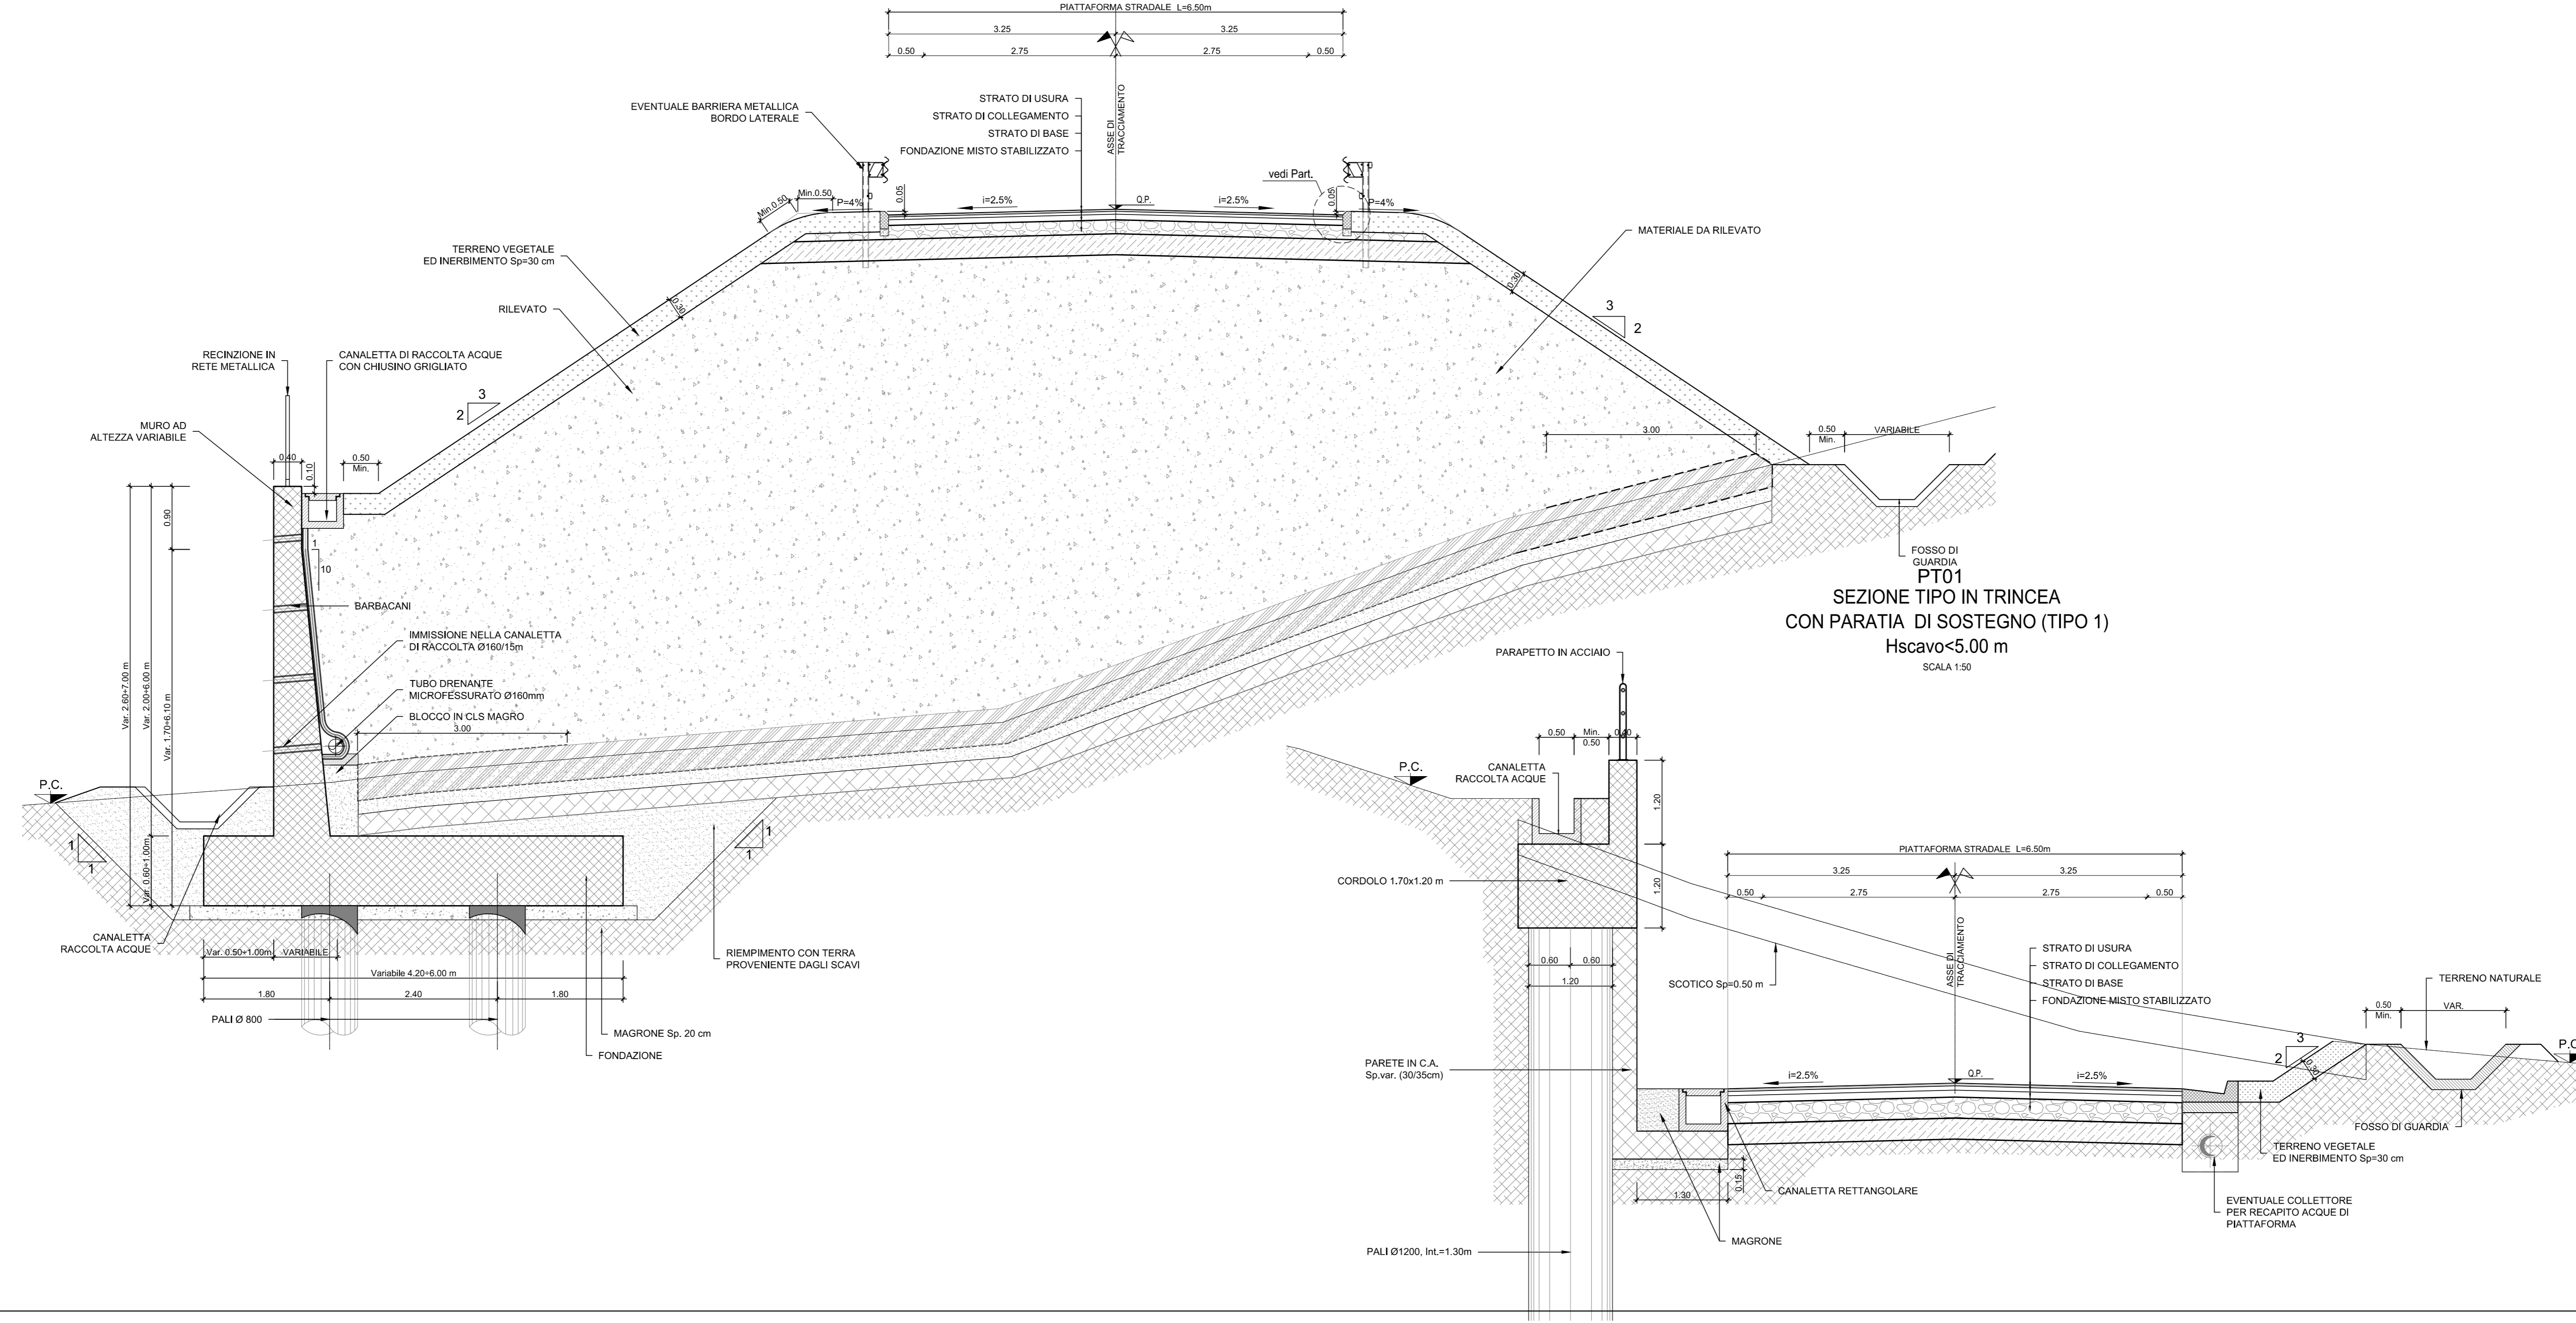
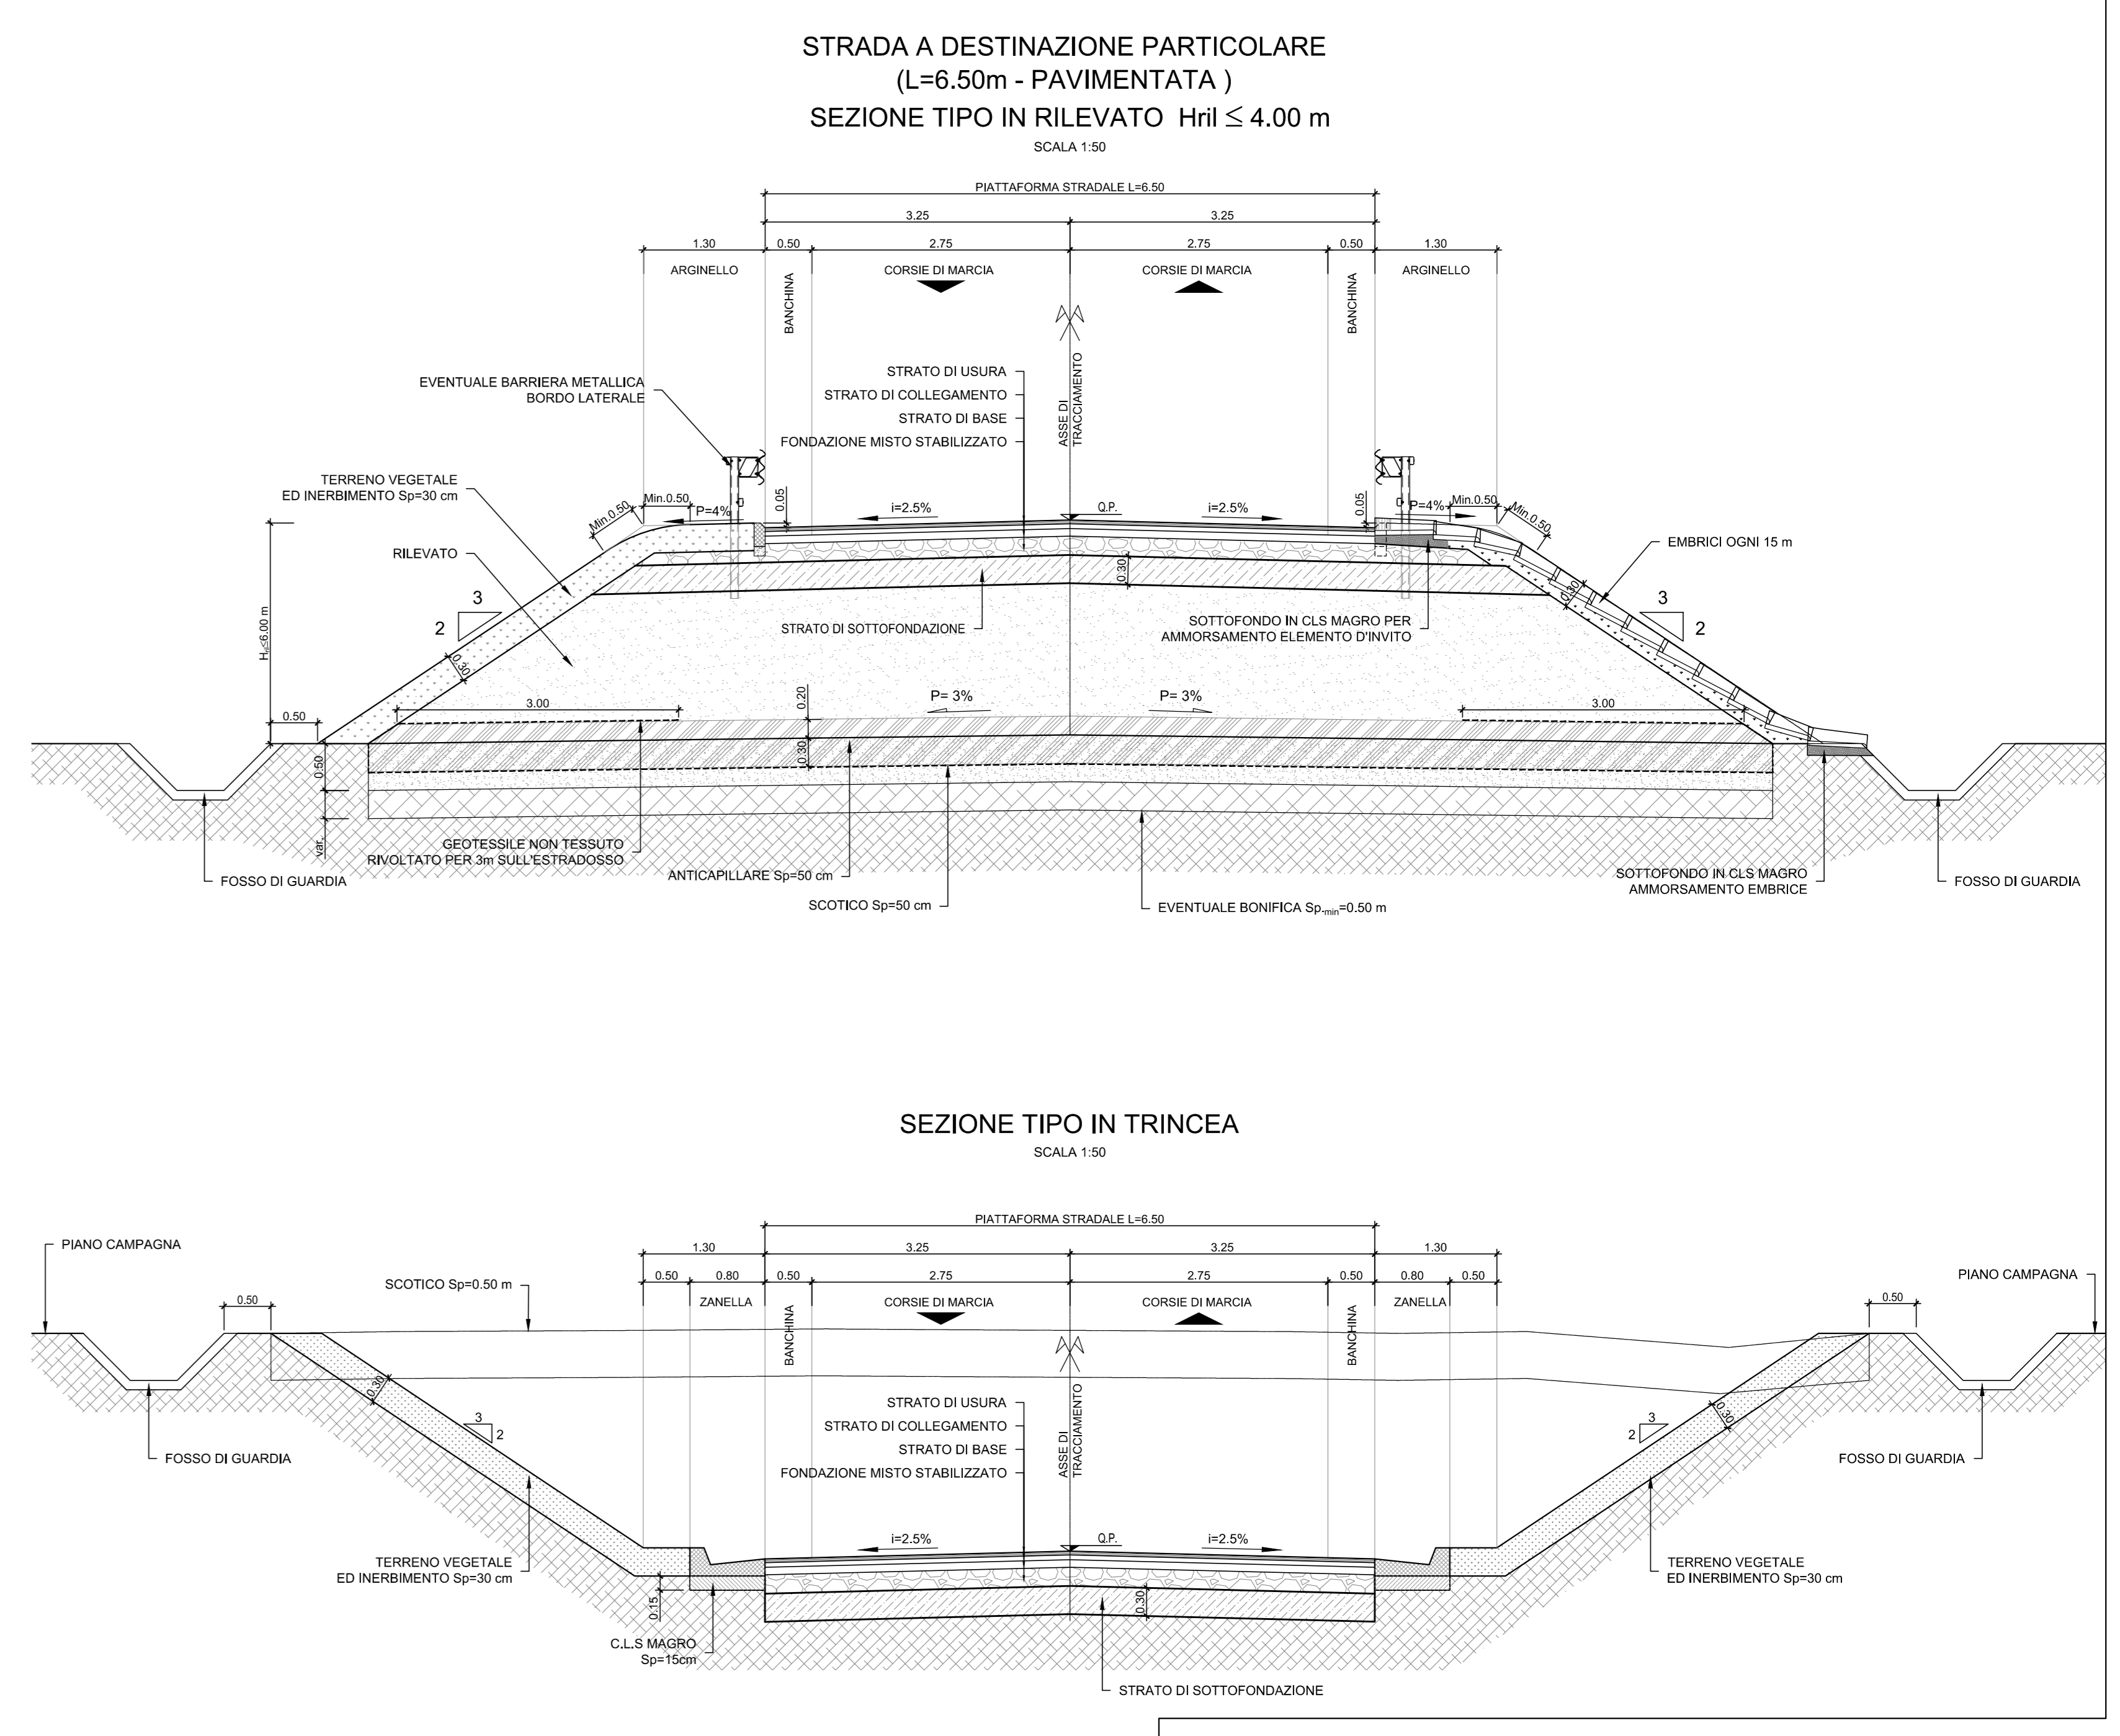
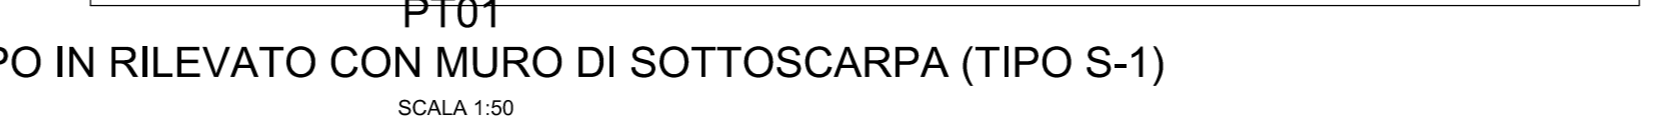
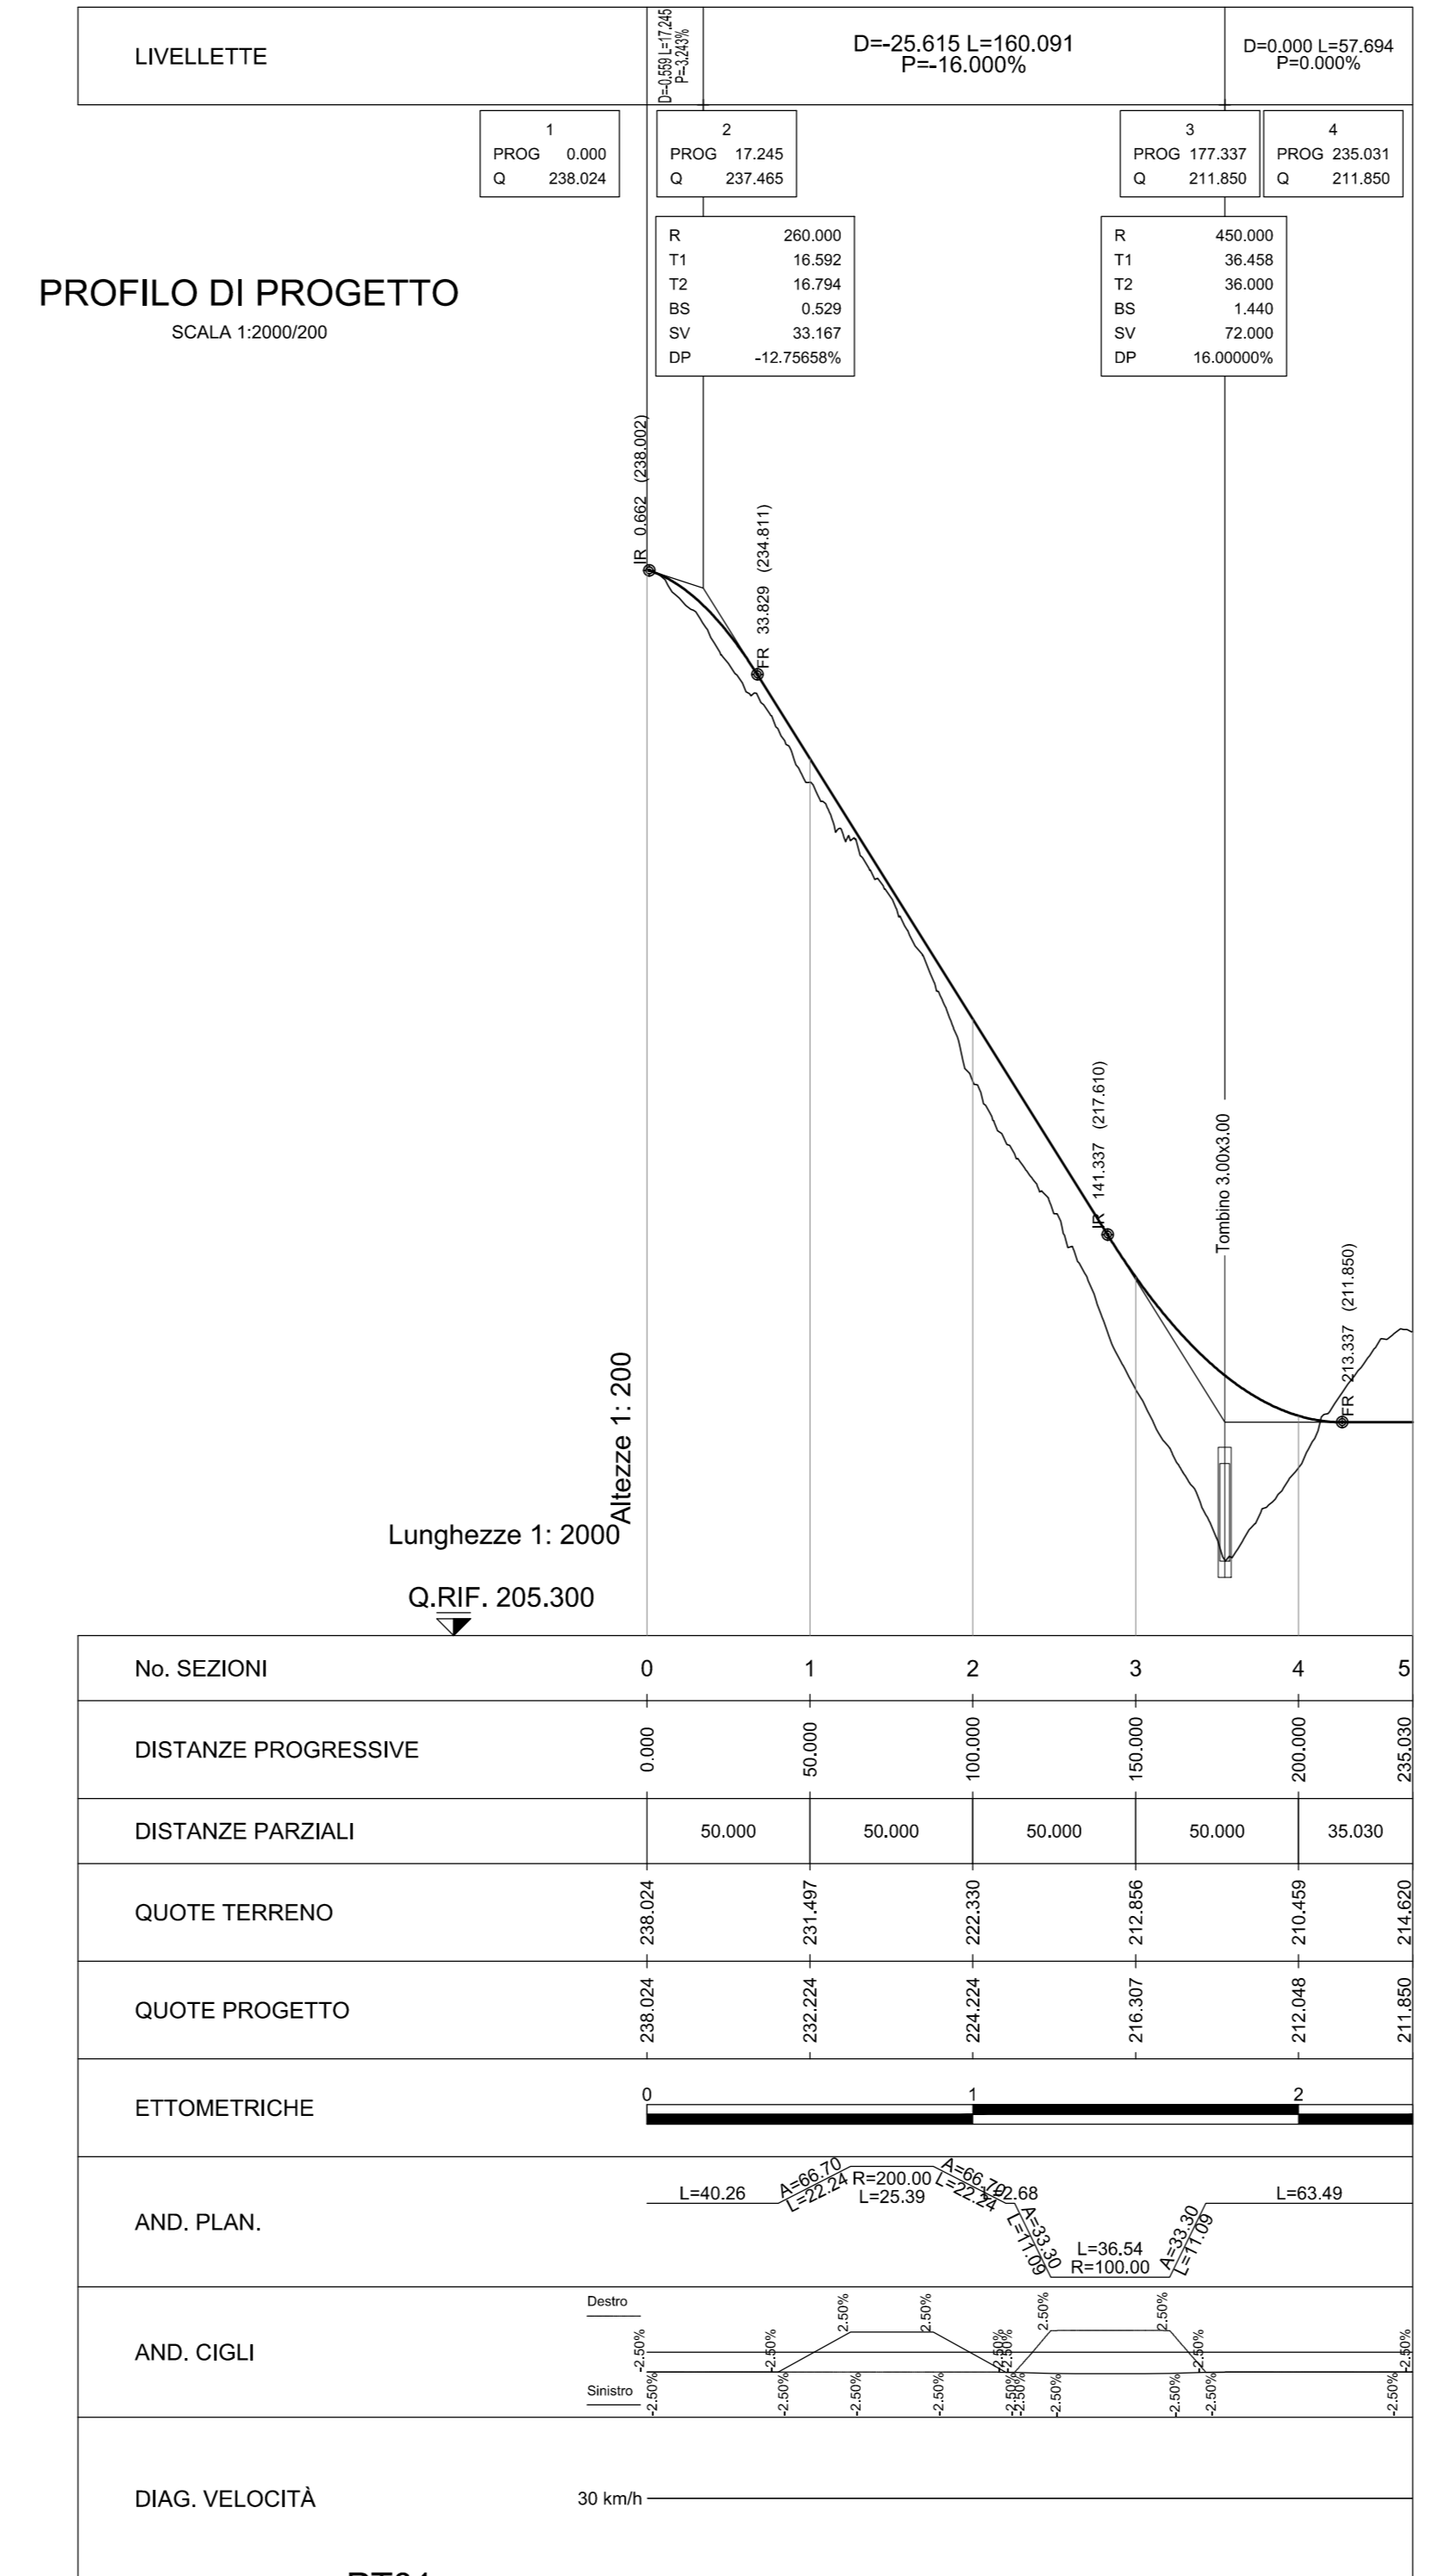


TABELLE TRACCIAMENTO PT01

N	1.000	N	1.000	N	1.000	N	1.000
A	16.700	A	16.700	A	16.700	A	16.700
Sp	22.224	Sp	22.224	Sp	22.224	Sp	22.224
Ang	3.562	Ang	3.562	Ang	3.562	Ang	3.562
Tl	14.832	Tl	14.832	Tl	14.832	Tl	14.832
Tc	7.417	Tc	7.417	Tc	7.417	Tc	7.417

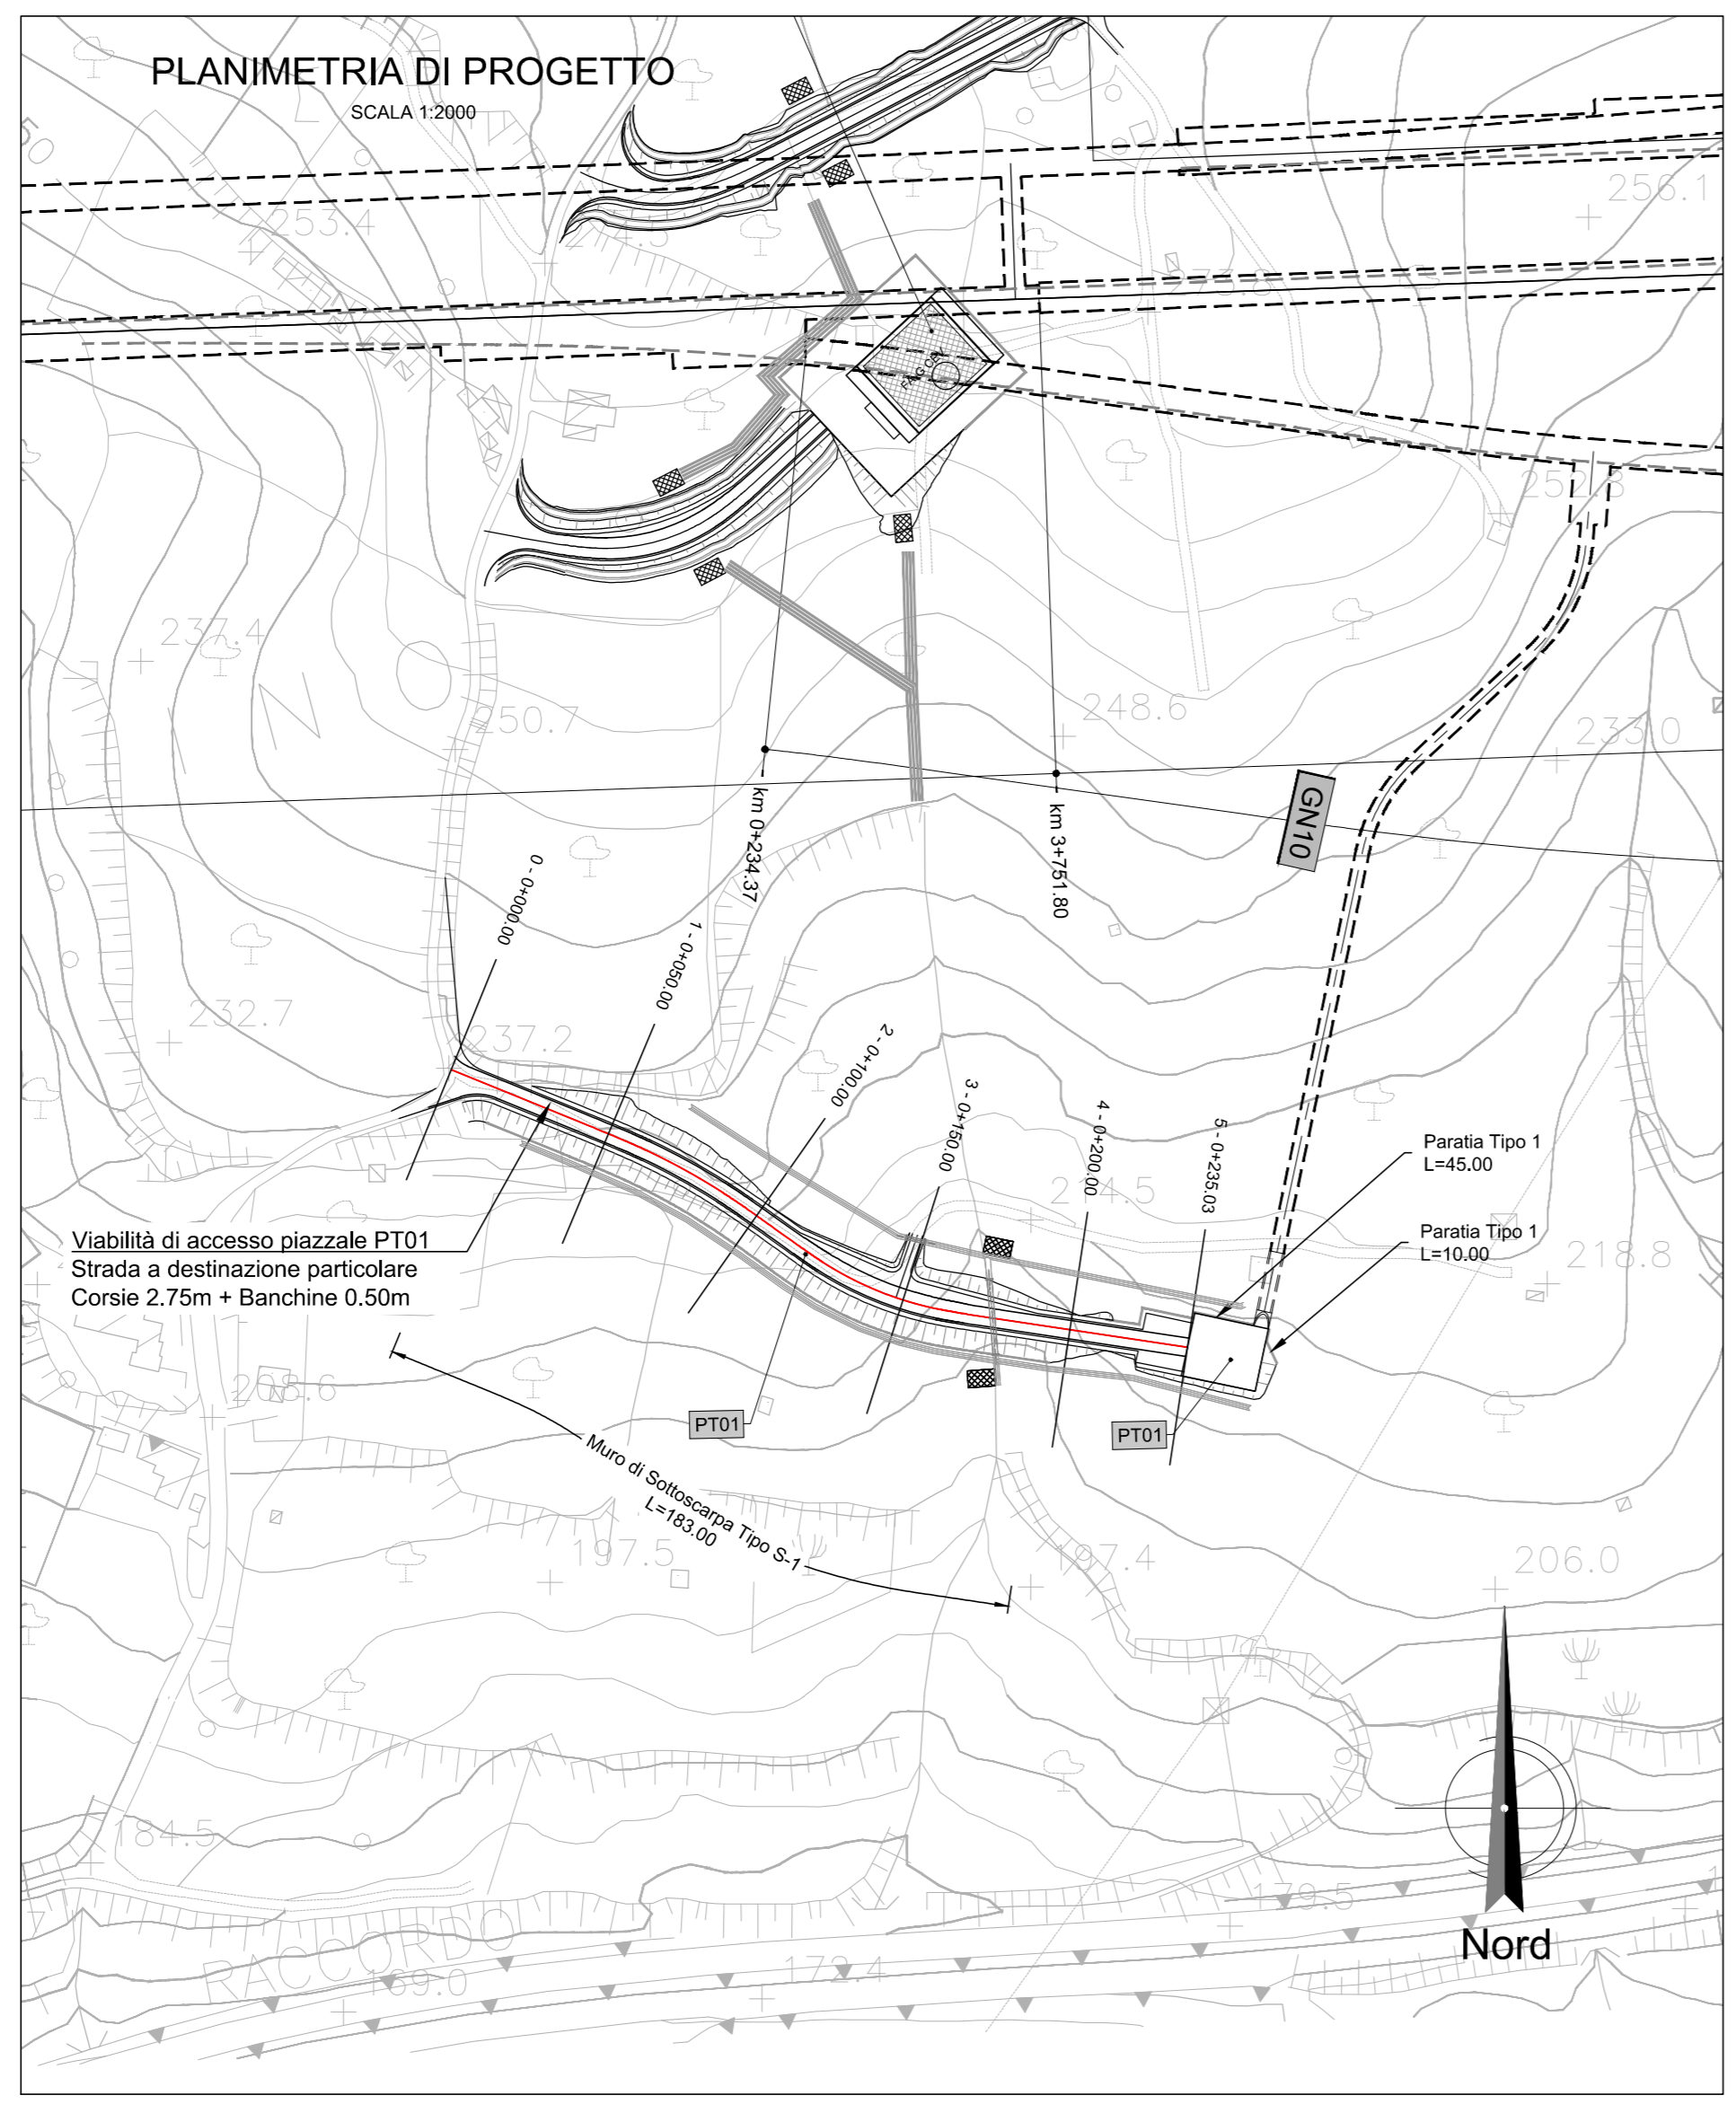

COMMITTENTE: **RFI** RETE FERROVIARIA ITALIANA GRUPPO FERROVIE DELLO STATO ITALIANE

PROGETTAZIONE: **ITALFERR** GRUPPO FERROVIE DELLO STATO ITALIANE

U.O. PROGETTAZIONE LINEE, NODI E ARMAMENTO

PROGETTO DI FATTIBILITA' TECNICA ED ECONOMICA

LINEA SALERNO - REGGIO CALABRIA
 NUOVA LINEA AV SALERNO - REGGIO CALABRIA
 LOTTO 1B BATTIPAGLIA - PRAIA
 LOTTO 1B ROMAGNANO - BUONABITACOLO

VIABILITA' DI ACCESSO AI PIAZZALI
 Elaborati generali
 Viabilità di accesso piazzale PT01 - Planoprofilo, tracciamento e sezioni tipo

SCALA: **varie**

COMMESSA	LOTTO	FASE	ENTE	TIPO DOC.	OPERA/DISCIPLINA	PROGR.	REV.
RC2A	B1	R	13	LZ	PT01X0	001	C

Rev.	Descrizione	Redatto	Data	Verificato	Data	Approvato	Data	Autorezzato Data
A	Emissione esecutiva	[Firma]	04/2021	[Firma]	04/2021	[Firma]	04/2021	04/2021
B	Emissione esecutiva	[Firma]	04/2022	[Firma]	04/2022	[Firma]	04/2022	04/2022
C	Emissione esecutiva	[Firma]	04/2023	[Firma]	04/2023	[Firma]	04/2023	04/2023

File: RC2A.B.1.R.13.LZ.PT.01.X.0.001.C n. Etab.: