

PLANIMETRIA DI TRACCIAMENTO  
SCALA 1:2000


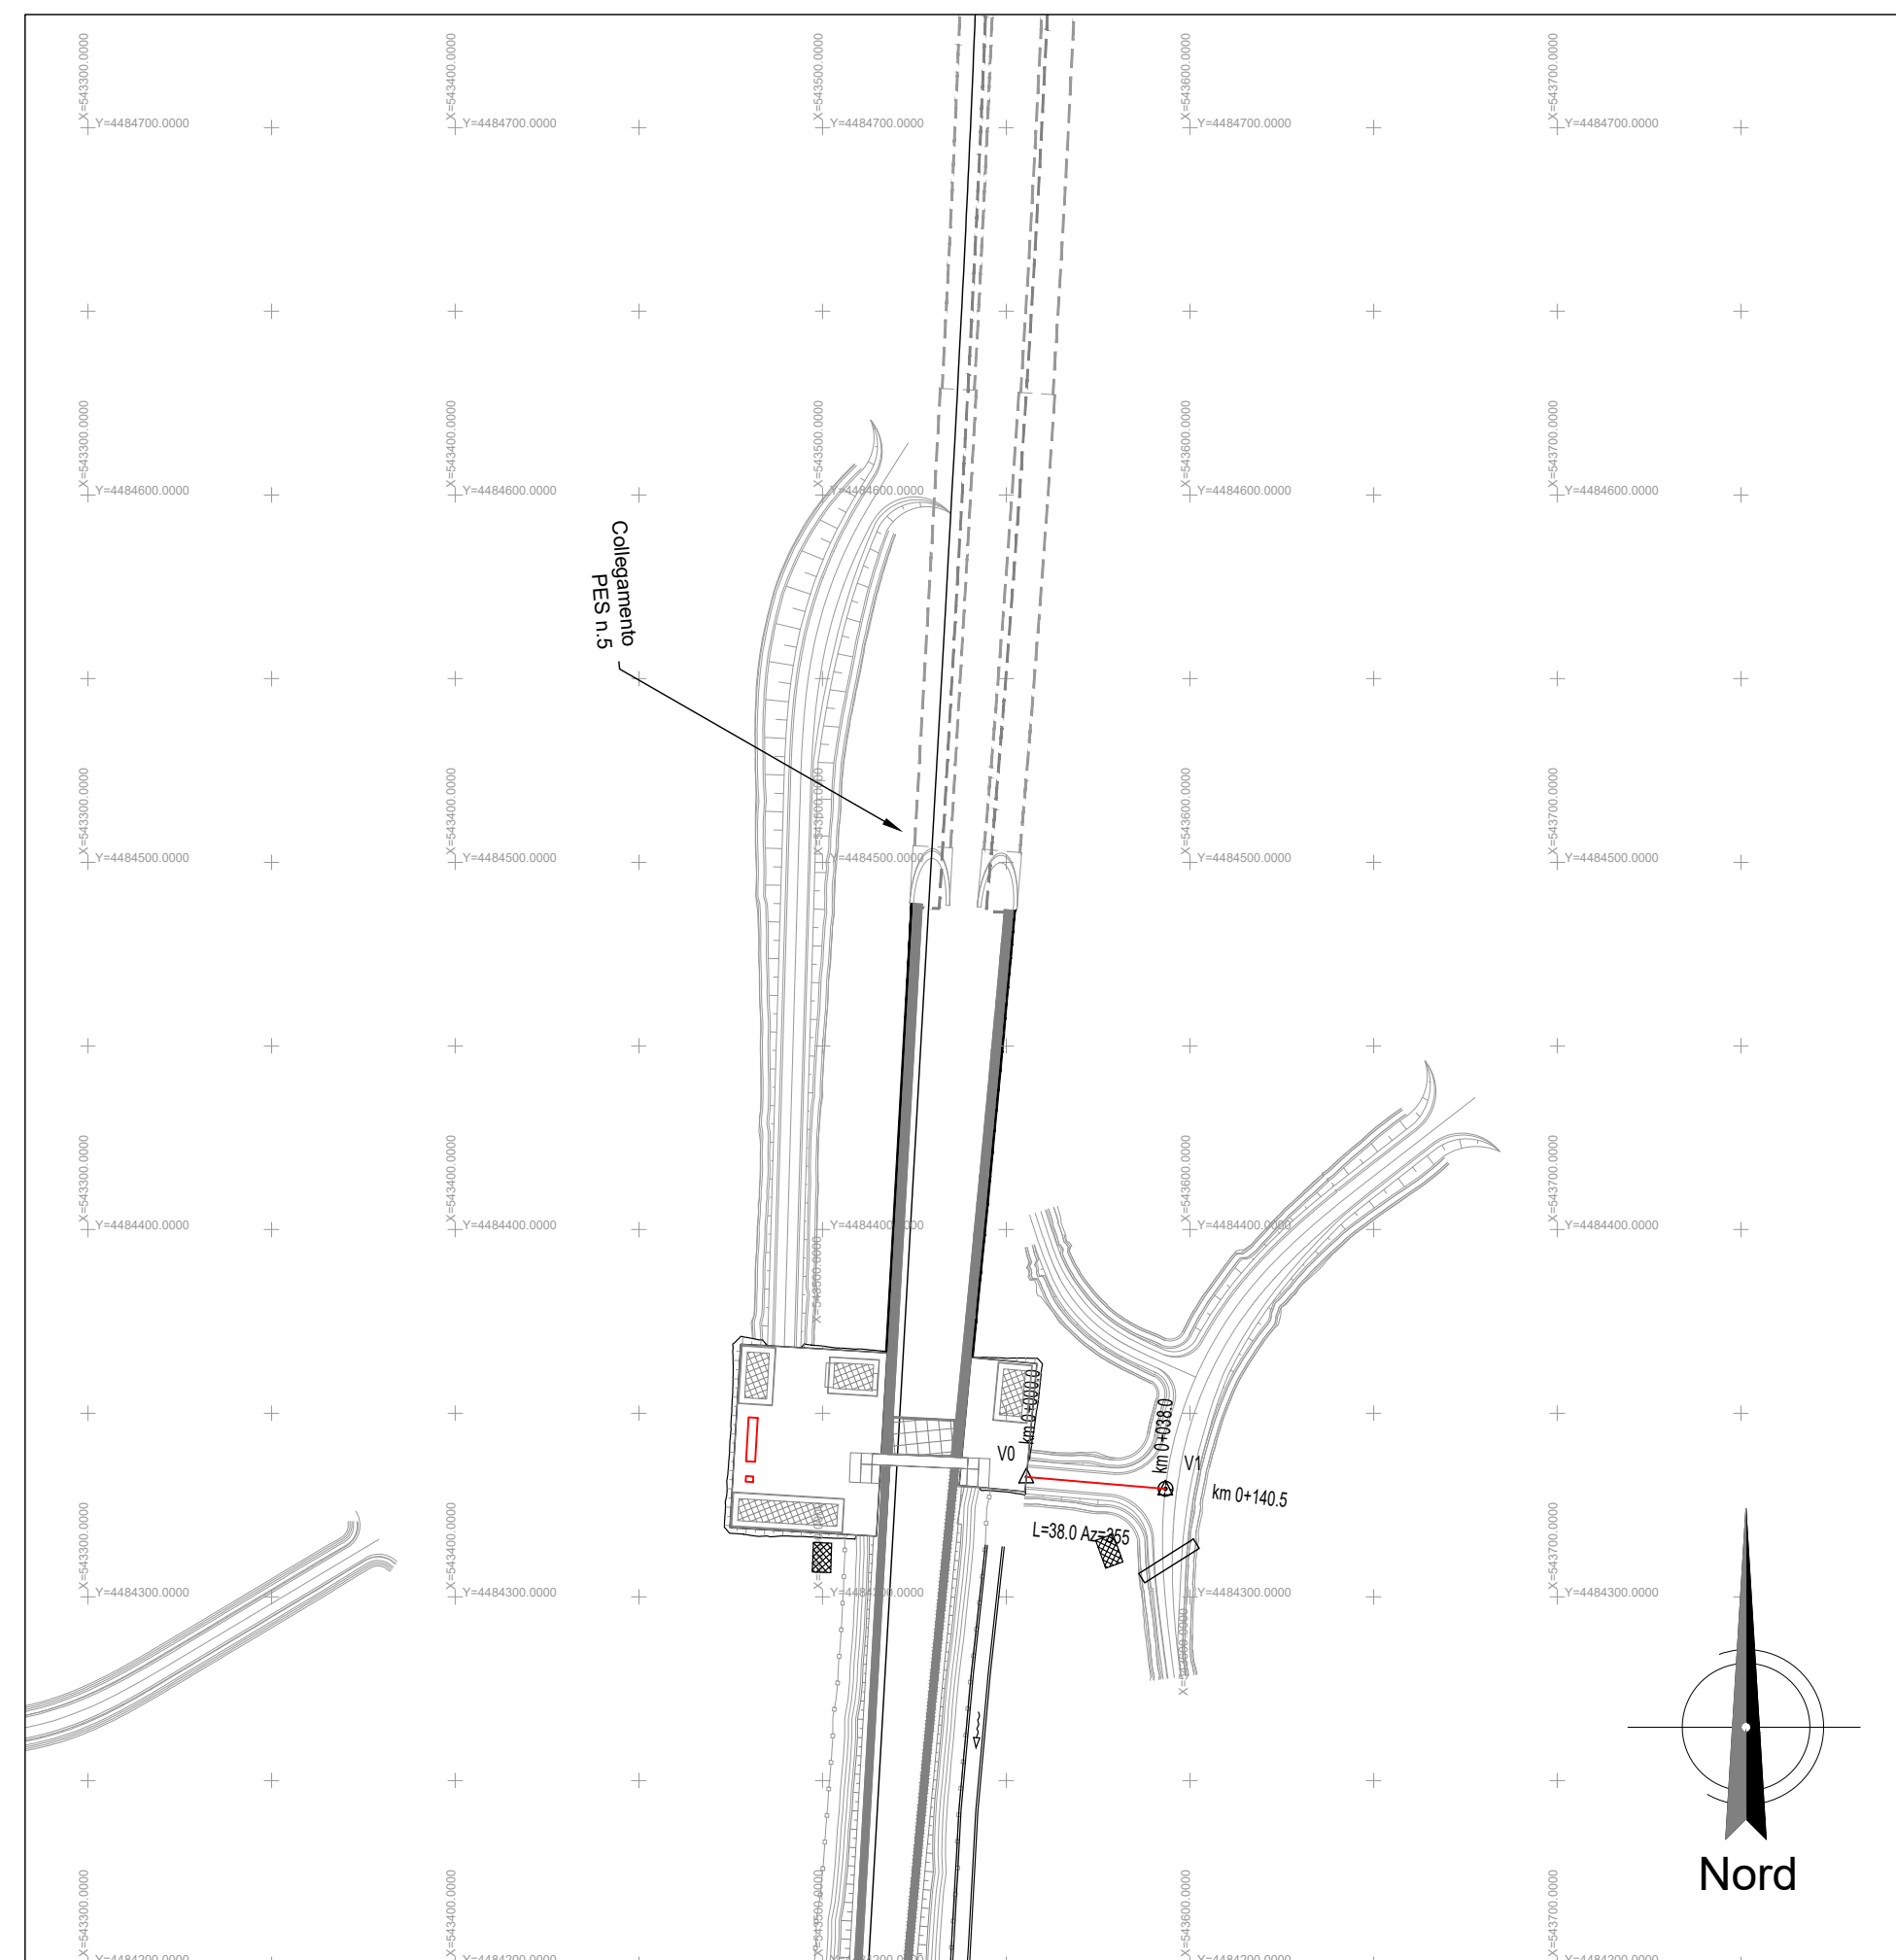


TABELLE TRACCIAMENTO PT07



PLANIMETRIA DI PROGETTO  
SCALA 1:2000

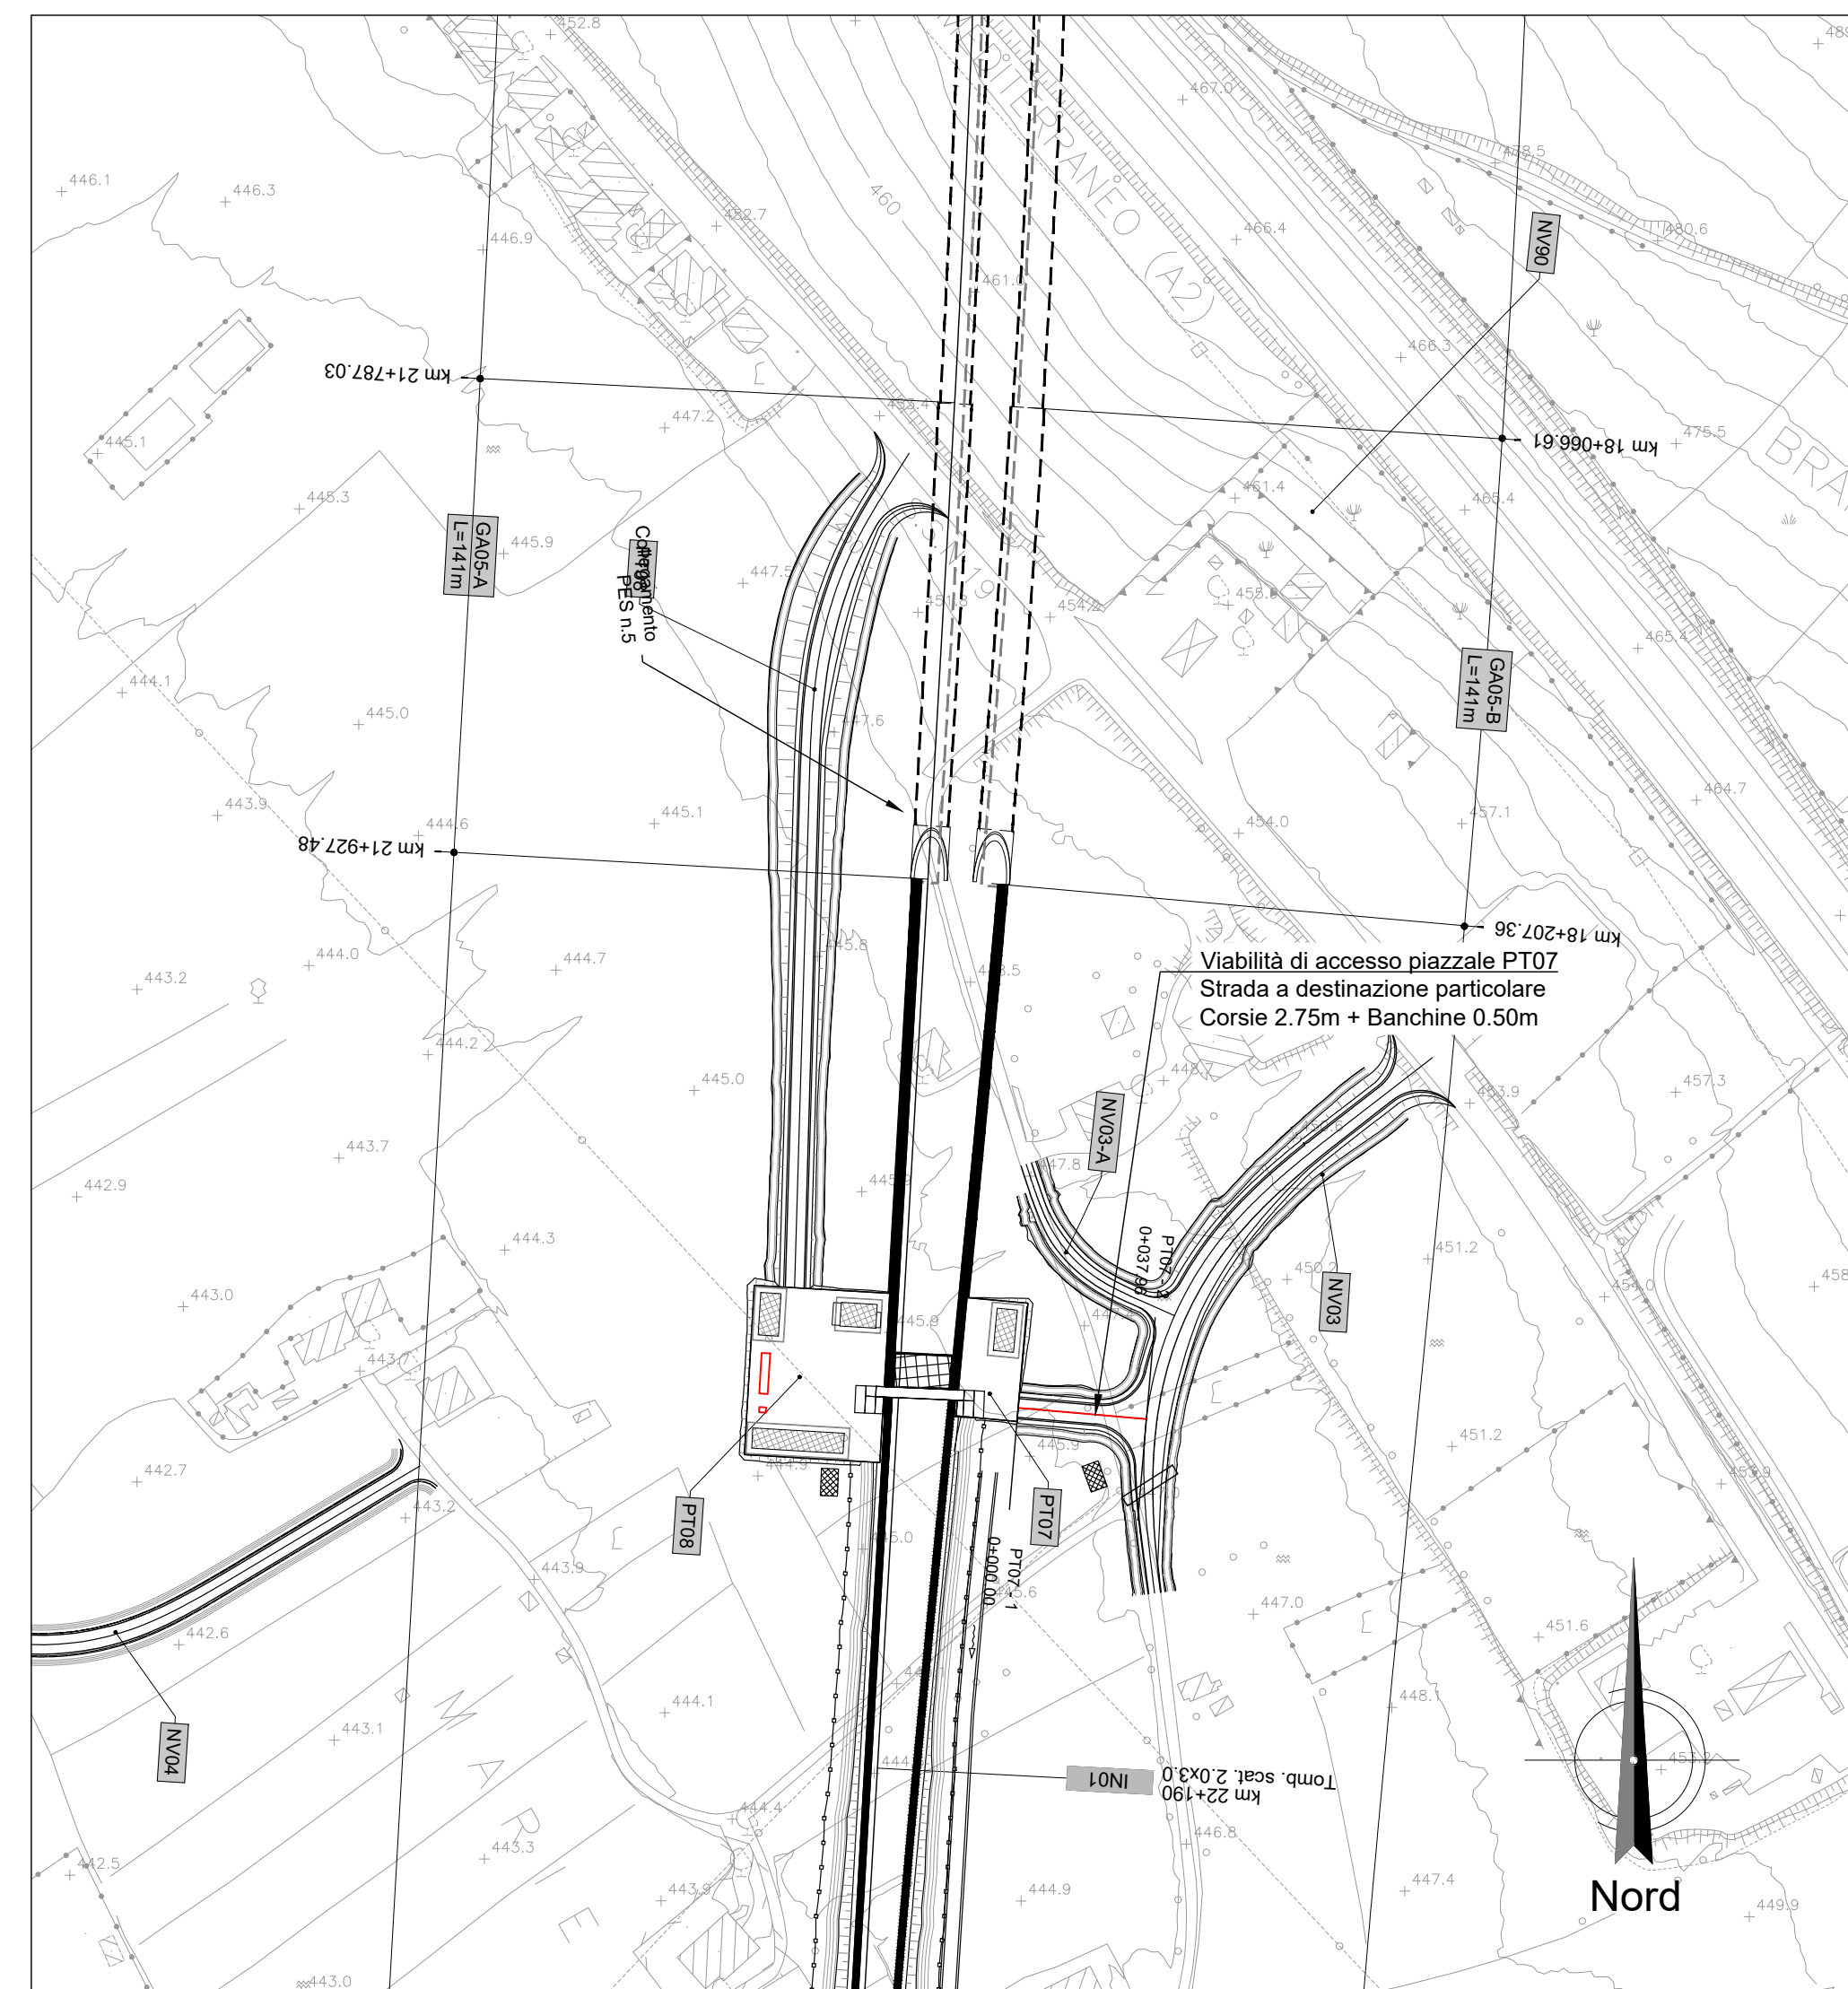


PROFILO DI PROGETTO  
SCALA 1:2000/200

LIVELLETTA PT07	R1	R2	R3	R4
PROFILO LONGITUDINALE	Lunghezza 1.200 Altezza 1.200 Q.RIF. 445.000			
N° SEZIONE	1 2			
DISTANZE PROGRESSIVE	0.000 37.96			
DISTANZE PARZIALI	37.96			
QUOTE TERRENO	446.100 - 446.105			
QUOTE PROGETTO	447.292 - 447.271			
ETTOMETRICHE	0.0 0.0			
ANDAMENTO PLANIMETRICO	L=47.96m			
ANDAMENTO CIGLI	L=47.96m			
DIAGRAMMA DELLE VELOCITA'	30 20			



DETTAGLIO PAVIMENTAZIONE STRADALE TIPO 2  
SCALA 1:20

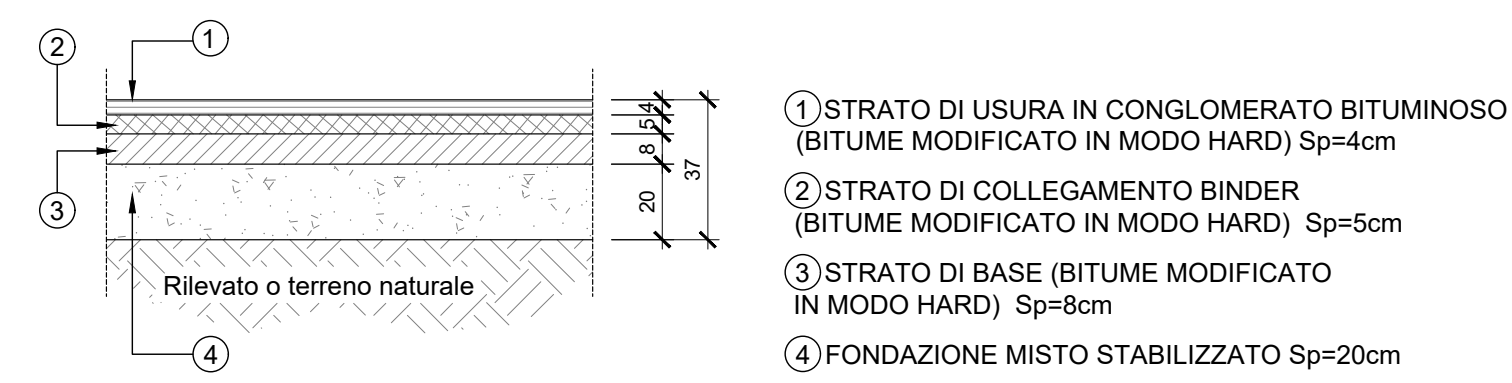

PT07  
STRADA A DESTINAZIONE PARTICOLARE  
(L=6.50m - PAVIMENTATA)  
SCALA 1:50

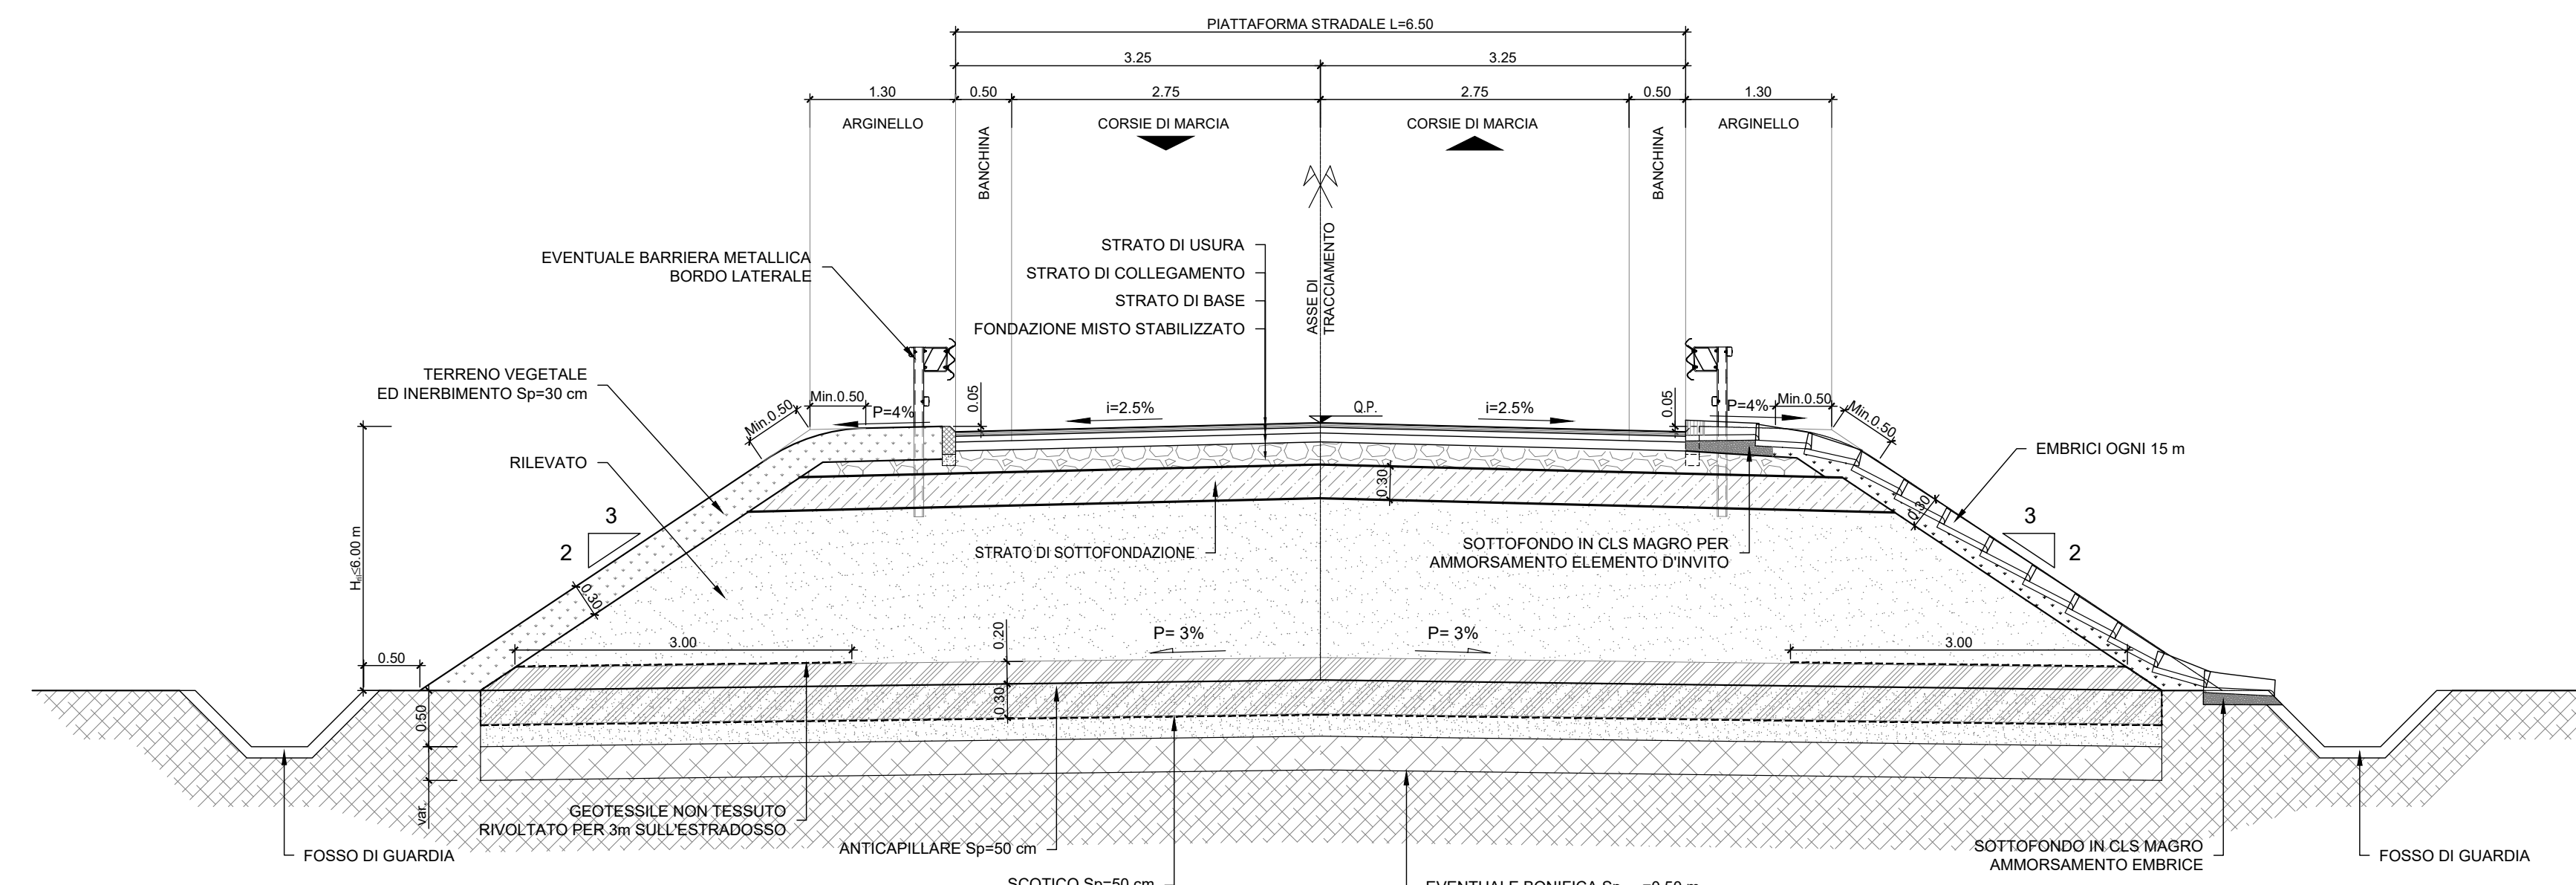

SEZIONE TIPO IN TRINCEA  
SCALA 1:50

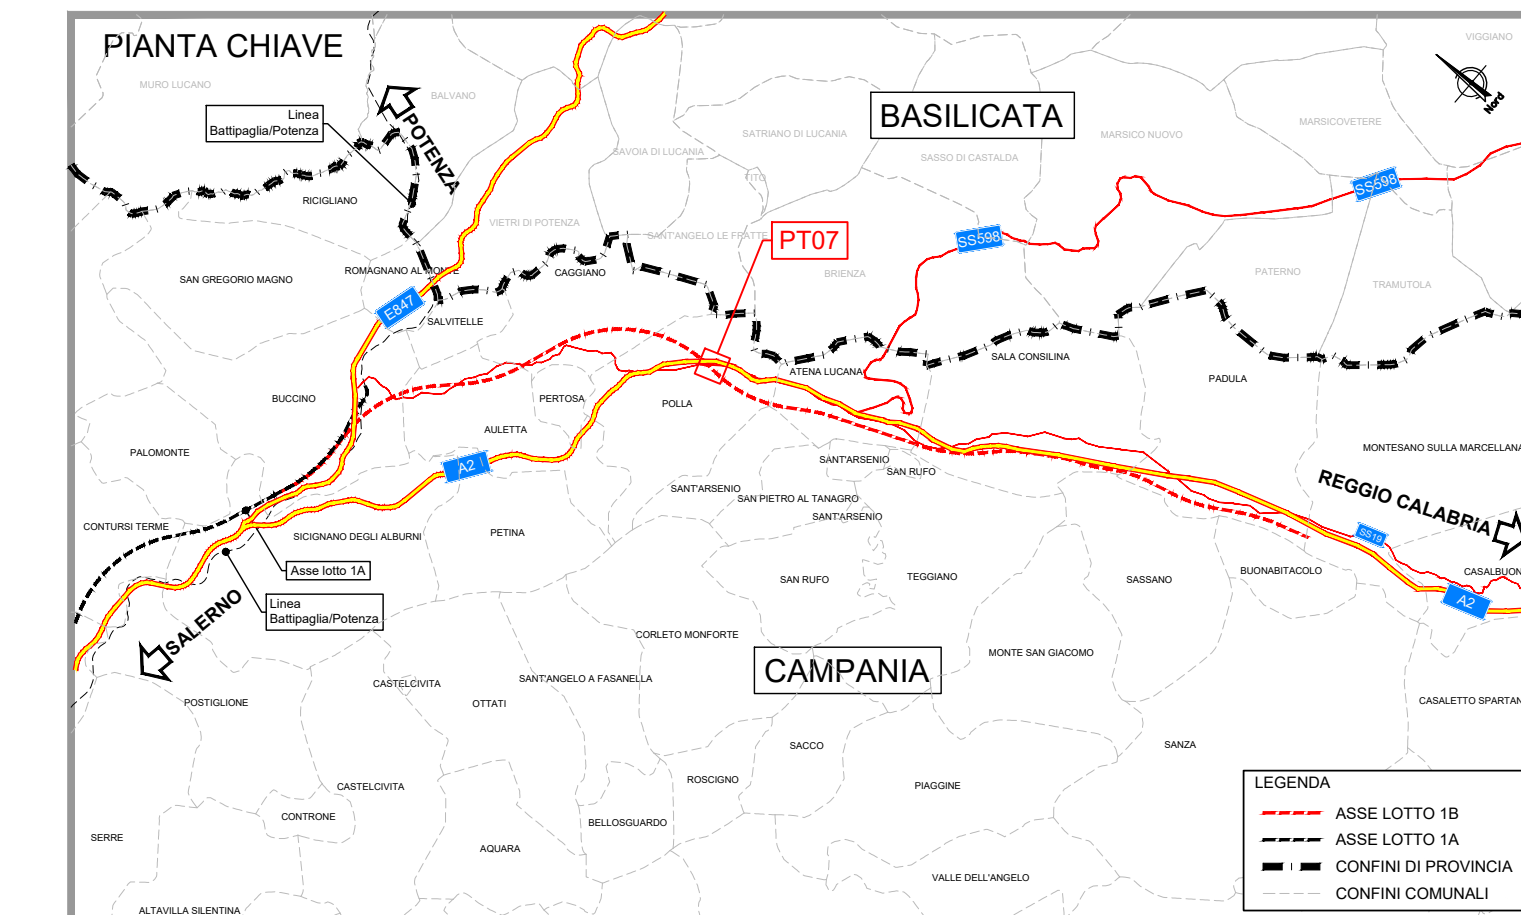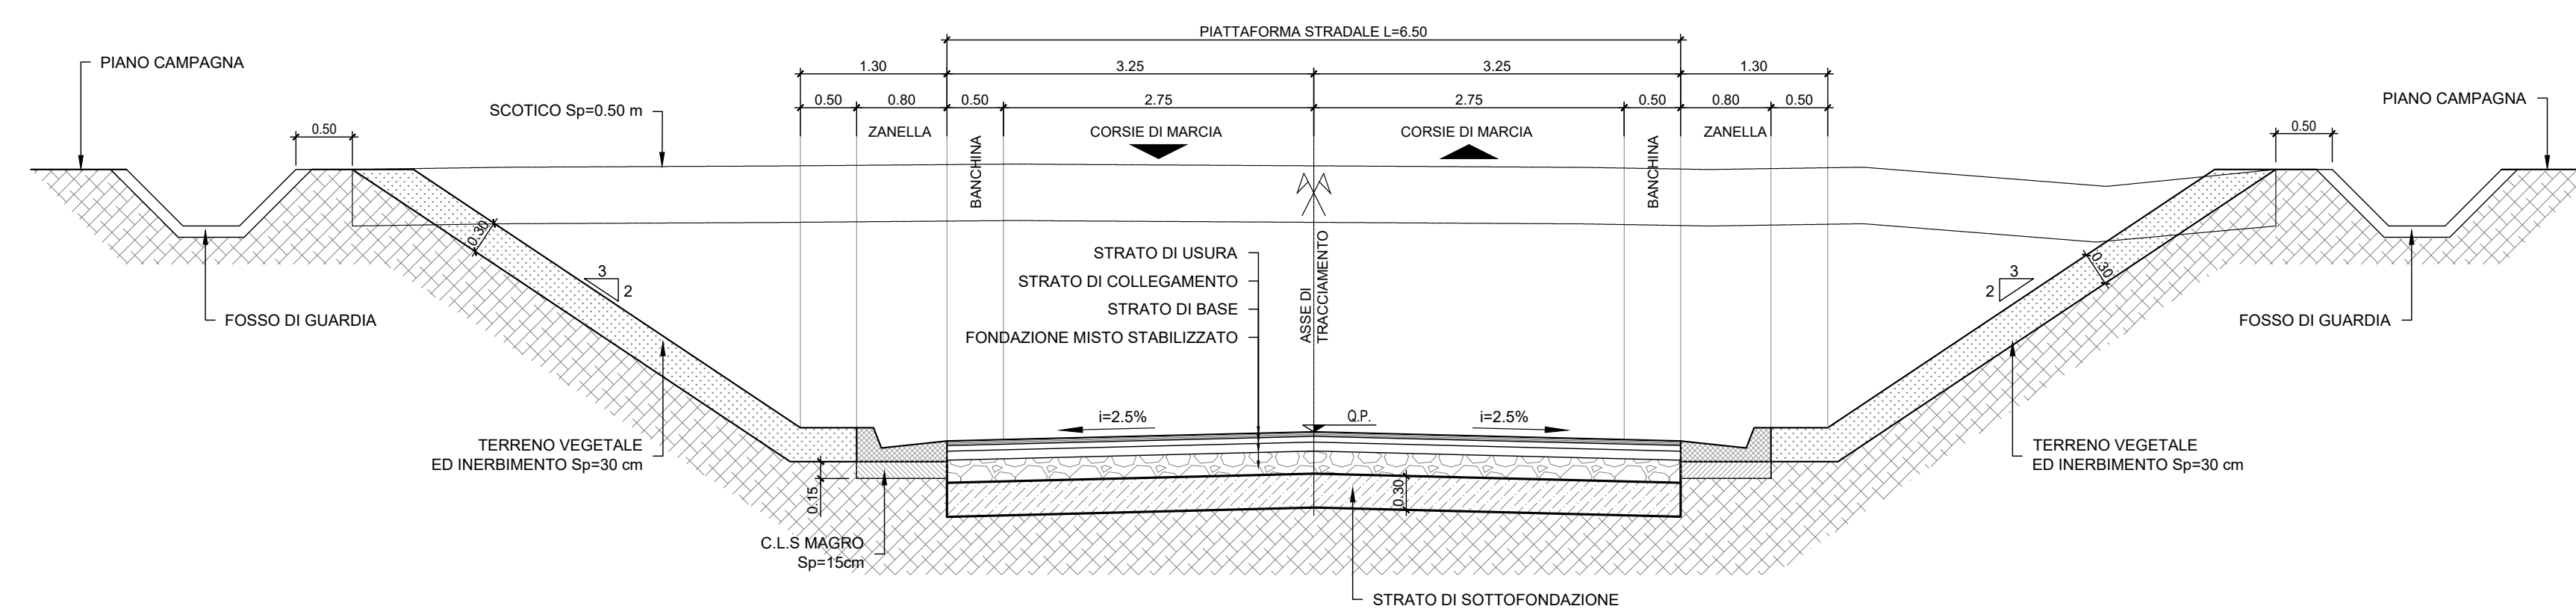

COMMITTENTE: **RFI** RETE FERROVIARIA ITALIANA GRUPPO FERROVIE DELLO STATO ITALIANE

PROGETTAZIONE: **ITALFERR** SUPER INGENEGNERIA DELLO STATO ITALIANE

U.O. PROGETTAZIONE LINEE, NODI E ARMAMENTO

PROGETTO DI FATTIBILITA' TECNICA ED ECONOMICA

LINEA SALERNO - REGGIO CALABRIA  
NUOVA LINEA AV SALERNO - REGGIO CALABRIA  
LOTTO 1B BATTIPAGLIA - PRAIA  
LOTTO 1B ROMAGNANO - BUONABITACOLO

VIABILITA' DI ACCESSO AI PIAZZALI  
Elaborati generali  
Viabilità di accesso piazzale PT07 - Pianoprofilo, tracciamento e sezioni tipo

SCALA: varie

COMMESSA LOTTO FASE ENTE TIPO DOC. OPERA/DISCIPLINA PROGR. REV.

RC2A B1 R 13 LZ PT07X0 001 C

Rev.	Descrizione	Redatto	Data	Verificato	Data	Approvato	Data	Autorizzato Data
A	Emissione esecutiva	L. Pizzardi	04/2021	F. Gatta	04/2021	L. Pizzardi	04/2021	04/2021
B	Emissione esecutiva	L. Pizzardi	05/2022	F. Gatta	05/2022	L. Pizzardi	05/2022	05/2022
C	Emissione esecutiva	L. Pizzardi	05/2023	F. Gatta	05/2023	L. Pizzardi	05/2023	05/2023

File: RC2A.B.1.R.13.LZ.PT.07.X.0.001.C n. Elab.: