

PLANIMETRIA DI TRACCIAMENTO
 SCALA 1:2000


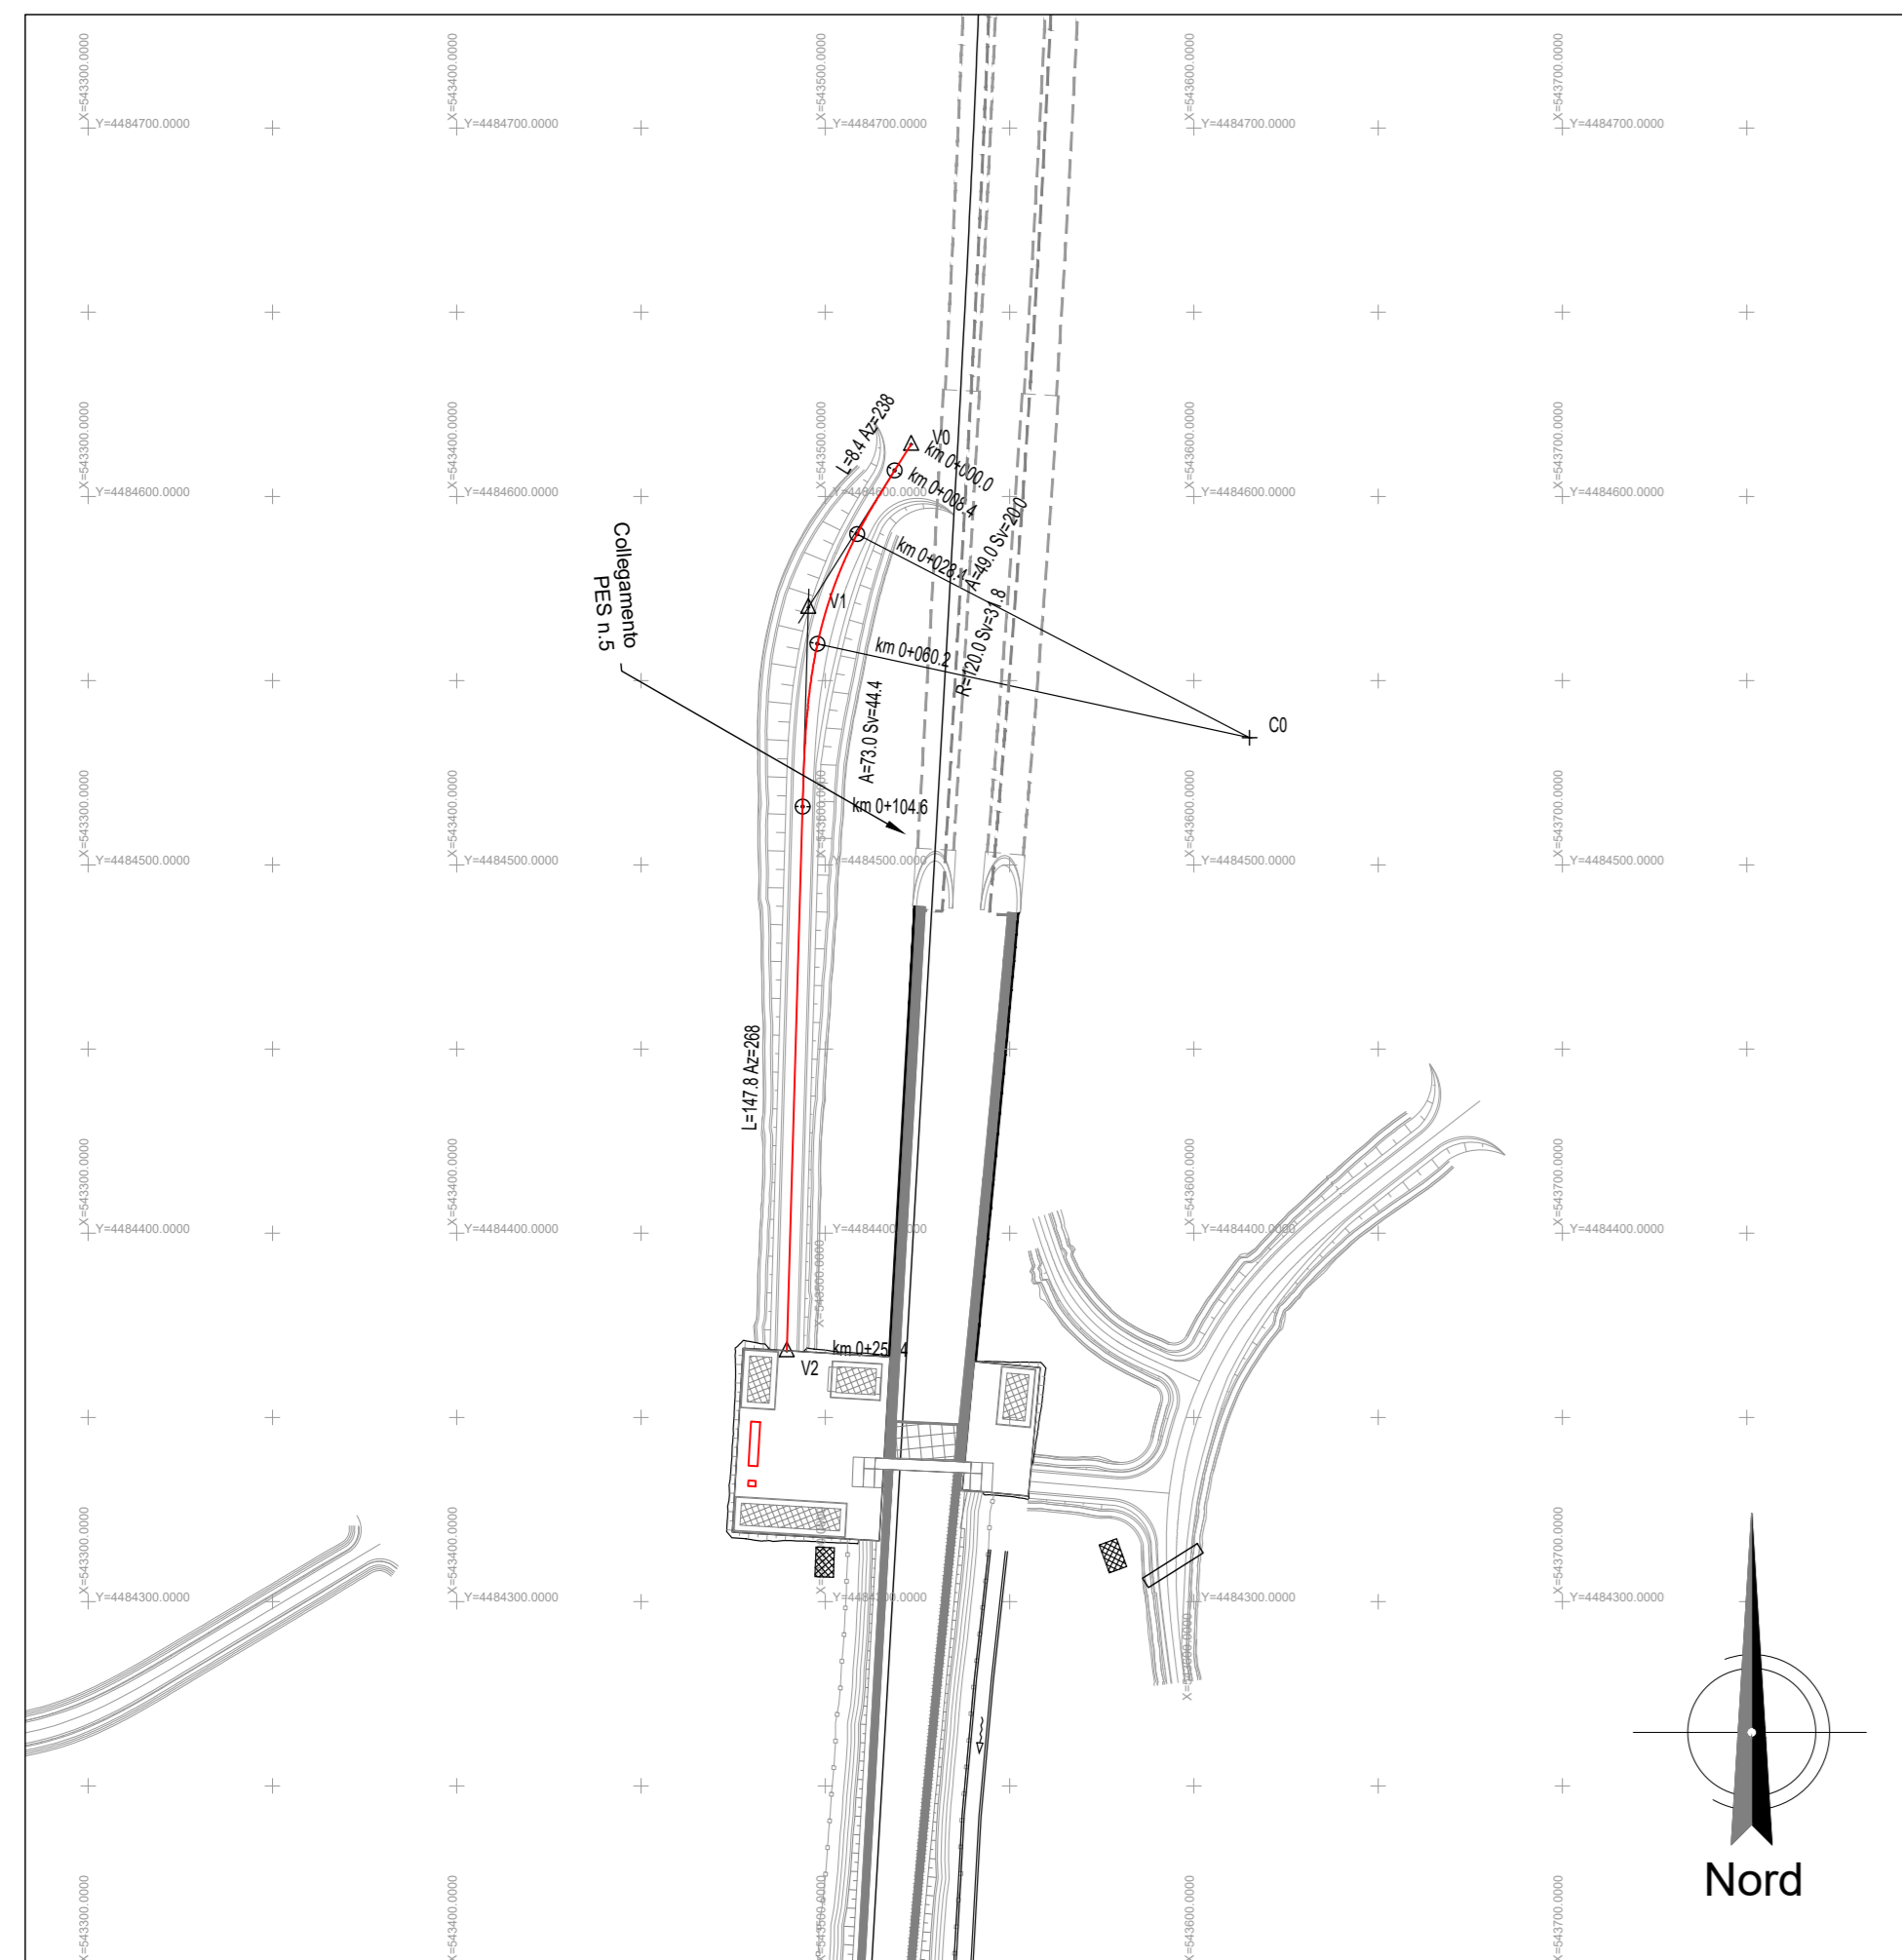






PLANIMETRIA DI PROGETTO
 SCALA 1:2000

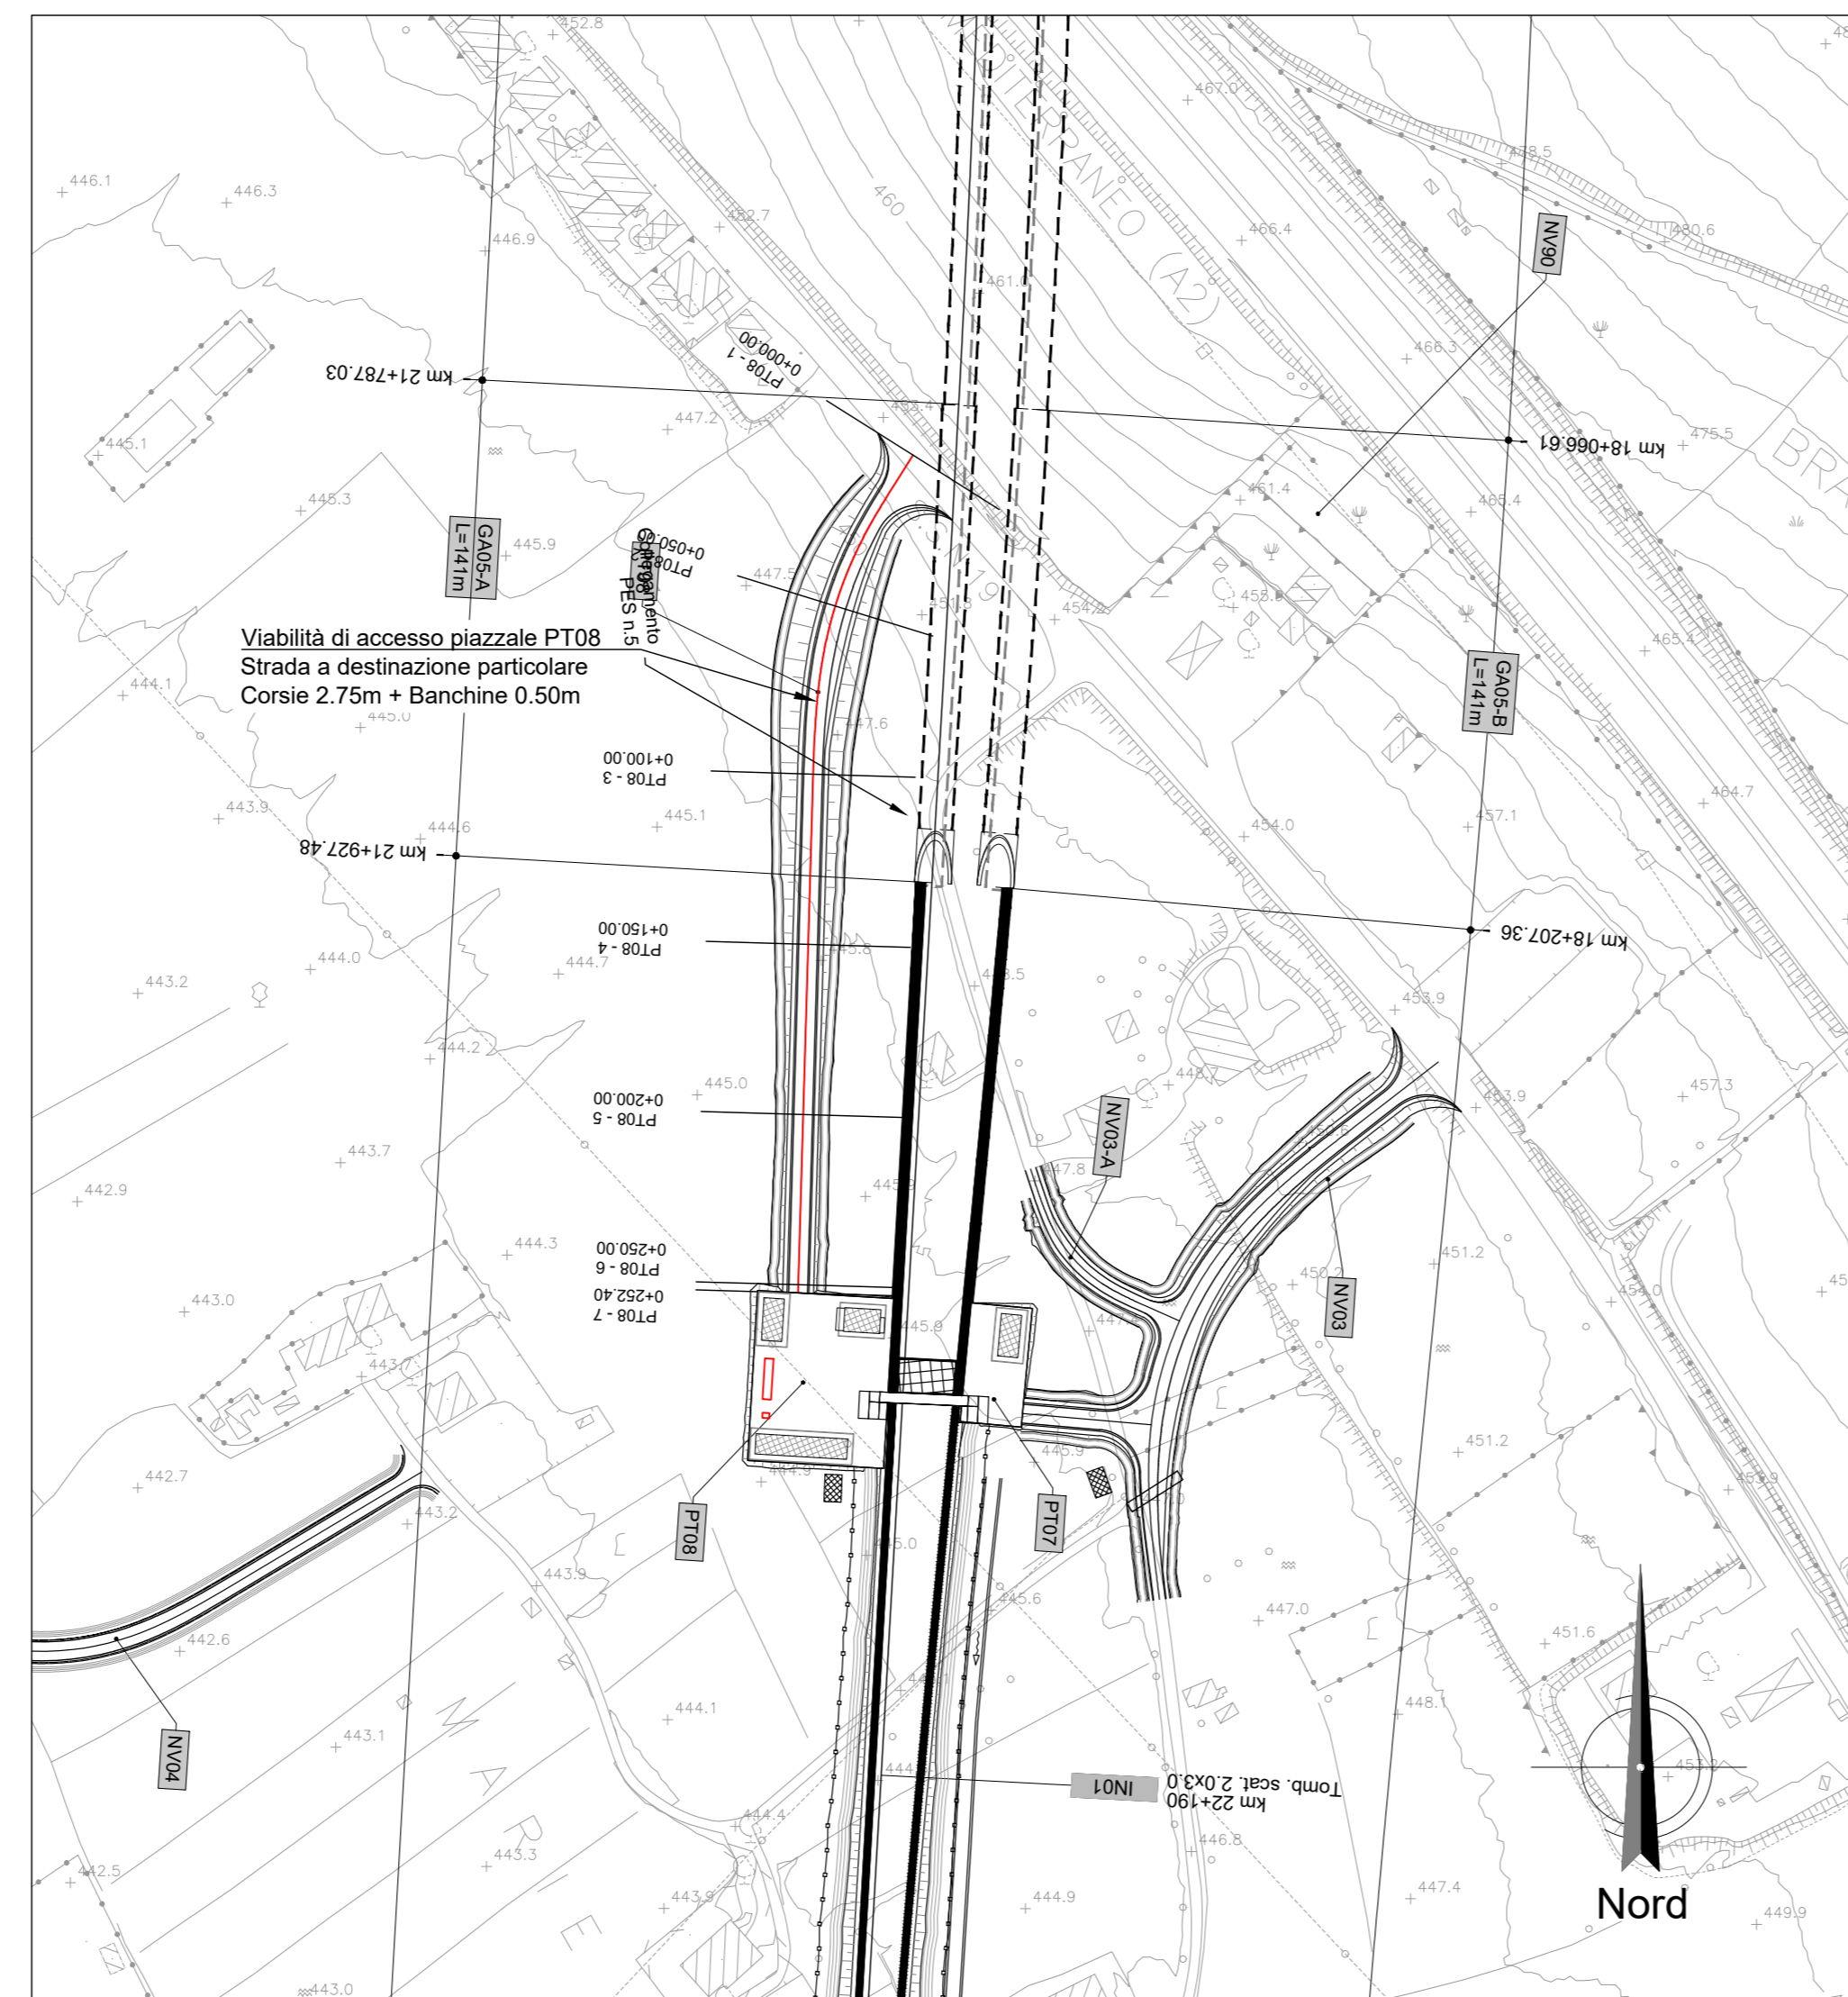


PROFILO DI PROGETTO
 SCALA 1:2000/200

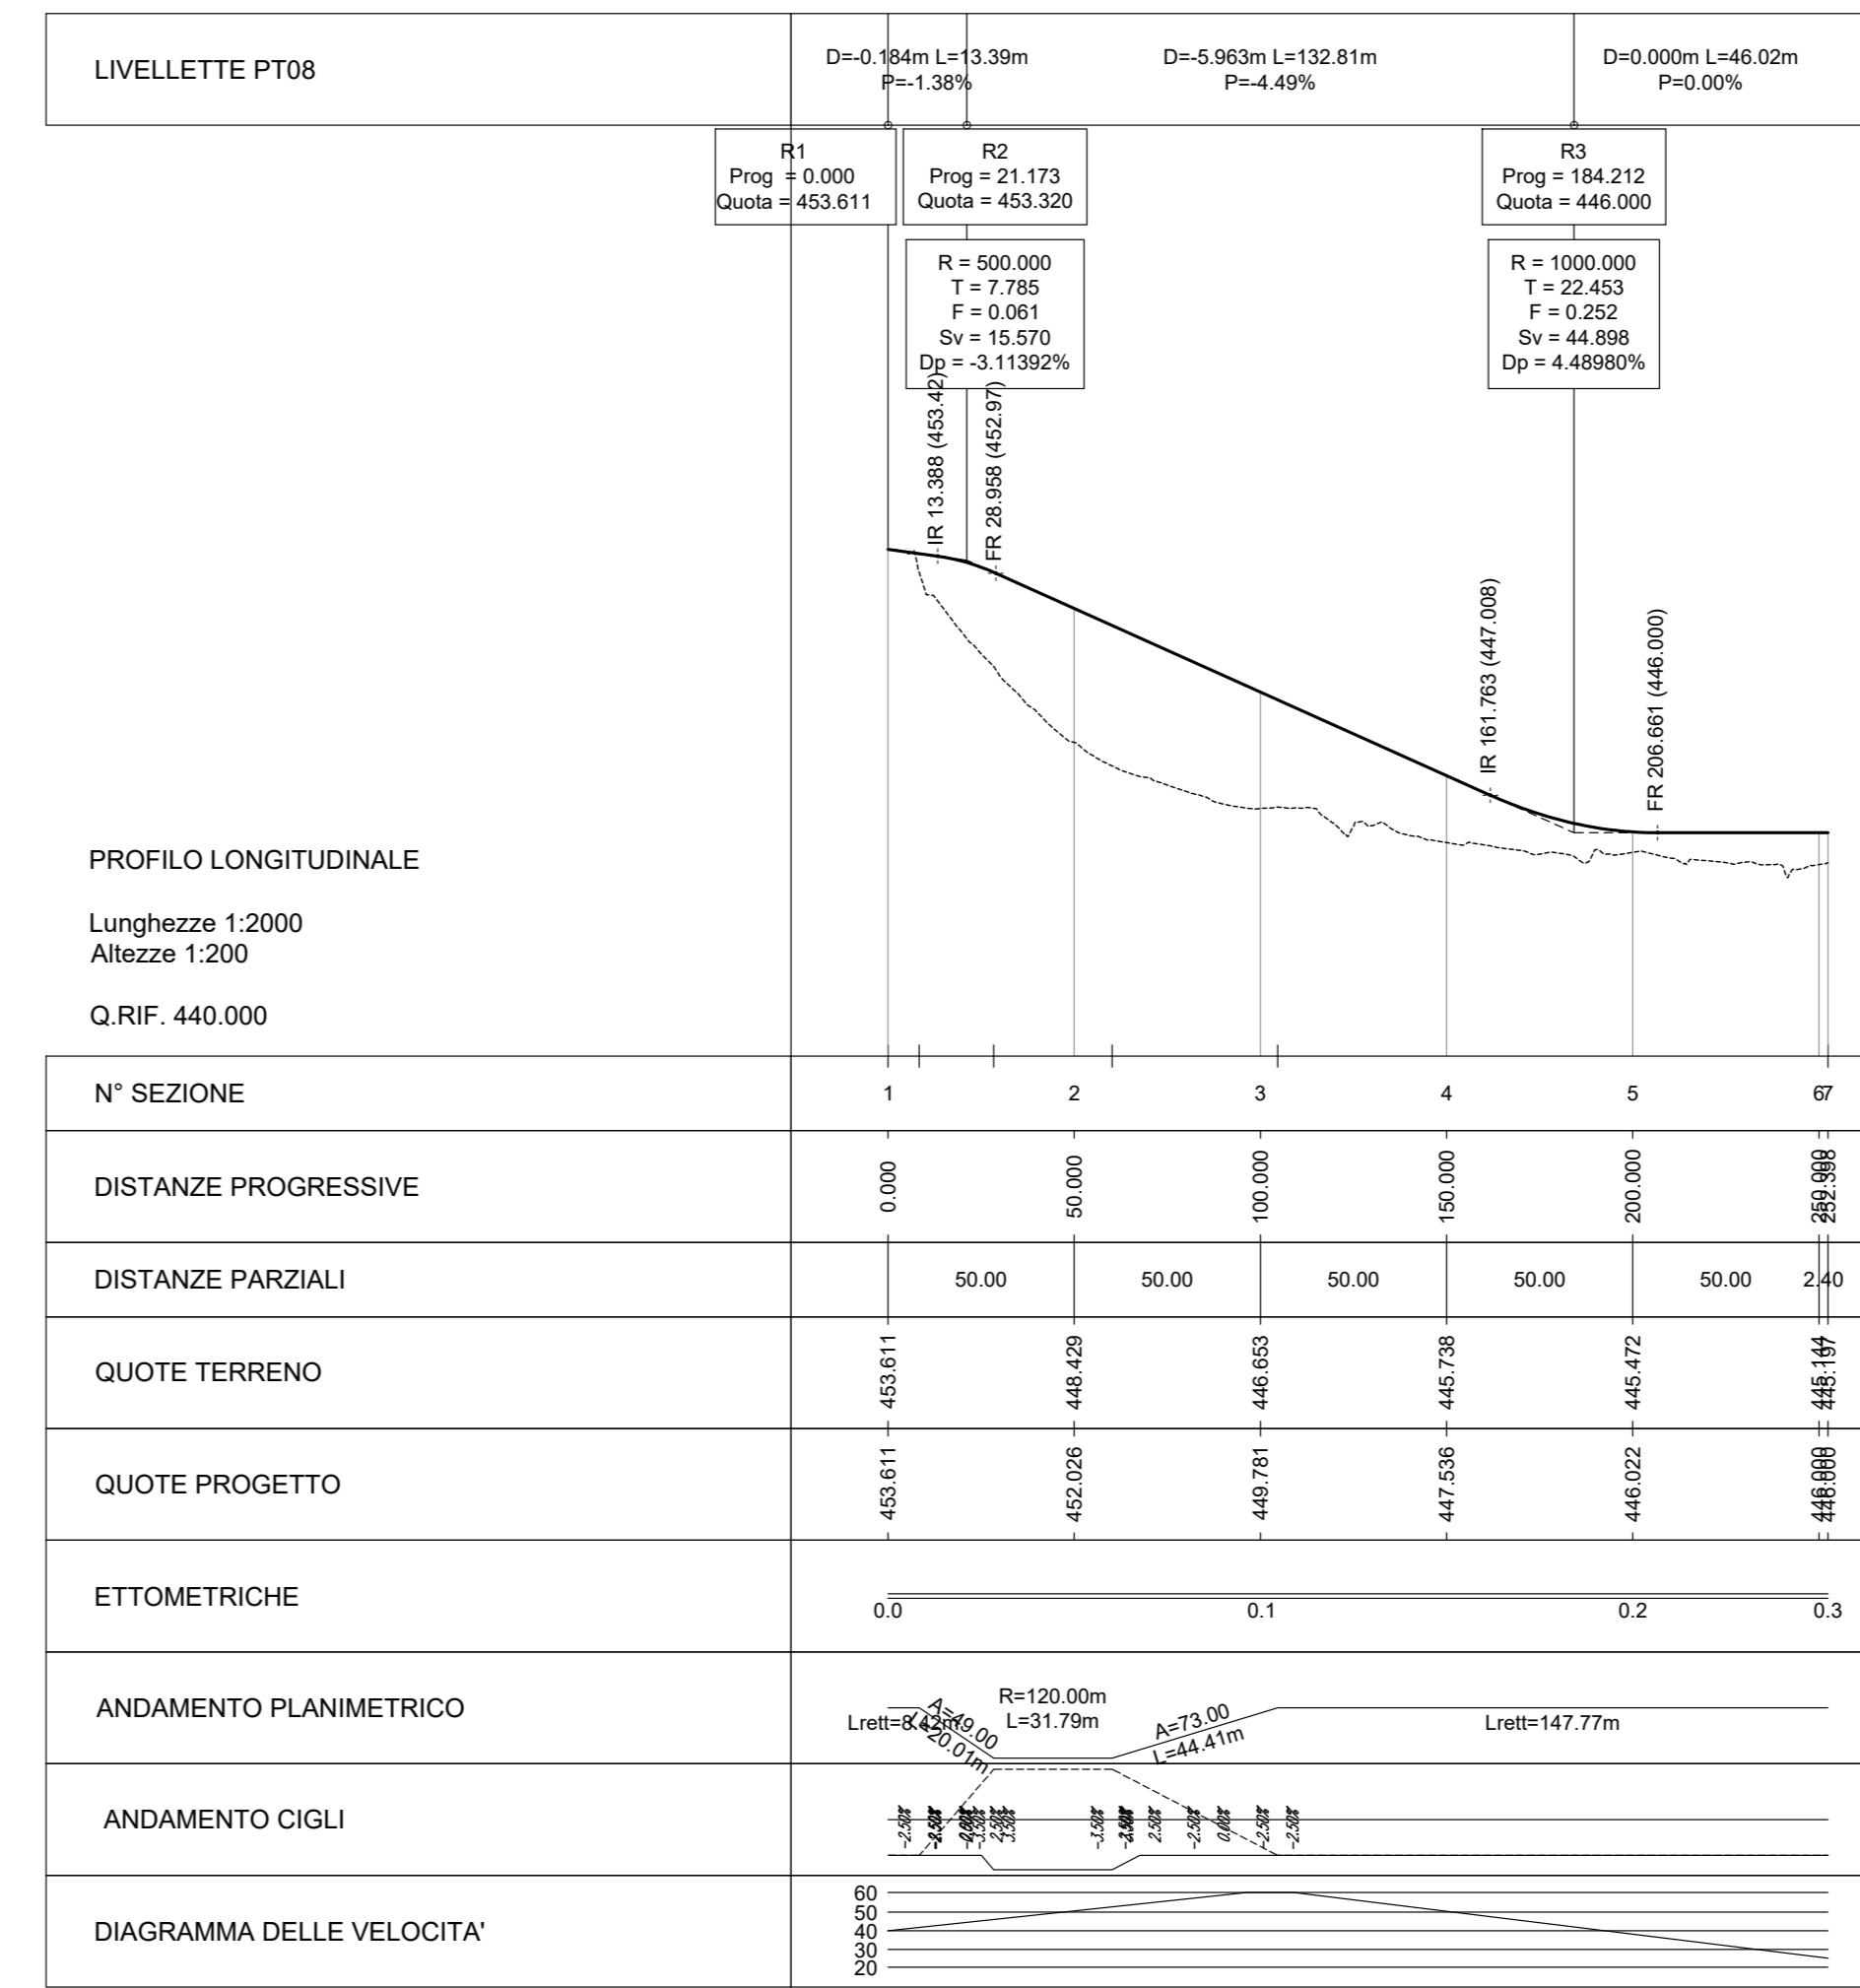



DETTAGLIO PAVIMENTAZIONE STRADALE TIPO 2
 SCALA 1:50

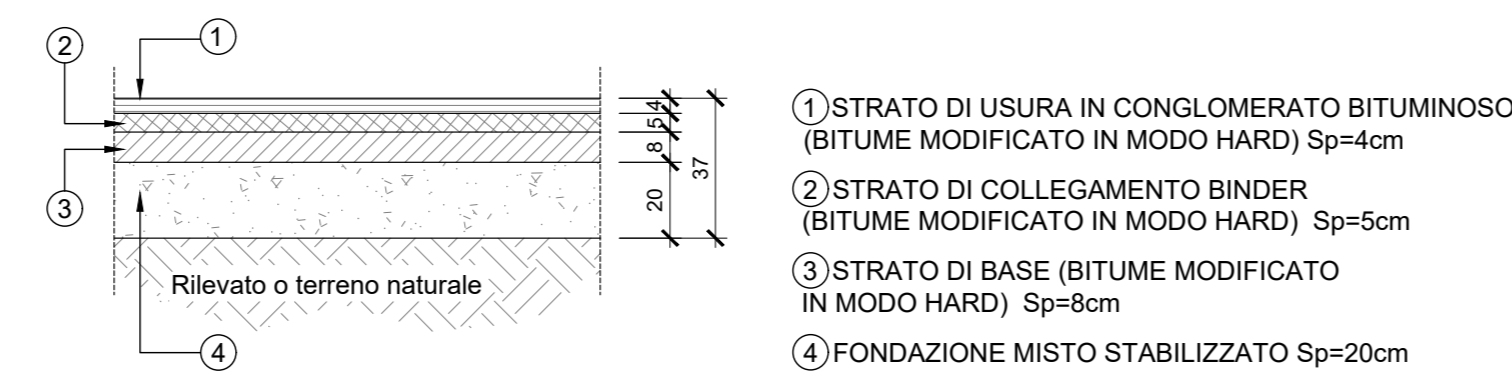

NV08
 STRADA A DESTINAZIONE PARTICOLARE
 (L=6.50m - PAVIMENTATA)
 SEZIONE TIPO IN RILEVATO H_{ril} ≤ 4.00 m
 SCALA 1:50

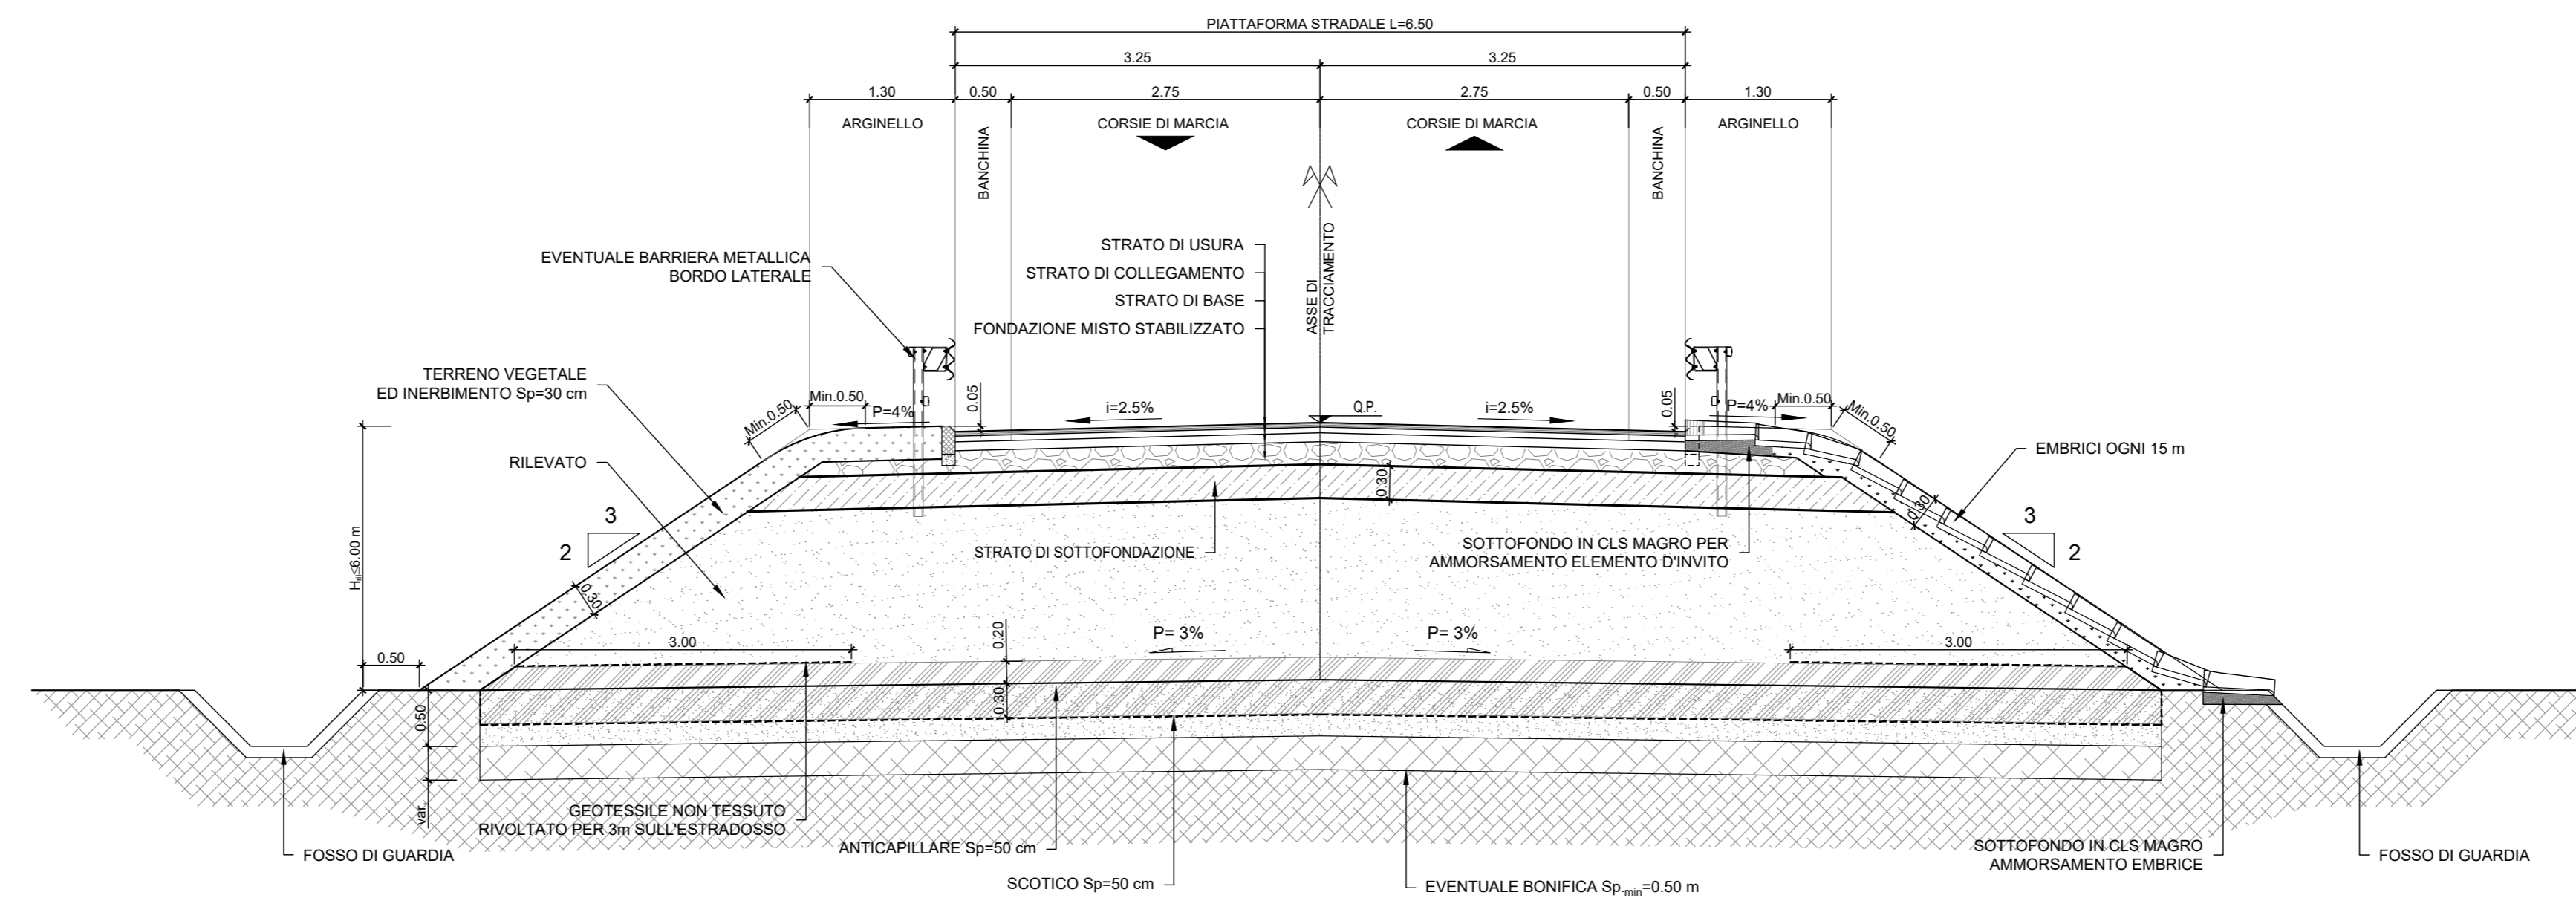

SEZIONE TIPO IN TRINCEA
 SCALA 1:50

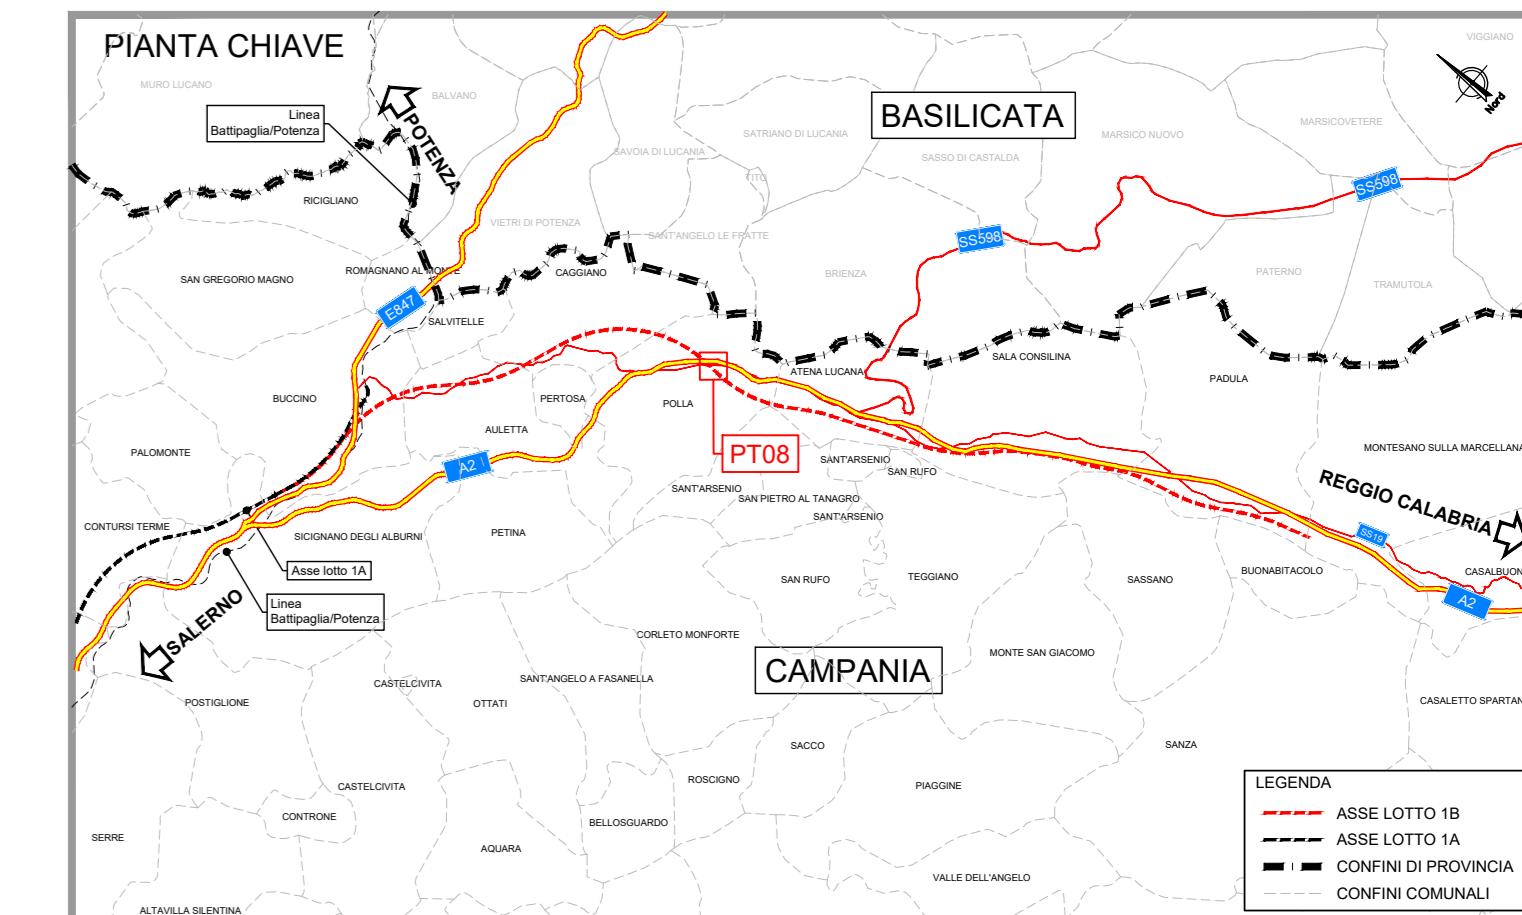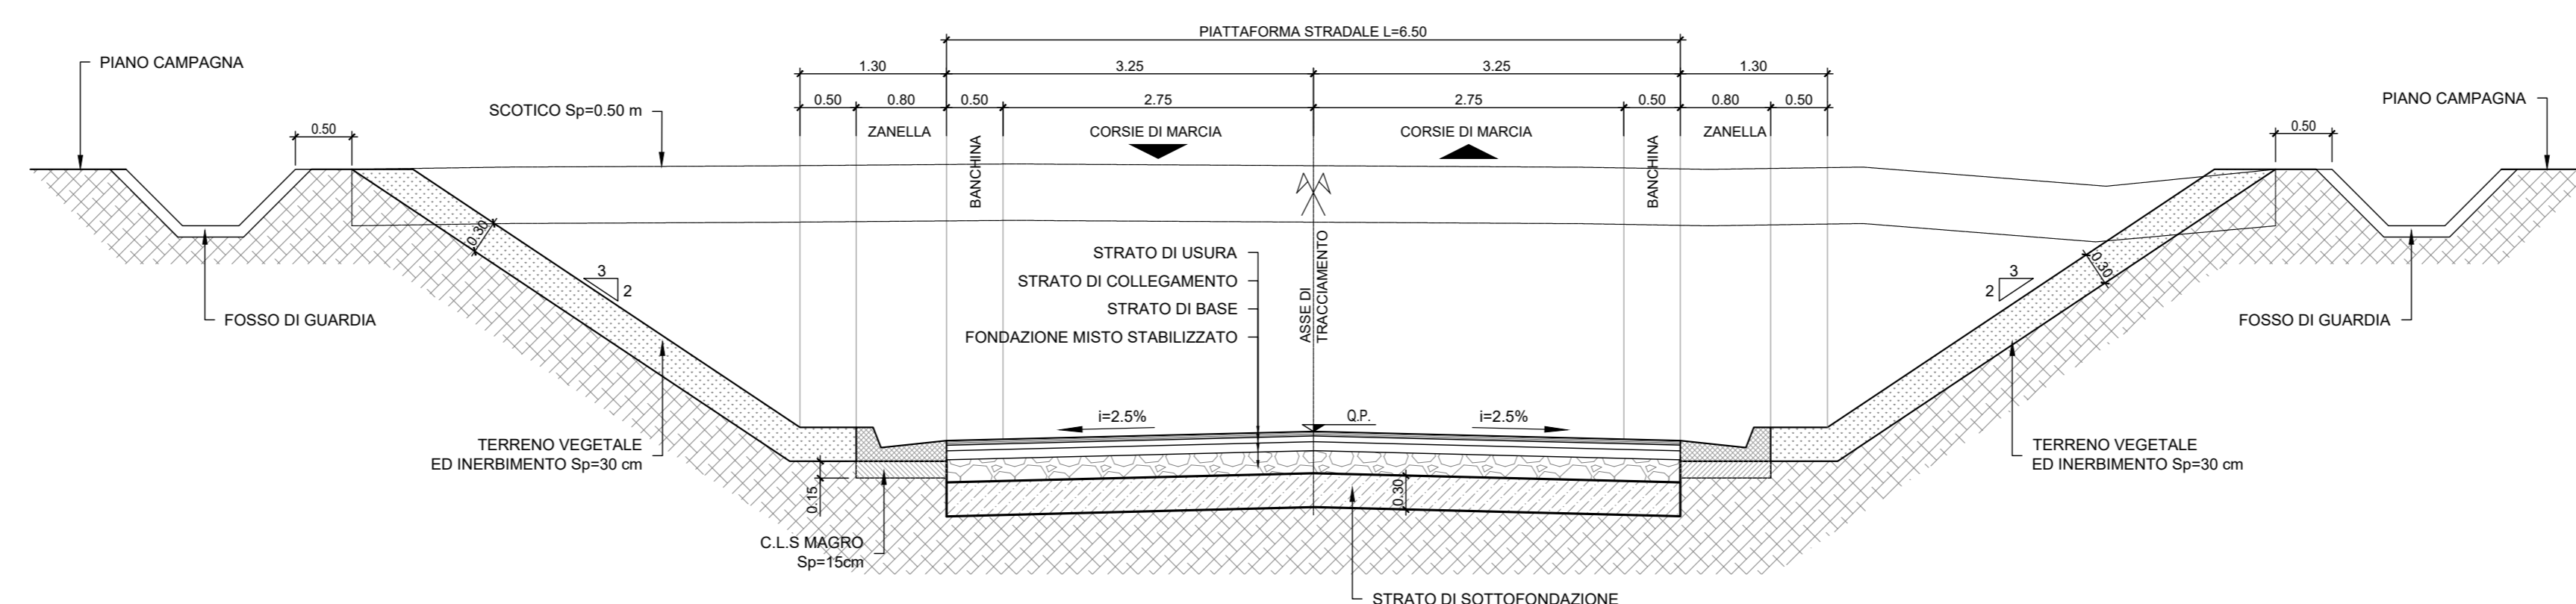

COMMITTENTE: **RFI RETE FERROVIARIA ITALIANA GRUPPO FERROVIE DELLO STATO ITALIANE**

PROGETTAZIONE: **ITALFER**

U.O. PROGETTAZIONE LINEE, NODI E ARMAMENTO

PROGETTO DI FATTIBILITA' TECNICA ED ECONOMICA

LINEA SALERNO - REGGIO CALABRIA
 NUOVA LINEA AV SALERNO - REGGIO CALABRIA
 LOTTO 1 BATTIPAGLIA - PRAIA
 LOTTO 1B ROMAGNANO - BUONABITACOLO

VIABILITA' DI ACCESSO AI PIAZZALI
 Elaborati generali
 Viabilità di accesso piazzale PT08 - Pianoprofilo, tracciamento e sezioni tipo

SCALA: varie

COMMESSA: RC2A B1 R 13 LZ PT08X0 001 C

Rev.	Descrizione	Redatto	Data	Verificato	Data	Approvato	Data	Autorizzato Data
A	Emissione esecutiva	L. Pizzarello	04/2021	F. Galati	04/2021	[Signature]	04/2021	04/2021
B	Emissione esecutiva	L. Pizzarello	05/2022	F. Galati	05/2022	[Signature]	05/2022	05/2022
C	Emissione esecutiva	L. Pizzarello	10/2023	F. Galati	10/2023	[Signature]	10/2023	10/2023

File: RC2A.B.1.R.13.LZ.PT.08.X.0.001.C n. Elab.: