

**TABELLA BARRIERE ANTIRUMORE**


Nome	Descrizione	Binario	Inizio	Fine	Sviluppo (m)
BA09	Barriera tipo H4	BD	km 20+205.00	km 20+802.00	597
BA10	Barriera tipo H4	BD	km 24+052.00	km 25+030.00	978

**TABELLA NUOVE VIABILITÀ**

Viabilità (L)	Descrizione intervento (L)	Categoria (L)	Sviluppo (m)	Coria (m)	Banchina (m)
NO04	Ripristino accesso al km 22+159	Strada a destinazione particolare sterrata	230.00	2	0.50
NO05	Viabilità al km 24+200	Strada a destinazione particolare sterrata	138.00	2.00	-
NO42	Viabilità al km 36+200	Strada a destinazione particolare sterrata	297.00	2.75	0.50

**TABELLA VIABILITÀ DI ACCESSO AI PIAZZALI**

Piazza	Binario	Prog. (km)	Tipologia Piazzali (L)	Viabilità Accesso (L)	Sviluppo (m)
PT09	dispari	24+384.72	TECNOLOGICO	-	-

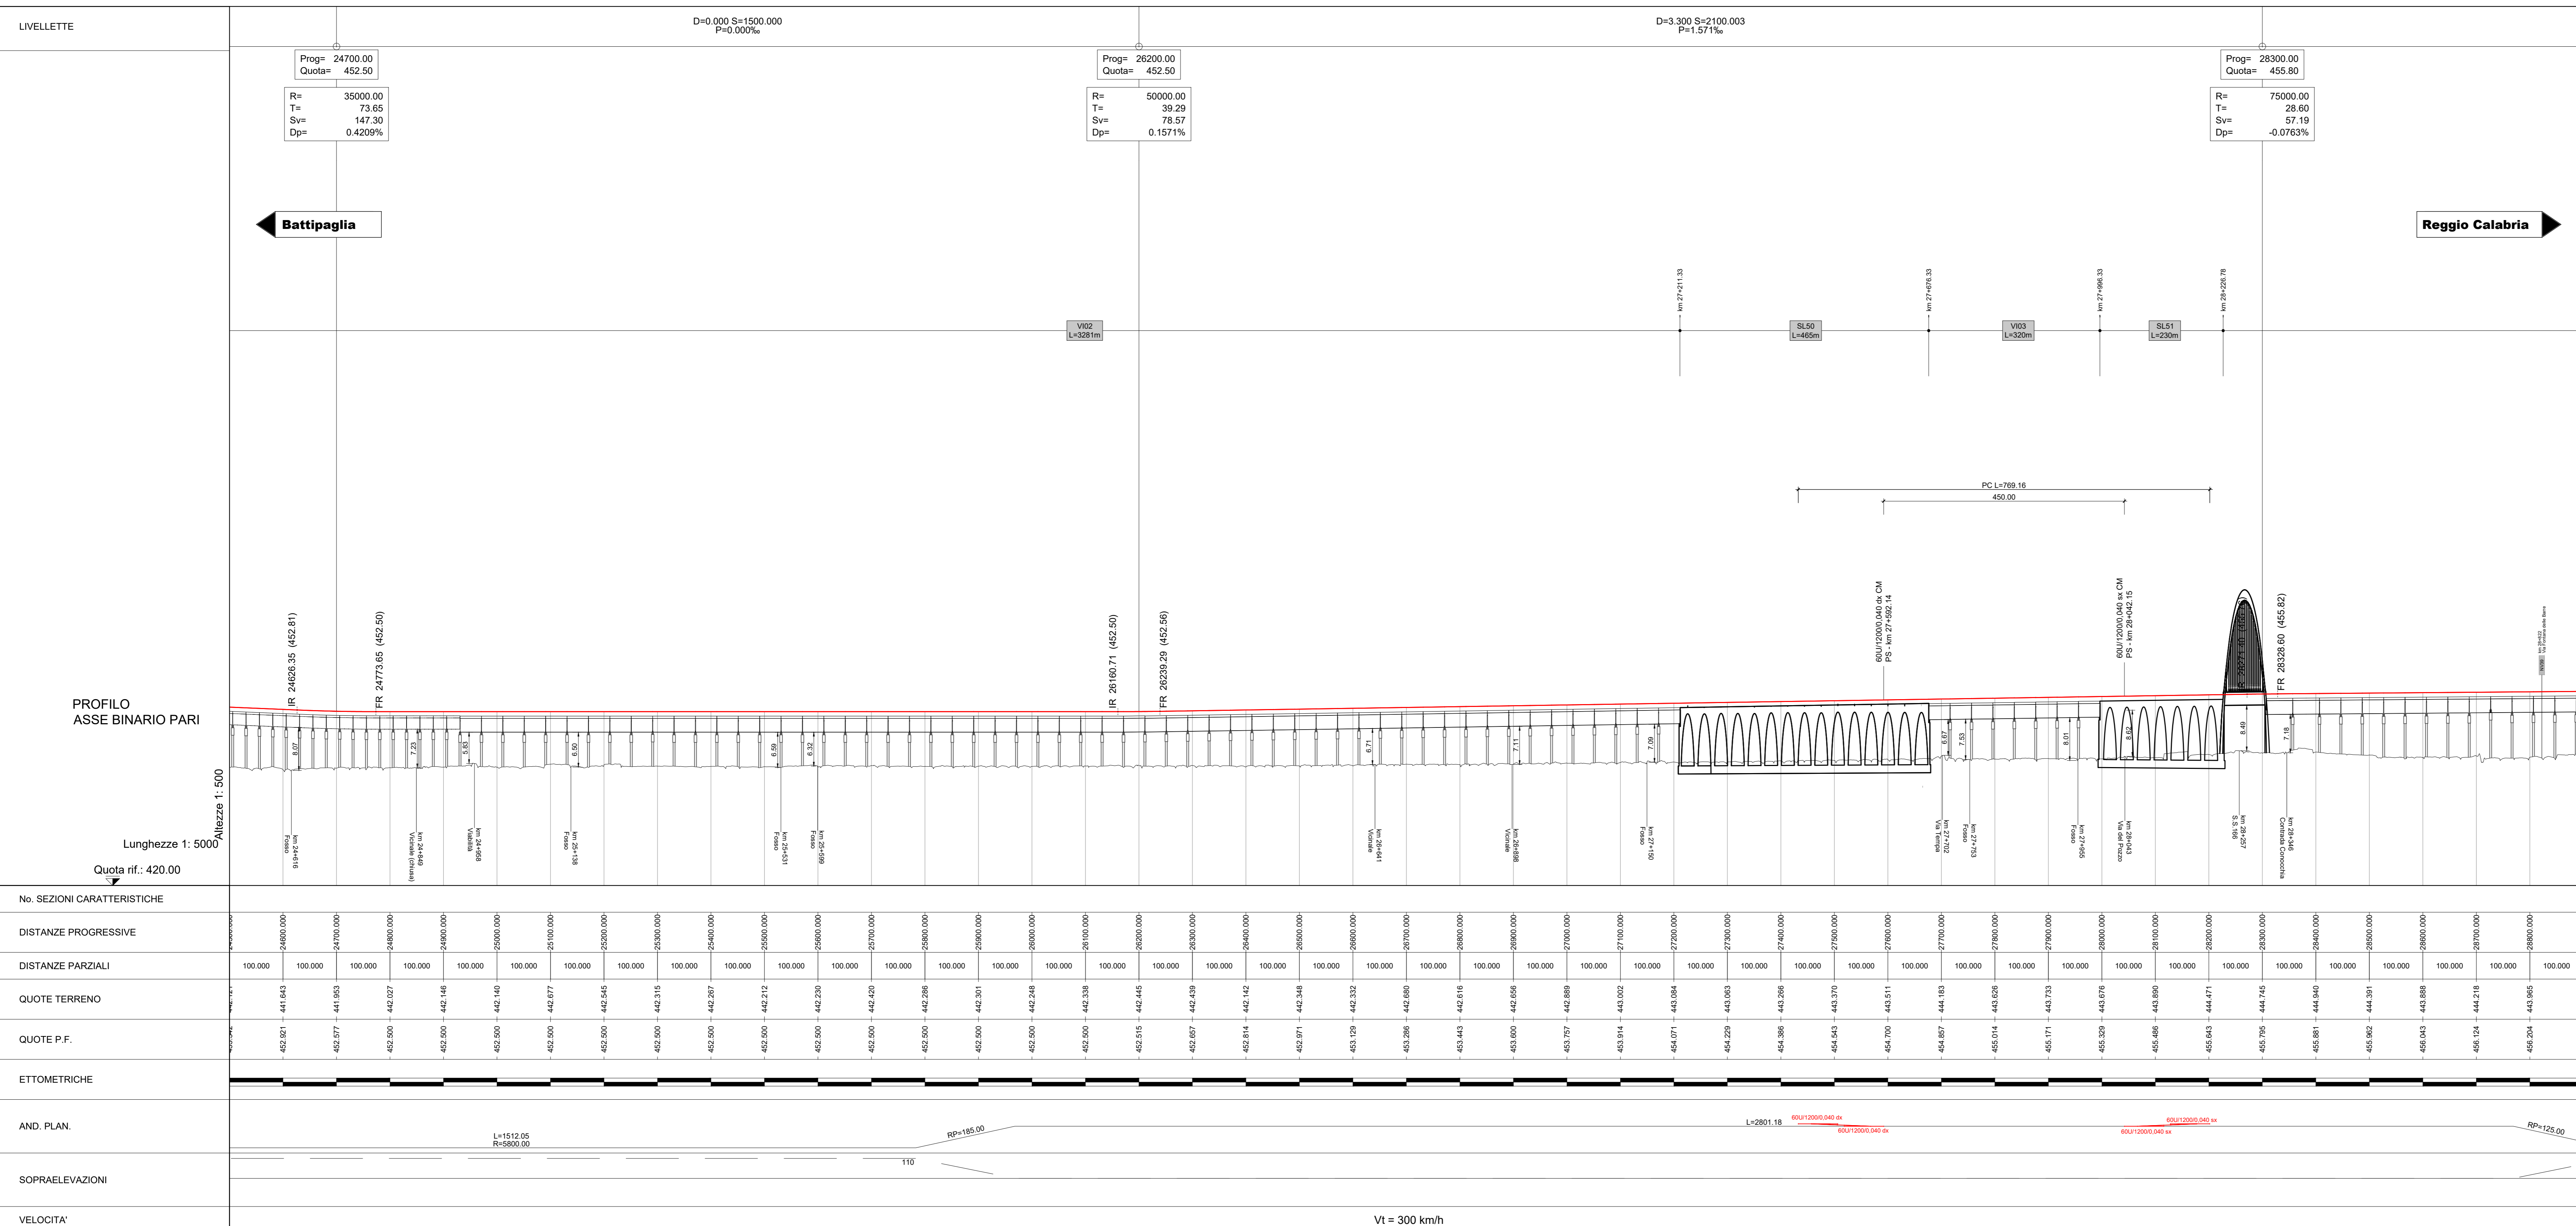

**LEGENDA**

- ASSI DI PROGETTO LOTTO "1B" NUOVA RECINZIONE
- MARCIAPIEDE ESTERNO "PES"
- MARCIAPIEDE ESTERNO EQUIVALENTE
- OPERE REALIZZATE NEL LOTTO 1A
- DEMOLIZIONI

**SISTEMAZIONI IDRAULICHE**

- Sistemazioni idrauliche
- Protezione rilevato in materassi tipo "Reno"

**NOTA:** Le progressive in sinistra si riferiscono al binario dispari, quelle in destra al binario pari; le progressive delle interferenzialogiche si riferiscono al binario pari.

COMITENTE: **RFI** RETE FERROVIARIA ITALIANA GRUPPO FERROVIE DELLO STATO ITALIANE

PROGETTAZIONE: **ITALFER** GRUPPO FERROVIE DELLO STATO ITALIANE

**U.O. COORDINAMENTO DI SISTEMA PFTE**

**PROGETTO DI FATTIBILITÀ TECNICA ED ECONOMICA**

**LINEA SALERNO - REGGIO CALABRIA**  
**NUOVA LINEA AV SALERNO - REGGIO CALABRIA**  
**LOTTO 1B BATTIPAGLIA - PRAIA**  
**INFRASTRUTTURA FERROVIARIA**

Planoprofilo di progetto su cartografia - Tav.8 di 14

SCALA: 1:5000/500

COMMESSA LOTTO FASE ENTE TIPO DOC. OPERA/DISCIPLINA PROGR. REV.

RC2A B1 R 14 L5 I F 0 0 0 0 0 0 8 D

Rev.	Descrizione	Redatto	Data	Verificato	Data	Approvato	Data	AutORIZZATO DATA
A	Emissione esecutive	E. Sclari	06/2021	L. Di Marco	06/2021	[Signature]	06/2021	06/2021
B	Emissione esecutive	E. Sclari	06/2022	L. Di Marco	06/2022	[Signature]	06/2022	06/2022
C	Emissione esecutive	E. Sclari	06/2022	L. Di Marco	06/2022	[Signature]	06/2022	06/2022
D	Emissione esecutive	E. Sclari	06/2023	L. Di Marco	06/2023	[Signature]	06/2023	06/2023

File: RC2A.B.1.R.14.L5.IF.00.0.0.008.D n. Elab.:

Vt = 300 km/h