


TABELLA BARRIERE ANTIRUMORE

Nome	Descrizione	Barriera	Intesa	Filea	Sviluppo (m)
BA12	Barriera tipo H4	BD	km 24+577.00	km 33+135.00	558
BA13	Barriera tipo H4	BD	km 33+997.00	km 35+407.00	1410
BA14	Barriera tipo H4	BP	km 38+297.00	km 38+772.00	475
BA15	Barriera tipo H4	BD	km 35+025.00	km 36+807.00	1202
BA16	Barriera tipo H4	BP	km 39+395.00	km 41+488.00	2093

TABELLA NUOVE VIABILITÀ

Viabilità (c)	Descrizione intervento (c)	Categoria (c)	Sviluppo (m)	Coria (m)	Banchina (m)
NV42	Viabilità al km 35+200	Strada a destinazione particolare sterrata	297.00	2.75	0.50
NV43	Viabilità al km 37+000	Strada a destinazione particolare sterrata	308.00	2.00	-
NV44	Viabilità al km 38+970	Strada a destinazione particolare sterrata	330.00	2.00	-

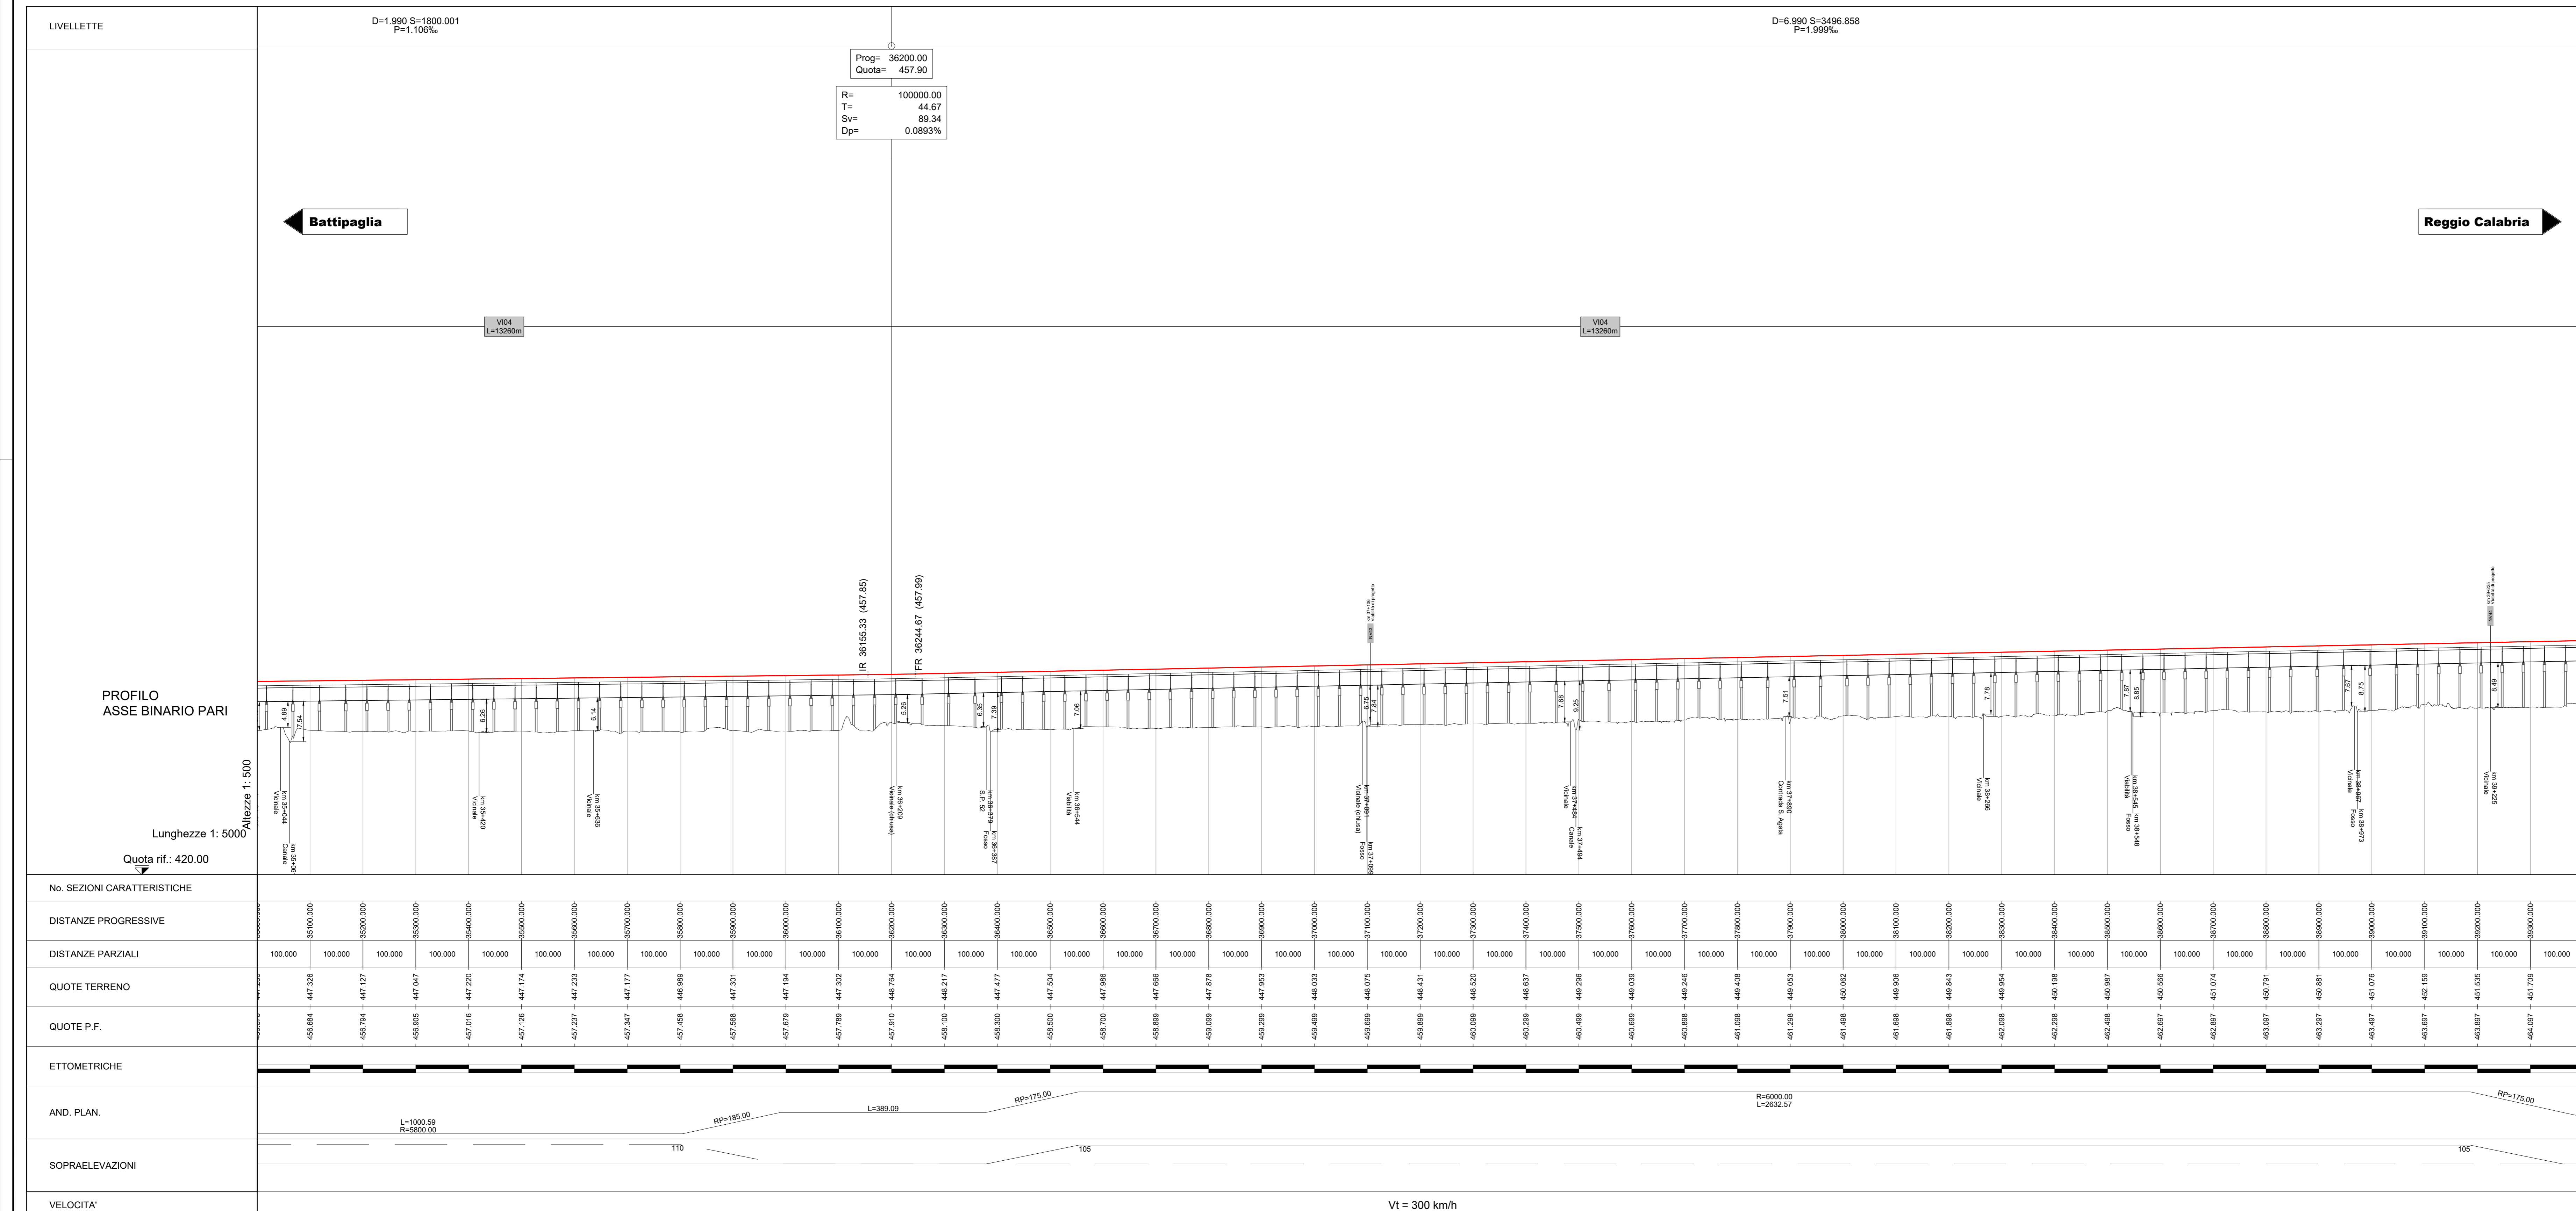

LEGENDA

- ASSI DI PROGETTO LOTTO "1B" NUOVA RECINZIONE
- MARCIAPIEDE ESTERNO "PES"
- MARCIAPIEDE ESTERNO EQUIVALENTE
- OPERE REALIZZATE NEL LOTTO 1A
- DEMOLIZIONI

SISTEMAZIONI IDRAULICHE

- Sistemazioni idrauliche
- Protezione rilevato in materassi tipo "Reno"

NOTA:
Le progressive in sinistra si riferiscono al binario dispari, quelle in destra al binario pari; le progressive delle interferenzologistiche si riferiscono al binario pari.

COMITENTE: **RFI** RETE FERROVIARIA ITALIANA GRUPPO FERROVIE DELLO STATO ITALIANE

PROGETTAZIONE: **ITALFER** GRUPPO FERROVIE DELLO STATO ITALIANE

U.O. COORDINAMENTO DI SISTEMA PFTE

PROGETTO DI FATTIBILITÀ TECNICA ED ECONOMICA

LINEA SALERNO - REGGIO CALABRIA
NUOVA LINEA AV SALERNO - REGGIO CALABRIA
LOTTO 1B BATTIPAGLIA - PRAIA
LOTTO 1B ROMAGNANO - BUONABITACOLO
INFRASTRUTTURA FERROVIARIA

Planoprofilo di progetto su cartografia - Tav. 11 di 14

SCALA: **1:5000/500**

COMMESSA: **RC2A** LOTTO: **B1** FASE: **R** ENTE: **14** TIPO DOC.: **L5** OPERA/DISCIPLINA: **IF0000** PROGR.: **011** REV.: **D**

Rev.	Descrizione	Redatto	Data	Verificato	Data	Approvato	Data	Autorizzato Data
A	Emissione esecutive	E. Sideri	06-2021	E. Sideri	06-2021	[Signature]	06-2021	06-2021
B	Emissione esecutive	E. Sideri	06-2021	E. Sideri	06-2021	[Signature]	06-2021	06-2021
C	Emissione esecutive	E. Sideri	06-2021	E. Sideri	06-2021	[Signature]	06-2021	06-2021
D	Emissione esecutive	E. Sideri	06-2021	E. Sideri	06-2021	[Signature]	06-2021	06-2021

File: RC2A.B.1.R.14.L5.IF.00.0.0.011.D n. Elab.: