

TABELLA BARRIERE ANTIRUMORE


Nome	Descrizione	Barriera	Inizio	Fine	Sviluppo (m)
BA13	Barriera tipo H4	BP	km 33+297.00	km 35+407.00	3410
BA14	Barriera tipo H4	BP	km 35+297.00	km 38+772.00	475
BA15	Barriera tipo H4	BP	km 35+605.00	km 36+807.00	1202
BA16	Barriera tipo H4	BP	km 39+395.00	km 41+488.00	2093
BA17	Barriera tipo H10	BP	km 39+395.00	km 39+395.00	304

TABELLA VIABILITÀ DI ACCESSO AI PIAZZALI

Posizione	Binario	Tipologia Piazzale	Viabilità Accesso	Sviluppo
E1	(1)	(m)	(1)	(m)
PT10	diapiri	77+903.67	TECNOLOGICO	-

TABELLA NUOVE VIABILITÀ

Viabilità (1)	Descrizione intervento (1)	Categoria (1)	Sviluppo (m)	Canali (m)	Banchina (m)
NV14	Viabilità di accesso a P104	Strada a destinazione particolare	101	2,75	0,50
NV16	Viabilità al km 38+970	Strada a destinazione particolare sterrata	330,00	2,00	-
NV15	Viabilità al km 41+320	Strada a destinazione particolare sterrata	185,00	2,00	-
NV16	Viabilità al km 41+885	Strada a destinazione particolare sterrata	827,00	2,75	0,50
NV16a	Accesso alla Viabilità al km 41+885	Strada a destinazione particolare sterrata	43,00	2	-
NV17	Viabilità al km 42+390	Strada a destinazione particolare sterrata	164,00	2	-

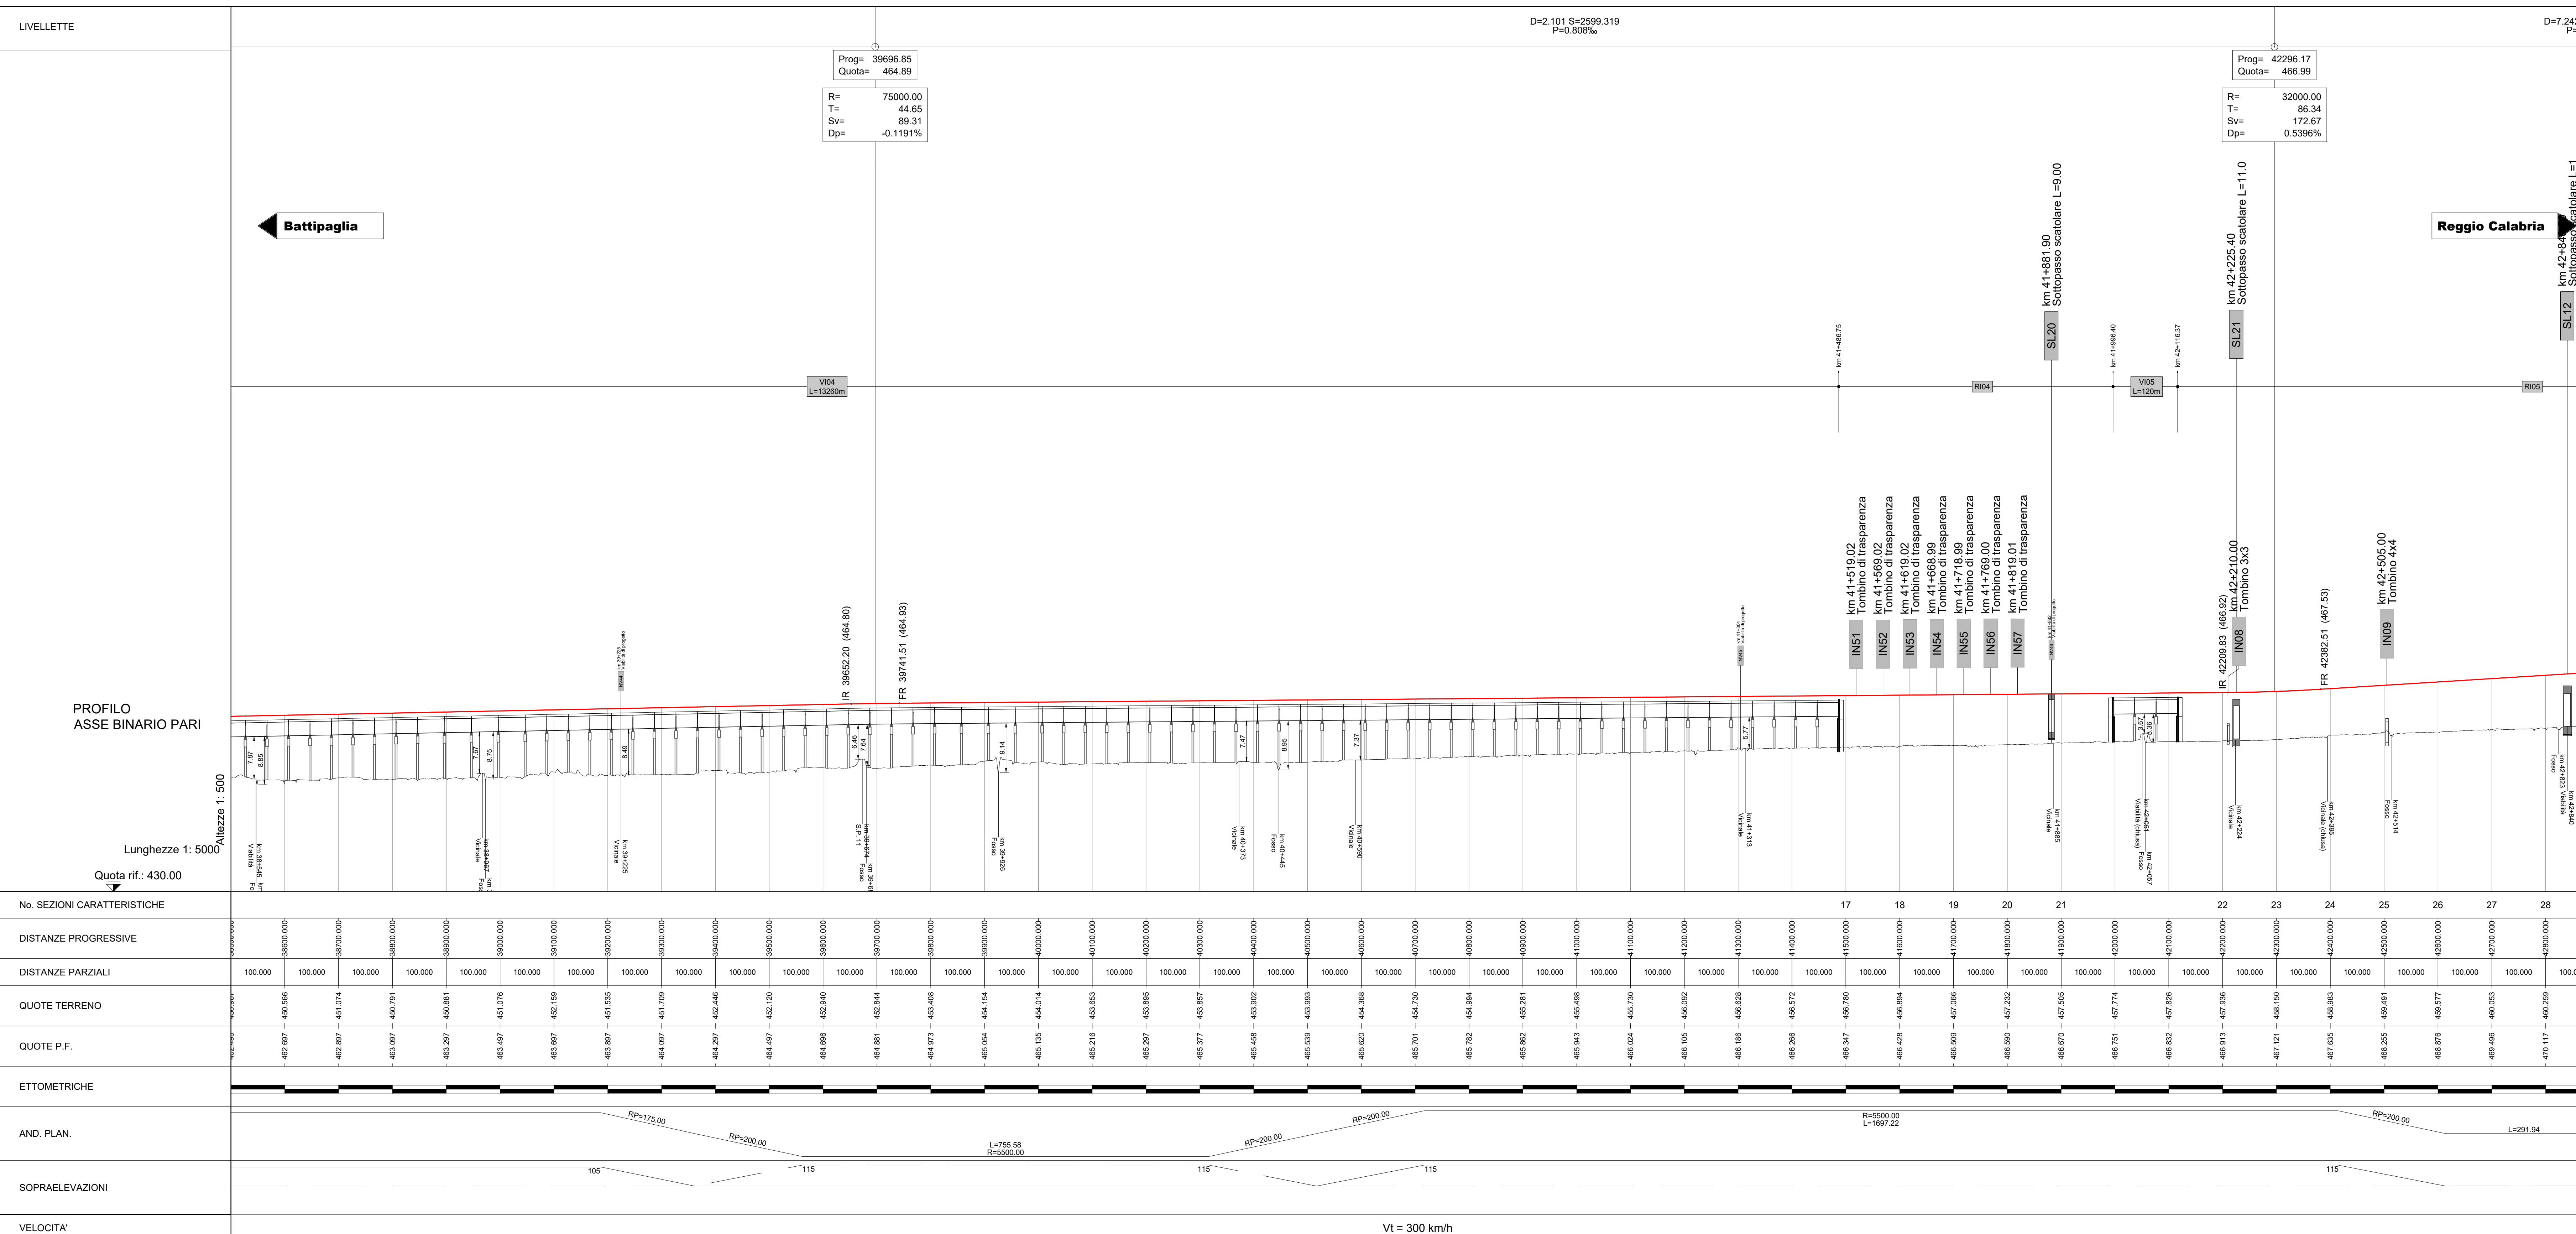

LEGENDA

- ASSI DI PROGETTO LOTTO "1B"
- NUOVA RECINZIONE
- MARCIAPIEDE ESTERNO "PES"
- MARCIAPIEDE ESTERNO EQUIVALENTE
- OPERE REALIZZATE NEL LOTTO 1A
- DEMOLIZIONI

SISTEMAZIONI IDRAULICHE

- Sistemazioni idrauliche
- Protezione rilevato in materassi tipo "Reno"

NOTA:
Le progressive in sinistra si riferiscono al binario dispari, quelle in destra al binario pari; le progressive delle interferenzialogiche si riferiscono al binario pari.

COMMITTENTE: **RFI** RETE FERROVIARIA ITALIANA GRUPPO FERROVIE DELLO STATO ITALIANE

PROGETTAZIONE: **ITALFER** GRUPPO FERROVIE DELLO STATO ITALIANE

U.O. COORDINAMENTO DI SISTEMA PFTE

PROGETTO DI FATTIBILITÀ TECNICA ED ECONOMICA

LINEA SALERNO - REGGIO CALABRIA
NUOVA LINEA AV SALERNO - REGGIO CALABRIA
LOTTO 1B BATTIPAGLIA - BRAIA
LOTTO 1B ROMAGNANO - BUONABITACOLO
INFRASTRUTTURA FERROVIARIA

Planoprofilo di progetto su cartografia - Tav. 12 di 14

SCALA: 1:5000/500

COMMESSA LOTTO FASE ENTE TIPO DOC. OPERA/DISCIPLINA PROGR. REV.

RC2A	B1	R	14	L5	IF0000	012	D
------	----	---	----	----	--------	-----	---

Rev.	Descrizione	Redatto	Data	Verificato	Data	Approvato	Data	Autorizzato Data
A	Emissione esecutive	E. Sclafani	06/2021	L. Di Stefano	06/2021	[Signature]	06/2021	06/2021
B	Emissione esecutive	E. Sclafani	07/2021	L. Di Stefano	07/2021	[Signature]	07/2021	07/2021
C	Emissione esecutive	E. Sclafani	08/2021	L. Di Stefano	08/2021	[Signature]	08/2021	08/2021
D	Emissione esecutive	E. Sclafani	09/2021	L. Di Stefano	09/2021	[Signature]	09/2021	09/2021

File: RC2A.B.1.R.14.L5.IF.00.0.0.012.D n. Elab.: