


LEGENDA

	GALLERIE NATURALI
	GALLERIE ARTIFICIALI
	RILEVATI
	TRINCEE
	PIAZZALI
	VIADOTTI
	SL

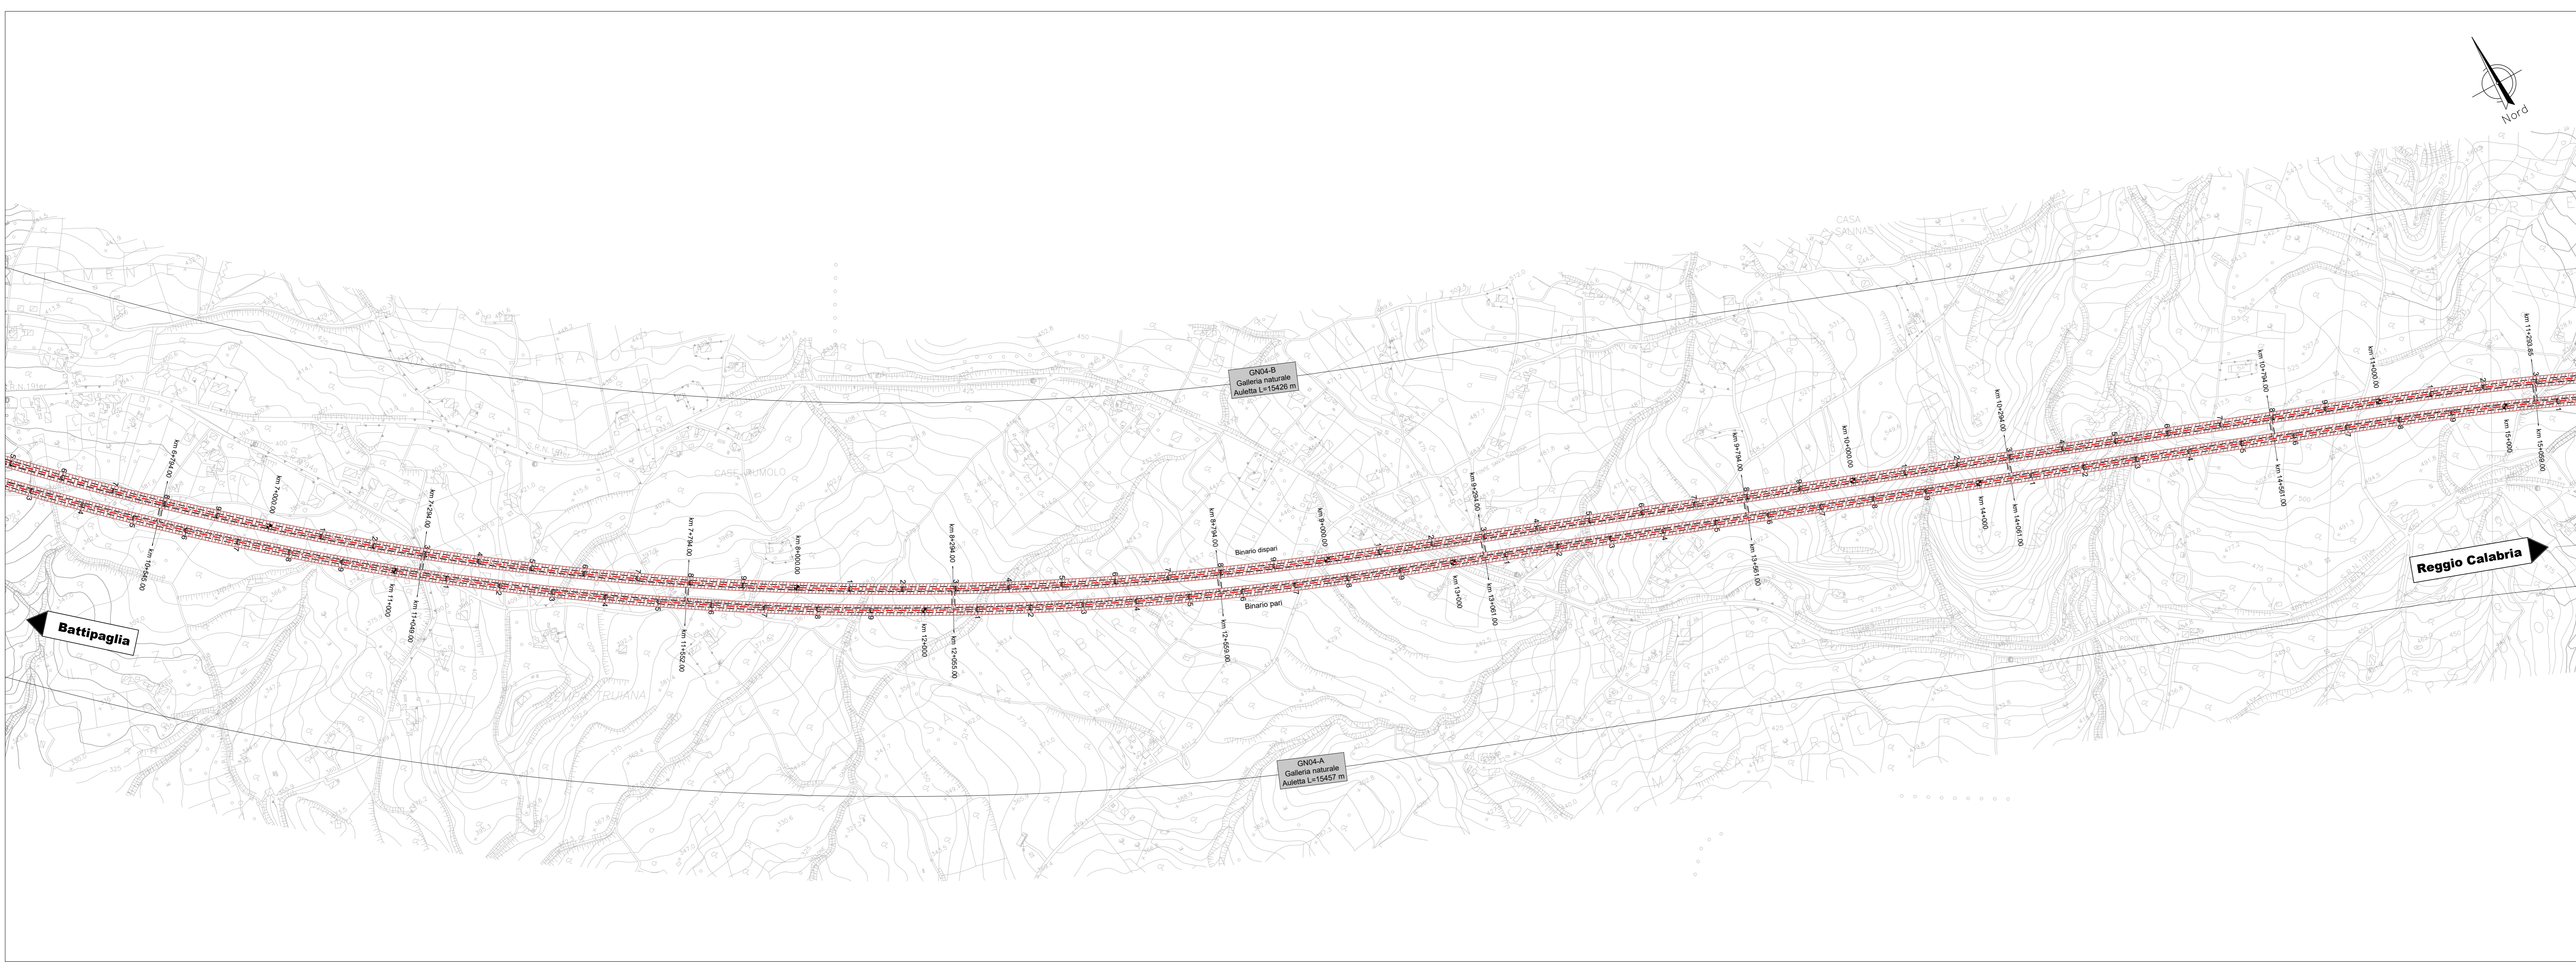

COMMITTENTE:

PROGETTAZIONE:

U.O. COORDINAMENTO DI SISTEMA PFTE

PROGETTO DI FATTIBILITA' TECNICA ED ECONOMICA

LINEA SALERNO – REGGIO CALABRIA
NUOVA LINEA AV SALERNO – REGGIO CALABRIA
LOTTO 1 BATTIPAGLIA – PRAIA
LOTTO 1B ROMAGNANO – BUONABITACOLO
INFRASTRUTTURA FERROVIARIA
PLANIMETRIE WBS
 Planimetria con individuazione WBS Tav.2 di 7

SCALA: 1:5000

COMMESSA LOTTO FASE ENTE TIPO DOC. OPERA/DISCIPLINA PROGR. REV.

RC2A B1 R 14 P5 1F0000 002 B

Rev.	Descrizione	Redatto	Data	Verificato	Data	Approvato	Data	Autorizzato Data
A	Emissione esecutiva		06-2021		06-2021		06-2021	Lug 2023
B	Emissione esecutiva		Lug 2023		Lug 2023		Lug 2023	Lug 2023

File: RC2A.B.1.R.14.P5.IF.00.0.0.002.B n. Elab.: