


LEGENDA

	GALLERIE NATURALI
	GALLERIE ARTIFICIALI
	RILEVATI
	TRINCEE
	PIAZZALI
	VIADOTTI
	SL

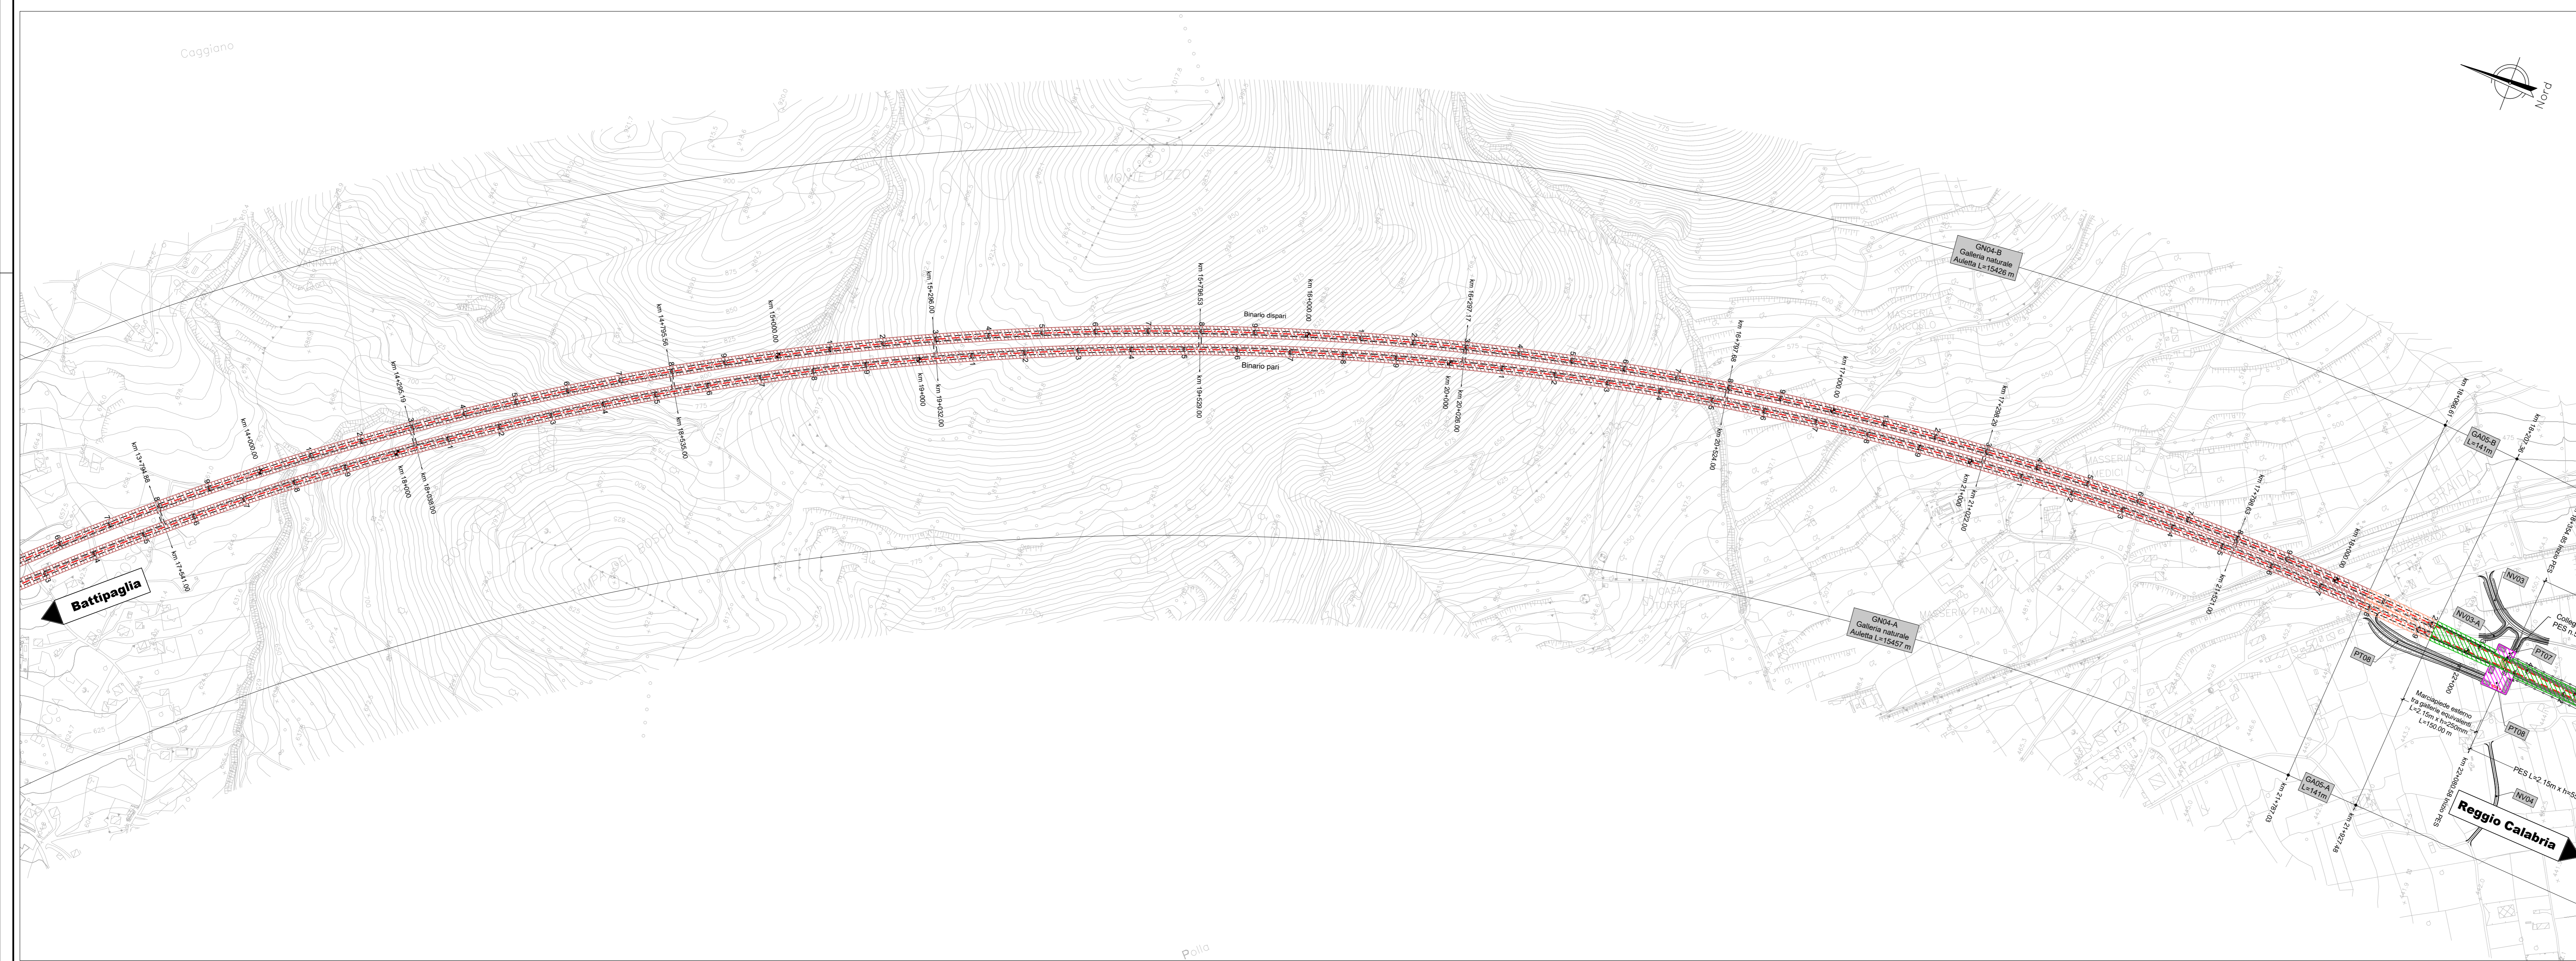

COMMITTENTE:

PROGETTAZIONE:

U.O. COORDINAMENTO DI SISTEMA PFTE

PROGETTO DI FATTIBILITA' TECNICA ED ECONOMICA

LINEA SALERNO – REGGIO CALABRIA
NUOVA LINEA AV SALERNO – REGGIO CALABRIA
LOTTO 1 BATTIPAGLIA – PRAIA
LOTTO 1B ROMAGNANO – BUONABITACOLO
INFRASTRUTTURA FERROVIARIA
PLANIMETRIE WBS
 Planimetria con individuazione WBS Tav.3 di 7

SCALA: 1:5000

COMMESSA LOTTO FASE ENTE TIPO DOC. OPERA/DISCIPLINA PROGR. REV.

RC2A B1 R 14 P5 1F0000 003 C

Rev.	Descrizione	Redatto	Data	Verificato	Data	Approvato	Data	Autorizzato Data
A	Emissione esecutive		06/2021		06/2021		06/2021	06/2021
B	Emissione esecutive		Mag/2022		Mag/2022		Mag/2022	Mag/2022
C	Emissione esecutive		Lug/2023		Lug/2023		Lug/2023	Lug/2023

File: RC2A.B.1.R.14.P5.IF.00.0.0.003.C n. Elab.: