


**LEGENDA**

- GALLERIE NATURALI
- GALLERIE ARTIFICIALI
- RILEVATI
- TRINCEE
- PIAZZALI
- VIADOTTI
- SL

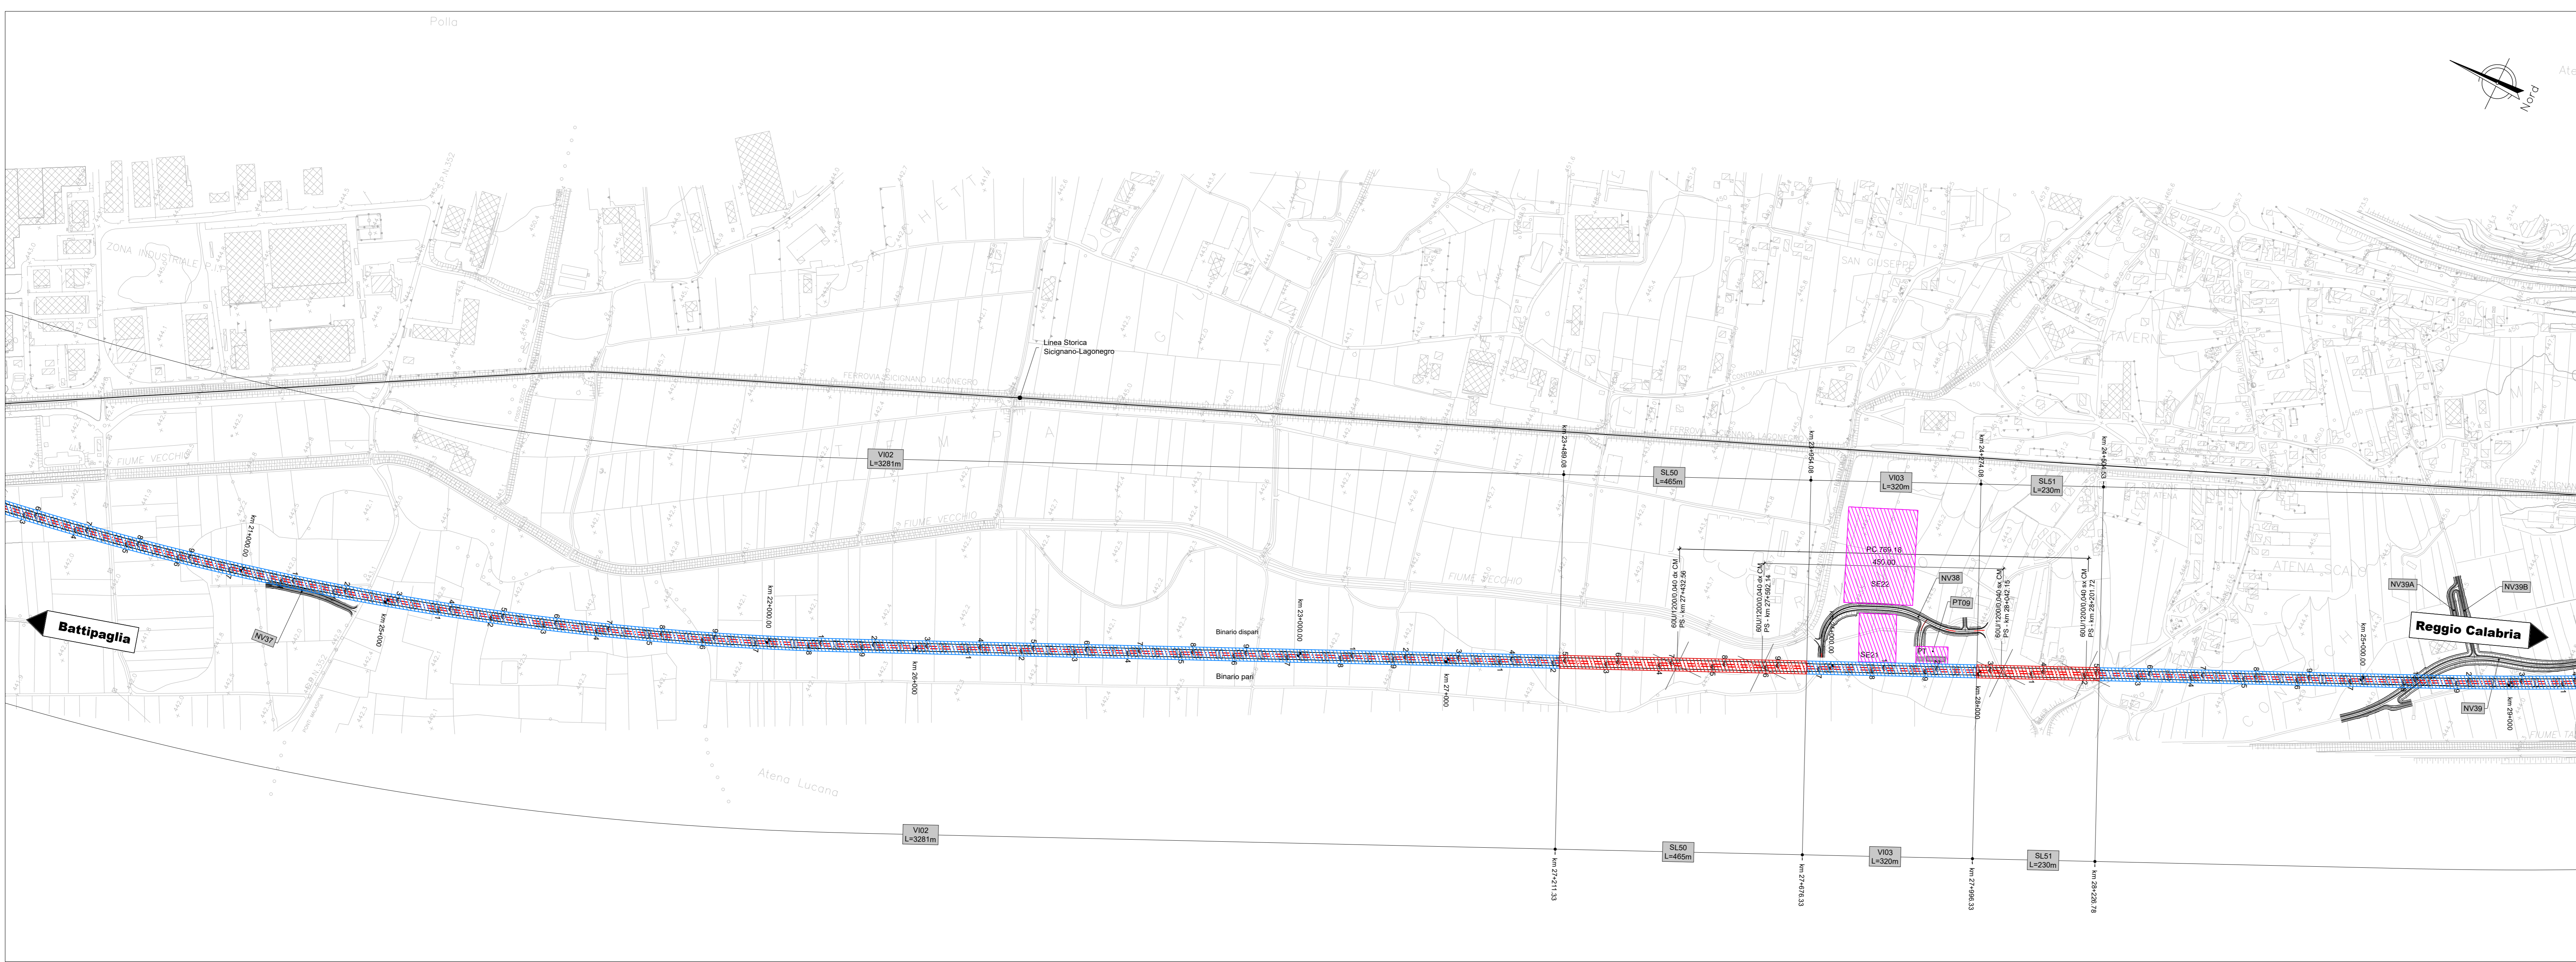

COMITENTE: **RFI**  
**RETE FERROVIARIA ITALIANA**  
 GRUPPO FERROVIE DELLO STATO ITALIANE

PROGETTAZIONE: **ITALFERR**  
 GRUPPO FERROVIE DELLO STATO ITALIANE

**U.O. COORDINAMENTO DI SISTEMA PFTE**

**PROGETTO DI FATTIBILITA' TECNICA ED ECONOMICA**

**LINEA SALERNO – REGGIO CALABRIA**  
**NUOVA LINEA AV SALERNO – REGGIO CALABRIA**  
**LOTTO 1 BATTIPAGLIA – PRAIA**  
**LOTTO 1B ROMAGNANO – BUONABITACOLO**  
**INFRASTRUTTURA FERROVIARIA**  
**PLANIMETRIE WBS**  
 Planimetria con individuazione WBS Tav. 4 di 7

SCALA:  
**1:5000**

COMMESSA LOTTO FASE ENTE TIPO DOC. OPERA/DISCIPLINA Progr. REV.

**RC2A B1 R 14 P5 1F0000 004 C**

Rev.	Descrizione	Redatto	Data	Verificato	Data	Approvato	Data	Autore/Rev. Data
A	Emissione esecutiva	[Firma]	04-2021	[Firma]	04-2021	[Firma]	04-2021	[Firma] 04-2021
B	Emissione esecutiva	[Firma]	Mag-2022	[Firma]	Mag-2022	[Firma]	Mag-2022	[Firma] Mag-2022
C	Emissione esecutiva	[Firma]	Lug-2023	[Firma]	Lug-2023	[Firma]	Lug-2023	[Firma] Lug-2023