


**LEGENDA**

- GALLERIE NATURALI
- GALLERIE ARTIFICIALI
- RILEVATI
- TRINCEE
- PIAZZALI
- VIADOTTI
- SL

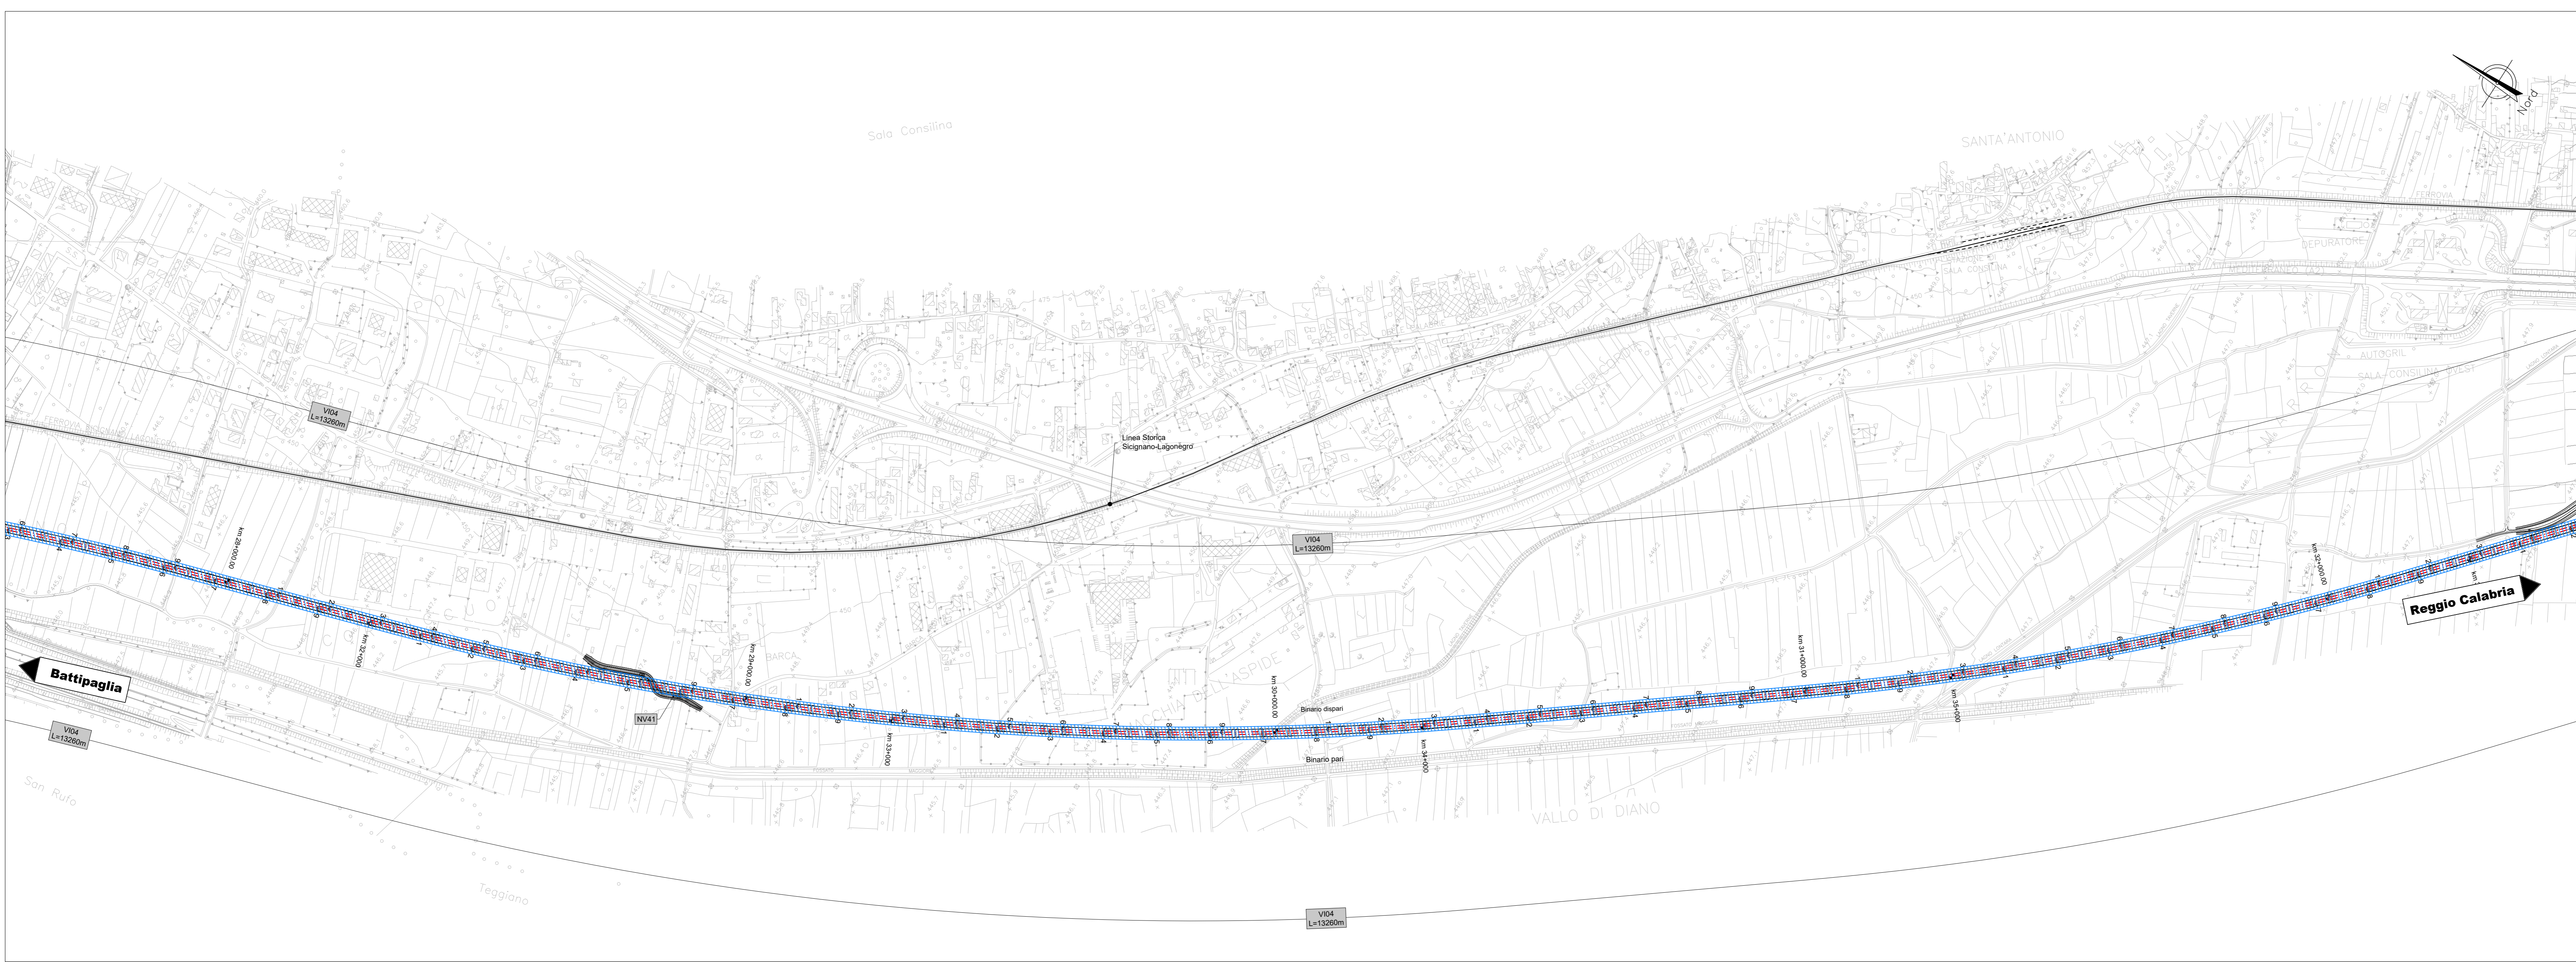

COMMITTENTE: **RFI**  
**RETE FERROVIARIA ITALIANA**  
 GRUPPO FERROVIE DELLO STATO ITALIANE

PROGETTAZIONE: **ITALFERR**  
 GRUPPO FERROVIE DELLO STATO ITALIANE

**U.O. COORDINAMENTO DI SISTEMA PFTE**

**PROGETTO DI FATTIBILITA' TECNICA ED ECONOMICA**

**LINEA SALERNO – REGGIO CALABRIA**  
**NUOVA LINEA AV SALERNO – REGGIO CALABRIA**  
**LOTTO 1B ROMAGNANO – PRAIA**  
**LOTTO 1B ROMAGNANO – BUONABITACOLO**  
**INFRASTRUTTURA FERROVIARIA**  
**PLANIMETRIE WBS**  
 Planimetria con individuazione WBS Tav.5 di 7

SCALA: 1:5000

COMMESSA	LOTTO	FASE	ENTE	TIPO DOC.	OPERA/DISCIPLINA	PROGR.	REV.
RC2A	B1	R	14	P5	IF0000	005	C

Rev.	Descrizione	Redatto	Data	Verificato	Data	Approvato	Data	Autorizzato Data
A	Emissione esecutiva		04-2021		04-2021		04-2021	04-2021
B	Emissione esecutiva		Mag-2022		Mag-2022		Mag-2022	Lug-2023
C	Emissione esecutiva		Lug-2023		Lug-2023		Lug-2023	Lug-2023

File: RC2A.B.1.R.14.P5.IF.00.0.0.005.C n. Elab.: