


LEGENDA

	GALLERIE NATURALI
	GALLERIE ARTIFICIALI
	RILEVATI
	TRINCEE
	PIAZZALI
	VIADOTTI
	SL

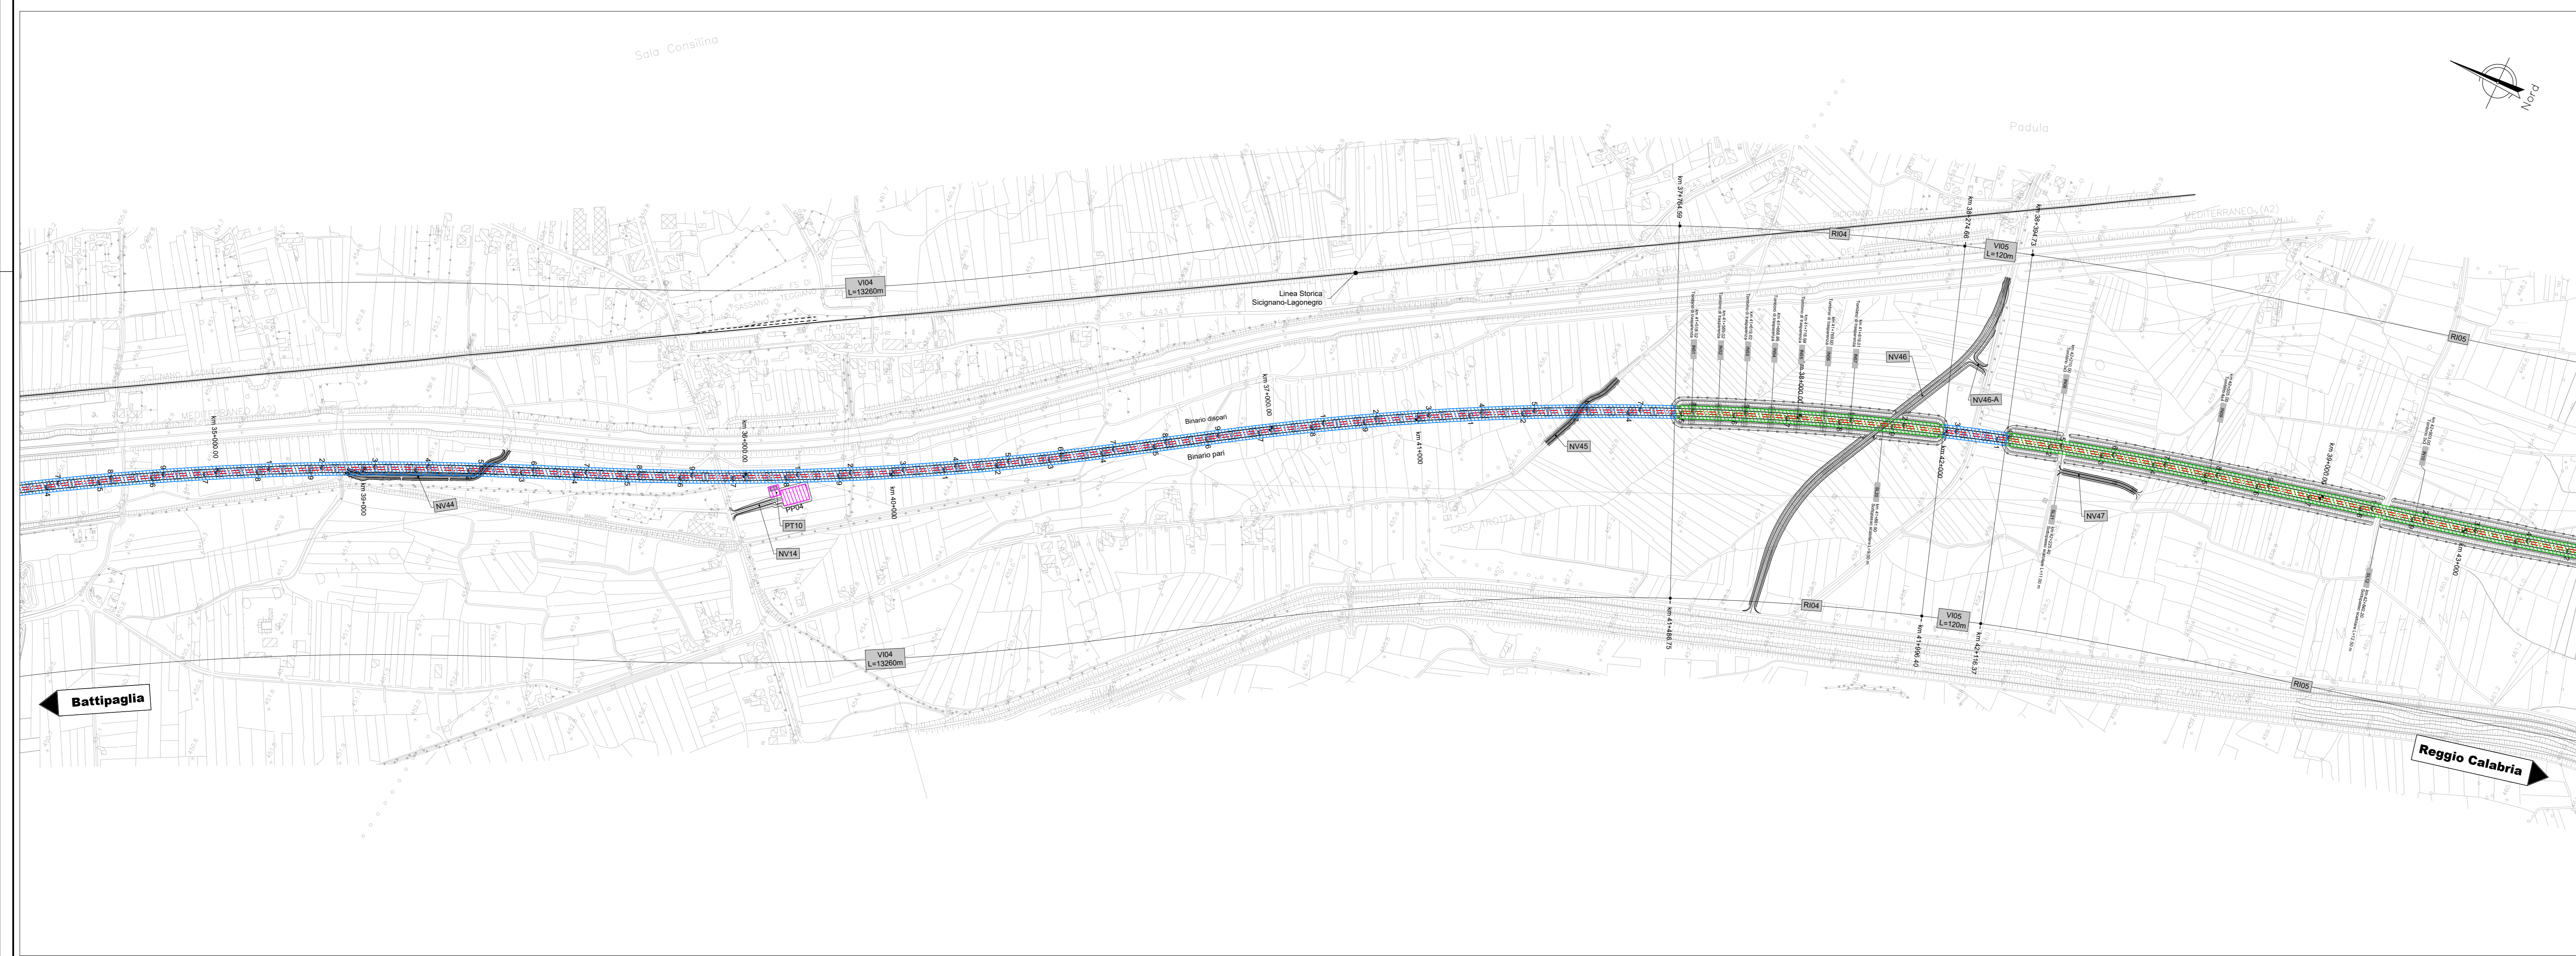

COMMITTENTE:

PROGETTAZIONE:

U.O. COORDINAMENTO DI SISTEMA PFTE

PROGETTO DI FATTIBILITA' TECNICA ED ECONOMICA

LINEA SALERNO - REGGIO CALABRIA
NUOVA LINEA AV SALERNO - REGGIO CALABRIA
LOTTO 1 BATTIPAGLIA - PRAIA
LOTTO 1B ROMAGNANO - BUONABITACOLO
INFRASTRUTTURA FERROVIARIA
PLANIMETRIE WBS
 Planimetria con individuazione WBS Tav.6 di 7

SCALA: 1:5000

COMMESSA LOTTO FASE ENTE TIPO DOC. OPERA/DISCIPLINA Progr. REV.

RC2A B1 R 14 P5 1F0000 006 C

Rev.	Descrizione	Redatto	Data	Verificato	Data	Approvato	Data	Autorizzato Data
A	Emissione esecutive		06/2021		06/2021		06/2021	Lug 2023
B	Emissione esecutive		Mag 2022		Mag 2022		Mag 2022	
C	Emissione esecutive		Lug 2023		Lug 2023		Lug 2023	