
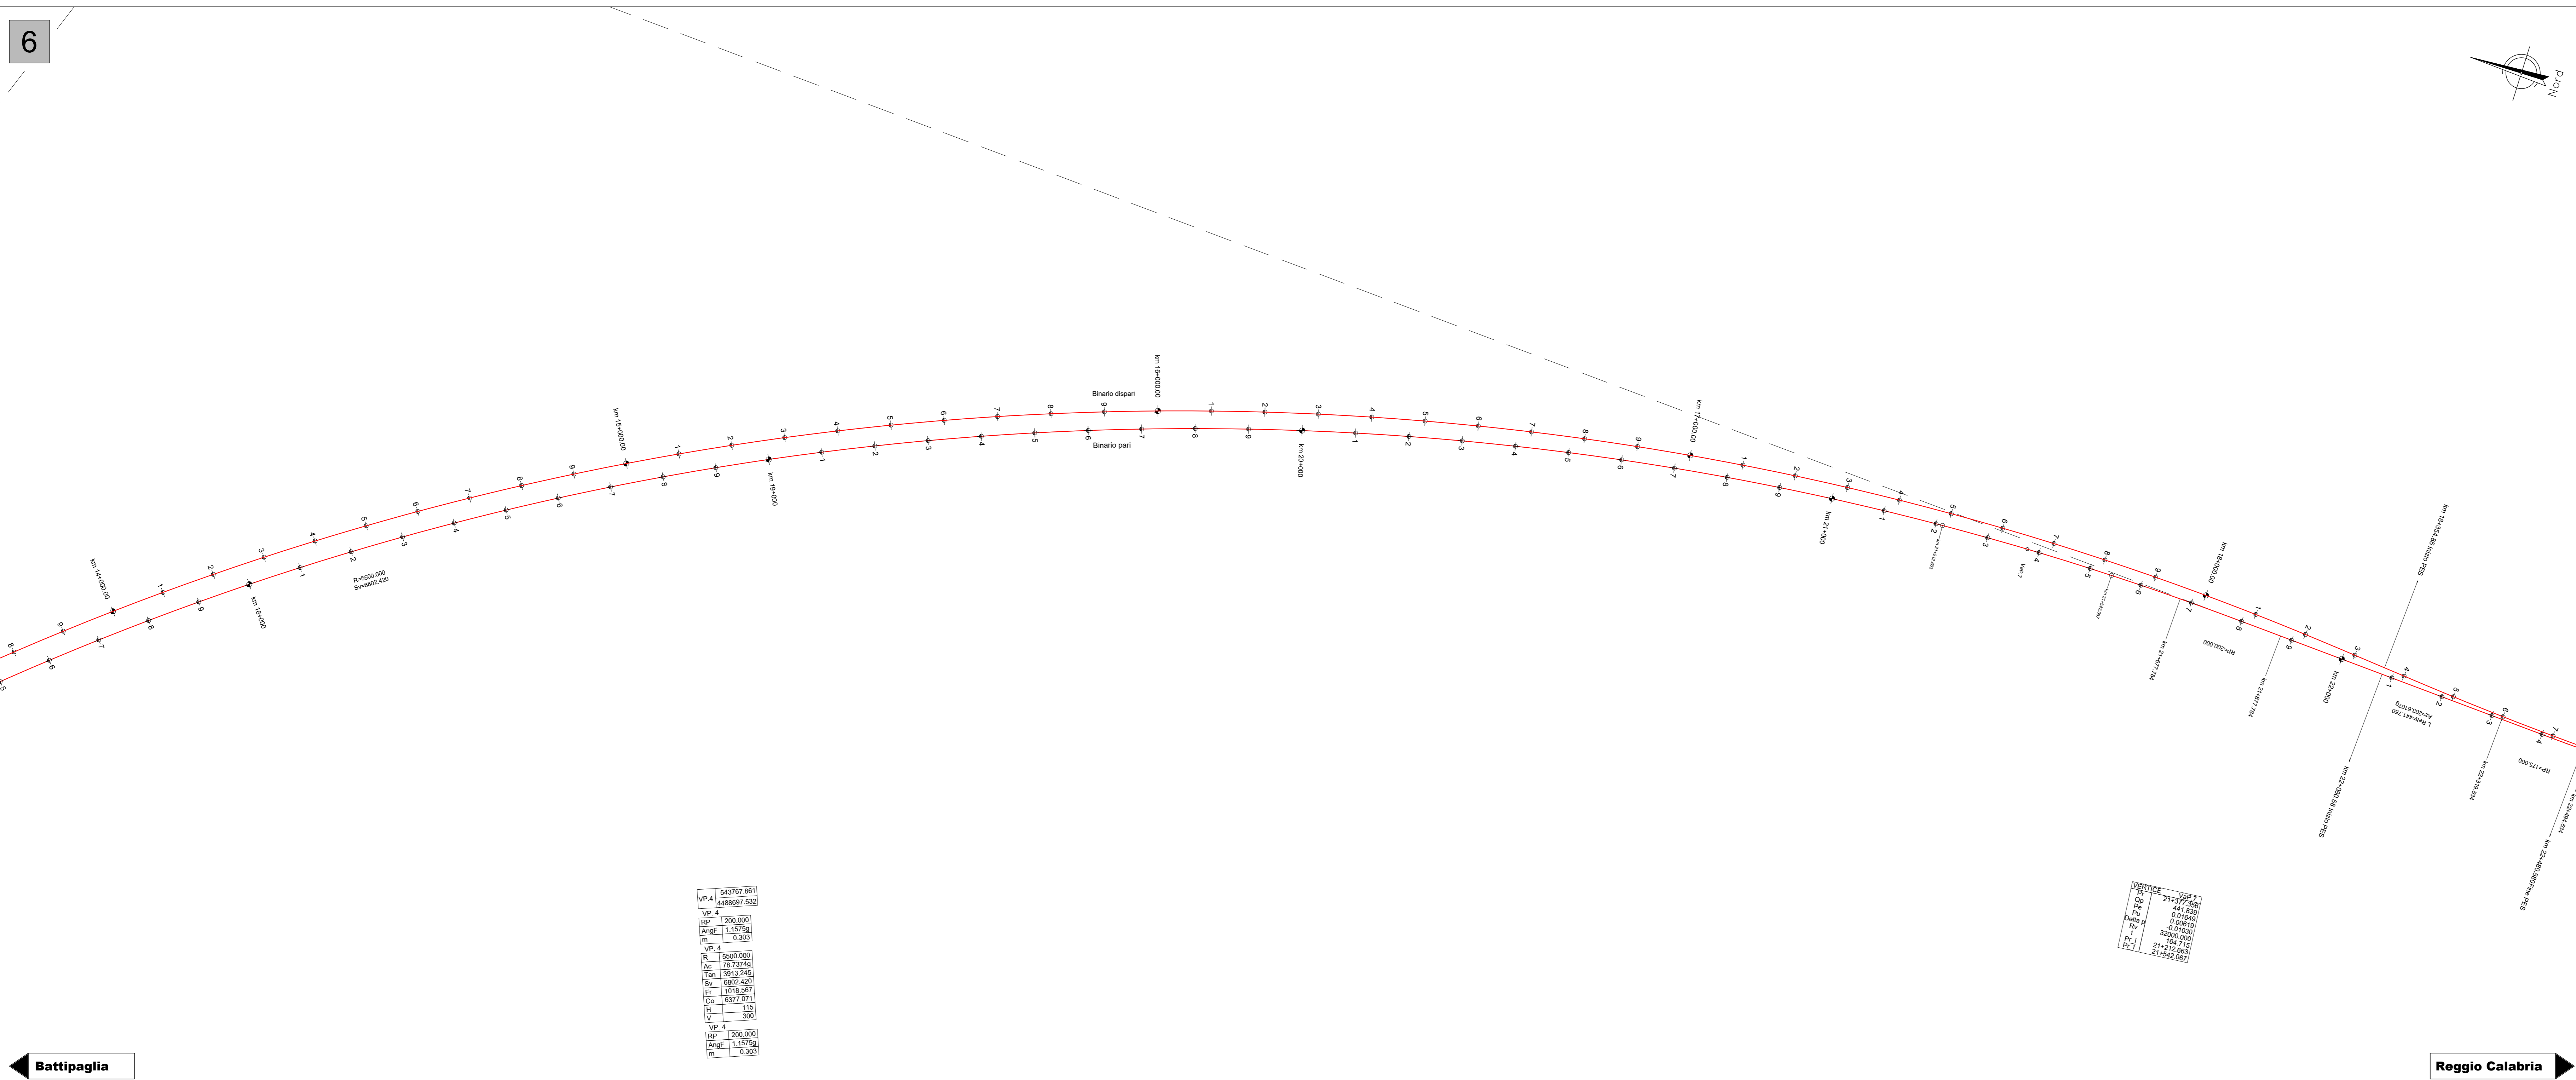


Battipaglia

Reggio Calabria

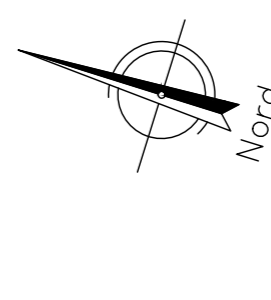

Battipaglia

Reggio Calabria

COMMITTENTE:

PROGETTAZIONE:

U.O. COORDINAMENTO DI SISTEMA PFTE

PROGETTO DI FATTIBILITA' TECNICA ED ECONOMICA

LINEA SALERNO - REGGIO CALABRIA
 NUOVA LINEA AV SALERNO - REGGIO CALABRIA
 LOTTO 1 BATTIPAGLIA - PRAIA
 LOTTO 1B ROMAGNANO - BUONABITACOLO
 INFRASTRUTTURA FERROVIARIA

Planimetria di tracciamento - Tav.3 di 7

SCALA:
1:5000

Rev.	Descrizione	Redatto	Data	Verificato	Data	Approvato	Data	Autorizzato Data
A	Emissione esecutiva	E. Sedani	04-2021	[Signature]	04-2021	[Signature]	04-2021	04-2021
B	Emissione esecutiva	E. Sedani	Gen-2022	[Signature]	Gen-2022	[Signature]	Gen-2022	Gen-2022
C	Emissione esecutiva	[Signature]	Lug-2023	[Signature]	Lug-2023	[Signature]	Lug-2023	Lug-2023

File: RC2A.B.1.R.14.P5.IF.00.0.0.017.C n. Elab.: