
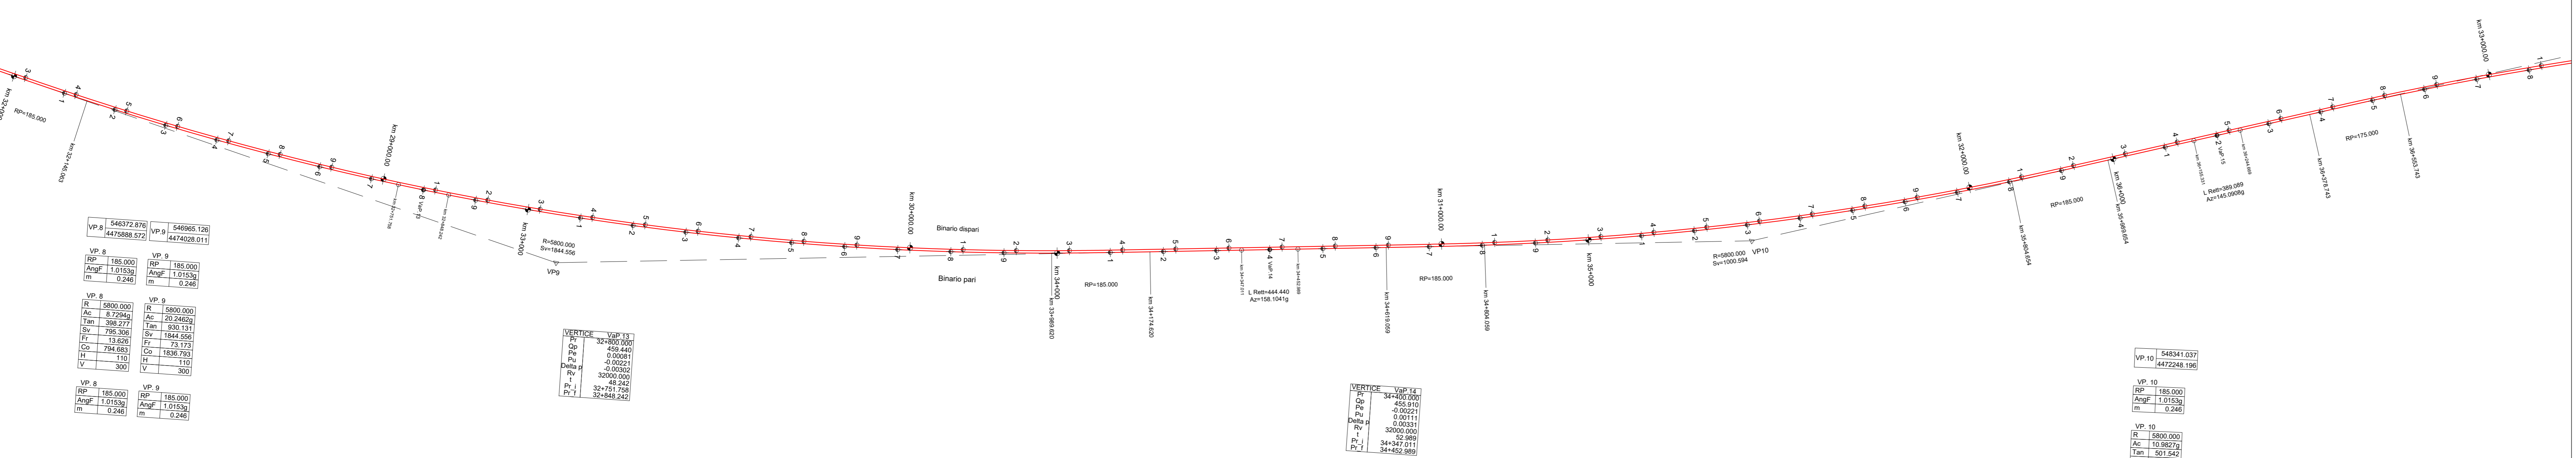


Battipaglia

Reggio Calabria

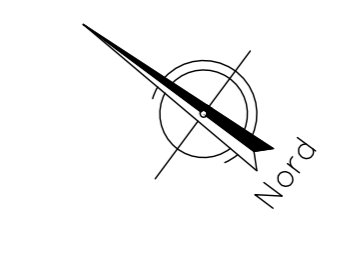

Battipaglia

Reggio Calabria

COMITENTE:

PROGETTAZIONE:

U.O. COORDINAMENTO DI SISTEMA PFTE

PROGETTO DI FATTIBILITA' TECNICA ED ECONOMICA

LINEA SALERNO - REGGIO CALABRIA  
 NUOVA LINEA AV SALERNO - PRAIA  
 LOTTO 1B BATTIPAGLIA - PRAIA  
 LOTTO 1B ROMAGNANO - BUONABITACOLO  
 INFRASTRUTTURA FERROVIARIA

Planimetria di tracciamento - Tav. 5 di 7

SCALA: 1:5000

COMMESSA LOTTO FASE ENTE TIPO DOC. OPERA/DISCIPLINA PROGR. REV.

RC2A B1 R 14 P5 IF0000 019 C

Rev.	Descrizione	Redatto	Data	Verificato	Data	Approvato	Data	Autorizzato Data
A	Emissione esecutiva	E. Sedani	04-2021	[Signature]	04-2021	[Signature]	04-2021	[Signature] 04-2021
B	Emissione esecutiva	E. Sedani	Gen-2022	[Signature]	Gen-2022	[Signature]	Gen-2022	[Signature] Lug-2022
C	Emissione esecutiva	[Signature]	Lug-2023	[Signature]	Lug-2023	[Signature]	Lug-2023	[Signature] Lug-2023

File: RC2A.B.1.R.14.P5.IF.00.0.019.C n. Elab.: