


































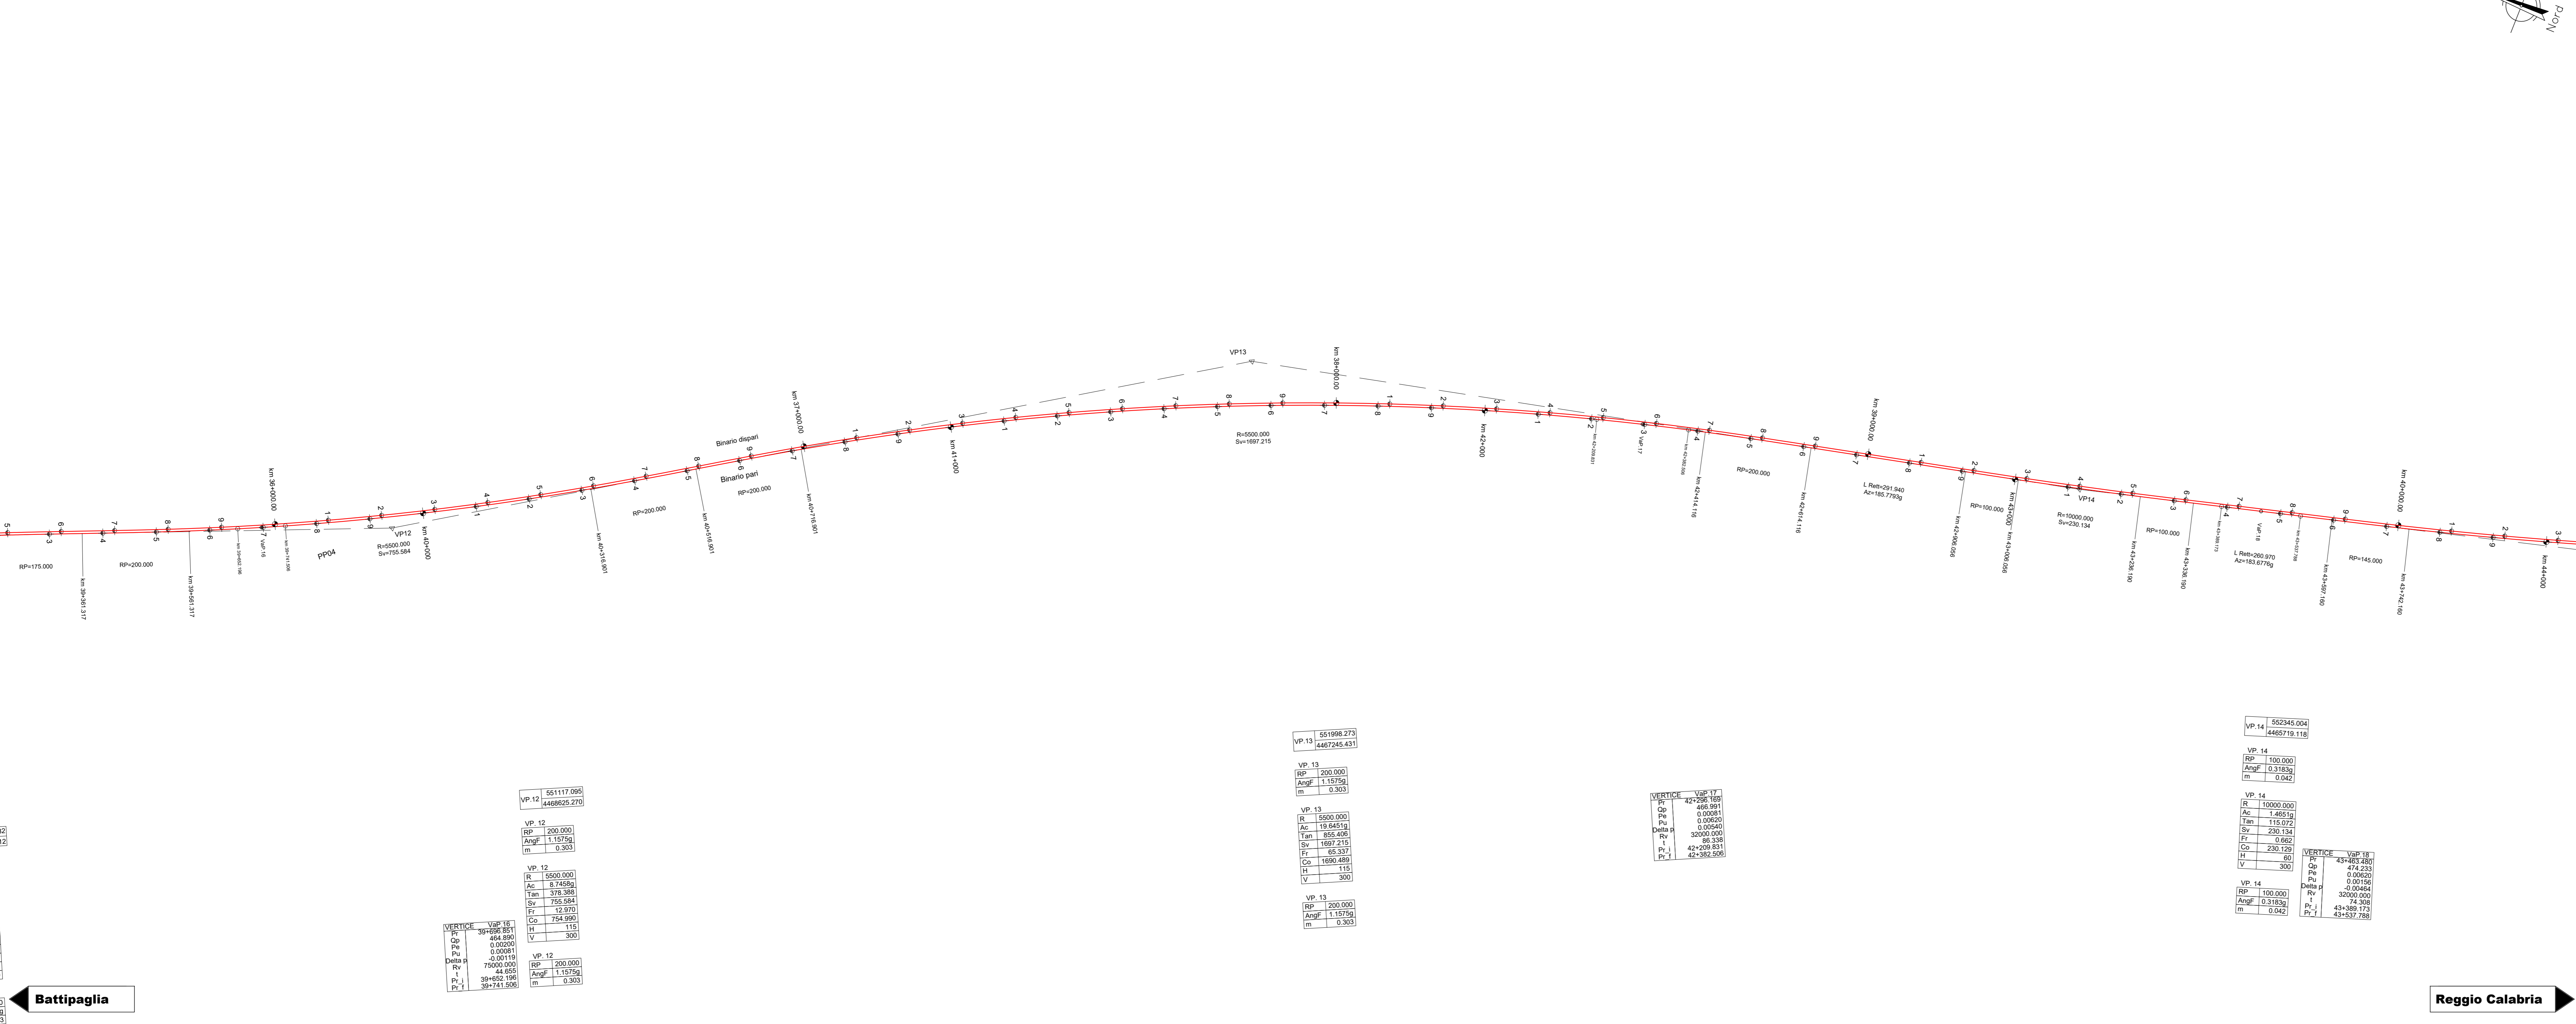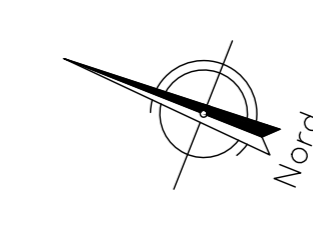





































COMMITTENTE:

PROGETTAZIONE:

U.O. COORDINAMENTO DI SISTEMA PFTE

PROGETTO DI FATTIBILITA' TECNICA ED ECONOMICA

LINEA SALERNO - REGGIO CALABRIA

LOTTO 1 BATTIPAGLIA - PRAIA

LOTTO 1B ROMAGNANO - BUONABITACOLO

INFRASTRUTTURA FERROVIARIA

Planimetria di tracciamento - Tav.6 di 7

SCALA: 1:5000

COMMESSA LOTTO FASE ENTE TIPO DOC. OPERA/DISCIPLINA PROGR. REV.

RC2A B1 R 14 P5 IF0000 020 C


File: RC2A.B.1.R.14.P5.IF.00.0.0.020.C n. Elab.: