
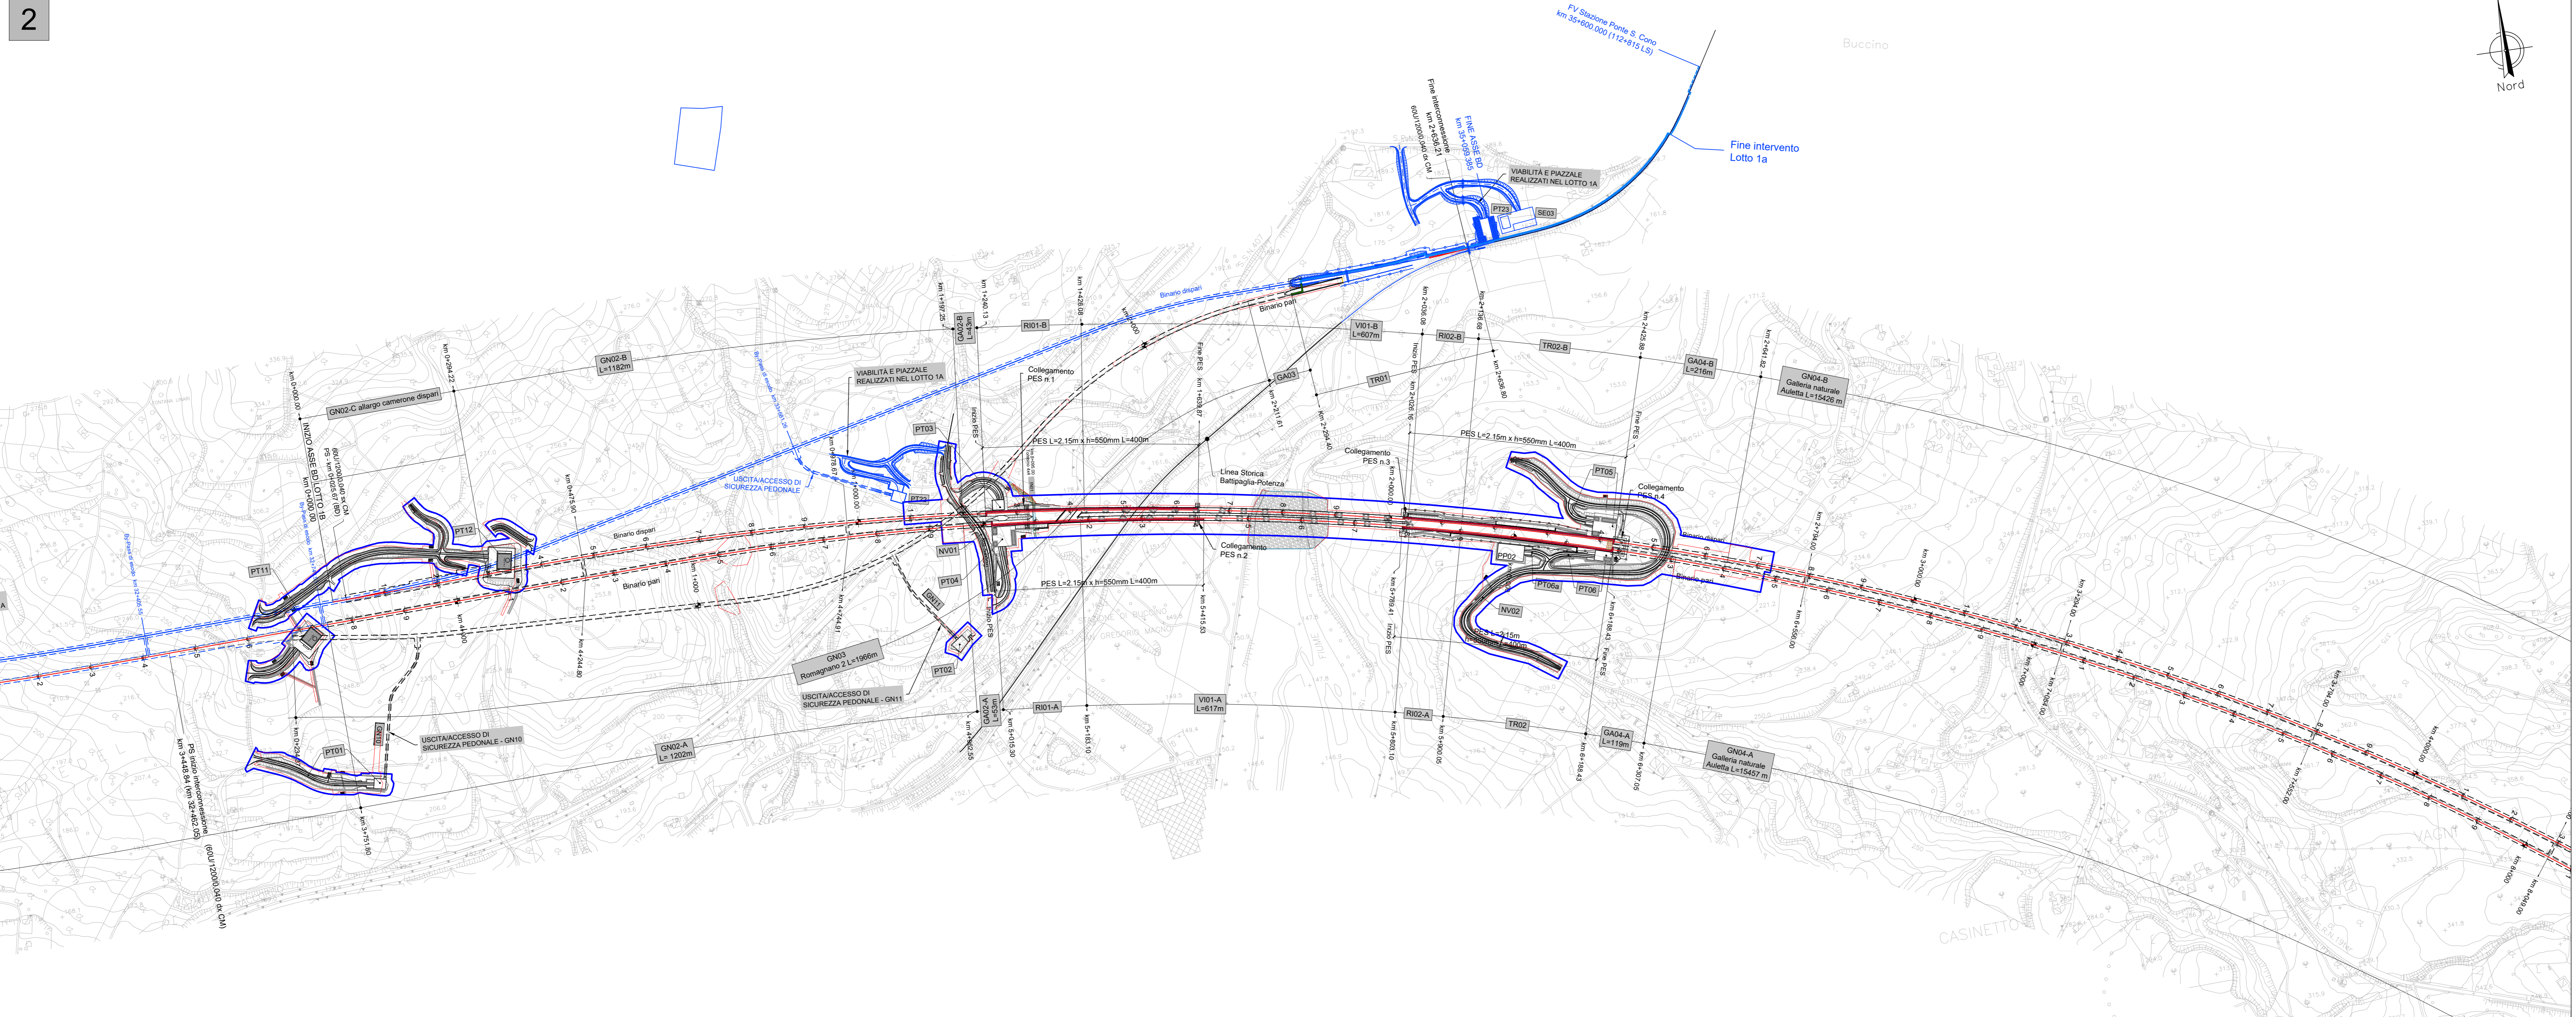


Battipaglia

Reggio Calabria

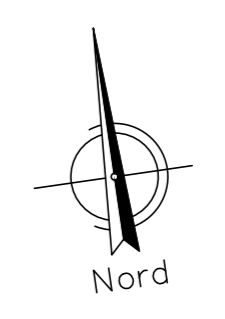

Battipaglia

Reggio Calabria

LEGENDA

- Asse LOTTO 1B
- Asse LOTTO 1A
- Limite esproprio
- Limite fascia di rispetto ex art.49 del D.P.R. 753/80

COMMITTENTE:

PROGETTAZIONE:

U.O. COORDINAMENTO DI SISTEMA PFTE

PROGETTO DI FATTIBILITA' TECNICA ED ECONOMICA

LINEA SALERNO – REGGIO CALABRIA
NUOVA LINEA AV SALERNO – REGGIO CALABRIA
LOTTO 1B BATTIPAGLIA – PRAIA
LOTTO 1B ROMAGNANO – BUONABITACOLO
INFRASTRUTTURA FERROVIARIA

Planimetria fasce di rispetto - Tav.1 di 6

SCALA: 1:5000

Rev.	Descrizione	Redatto	Data	Verificato	Data	Approvato	Data	Autorizzato Data
A	Emissione esecutiva	E. Sella	06-2021	C. Caracciolo	06-2021	L. Di Marco	06-2021	06-2021
B	Emissione esecutiva	E. Sella	06-2022	C. Caracciolo	06-2022	L. Di Marco	06-2022	06-2022
C	Emissione esecutiva	R. Pisciotti	06-2023	C. Caracciolo	06-2023	L. Di Marco	06-2023	06-2023
D	Emissione esecutiva	L. Ruffini	06-2023	C. Caracciolo	06-2023	L. Di Marco	06-2023	06-2023
E	Emissione esecutiva	A. Chini	06-2023	C. Caracciolo	06-2023	L. Di Marco	06-2023	06-2023

File: RC2A.B.1.R.14.P5.IF.00.0.022.E n. Etab.: _____