
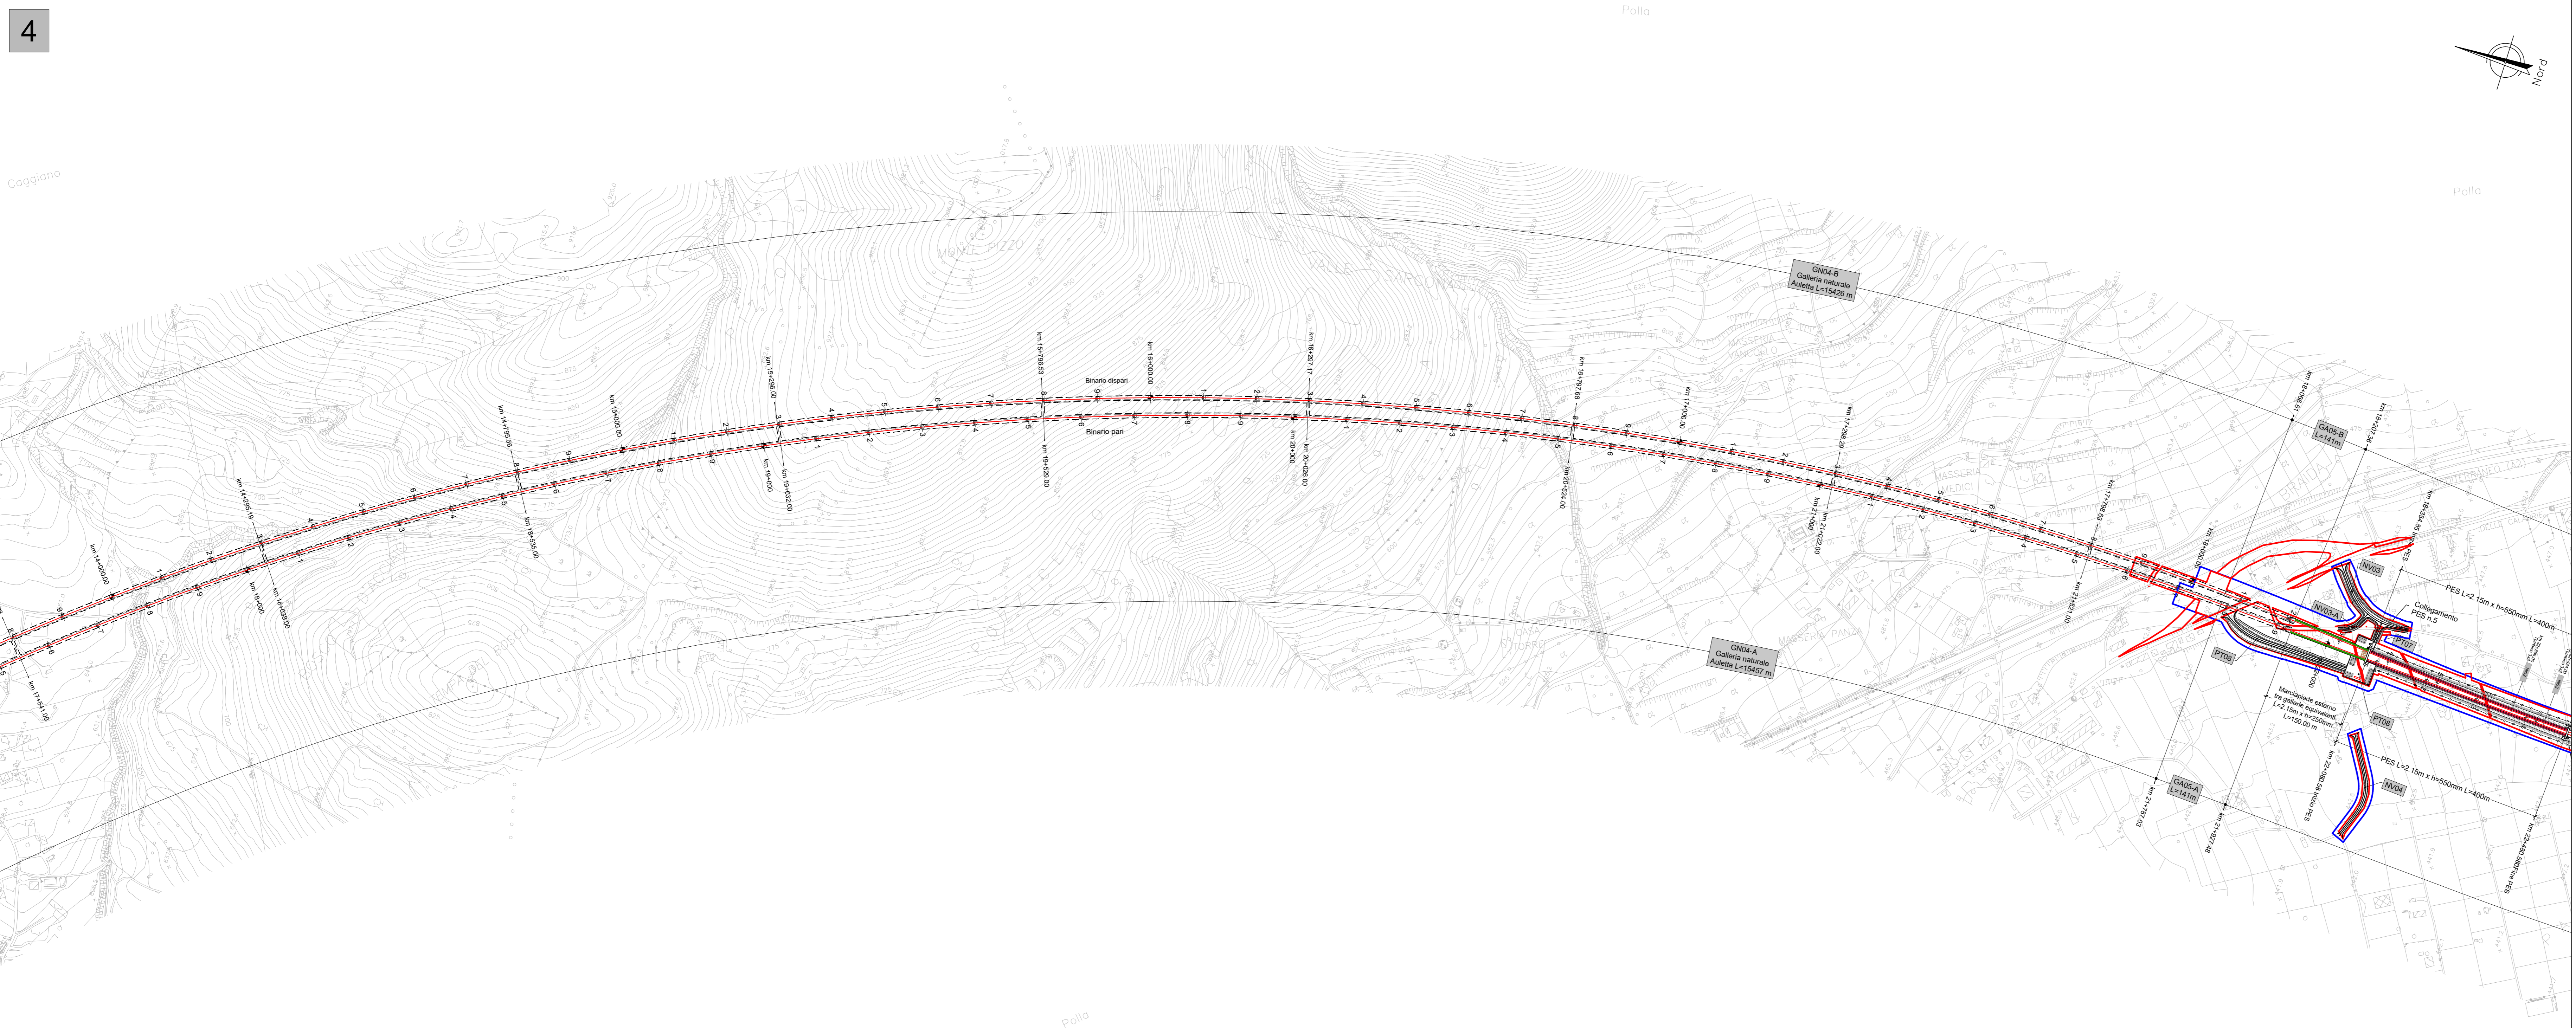
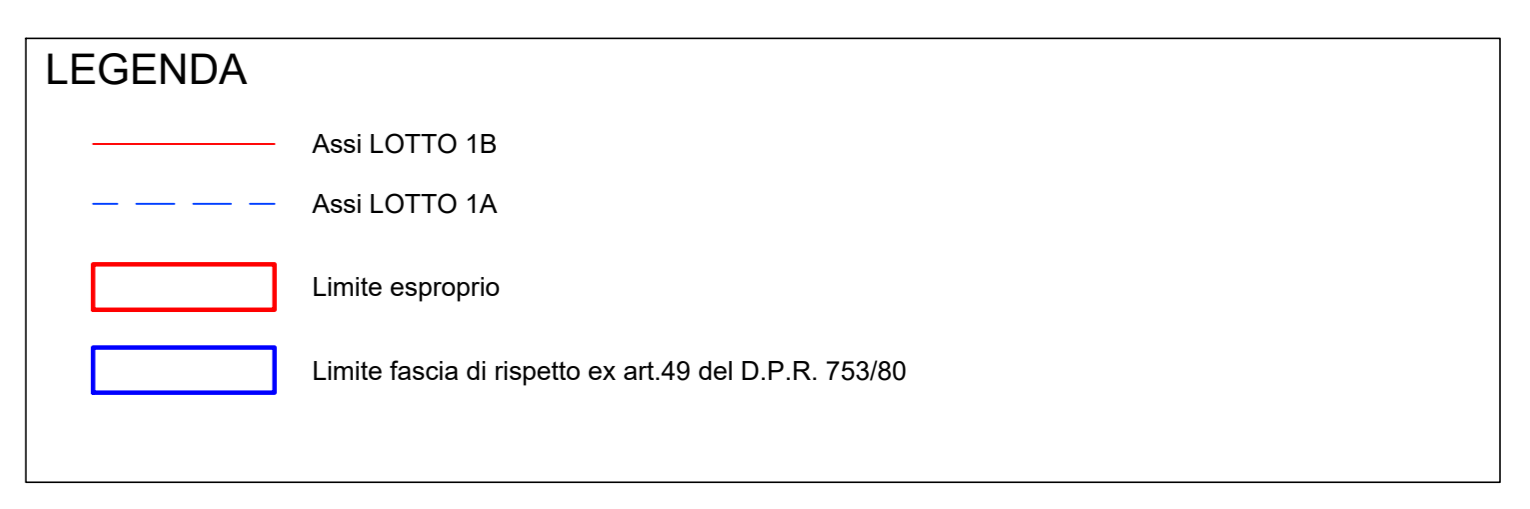


attipaglia

Reggio Calabria

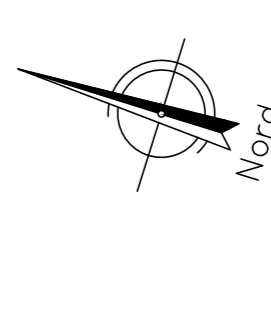

attipaglia

Reggio Calabria

COMMITTENTE: 
 PROGETTAZIONE: 

U.O. COORDINAMENTO DI SISTEMA PFTE
PROGETTO DI FATTIBILITA' TECNICA ED ECONOMICA
LINEA SALERNO – REGGIO CALABRIA
NUOVA LINEA AV SALERNO – REGGIO CALABRIA
LOTTO 1 BATTIPAGLIA – PRAIA
LOTTO 1B ROMAGNANO – BUONABITACOLO
INFRASTRUTTURA FERROVIARIA

Planimetria fasce di rispetto - Tav.2 di 6
 SCALA: 1:5000

COMMESSA	LOTTO	FASE	ENTE	TIPO DOC.	OPERA/DISCIPLINA	PROGR.	REV.
RC2A	B1	R	14	P5	IF0000	023	D

Rev.	Descrizione	Redatto	Data	Verificato	Data	Approvato	Data	Autorizzato Data
A	Emissione esecutiva	[Signature]	04-2021	[Signature]	04-2021	[Signature]	04-2021	04-2021
B	Emissione esecutiva	[Signature]	05-2021	[Signature]	05-2021	[Signature]	05-2021	05-2021
C	Emissione esecutiva	[Signature]	06-2021	[Signature]	06-2021	[Signature]	06-2021	06-2021
D	Emissione esecutiva	[Signature]	07-2021	[Signature]	07-2021	[Signature]	07-2021	07-2021