




Battipaglia

Reggio Calabria

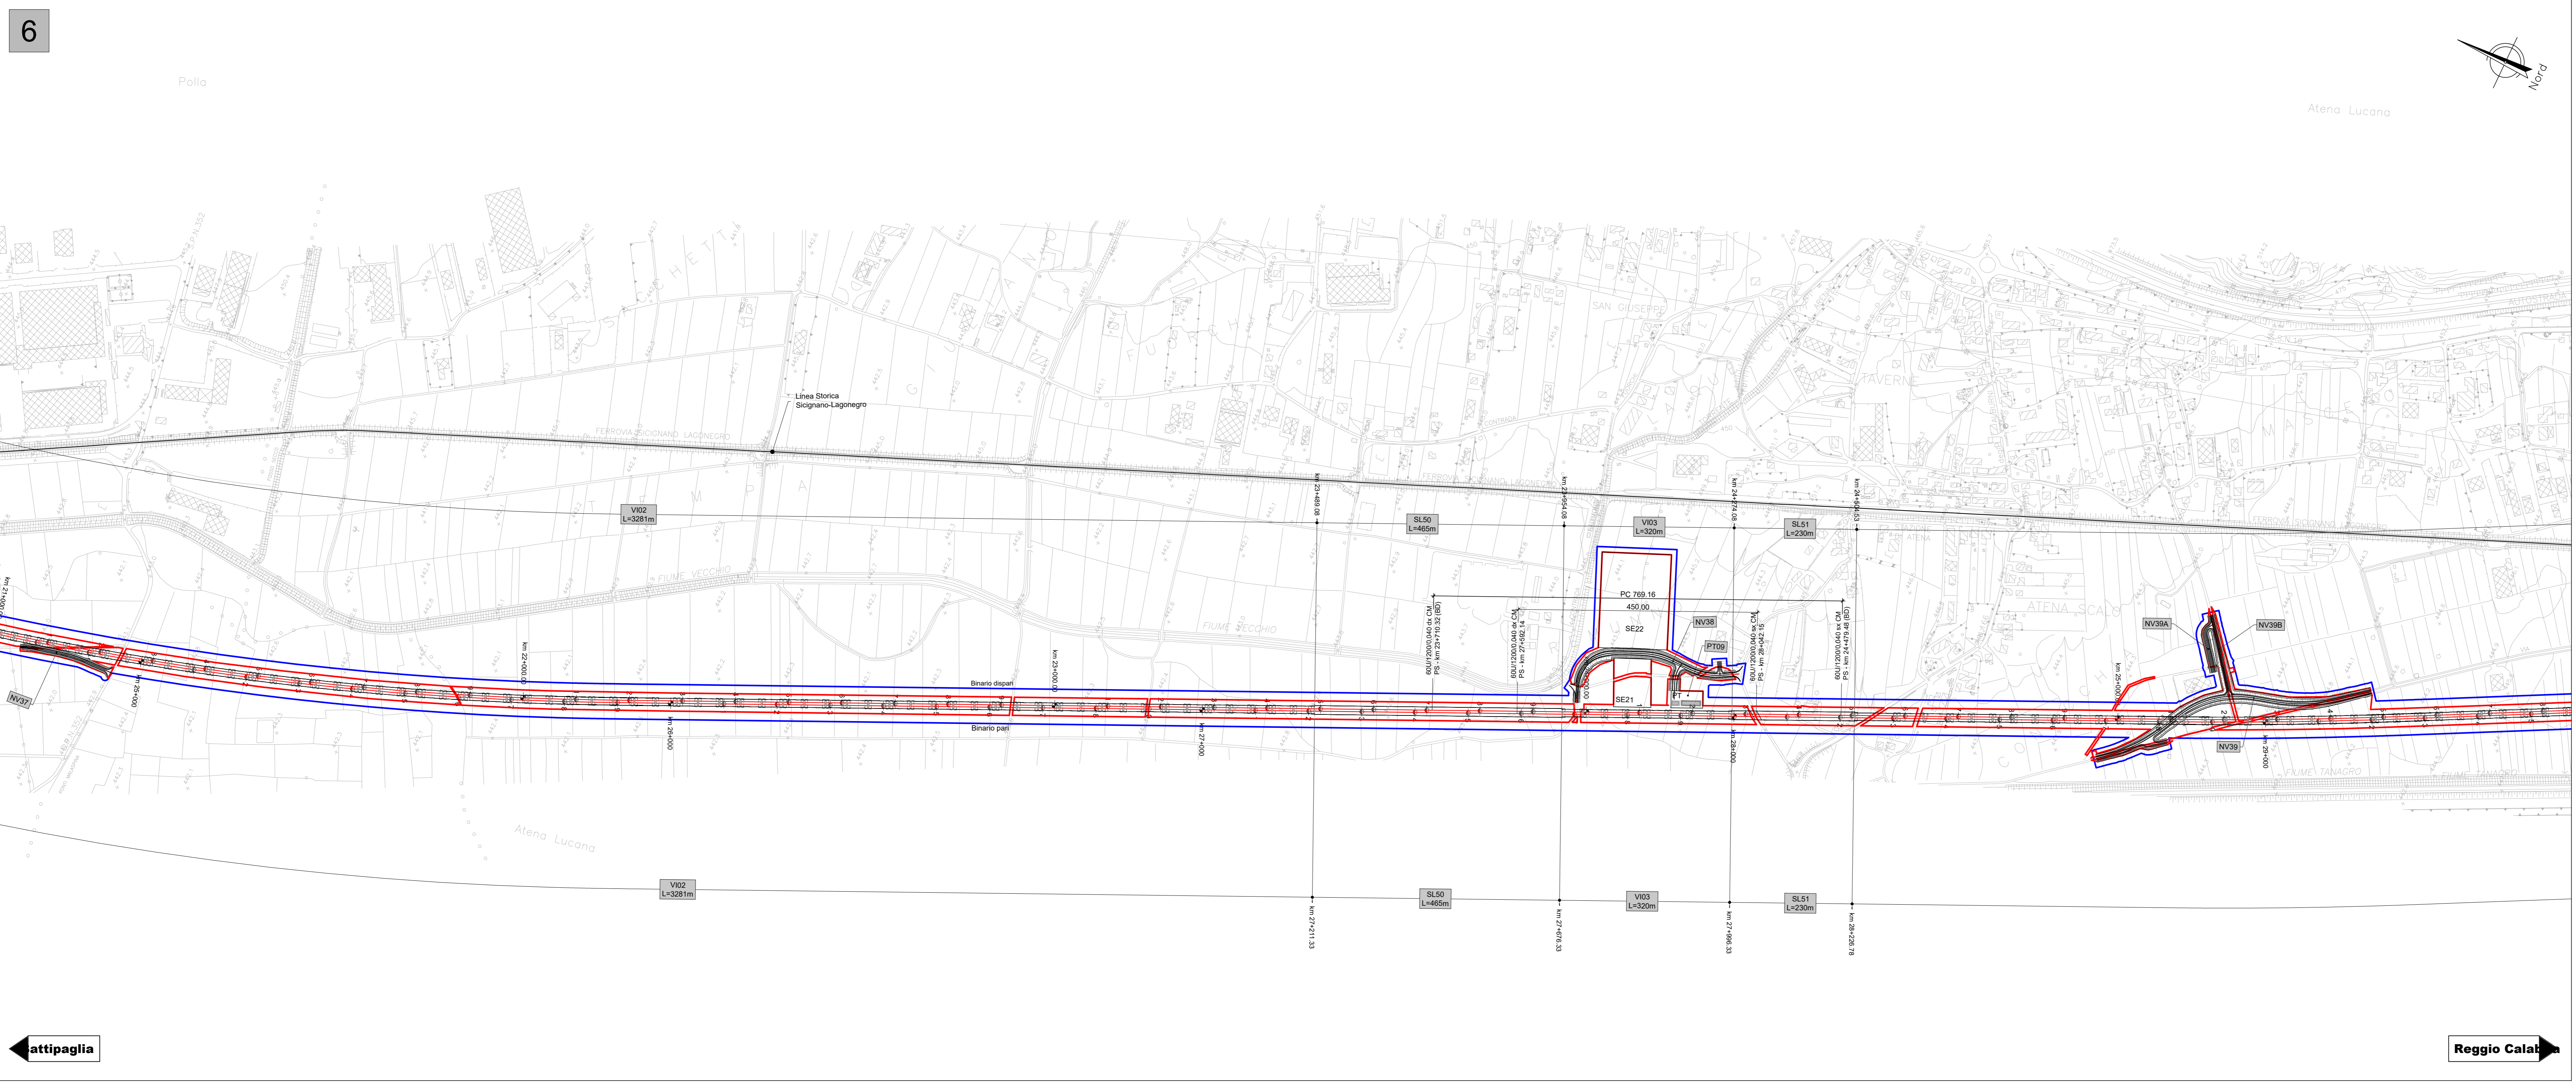

Battipaglia

Reggio Calabria

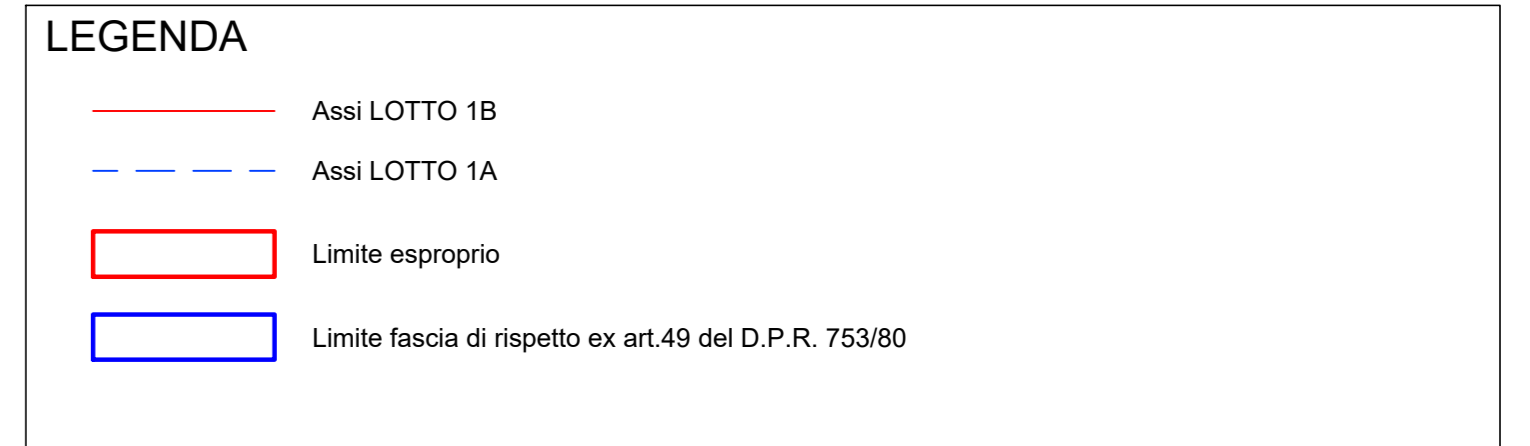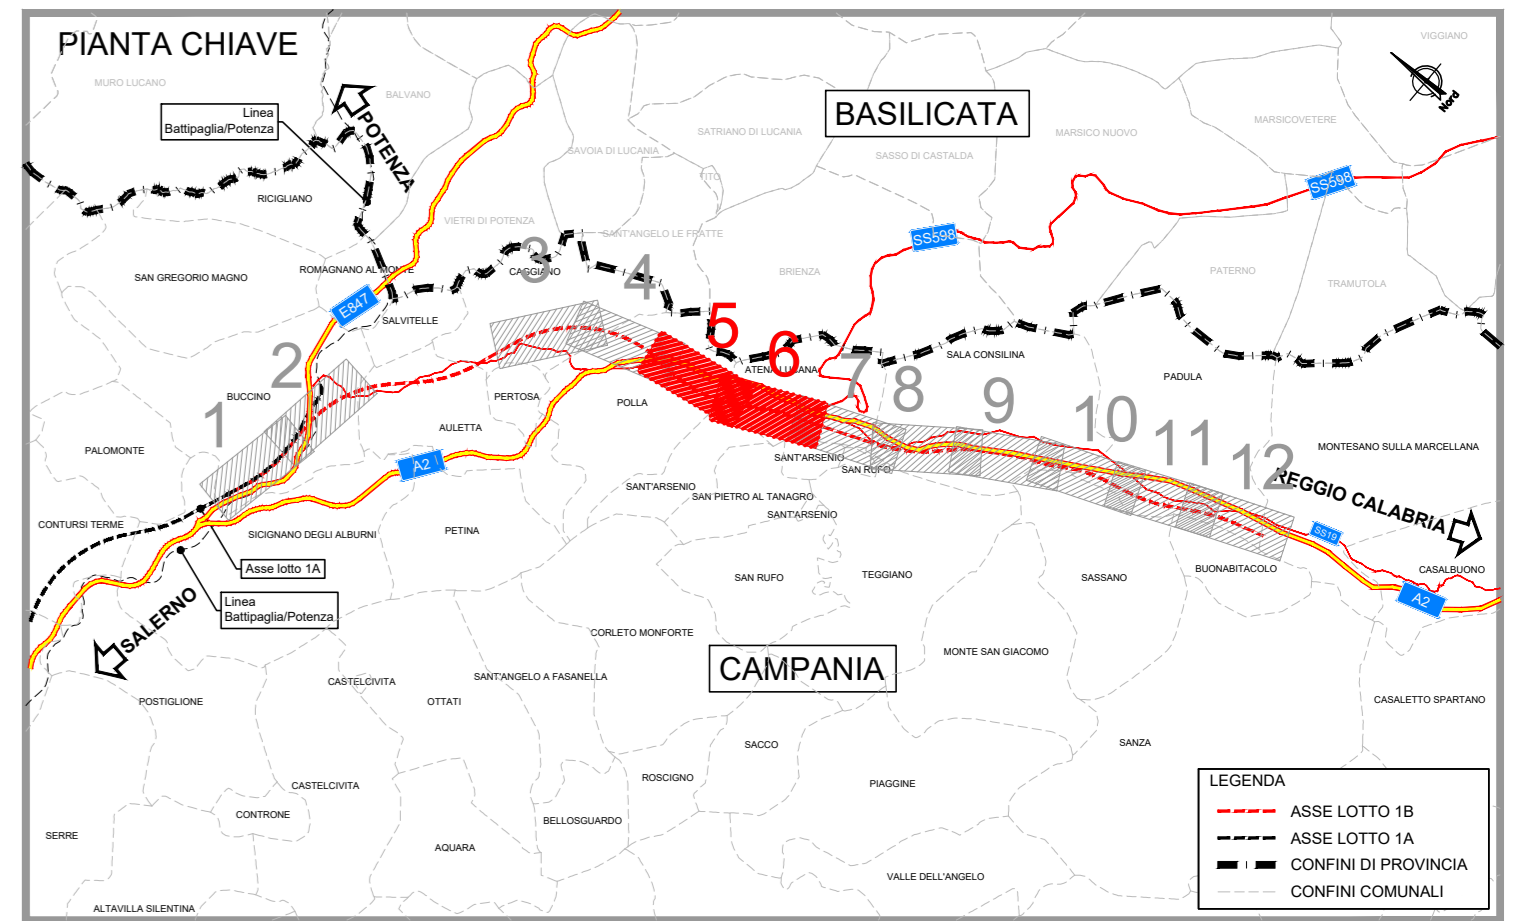

COMMITTENTE: **RFI**
RETE FERROVIARIA ITALIANA
GRUPPO FERROVIE DELLO STATO ITALIANE

PROGETTAZIONE: **ITALFERR**
GRUPPO FERROVIE DELLO STATO ITALIANE

U.O. COORDINAMENTO DI SISTEMA PFTE

PROGETTO DI FATTIBILITA' TECNICA ED ECONOMICA

LINEA SALERNO - REGGIO CALABRIA
NUOVA LINEA AV SALERNO - REGGIO CALABRIA
LOTTO 1 BATTIPAGLIA - PRAIA
LOTTO 1B ROMAGNANO - BUONABITACOLO
INFRASTRUTTURA FERROVIARIA

Planimetria fasce di rispetto - Tav.3 di 6

SCALA: 1:5000

COMMESSA LOTTO FASE ENTE TIPO DOC. OPERA/DISCIPLINA Progr. REV.

RC2A B1 R 14 P5 1F0000 024 D

Rev.	Descrizione	Redatto	Data	Verificato	Data	Approvato	Data	Autorizzato Data
A	Emissione esecutiva	E. Sedici	06-2021	L. Di Marco	06-2021	[Signature]	06-2021	Lug-2021
B	Emissione esecutiva	E. Sedici	06-2022	L. Di Marco	06-2022	[Signature]	06-2022	Lug-2022
C	Emissione esecutiva	R. Di Marco	06-2022	L. Di Marco	06-2022	[Signature]	06-2022	Lug-2022
D	Emissione esecutiva	L. Di Marco	06-2023	L. Di Marco	06-2023	[Signature]	06-2023	Lug-2023

File: RC2A.B.1.R.14.P5.IF.00.0.0.024.D n. Elab.: