


LEGENDA

- ASSI DI PROGETTO LOTTO "1B"
- ASSE BP LOTTO "1A"
- MARCIAPIEDE ESTERNO "PES"
- MARCIAPIEDE ESTERNO EQUIVALENTE
- DEMOLIZIONI

NOTA:
Le progressive in sinistra si riferiscono al binario dispari, quelle in destra al binario pari; le progressive delle interferenze/opere/wbs si riferiscono al binario pari.

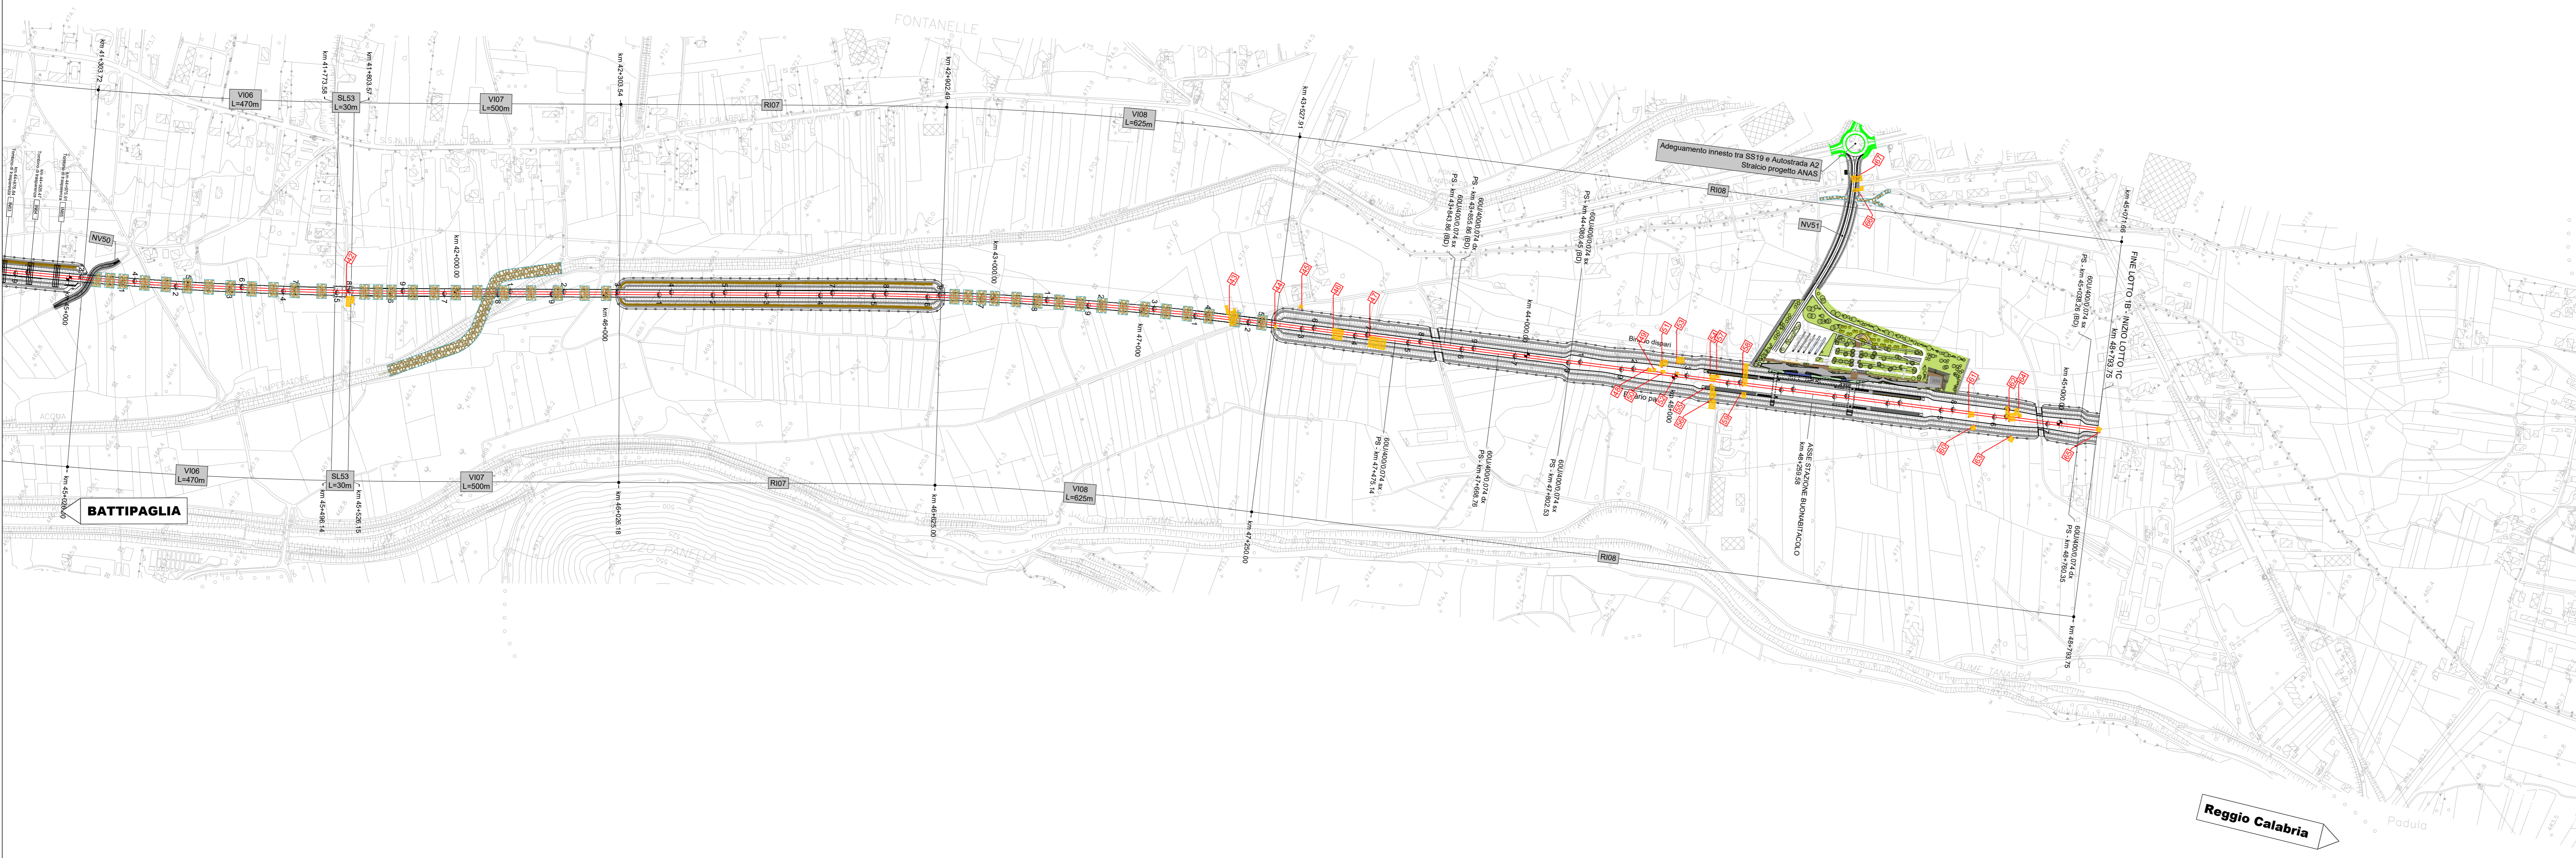

COMMITTENTE:
RFI
RETE FERROVIARIA ITALIANA
GRUPPO FERROVIE DELLO STATO ITALIANO

PROGETTAZIONE:
ITALFERR
GRUPPO FERROVIE DELLO STATO ITALIANO

U.O. COORDINAMENTO DI SISTEMA PFTE
PROGETTO DI FATTIBILITA' TECNICA ED ECONOMICA
LINEA SALERNO - REGGIO CALABRIA
NUOVA LINEA AV SALERNO - REGGIO CALABRIA
LOTTO 1 BATTIPAGLIA - PRAIA
LOTTO 1B ROMAGNANO - BUONABITACOLO
DEMOLIZIONI

Planimetria demolizioni Tav.4 di 4
SCALA:
1:5000

COMMESSA LOTTO FASE ENTE TIPO DOC. OPERA/DISCIPLINA PROGR. REV.
RC2A B1 R 14 P5 1F0000 032 C

Rev.	Descrizione	Redatto	Data	Verificato	Data	Approvato	Data	Autorizzato Data
A	Emissione esecutiva	L. Pavesi	06-2021	F. Cristofolini	06-2021	L. Pavesi	06-2021	06-2021
B	Emissione esecutiva	E. Sestini	Lug-2023	G. C. Neri	Lug-2023	L. Pavesi	Lug-2023	04-2023
C	Emissione esecutiva	[Signature]	04-2023	G. C. Neri	04-2023	L. Pavesi	04-2023	04-2023