Firmato digitalmente da:
Micciché Giovannello
Data: 20/07/2023 16:56:16

PIANTA CENTRALE E.F.
SCALA 1:100

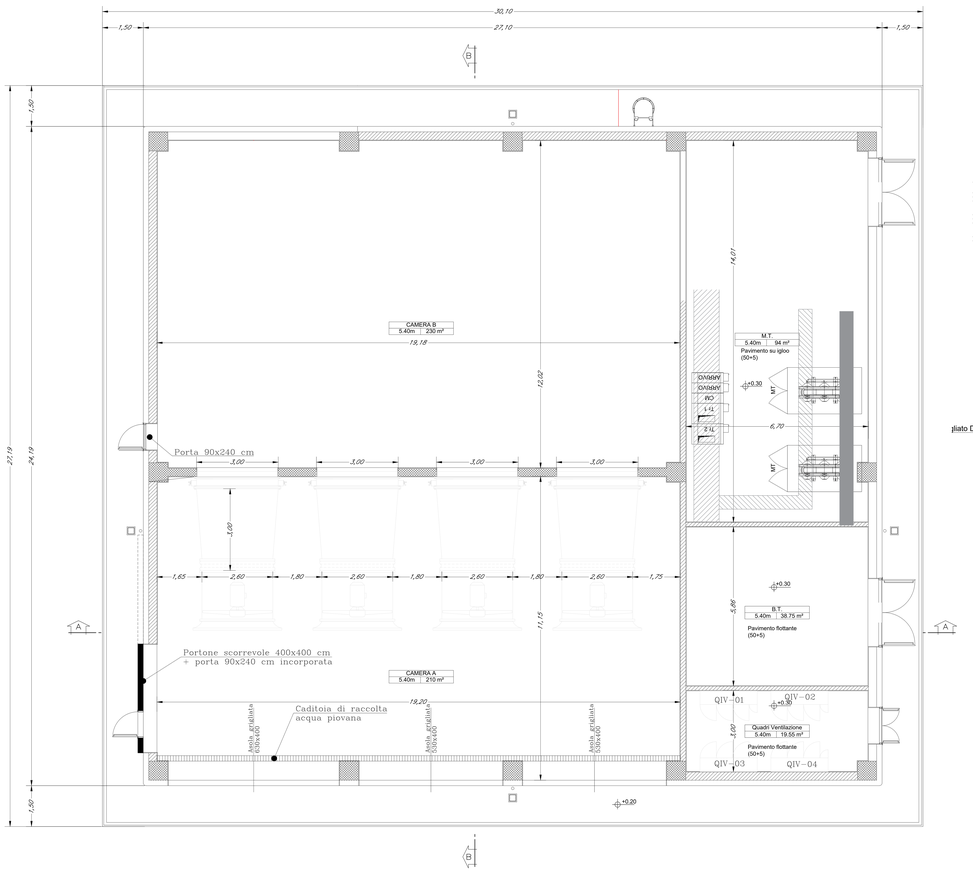

CENTRALE E.F. – SEZIONE A–A
SCALA 1:100

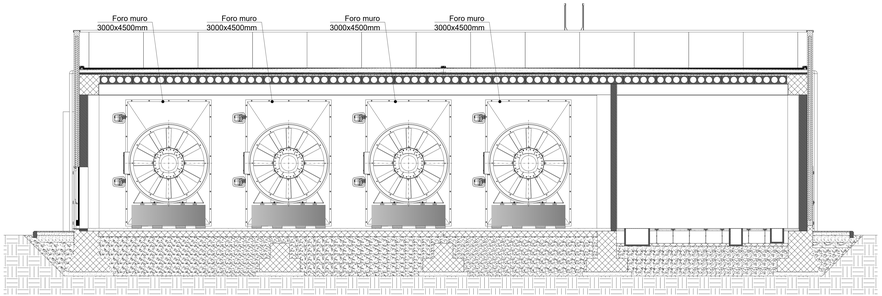

CENTRALE E.F. – SEZIONE B–B
SCALA 1:100

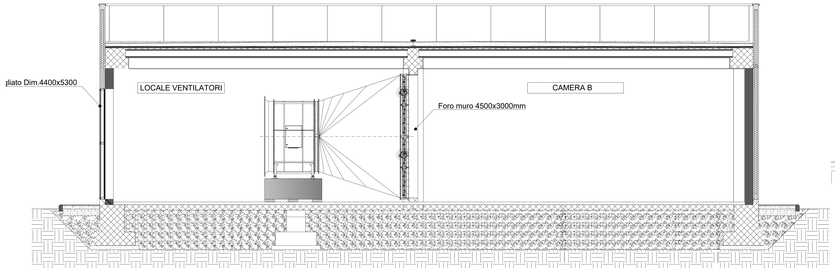

PROSPETTO SUD
SCALA 1:100

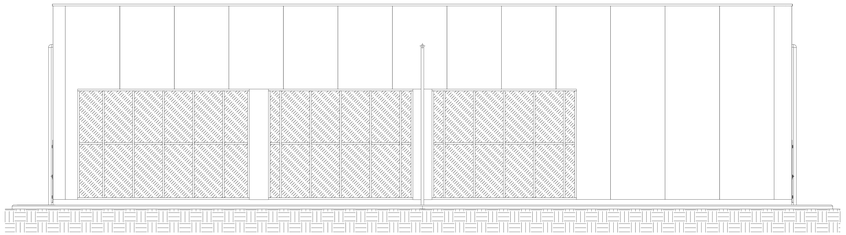

PROSPETTO EST
SCALA 1:100

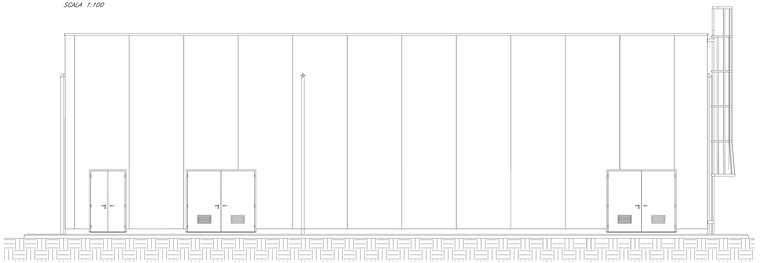

COMMITTENTE:

RFI RETE FERROVIARIA ITALIANA
GRUPPO FERROVIE DELLO STATO ITALIANE

PROGETTAZIONE:

ITALFERR
GRUPPO FERROVIE DELLO STATO ITALIANE

U.O. COORDINAMENTO DI SISTEMA PFTE

PROGETTO DI FATTIBILITA' TECNICA ED ECONOMICA

LINEA SALERNO – REGGIO CALABRIA
NUOVA LINEA AV SALERNO – REGGIO CALABRIA
LOTTO 1 BATTIPAGLIA – PRAIA
LOTTO 1B ROMAGNANO – BUONABITACOLO

VIABILITA' DI ACCESSO AI PIAZZALI
Fabbricati tecnologici
Tipologico 7 Fabbricato CVE - (FA-G): pianta, sezioni e prospetti

SCALA: 1:50

COMMESSA	LOTTO	FASE	ENTE	TIPO DOC.	OPERA/DISCIPLINA	PROGR.	REV.
RC2A	B1	R	14	PB	FA0000	0113	A

Rev.	Descrizione	Redatto	Data	Verificato	Data	Approvato	Data	Autorizzato Data
A	Emissione esecutiva	A. Salucci	Luglio 2023	G.Gallego	Luglio 2023	G.Giovannetti	Luglio 2023	G.Giovannetti Luglio 2023

Ordine degli Ingegneri della Provincia di Roma
Giovannello Micciché
Sezione A
Settore a) Ingegneria Civile e Ambientale
Settore b) Ingegneria dell'Informazione
Settore c) Ingegneria Industriale
Settore d) Ingegneria Navale
Settore e) Ingegneria Aerospaziale
Settore f) Ingegneria Biomedica
Settore g) Ingegneria Chimica
Settore h) Ingegneria dei Materiali
Settore i) Ingegneria Gestionale
Settore j) Ingegneria dell'Informazione
Settore k) Ingegneria Elettrica
Settore l) Ingegneria Energetica
Settore m) Ingegneria Meccanica
Settore n) Ingegneria Nucleare
Settore o) Ingegneria Navale
Settore p) Ingegneria Aerospaziale
Settore q) Ingegneria Biomedica
Settore r) Ingegneria Chimica
Settore s) Ingegneria dei Materiali
Settore t) Ingegneria Gestionale
Settore u) Ingegneria dell'Informazione
Settore v) Ingegneria Elettrica
Settore w) Ingegneria Energetica
Settore x) Ingegneria Meccanica
Settore y) Ingegneria Nucleare
Settore z) Ingegneria Navale
Settore aa) Ingegneria Aerospaziale
Settore bb) Ingegneria Biomedica
Settore cc) Ingegneria Chimica
Settore dd) Ingegneria dei Materiali
Settore ee) Ingegneria Gestionale
Settore ff) Ingegneria dell'Informazione
Settore gg) Ingegneria Elettrica
Settore hh) Ingegneria Energetica
Settore ii) Ingegneria Meccanica
Settore jj) Ingegneria Nucleare
Settore kk) Ingegneria Navale
Settore ll) Ingegneria Aerospaziale
Settore mm) Ingegneria Biomedica
Settore nn) Ingegneria Chimica
Settore oo) Ingegneria dei Materiali
Settore pp) Ingegneria Gestionale
Settore qq) Ingegneria dell'Informazione
Settore rr) Ingegneria Elettrica
Settore ss) Ingegneria Energetica
Settore tt) Ingegneria Meccanica
Settore uu) Ingegneria Nucleare
Settore vv) Ingegneria Navale
Settore ww) Ingegneria Aerospaziale
Settore xx) Ingegneria Biomedica
Settore yy) Ingegneria Chimica
Settore zz) Ingegneria dei Materiali
Settore aaa) Ingegneria Gestionale
Settore bbb) Ingegneria dell'Informazione
Settore ccc) Ingegneria Elettrica
Settore ddd) Ingegneria Energetica
Settore eee) Ingegneria Meccanica
Settore fff) Ingegneria Nucleare
Settore ggg) Ingegneria Navale
Settore hhh) Ingegneria Aerospaziale
Settore iii) Ingegneria Biomedica
Settore jjj) Ingegneria Chimica
Settore kkk) Ingegneria dei Materiali
Settore lll) Ingegneria Gestionale
Settore mmm) Ingegneria dell'Informazione
Settore nnn) Ingegneria Elettrica
Settore ooo) Ingegneria Energetica
Settore ppp) Ingegneria Meccanica
Settore qqq) Ingegneria Nucleare
Settore rrr) Ingegneria Navale
Settore sss) Ingegneria Aerospaziale
Settore ttt) Ingegneria Biomedica
Settore uuu) Ingegneria Chimica
Settore vvv) Ingegneria dei Materiali
Settore www) Ingegneria Gestionale
Settore xxx) Ingegneria dell'Informazione
Settore yyy) Ingegneria Elettrica
Settore zzz) Ingegneria Energetica
Settore aaaa) Ingegneria Meccanica
Settore bbbb) Ingegneria Nucleare
Settore cccc) Ingegneria Navale
Settore dddd) Ingegneria Aerospaziale
Settore eeee) Ingegneria Biomedica
Settore ffff) Ingegneria Chimica
Settore gggg) Ingegneria dei Materiali
Settore hhhh) Ingegneria Gestionale
Settore iiii) Ingegneria dell'Informazione
Settore jjjj) Ingegneria Elettrica
Settore kkkk) Ingegneria Energetica
Settore llll) Ingegneria Meccanica
Settore mmmm) Ingegneria Nucleare
Settore nnnn) Ingegneria Navale
Settore oooo) Ingegneria Aerospaziale
Settore pppp) Ingegneria Biomedica
Settore qqqq) Ingegneria Chimica
Settore rrrr) Ingegneria dei Materiali
Settore ssss) Ingegneria Gestionale
Settore tttt) Ingegneria dell'Informazione
Settore uuuu) Ingegneria Elettrica
Settore vvvv) Ingegneria Energetica
Settore wwww) Ingegneria Meccanica
Settore xxxx) Ingegneria Nucleare
Settore yyyy) Ingegneria Navale
Settore zzzz) Ingegneria Aerospaziale
Settore aaaaa) Ingegneria Biomedica
Settore bbbbb) Ingegneria Chimica
Settore ccccc) Ingegneria dei Materiali
Settore ddddd) Ingegneria Gestionale
Settore eeeee) Ingegneria dell'Informazione
Settore fffff) Ingegneria Elettrica
Settore ggggg) Ingegneria Energetica
Settore hhhhh) Ingegneria Meccanica
Settore iiiii) Ingegneria Nucleare
Settore jjjjj) Ingegneria Navale
Settore kkkkk) Ingegneria Aerospaziale
Settore lllll) Ingegneria Biomedica
Settore mmmmm) Ingegneria Chimica
Settore nnnnn) Ingegneria dei Materiali
Settore ooooo) Ingegneria Gestionale
Settore ppppp) Ingegneria dell'Informazione
Settore qqqqq) Ingegneria Elettrica
Settore rrrrr) Ingegneria Energetica
Settore sssss) Ingegneria Meccanica
Settore ttttt) Ingegneria Nucleare
Settore uuuuu) Ingegneria Navale
Settore vvvvv) Ingegneria Aerospaziale
Settore wwwww) Ingegneria Biomedica
Settore xxxxx) Ingegneria Chimica
Settore yyyyy) Ingegneria dei Materiali
Settore zzzzz) Ingegneria Gestionale
Settore aaaaaa) Ingegneria dell'Informazione
Settore bbbbbb) Ingegneria Elettrica
Settore cccccc) Ingegneria Energetica
Settore dddddd) Ingegneria Meccanica
Settore eeeeee) Ingegneria Nucleare
Settore ffffff) Ingegneria Navale
Settore gggggg) Ingegneria Aerospaziale
Settore hhhhhh) Ingegneria Biomedica
Settore iiiiii) Ingegneria Chimica
Settore jjjjjj) Ingegneria dei Materiali
Settore kkkkkk) Ingegneria Gestionale
Settore llllll) Ingegneria dell'Informazione
Settore mmmmmm) Ingegneria Elettrica
Settore nnnnnn) Ingegneria Energetica
Settore oooooo) Ingegneria Meccanica
Settore pppppp) Ingegneria Nucleare
Settore qqqqqq) Ingegneria Navale
Settore rrrrrr) Ingegneria Aerospaziale
Settore ssssss) Ingegneria Biomedica
Settore tttttt) Ingegneria Chimica
Settore uuuuuu) Ingegneria dei Materiali
Settore vvvvvv) Ingegneria Gestionale
Settore wwwwww) Ingegneria dell'Informazione
Settore xxxxxx) Ingegneria Elettrica
Settore yyyyyy) Ingegneria Energetica
Settore zzzzzz) Ingegneria Meccanica
Settore aaaaaaa) Ingegneria Nucleare
Settore bbbbbbb) Ingegneria Navale
Settore ccccccc) Ingegneria Aerospaziale
Settore ddddddd) Ingegneria Biomedica
Settore eeeeeee) Ingegneria Chimica
Settore fffffff) Ingegneria dei Materiali
Settore ggggggg) Ingegneria Gestionale
Settore hhhhhhh) Ingegneria dell'Informazione
Settore iiiiiiii) Ingegneria Elettrica
Settore jjjjjjj) Ingegneria Energetica
Settore kkkkkkk) Ingegneria Meccanica
Settore llllllll) Ingegneria Nucleare
Settore mmmmmmm) Ingegneria Navale
Settore nnnnnnn) Ingegneria Aerospaziale
Settore ooooooo) Ingegneria Biomedica
Settore pppppppp) Ingegneria Chimica
Settore qqqqqqqq) Ingegneria dei Materiali
Settore rrrrrrrr) Ingegneria Gestionale
Settore ssssssss) Ingegneria dell'Informazione
Settore tttttttt) Ingegneria Elettrica
Settore uuuuuuuu) Ingegneria Energetica
Settore vvvvvvvv) Ingegneria Meccanica
Settore wwwwwwwww) Ingegneria Nucleare
Settore xxxxxxxxx) Ingegneria Navale
Settore yyyyyyyyy) Ingegneria Aerospaziale
Settore zzzzzzzzz) Ingegneria Biomedica
Settore aaaaaaaaaa) Ingegneria Chimica
Settore bbbbbbbbbb) Ingegneria dei Materiali
Settore cccccccccc) Ingegneria Gestionale
Settore dddddddddd) Ingegneria dell'Informazione
Settore eeeeeeeeee) Ingegneria Elettrica
Settore ffffffffff) Ingegneria Energetica
Settore gggggggggg) Ingegneria Meccanica
Settore hhhhhhhhhh) Ingegneria Nucleare
Settore iiiiiiiiii) Ingegneria Navale
Settore jjjjjjjjjj) Ingegneria Aerospaziale
Settore kkkkkkkkkk) Ingegneria Biomedica
Settore llllllllll) Ingegneria Chimica
Settore mmmmmmmmmm) Ingegneria dei Materiali
Settore nnnnnnnnnn) Ingegneria Gestionale
Settore oooooooooo) Ingegneria dell'Informazione
Settore pppppppppp) Ingegneria Elettrica
Settore qqqqqqqqqq) Ingegneria Energetica
Settore rrrrrrrrrr) Ingegneria Meccanica
Settore ssssssssss) Ingegneria Nucleare
Settore tttttttttt) Ingegneria Navale
Settore uuuuuuuuuu) Ingegneria Aerospaziale
Settore vvvvvvvvvv) Ingegneria Biomedica
Settore wwwwwwwwww) Ingegneria Chimica
Settore xxxxxxxxxx) Ingegneria dei Materiali
Settore yyyyyyyyyy) Ingegneria Gestionale
Settore zzzzzzzzzz) Ingegneria dell'Informazione
Settore aaaaaaaaaaa) Ingegneria Elettrica
Settore bbbbbbbbbbb) Ingegneria Energetica
Settore ccccccccccc) Ingegneria Meccanica
Settore dddddddddddd) Ingegneria Nucleare
Settore eeeeeeeeeeee) Ingegneria Navale
Settore ffffffffffff) Ingegneria Aerospaziale
Settore gggggggggggg) Ingegneria Biomedica
Settore hhhhhhhhhhhh) Ingegneria Chimica
Settore iiiiiiiiiiii) Ingegneria dei Materiali
Settore jjjjjjjjjjjj) Ingegneria Gestionale
Settore kkkkkkkkkkkk) Ingegneria dell'Informazione
Settore llllllllllll) Ingegneria Elettrica
Settore mmmmmmmmmmmm) Ingegneria Energetica
Settore nnnnnnnnnnnn) Ingegneria Meccanica
Settore oooooooooooo) Ingegneria Nucleare
Settore pppppppppppp) Ingegneria Navale
Settore qqqqqqqqqqqq) Ingegneria Aerospaziale
Settore rrrrrrrrrrrr) Ingegneria Biomedica
Settore ssssssssssss) Ingegneria Chimica
Settore tttttttttttt) Ingegneria dei Materiali
Settore uuuuuuuuuuuu) Ingegneria Gestionale
Settore vvvvvvvvvvvv) Ingegneria dell'Informazione
Settore wwwwwwwwwwww) Ingegneria Elettrica
Settore xxxxxxxxxxxx) Ingegneria Energetica
Settore yyyyyyyyyyyy) Ingegneria Meccanica
Settore zzzzzzzzzzzz) Ingegneria Nucleare
Settore aaaaaaaaaaaaa) Ingegneria Navale
Settore bbbbbbbbbbbbb) Ingegneria Aerospaziale
Settore ccccccccccccc) Ingegneria Biomedica
Settore dddddddddddddd) Ingegneria Chimica
Settore eeeeeeeeeeeeee) Ingegneria dei Materiali
Settore ffffffffffffff) Ingegneria Gestionale
Settore gggggggggggggg) Ingegneria dell'Informazione
Settore hhhhhhhhhhhhhh) Ingegneria Elettrica
Settore iiiiiiiiiiiiii) Ingegneria Energetica
Settore jjjjjjjjjjjjjj) Ingegneria Meccanica
Settore kkkkkkkkkkkkkk) Ingegneria Nucleare
Settore llllllllllllll) Ingegneria Navale
Settore mmmmmmmmmmmmmm) Ingegneria Aerospaziale
Settore nnnnnnnnnnnnnn) Ingegneria Biomedica
Settore oooooooooooooo) Ingegneria Chimica
Settore pppppppppppppp) Ingegneria dei Materiali
Settore qqqqqqqqqqqqqq) Ingegneria Gestionale
Settore rrrrrrrrrrrrrr) Ingegneria dell'Informazione
Settore ssssssssssssss) Ingegneria Elettrica
Settore tttttttttttttt) Ingegneria Energetica
Settore uuuuuuuuuuuuuu) Ingegneria Meccanica
Settore vvvvvvvvvvvvvv) Ingegneria Nucleare
Settore wwwwwwwwwwwwwww) Ingegneria Navale
Settore xxxxxxxxxxxxxxx) Ingegneria Aerospaziale
Settore yyyyyyyyyyyyyyy) Ingegneria Biomedica
Settore zzzzzzzzzzzzzzz) Ingegneria Chimica
Settore aaaaaaaaaaaaaaaa) Ingegneria dei Materiali
Settore bbbbbbbbbbbbbbbb) Ingegneria Gestionale
Settore cccccccccccccccc) Ingegneria dell'Informazione
Settore dddddddddddddddd) Ingegneria Elettrica
Settore eeeeeeeeeeeeeeee) Ingegneria Energetica
Settore ffffffffffffffff) Ingegneria Meccanica
Settore gggggggggggggggg) Ingegneria Nucleare
Settore hhhhhhhhhhhhhhhh) Ingegneria Navale
Settore iiiiiiiiiiiiiiii) Ingegneria Aerospaziale
Settore jjjjjjjjjjjjjjjj) Ingegneria Biomedica
Settore kkkkkkkkkkkkkkkk) Ingegneria Chimica
Settore llllllllllllllll) Ingegneria dei Materiali
Settore mmmmmmmmmmmmmmmm) Ingegneria Gestionale
Settore nnnnnnnnnnnnnnnn) Ingegneria dell'Informazione
Settore oooooooooooooooo) Ingegneria Elettrica
Settore pppppppppppppppp) Ingegneria Energetica
Settore qqqqqqqqqqqqqqqq) Ingegneria Meccanica
Settore rrrrrrrrrrrrrrrr) Ingegneria Nucleare
Settore ssssssssssssssss) Ingegneria Navale
Settore tttttttttttttttt) Ingegneria Aerospaziale
Settore uuuuuuuuuuuuuuuu) Ingegneria Biomedica
Settore vvvvvvvvvvvvvvvv) Ingegneria Chimica
Settore wwwwwwwwwwwwwwww) Ingegneria dei Materiali
Settore xxxxxxxxxxxxxxxx) Ingegneria Gestionale
Settore yyyyyyyyyyyyyyyy) Ingegneria dell'Informazione
Settore zzzzzzzzzzzzzzzz) Ingegneria Elettrica
Settore aaaaaaaaaaaaaaaaa) Ingegneria Energetica
Settore bbbbbbbbbbbbbbbbb) Ingegneria Meccanica
Settore ccccccccccccccccc) Ingegneria Nucleare
Settore dddddddddddddddddd) Ingegneria Navale
Settore eeeeeeeeeeeeeeeeee) Ingegneria Aerospaziale
Settore ffffffffffffffffff) Ingegneria Biomedica
Settore gggggggggggggggggg) Ingegneria Chimica
Settore hhhhhhhhhhhhhhhhhh) Ingegneria dei Materiali
Settore iiiiiiiiiiiiiiiiii) Ingegneria Gestionale
Settore jjjjjjjjjjjjjjjjjj) Ingegneria dell'Informazione
Settore kkkkkkkkkkkkkkkkkk) Ingegneria Elettrica
Settore llllllllllllllllll) Ingegneria Energetica
Settore mmmmmmmmmmmmmmmmmm) Ingegneria Meccanica
Settore nnnnnnnnnnnnnnnnnn) Ingegneria Nucleare
Settore oooooooooooooooooo) Ingegneria Navale
Settore pppppppppppppppppp) Ingegneria Aerospaziale
Settore qqqqqqqqqqqqqqqqqq) Ingegneria Biomedica
Settore rrrrrrrrrrrrrrrrrr) Ingegneria Chimica
Settore ssssssssssssssssss) Ingegneria dei Materiali
Settore tttttttttttttttttt) Ingegneria Gestionale
Settore uuuuuuuuuuuuuuuuuu) Ingegneria dell'Informazione
Settore vvvvvvvvvvvvvvvvvv) Ingegneria Elettrica
Settore wwwwwwwwwwwwwwwwww) Ingegneria Energetica
Settore xxxxxxxxxxxxxxxxxx) Ingegneria Meccanica
Settore yyyyyyyyyyyyyyyyyy) Ingegneria Nucleare
Settore zzzzzzzzzzzzzzzzzz) Ingegneria Navale
Settore aaaaaaaaaaaaaaaaaaa) Ingegneria Aerospaziale
Settore bbbbbbbbbbbbbbbbbbb) Ingegneria Biomedica
Settore ccccccccccccccccccc) Ingegneria Chimica
Settore dddddddddddddddddddd) Ingegneria dei Materiali
Settore eeeeeeeeeeeeeeeeeeee) Ingegneria Gestionale
Settore ffffffffffffffffffff) Ingegneria dell'Informazione
Settore gggggggggggggggggggg) Ingegneria Elettrica
Settore hhhhhhhhhhhhhhhhhhhh) Ingegneria Energetica
Settore iiiiiiiiiiiiiiiiiiii) Ingegneria Meccanica
Settore jjjjjjjjjjjjjjjjjjjj) Ingegneria Nucleare
Settore kkkkkkkkkkkkkkkkkkkk) Ingegneria Navale
Settore llllllllllllllllllll) Ingegneria Aerospaziale
Settore mmmmmmmmmmmmmmmmmmmm) Ingegneria Biomedica
Settore nnnnnnnnnnnnnnnnnnnn) Ingegneria Chimica
Settore oooooooooooooooooooo) Ingegneria dei Materiali
Settore pppppppppppppppppppp) Ingegneria Gestionale
Settore qqqqqqqqqqqqqqqqqqqq) Ingegneria dell'Informazione
Settore rrrrrrrrrrrrrrrrrrrr) Ingegneria Elettrica
Settore ssssssssssssssssssss) Ingegneria Energetica
Settore tttttttttttttttttttt) Ingegneria Meccanica
Settore uuuuuuuuuuuuuuuuuuuu) Ingegneria Nucleare
Settore vvvvvvvvvvvvvvvvvvvv) Ingegneria Navale
Settore wwwwwwwwwwwwwwwwwwww) Ingegneria Aerospaziale
Settore xxxxxxxxxxxxxxxxxxxx) Ingegneria Biomedica
Settore yyyyyyyyyyyyyyyyyyyy) Ingegneria Chimica
Settore zzzzzzzzzzzzzzzzzzzz) Ingegneria dei Materiali
Settore aaaaaaaaaaaaaaaaaaaaa) Ingegneria Gestionale
Settore bbbbbbbbbbbbbbbbbbbbb) Ingegneria dell'Informazione
Settore ccccccccccccccccccccc) Ingegneria Elettrica
Settore dddddddddddddddddddddd) Ingegneria Energetica
Settore eeeeeeeeeeeeeeeeeeeeee) Ingegneria Meccanica
Settore ffffffffffffffffffffff) Ingegneria Nucleare
Settore gggggggggggggggggggggg) Ingegneria Navale
Settore hhhhhhhhhhhhhhhhhhhhhh) Ingegneria Aerospaziale
Settore iiiiiiiiiiiiiiiiiiiiii) Ingegneria Biomedica
Settore jjjjjjjjjjjjjjjjjjjjjj) Ingegneria Chimica
Settore kkkkkkkkkkkkkkkkkkkkkk) Ingegneria dei Materiali
Settore llllllllllllllllllllll) Ingegneria Gestionale
Settore mmmmmmmmmmmmmmmmmmmmmm) Ingegneria dell'Informazione
Settore nnnnnnnnnnnnnnnnnnnnnn) Ingegneria Elettrica
Settore oooooooooooooooooooooo) Ingegneria Energetica
Settore pppppppppppppppppppppp) Ingegneria Meccanica
Settore qqqqqqqqqqqqqqqqqqqqqq) Ingegneria Nucleare
Settore rrrrrrrrrrrrrrrrrrrrrr) Ingegneria Navale
Settore ssssssssssssssssssssss) Ingegneria Aerospaziale
Settore tttttttttttttttttttttt) Ingegneria Biomedica
Settore uuuuuuuuuuuuuuuuuuuuuu) Ingegneria Chimica
Settore vvvvvvvvvvvvvvvvvvvvvv) Ingegneria dei Materiali
Settore wwwwwwwwwwwwwwwwwwwwww) Ingegneria Gestionale
Settore xxxxxxxxxxxxxxxxxxxxxx) Ingegneria dell'Informazione
Settore yyyyyyyyyyyyyyyyyyyyyy) Ingegneria Elettrica
Settore zzzzzzzzzzzzzzzzzzzzzz) Ingegneria Energetica
Settore aaaaaaaaaaaaaaaaaaaaaaa) Ingegneria Meccanica
Settore bbbbbbbbbbbbbbbbbbbbbbb) Ingegneria Nucleare
Settore ccccccccccccccccccccccc) Ingegneria Navale
Settore dddddddddddddddddddddddd) Ingegneria Aerospaziale
Settore eeeeeeeeeeeeeeeeeeeeeeee) Ingegneria Biomedica
Settore ffffffffffffffffffffffff) Ingegneria Chimica
Settore gggggggggggggggggggggggg) Ingegneria dei Materiali
Settore hhhhhhhhhhhhhhhhhhhhhhhh) Ingegneria Gestionale
Settore iiiiiiiiiiiiiiiiiiiiiiii) Ingegneria dell'Informazione
Settore jjjjjjjjjjjjjjjjjjjjjjjj) Ingegneria Elettrica
Settore kkkkkkkkkkkkkkkkkkkkkkkk) Ingegneria Energetica
Settore llllllllllllllllllllllll) Ingegneria Meccanica
Settore mmmmmmmmmmmmmmmmmmmmmmmm) Ingegneria Nucleare
Settore nnnnnnnnnnnnnnnnnnnnnnnn) Ingegneria Navale
Settore oooooooooooooooooooooooo) Ingegneria Aerospaziale
Settore pppppppppppppppppppppppp) Ingegneria Biomedica
Settore qqqqqqqqqqqqqqqqqqqqqqqq) Ingegneria Chimica
Settore rrrrrrrrrrrrrrrrrrrrrrrr) Ingegneria dei Materiali
Settore ssssssssssssssssssssssss) Ingegneria Gestionale
Settore tttttttttttttttttttttttt) Ingegneria dell'Informazione
Settore uuuuuuuuuuuuuuuuuuuuuuuu) Ingegneria Elettrica
Settore vvvvvvvvvvvvvvvvvvvvvvvv) Ingegneria Energetica
Settore wwwwwwwwwwwwwwwwwwwwwwwww) Ingegneria Meccanica
Settore xxxxxxxxxxxxxxxxxxxxxxxx) Ingegneria Nucleare
Settore yyyyyyyyyyyyyyyyyyyyyyyy) Ingegneria Navale
Settore zzzzzzzzzzzzzzzzzzzzzzzz) Ingegneria Aerospaziale
Settore aaaaaaaaaaaaaaaaaaaaaaaaa) Ingegneria Biomedica
Settore bbbbbbbbbbbbbbbbbbbbbbbbb) Ingegneria Chimica
Settore ccccccccccccccccccccccccc) Ingegneria dei Materiali
Settore dddddddddddddddddddddddddd) Ingegneria Gestionale
Settore eeeeeeeeeeeeeeeeeeeeeeeeee) Ingegneria dell'Informazione
Settore ffffffffffffffffffffffffff) Ingegneria Elettrica
Settore gggggggggggggggggggggggggg) Ingegneria Energetica
Settore hhhhhhhhhhhhhhhhhhhhhhhhhh) Ingegneria Meccanica
Settore iiiiiiiiiiiiiiiiiiiiiiiiii) Ingegneria Nucleare
Settore jjjjjjjjjjjjjjjjjjjjjjjjjj) Ingegneria Navale
Settore kkkkkkkkkkkkkkkkkkkkkkkkkk) Ingegneria Aerospaziale
Settore llllllllllllllllllllllllll) Ingegneria Biomedica
Settore mmmmmmmmmmmmmmmmmmmmmmmmmm) Ingegneria Chimica
Settore nnnnnnnnnnnnnnnnnnnnnnnnnn) Ingegneria dei Materiali
Settore oooooooooooooooooooooooooo) Ingegneria Gestionale
Settore pppppppppppppppppppppppppp) Ingegneria dell'Informazione
Settore qqqqqqqqqqqqqqqqqqqqqqqqqq) Ingegneria Elettrica
Settore rrrrrrrrrrrrrrrrrrrrrrrrrr) Ingegneria Energetica
Settore ssssssssssssssssssssssssss) Ingegneria Meccanica
Settore tttttttttttttttttttttttttt) Ingegneria Nucleare
Settore uuuuuuuuuuuuuuuuuuuuuuuuuu) Ingegneria Navale
Settore vvvvvvvvvvvvvvvvvvvvvvvvvv) Ingegneria Aerospaziale
Settore wwwwwwwwwwwwwwwwwwwwwwwwww) Ingegneria Biomedica
Settore xxxxxxxxxxxxxxxxxxxxxxxxxx) Ingegneria Chimica
Settore yyyyyyyyyyyyyyyyyyyyyyyyyy) Ingegneria dei Materiali
Settore zzzzzzzzzzzzzzzzzzzzzzzzzz) Ingegneria Gestionale
Settore aaaaaaaaaaaaaaaaaaaaaaaaaaa) Ingegneria dell'Informazione
Settore bbbbbbbbbbbbbbbbbbbbbbbbbbb) Ingegneria Elettrica
Settore ccccccccccccccccccccccccccc) Ingegneria Energetica
Settore dddddddddddddddddddddddddddd) Ingegneria Meccanica
Settore eeeeeeeeeeeeeeeeeeeeeeeeeeee) Ingegneria Nucleare
Settore ffffffffffffffffffffffffffff) Ingegneria Navale
Settore gggggggggggggggggggggggggggg) Ingegneria Aerospaziale
Settore hhhhhhhhhhhhhhhhhhhhhhhhhhhh) Ingegneria Biomedica
Settore iiiiiiiiiiiiiiiiiiiiiiiiiiii) Ingegneria Chimica
Settore jjjjjjjjjjjjjjjjjjjjjjjjjjjj) Ingegneria dei Materiali
Settore kkkkkkkkkkkkkkkkkkkkkkkkkkkk) Ingegneria Gestionale
Settore llllllllllllllllllllllllllll) Ingegneria dell'Informazione
Settore mmmmmmmmmmmmmmmmmmmmmmmmmmmm) Ingegneria Elettrica
Settore nnnnnnnnnnnnnnnnnnnnnnnnnnnn) Ingegneria Energetica
Settore oooooooooooooooooooooooooooo) Ingegneria Meccanica
Settore pppppppppppppppppppppppppppp) Ingegneria Nucleare
Settore qqqqqqqqqqqqqqqqqqqqqqqqqqqq) Ingegneria Navale
Settore rrrrrrrrrrrrrrrrrrrrrrrrrrrr) Ingegneria Aerospaziale
Settore ssssssssssssssssssssssssssss) Ingegneria Biomedica
Settore tttttttttttttttttttttttttttt) Ingegneria Chimica
Settore uuuuuuuuuuuuuuuuuuuuuuuuuuuu) Ingegneria dei Materiali
Settore vvvvvvvvvvvvvvvvvvvvvvvvvvvv) Ingegneria Gestionale
Settore wwwwwwwwwwwwwwwwwwwwwwwwwwwww) Ingegneria dell'Informazione
Settore yyyyyyyyyyyyyyyyyyyyyyyyyyyyyyyy) Ingegneria Gestionale
Settore zzzzzzzzzzzzzzzzzzzzzzzzzzzzzzzz) Ingegneria dell'Informazione
Settore aaaaaaaaaaaaaaaaaaaaaaaaaaaaaaaaa) Ingegneria Elettrica
Settore bbbbbbbbbbbbbbbbbbbbbbbbbbbbbbbbb) Ingegneria Energetica
Settore ccccccccccccccccccccccccccccccccc) Ingegneria Meccanica
Settore dddddddddddddddddddddddddddddddddd) Ingegneria Nucleare
Settore eeeeeeeeeeeeeeeeeeeeeeeeeeeeeeeeee) Ingegneria Navale
Settore ffffffffffffffffffffffffffffffffff) Ingegneria Aerospaziale
Settore ggggggggggggggggggggggggggggg