

COMMITTENTE:



PROGETTAZIONE:



U.O. COORDINAMENTO DI SISTEMA E PFTE

PROGETTO DI FATTIBILITÀ TECNICO ED ECONOMICA

LINEA SALERNO – REGGIO CALABRIA

NUOVA LINEA AV SALERNO – REGGIO CALABRIA

LOTTO 1 BATTIPAGLIA – PRAIA

LOTTO 1B ROMAGNANO - BUONABITACOLO

RISOLUZIONE SOTTOSERVIZI INTERFERENTI

Sintesi delle ipotesi di risoluzione

SCALA:

-

COMMESSA LOTTO FASE ENTE TIPO DOC. OPERA/DISCIPLINA Progr. REV.

RC2A B1 R 14 SH SI0000 001 B

Rev.	Descrizione	Redatto	Data	Verificato	Data	Approvato	Data	Autorizzato Data
A	Emissione esecutiva	E. Salleri 	Dic 2021	F. Caratozzolo 	Dic 2021	I. D'amore 	Dic 2021	G. Ingresso Lug 2023 <small>ITALFERR S.p.A. COORDINAMENTO DI SISTEMA Dati Iniz. Emissione 09/05/2023 Ordine degli Ingegneri di Napoli n. 28502</small>
B	Emissione esecutiva	E. Salleri 	Lug 2023	G. Crisà 	Lug 2023	I. D'amore 	Lug 2023	

File:

n. Elab.:



LINEA SALERNO – REGGIO CALABRIA

NUOVA LINEA AV SALERNO – REGGIO CALABRIA

LOTTO 1B ROMAGNANO - BUONABITACOLO

SINTESI DELLE IPOTESI DI RISOLUZIONE

COMMESSA	LOTTO	CODIFICA	DOCUMENTO	REV.	FOGLIO
RC2A	B1 R 14	SH	SI000 001	B	1 di 31

INDICE


1	INTRODUZIONE.....	1
2	SINTESI DELLE IPOTESI DI RISOLUZIONE	3

1 INTRODUZIONE

La presente progettazione di fattibilità tecnica ed economica ha ad oggetto il **lotto 1b Romagnano – Buonabitacolo**, che integra quanto previsto nell’ambito del lotto precedente (1a Battipaglia-Romagnano) realizzando di fatto il doppio binario fino alla stazione di Buonabitacolo e completando l’interconnessione di Romagnano con il ramo relativo al binario pari.

Il tracciato del presente lotto si sviluppa in doppio binario per circa 50 km con una velocità di tracciato di 300 km/h, tranne che per il ramo dell’Interconnessione di Romagnano con innesto sulla LS Battipaglia – Potenza C.le, progettato a 100 km/h. Dato l’assetto finale previsto nel precedente lotto, l’inizio dell’intervento è ubicato in punti diversi, iniziando il binario pari laddove nel lotto 1a era previsto il passaggio doppio/singolo binario, mentre invece il binario dispari inizia a partire dal punto in cui nell’altro lotto era presente la deviazione verso la LS Battipaglia – Potenza C.le (ramo dispari della Interconnessione di Romagnano).

Il tracciato attraversa i territori di Buccino, Auletta, Caggiano, Polla, Atena Lucana, Sant’Arsenio, Sala Consilina e Padula, tutti nella Provincia di Salerno.

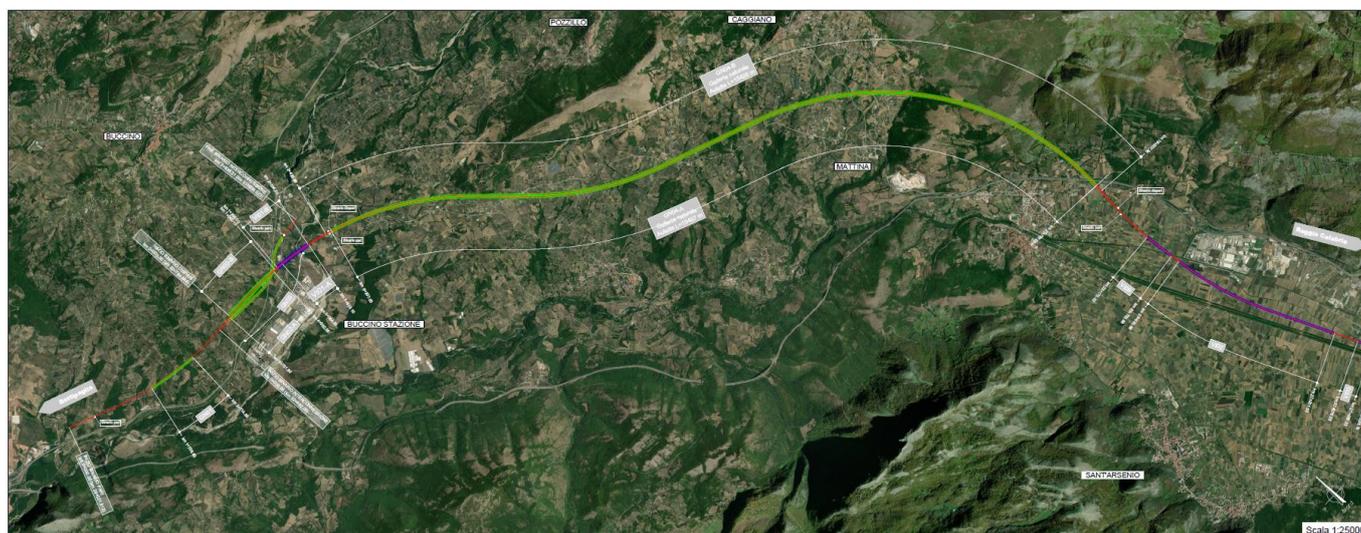

SINTESI DELLE IPOTESI DI RISOLUZIONE

COMMESSA	LOTTO	CODIFICA	DOCUMENTO	REV.	FOGLIO
RC2A	B1 R 14	SH	SI000 001	B	2 di 31

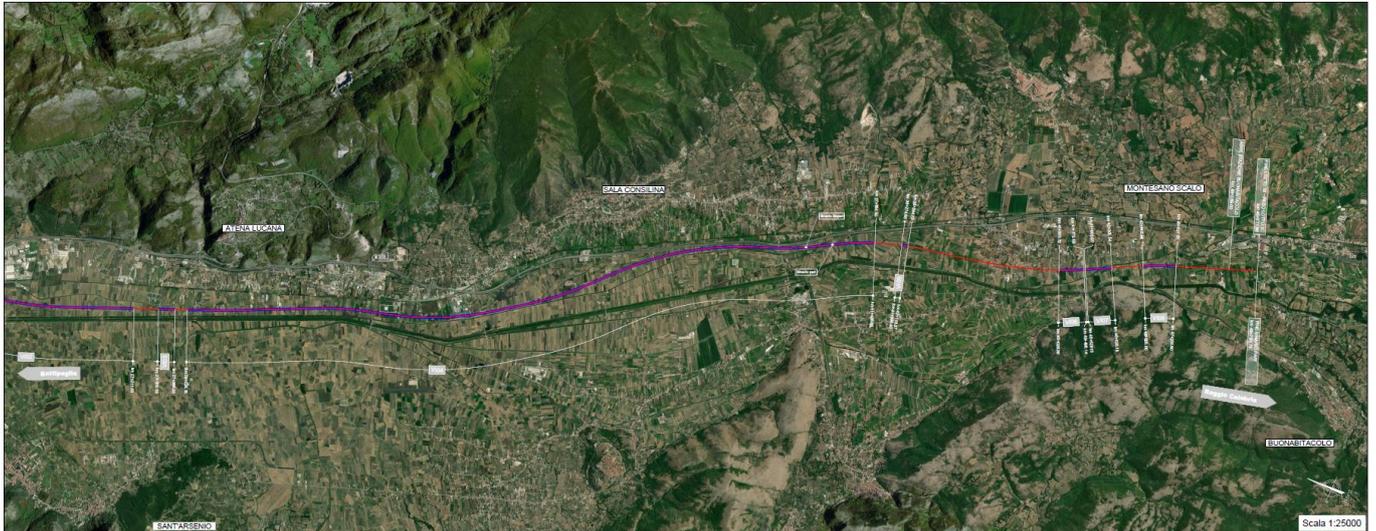


Figura 1 Lotto 1b Romagnano-Buonabitacolo. Corografia dell'intervento

SINTESI DELLE IPOTESI DI RISOLUZIONE

COMMESSA	LOTTO	CODIFICA	DOCUMENTO	REV.	FOGLIO
RC2A	B1 R 14	SH	SI000 001	B	3 di 31

2 SINTESI DELLE IPOTESI DI RISOLUZIONE

Nell'ambito del presente PFTE è stato fatto un censimento dei sottoservizi interferenti con le opere in progetto (contattando gli enti proprietari per ricevere le caratteristiche delle reti/sottoservizi) e sulla base di tale documentazione, sono state elaborate le ipotesi di risoluzione, tenendo conto sia della tipologia di sottoservizio sia delle prescrizioni del D.M. 04 Aprile 2014 "Norme Tecniche per gli attraversamenti ed i parallelismi di condotte e canali convoglianti liquidi e gas con ferrovia e altre linee di trasporto", ove applicabile. Si rimanda alle successive fasi progettuali e agli accordi con gli enti gestori la puntuale definizione degli interventi di risoluzione a seguito della definizione di dettaglio delle caratteristiche delle interferenze individuate (posizione, quote, caratteristiche tubazioni, etc).

Nella tabella seguente si riporta il censimento dei sottoservizi, contenente per ciascun'interferenza informazioni riguardanti l'ubicazione e la tipologia del servizio.

N	Tipologia	Posizione	Tipo Interferenza	Ente gestore	Caratteristiche	Censimento
1	TELEFONICO	Km 4+985.30	ATTRAVERSAMENTO	TELECOM ITALIA S.P.A.	ATTRAVERSAMENTO LINEA AEREA TELEFONICA	Sopralluogo del 26/10/2021
2	IDRICO	Km 4+987.35	ATTRAVERSAMENTO	COMUNE DI BUCCINO	ATTRAVERSAMENTO LINEA FOGNATURA	Sopralluogo del 26/10/2021
3	ELETTRICO	Km 4+989.44	ATTRAVERSAMENTO	E-DISTRIBUZIONE	ATTRAVERSAMENTO LINEA AEREA BT	Sopralluogo del 26/10/2021
4	IDRICO	Km 5+145.88	ATTRAVERSAMENTO	COMUNE DI BUCCINO	ATTRAVERSAMENTO LINEA ACQUEDOTTO	Sopralluogo del 26/10/2021
5	ELETTRICO	Km 5+159.98	ATTRAVERSAMENTO	E-DISTRIBUZIONE	ATTRAVERSAMENTO LINEA AEREA MT	Sopralluogo del 26/10/2021
6	ELETTRICO	Km 5+322.51	ATTRAVERSAMENTO	E-DISTRIBUZIONE	ATTRAVERSAMENTO LINEA AEREA MT	Sopralluogo del 26/10/2021
7	METANODOTTO	Km 5+410.07	ATTRAVERSAMENTO	SNAM RETE GAS S.P.A.	ATTRAVERSAMENTO LINEA METANO A.P.	Riscontro pec - Sopralluogo del 26/10/2021

SINTESI DELLE IPOTESI DI RISOLUZIONE

COMMESSA	LOTTO	CODIFICA	DOCUMENTO	REV.	FOGLIO
RC2A	B1 R 14	SH	SI000 001	B	4 di 31

N	Tipologia	Posizione	Tipo Interferenza	Ente gestore	Caratteristiche	Censimento
8	METANODOTTO	Km 5+452.17	ATTRAVERSAMENTO	SNAM RETE GAS S.P.A.	ATTRAVERSAMENTO LINEA METANO A.P.	Riscontro pec - Sopralluogo del 26/10/2021
9	METANODOTTO	Km 5+462.53	ATTRAVERSAMENTO	SNAM RETE GAS S.P.A.	ATTRAVERSAMENTO LINEA METANO A.P.	Riscontro pec - Sopralluogo del 26/10/2021
10	ELETTRICO	Km 5+527.92	ATTRAVERSAMENTO	E- DISTRIBUZIONE	ATTRAVERSAMENTO LINEA INTERRATA MT	Riscontro pec
11	ELETTRICO	Km 5+513.93	ATTRAVERSAMENTO	E- DISTRIBUZIONE	ATTRAVERSAMENTO LINEA AEREA MT	Sopralluogo del 26/10/2021
12	IDRICO	Km 5+588.00	ATTRAVERSAMENTO	REGIONE CAMPANIA	ATTRAVERSAMENTO FIUME BIANCO	Sopralluogo del 26/10/2021
13	IDRICO	Km 5+714.77	ATTRAVERSAMENTO	CONSAC GESTIONI IDRICHE S.P.A.	ATTRAVERSAMENTO LINEA ACQUEDOTTO	Riscontro ente
14	ELETTRICO	Km 6+016.90	PARALLELISMO	E- DISTRIBUZIONE	PARALLELISMO LINEA AEREA BT	Sopralluogo del 26/10/2021
15	TELEFONICO	Km 6+417,85	ATTRAVERSAMENTO	TELECOM ITALIA S.P.A.	ATTRAVERSAMENTO LINEA AEREA TELEFONICA	Sopralluogo del 26/10/2021
16	IDRICO	Km 6+420.31	ATTRAVERSAMENTO	COMUNE DI BUCCINO	ATTRAVERSAMENTO LINEA FOGNATURA	Sopralluogo del 26/10/2021
17	ELETTRICO	Km 6+425.12	ATTRAVERSAMENTO	E- DISTRIBUZIONE	ATTRAVERSAMENTO LINEA AEREA BT	Sopralluogo del 26/10/2021
18	METANODOTTO	Km 9+075.88	ATTRAVERSAMENTO	SNAM RETE GAS S.P.A.	ATTRAVERSAMENTO LINEA METANO A.P.	Riscontro pec - Sopralluogo del 26/10/2021
19	IDRICO	Km 9+254.15	ATTRAVERSAMENTO	CONSAC GESTIONI IDRICHE S.P.A.	ATTRAVERSAMENTO LINEA ACQUEDOTTO	Riscontro ente

SINTESI DELLE IPOTESI DI RISOLUZIONE

COMMESSA	LOTTO	CODIFICA	DOCUMENTO	REV.	FOGLIO
RC2A	B1 R 14	SH	SI000 001	B	5 di 31

N	Tipologia	Posizione	Tipo Interferenza	Ente gestore	Caratteristiche	Censimento
20	IDRICO	Km 10+303.92	ATTRAVERSAMENTO	CONSAC GESTIONI IDRICHE S.P.A.	ATTRAVERSAMENTO LINEA ACQUEDOTTO	Riscontro ente
21	IDRICO	Km 12+916.10	ATTRAVERSAMENTO	CONSAC GESTIONI IDRICHE S.P.A.	ATTRAVERSAMENTO LINEA ACQUEDOTTO	Riscontro ente
22	IDRICO	Km 12+981.81	ATTRAVERSAMENTO	CONSAC GESTIONI IDRICHE S.P.A.	ATTRAVERSAMENTO LINEA ACQUEDOTTO	Riscontro ente
23	IDRICO	Km 13+207.07	ATTRAVERSAMENTO	CONSAC GESTIONI IDRICHE S.P.A.	ATTRAVERSAMENTO LINEA ACQUEDOTTO	Riscontro ente
24	IDRICO	Km 13+446.54	ATTRAVERSAMENTO	CONSAC GESTIONI IDRICHE S.P.A.	ATTRAVERSAMENTO LINEA ACQUEDOTTO	Riscontro ente
25	IDRICO	Km 14+443.28	ATTRAVERSAMENTO	CONSAC GESTIONI IDRICHE S.P.A.	ATTRAVERSAMENTO LINEA ACQUEDOTTO	Riscontro ente
26	IDRICO	Km 15+481.95	ATTRAVERSAMENTO	CONSAC GESTIONI IDRICHE S.P.A.	ATTRAVERSAMENTO LINEA ACQUEDOTTO	Riscontro ente
27	IDRICO	Km 15+523.62	ATTRAVERSAMENTO	CONSAC GESTIONI IDRICHE S.P.A.	ATTRAVERSAMENTO LINEA ACQUEDOTTO	Riscontro ente
28	IDRICO	Km 16+320.71	ATTRAVERSAMENTO	CONSAC GESTIONI IDRICHE S.P.A.	ATTRAVERSAMENTO LINEA ACQUEDOTTO	Riscontro ente
29	IDRICO	Km 16+332.10	ATTRAVERSAMENTO	CONSAC GESTIONI IDRICHE S.P.A.	ATTRAVERSAMENTO LINEA ACQUEDOTTO	Riscontro ente
30	IDRICO	Km 16+612.89	ATTRAVERSAMENTO	CONSAC GESTIONI IDRICHE S.P.A.	ATTRAVERSAMENTO LINEA ACQUEDOTTO	Riscontro ente
31	IDRICO	Km 16+917.42	ATTRAVERSAMENTO	CONSAC GESTIONI IDRICHE S.P.A.	ATTRAVERSAMENTO LINEA ACQUEDOTTO	Riscontro ente
32	IDRICO	Km 16+987.31	ATTRAVERSAMENTO	CONSAC GESTIONI IDRICHE S.P.A.	ATTRAVERSAMENTO LINEA ACQUEDOTTO	Riscontro ente

SINTESI DELLE IPOTESI DI RISOLUZIONE

COMMESSA	LOTTO	CODIFICA	DOCUMENTO	REV.	FOGLIO
RC2A	B1 R 14	SH	SI000 001	B	6 di 31

N	Tipologia	Posizione	Tipo Interferenza	Ente gestore	Caratteristiche	Censimento
33	IDRICO	Km 17+280.52	ATTRAVERSAMENTO	CONSAC GESTIONI IDRICHE S.P.A.	ATTRAVERSAMENTO LINEA ACQUEDOTTO	Riscontro ente
34	IDRICO	Km 21+084.74	ATTRAVERSAMENTO	CONSAC GESTIONI IDRICHE S.P.A.	ATTRAVERSAMENTO LINEA ACQUEDOTTO	Riscontro ente
35	IDRICO	Km 21+099.74	ATTRAVERSAMENTO	CONSAC GESTIONI IDRICHE S.P.A.	ATTRAVERSAMENTO LINEA ACQUEDOTTO	Riscontro ente
36	IDRICO	Km 21+112.99	ATTRAVERSAMENTO	CONSAC GESTIONI IDRICHE S.P.A.	ATTRAVERSAMENTO LINEA ACQUEDOTTO	Riscontro ente
37	ELETTRICO	Km 21+810.89	ATTRAVERSAMENTO	E- DISTRIBUZIONE	ATTRAVERSAMENTO LINEA INTERRATA BT	Riscontro ente
38	ELETTRICO	Km 21+813.93	ATTRAVERSAMENTO	E- DISTRIBUZIONE	ATTRAVERSAMENTO LINEA INTERRATA MT	Riscontro ente
39	ELETTRICO	Km 21+815.92	ATTRAVERSAMENTO	E- DISTRIBUZIONE	ATTRAVERSAMENTO LINEA INTERRATA MT	Riscontro ente
40	ELETTRICO	Km 21+818.88	ATTRAVERSAMENTO	E- DISTRIBUZIONE	ATTRAVERSAMENTO LINEA INTERRATA MT	Riscontro ente
41	TELEFONICO	Km 21+849.36	PARALLELISMO	TELECOM ITALIA S.P.A.	PARALLELISMO LINEA AEREA TELEFONICA	Sopralluogo del 26/10/2021
42A	ELETTRICO	Km 21+900.77	ATTRAVERSAMENTO	E- DISTRIBUZIONE	ATTRAVERSAMENTO LINEA AEREA BT	Sopralluogo del 26/10/2021
42B	ELETTRICO	Km 22+078.29	ATTRAVERSAMENTO	E- DISTRIBUZIONE	ATTRAVERSAMENTO LINEA AEREA BT	Sopralluogo del 26/10/2021
43	IDRICO	Km 21+910.55	ATTRAVERSAMENTO	COMUNE DI POLLA	ATTRAVERSAMENTO LINEA ACQUEDOTTO	Sopralluogo del 26/10/2021
44	IDRICO	Km 21+996.21	PARALLELISMO	PRIVATO	PARALLELISMO POZZO PRIVATO	Sopralluogo del 26/10/2021
45	ELETTRICO	Km 22+108.12	ATTRAVERSAMENTO	E- DISTRIBUZIONE	ATTRAVERSAMENTO LINEA AEREA MT	Sopralluogo del 26/10/2021

SINTESI DELLE IPOTESI DI RISOLUZIONE

COMMESSA	LOTTO	CODIFICA	DOCUMENTO	REV.	FOGLIO
RC2A	B1 R 14	SH	SI000 001	B	7 di 31

N	Tipologia	Posizione	Tipo Interferenza	Ente gestore	Caratteristiche	Censimento
46	ELETTRICO	Km 22+165.72	ATTRAVERSAMENTO	E-DISTRIBUZIONE	ATTRAVERSAMENTO LINEA AEREA BT	Sopralluogo del 26/10/2021
47	ELETTRICO	Km 22+178.62	ATTRAVERSAMENTO	E-DISTRIBUZIONE	ATTRAVERSAMENTO LINEA AEREA MT	Sopralluogo del 26/10/2021
48	TELEFONICO	Km 22+291.35	ATTRAVERSAMENTO	TELECOM ITALIA S.P.A.	ATTRAVERSAMENTO LINEA AEREA TELEFONICA	Sopralluogo del 26/10/2021
49	ELETTRICO	Km 22+707.68	ATTRAVERSAMENTO	TERNA S.P.A.	ATTRAVERSAMENTO LINEA AEREA AT	Riscontro PEC-Sopralluogo del 26/10/2021
50	IDRICO	Km 22+853.93	ATTRAVERSAMENTO	PRIVATO	ATTRAVERSAMENTO FOSSO	Sopralluogo del 26/10/2021
51	IDRICO	Km 22+864.67	ATTRAVERSAMENTO	PRIVATO	ATTRAVERSAMENTO FOSSO	Sopralluogo del 26/10/2021
52	ELETTRICO	Km 23+012.27	ATTRAVERSAMENTO	E-DISTRIBUZIONE	ATTRAVERSAMENTO LINEA AEREA BT	Sopralluogo del 26/10/2021
53	ELETTRICO	Km 23+432.15	ATTRAVERSAMENTO	E-DISTRIBUZIONE	ATTRAVERSAMENTO LINEA AEREA BT	Sopralluogo del 26/10/2021
54	METANODOTTO	Km 23+661.91	ATTRAVERSAMENTO	2I RETE GAS	ATTRAVERSAMENTO LINEA INTERRATA METANO	Sopralluogo del 26/10/2021
55	IDRICO	Km 23+954.00	ATTRAVERSAMENTO	REGIONE CAMPANIA	ATTRAVERSAMENTO FOSSO	Sopralluogo del 26/10/2021
56	IDRICO	Km 24+238.00	ATTRAVERSAMENTO	REGIONE CAMPANIA	ATTRAVERSAMENTO FOSSO	Sopralluogo del 26/10/2021
57	ELETTRICO	Km 24+331.97	PARALLELISMO	PRIVATO	PARALLELISMO LINEA ILLUMINAZIONE PRIVATA	Sopralluogo del 26/10/2021

SINTESI DELLE IPOTESI DI RISOLUZIONE

COMMESSA	LOTTO	CODIFICA	DOCUMENTO	REV.	FOGLIO
RC2A	B1 R 14	SH	SI000 001	B	8 di 31

N	Tipologia	Posizione	Tipo Interferenza	Ente gestore	Caratteristiche	Censimento
58	ELETTRICO	Km 24+422.20	PARALLELISMO	E- DISTRIBUZIONE	PARALLELISMO LINEA INTERRATA MT	Convenzioni n. 13.1267 e 13.1284- Sopralluogo del 26/10/2021
59	ELETTRICO	Km 24+441.36	ATTRAVERSAMENTO	E- DISTRIBUZIONE	ATTRAVERSAMENTO LINEA AEREA MT	Sopralluogo del 26/10/2021
60	IDRICO	Km 24+705.16	ATTRAVERSAMENTO	CONSAC GESTIONI IDRICHE S.P.A.	ATTRAVERSAMENTO LINEA ACQUEDOTTO	Riscontro ente
61	IDRICO	Km 24+714.39	ATTRAVERSAMENTO	CONSAC GESTIONI IDRICHE S.P.A.	ATTRAVERSAMENTO LINEA ACQUEDOTTO	Riscontro ente
62	ELETTRICO	Km 24+987.99	ATTRAVERSAMENTO	E- DISTRIBUZIONE	ATTRAVERSAMENTO LINEA INTERRATA MT	Riscontro ente
63	ELETTRICO	Km 24+990.45	ATTRAVERSAMENTO	E- DISTRIBUZIONE	ATTRAVERSAMENTO LINEA INTERRATA MT	Riscontro ente
64	ELETTRICO	Km 24+993.44	ATTRAVERSAMENTO	E- DISTRIBUZIONE	ATTRAVERSAMENTO LINEA INTERRATA MT	Riscontro ente
65	IDRICO	Km 25+253.00	ATTRAVERSAMENTO	REGIONE CAMPANIA	ATTRAVERSAMENTO FOSSO	Sopralluogo del 26/10/2021
66	IDRICO	Km 25+326.27	ATTRAVERSAMENTO	REGIONE CAMPANIA	ATTRAVERSAMENTO FOSSO	Sopralluogo del 26/10/2021
67	IDRICO	Km 25+771.71	ATTRAVERSAMENTO	REGIONE CAMPANIA	ATTRAVERSAMENTO FOSSO	Sopralluogo del 26/10/2021
68	IDRICO	Km 26+654.00	ATTRAVERSAMENTO	REGIONE CAMPANIA	ATTRAVERSAMENTO FOSSO	Sopralluogo del 26/10/2021
69	IDRICO	Km 27+077.17	PARALLELISMO	PRIVATO	PARALLELISMO POZZO PRIVATO	Sopralluogo del 26/10/2021
70	IDRICO	Km 27+265.57	ATTRAVERSAMENTO	CONSAC GESTIONI IDRICHE S.P.A.	ATTRAVERSAMENTO LINEA FOGNATURA	Riscontro ente

SINTESI DELLE IPOTESI DI RISOLUZIONE

COMMESSA	LOTTO	CODIFICA	DOCUMENTO	REV.	FOGLIO
RC2A	B1 R 14	SH	SI000 001	B	9 di 31

N	Tipologia	Posizione	Tipo Interferenza	Ente gestore	Caratteristiche	Censimento
71	IDRICO	Km 27+305.30	PARALLELISMO	COMUNE DI ATENA LUCANA	PARALLELISMO DEPURATORE IN COSTRUZIONE	Riscontro ente
72	ELETTRICO	Km 27+728.35	ATTRAVERSAMENTO	E- DISTRIBUZIONE	ATTRAVERSAMENTO LINEA AEREA BT	Sopralluogo del 26/10/2021
73	ELETTRICO	Km 27+739.60	PARALLELISMO	PRIVATO	PARALLELISMO LINEA ILLUMINAZIONE PRIVATA	Sopralluogo del 26/10/2021
74	IDRICO	Km 27+749.00	ATTRAVERSAMENTO	CONSORZIO DI BONIFICA VALLO DI DIANO	ATTRAVERSAMENTO FOSSO	Sopralluogo del 26/10/2021
75	ELETTRICO	Km 28+187.09	PARALLELISMO	E- DISTRIBUZIONE	PARALLELISMO LINEA INTERRATA BT	Sopralluogo del 26/10/2021
76	ELETTRICO	Km 28+216.30	PARALLELISMO	COMUNE DI ATENA LUCANA	PARALLELISMO ILLUMINAZIONE PUBBLICA	Sopralluogo del 26/10/2021
77	IDRICO	Km 28+247.65	PARALLELISMO	REGIONE CAMPANIA	PARALLELISMO FOSSO	Sopralluogo del 26/10/2021
78	IDRICO	Km 28+285.60	PARALLELISMO	COMUNE DI ATENA LUCANA	PARALLELISMO LINEA FOGNATURA	Sopralluogo del 26/10/2021
79	IDRICO	Km 28+297.79	ATTRAVERSAMENTO	CONSAC GESTIONI IDRICHE S.P.A.	ATTRAVERSAMENTO LINEA ACQUEDOTTO	Riscontro ente
80	TELEFONICO	Km 28+360.57	PARALLELISMO	TELECOM ITALIA S.P.A.	PARALLELISMO LINEA AEREA TELEFONICA	Sopralluogo del 26/10/2021
81	ELETTRICO	Km 28+449.52	PARALLELISMO	E- DISTRIBUZIONE	PARALLELISMO LINEA AEREA BT	Sopralluogo del 26/10/2021
82	IDRICO	Km 28+467.10	PARALLELISMO	COMUNE DI ATENA LUCANA	PARALLELISMO LINEA ACQUEDOTTO	Sopralluogo del 26/10/2021

SINTESI DELLE IPOTESI DI RISOLUZIONE

COMMESSA	LOTTO	CODIFICA	DOCUMENTO	REV.	FOGLIO
RC2A	B1 R 14	SH	SI000 001	B	10 di 31

N	Tipologia	Posizione	Tipo Interferenza	Ente gestore	Caratteristiche	Censimento
83	ELETTRICO	Km 28+510.19	ATTRAVERSAMENTO	E- DISTRIBUZIONE	ATTRAVERSAMENTO LINEA INTERRATA BT	Convenzione n. 13.32- Sopralluogo del 26/10/2021
84	IDRICO	Km 28+522.88	ATTRAVERSAMENTO	COMUNE DI ATENA LUCANA	ATTRAVERSAMENTO LINEA FOGNATURA	Sopralluogo del 26/10/2021
85	ELETTRICO	Km 28+524.38	ATTRAVERSAMENTO	COMUNE DI ATENA LUCANA	ATTRAVERSAMENTO LINEA ILLUMINAZIONE PUBBLICA	Sopralluogo del 26/10/2021
86	TELEFONICO	Km 28+527.66	ATTRAVERSAMENTO	TELECOM ITALIA S.P.A.	ATTRAVERSAMENTO LINEA INTERRATA TELEFONICA	Convenzione n. 13.116- Sopralluogo del 26/10/2021
87	ELETTRICO	Km 28+586.90	ATTRAVERSAMENTO	E- DISTRIBUZIONE	ATTRAVERSAMENTO LINEA AEREA MT	Sopralluogo del 26/10/2021
88	IDRICO	Km 28+712.48	PARALLELISMO	CONSAC GESTIONI IDRICHE S.P.A.	PARALLELISMO LINEA ACQUEDOTTI	Sopralluogo del 26/10/2021
89	METANODOTTO	Km 28+728.35	PARALLELISMO	21 RETE GAS	PARALLELISMO LINEA METANO	Sopralluogo del 26/10/2021
90	IDRICO	Km 28+766.03	PARALLELISMO	CONSAC GESTIONI IDRICHE S.P.A.	PARALLELISMO LINEA FOGNATURA	Riscontro ente
90bis	Canale	28+600	ATTRAVERSAMENTO	COMUNE DI ATENA LUCANA	ATTRAVERSAMENTO CANALE	Riscontro ente
91	IDRICO	Km 28+817.68	ATTRAVERSAMENTO	REGIONE CAMPANIA	ATTRAVERSAMENTO FOSSO	Sopralluogo del 26/10/2021
92	IDRICO	Km 28+824.97	ATTRAVERSAMENTO	PRIVATO	ATTRAVERSAMENTO RETE IDRICA PRIVATA	Sopralluogo del 26/10/2021
93	IDRICO	Km 28+828.39	ATTRAVERSAMENTO	REGIONE CAMPANIA	ATTRAVERSAMENTO FOSSO	Sopralluogo del 26/10/2021

SINTESI DELLE IPOTESI DI RISOLUZIONE

COMMESSA	LOTTO	CODIFICA	DOCUMENTO	REV.	FOGLIO
RC2A	B1 R 14	SH	SI000 001	B	11 di 31

N	Tipologia	Posizione	Tipo Interferenza	Ente gestore	Caratteristiche	Censimento
94	IDRICO	Km 28+952.12	ATTRAVERSAMENTO	PRIVATO	ATTRAVERSAMENTO FOSSO	Riscontro ente
95	ELETTRICO	Km 28+990.30	PARALLELISMO	PRIVATO	PARALLELISMO LINEA ILLUMINAZIONE PRIVATA	Sopralluogo del 26/10/2021
96	TELEFONICO	Km 29+131.57	ATTRAVERSAMENTO	TELECOM ITALIA S.P.A.	ATTRAVERSAMENTO LINEA AEREA E INTERRATA TELEFONICA	Convenzione n. 13.1246- Sopralluogo del 26/10/2021
97	IDRICO	Km 29+134.01	ATTRAVERSAMENTO	CONSAC GESTIONI IDRICHE S.P.A.	ATTRAVERSAMENTO LINEA ACQUEDOTTO	Riscontro ente
98A	METANODOTTO	Km 29+137.63	ATTRAVERSAMENTO	ITALGAS S.P.A.	ATTRAVERSAMENTO LINEA METANO	Riscontro ente
98B	METANODOTTO	Km 29+520.73	ATTRAVERSAMENTO	ITALGAS S.P.A.	ATTRAVERSAMENTO LINEA METANO	Riscontro ente
99	ELETTRICO	Km 29+141.02	ATTRAVERSAMENTO	E- DISTRIBUZIONE	ATTRAVERSAMENTO LINEA AEREA BT	Convenzione n. 13.242- Sopralluogo del 26/10/2021
100	IDRICO	Km 29+142.20	ATTRAVERSAMENTO	COMUNE DI ATENA LUCANA	ATTRAVERSAMENTO LINEA FOGNATURA	Sopralluogo del 26/10/2021
101	IDRICO	Km 29+241.55	ATTRAVERSAMENTO	CONSAC GESTIONI IDRICHE S.P.A.	ATTRAVERSAMENTO LINEA FOGNATURA	Riscontro ente
102	IDRICO	Km 29+371.82	ATTRAVERSAMENTO	PRIVATO	ATTRAVERSAMENTO FOSSO PRIVATO	Riscontro ente
103	TELEFONICO	Km 29+395.36	ATTRAVERSAMENTO	TELECOM ITALIA S.P.A.	ATTRAVERSAMENTO LINEA INTERRATA TELEFONICA	Sopralluogo del 26/10/2021
104	IDRICO	Km 29+397.20	ATTRAVERSAMENTO	CONSAC GESTIONI IDRICHE S.P.A.	ATTRAVERSAMENTO LINEA ACQUEDOTTO	Riscontro ente

SINTESI DELLE IPOTESI DI RISOLUZIONE

COMMESSA	LOTTO	CODIFICA	DOCUMENTO	REV.	FOGLIO
RC2A	B1 R 14	SH	SI000 001	B	12 di 31

N	Tipologia	Posizione	Tipo Interferenza	Ente gestore	Caratteristiche	Censimento
105	TELEFONICO	Km 29+406.80	PARALLELISMO	TELECOM ITALIA S.P.A.	PARALLELISMO LINEA AEREA TELEFONICA	Sopralluogo del 26/10/2021
106	ELETTRICO	Km 29+437.63	ATTRAVERSAMENTO	PRIVATO	ATTRAVERSAMENTO LINEA ILLUMINAZIONE PRIVATA	Sopralluogo del 26/10/2021
107	ELETTRICO	Km 29+581.72	ATTRAVERSAMENTO	E-DISTRIBUZIONE	ATTRAVERSAMENTO LINEA AEREA MT	Sopralluogo del 26/10/2021
108	IDRICO	Km 29+594.25	ATTRAVERSAMENTO	PRIVATO	ATTRAVERSAMENTO FOSSO	Riscontro ente
109	ELETTRICO	Km 29+598.65	PARALLELISMO	PRIVATO	PARALLELISMO LINEA ILLUMINAZIONE PRIVATA	Sopralluogo del 26/10/2021
110	METANODOTTO	Km 29+921.30	ATTRAVERSAMENTO	ITALGAS S.P.A.	ATTRAVERSAMENTO LINEA METANO	Riscontro ente
111A	IDRICO	Km 29+921.68	ATTRAVERSAMENTO	CONSAC GESTIONI IDRICHE S.P.A.	ATTRAVERSAMENTO LINEA ACQUEDOTTO	Riscontro ente
111B	IDRICO	Km 29+940.81	ATTRAVERSAMENTO	CONSAC GESTIONI IDRICHE S.P.A.	ATTRAVERSAMENTO LINEA ACQUEDOTTO	Riscontro ente
112	IDRICO	Km 29+927.75	ATTRAVERSAMENTO	REGIONE CAMPANIA	ATTRAVERSAMENTO FOSSO	Sopralluogo del 26/10/2021
113A	ELETTRICO	Km 29+930.90	ATTRAVERSAMENTO	E-DISTRIBUZIONE	ATTRAVERSAMENTO LINEA AEREA MT	Convenzione n. 13.1252- Sopralluogo del 26/10/2021
113B	ELETTRICO	Km 29+933.47	ATTRAVERSAMENTO	E-DISTRIBUZIONE	ATTRAVERSAMENTO LINEA AEREA MT	Convenzione n. 13.1252- Sopralluogo del 26/10/2021
114	TELEFONICO	Km 29+965.55	ATTRAVERSAMENTO	TELECOM ITALIA S.P.A.	ATTRAVERSAMENTO LINEA AEREA TELEFONICA	Sopralluogo del 26/10/2021

SINTESI DELLE IPOTESI DI RISOLUZIONE

COMMESSA	LOTTO	CODIFICA	DOCUMENTO	REV.	FOGLIO
RC2A	B1 R 14	SH	SI000 001	B	13 di 31

N	Tipologia	Posizione	Tipo Interferenza	Ente gestore	Caratteristiche	Censimento
115	TELEFONICO	Km 29+991.99	ATTRAVERSAMENTO	TELECOM ITALIA S.P.A.	ATTRAVERSAMENTO LINEA INTERRATA TELEFONICA	Sopralluogo del 26/10/2021
115bis	Canale	30+000	ATTRAVERSAMENTO	COMUNE DI ATENA LUCANA	ATTRAVERSAMENTO CANALE	Riscontro ente
116A	IDRICO	Km 30+238.00	ATTRAVERSAMENTO	REGIONE CAMPANIA	ATTRAVERSAMENTO FOSSO	Sopralluogo del 26/10/2021
116B	IDRICO	Km 30+241.32	ATTRAVERSAMENTO	REGIONE CAMPANIA	ATTRAVERSAMENTO FOSSO	Sopralluogo del 26/10/2021
117A	METANODOTTO	Km 30+357.23	ATTRAVERSAMENTO	SNAM RETE GAS S.P.A.	ATTRAVERSAMENTO LINEA METANO A.P.	Riscontro PEC- Sopralluogo del 26/10/2021
117B	METANODOTTO	Km 30+361.10	ATTRAVERSAMENTO	SNAM RETE GAS S.P.A.	ATTRAVERSAMENTO LINEA METANO A.P.	Riscontro PEC- Sopralluogo del 26/10/2021
118	IDRICO	Km 30+605.20	ATTRAVERSAMENTO	CONSAC GESTIONI IDRICHE S.P.A.	ATTRAVERSAMENTO LINEA FOGNATURA	Riscontro ente
119	IDRICO	Km 30+696,20	ATTRAVERSAMENTO	CONSAC GESTIONI IDRICHE S.P.A.	ATTRAVERSAMENTO LINEA FOGNATURA	Riscontro ente
120	IDRICO	Km 30+791.24	PARALLELISMO	PRIVATO	PARALLELISMO POZZO PRIVATO	Sopralluogo del 26/10/2021
121	IDRICO	Km 30+825.82	PARALLELISMO	PRIVATO	PARALLELISMO POZZO PRIVATO	Sopralluogo del 26/10/2021
122	IDRICO	Km 31+049.96	ATTRAVERSAMENTO	CONSAC GESTIONI IDRICHE S.P.A.	ATTRAVERSAMENTO LINEA FOGNATURA	Riscontro ente
123	IDRICO	Km 31+053.49	ATTRAVERSAMENTO	E- DISTRIBUZIONE	ATTRAVERSAMENTO LINEA INTERRATA MT	Riscontro ente

SINTESI DELLE IPOTESI DI RISOLUZIONE

COMMESSA	LOTTO	CODIFICA	DOCUMENTO	REV.	FOGLIO
RC2A	B1 R 14	SH	SI000 001	B	14 di 31

N	Tipologia	Posizione	Tipo Interferenza	Ente gestore	Caratteristiche	Censimento
124	IDRICO	Km 31+056.35	ATTRAVERSAMENTO	CONSAC GESTIONI IDRICHE S.P.A.	ATTRAVERSAMENTO LINEA ACQUEDOTTO	Riscontro ente
124bis	Depuratore	31+057	ATTRAVERSAMENTO	COMUNE DI ATENA LUCANA	Depuratore	Riscontro ente
125	METANODOTTO	Km 31+587.63	PARALLELISMO	ITALGAS S.P.A.	PARALLELISMO LINEA METANO	Riscontro PEC- Sopralluogo del 26/10/2021
126	TELEFONICO	Km 31+631.10	ATTRAVERSAMENTO	TELECOM ITALIA S.P.A.	ATTRAVERSAMENTO LINEA INTERRATA TELEFONICA	Sopralluogo del 26/10/2021
127	ELETTRICO	Km 31+635.91	ATTRAVERSAMENTO	E- DISTRIBUZIONE	ATTRAVERSAMENTO LINEA AEREA BT	Convenzione n. 13.1253- Sopralluogo del 26/10/2021
128	ELETTRICO	Km 31+647.57	PARALLELISMO	PRIVATO	PARALLELISMO LINEA ILLUMINAZIONE PRIVATA	Sopralluogo del 26/10/2021
129	ELETTRICO	Km 31+853.70	ATTRAVERSAMENTO	E- DISTRIBUZIONE	ATTRAVERSAMENTO LINEA INTERRATA BT	Riscontro ente
130	ELETTRICO	Km 31+855.21	ATTRAVERSAMENTO	E- DISTRIBUZIONE	ATTRAVERSAMENTO LINEA INTERRATA MT	Riscontro ente
131	ELETTRICO	km 31+857.28	ATTRAVERSAMENTO	E- DISTRIBUZIONE	ATTRAVERSAMENTO LINEA INTERRATA MT	Riscontro ente
132	ELETTRICO	Km 32+223.33	PARALLELISMO	E- DISTRIBUZIONE	PARALLELISMO LINEA AEREA BT	Sopralluogo del 26/10/2021
133	ELETTRICO	Km 32+252.21	ATTRAVERSAMENTO	COMUNE DI SALA CONSILINA	ATTRAVERSAMENTO LINEA ILLUMINAZIONE PUBBLICA	Sopralluogo del 26/10/2021
134	IDRICO	Km 32+254.05	ATTRAVERSAMENTO	CONSAC GESTIONI IDRICHE S.P.A.	ATTRAVERSAMENTO LINEA FOGNATURA	Sopralluogo del 26/10/2021

SINTESI DELLE IPOTESI DI RISOLUZIONE

COMMESSA	LOTTO	CODIFICA	DOCUMENTO	REV.	FOGLIO
RC2A	B1 R 14	SH	SI000 001	B	15 di 31

N	Tipologia	Posizione	Tipo Interferenza	Ente gestore	Caratteristiche	Censimento
135	ELETTRICO	Km 32+256.11	ATTRAVERSAMENTO	E- DISTRIBUZIONE	ATTRAVERSAMENTO LINEA INTERRATA BT	Sopralluogo del 26/10/2021
136	IDRICO	Km 32+257.76	ATTRAVERSAMENTO	CONSAC GESTIONI IDRICHE S.P.A.	ATTRAVERSAMENTO LINEA ACQUEDOTTO	Riscontro ente
137	TELEFONICO	Km 32+309.24	PARALLELISMO	TELECOM ITALIA S.P.A.	PARALLELISMO LINEA INTERRATA TELEFONICA	Sopralluogo del 26/10/2021
138A	ELETTRICO	Km 32+466.96	ATTRAVERSAMENTO	E- DISTRIBUZIONE	ATTRAVERSAMENTO LINEA AEREA BT	Sopralluogo del 26/10/2021
138B	ELETTRICO	Km 32+467.41	ATTRAVERSAMENTO	E- DISTRIBUZIONE	ATTRAVERSAMENTO LINEA AEREA BT	Sopralluogo del 26/10/2021
139	ELETTRICO	Km 32+559.30	ATTRAVERSAMENTO	E- DISTRIBUZIONE	ATTRAVERSAMENTO LINEA INTERRATA MT	Riscontro ente
140	TELEFONICO	Km 32+584.11	ATTRAVERSAMENTO	TELECOM ITALIA S.P.A.	ATTRAVERSAMENTO LINEA AEREA TELEFONICA	Sopralluogo del 26/10/2021
141	TELEFONICO	Km 32+625.85	ATTRAVERSAMENTO	TELECOM ITALIA S.P.A.	ATTRAVERSAMENTO LINEA AEREA TELEFONICA	Sopralluogo del 26/10/2021
142	ELETTRICO	Km 32+628.00	ATTRAVERSAMENTO	COMUNE DI SALA CONSILINA	ATTRAVERSAMENTO LINEA ILLUMINAZIONE PUBBLICA	Sopralluogo del 26/10/2021
143	IDRICO	Km 32+629,50	ATTRAVERSAMENTO	CONSAC GESTIONI IDRICHE S.P.A.	ATTRAVERSAMENTO LINEA FOGNATURA	Riscontro ente
144	ELETTRICO	Km 32+631.54	ATTRAVERSAMENTO	E- DISTRIBUZIONE	ATTRAVERSAMENTO LINEA AEREA E INTERRATA BT	Convenzione n. 13.134- Sopralluogo del 26/10/2021
145	ELETTRICO	Km 33+206.31	ATTRAVERSAMENTO	TERNA S.P.A.	ATTRAVERSAMENTO LINEA AEREA AT	Riscontro PEC- Sopralluogo del 26/10/2021

SINTESI DELLE IPOTESI DI RISOLUZIONE

COMMESSA	LOTTO	CODIFICA	DOCUMENTO	REV.	FOGLIO
RC2A	B1 R 14	SH	SI000 001	B	16 di 31

N	Tipologia	Posizione	Tipo Interferenza	Ente gestore	Caratteristiche	Censimento
146	ELETTRICO	Km 33+239.96	ATTRAVERSAMENTO	E- DISTRIBUZIONE	ATTRAVERSAMENTO LINEA INTERRATA MT	Riscontro ente
147	ELETTRICO	Km 33+237.42	ATTRAVERSAMENTO	E- DISTRIBUZIONE	ATTRAVERSAMENTO LINEA INTERRATA MT	Riscontro ente
148	ELETTRICO	Km 33+239.96	ATTRAVERSAMENTO	E- DISTRIBUZIONE	ATTRAVERSAMENTO LINEA INTERRATA BT	Convenzione n. 13.46- Sopralluogo del 26/10/2021
149	IDRICO	Km 33+242.84	ATTRAVERSAMENTO	CONSAC GESTIONI IDRICHE S.P.A.	ATTRAVERSAMENTO LINEA FOGNATURA	Convenzione n. 13.138- Sopralluogo del 26/10/2021
150	IDRICO	Km 33+244.47	ATTRAVERSAMENTO	CONSAC GESTIONI IDRICHE S.P.A.	ATTRAVERSAMENTO LINEA ACQUEDOTTO	Riscontro ente
151	ELETTRICO	Km 33+247.36	ATTRAVERSAMENTO	COMUNE DI SALA CONSILINA	ATTRAVERSAMENTO LINEA ILLUMINAZIONE PUBBLICA	Sopralluogo del 26/10/2021
152	IDRICO	Km 33+581.98	ATTRAVERSAMENTO	CONSAC GESTIONI IDRICHE S.P.A.	ATTRAVERSAMENTO LINEA FOGNATURA	Riscontro ente
153	IDRICO	Km 33+583.97	ATTRAVERSAMENTO	CONSAC GESTIONI IDRICHE S.P.A.	ATTRAVERSAMENTO LINEA ACQUEDOTTO	Riscontro ente
154	ELETTRICO	Km 33+584.73	ATTRAVERSAMENTO	E- DISTRIBUZIONE	ATTRAVERSAMENTO LINEA AEREA BT	Sopralluogo del 26/10/2021
155	TELEFONICO	Km 33+686.19	ATTRAVERSAMENTO	TELECOM ITALIA S.P.A.	ATTRAVERSAMENTO LINEA AEREA TELEFONICA	Sopralluogo del 26/10/2021
156	IDRICO	Km 33+687.50	ATTRAVERSAMENTO	CONSAC GESTIONI IDRICHE S.P.A.	ATTRAVERSAMENTO LINEA ACQUEDOTTO	Riscontro ente
157	ELETTRICO	Km 33+688.58	ATTRAVERSAMENTO	E- DISTRIBUZIONE	ATTRAVERSAMENTO LINEA AEREA BT	Sopralluogo del 26/10/2021

SINTESI DELLE IPOTESI DI RISOLUZIONE

COMMESSA	LOTTO	CODIFICA	DOCUMENTO	REV.	FOGLIO
RC2A	B1 R 14	SH	SI000 001	B	17 di 31

N	Tipologia	Posizione	Tipo Interferenza	Ente gestore	Caratteristiche	Censimento
158	ELETTRICO	Km 33+689.96	ATTRAVERSAMENTO	COMUNE DI SALA CONSILINA	ATTRAVERSAMENTO LINEA ILLUMINAZIONE PUBBLICA	Sopralluogo del 26/10/2021
159	IDRICO	Km 33+691.93	ATTRAVERSAMENTO	CONSAC GESTIONI IDRICHE S.P.A.	ATTRAVERSAMENTO LINEA FOGNATURA	Riscontro ente
160	IDRICO	Km 33+694.00	ATTRAVERSAMENTO	REGIONE CAMPANIA	ATTRAVERSAMENTO FOSSO	Sopralluogo del 26/10/2021
161	ELETTRICO	Km 33+916.77	ATTRAVERSAMENTO	TERNA S.P.A.	ATTRAVERSAMENTO LINEA AEREA AT	Sopralluogo del 26/10/2021
162	IDRICO	Km 33+997.35	PARALLELISMO	PRIVATO	PARALLELISMO POZZO PRIVATO	Sopralluogo del 26/10/2021
163	IDRICO	Km 34+574.90	ATTRAVERSAMENTO	REGIONE CAMPANIA	ATTRAVERSAMENTO CANALE	Sopralluogo del 26/10/2021
164	ELETTRICO	Km 34+574.90	ATTRAVERSAMENTO	TERNA S.P.A.	ATTRAVERSAMENTO LINEA AEREA AT	Riscontro pec- Sopralluogo del 26/10/2021
165	IDRICO	Km 34+759.76	ATTRAVERSAMENTO	REGIONE CAMPANIA	ATTRAVERSAMENTO FOSSO	Sopralluogo del 26/10/2021
166	IDRICO	Km 34+771.97	ATTRAVERSAMENTO	REGIONE CAMPANIA	ATTRAVERSAMENTO FOSSO	Sopralluogo del 26/10/2021
167	ELETTRICO	Km 35+403.35	ATTRAVERSAMENTO	E- DISTRIBUZIONE	ATTRAVERSAMENTO LINEA AEREA MT	Sopralluogo del 26/10/2021
168	ELETTRICO	Km 35+501.82	ATTRAVERSAMENTO	E- DISTRIBUZIONE	ATTRAVERSAMENTO LINEA AEREA MT	Sopralluogo del 26/10/2021
169	IDRICO	Km 35+661.04	ATTRAVERSAMENTO	REGIONE CAMPANIA	ATTRAVERSAMENTO FOSSO	Sopralluogo del 26/10/2021

SINTESI DELLE IPOTESI DI RISOLUZIONE

COMMESSA	LOTTO	CODIFICA	DOCUMENTO	REV.	FOGLIO
RC2A	B1 R 14	SH	SI000 001	B	18 di 31

N	Tipologia	Posizione	Tipo Interferenza	Ente gestore	Caratteristiche	Censimento
170A	ELETTRICO	Km 36+002.05	ATTRAVERSAMENTO	E- DISTRIBUZIONE	ATTRAVERSAMENTO LINEA AEREA MT	Sopralluogo del 26/10/2021
170B	ELETTRICO	Km 36+015.53	PARALLELISMO	E- DISTRIBUZIONE	PARALLELISMO LINEA INTERRATA MT	Sopralluogo del 26/10/2021
171	IDRICO	Km 36+005.93	ATTRAVERSAMENTO	REGIONE CAMPANIA	ATTRAVERSAMENTO FOSSO	Sopralluogo del 26/10/2021
172	IDRICO	Km 36+016.00	ATTRAVERSAMENTO	REGIONE CAMPANIA	ATTRAVERSAMENTO FOSSO	Sopralluogo del 26/10/2021
173	IDRICO	Km 36+109.00	ATTRAVERSAMENTO	REGIONE CAMPANIA	ATTRAVERSAMENTO FOSSO	Sopralluogo del 26/10/2021
174	ELETTRICO	Km 36+376.91	ATTRAVERSAMENTO	E- DISTRIBUZIONE	ATTRAVERSAMENTO LINEA AEREA BT	Sopralluogo del 26/10/2021
175	IDRICO	Km 36+377.80	ATTRAVERSAMENTO	CONSAC GESTIONI IDRICHE S.P.A.	ATTRAVERSAMENTO LINEA ACQUEDOTTO	Riscontro ente
176	ELETTRICO	Km 36+379.43	ATTRAVERSAMENTO	COMUNE DI SALA CONSILINA	ATTRAVERSAMENTO LINEA ILLUMINAZIONE PUBBLICA	Sopralluogo del 26/10/2021
177	TELEFONICO	Km 36+381.95	ATTRAVERSAMENTO	TELECOM ITALIA S.P.A.	ATTRAVERSAMENTO LINEA AEREA TELEFONICA	Sopralluogo del 26/10/2021
178	IDRICO	Km 36+381.95	ATTRAVERSAMENTO	CONSAC GESTIONI IDRICHE S.P.A.	ATTRAVERSAMENTO LINEA FOGNATURA	Riscontro ente
179	IDRICO	Km 36+396.00	ATTRAVERSAMENTO	REGIONE CAMPANIA	ATTRAVERSAMENTO FOSSO	Sopralluogo del 26/10/2021
180	ELETTRICO	Km 36+510.38	ATTRAVERSAMENTO	E- DISTRIBUZIONE	ATTRAVERSAMENTO LINEA AEREA MT	Riscontro ente
181	IDRICO	Km 36+544.30	ATTRAVERSAMENTO	REGIONE CAMPANIA	ATTRAVERSAMENTO FOSSO	Sopralluogo del 26/10/2021

SINTESI DELLE IPOTESI DI RISOLUZIONE

COMMESSA	LOTTO	CODIFICA	DOCUMENTO	REV.	FOGLIO
RC2A	B1 R 14	SH	SI000 001	B	19 di 31

N	Tipologia	Posizione	Tipo Interferenza	Ente gestore	Caratteristiche	Censimento
182	ELETTRICO	Km 36+555.60	ATTRAVERSAMENTO	PRIVATO	ATTRAVERSAMENTO LINEA ILLUMINAZIONE PRIVATA	Sopralluogo del 26/10/2021
183	ELETTRICO	Km 36+626.43	ATTRAVERSAMENTO	E-DISTRIBUZIONE	ATTRAVERSAMENTO LINEA AEREA MT	Sopralluogo del 26/10/2021
184	ELETTRICO	Km 36+667.32	ATTRAVERSAMENTO	E-DISTRIBUZIONE	ATTRAVERSAMENTO LINEA AEREA BT	Sopralluogo del 26/10/2021
185	TELEFONICO	Km 36+942.72	PARALLELISMO	TELECOM ITALIA S.P.A.	PARALLELISMO PALO TELEFONIA MOBILE	Sopralluogo del 26/10/2021
186	IDRICO	Km 36+970.24	ATTRAVERSAMENTO	CONSAC GESTIONI IDRICHE S.P.A.	ATTRAVERSAMENTO LINEA FOGNATURA	Riscontro ente
187	TELEFONICO	Km 36+976.48	ATTRAVERSAMENTO	TELECOM ITALIA S.P.A.	ATTRAVERSAMENTO LINEA AEREA TELEFONICA	Sopralluogo del 26/10/2021
188	IDRICO	Km 36+993.00	ATTRAVERSAMENTO	REGIONE CAMPANIA	ATTRAVERSAMENTO FOSSO	Sopralluogo del 26/10/2021
189	ELETTRICO	Km 36+996.14	ATTRAVERSAMENTO	E-DISTRIBUZIONE	ATTRAVERSAMENTO LINEA AEREA BT	Sopralluogo del 26/10/2021
190	IDRICO	Km 37+431	ATTRAVERSAMENTO	REGIONE CAMPANIA	ATTRAVERSAMENTO FOSSO	Sopralluogo del 26/10/2021
191	ELETTRICO	Km 37+640.03	ATTRAVERSAMENTO	E-DISTRIBUZIONE	ATTRAVERSAMENTO LINEA AEREA MT	Sopralluogo del 26/10/2021
192	IDRICO	Km 37+789.00	ATTRAVERSAMENTO	REGIONE CAMPANIA	ATTRAVERSAMENTO FOSSO	Sopralluogo del 26/10/2021
193	IDRICO	Km 37+791.12	ATTRAVERSAMENTO	CONSAC GESTIONI IDRICHE S.P.A.	ATTRAVERSAMENTO LINEA FOGNATURA	Riscontro ente

SINTESI DELLE IPOTESI DI RISOLUZIONE

COMMESSA	LOTTO	CODIFICA	DOCUMENTO	REV.	FOGLIO
RC2A	B1 R 14	SH	SI000 001	B	20 di 31

N	Tipologia	Posizione	Tipo Interferenza	Ente gestore	Caratteristiche	Censimento
194	IDRICO	Km 37+792.48	ATTRAVERSAMENTO	CONSAC GESTIONI IDRICHE S.P.A.	ATTRAVERSAMENTO LINEA ACQUEDOTTO	Riscontro ente
195	TELEFONICO	Km 37+794.06	ATTRAVERSAMENTO	TELECOM ITALIA S.P.A.	ATTARVERSAMENTO LINEA AEREA TELEFONICA	Sopralluogo del 26/10/2021
196	ELETTRICO	Km 37.796.30	ATTRAVERSAMENTO	E- DISTRIBUZIONE	ATTRAVERSAMENTO LINEA AEREA BT	Sopralluogo del 26/10/2021
197	METANODOTTO	Km 38+067.44	PARALLELISMO	SNAM RETE GAS S.P.A.	PARALLELISMO CABINA METANO	Riscontro pec- Sopralluogo del 26/10/2021
198	METANODOTTO	Km 38+068.95	ATTRAVERSAMENTO	SNAM RETE GAS S.P.A.	ATTRAVERSAMENTO LINEA METANO A.P.	Riscontro pec- Sopralluogo del 26/10/2021
199	IDRICO	Km 38+164.47	ATTRAVERSAMENTO	REGIONE CAMPANIA	ATTRAVERSAMENTO FOSSO	Sopralluogo del 26/10/2021
200	IDRICO	Km 38+444.67	ATTRAVERSAMENTO	CONSAC GESTIONI IDRICHE S.P.A.	ATTRAVERSAMENTO LINEA FOGNATURA	Riscontro ente
201	IDRICO	Km 38+449.00	ATTRAVERSAMENTO	REGIONE CAMPANIA	ATTRAVERSAMENTO FOSSO	Sopralluogo del 26/10/2021
202	IDRICO	Km 38+872.37	ATTRAVERSAMENTO	REGIONE CAMPANIA	ATTRAVERSAMENTO FOSSO	Sopralluogo del 26/10/2021
203	ELETTRICO	Km 39+490.62	ATTRAVERSAMENTO	TERNA S.P.A.	ATTRAVERSAMENTO LINEA AEREA AT	Riscontro pec- Sopralluogo del 26/10/2021
204	IDRICO	Km 39+571.51	ATTRAVERSAMENTO	CONSAC GESTIONI IDRICHE S.P.A.	ATTRAVERSAMENTO LINEA FOGNATURA	Sopralluogo del 26/10/2021

SINTESI DELLE IPOTESI DI RISOLUZIONE

COMMESSA	LOTTO	CODIFICA	DOCUMENTO	REV.	FOGLIO
RC2A	B1 R 14	SH	SI000 001	B	21 di 31

N	Tipologia	Posizione	Tipo Interferenza	Ente gestore	Caratteristiche	Censimento
205	IDRICO	Km 39+572.91	ATTRAVERSAMENTO	CONSAC GESTIONI IDRICHE S.P.A.	ATTRAVERSAMENTO LINEA ACQUEDOTTO	Riscontro ente
206	TELEFONICO	Km 39+573.97	ATTRAVERSAMENTO	INFRATEL S.P.A.	ATTRAVERSAMENTO LINEA INTERRATA FIBRA	Riscontro PEC- Sopralluogo del 26/10/2021
207A	IDRICO	Km 39+582.00	ATTRAVERSAMENTO	REGIONE CAMPANIA	ATTRAVERSAMENTO FOSSO	Sopralluogo del 26/10/2021
207B	IDRICO	Km 39+601.73	ATTRAVERSAMENTO	REGIONE CAMPANIA	ATTRAVERSAMENTO FOSSO	Sopralluogo del 26/10/2021
208	ELETTRICO	Km 39+738.20	ATTRAVERSAMENTO	TERNA S.P.A.	ATTRAVERSAMENTO LINEA AEREA AT	Riscontro pec- Sopralluogo del 26/10/2021
209	IDRICO	Km 39+826.00	ATTRAVERSAMENTO	REGIONE CAMPANIA	ATTRAVERSAMENTO FOSSO	Sopralluogo del 26/10/2021
210	ELETTRICO	Km 39+827.09	ATTRAVERSAMENTO	E- DISTRIBUZIONE	ATTRAVERSAMENT LINEA AEREA MT	Sopralluogo del 26/10/2021
211	IDRICO	Km 40+345.00	ATTRAVERSAMENTO	REGIONE CAMPANIA	ATTRAVERSAMENTO FOSSO	Sopralluogo del 26/10/2021
212	IDRICO	Km 40+665.00	ATTRAVERSAMENTO	REGIONE CAMPANIA	ATTRAVERSAMENTO FOSSO	Sopralluogo del 26/10/2021
213	IDRICO	Km 41+196.21	ATTRAVERSAMENTO	REGIONE CAMPANIA	ATTRAVERSAMENTO FOSSO	Sopralluogo del 26/10/2021
214	IDRICO	Km 41+216.00	ATTRAVERSAMENTO	CONSORZIO BONIFICA TANAGRO	ATTRAVERSAMENTO LINEA ACQUEDOTTO	Sopralluogo del 26/10/2021
215	IDRICO	Km 41+773.97	ATTRAVERSAMENTO	CONSORZIO BONIFICA TANAGRO	ATTRAVERSAMENTO LINEA ACQUEDOTTO	Riscontro PEC- Sopralluogo

SINTESI DELLE IPOTESI DI RISOLUZIONE

COMMESSA	LOTTO	CODIFICA	DOCUMENTO	REV.	FOGLIO
RC2A	B1 R 14	SH	SI000 001	B	22 di 31

N	Tipologia	Posizione	Tipo Interferenza	Ente gestore	Caratteristiche	Censimento
						del 26/10/2021
216	IDRICO	Km 41+957.00	ATTRAVERSAMENTO	REGIONE CAMPANIA	ATTRAVERSAMENTO FOSSO	Sopralluogo del 26/10/2021
217	IDRICO	Km 41+960.18	ATTRAVERSAMENTO	CONSORZIO BONIFICA TANAGRO	ATTRAVERSAMENTO LINEA ACQUEDOTTO	Riscontro PEC- Sopralluogo del 26/10/2021
218	IDRICO	Km 42+121.83	ATTRAVERSAMENTO	CONSORZIO BONIFICA TANAGRO	ATTRAVERSAMENTO LINEA ACQUEDOTTO	Riscontro PEC- Sopralluogo del 26/10/2021
219	IDRICO	Km 42+126.41	ATTRAVERSAMENTO	REGIONE CAMPANIA	ATTRAVERSAMENTO FOSSO	Sopralluogo del 26/10/2021
220	IDRICO	Km 42+404.00	ATTRAVERSAMENTO	REGIONE CAMPANIA	ATTRAVERSAMENTO FOSSO	Sopralluogo del 26/10/2021
221	ELETTRICO	Km 42+648.23	ATTRAVERSAMENTO	TERNA S.P.A.	ATTRAVERSAMENTO LINEA AEREA AT	Riscontro pec- Sopralluogo del 26/10/2021
222	IDRICO	Km 42+735.70	ATTRAVERSAMENTO	CONSORZIO BONIFICA TANAGRO	ATTRAVERSAMENTO LINEA ACQUEDOTTO	Riscontro PEC- Sopralluogo del 26/10/2021
223	IDRICO	Km 42+737.00	ATTRAVERSAMENTO	REGIONE CAMPANIA	ATTRAVERSAMENTO FOSSO	Sopralluogo del 26/10/2021
224	IDRICO	Km 43+158.47	ATTRAVERSAMENTO	COMUNE DI PADULA	ATTRAVERSAMENTO LINEA FOGNATURA	Riscontro ente
225	IDRICO	Km 43+159.99	ATTRAVERSAMENTO	CONSORZIO BONIFICA TANAGRO	ATTRAVERSAMENTO LINEA ACQUEDOTTO	Sopralluogo del 26/10/2021

SINTESI DELLE IPOTESI DI RISOLUZIONE

COMMESSA	LOTTO	CODIFICA	DOCUMENTO	REV.	FOGLIO
RC2A	B1 R 14	SH	SI000 001	B	23 di 31

N	Tipologia	Posizione	Tipo Interferenza	Ente gestore	Caratteristiche	Censimento
226A	IDRICO	Km 43+421.73	ATTRAVERSAMENTO	CONSORZIO BONIFICA TANAGRO	ATTRAVERSAMENTO LINEA ACQUEDOTTO	Sopralluogo del 26/10/2021
226B	IDRICO	Km 43+458.39	ATTRAVERSAMENTO	CONSORZIO BONIFICA TANAGRO	ATTRAVERSAMENTO LINEA ACQUEDOTTO	Sopralluogo del 26/10/2021
227A	ELETTRICO	Km 43+466.39	ATTRAVERSAMENTO	E- DISTRIBUZIONE	ATTRAVERSAMENTO LINEA AEREA MT	Sopralluogo del 26/10/2021
227B	ELETTRICO	Km 43+507.41	ATTRAVERSAMENTO	E- DISTRIBUZIONE	ATTRAVERSAMENTO LINEA AEREA MT	Sopralluogo del 26/10/2021
228	IDRICO	Km 43+723.52	ATTRAVERSAMENTO	CONSAC GESTIONI IDRICHE S.P.A.	ATTRAVERSAMENTO LINEA ACQUEDOTTO	Riscontro ente
229	IDRICO	Km 43+725.37	ATTRAVERSAMENTO	CONSAC GESTIONI IDRICHE S.P.A.	ATTRAVERSAMENTO LINEA ACQUEDOTTO	Riscontro ente
230	ELETTRICO	Km 43+726.39	ATTRAVERSAMENTO	E- DISTRIBUZIONE	ATTRAVERSAMENTO LINEA AEREA BT	Sopralluogo del 26/10/2021
231	ELETTRICO	Km 43+727.60	ATTRAVERSAMENTO	E- DISTRIBUZIONE	ATTRAVERSAMENTO LINEA AEREA BT	Sopralluogo del 26/10/2021
232	ELETTRICO	Km 43+728.35	ATTRAVERSAMENTO	COMUNE DI PADULA	ATTRAVERSAMENTO LINEA ILLUMINAZIONE PUBBLICA	Sopralluogo del 26/10/2021
233	TELEFONICO	Km 43+729.35	ATTRAVERSAMENTO	TELECOM ITALIA S.P.A.	ATTRAVERSAMENTO LINEA AEREA TELEFONICA	Sopralluogo del 26/10/2021
234	IDRICO	Km 43+730.50	ATTRAVERSAMENTO	CONSORZIO BONIFICA TANAGRO	ATTRAVERSAMENTO LINEA ACQUEDOTTO	Riscontro PEC- Sopralluogo del 26/10/2021
235	IDRICO	Km 43+732.10	ATTRAVERSAMENTO	COMUNE DI PADULA	ATTRAVERSAMENTO LINEA INTERRATA TELEFONICA	Riscontro ente Riscontro

SINTESI DELLE IPOTESI DI RISOLUZIONE

COMMESSA	LOTTO	CODIFICA	DOCUMENTO	REV.	FOGLIO
RC2A	B1 R 14	SH	SI000 001	B	24 di 31

N	Tipologia	Posizione	Tipo Interferenza	Ente gestore	Caratteristiche	Censimento
236	IDRICO	Km 43+733.53	ATTRAVERSAMENTO	OPEN FIBER	ATTRAVERSAMENTO LINEA INTERRATA FIBRA	Riscontro ente
237	IDRICO	Km 43+735.07	ATTRAVERSAMENTO	COMUNE DI PADULA	ATTRAVERSAMENTO LINEA METANO	Riscontro ente
238	IDRICO	Km 44+062.44	ATTRAVERSAMENTO	CONSORZIO BONIFICA TANAGRO	ATTRAVERSAMENTO LINEA ACQUEDOTTO	Riscontro PEC- Sopralluogo del 26/10/2021
239	IDRICO	Km 44+079.31	ATTRAVERSAMENTO	CONSORZIO BONIFICA TANAGRO	ATTRAVERSAMENTO LINEA ACQUEDOTTO	Riscontro PEC- Sopralluogo del 26/10/2021
240	IDRICO	Km 44+138.75	ATTRAVERSAMENTO	CONSORZIO BONIFICA TANAGRO	ATTRAVERSAMENTO LINEA ACQUEDOTTO	Riscontro PEC- Sopralluogo del 26/10/2021
241	IDRICO	Km 44+139.68	ATTRAVERSAMENTO	CONSAC GESTIONI IDRICHE S.P.A.	ATTRAVERSAMENTO LINEA ACQUEDOTTO	Riscontro ente
242	ELETTRICO	Km 44+141.81	ATTRAVERSAMENTO	COMUNE DI PADULA	ATTRAVERSAMENTO LINEA ILLUMINAZIONE PUBBLICA	Sopralluogo del 26/10/2021
243	TELEFONICO	Km 44+143.34	ATTRAVERSAMENTO	TELECOM ITALIA S.P.A.	ATTRAVERSAMENTO LINEA AEREA TELEFONICA	Sopralluogo del 26/10/2021
244	ELETTRICO	Km 44+144.82	ATTRAVERSAMENTO	E- DISTRIBUZIONE	ATTRAVERSAMENTO LINEA AEREA BT	Sopralluogo del 26/10/2021
245	ELETTRICO	Km 44+323.43	ATTRAVERSAMENTO	E- DISTRIBUZIONE	ATTRAVERSAMENTO LINEA AEREA BT	Sopralluogo del 26/10/2021
246	ELETTRICO	Km 44+324.02	ATTRAVERSAMENTO	COMUNE DI PADULA	ATTRAVERSAMENTO LINEA ILLUMINAZIONE PUBBLICA	Sopralluogo del 26/10/2021

SINTESI DELLE IPOTESI DI RISOLUZIONE

COMMESSA	LOTTO	CODIFICA	DOCUMENTO	REV.	FOGLIO
RC2A	B1 R 14	SH	SI000 001	B	25 di 31

N	Tipologia	Posizione	Tipo Interferenza	Ente gestore	Caratteristiche	Censimento
247	IDRICO	Km 44+328.09	ATTRAVERSAMENTO	CONSORZIO BONIFICA TANAGRO	ATTRAVERSAMENTO LINEA ACQUEDOTTO	Riscontro PEC- Sopralluogo del 26/10/2021
248	TELEFONICO	Km 44+329.17	ATTRAVERSAMENTO	TELECOM ITALIA S.P.A.	ATTRAVERSAMENTO LINEA AEREA TELEFONICA	Sopralluogo del 26/10/2021
249	IDRICO	Km 44+334.93	ATTRAVERSAMENTO	CONSORZIO BONIFICA TANAGRO	ATTRAVERSAMENTO LINEA ACQUEDOTTO	Sopralluogo del 26/10/2021
250	IDRICO	Km 44+515.82	ATTRAVERSAMENTO	CONSORZIO BONIFICA TANAGRO	ATTRAVERSAMENTO LINEA ACQUEDOTTO	Riscontro PEC- Sopralluogo del 26/10/2021
251	TELEFONICO	Km 44+527.18	ATTRAVERSAMENTO	TELECOM ITALIA S.P.A.	ATTRAVERSAMENTO LINEA AEREA TELEFONICA	Sopralluogo del 26/10/2021
252	ELETTRICO	Km 44+802.29	ATTRAVERSAMENTO	E- DISTRIBUZIONE	ATTRAVERSAMENTO LINEA AEREA MT	Sopralluogo del 26/10/2021
253	ELETTRICO	Km 44+993.67	ATTRAVERSAMENTO	E- DISTRIBUZIONE	ATTRAVERSAMENTO LINEA AEREA MT	Sopralluogo del 26/10/2021
254	IDRICO	Km 45+087.51	ATTRAVERSAMENTO	CONSORZIO BONIFICA TANAGRO	ATTRAVERSAMENTO LINEA ACQUEDOTTO	Riscontro PEC- Sopralluogo del 26/10/2021
255	IDRICO	Km 45+091.79	ATTRAVERSAMENTO	CONSORZIO BONIFICA TANAGRO	ATTRAVERSAMENTO LINEA ACQUEDOTTO	Riscontro PEC- Sopralluogo del 26/10/2021
256	IDRICO	Km 45+162.00	ATTRAVERSAMENTO	REGIONE CAMPANIA	ATTRAVERSAMENTO FOSSO	Sopralluogo del 26/10/2021

SINTESI DELLE IPOTESI DI RISOLUZIONE

COMMESSA	LOTTO	CODIFICA	DOCUMENTO	REV.	FOGLIO
RC2A	B1 R 14	SH	SI000 001	B	26 di 31

N	Tipologia	Posizione	Tipo Interferenza	Ente gestore	Caratteristiche	Censimento
257	IDRICO	Km 45+418.02	ATTRAVERSAMENTO	CONSORZIO BONIFICA TANAGRO	ATTRAVERSAMENTO LINEA ACQUEDOTTO	Riscontro PEC- Sopralluogo del 26/10/2021
258	ELETTRICO	Km 45+424.58	ATTRAVERSAMENTO	E- DISTRIBUZIONE	ATTRAVERSAMENTO LINEA AEREA BT	Sopralluogo del 26/10/2021
259	METANODOTTO	Km 45+646.64	ATTRAVERSAMENTO	SNAM RETE GAS S.P.A.	ATTRAVERSAMENTO LINEA METANO A.P.	Riscontro pec- Sopralluogo del 26/10/2021
260	IDRICO	Km 45+679.78	ATTRAVERSAMENTO	CONSORZIO BONIFICA TANAGRO	ATTRAVERSAMENTO LINEA ACQUEDOTTO	Sopralluogo del 26/10/2021
261	IDRICO	Km 45+701.00	ATTRAVERSAMENTO	REGIONE CAMPANIA	ATTRAVERSAMENTO FOSSO	Riscontro PEC- Sopralluogo del 26/10/2021
262	IDRICO	Km 45+870.88	ATTRAVERSAMENTO	CONSORZIO BONIFICA TANAGRO	ATTRAVERSAMENTO LINEA ACQUEDOTTO	Riscontro PEC- Sopralluogo del 26/10/2021
263	IDRICO	Km 46+514.65	ATTRAVERSAMENTO	CONSORZIO BONIFICA TANAGRO	ATTRAVERSAMENTO LINEA ACQUEDOTTO	Riscontro PEC- Sopralluogo del 26/10/2021
264	IDRICO	Km 46+764.54	ATTRAVERSAMENTO	CONSORZIO BONIFICA TANAGRO	ATTRAVERSAMENTO LINEA ACQUEDOTTO	Riscontro PEC- Sopralluogo del 26/10/2021
265	ELETTRICO	Km 47+036.30	PARALLELISMO	TERNA S.P.A.	ATTRAVERSAMENTO LINEA AEREA AT	Riscontro pec- Sopralluogo

SINTESI DELLE IPOTESI DI RISOLUZIONE

COMMESSA	LOTTO	CODIFICA	DOCUMENTO	REV.	FOGLIO
RC2A	B1 R 14	SH	SI000 001	B	27 di 31

N	Tipologia	Posizione	Tipo Interferenza	Ente gestore	Caratteristiche	Censimento
						del 26/10/2021
266	IDRICO	Km 47+116.69	ATTRAVERSAMENTO	COMUNE DI PADULA	ATTRAVERSAMENTO LINEA FOGNATURA	Sopralluogo del 26/10/2021
267	TELEFONICO	Km 47+118.35	ATTRAVERSAMENTO	TELECOM ITALIA S.P.A.	ATTRAVERSAMENTO LINEA AEREA TELEFONICA	Sopralluogo del 26/10/2021
268	IDRICO	Km 47+119.98	ATTRAVERSAMENTO	CONSORZIO BONIFICA TANAGRO	ATTRAVERSAMENTO LINEA ACQUEDOTTO	Riscontro PEC- Sopralluogo del 26/10/2021
269	IDRICO	Km 47+127.82	ATTRAVERSAMENTO	CONSORZIO BONIFICA TANAGRO	ATTRAVERSAMENTO LINEA ACQUEDOTTO	Riscontro PEC- Sopralluogo del 26/10/2021
270	IDRICO	Km 47+455.80	ATTRAVERSAMENTO	COMUNE DI PADULA	ATTRAVERSAMENTO LINEA ACQUEDOTTO	Riscontro ente
271	IDRICO	Km 47+457.88	ATTRAVERSAMENTO	CONSORZIO BONIFICA TANAGRO	ATTRAVERSAMENTO LINEA ACQUEDOTTO	Riscontro PEC- Sopralluogo del 26/10/2021
272	ELETTRICO	Km 47+527.37	ATTRAVERSAMENTO	E- DISTRIBUZIONE	ATTRAVERSAMENTO LINEA AEREA MT	Sopralluogo del 26/10/2021
273	TELEFONICO	Km 47+983.63	ATTRAVERSAMENTO	TELECOM ITALIA S.P.A.	ATTRAVERSAMENTO LINEA N.1 AEREA TELEFONICA N.1 INTERRATA TELEFONICA	Sopralluogo del 26/10/2021
274	ELETTRICO	Km 47+987.75	ATTRAVERSAMENTO	E- DISTRIBUZIONE	ATTRAVERSAMENTO LINEA AEREA BT	Sopralluogo del 26/10/2021
275	IDRICO	Km 47+997.03	PARALLELISMO	CONSORZIO BONIFICA TANAGRO	PARALLELISMO LINEA ACQUEDOTTO	Riscontro PEC- Sopralluogo

SINTESI DELLE IPOTESI DI RISOLUZIONE

COMMESSA	LOTTO	CODIFICA	DOCUMENTO	REV.	FOGLIO
RC2A	B1 R 14	SH	SI000 001	B	28 di 31

N	Tipologia	Posizione	Tipo Interferenza	Ente gestore	Caratteristiche	Censimento
						del 26/10/2021
276	IDRICO	Km 48+425.90	ATTRAVERSAMENTO	CONSORZIO BONIFICA TANAGRO	ATTRAVERSAMENTO LINEA ACQUEDOTTO	Riscontro PEC- Sopralluogo del 26/10/2021
277	METANODOTTO	Km 48+445.07	ATTRAVERSAMENTO	SNAM RETE GAS S.P.A.	ATTRAVERSAMENTO LINEA INTERRATA METANO A.P.	Riscontro pec- Sopralluogo del 26/10/2021
278	IDRICO	Km 48+491.12	ATTRAVERSAMENTO	CONSORZIO BONIFICA TANAGRO	ATTRAVERSAMENTO LINEA ACQUEDOTTO	Riscontro PEC- Sopralluogo del 26/10/2021
279	ELETTRICO	Km 48+544.71	PARALLELISMO	E- DISTRIBUZIONE	ATTRAVERSAMENTO LINEA AEREA BT	Sopralluogo del 26/10/2021
280	ELETTRICO	Km 48+569.40	ATTRAVERSAMENTO	E- DISTRIBUZIONE	ATTRAVERSAMENTO LINEA AEREA MT	Sopralluogo del 26/10/2021
281	IDRICO	Km 48+605.77	ATTRAVERSAMENTO	CONSORZIO BONIFICA TANAGRO	ATTRAVERSAMENTO LINEA ACQUEDOTTO	Riscontro PEC- Sopralluogo del 26/10/2021
282	ELETTRICO	Km 48+774.86	ATTRAVERSAMENTO	E- DISTRIBUZIONE	ATTRAVERSAMENTO LINEA AEREA BT	Sopralluogo del 26/10/2021
283	ELETTRICO	Km 48+826.26	PARALLELISMO	TERNA S.P.A.	PARALLELISMO LINEA AEREA AT	Riscontro pec- Sopralluogo del 26/10/2021
284	IDRICO	Km 48+946.23	ATTRAVERSAMENTO	CONSAC GESTIONI IDRICHE S.P.A.	ATTRAVERSAMENTO LINEA ACQUEDOTTO	Riscontro pec


SINTESI DELLE IPOTESI DI RISOLUZIONE

COMMESSA	LOTTO	CODIFICA	DOCUMENTO	REV.	FOGLIO
RC2A	B1 R 14	SH	SI000 001	B	29 di 31



N	Tipologia	Posizione	Tipo Interferenza	Ente gestore	Caratteristiche	Censimento
285	ELETTRICO	Km 48+951.26	ATTRAVERSAMENTO	E-DISTRIBUZIONE	ATTRAVERSAMENTO LINEA AEREA BT	Sopralluogo del 26/10/2021
286	ACQUEDOTTO		PARALLELO e ATTRAVERSAMENTO	Bonifica Tanagro	Parallelo e attraversamento acquedotto	Riscontro ente

Nel seguito si riportano le schede tipologiche di risoluzione delle interferenze, redatte nel rispetto delle vigenti norme, con particolare riferimento al DM 04.04.2014, alle NTC2018 ed alla relativa Circolare Applicativa.

SCHEDA N.1: TIPOLOGICO RISOLUZIONE ATTRAVERSAMENTO INTERRATO ELETTRICO

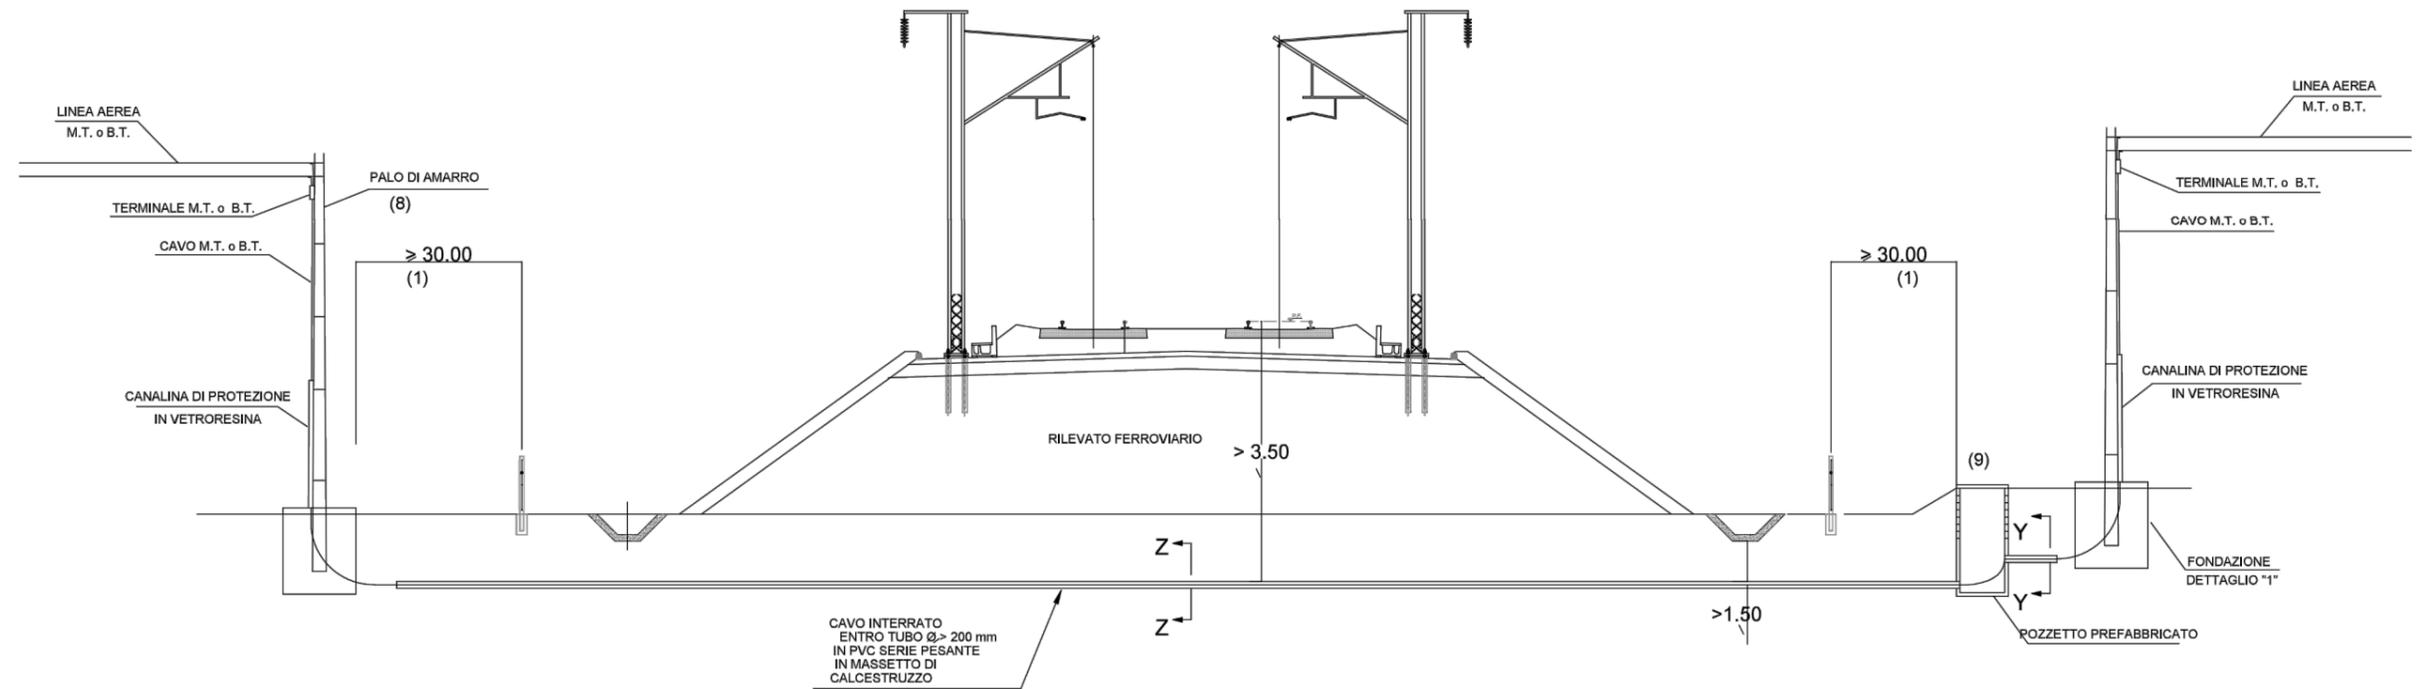


DETTAGLIO "1"
SCAVI E FONDAZIONI INTERRATE PER PALI

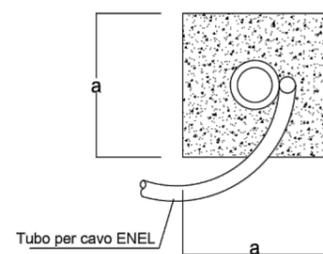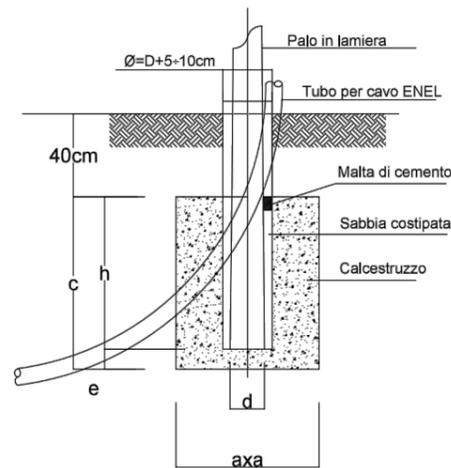


PALO	a m	e m	h m	c m	d cm
12/E/17	1.10	0.20	1.20	1.40	42.5
14/H/24	2.10	0.30	1.40	1.70	64.0
12/J/28	2.70	0.40	1.40	1.80	73.5

SEZIONE TIPO SCAVO + POLIFORA ENEL
SCAVO E INTERRAMENTO IN CAMPAGNA (Particolare Y-Y)

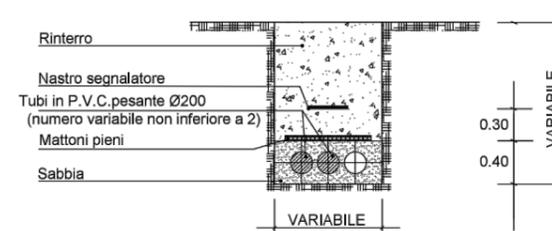

SEZIONE TIPO SCAVO + POLIFORA ENEL
ATTRAVERSAMENTO LINEA FERROVIARIA (Particolare Z-Z)

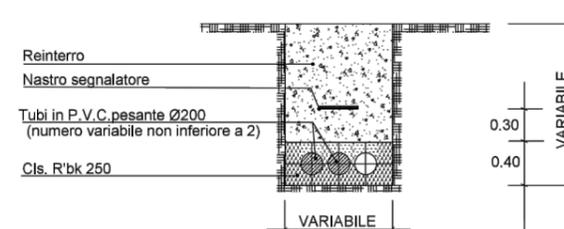


NOTE GENERALI

- (1) D.P.R. n°753/1980 art. 49
- (2) D.M. n°449/1988 art. 2.01.06a
- (3) D.M. n°449/1988 art. 2.01.06f
- (4) D.M. n°449/1988 art. 2.01.06f bis
- (5) D.M. n°449/1988 art. 2.01.10
- (7) Non è previsto l'attraversamento aereo del tracciato ferroviario con linee in Media o Bassa Tensione.
- (8) Palo in lamiera zincata
Tipologie da usare in condizioni normali:
1 - 12/E Bassa Tensione
2 - 14/H Media Tensione
3 - 14/J Media Tensione
- 9 - Prevedere cameretta d'ispezione in corrispondenza del cambio di quota
- 10 - LE VIE CAVI INTERRATE SARANNO POSTE IN MODO DA NON INTERFERIRE CON LE FONDAZIONI DEL VIADOTTO E COMUNQUE PROTETTE COME PREVISTO DALLA NORMA CEI 11-17.
- (11) Attraversamento secondo norme CEI 11-17


NORME GENERALI DI RIFERIMENTO

- Legge 24-07-1961 n°729
 D.P.R. 21-06-1968 n°1062
 D.P.R. 11-07-1980 n°753
 Legge 28-06-86 n°339
 D.M. 21-03-1988 n°449
 D.M. 16-01-1991 n°1260
 D.M. 05-08-1998
 CAPITOLATI TECNICI DI ENTI GESTORI DELLE LINEE ELETTRICHE


SCHEDA N.2: TIPOLOGICO RISOLUZIONE ATTRAVERSAMENTO INTERRATO TELEFONICO / FIBRA

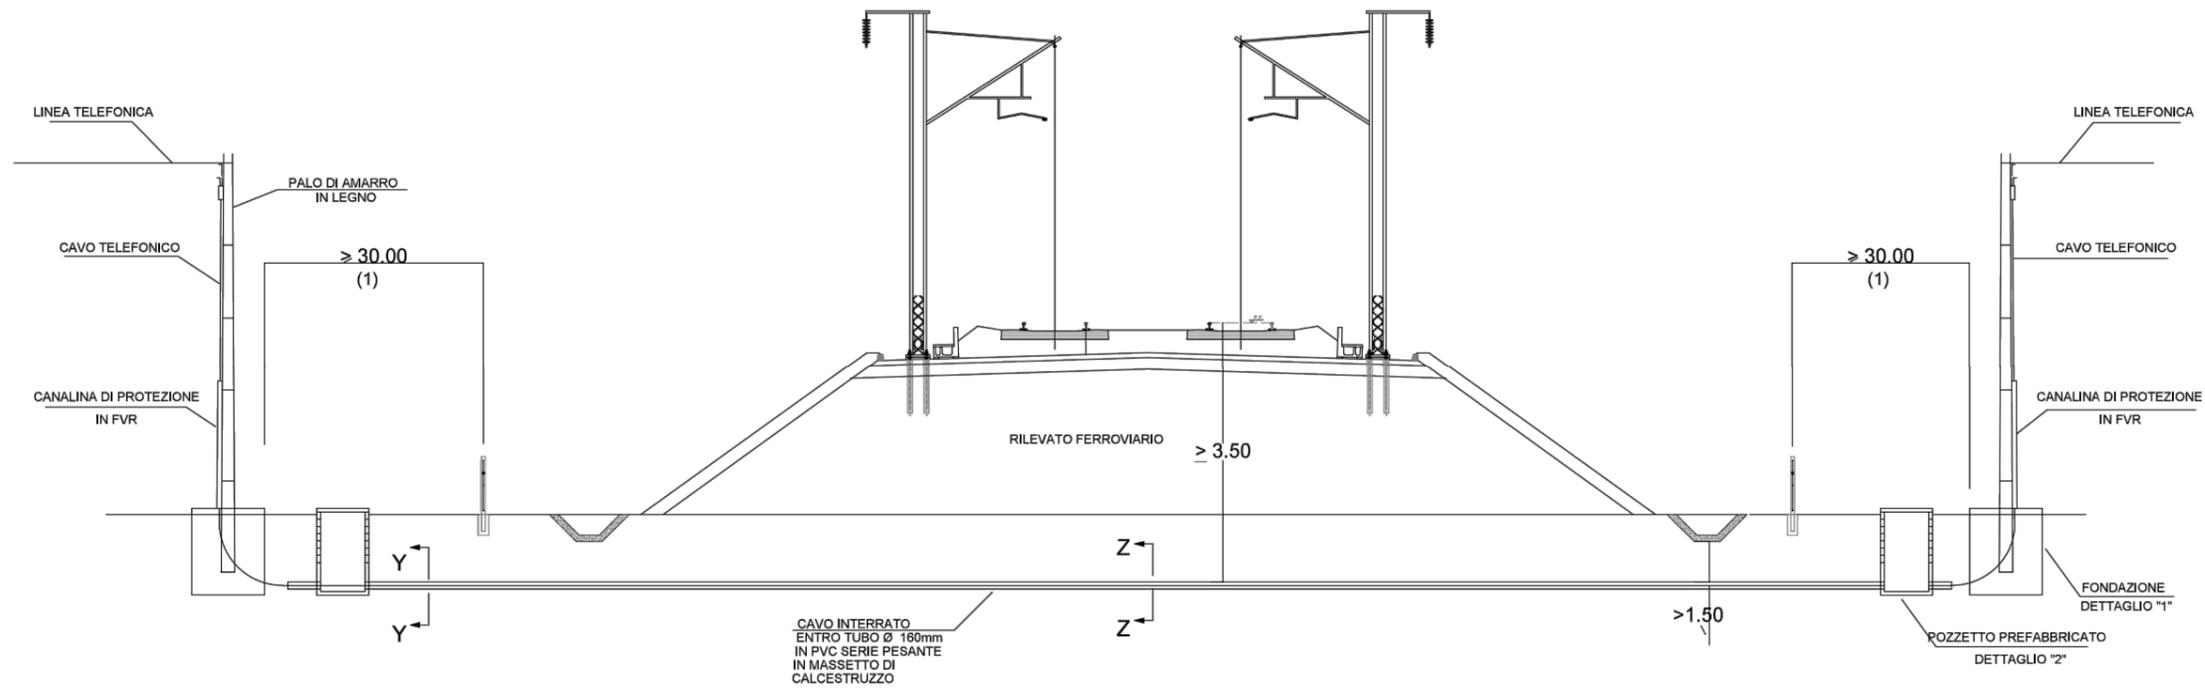

SEZIONE TIPO SCAVO + SERIE TUBI TELECOM
ATTRAVERSAMENTO LINEA FERROVIARIA (Particolare Z-Z)

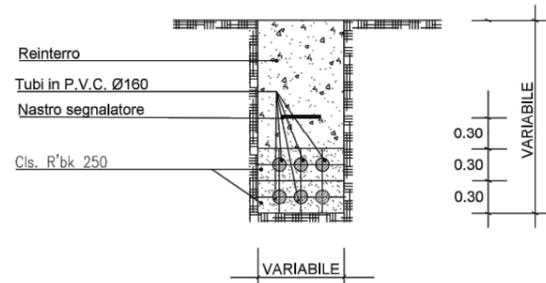


SEZIONE TIPO SCAVO + SERIE TUBI TELECOM
SCAVO E INTERRAMENTO IN CAMPAGNA (Particolare Y-Y)

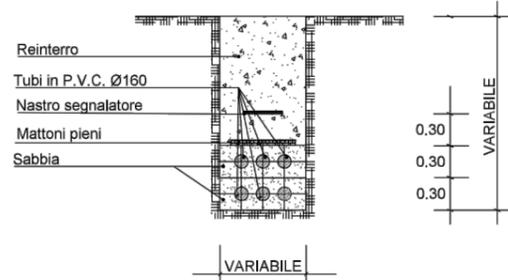


DETTAGLIO "2"
POZZETTO IN C.A.V. PREFABBRICATO

PIANTA

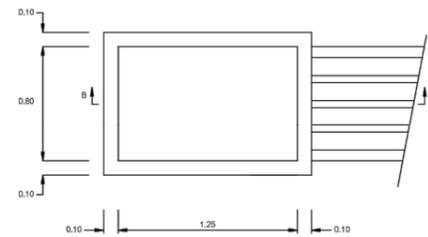


POZZETTO AFFIORANTE DI INTERCONNESSIONE REALIZZATO IN C.A.V. PREFABBRICATO E COSTRUITO DA ELEMENTI COMPONIBILI DI DIMENSIONI UTILI INTERNE mt. 1.25 x 0.80 x 1.80 CON CHIUSINO IN GHISA NORMALIZZATO (FORNITURA TELECOM)

SEZ. B-B

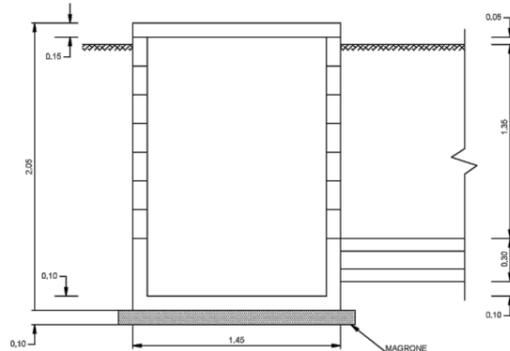


SCHEMA DI ASSEMBLAGGIO ELEMENTI PREFABBRICATI


MODULO SUPERIORE

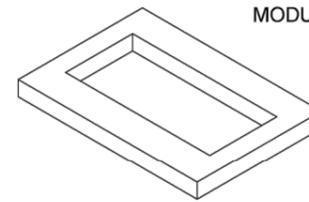

MODULO INTERMEDIO

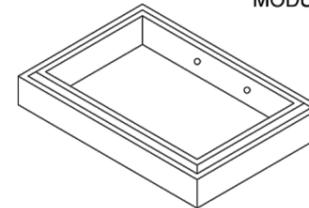

MODULO DI FONDO

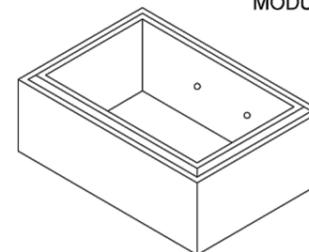



NOTE GENERALI

- (1) D.P.R. n°753/1980 art. 49
- (2) D.M. n°449/1988 art. 2.01.06a
- (3) D.M. n°449/1988 art. 2.01.06f
- (4) D.M. n°449/1988 art. 2.01.06f bis
- (5) D.M. n°449/1988 art. 2.01.10
- 9 - Prevedere cameretta d'ispezione in corrispondenza del cambio di quota
- 10 - LE VIE CAVI INTERRATE SARANNO POSTE IN MODO DA NON INTERFERIRE CON LE FONDAZIONI DEL VIADOTTO E COMUNQUE PROTETTE COME PREVISTO DALLA NORMA CEI 11-17.
- (11) Attraversamento secondo norme CEI 11-17

NORME GENERALI DI RIFERIMENTO

- Legge 24-07-1961 n°729
- D.P.R. 21-06-1968 n°1062
- D.P.R. 11-07-1980 n°753
- Legge 28-06-86 n°339
- D.M. 21-03-1988 n°449
- D.M. 16-01-1991 n°1260
- D.M. 05-08-1998
- CAPITOLATI TECNICI DI ENTI GESTORI DELLE LINEE ELETTRICHE

SCHEDA N.3: TIPOLOGICO RISOLUZIONE ATTRAVERSAMENTO INTERRATO GASDOTTO

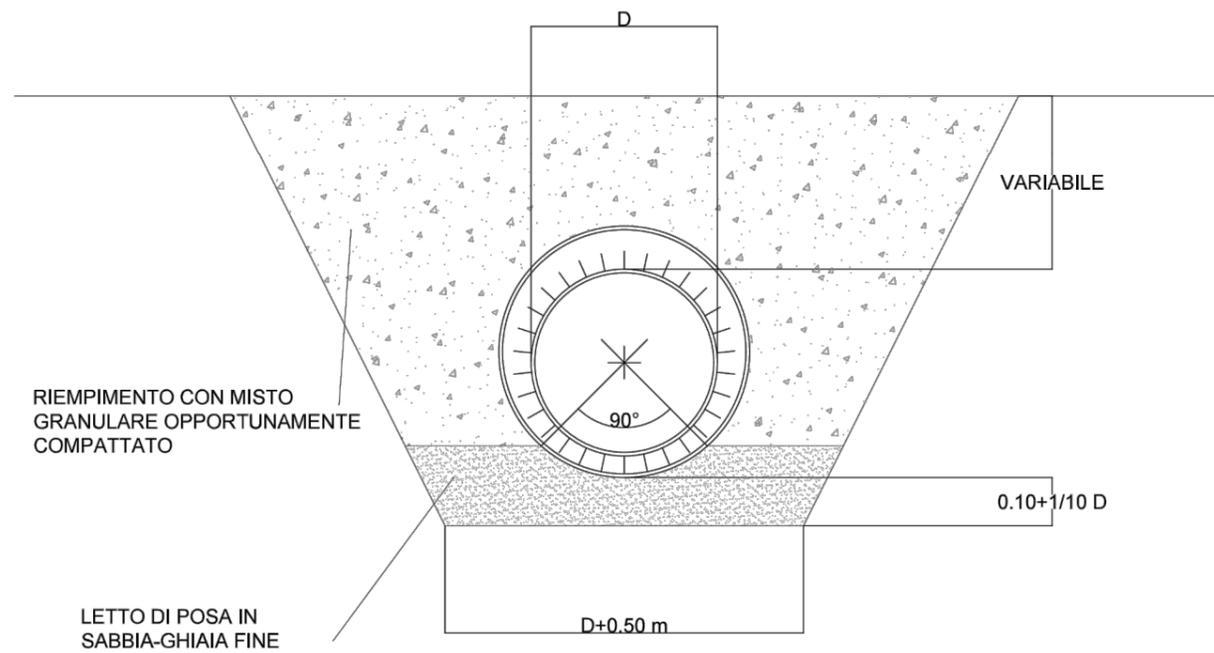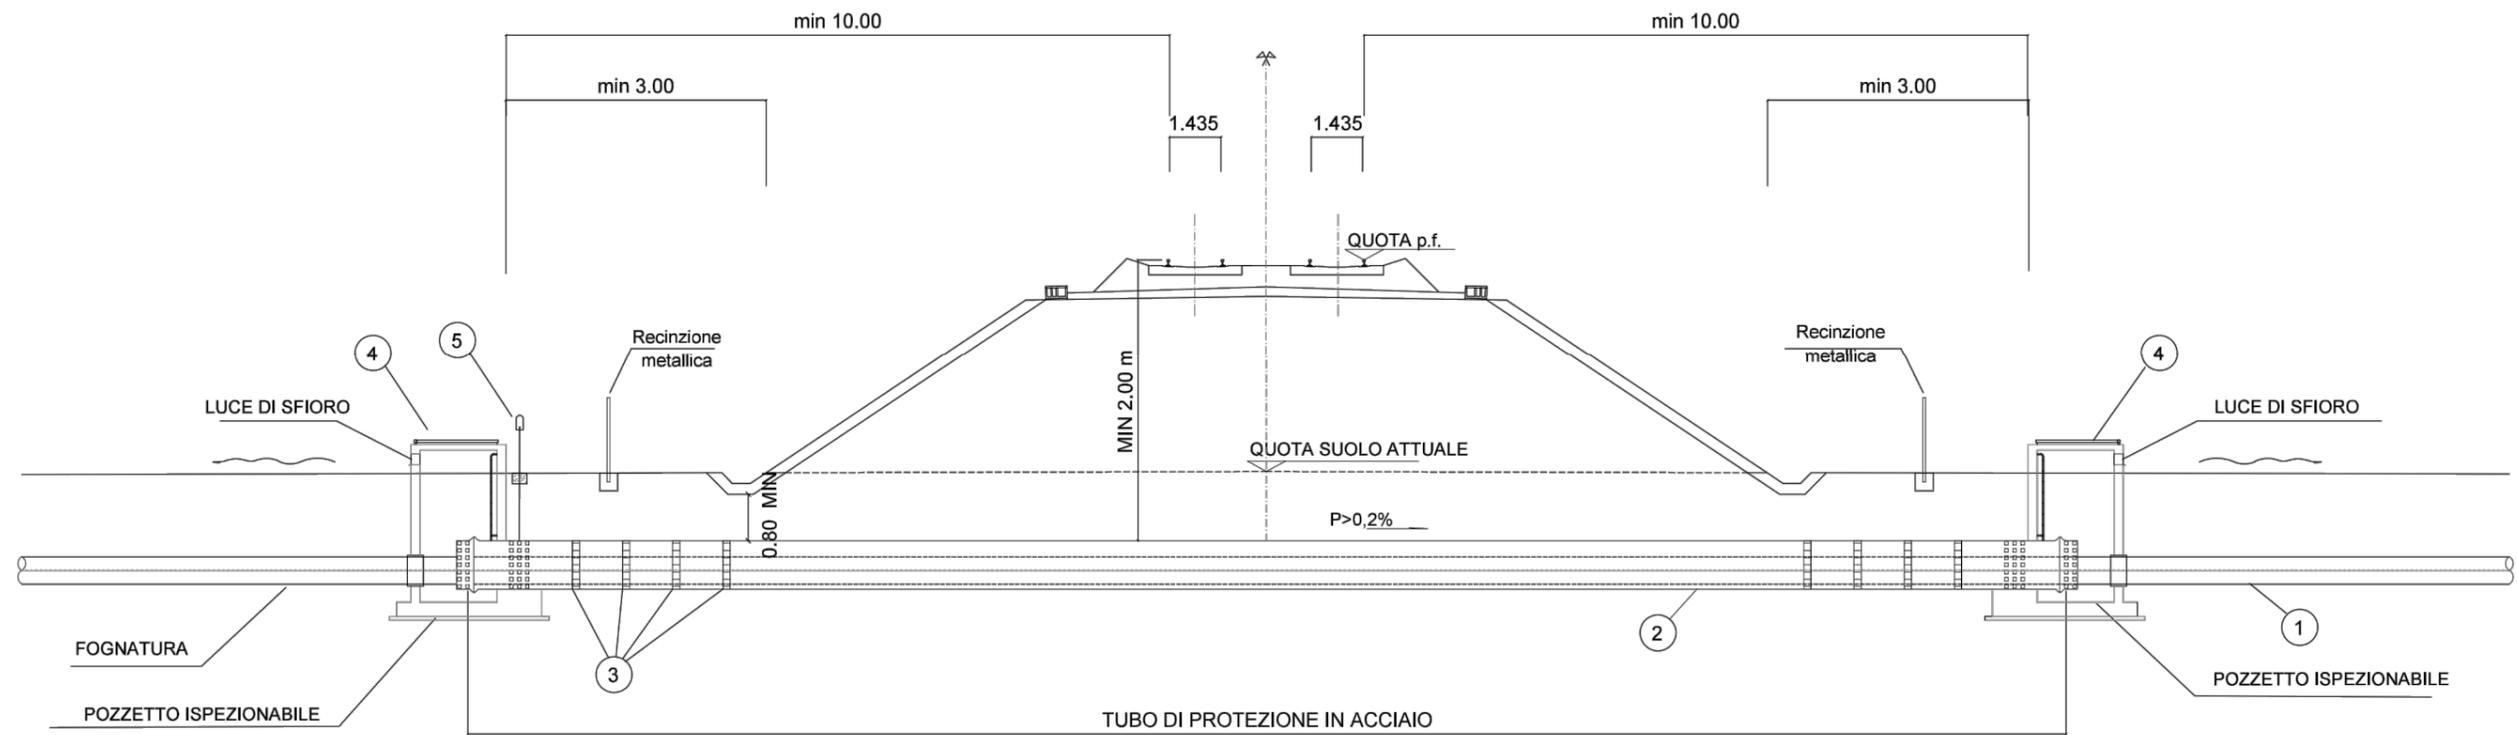

SEZIONE TIPO TUBO DI PROTEZIONE POSATO CON SCAVO A CIELO APERTO

NOTE GENERALI

L'INTERVENTO SARA' ESEGUITO IN ACCORDO AL D.M. del 04.04.2014, ALLE NTC 2018 E RELATIVA CIRCOLARE APPLICATIVA

LE DISTANZE INDICATE NELLE SEZIONI, RELATIVE IL POSIZIONAMENTO DEI POZZETTI, DEVONO INTENDERSI MISURATE SULL'ORTOGONALE DELL'ASSE DEI BINARI.

IL TRACCIATO DELLA CONDOTTA IN ATTRAVERSAMENTO DEVE ESSERE, PER QUANTO POSSIBILE, RETTILINEO E NORMALE ALL'ASSE DEI BINARI

QUANDO CIO' NON è POSSIBILE E' CONSENTITO CHE FORMI UN ANGOLO NON MINORE DI 45°.

QUANDO LA CONDOTTA E' POSTA LUNGO UNA STRADA E' CONSENTITO CHE IL TRACCIATO DELLA CONDOTTA FORMI, CON L'ASSE DEI BINARI, LO STESSO ANGOLO DELL'ASSE DELLA STRADA.



LA POSA IN OPERA DEL TUBO DI PROTEZIONE SOTTOSTANTE LA LINEA E' PREVISTA A CIELO APERTO.

I POZZETTI DI ISPEZIONE SARANNO CONFORMI AGLI STANDARDS COSTRUTTIVI DELL'ENTE PROPRIETARIO DEL SERVIZIO.

LEGENDA

- ① TUBO DI LINEA
- ② TUBO DI PROTEZIONE
- ③ COLLARI DISTANZIATORI ISOLANTI
- ④ CAMERETTA DI ISPEZIONE PRATICABILE
- ⑤ PRESA CONTROLLO ELETTRICO

SCHEDA N.4: TIPOLOGICO RISOLUZIONE ATTRAVERSAMENTO INTERRATO FOGNATURA

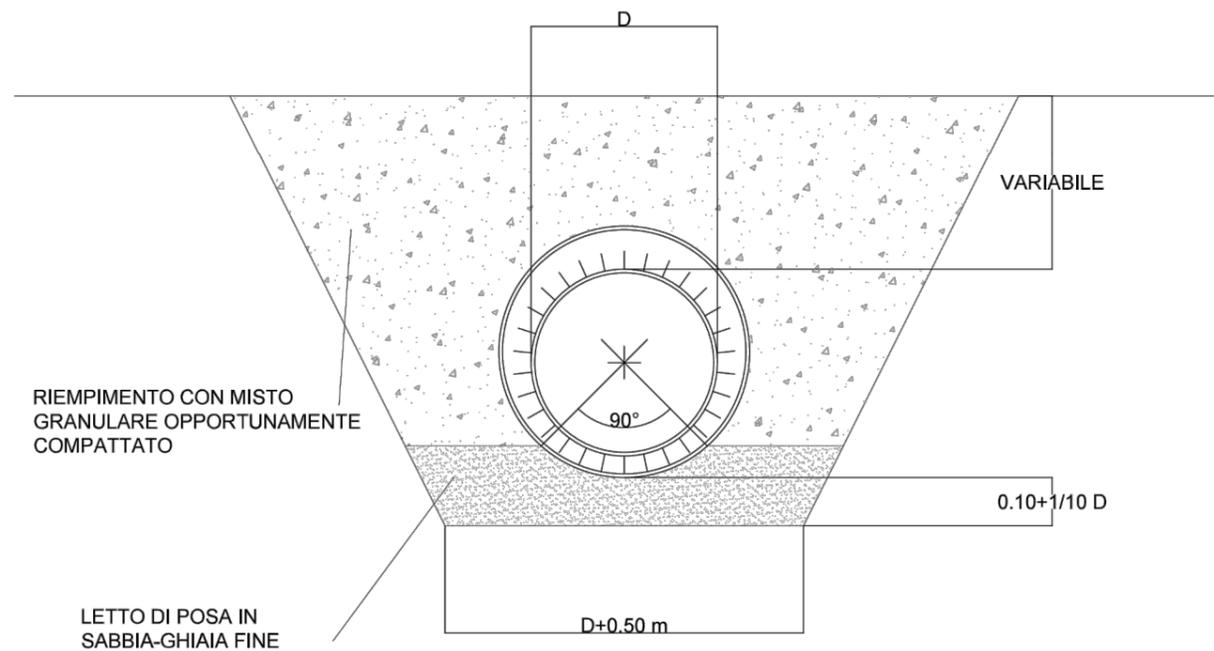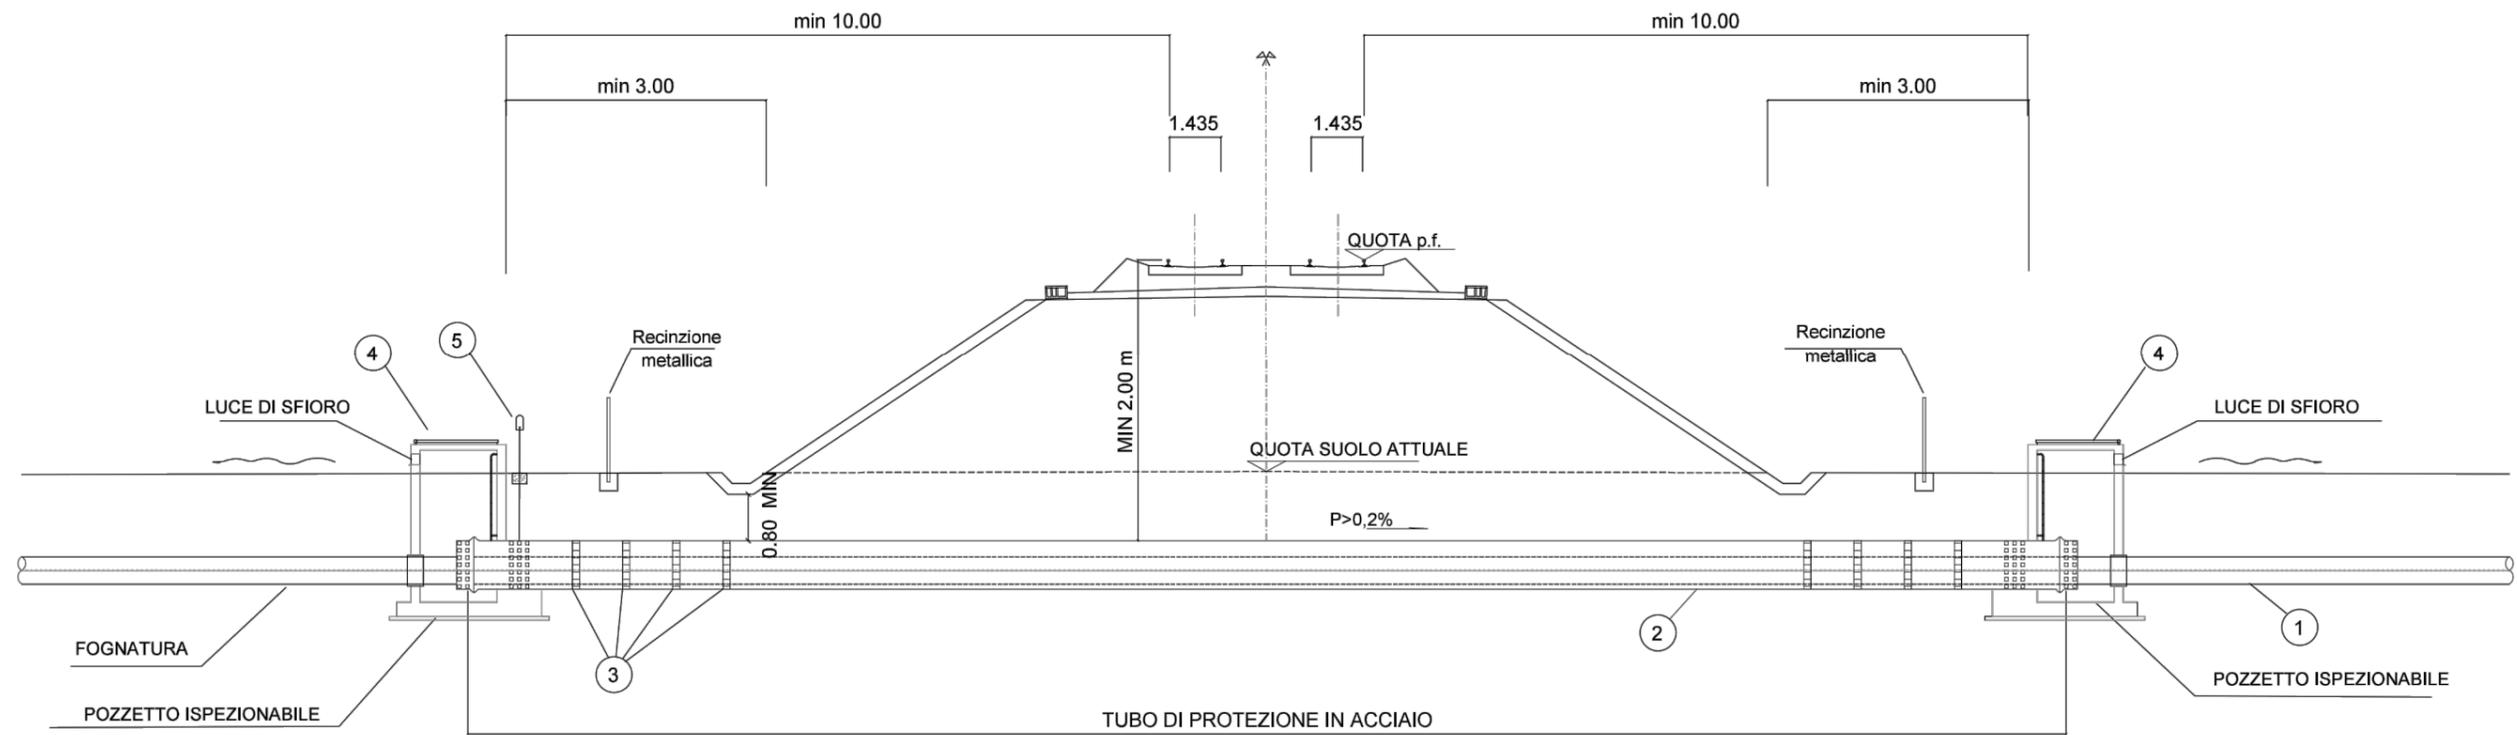

SEZIONE TIPO TUBO DI PROTEZIONE POSATO CON SCAVO A CIELO APERTO

NOTE GENERALI

L'INTERVENTO SARA' ESEGUITO IN ACCORDO AL D.M. del 04.04.2014, ALLE NTC 2018 E RELATIVA CIRCOLARE APPLICATIVA

LE DISTANZE INDICATE NELLE SEZIONI, RELATIVE IL POSIZIONAMENTO DEI POZZETTI, DEVONO INTENDERSI MISURATE SULL'ORTOGONALE DELL'ASSE DEI BINARI.

IL TRACCIATO DELLA CONDOTTA IN ATTRAVERSAMENTO DEVE ESSERE, PER QUANTO POSSIBILE, RETTILINEO E NORMALE ALL'ASSE DEI BINARI

QUANDO CIO' NON è POSSIBILE E' CONSENTITO CHE FORMI UN ANGOLO NON MINORE DI 45°.

QUANDO LA CONDOTTA E' POSTA LUNGO UNA STRADA E' CONSENTITO CHE IL TRACCIATO DELLA CONDOTTA FORMI, CON L'ASSE DEI BINARI, LO STESSO ANGOLO DELL'ASSE DELLA STRADA.


LA POSA IN OPERA DEL TUBO DI PROTEZIONE SOTTOSTANTE LA LINEA E' PREVISTA A CIELO APERTO.

I POZZETTI DI ISPEZIONE SARANNO CONFORMI AGLI STANDARDS COSTRUTTIVI DELL'ENTE PROPRIETARIO DEL SERVIZIO.

LEGENDA

- ① TUBO DI LINEA
- ② TUBO DI PROTEZIONE
- ③ COLLARI DISTANZIATORI ISOLANTI
- ④ CAMERETTA DI ISPEZIONE PRATICABILE
- ⑤ PRESA CONTROLLO ELETTRICO

SCHEDA N.5: TIPOLOGICO RISOLUZIONE ATTRAVERSAMENTO INTERRATO ACQUEDOTTO

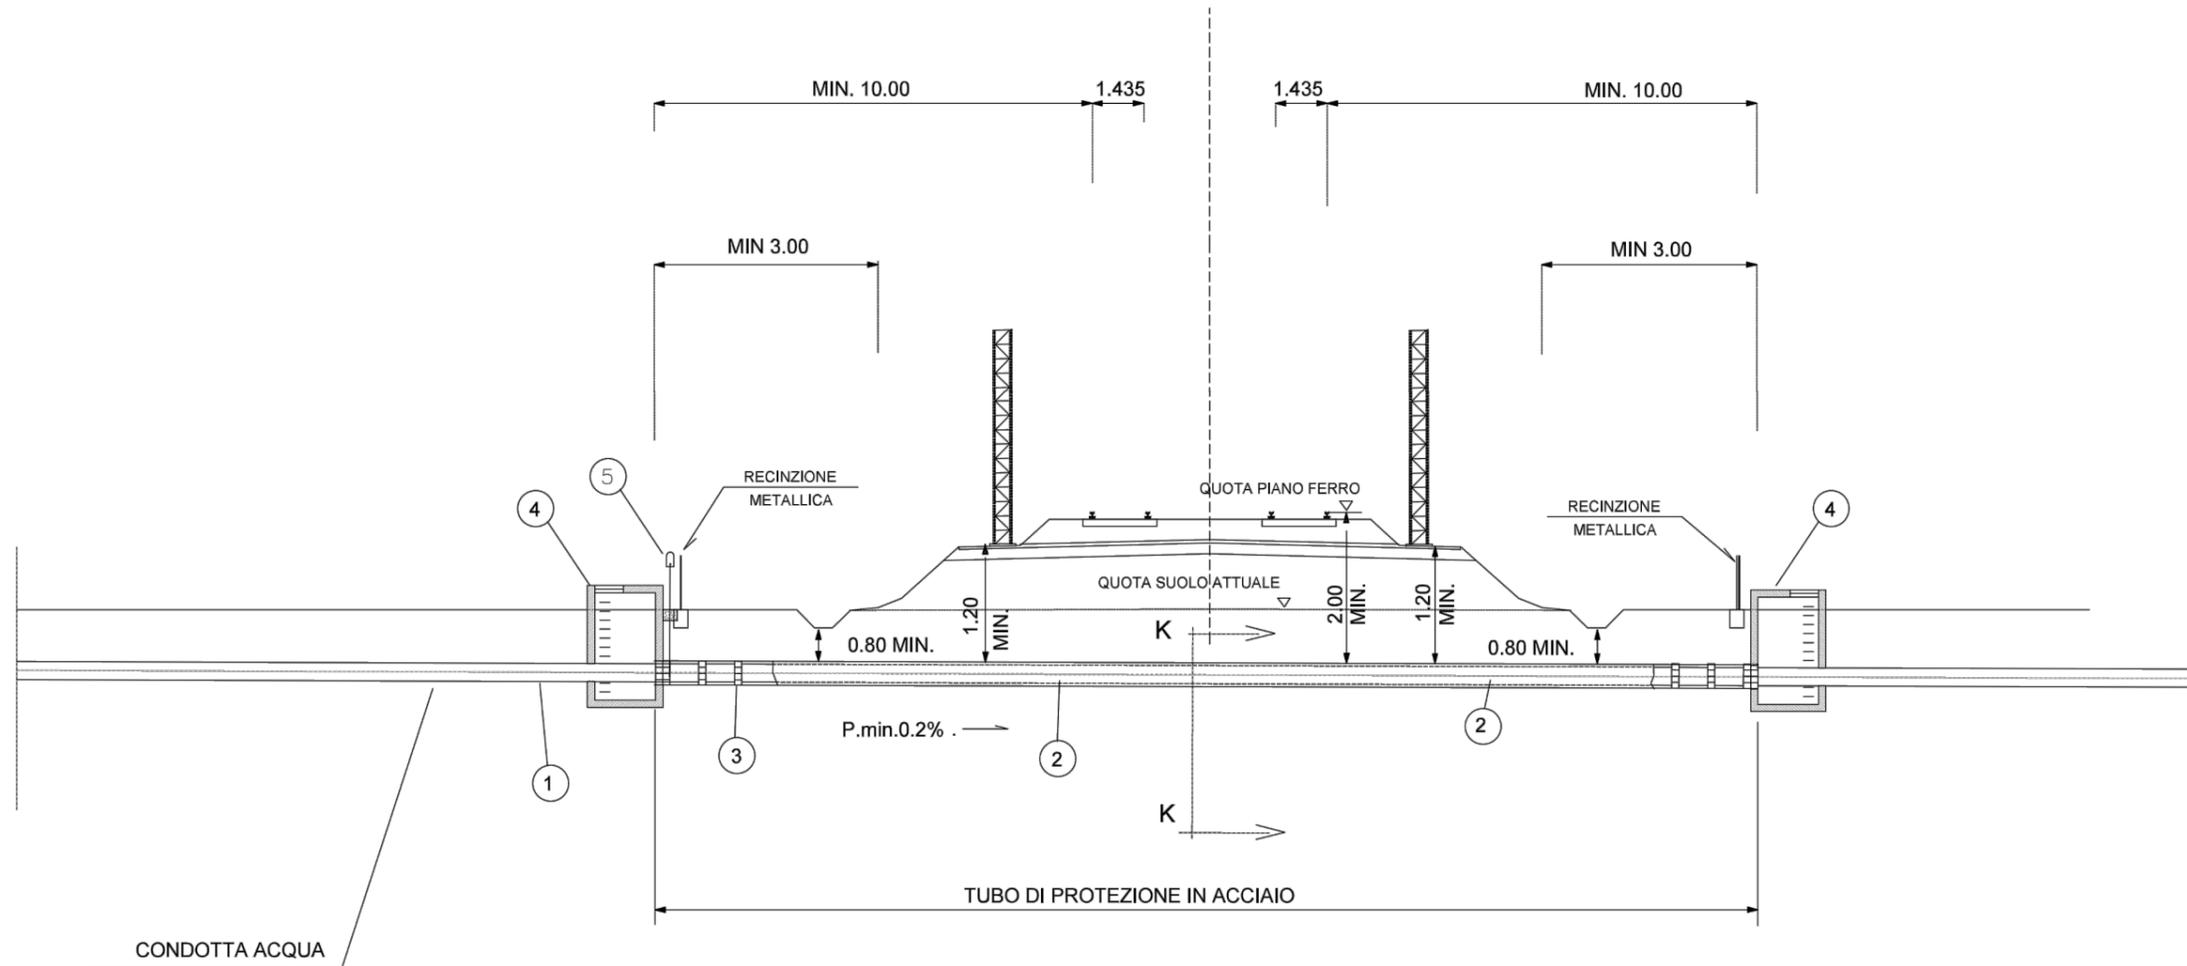

LEGENDA

- ① TUBO DI LINEA
- ② TUBO DI PROTEZIONE
- ③ COLLARI DISTANZIATORI ISOLANTI
- ④ CAMERETTA DI ISPEZIONE PRATICABILE
- ⑤ PRESA CONTROLLO ELETTRICO

NOTE GENERALI

L'INTERVENTO SARA' ESEGUITO IN ACCORDO AL D.M. del 04.04.2014, ALLE NTC 2018 E RELATIVA CIRCOLARE APPLICATIVA