COMMITTENTE:

RFI RETE FERROVIARIA ITALIANA
GRUPPO FERROVIE DELLO STATO ITALIANE

PROGETTAZIONE:

ITALFERR
GRUPPO FERROVIE DELLO STATO ITALIANE

U.O. PROGETTAZIONE FUNZIONALE ED ESERCIZIO

PROGETTO DI FATTIBILITA' TECNICA ED ECONOMICA

LINEA SALERNO – REGGIO CALABRIA
NUOVA LINEA AV SALERNO – REGGIO CALABRIA
LOTTO 1 BATTIPAGLIA – PRAIA
LOTTO 1B ROMAGNANO - BUONABITACOLO

Layout funzionale

SCALA: 1:

COMMESSA	LOTTO	FASE	ENTE	TIPO DOC.	OPERA/DISCIPLINA	PROGR.	REV.
RC2A	B1	R	16	DX	ES0001	001	B

Rev.	Descrizione	Redatto	Data	Verificato	Data	Approvato	Data	Autorizzato Data
A	Emissione esecutiva	A. Lucchesini I. Tufano	Dicembre 2021	A. Vitali	Dicembre 2022	I. D'Amore	Dicembre 2021	
B	Emissione esecutiva	A. Lucchesini I. Tufano	Luglio 2023	A. Vitali	Luglio 2023	I. D'Amore	Luglio 2023	G. Ingrosso Luglio 2023

File: RC2AB1R16DXES0001001B.dwg
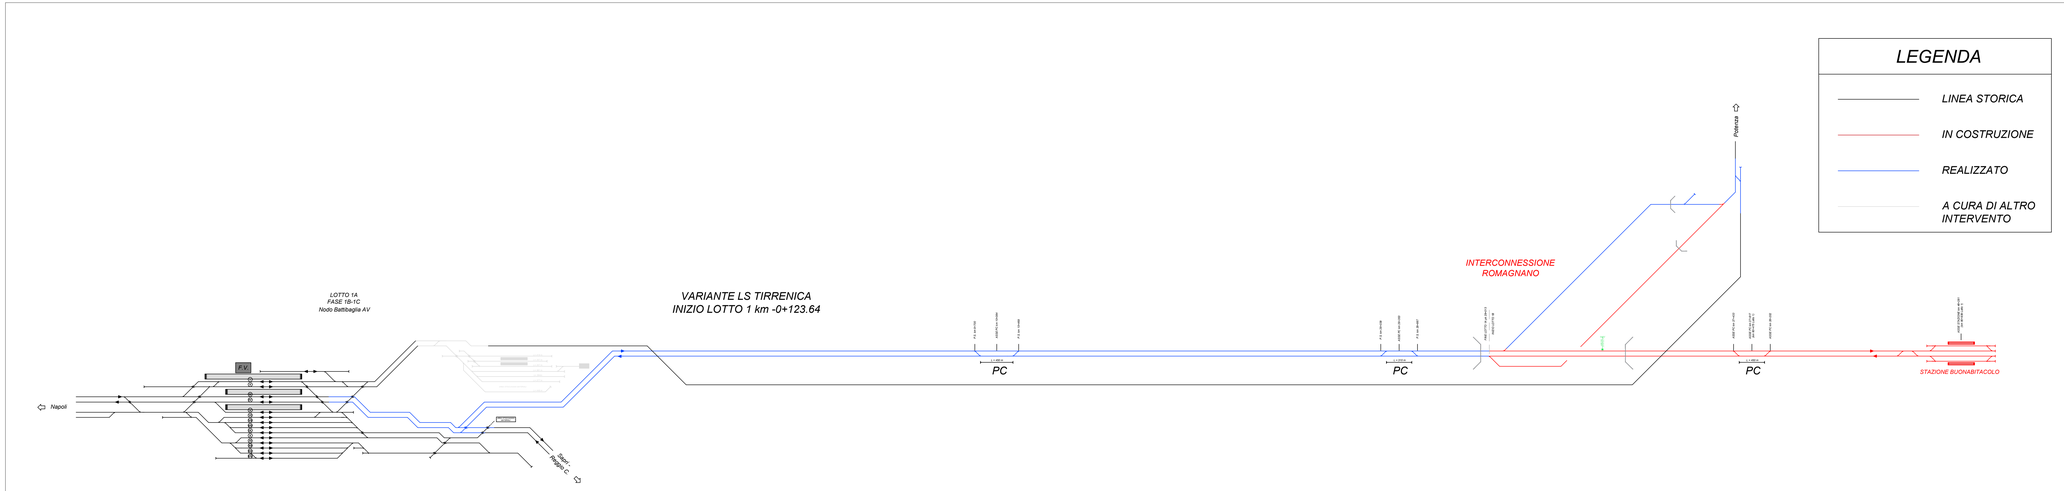
n. Elab.: 53