


PIANTA RAMPA SUD E SOTTOPASSO
1:100

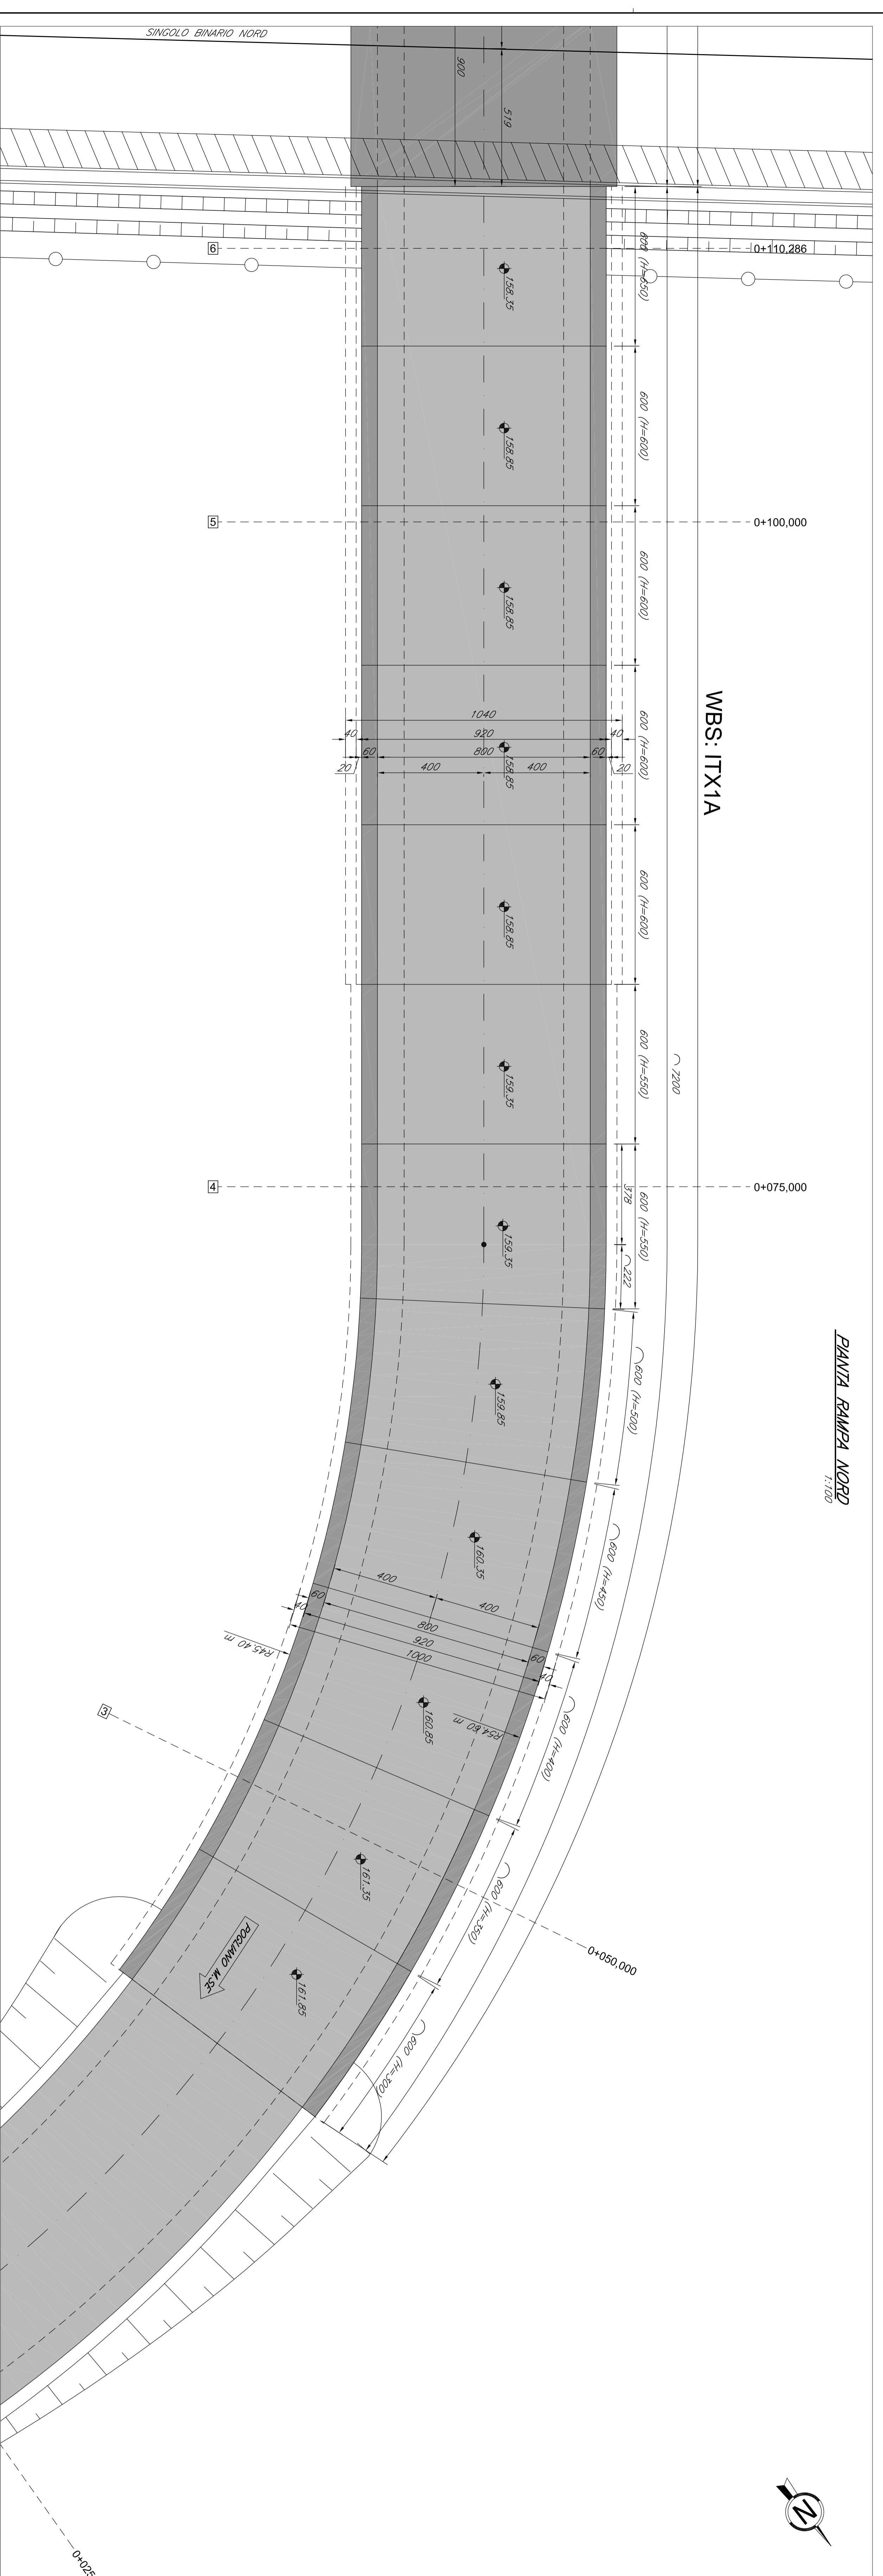

PIANTA RAMPA NORD
1:100








PRESCRIZIONI

OPERE PRINCIPALI - SOTTOVIA E SOTTOPASSI
SLX1 - Nuovo sottovia via Atunio - Fogliano M.se al km 4+251,47
Carpenteria Muri Rampe - Pianta

COMITENTE

RFI
GRUPPO FERROVIARIA ITALIANA

ITALFERRA

**INFRASTRUTTURE FERROVIARIE STRATEGICHE DEFINITE
DALLA LEGGE OBIETTIVO N. 443/01**

DIREZIONE TECNICA - CENTRO DI PRODUZIONE MILANO

PROGETTO DEFINITIVO PER APPALTO INTEGRATO

POTENZIAMENTO DELLA LINEA RHO-ARONA, TRATTA RHO-GALLARATE
QUADRIPLICAMENTO RHO-PARABIAIGO E RACCORDO Y

OPERE PRINCIPALI - SOTTOVIA E SOTTOPASSI
SLX1 - Nuovo sottovia via Atunio - Fogliano M.se al km 4+251,47
Carpenteria Muri Rampe - Pianta

COMMESSA LOTTO FASE ENTE TIPO DOC OPERADISCIPLINA PROG. REV.

MD1 12 26 BA SLX100 001 A

Rank: Direzione Rilascio Data Verificato Data Approvato Data Addebiato Data

Emisore Emendata

1:100

11/11/2008