



PIANTA IMPALCATO—Scala 1:100

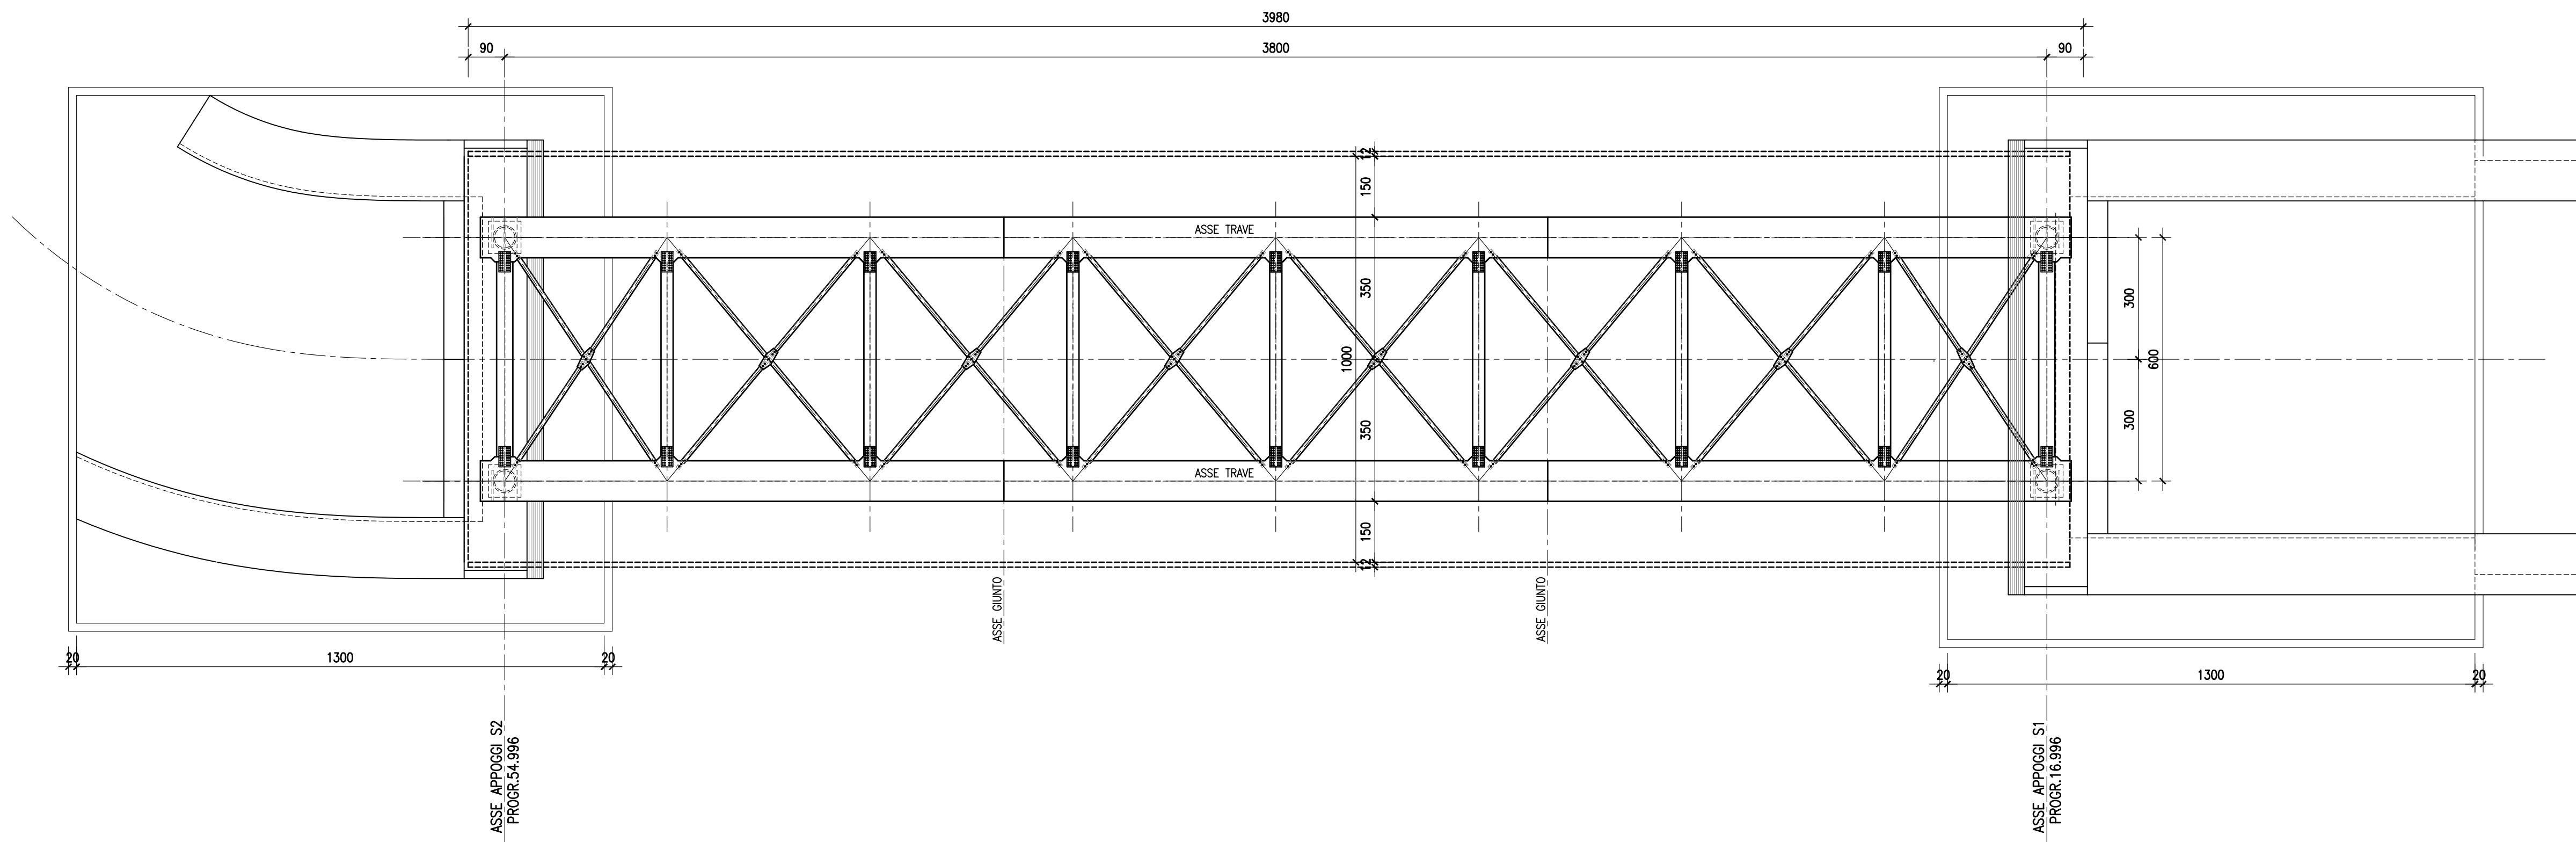

PIANTA FONDAZIONI—Scala 1:100

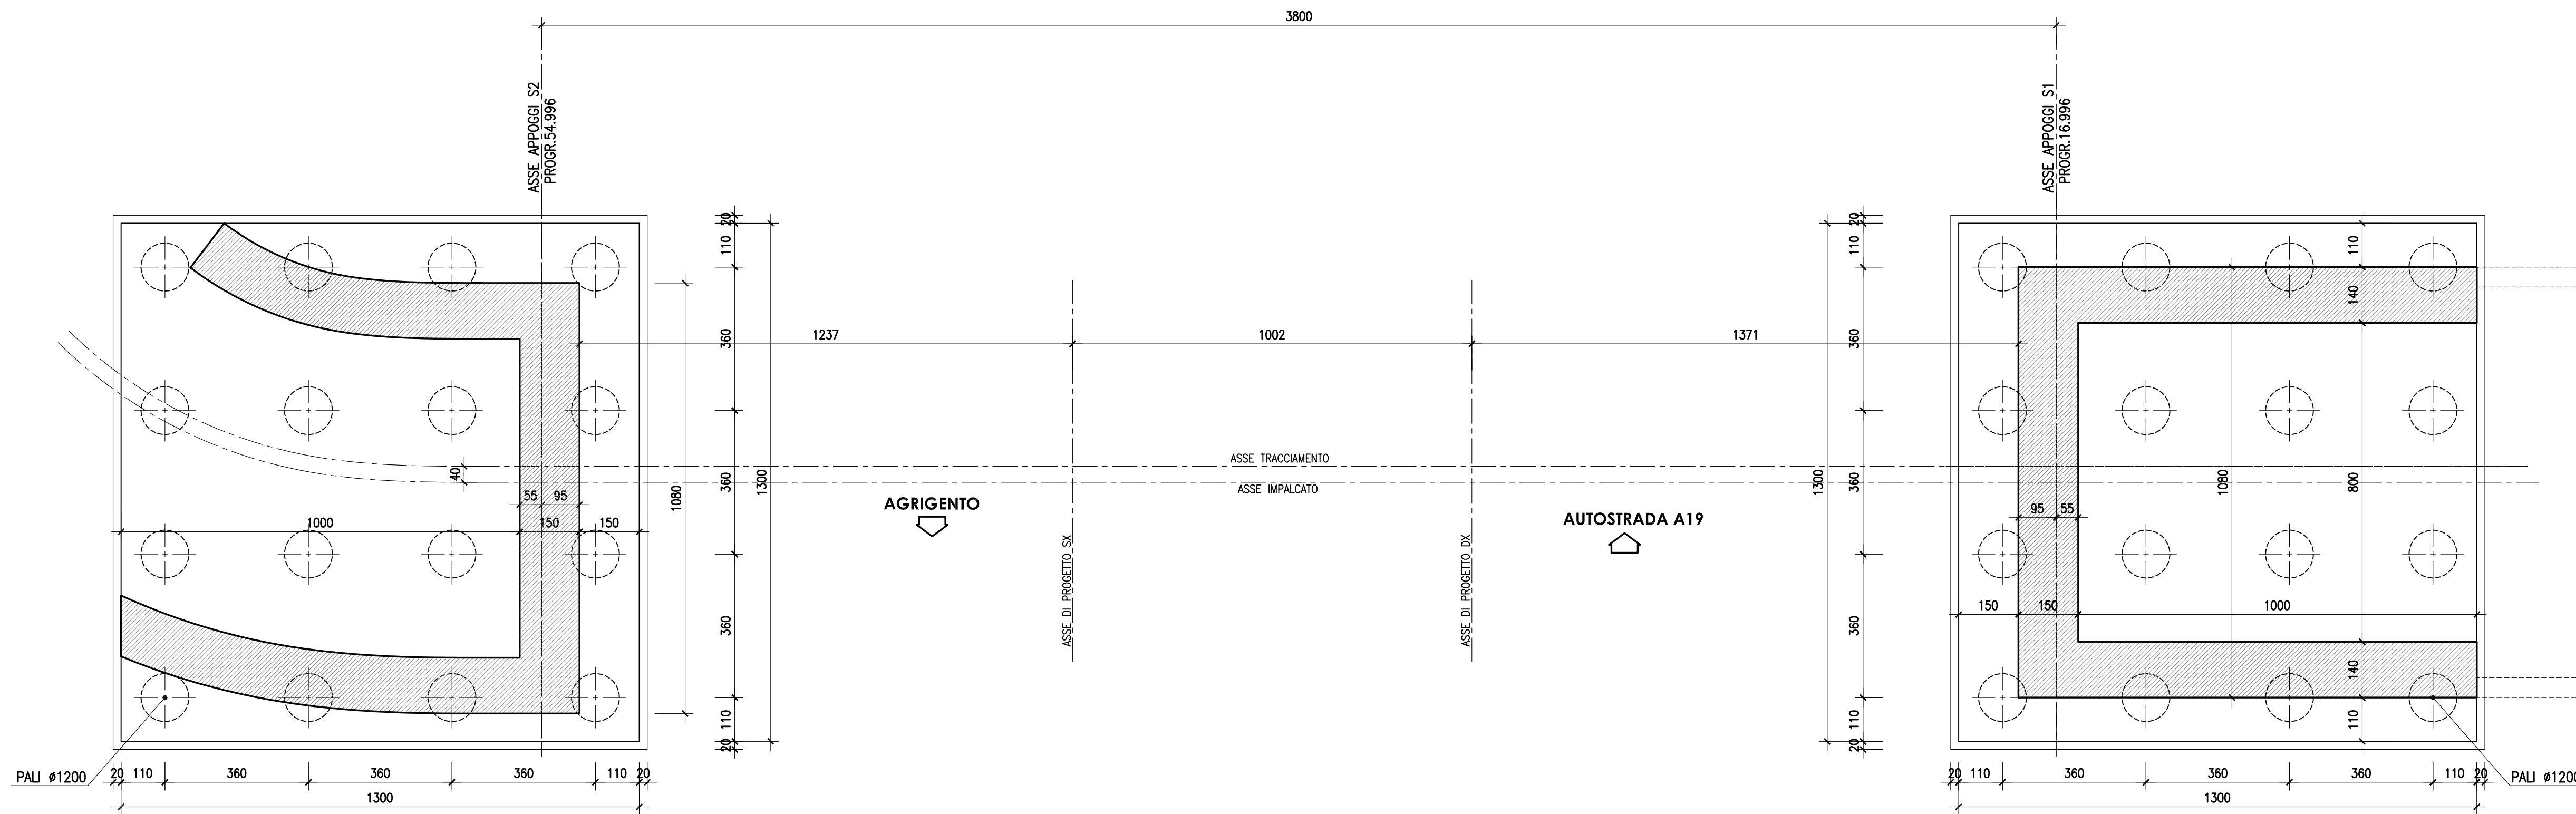

CORRIDOIO PLURIMODALE TIRRENICO-NORD EUROPA
ITINERARIO AGRIGENTO -CALTANISSETTA-A19
 S.S. N° 640 "DI PORTO EMPEDOCLE"
 AMMODERNAMENTO E ADEGUAMENTO ALLA CAT. B DEL D.M. 5.11.2001
 Dal km 44+000 allo svincolo con l'A19

PROGETTO DEFINITIVO

GRUPPO DI PROGETTAZIONE		I RESPONSABILI DI PROGETTO	
ATI: TECHNITAL s.p.a. (mandataria) S.I.S. Studio di Ingegneria Stradale s.r.l. DELTA Ingegneria s.r.l. INFRATEC s.r.l Consulting Engineering PROGIN s.p.a.		Dott. Ing. M. Raccosta Ordine Ing. Verona n° 41865 Prof. Ing. A. Bevilacqua Ordine Ing. Palermo n° 4058 Dott. Ing. M. Carli Ordine Ing. Agrigento n° 4628 Dott. Ing. N. Troccoli Ordine Ing. Potenza n° 836 Dott. Ing. S. Esposito Ordine Ing. Roma n° 20837	
VISTO IL RESPONSABILE DEL SERVIZIO PROGETTAZIONE		DATA	
Dott. Ing. Massimiliano Fidenzi		Dott. Ing. Antonio Valente	
VISTO IL RESPONSABILE DEL SERVIZIO PROGETTAZIONE		DATA	
Dott. Ing. Massimiliano Fidenzi		Dott. Ing. Antonio Valente	
IL GEOLOGO INTEGRAZIONE PRESTAZIONI SPECIALISTICHE Dott. Ing. M. Raccosta			
OPERE D'ARTE MINORI OPERE DI ATTRAVERSAMENTO CAVALCAVIA ALLA PROG. 23+640.90 : PIANTE IMPALCATO E PIANTE FONDAZIONI			

CODICE PROGETTO	NOME FILE	REVISIONE	FOGLIO	SCALA:
L0407B D 0501	L0407B_D_0501_S01_CV10_STR_DIO1_A.DWG	A	-- di --	1:100
D				
C				
B				
A	EMISSIONE	Ottobre 2006	P. Palani	F. Arcilli
REV.	DESCRIZIONE	DATA	VERIFICATO RESP. TECNICO	APPROVATO RESP. DI SETTORE