





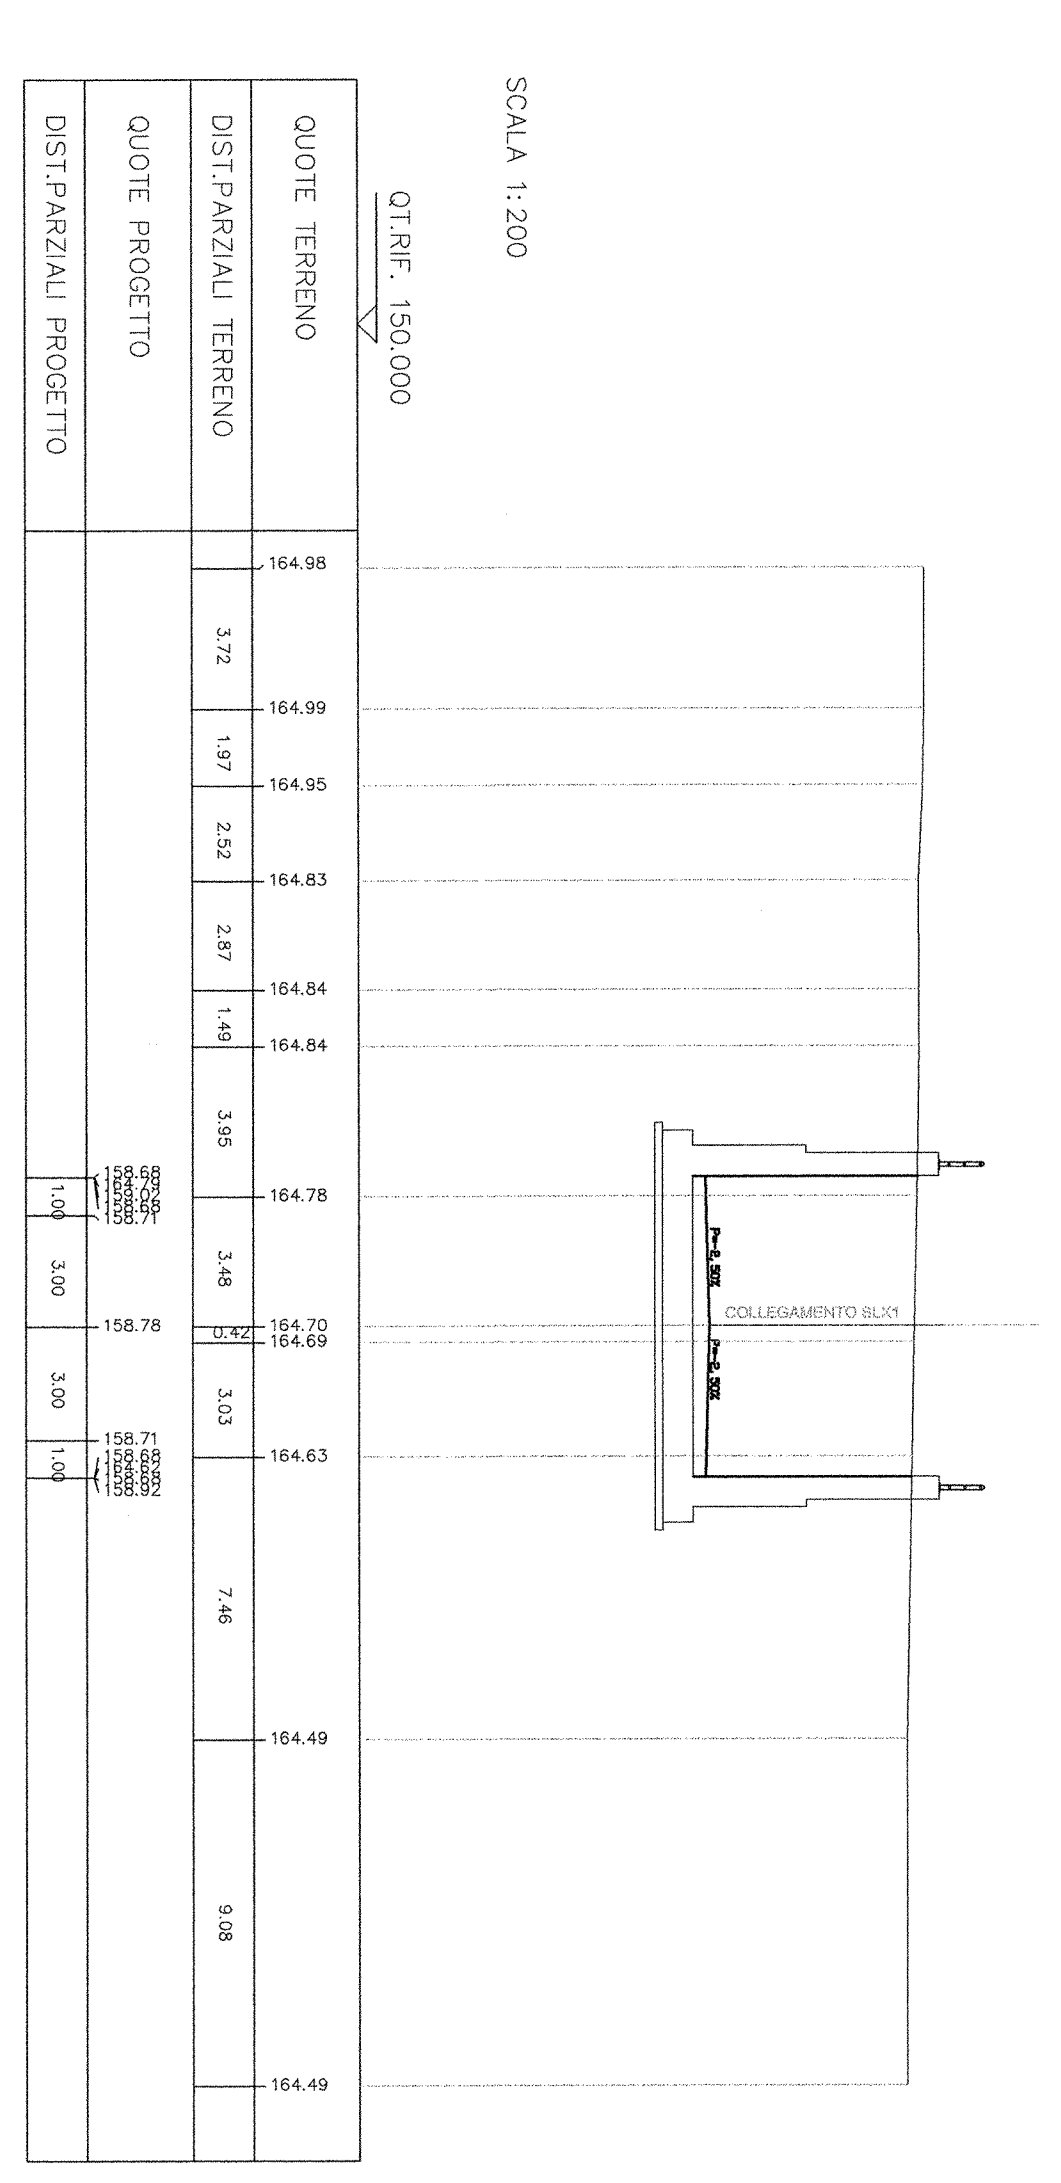





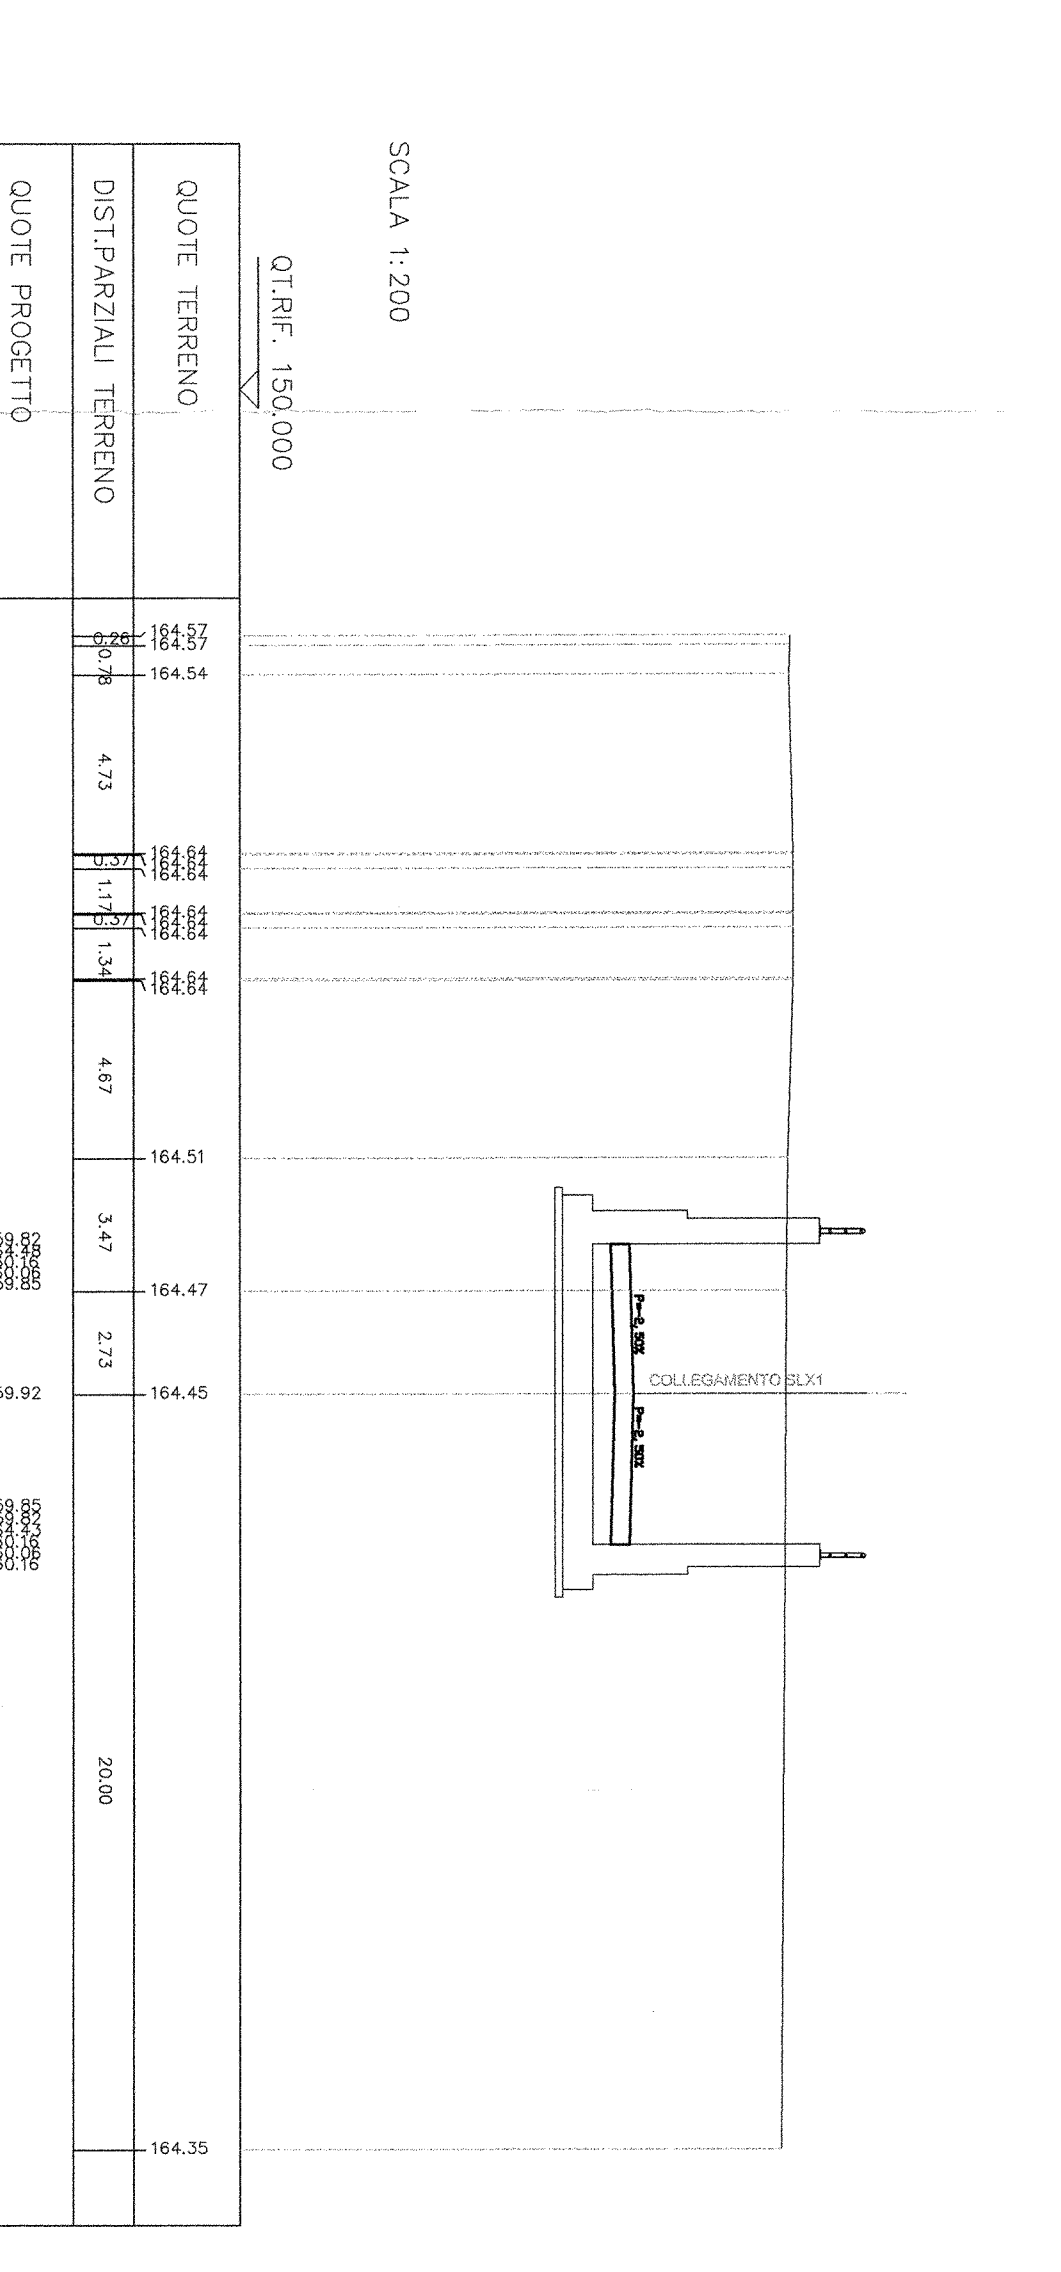





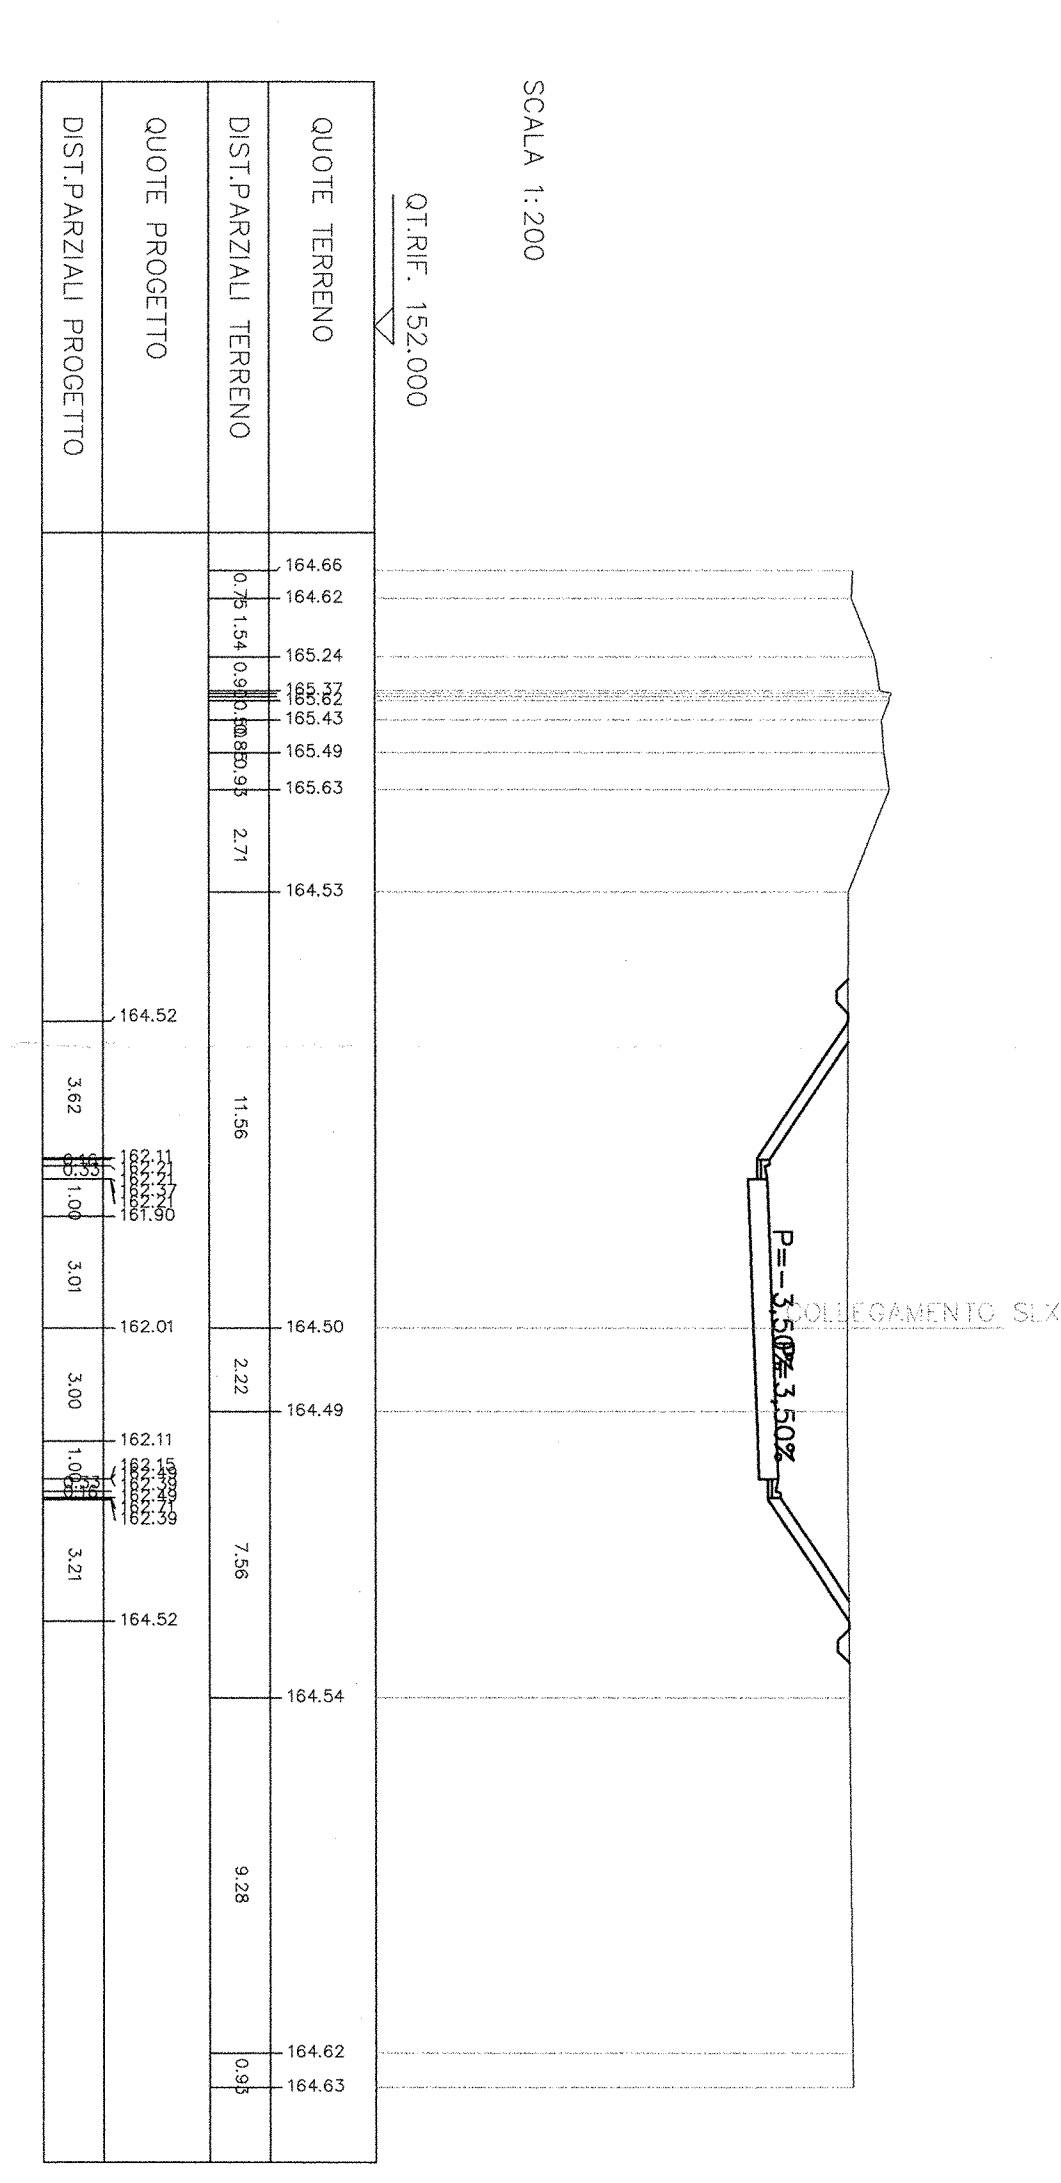





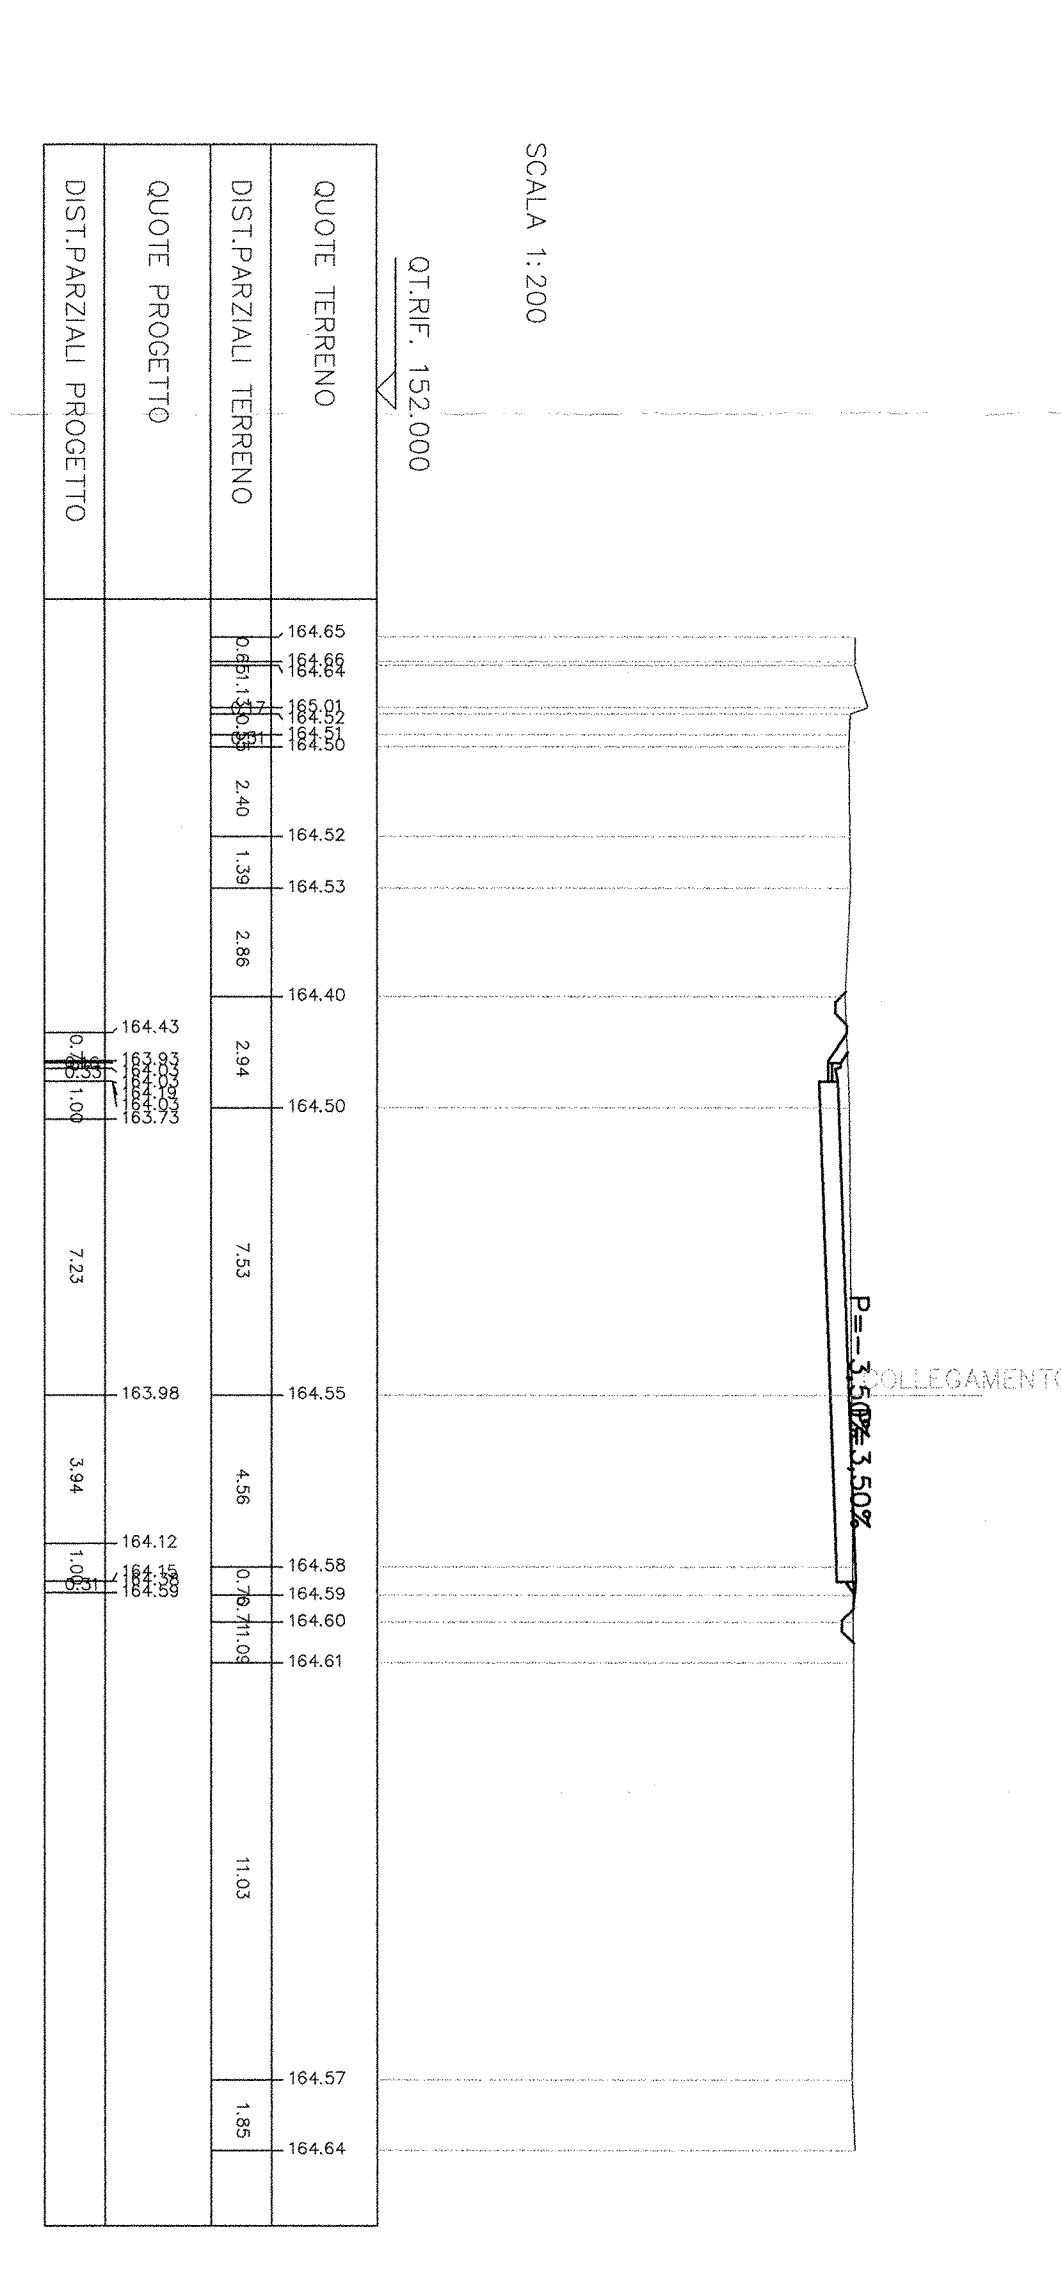





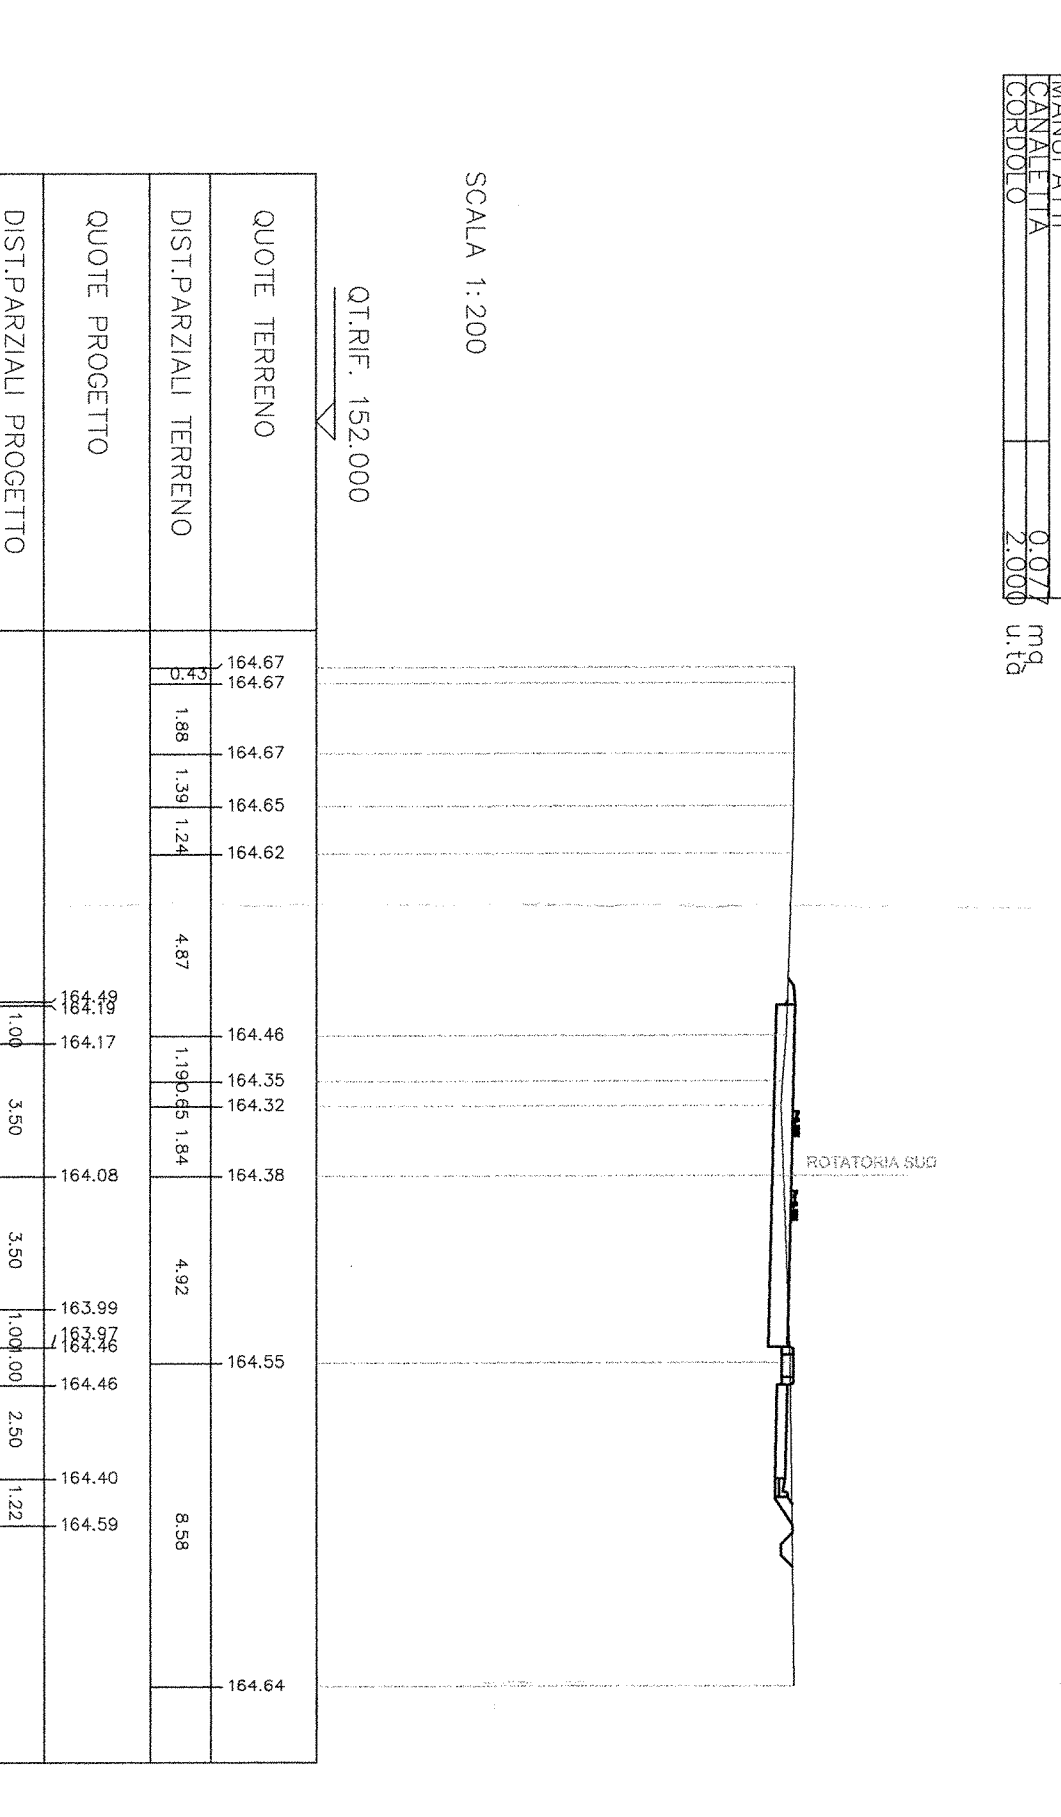





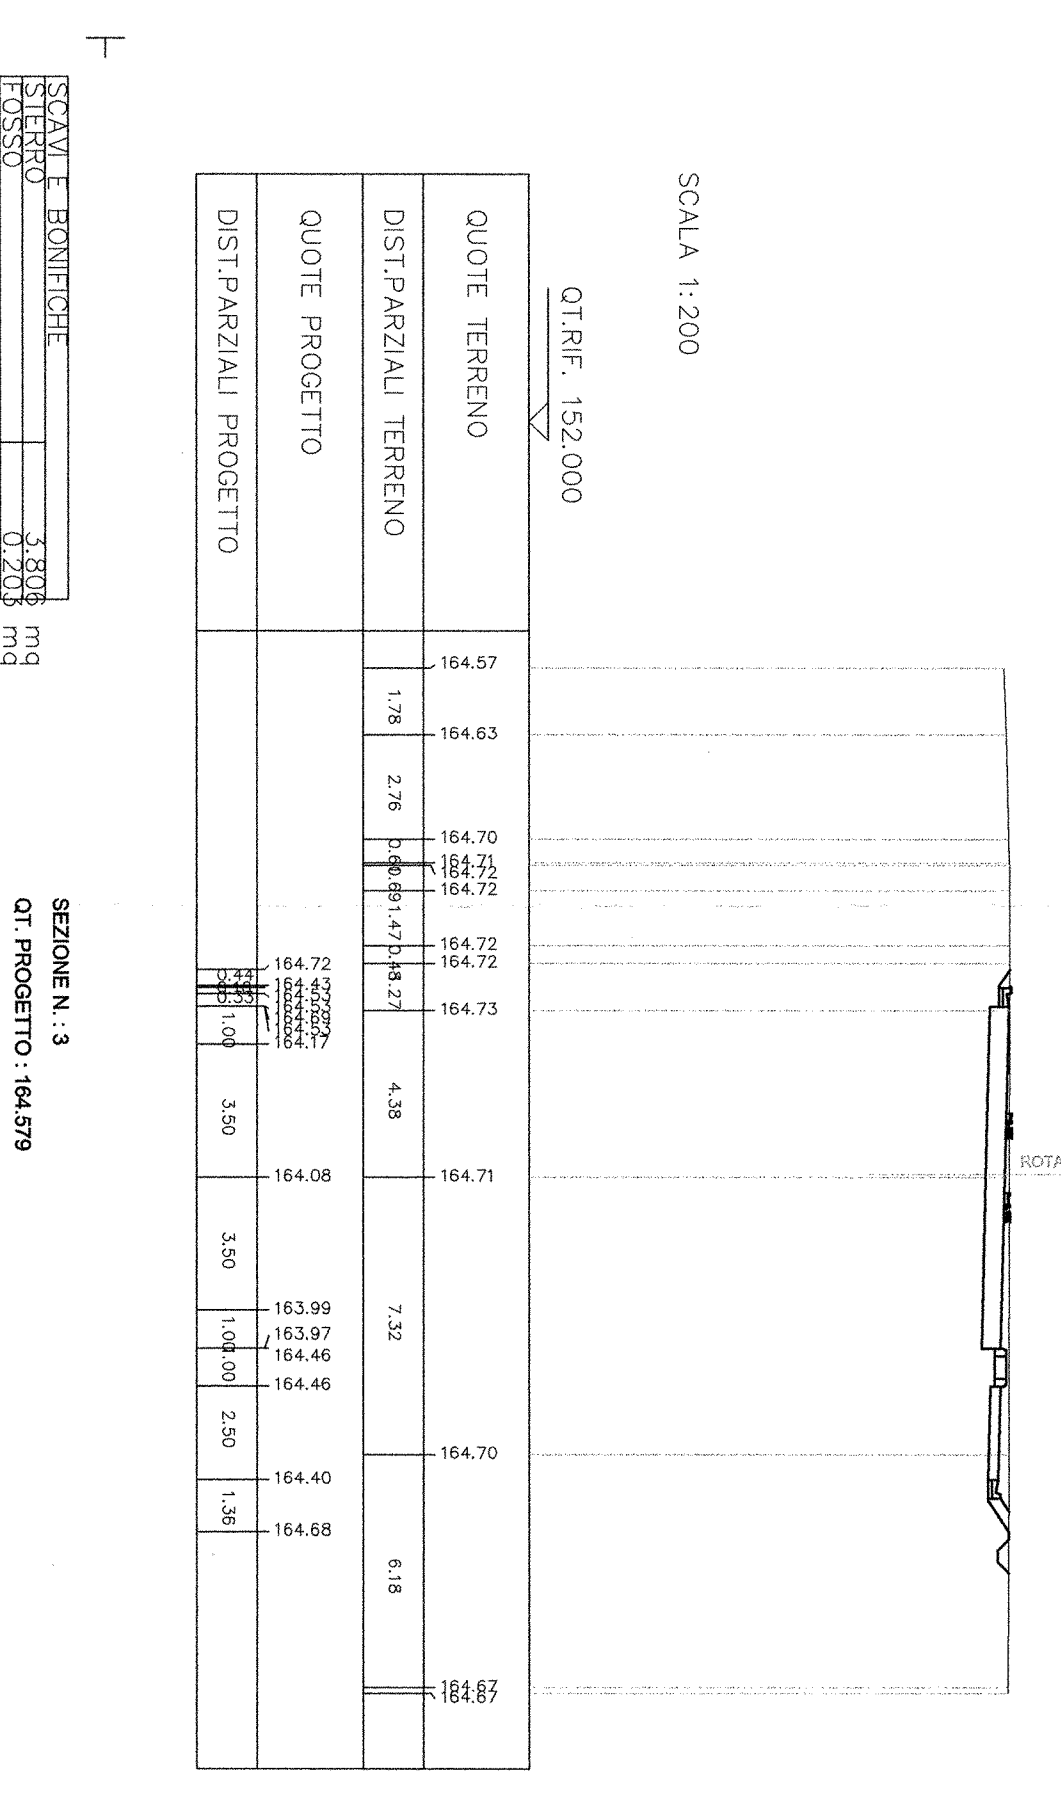




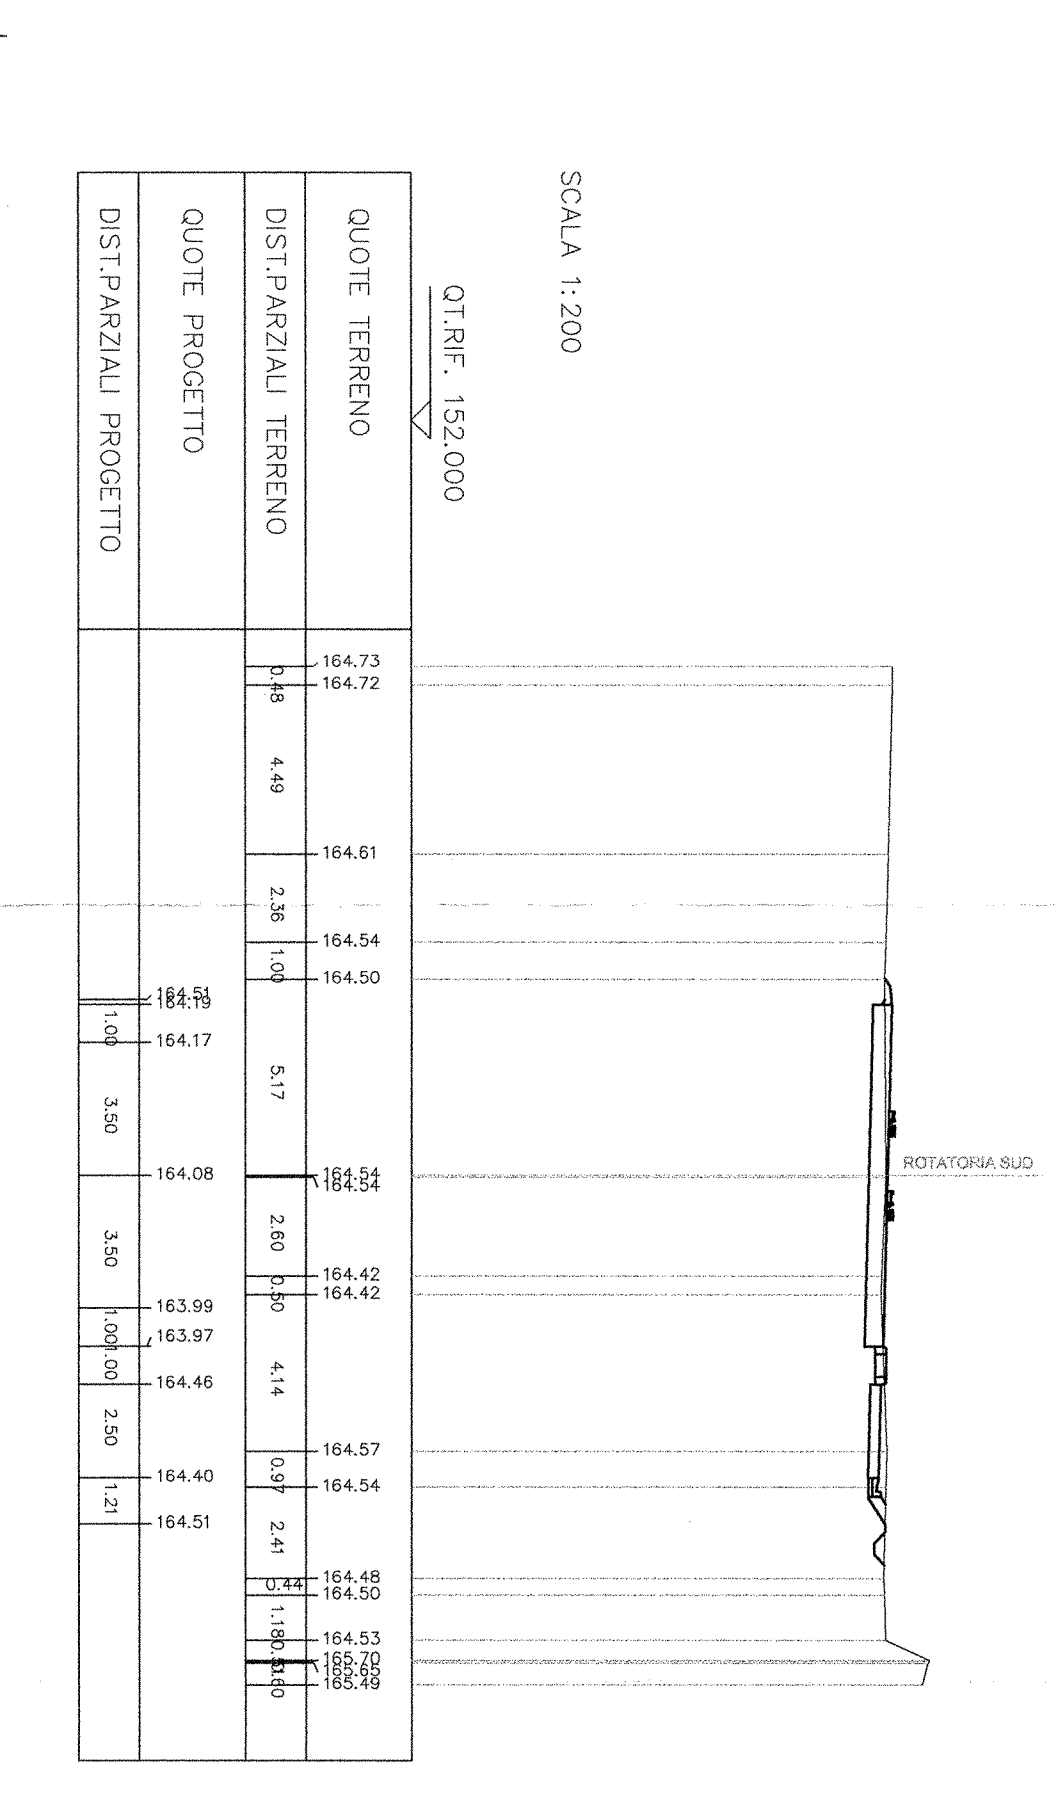











 


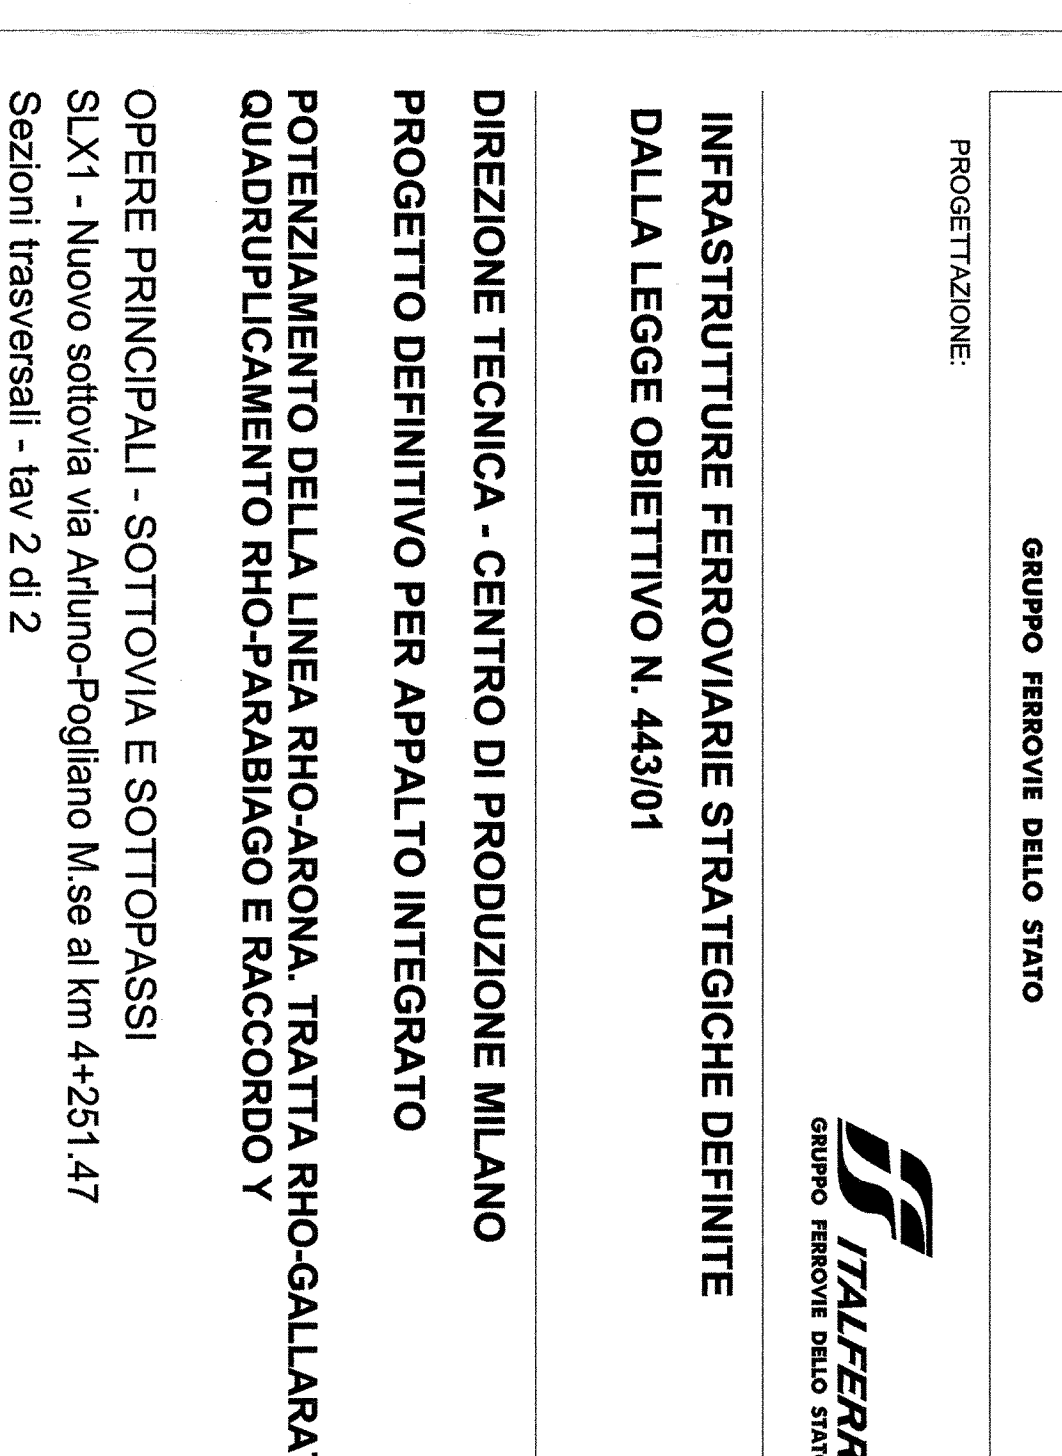


COMMESSA: LOTTO FASE ENTE: TIPO DOC: OPERA/DESCRIZIONE: PROG. REV.

MDL1 12 D 26 W9 SLX100 002 A

REVISIONI:

Rev.	Descrizione	Redatto	Data	Verificato	Data	Approvato	Data	Autografo	Data
A	Emissione Esecutiva	Avanzi	02/2010	[Signature]		[Signature]		[Signature]	

ITALIA

GRUPPO FERROVIE DELLO STATO

TALENER

OPERE PRINCIPALI - SOTTOVIA E SOTTOPASSI
Sezioni trasversali - tav. 2 di 2

SCALA: 1:200