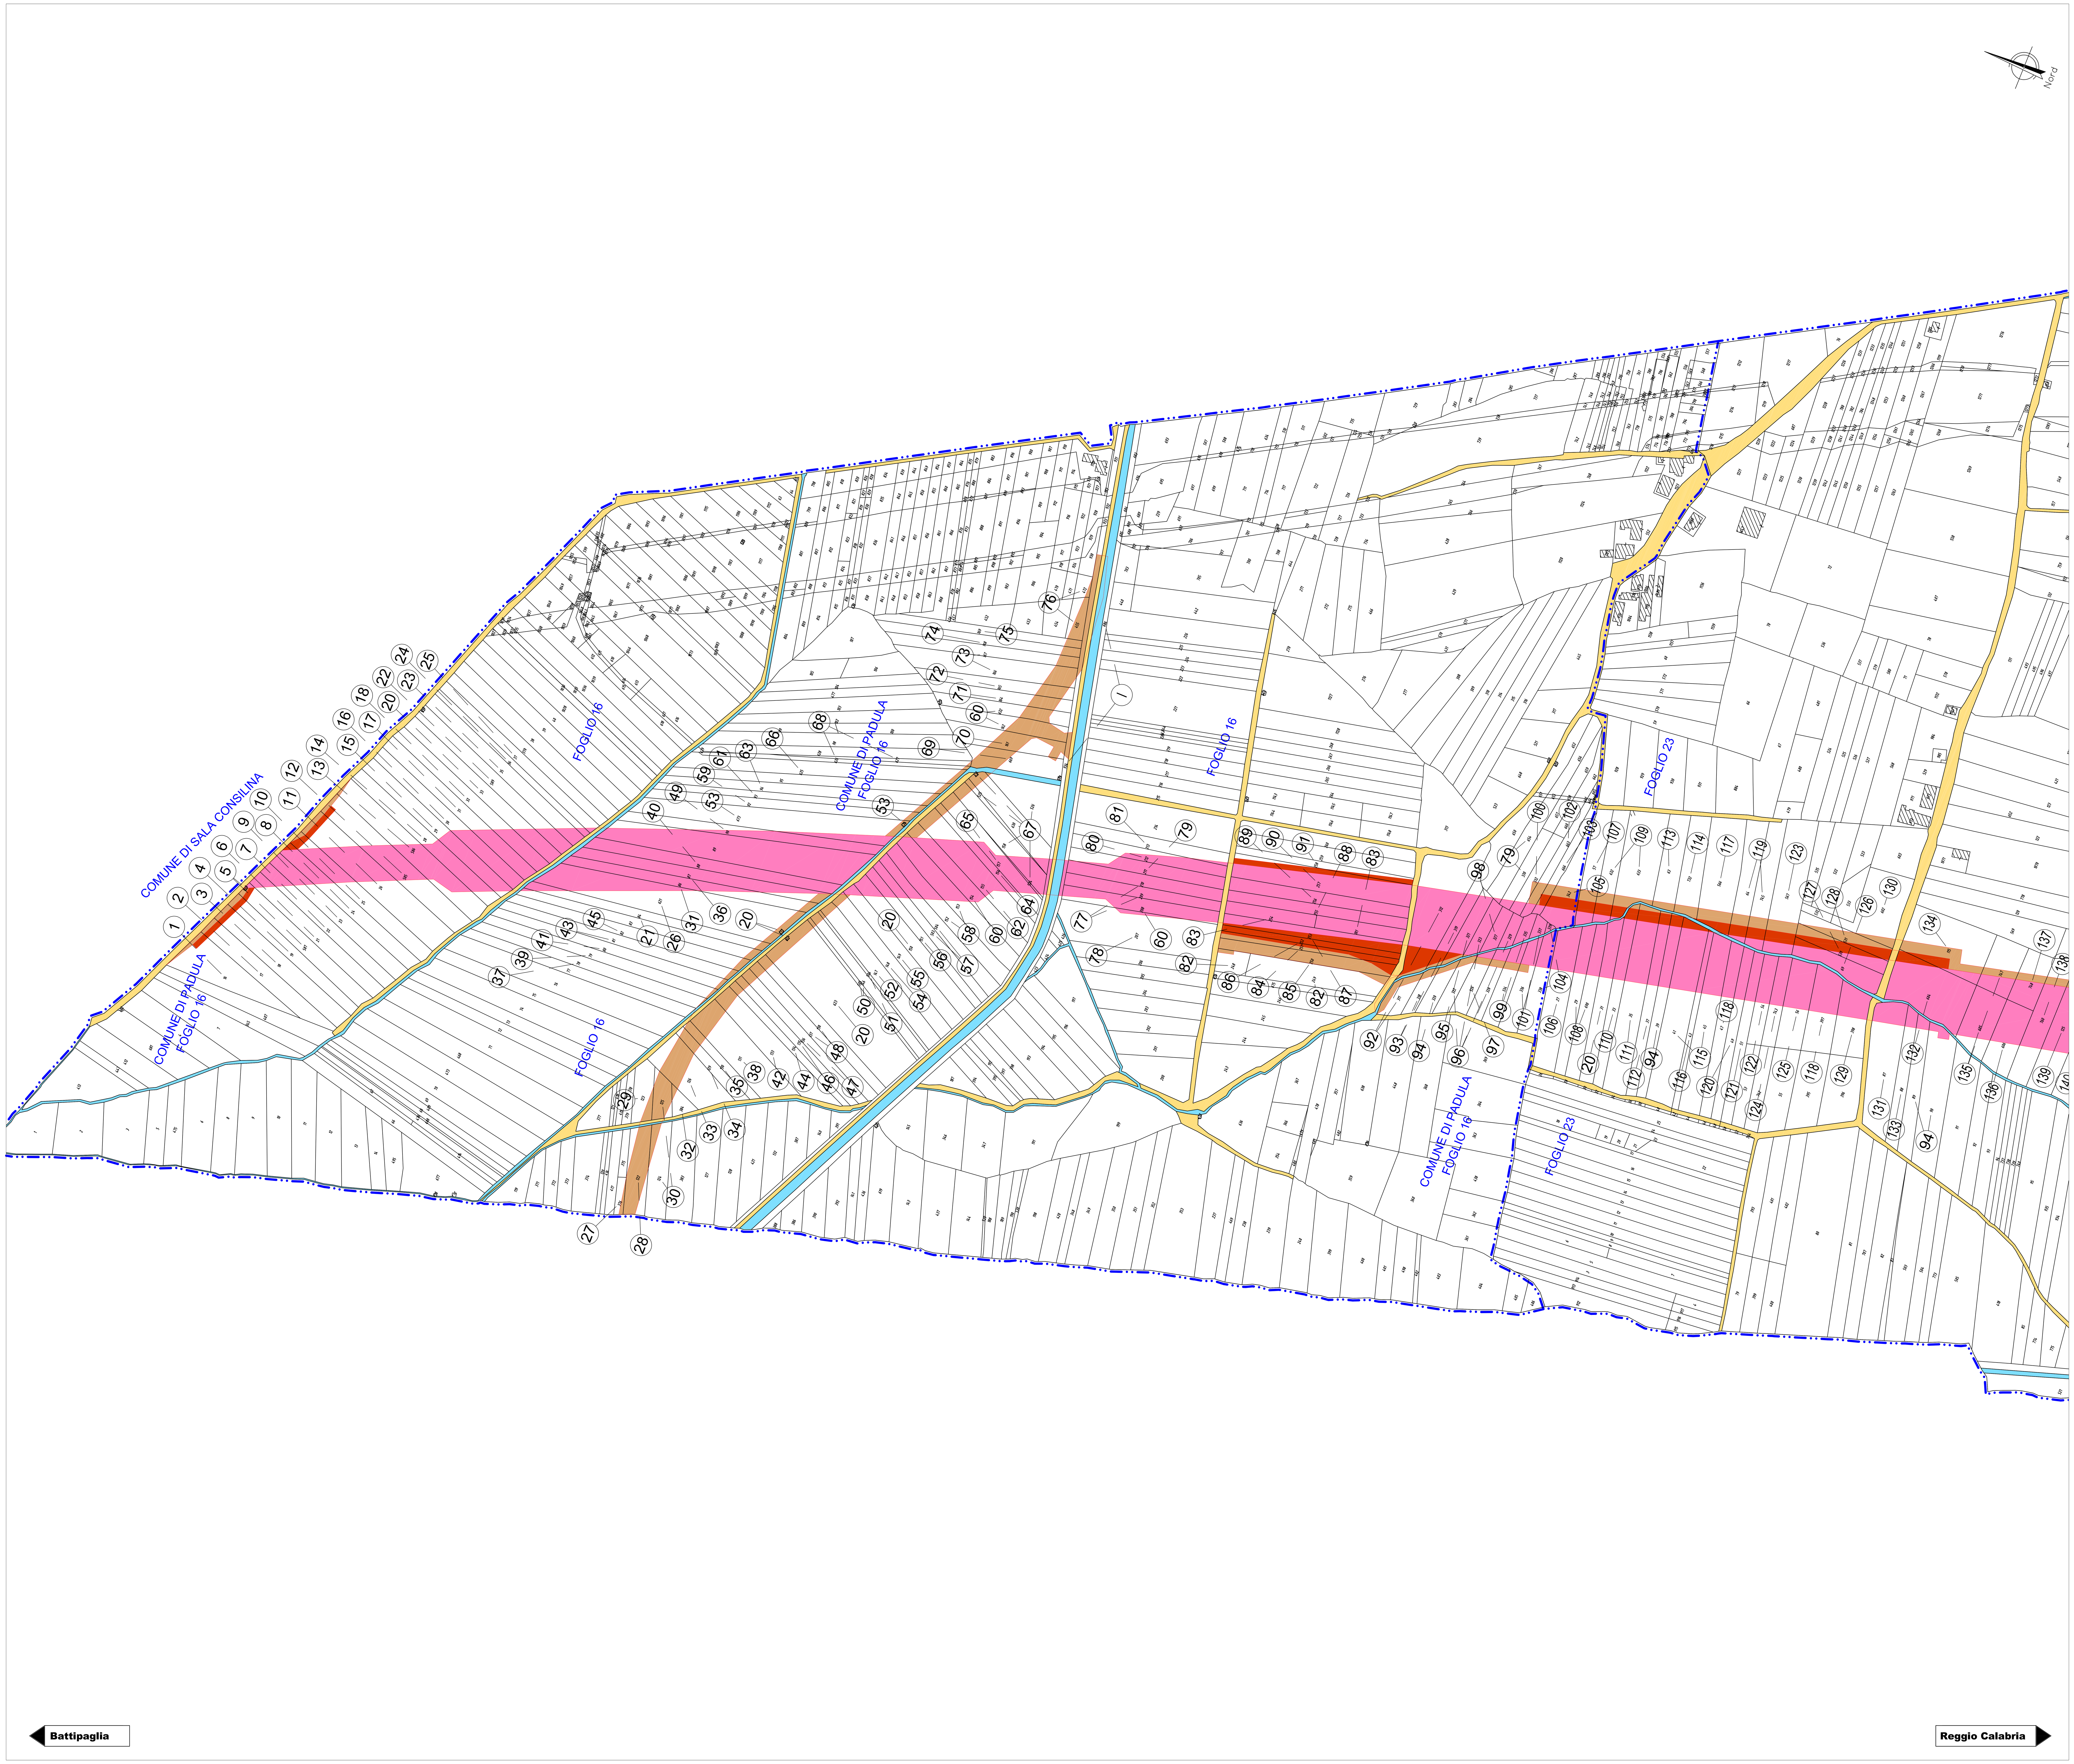

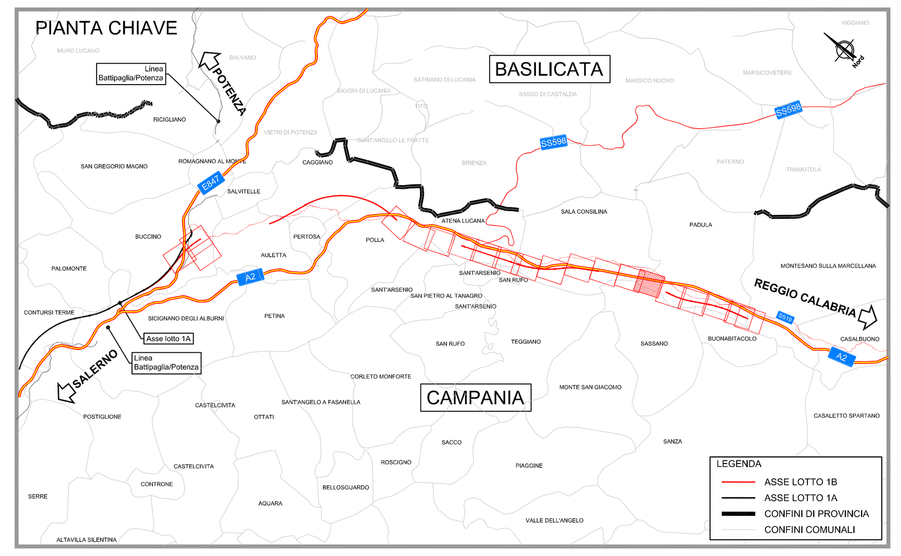

LEGENDA

SEDE ATTUALE FERROVIA	OCCUPAZIONE TEMPORANEA NON PREORDINATA ALL' ESPROPRIO
ESPROPRIAZIONI PER LA NUOVA SEDE FERROVIARIA E SUE DIPENDENZE	AREE DA SOTTOPORRE AD OCCUPAZIONE TEMPORANEA (ED ADIBIRE A DEPOSITO TEMPORANEO DEI MATERIALI DA SCAVO) QUALORA VENISSE A MANCARE TEMPORANEAMENTE LA DISPONIBILITA' DI UNO O PIU' SITI DI CONFERIMENTO TRA QUELLI INDIVIDUATI NEL PIANO DI UTILIZZO DELLE TERRE
ESPROPRIAZIONI PER DEVIAZIONI DI STRADE, CANALI E FOSSI	STRADE PUBBLICHE
ESPROPRIAZIONI PER OPERE DI MITIGAZIONE AMBIENTALE	ACQUE PUBBLICHE
RELIQUATI	FABBRICATI
DEMOLIZIONI FABBRICATI	CONFINE PARTICELLA
DEMOLIZIONI FABBRICATI E MANUFATTI NON PRESENTI IN MAPPA	LIMITE FOGLIO DI MAPPA
ASSERVIMENTI	NUMERO DI PIANO
ASSERVIMENTI PER INTERVENTI DIRETTI SUI RICETTORI	

COMMITTENTE:

RFI RETE FERROVIARIA ITALIANA
GRUPPO FERROVIE DELLO STATO ITALIANE

PROGETTAZIONE:

ITALFERR
GRUPPO FERROVIE DELLO STATO ITALIANE

S.O. PERMESSUALISTICA, ESPROPRI E SUBAPPALTI

PROGETTO DI FATTIBILITA' TECNICA ED ECONOMICA

LINEA SALERNO – REGGIO CALABRIA
NUOVA LINEA AV SALERNO – REGGIO CALABRIA
LOTTO 1 BATTIPAGLIA – PRAIA
LOTTO 1B ROMAGNANO – BUONABITACOLO

ESPROPRI

Piano particellare di esproprio: Comune di Padula - Tav. 1 di 5

SCALA: 1:2000

COMMESSA	LOTTO	FASE	ENTE	TIPO DOC.	OPERA/DISCIPLINA	PROGR.	REV.
RC2A	B1	R	43	BD	AQ0000	016	D

Rev.	Descrizione	Redatto	Data	Verificato	Data	Approvato	Data	Autorizzato Data
A	Emissione esecutiva	SINTAGMA srl L.Nani	Dic-2021	I.Ielapi/S.Ciotoli	Dic-2021	I.D'Amore	Dic-2021	R.Ferro Dic-2021
B	Emissione esecutiva	I.Ielapi	Feb-2022	S.Ciotoli	Feb-2022	I.D'Amore	Feb-2022	R.Ferro Feb-2022
C	Emissione esecutiva	I.Ielapi	Lug-2022	S.Ciotoli	Lug-2022	I.D'Amore	Lug-2022	R.Ferro Lug-2022
D	Emissione esecutiva	I.Ielapi	Lug-2023	S.Ciotoli	Lug-2023	I.D'Amore	Lug-2023	R.Ferro Lug-2023

File: RC2A.B.1.R.43.BD.AQ.00.0.0.016.D

n. Elab.: