


LEGENDA

	CB - CANTIERE BASE		LINEA FERROVIARIA IN PROGETTO
	CO - CANTIERE OPERATIVO		OPERE IN PROGETTO APPARTENENTI AD ALTRI LOTTI FUNZIONALI
	AT - AREA TECNICA		LINEA FERROVIARIA ESISTENTE
	AS - AREA DI STOCCAGGIO		VIABILITA' PRIMARIA
	DT - DEPOSITO TEMPORANEO		A2 Autostrada del Mediterraneo
	AR - CANTIERE DI ARMAMENTO/ELETRIFICAZIONE		VIABILITA' PRINCIPALE
	CT - CANTIERE PER ATTREZZAGGIO TECNOLOGICO		VIABILITA' SECONDARIA O LOCALE
	DEMOLIZIONI		PISTA DI CANTIERE
	FRONTE DI AVANZAMENTO IN GALLERIA - SCAVO TRADIZIONALE		STRADA PODERALE
	FRONTE DI AVANZAMENTO IN GALLERIA - SCAVO MECCANIZZATO		ACCESSO AI CANTIERI
	DIREZIONI		AREA DI LAVORO
	OPERE IN PROGETTO		AREA DI LAVORO IN GALLERIA
	OPERE REALIZZATE IN ALTRO LOTTO		CORSI D'ACQUA PRINCIPALI

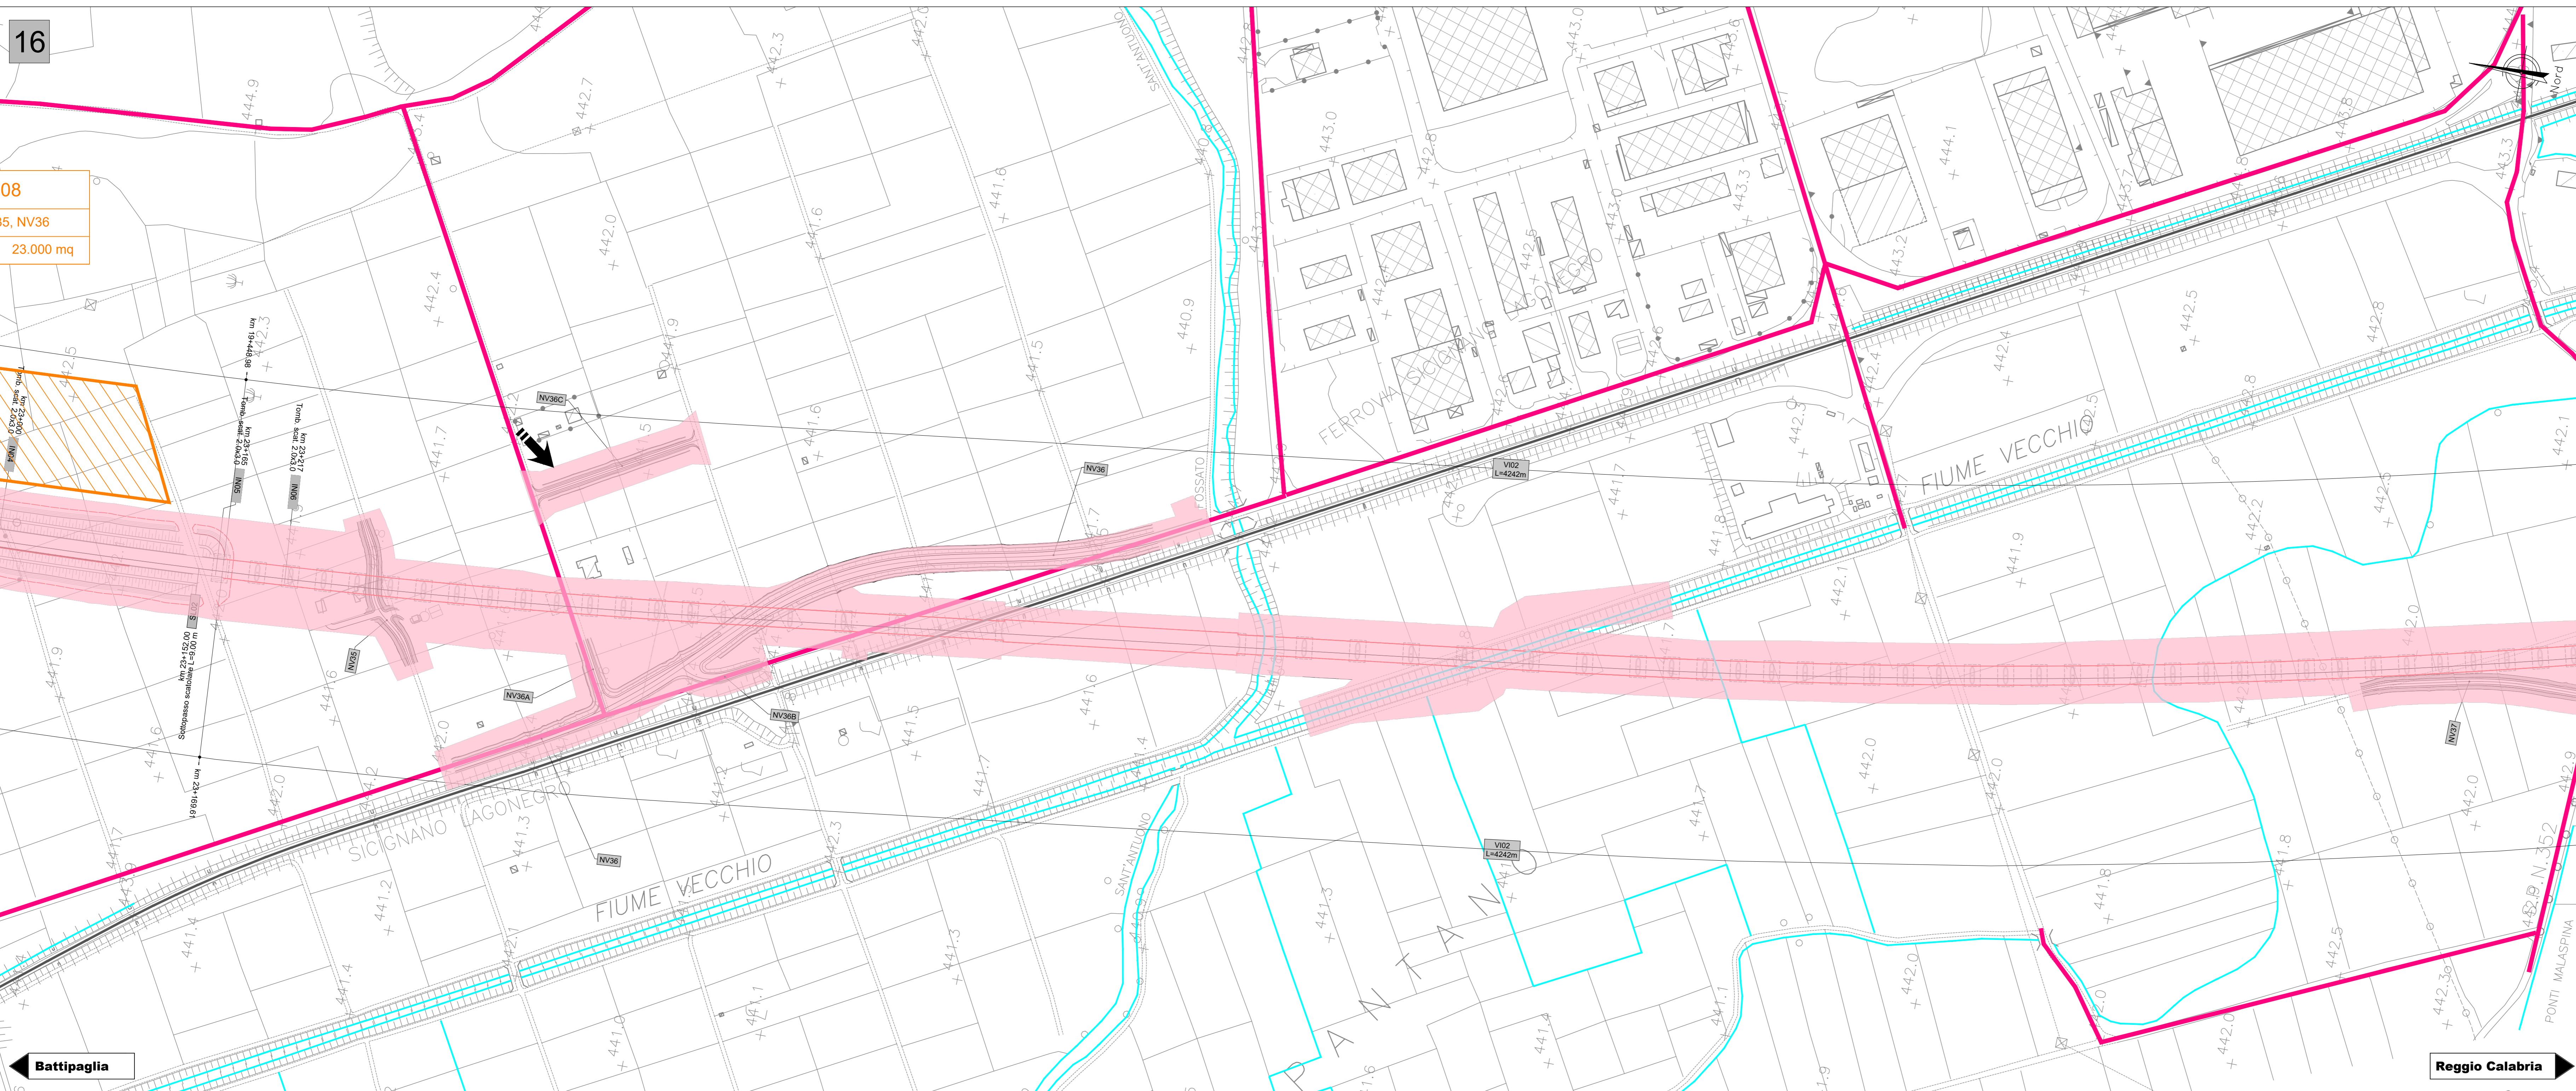

COMITENTE:

PROGETTAZIONE:

U.O. ARCHITETTURA, AMBIENTE E TERRITORIO - CANTIERIZZAZIONE E INTERFERENZE SOTTOSERVIZI

PROGETTO DI FATTIBILITA' TECNICA ED ECONOMICA

LINEA SALERNO - REGGIO CALABRIA
NUOVA LINEA AV SALERNO - REGGIO CALABRIA
LOTTO 1 BATTIPAGLIA - PRAIA
LOTTO 1B ROMAGNANO - BUONABITACOLO
CANTIERIZZAZIONE

Planimetria delle aree di cantiere e relative viabilità di accesso - Tav. 4 di 12

SCALA: 1:2000

COMMESSA	LOTTO	FASE	ENTE	TIPO DOC.	OPERA/DISCIPLINA	PROGR.	REV.
RC2A	B1	R	53	P6	CA0000	004	B

Rev.	Descrizione	Redatto	Data	Verificato	Data	Approvato	Data	Autorizzato Data
A	Emissione esecutive	[Signature]	06/2021	M. Gennaro	06/2021	[Signature]	06/2021	[Signature]
B	Emissione esecutive	[Signature]	Lug-2023	M. Gennaro	Lug-2023	[Signature]	Lug-2023	[Signature]

File: RC2A.B.1.R.53.P6.CA.00.0.0.004.B