
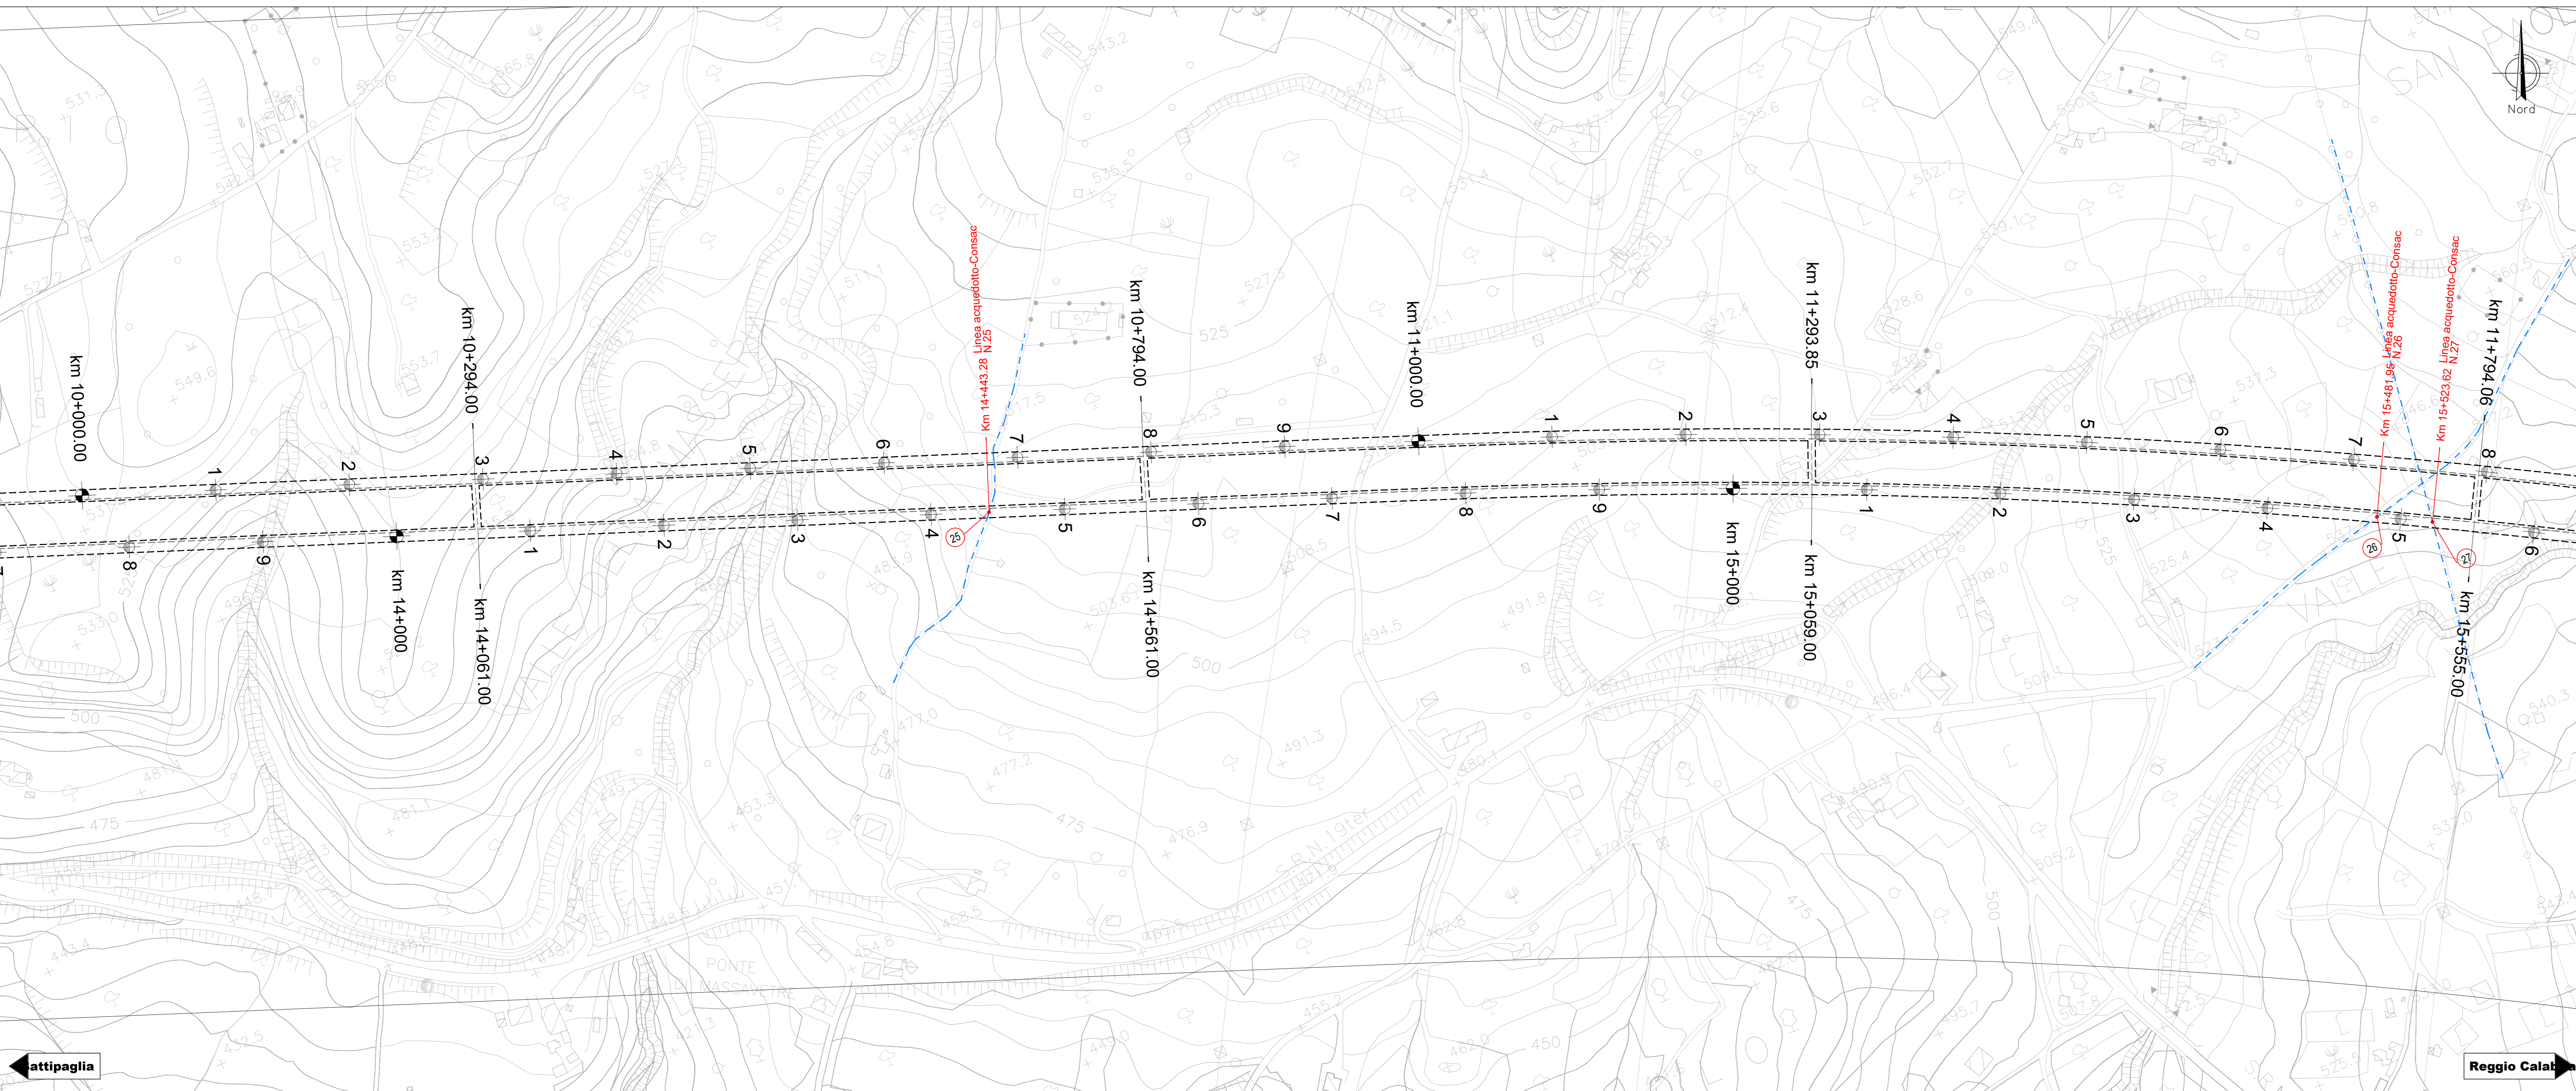


- ### Legenda
- Linea Enel BT aeree esistente
 - - - Linea Enel BT aeree esistente PRIVATA
 - - - Linea Enel BT interrata esistente
 - Linea Enel MT aeree esistente
 - Linea Enel AT aeree esistente
 - Linea Telecom aerea esistente
 - Linea Telecom interrata esistente
 - Linea Metano interrata esistente
 - - - Linea Rete acquedotto interrata esistente
 - Linea Fognature acque bianche esistente
 - Linea canali irrigazione
 - Linea interrata varia
 - Strada
 - Pozzetto Generico
 - Pozzetto Acquedotto
 - Pozzetto Telecom
 - Palo Telefono Mobile
 - Pozzo Privato
 - Manufatto Acquedotto

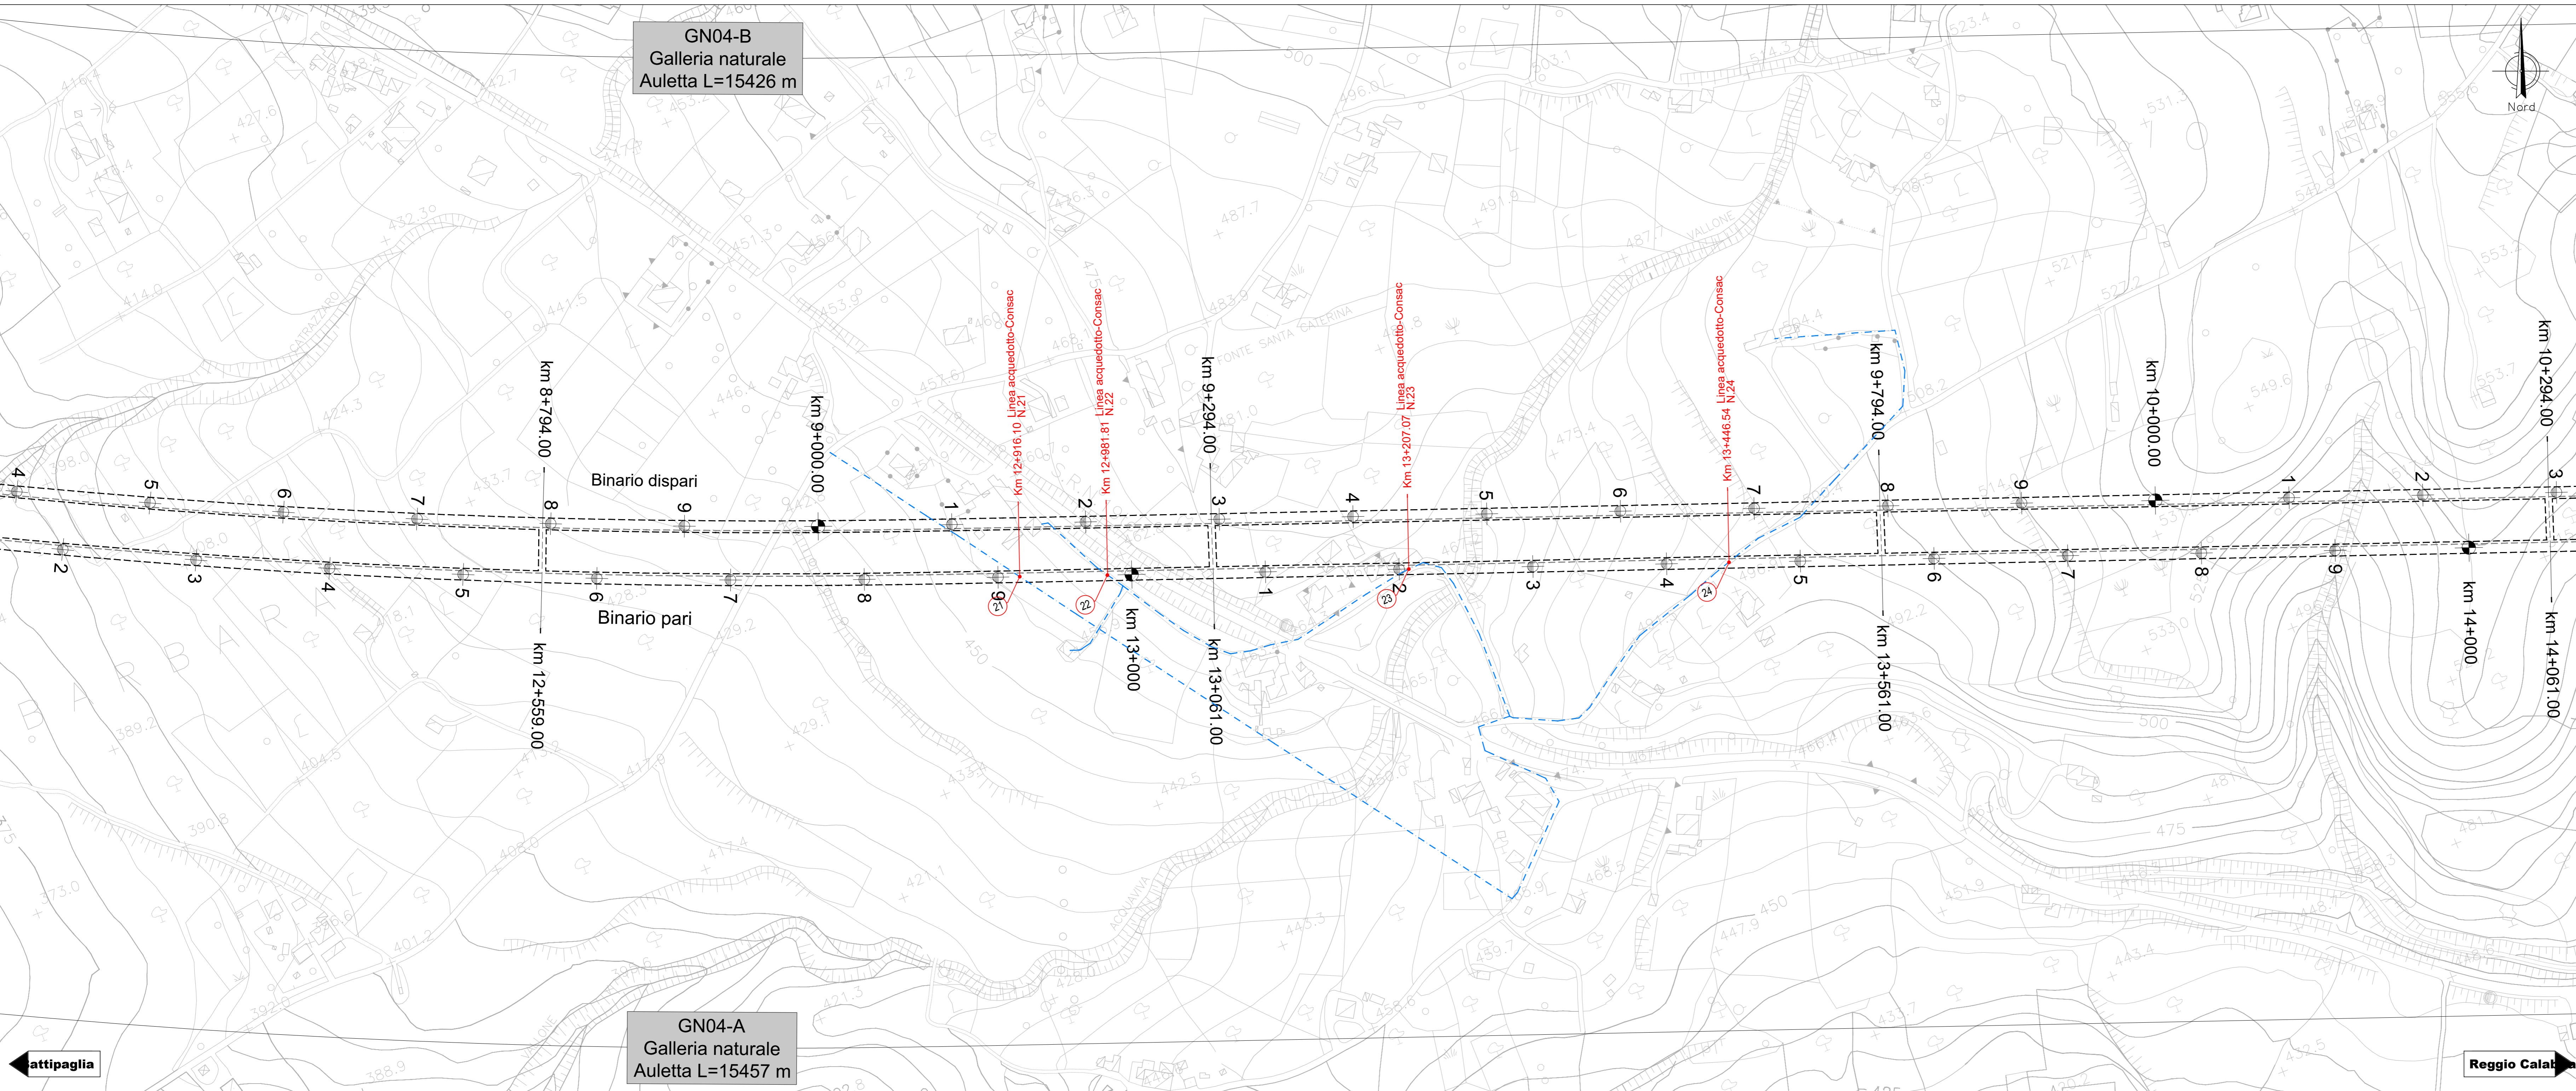

COMMITTENTE:

PROGETTAZIONE:

U.O. CANTIERIZZAZIONE, INTERFERENZE SOTTOSERVIZI E PROGRAMMA LAVORI

PROGETTO DI FATTIBILITA' TECNICA ED ECONOMICA

LINEA SALERNO – REGGIO CALABRIA
NUOVA LINEA AV SALERNO – REGGIO CALABRIA
LOTTO 1 BATTIPAGLIA – PRAIA
LOTTO 1B ROMAGNANO – BUONABITACOLO
CENSIMENTO SOTTOSERVIZI

Planimetria censimento sottoservizi - Tav. 4 di 15

SCALA: 1:2000

COMMESSA	LOTTO	FASE	ENTE	TIPO DOC.	OPERA/DISCIPLINA	PROGR.	REV.
RC2A	B1	R	53	P6	S10000	004	B

Rev.	Descrizione	Redatto	Data	Verificato	Data	Approvato	Data	Autorizzato	Data
A	Emissione esecutiva	L. Neri	06/2021	D. Mares	06/2021	L. Di Marco	06/2021	ITALFERR S.p.A.	06/2021
B	Emissione esecutiva	L. Neri	10/2023	D. Mares	10/2023	L. Di Marco	10/2023	ITALFERR S.p.A.	10/2023

File: RC2A.B.1.R.53.P6.SI.00.0.0.004.B