


Legenda

	Linea Enel BT aeree esistente		Pozzetto Generico
	Linea Enel BT aeree esistente PRIVATA		Pozzetto Acquedotto
	Linea Enel MT interrata esistente		Pozzetto Telecom
	Linea Enel MT aeree esistente		Palo Telefonia Mobile
	Linea Enel AT aerea esistente		Pozzo Privato
	Linea Telecom aerea esistente		Manufatto Acquedotto
	Linea Telecom interrata esistente		
	Linea Metano interrata esistente		
	Linea Rete acquedotto interrata esistente		
	Linea Fognature acque bianche esistente		
	Linea canali irrigazione		
	Linea interrata varia		
	Strada		

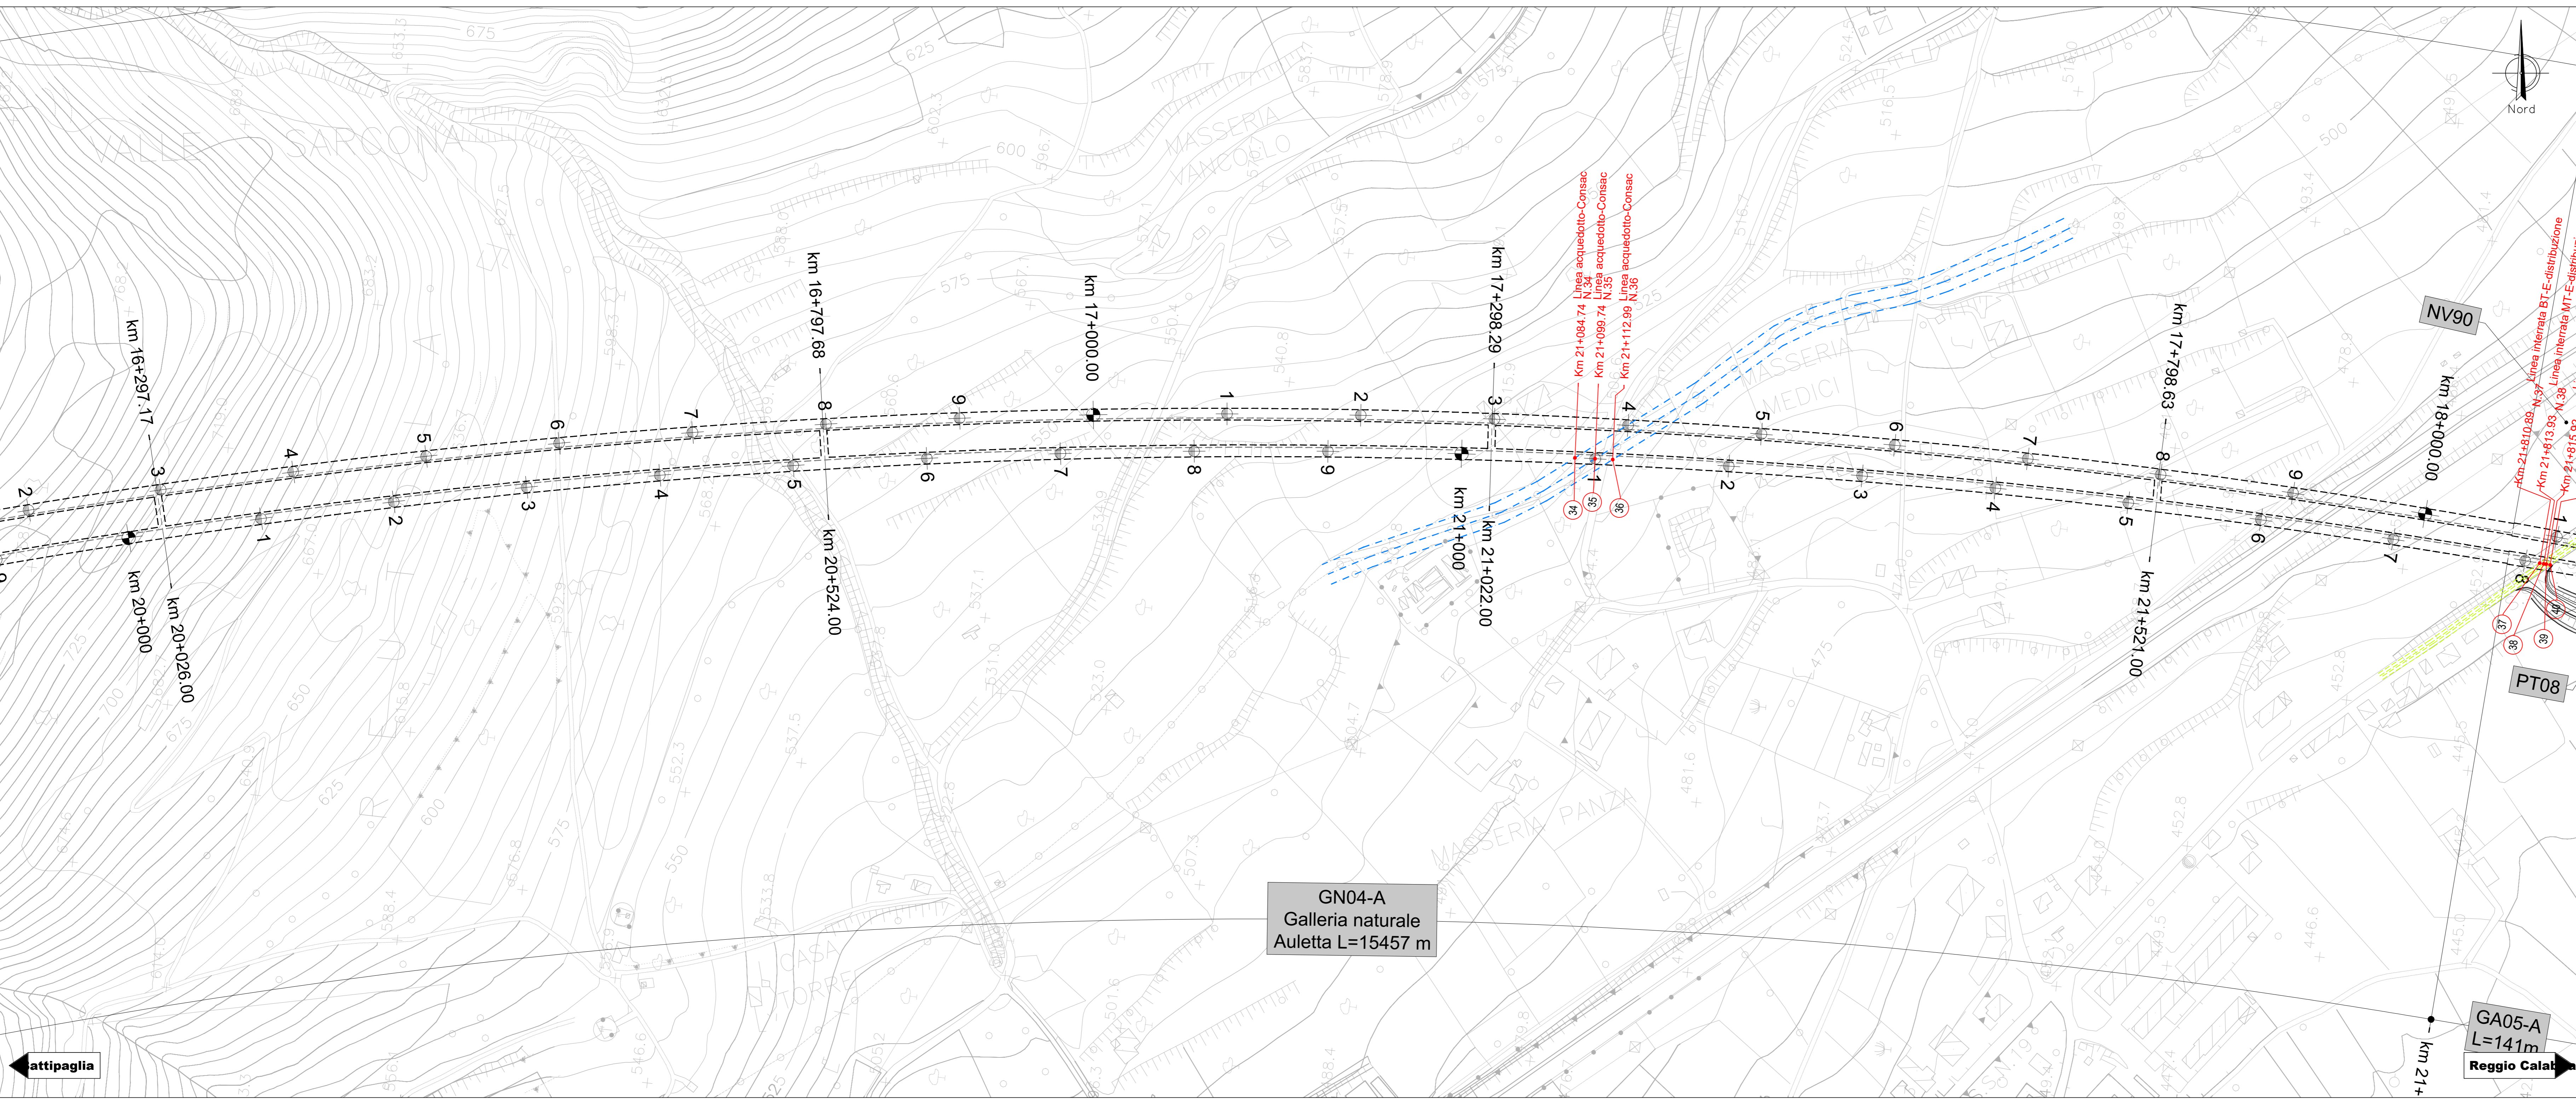

COMMITTENTE:

PROGETTAZIONE:

U.O. CANTIERIZZAZIONE, INTERFERENZE SOTTOSERVIZI E PROGRAMMA LAVORI

PROGETTO DI FATTIBILITA' TECNICA ED ECONOMICA

LINEA SALERNO – REGGIO CALABRIA
NUOVA LINEA AV SALERNO – REGGIO CALABRIA
LOTTO 1 BATTIPAGLIA – PRAIA
LOTTO 1B ROMAGNANO – BUONABITACOLO
CENSIMENTO SOTTOSERVIZI

Planimetria censimento sottoservizi - Tav. 66 di 15

SCALA: 1:2000

COMMESSA	LOTTO	FASE	ENTE	TIPO DOC.	OPERA/DISCIPLINA	PROGR.	REV.
RC2A	B1	R	53	P6	S10000	006	B

Rev.	Descrizione	Redatto	Data	Verificato	Data	Approvato	Data	Autorizzato Data
A	Emissione esecutiva	L. Neri	06-2021	D. Mares	06-2021	L. Di Marco	06-2021	06-2021
B	Emissione esecutiva	G. Neri	07-2021	L. Neri	07-2021	L. Di Marco	07-2021	07-2021

File: RC2A.B.1.R.53.P6.SI.00.0.006.B