
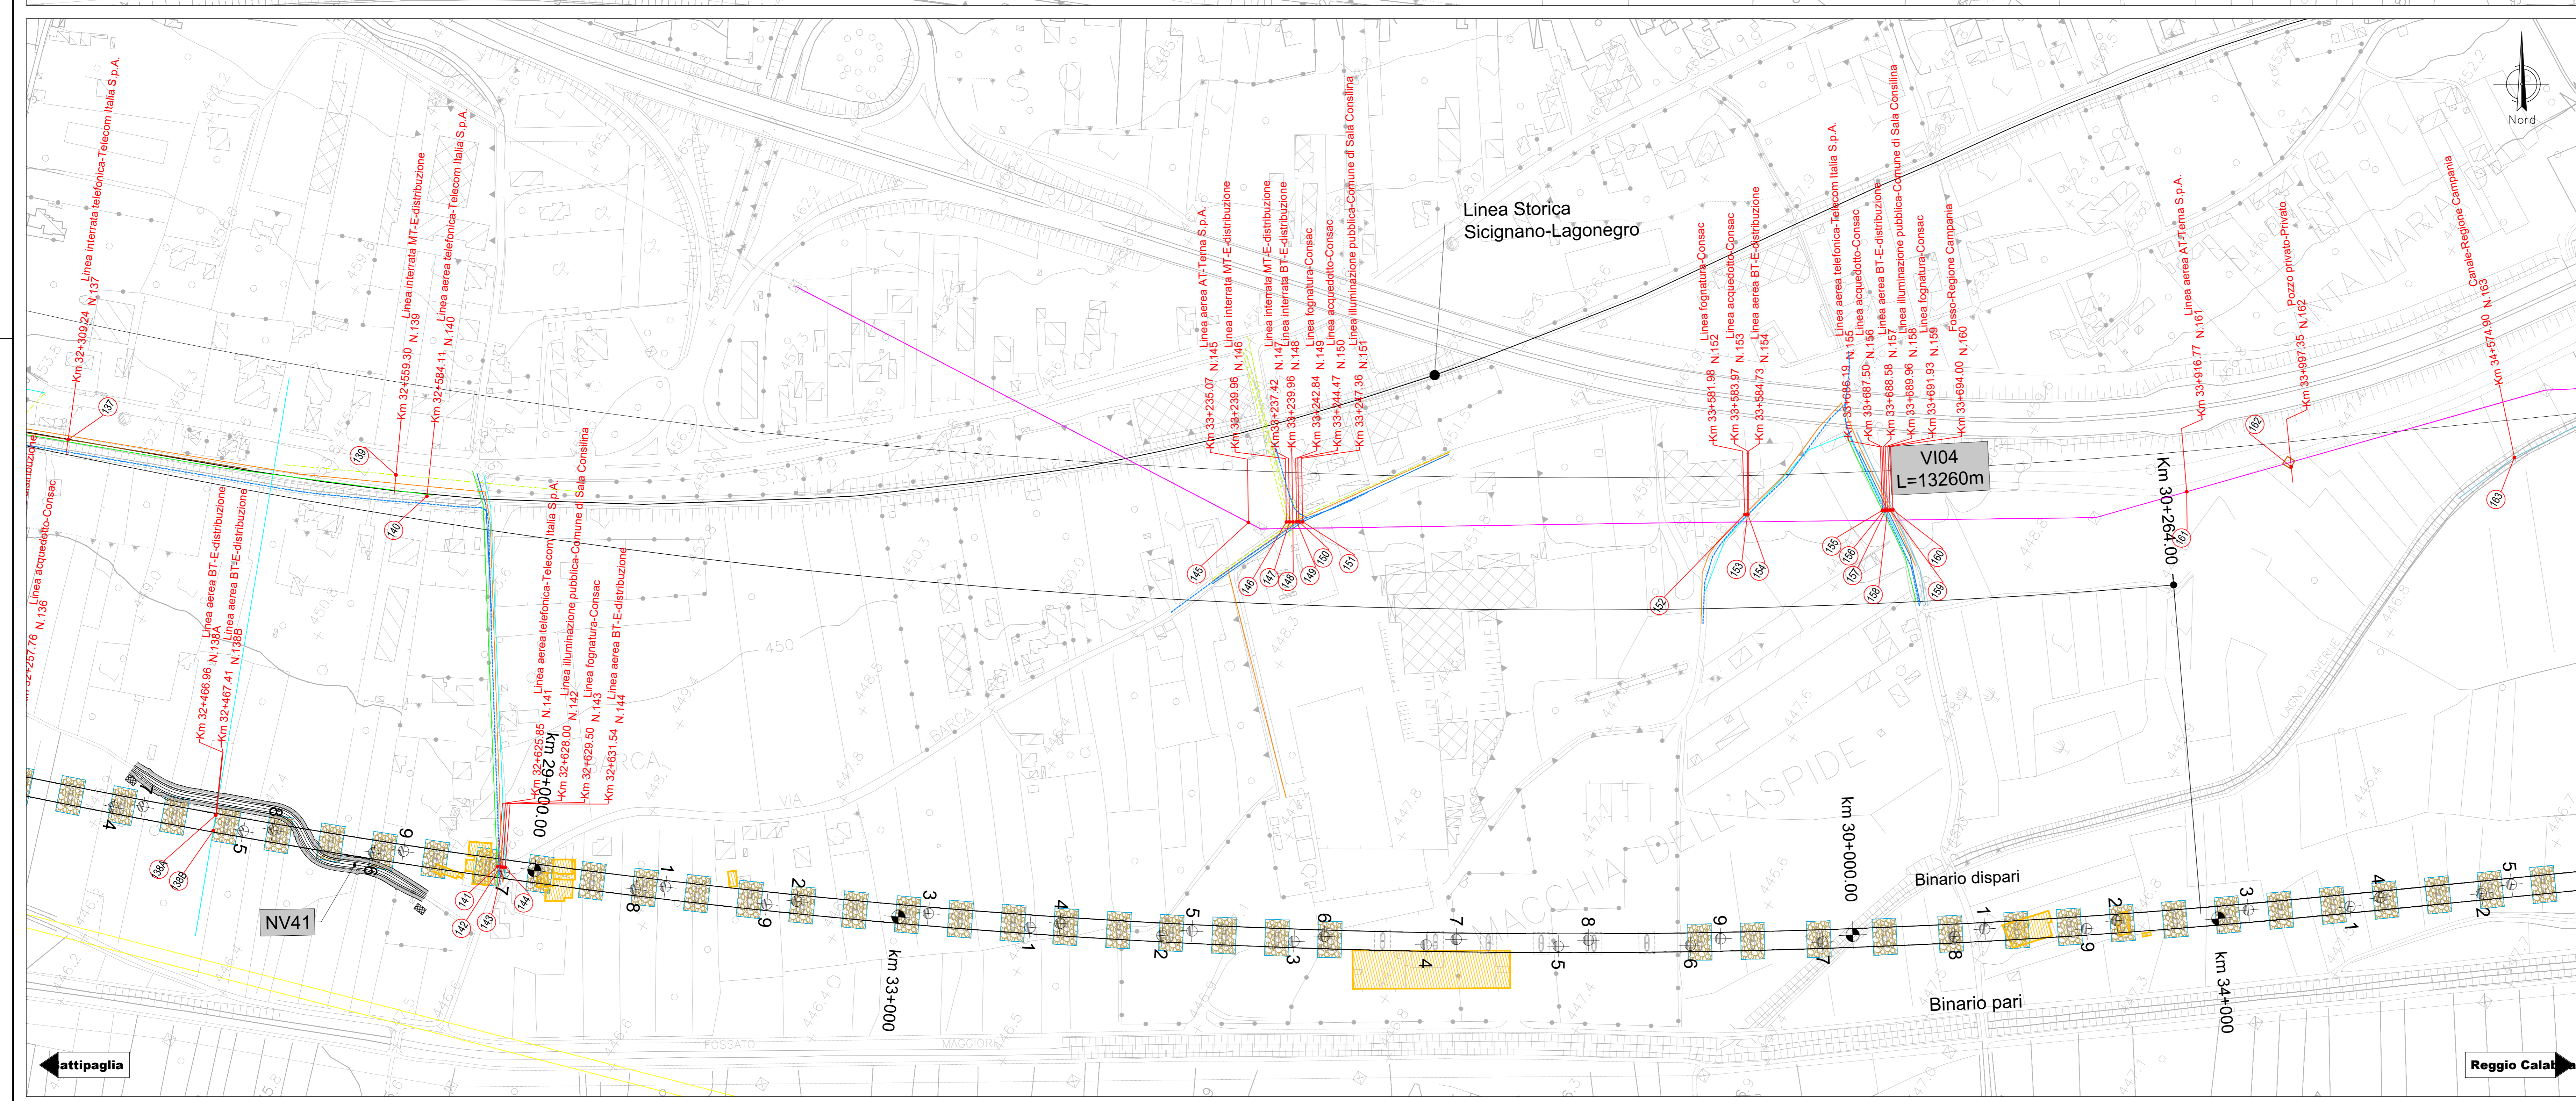


- ### Legenda
- Linea Enel BT aeree esistente
  - - - Linea Enel BT aeree esistente PRIVATA
  - Linea Enel MT interrata esistente
  - Linea Enel AT aerea esistente
  - Linea Telecom aerea esistente
  - Linea Telecom interrata esistente
  - Linea Metano interrata esistente
  - - - Linea Rete acquedotto interrata esistente
  - Linea Fognature acque bianche esistente
  - Linea canali irrigazione
  - Linea interrata varia
  - Pozzetto Generico
  - Pozzetto Acquedotto
  - Pozzetto Telecom
  - Palo Telefonia Mobile
  - Pozzo Privato
  - Manufatto Acquedotto

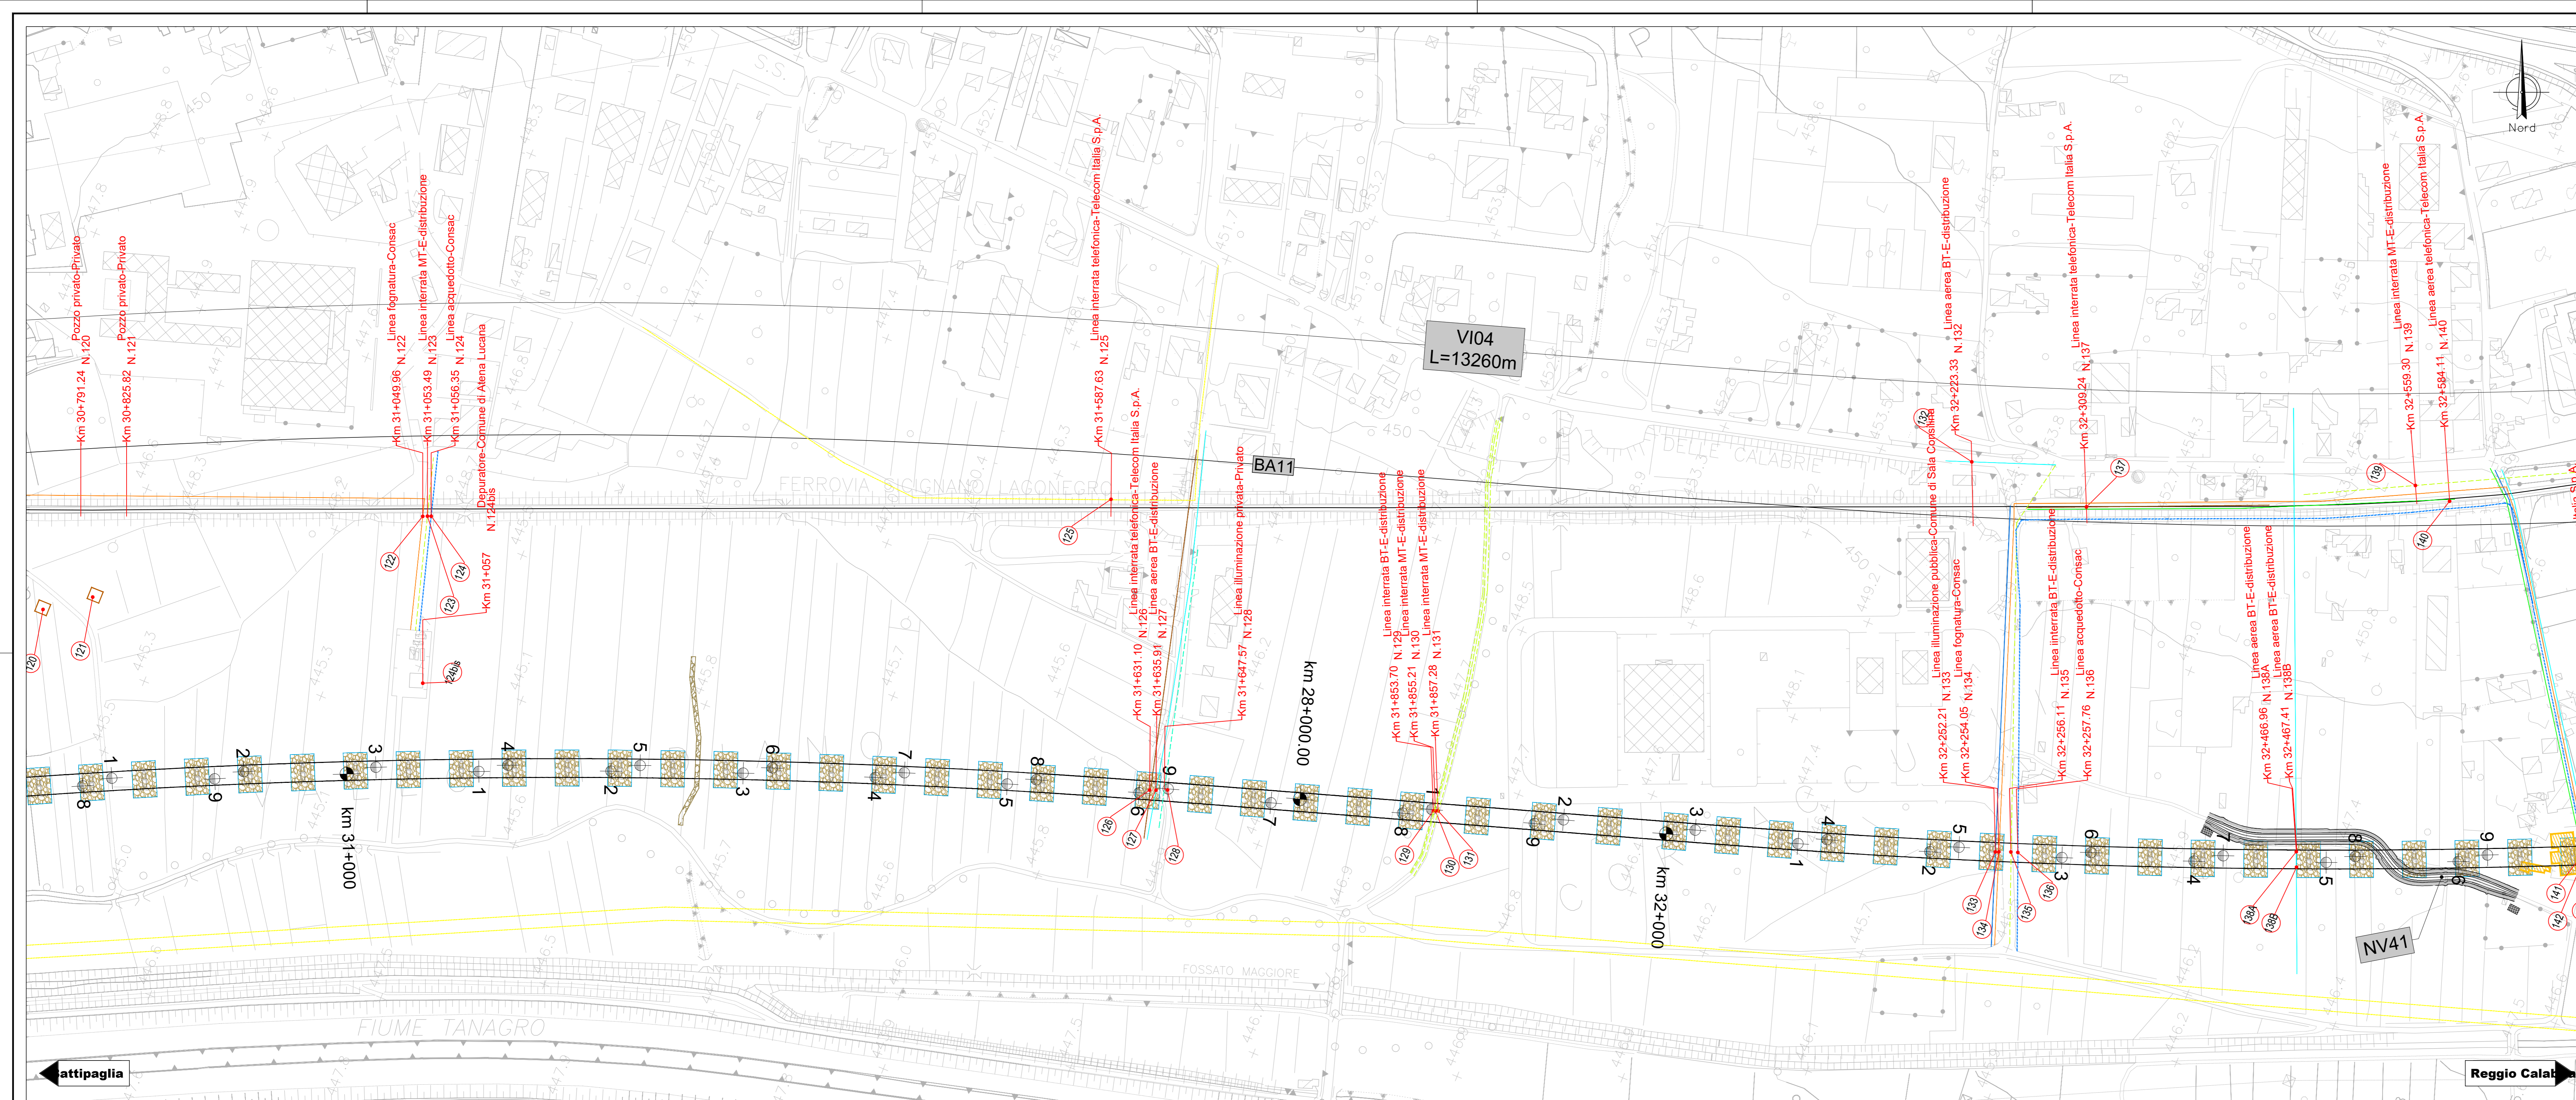

COMMITTENTE: **RFI** RETE FERROVIARIA ITALIANA  
GRUPPO FERROVIE DELLO STATO ITALIANE

PROGETTAZIONE: **ITALFER**  
INFRASTRUTTURE FERROVIARIE DELLO STATO ITALIANE

U.O. CANTIERIZZAZIONE, INTERFERENZE SOTTOSERVIZI E PROGRAMMA LAVORI

**PROGETTO DI FATTIBILITA' TECNICA ED ECONOMICA**

**LINEA SALERNO – REGGIO CALABRIA**  
**NUOVA LINEA AV SALERNO – REGGIO CALABRIA**  
**LOTTO 1 BATTIPAGLIA – PRAIA**  
**LOTTO 1B ROMAGNANO – BUONABITACOLO**  
CENSIMENTO SOTTOSERVIZI

Planimetria censimento sottoservizi - Tav. 10 di 15

SCALA: 1:2000

COMMESSA LOTTO FASE ENTE TIPO DOC. OPERA/DISCIPLINA Progr. REV.

RC2A B1 R 53 P6 S10000 010 B

Rev.	Descrizione	Redatto	Data	Verificato	Data	Approvato	Data	Autore
A	Emissione esecutiva	L. Neri	06/2021	D. Mares	06/2021	L. Di Marco	06/2021	ITALFER S.p.A. U.O. Cantierizzazione e Interferenze Sottoservizi Autore della Planimetria e della Planimetria di Progetto
B	Emissione esecutiva	G. Mares	06/2021	D. Mares	06/2021	L. Di Marco	06/2021	ITALFER S.p.A. U.O. Cantierizzazione e Interferenze Sottoservizi Autore della Planimetria e della Planimetria di Progetto

File: RC2A.B.1.R.53.P6.SI.00.0.010.B n. Etich.: \_\_\_\_\_