
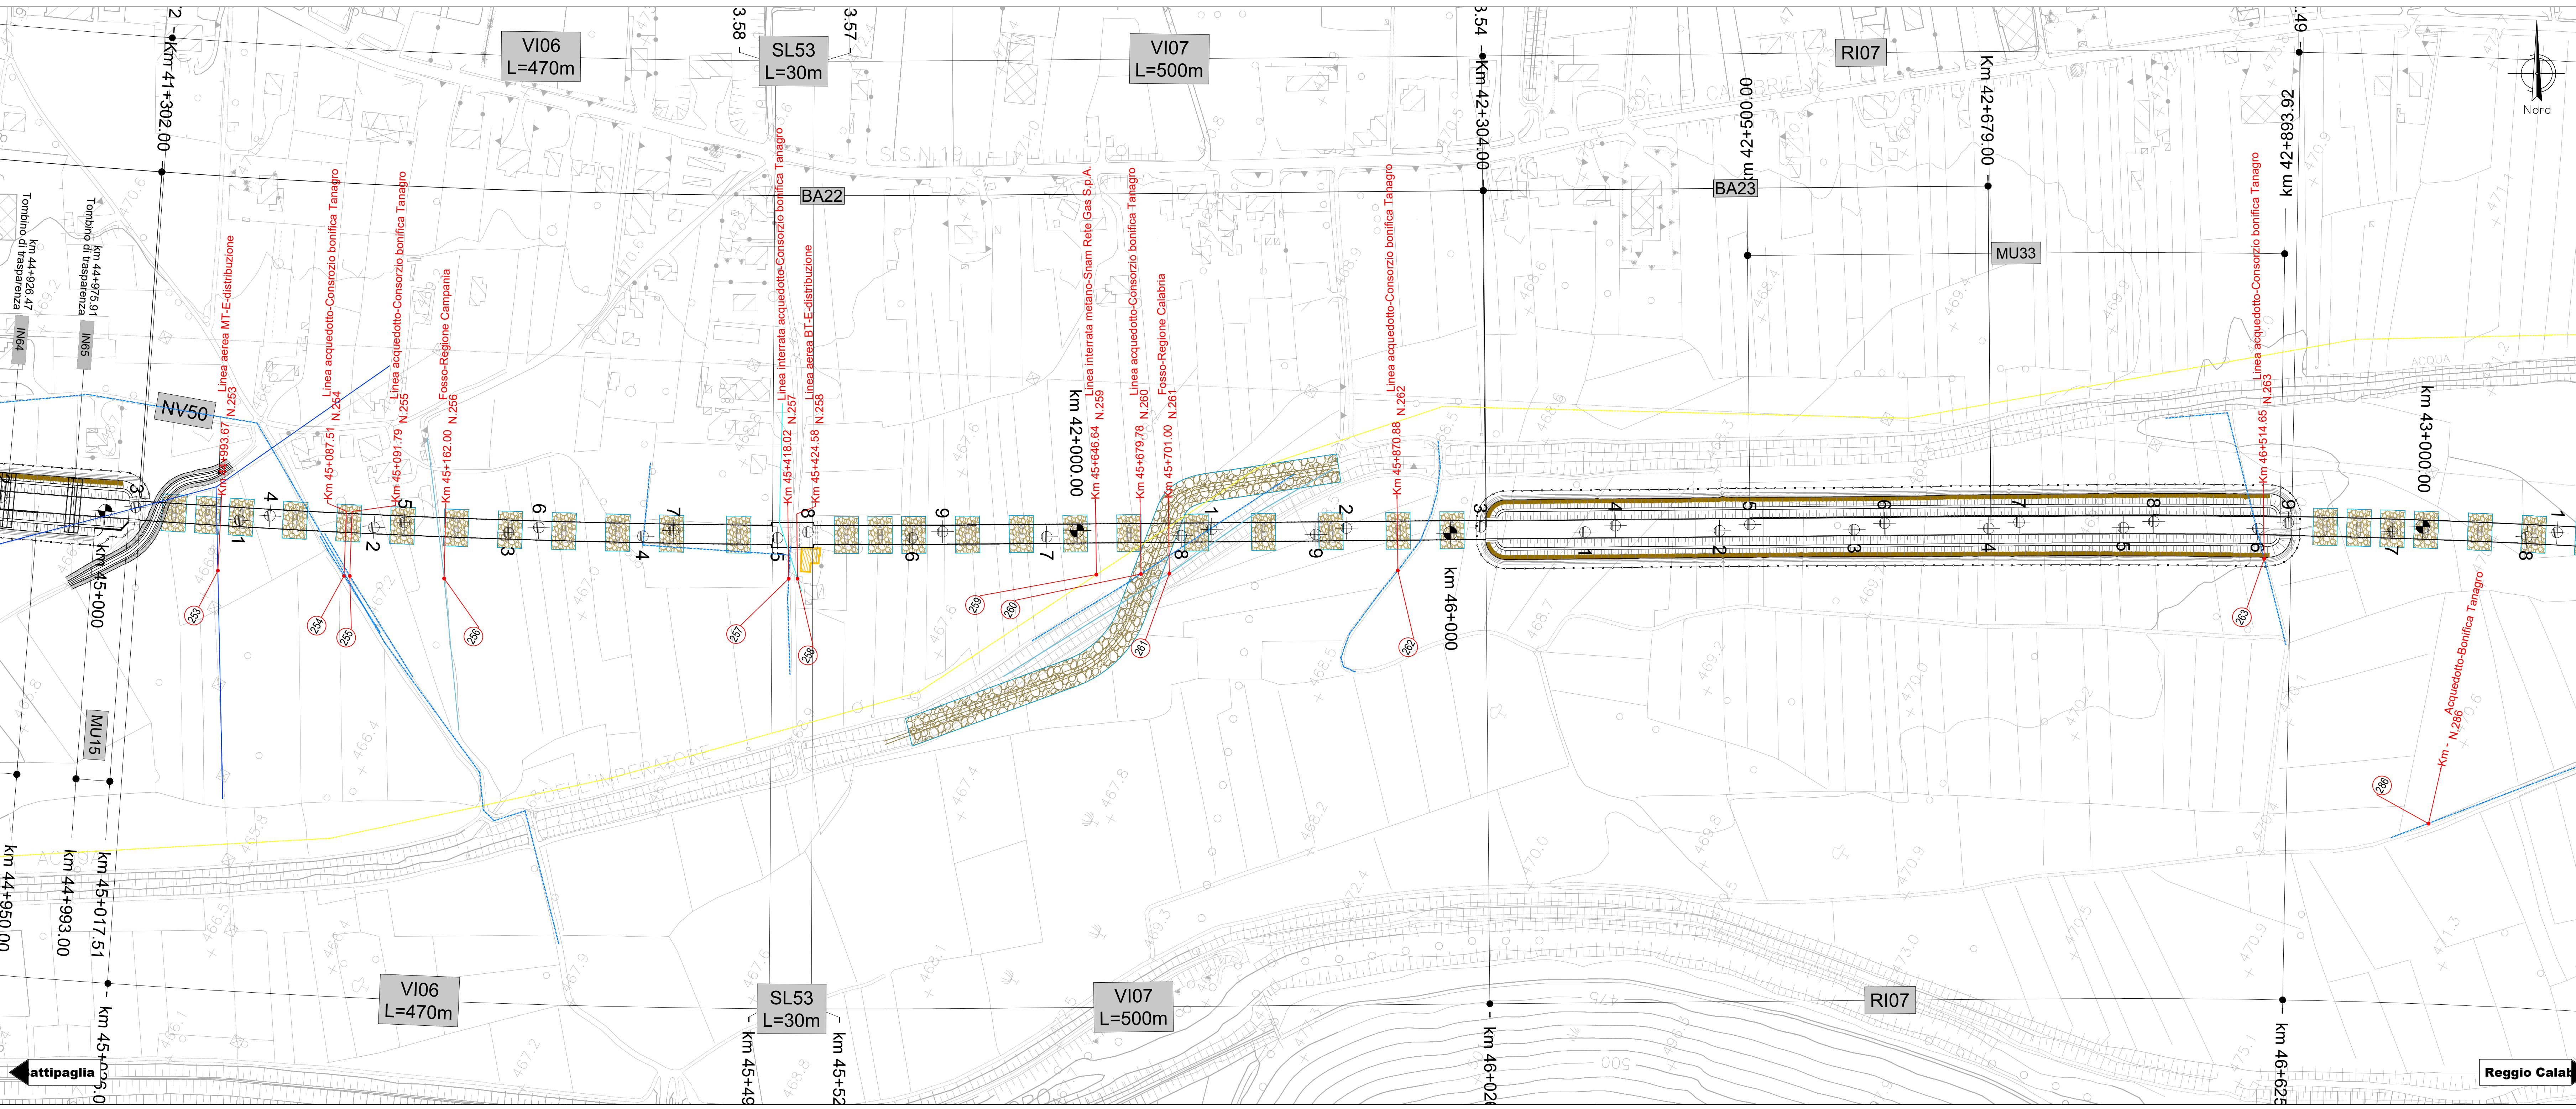


### Legenda

- Linea Enel BT aeree esistente
- Linea Enel BT aeree esistente PRIVATA
- Linea Enel BT interrata esistente
- Linea Enel MT aeree esistente
- Linea Enel AT aeree esistente
- Linea Telecom aerea esistente
- Linea Telecom interrata esistente
- Linea Metano interrata esistente
- Linea Rete acquedotto interrata esistente
- Linea Fognature acque bianche esistente
- Linea canali irrigazione
- Linea interrata varia
- Sirada
- Pozzetto Generico
- Pozzetto Acquedotto
- Pozzetto Telecom
- Palo Telefonia Mobile
- Pozzo Privato
- Manufatto Acquedotto

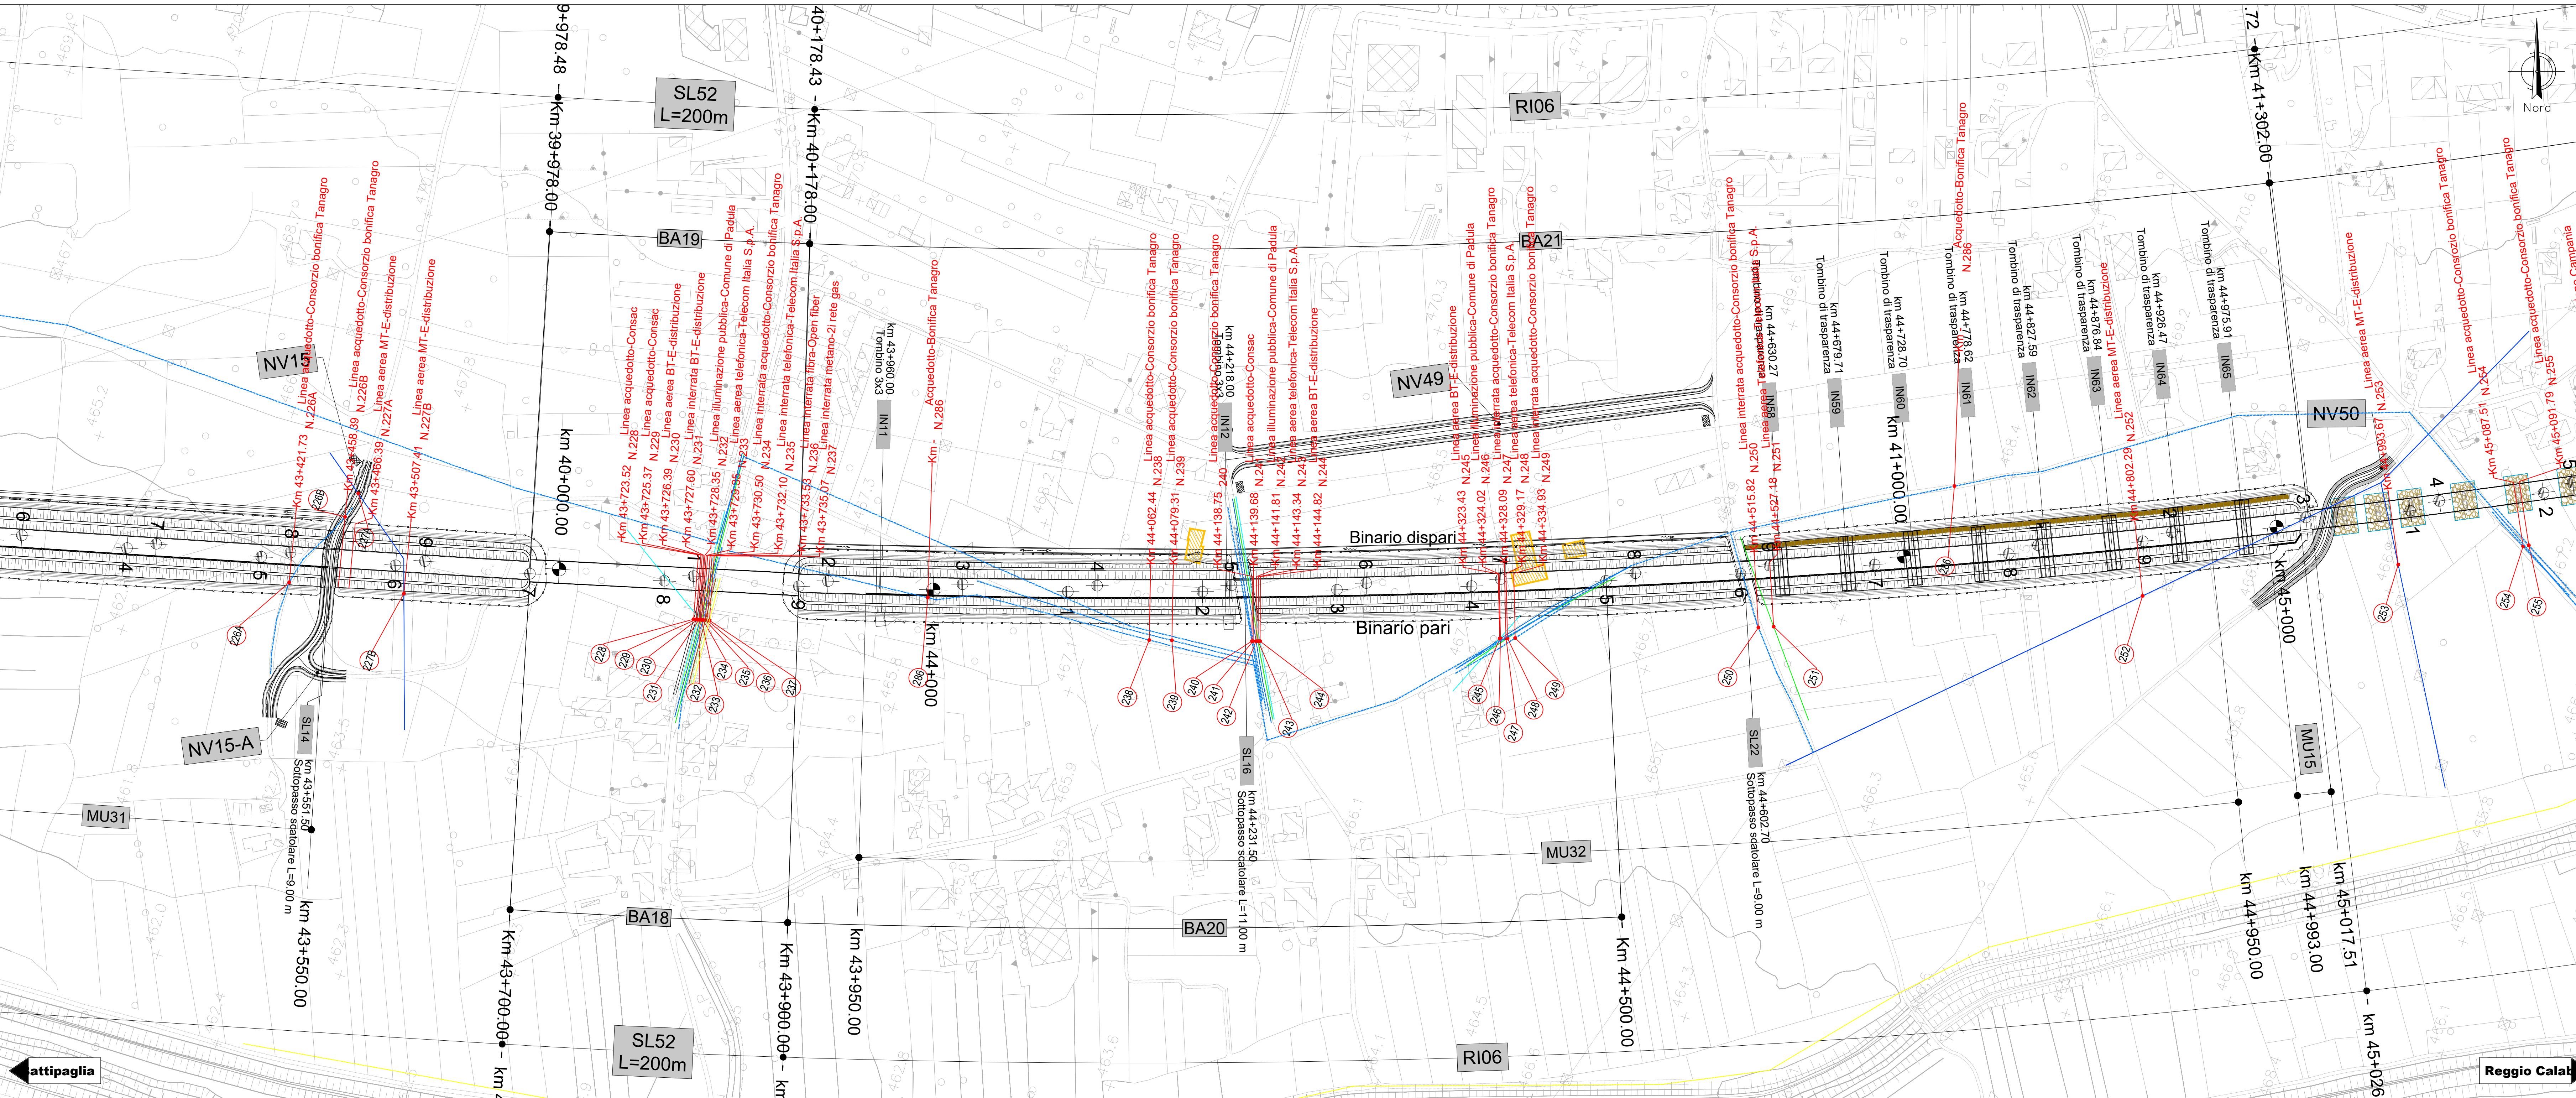

COMMITTENTE: **RFI** RETE FERROVIARIA ITALIANA  
GRUPPO FERROVIE DELLO STATO ITALIANE

PROGETTAZIONE: **ITALFER**  
S.p.A. - INFRASTRUTTURE FERROVIARIE

U.O. CANTIERIZZAZIONE, INTERFERENZE SOTTOSERVIZI E PROGRAMMA LAVORI

**PROGETTO DI FATTIBILITA' TECNICA ED ECONOMICA**

**LINEA SALERNO - REGGIO CALABRIA**  
**NUOVA LINEA AV SALERNO - REGGIO CALABRIA**  
**LOTTO 1 BATTIPAGLIA - PRAIA**  
**LOTTO 1B ROMAGNANO - BUONABITACOLO**  
CENSIMENTO SOTTOSERVIZI

Planimetria censimento sottoservizi - Tav. 14 di 15

SCALA: 1:2000

COMMESSA	LOTTO	FASE	ENTE	TIPO DOC.	OPERA/DISCIPLINA	PROGR.	REV.
RC2A	B1	R	53	P6	S10000	014	B

Rev.	Descrizione	Redatto	Data	Verificato	Data	Approvato	Data	Autorizzato Data
A	Emissione esecutiva	L. Neri	06-2021	D. Marro	06-2021	L. Marro	06-2021	
B	Emissione esecutiva	G. Marro	07-2023	D. Marro	07-2023	L. Marro	07-2023	

File: RC2A.B.1.R.53.P6.SI.00.0.014.B