AV SA - RC: Lotto 1B

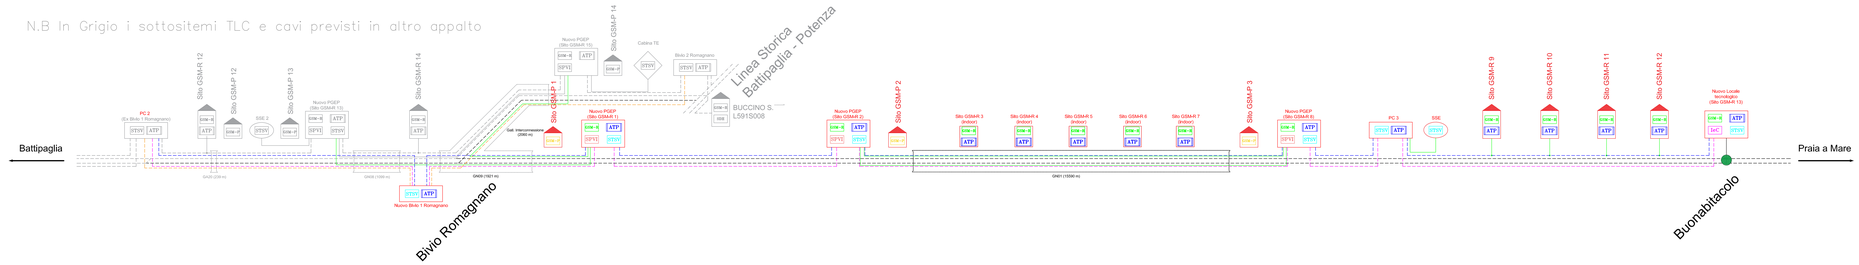

LEGENDA

- GSM-R — Stazione Radio Base (GSM-R)
- GSM-P — Stazione di Testa (GSM-P)
- ATP — Apparato Trasmissivo a Pacchetto
- STSV — Sistema di Telefonia Selettiva STSV
- IeC — Informazione e Comunicazione = IsP + DS
- SPVI — Sistema di Supervisione Integrato
- Cavo di dorsale primaria a 64 FO SMR
- Cavo di dorsale secondaria a 64 FO SMR
- Cavo di Interconnessione a 64 FO SMR
- Coda di cavo a 32 FO SM
- Giunto di Spillamento
- Nuovo Shelter
- Nuovo locale Tecnologico

COMMITTENTE:

RFI RETE FERROVIARIA ITALIANA GRUPPO FERROVIE DELLO STATO ITALIANE

PROGETTAZIONE:

ITALFERR

S.O. TELECOMUNICAZIONI

PROGETTO DI FATTIBILITA' TECNICA ED ECONOMICA

LINEA SALERNO - REGGIO CALABRIA
NUOVA LINEA AV SALERNO - REGGIO CALABRIA
LOTTO 1 BATTIPAGLIA - PRAIA
LOTTO 1B BIVIO ROMAGNANO - BUONABITACOLO

Architettura generale TLC

SCALA: -

COMMESSA	LOTTO	FASE	ENTE	TIPO DOC.	OPERA/DISCIPLINA	PROGR.	REV.
R C 2 A	B 1	R	R	6 7	D X	T C 0 0 0 0	0 0 1	A

Rev.	Descrizione	Redatto	Data	Verificato	Data	Approvato	Data	Autorizzato Data
A	Emissione definitiva	P. Fusco Nome/Cognome	Gennaio 2023	G. G. Accetta Nome/Cognome	Gennaio 2023	L. Liberato Nome/Cognome	Gennaio 2023	G. Clemente Nome/Cognome

File: RC2AB1R07DTC0000001A - Architettura generale TLC.dwg — n. Elab.: -

Firmato digitalmente da:
Nicola Antonio Grasso
Data: 20/07/2023 17:24:11